


綱山1工区平均運搬距離 697m
 綱山1工区作業道補修 計 258m

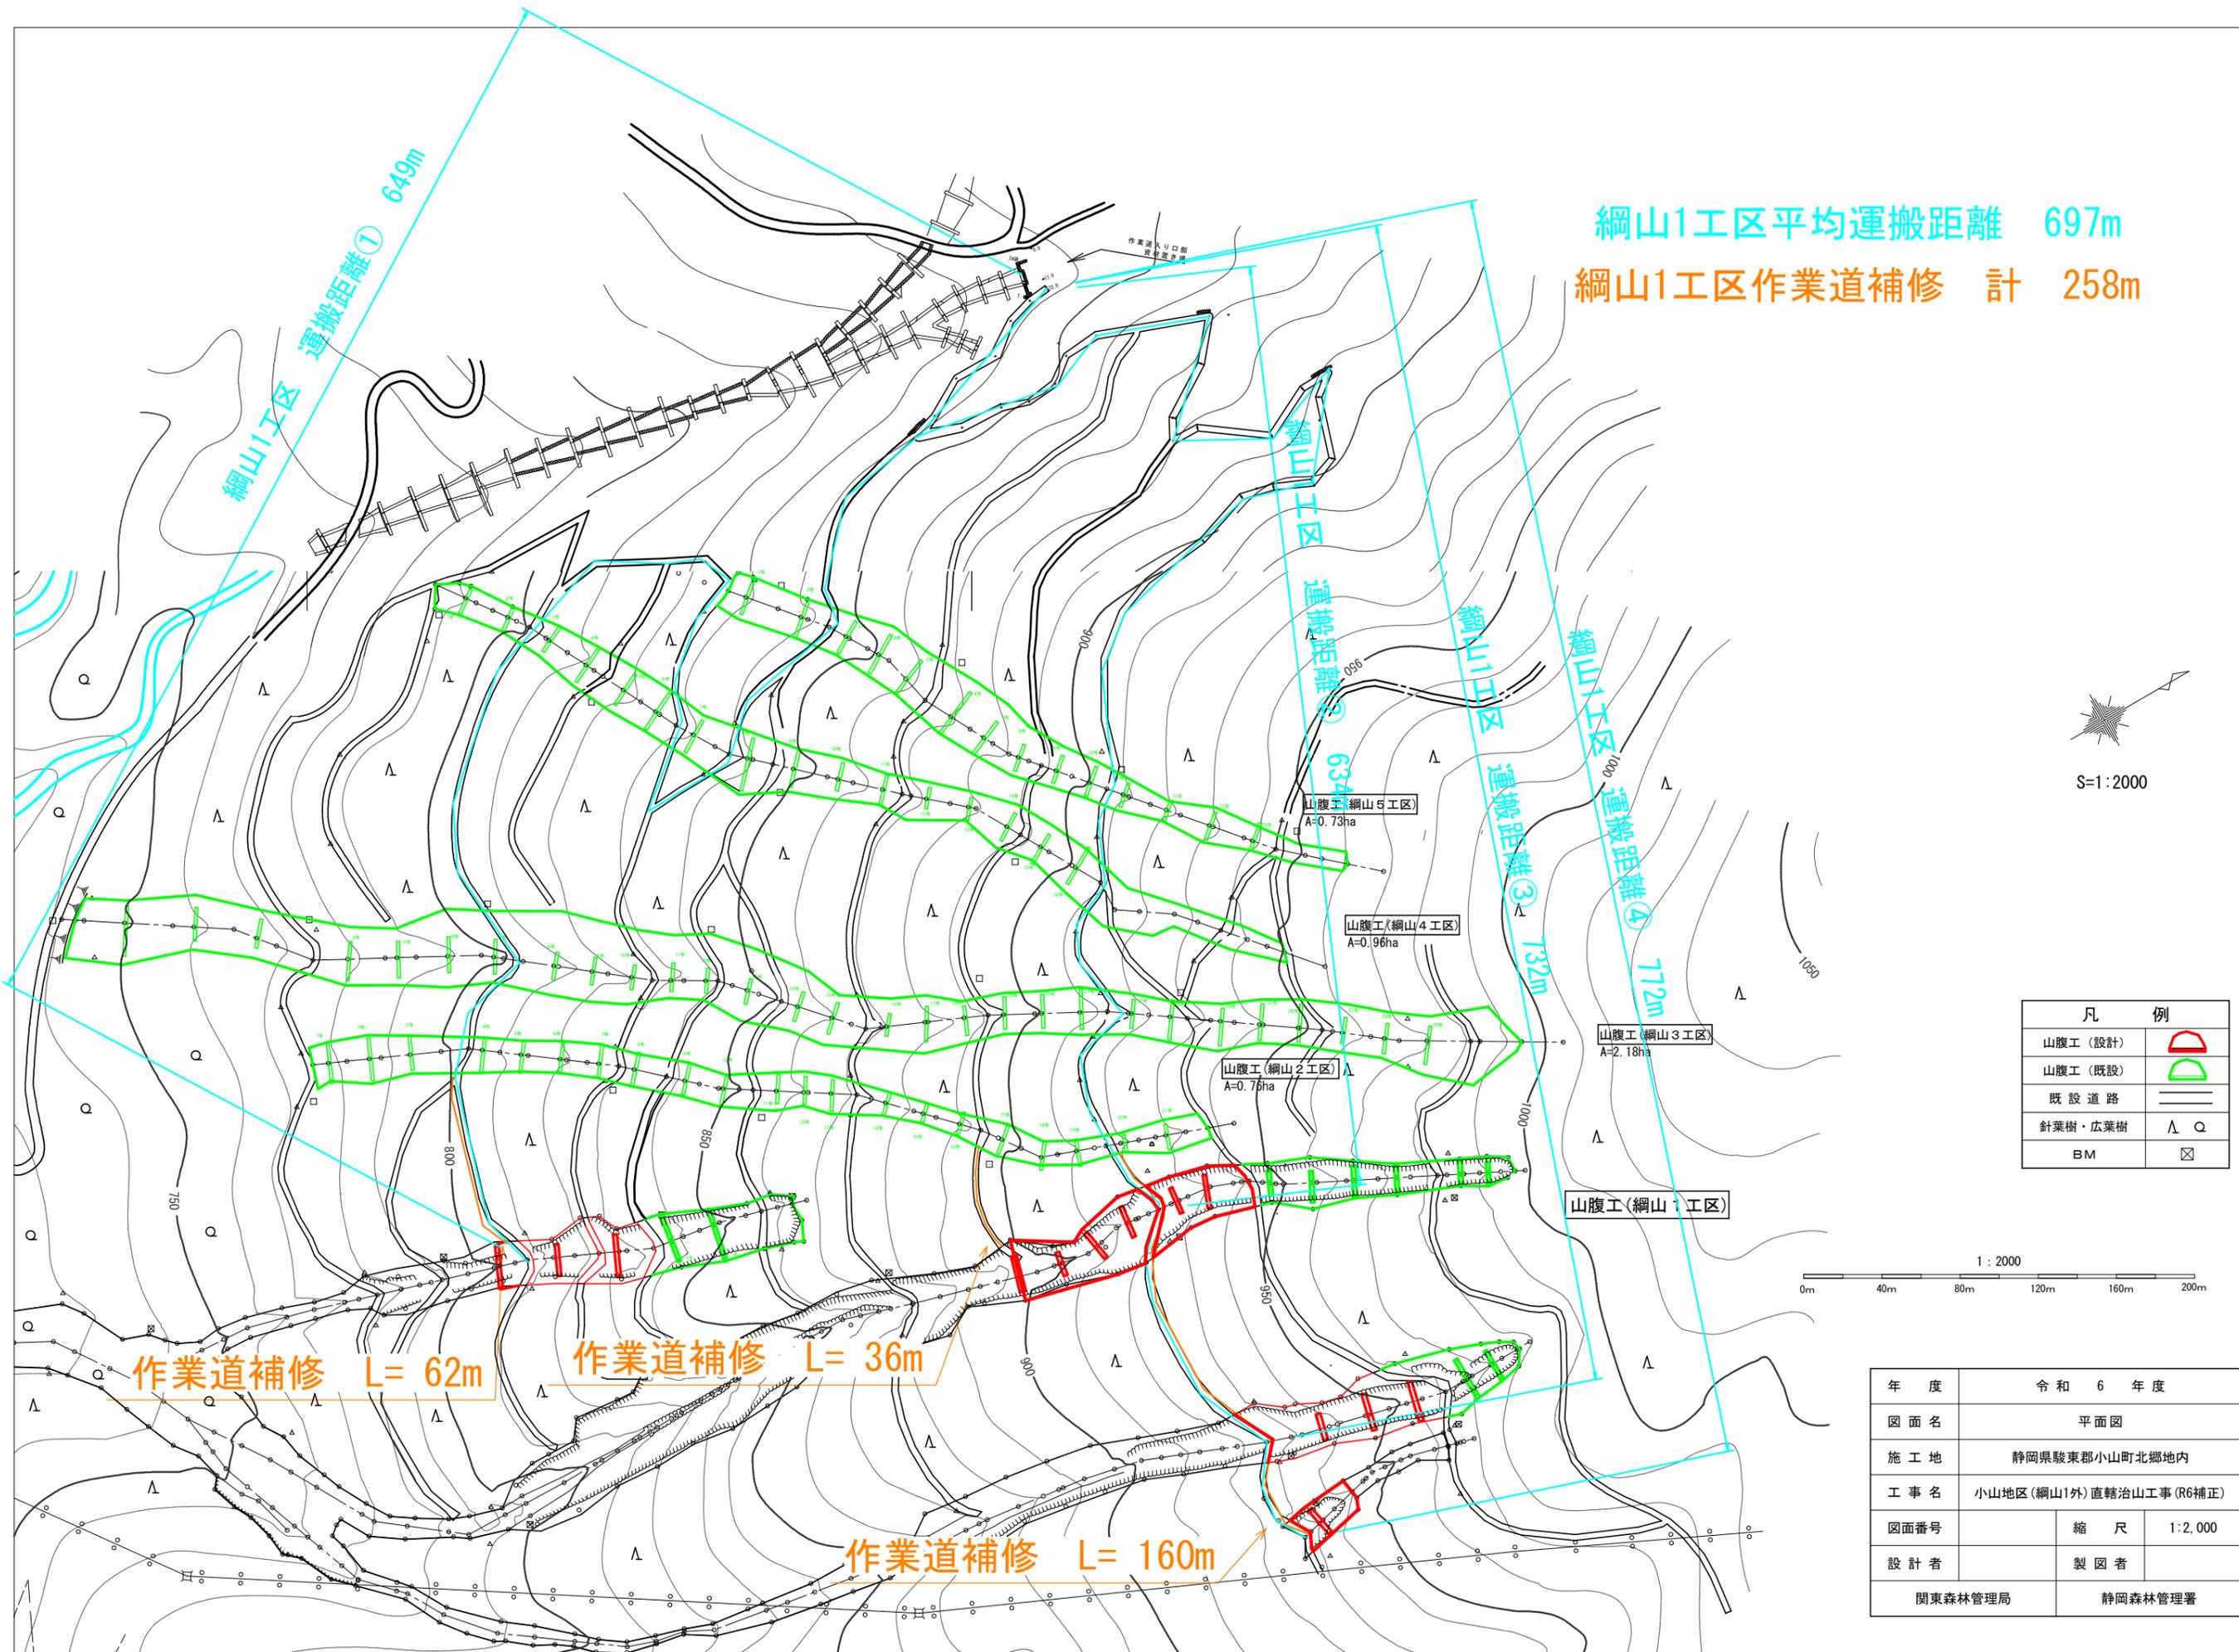

凡 例	
山腹工(設計)	
山腹工(既設)	
既設道路	
針葉樹・広葉樹	
BM	

年度	令和 6 年度	
図面名	平面図	
施工地	静岡県駿東郡小山町北郷地内	
工事名	小山地区(綱山1外)直轄治山工事(R6補正)	
図面番号	縮 尺	1:2,000
設計者	製 図 者	
関東森林管理局	静岡森林管理署	