



令和8年度笹原地区外森林環境保全整備事業(保護伐外)位置図

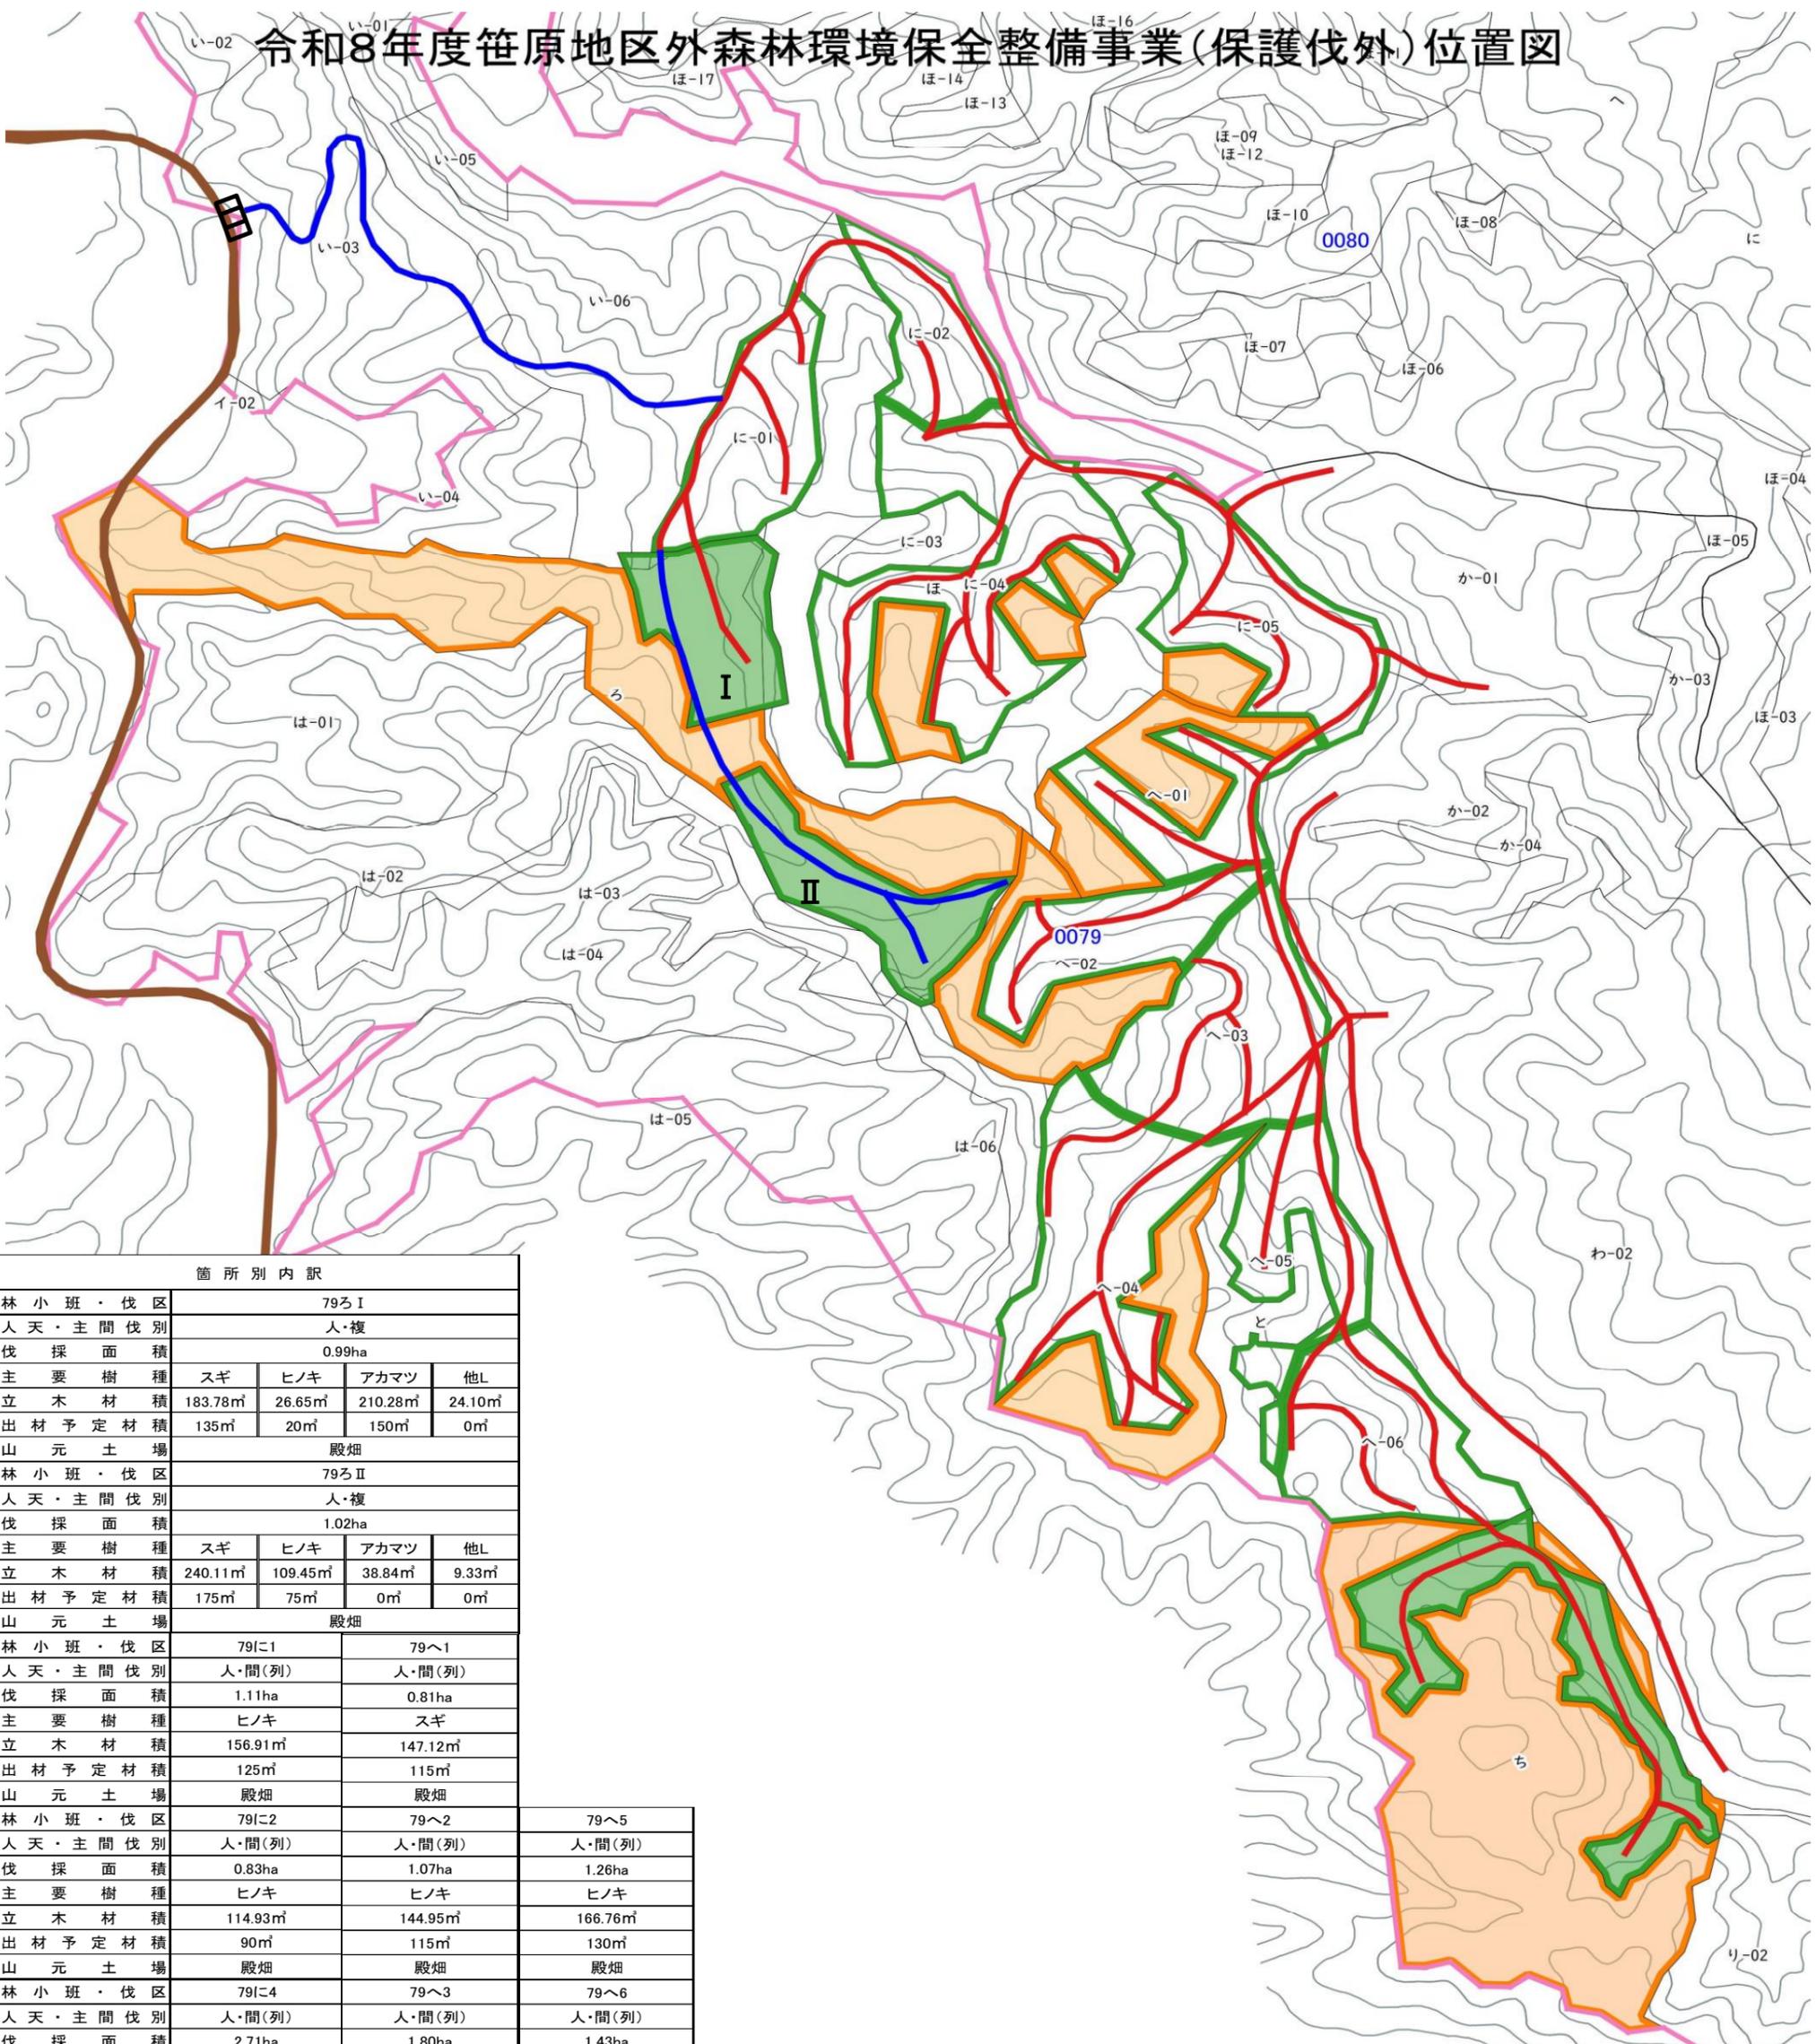

箇所別内訳				
林小班・伐区	79ろI			
人天・主間伐別	人・複			
伐採面積	0.99ha			
主要樹種	スギ	ヒノキ	アカマツ	他L
立木材積	183.78m ³	26.65m ³	210.28m ³	24.10m ³
出材予定材積	135m ³	20m ³	150m ³	0m ³
山元土場	殿畑			
林小班・伐区	79ろII			
人天・主間伐別	人・複			
伐採面積	1.02ha			
主要樹種	スギ	ヒノキ	アカマツ	他L
立木材積	240.11m ³	109.45m ³	38.84m ³	9.33m ³
出材予定材積	175m ³	75m ³	0m ³	0m ³
山元土場	殿畑			
林小班・伐区	79ろI	79へ1		
人天・主間伐別	人・間(列)	人・間(列)		
伐採面積	1.11ha	0.81ha		
主要樹種	ヒノキ	スギ		
立木材積	156.91m ³	147.12m ³		
出材予定材積	125m ³	115m ³		
山元土場	殿畑	殿畑		
林小班・伐区	79ろII	79へ2	79へ5	
人天・主間伐別	人・間(列)	人・間(列)	人・間(列)	
伐採面積	0.83ha	1.07ha	1.26ha	
主要樹種	ヒノキ	ヒノキ	ヒノキ	
立木材積	114.93m ³	144.95m ³	166.76m ³	
出材予定材積	90m ³	115m ³	130m ³	
山元土場	殿畑	殿畑	殿畑	
林小班・伐区	79ろIII	79へ3	79へ6	
人天・主間伐別	人・間(列)	人・間(列)	人・間(列)	
伐採面積	2.71ha	1.80ha	1.43ha	
主要樹種	ヒノキ	ヒノキ	スギ	ヒノキ
立木材積	367.59m ³	253.34m ³	130.73m ³	91.33m ³
出材予定材積	285m ³	200m ³	105m ³	70m ³
山元土場	殿畑	殿畑	殿畑	
林小班・伐区	79ろIV	79へ4	79ち	
人天・主間伐別	人・間(列)	人・間(列)	人・皆(保護伐)	
伐採面積	1.33ha	2.03ha	1.36ha	
主要樹種	ヒノキ	ヒノキ	スギ	
立木材積	194.48m ³	274.79m ³	1365.10m ³	
出材予定材積	155m ³	215m ³	1015m ³	
山元土場	殿畑	殿畑	殿畑	

林小班界	—
作業区域皆伐	●
作業区域間伐	○
盤除地	■
保安林区域	○
林道等	—
新設作業道	—
既設作業道	—
民地	○

令和8年度笹原地区外森林環境保全整備事業(保護伐外)位置図

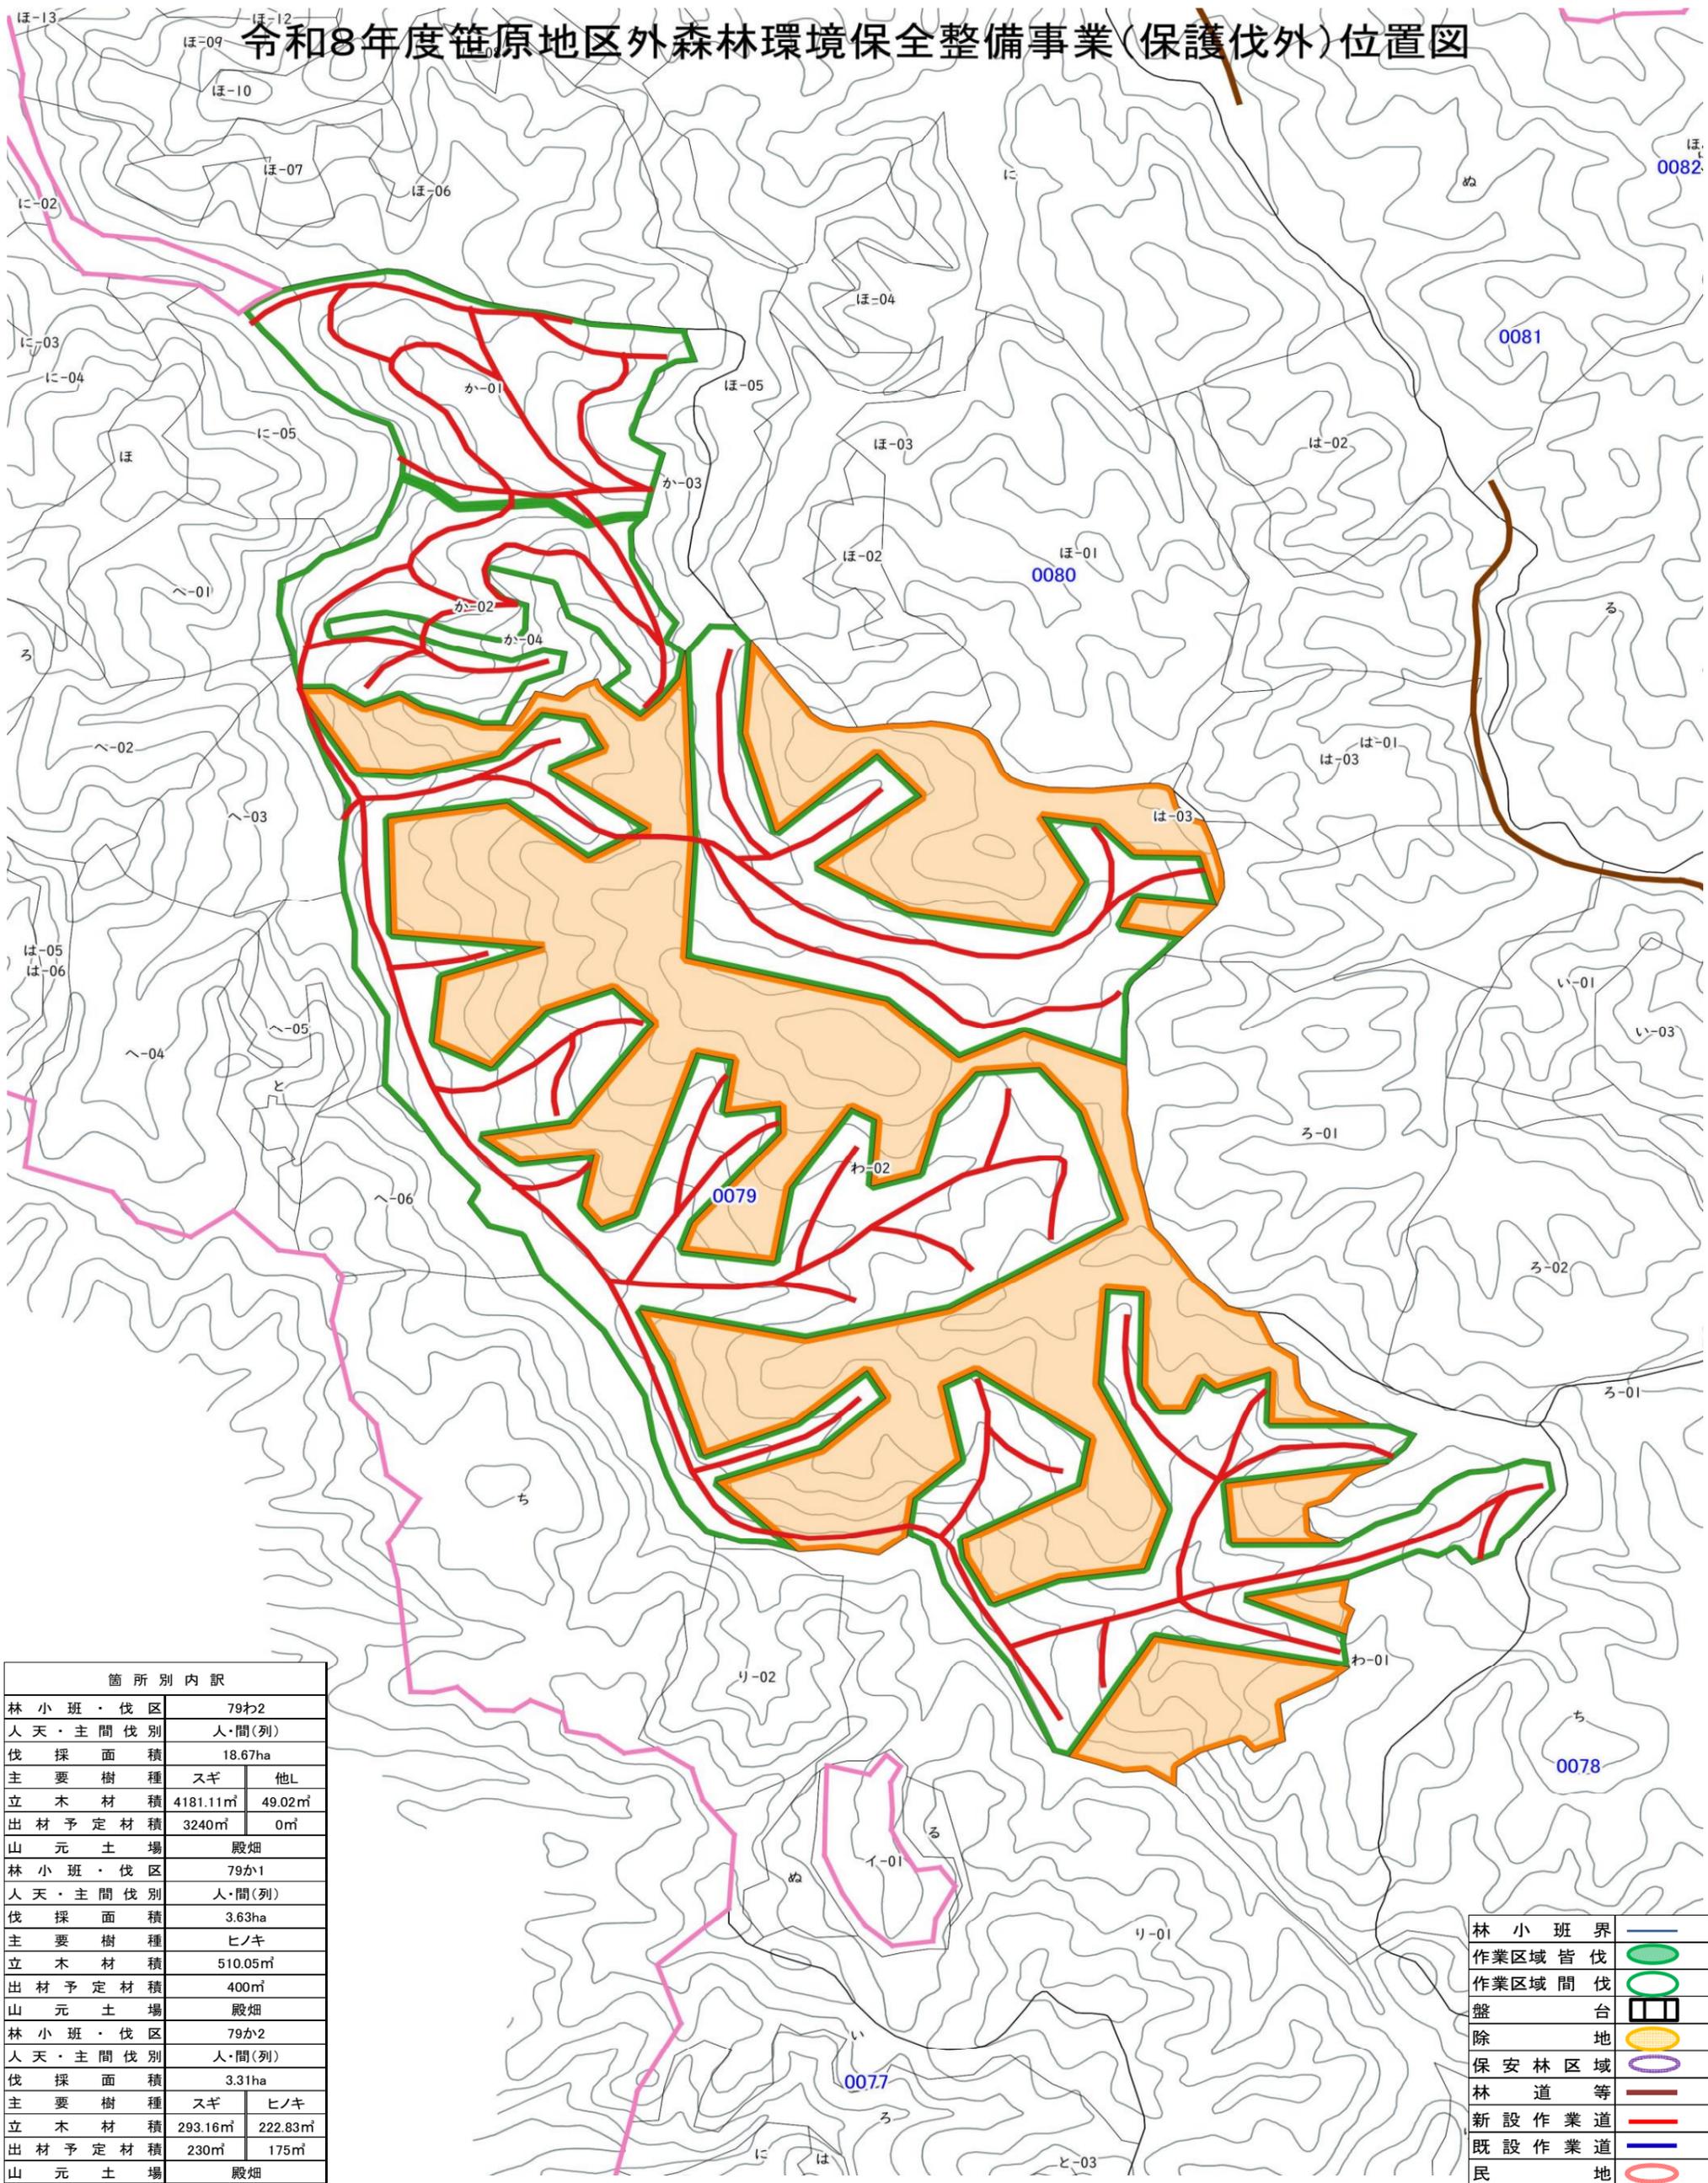

箇所別内訳	
林小班・伐区	79わ2
人天・主間伐別	人・間(列)
伐採面積	18.67ha
主要樹種	スギ 他L
立木材積	4181.11m ³ 49.02m ³
出材予定材積	3240m ³ 0m ³
山元土場	殿畑
林小班・伐区	79か1
人天・主間伐別	人・間(列)
伐採面積	3.63ha
主要樹種	ヒノキ
立木材積	510.05m ³
出材予定材積	400m ³
山元土場	殿畑
林小班・伐区	79か2
人天・主間伐別	人・間(列)
伐採面積	3.31ha
主要樹種	スギ ヒノキ
立木材積	293.16m ³ 222.83m ³
出材予定材積	230m ³ 175m ³
山元土場	殿畑

林小班界	—
作業区域皆伐	●
作業区域間伐	○
盤台	■
除地	■
保安林区域	○
林道等	—
新設作業道	—
既設作業道	—
民地	○