



## 天竜署庁舎 日常清掃除外区域(1階)

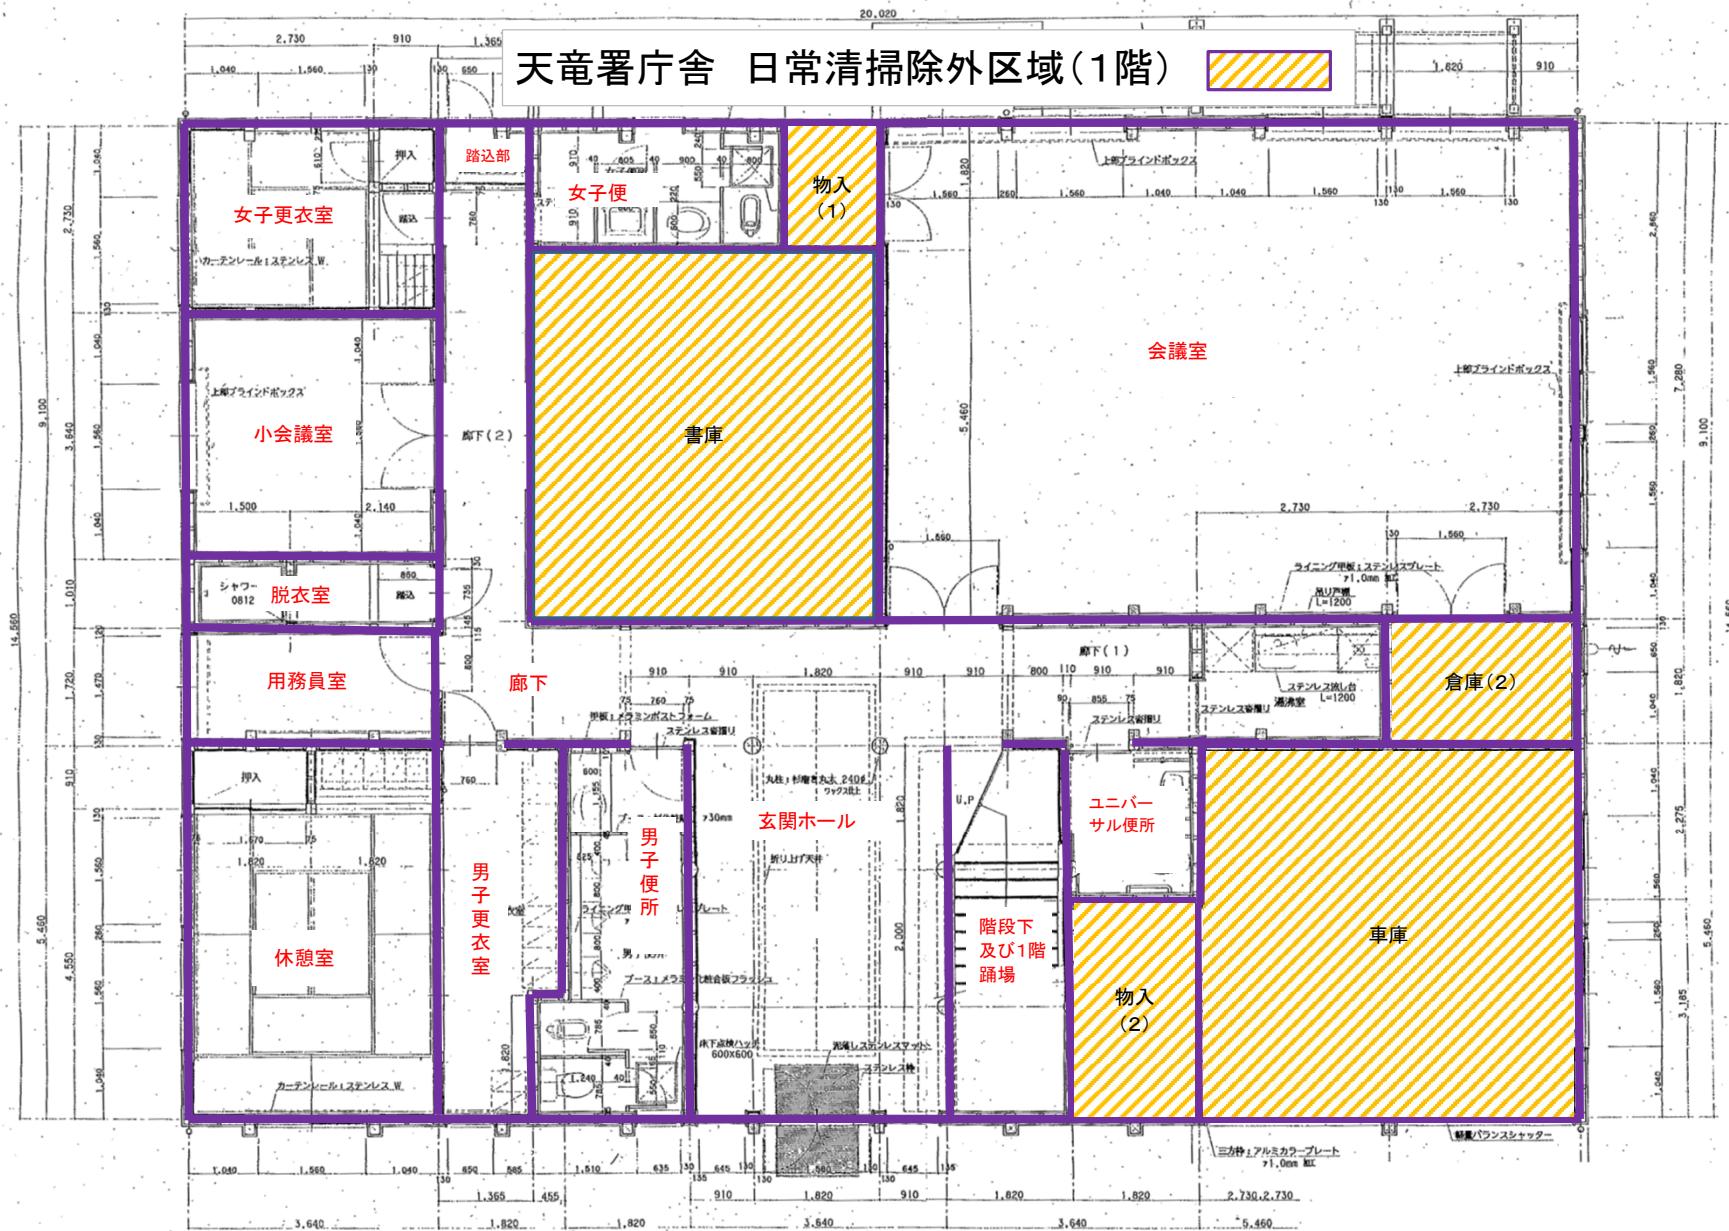

## 天竜署庁舎 日常清掃除外区域(2階)

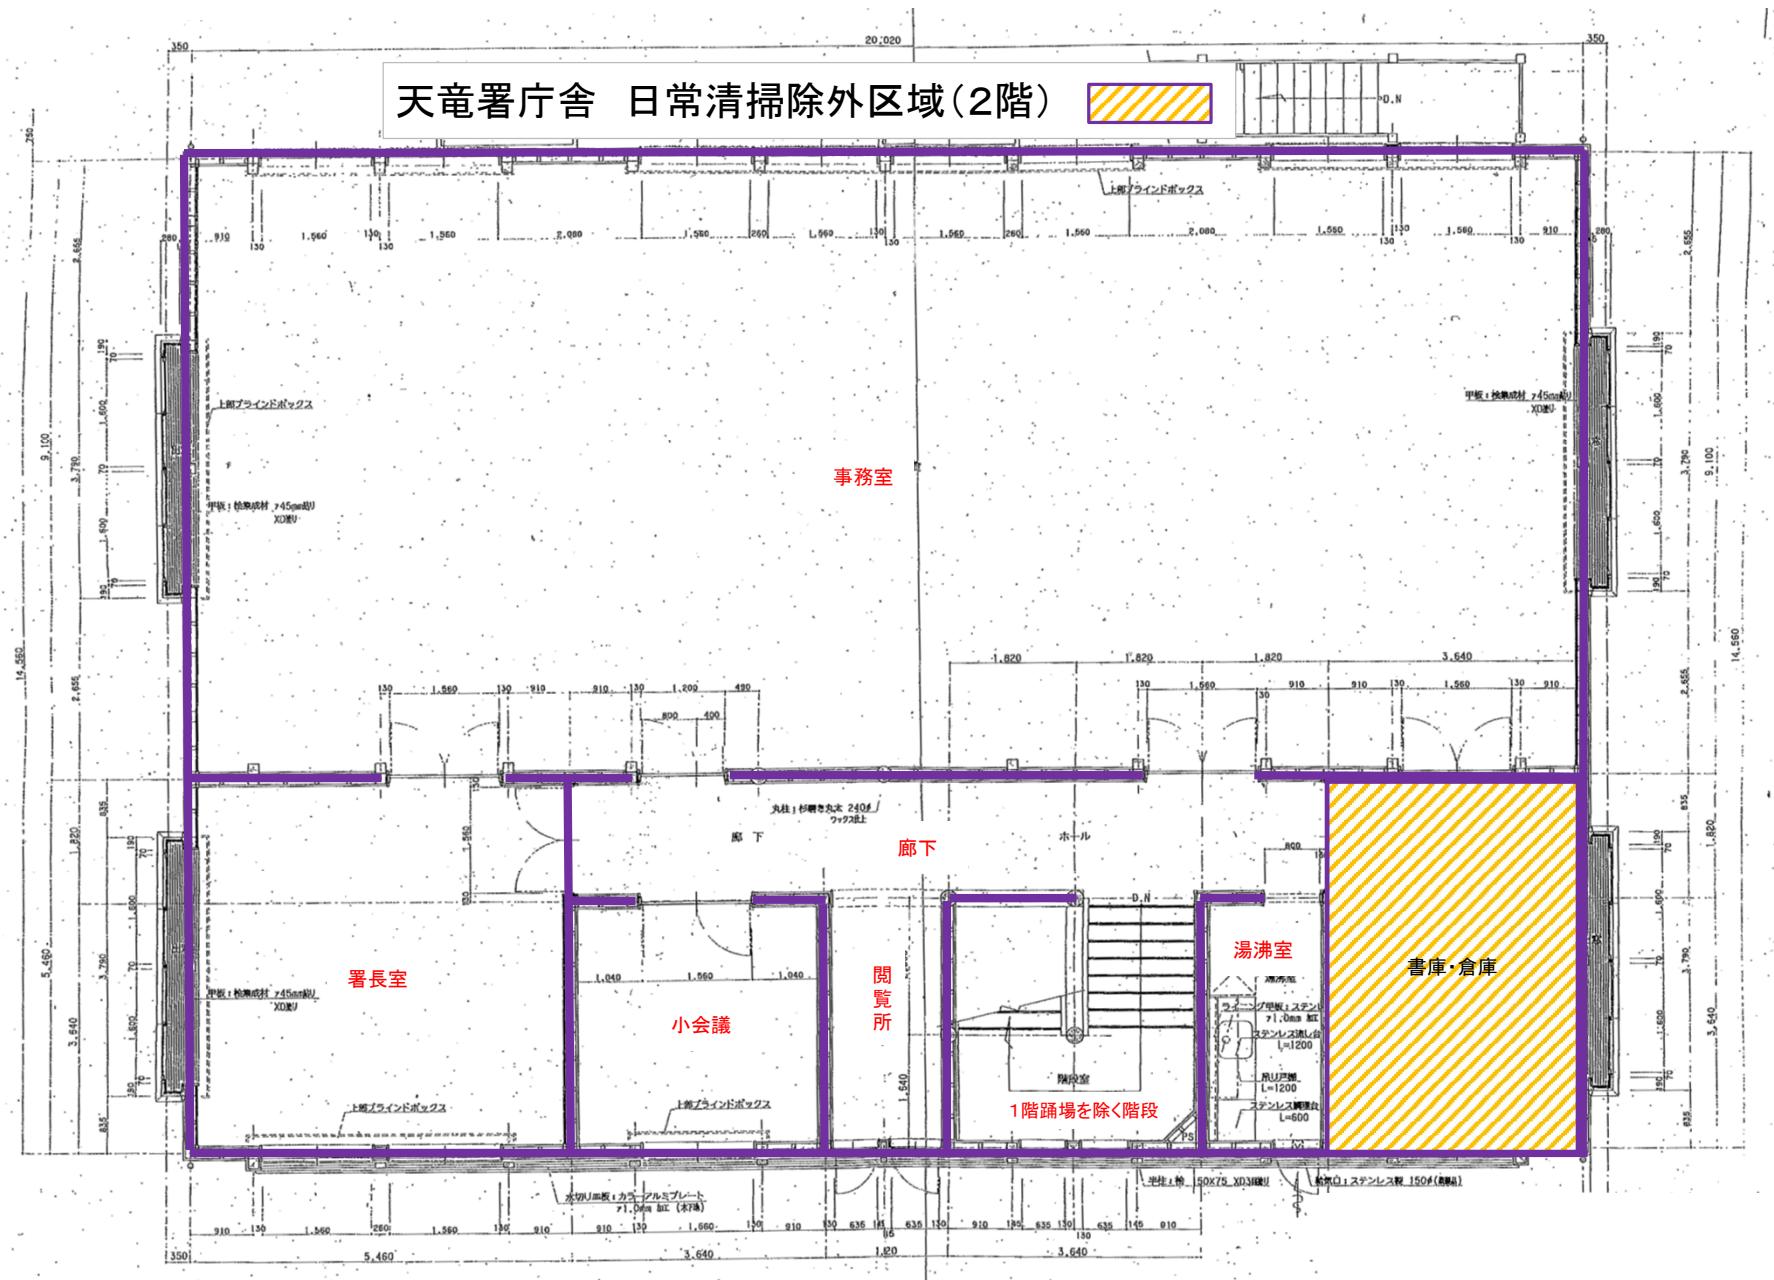

日常清掃面積内訳

1階

単位m<sup>2</sup>

区割番号	名称	面積	清掃面積	除外面積
1	会議室	72.87	72.87	
2	倉庫(2)	4.97		4.97
3	湯沸室	4.97	4.97	
4	車庫	29.81		29.81
5	物入(2)	5.80		5.80
6	ユニバーサル便所	4.14	4.14	
7	階段下、1階踊場	9.94	9.94	
8	玄関ホール	19.87	19.87	
9	男子便所	10.77	10.77	
10	廊下	28.58	28.58	
11	男子更衣室	9.12	9.12	
12	休憩室	19.87	19.87	
13	用務員室	6.26	6.26	
14	脱衣室	3.68	3.68	
15	書庫	27.32		27.32
16	小会議室	13.24	13.24	
17	女子更衣室	9.94	9.94	
18	廊下踏込部	1.24	1.24	
19	物入(1)	2.48		2.48
20	女子便所	6.62	6.62	
計		291.49	221.11	70.38

日常清掃面積内訳

2階

単位m<sup>2</sup>

区割番号	名称	面積	清掃面積	除外面積
1	事務室	182.18	182.18	
2	署長室	29.81	29.81	
3	廊下	19.88	19.88	
4	小会議室	13.25	13.25	
5	閲覧所	6.62	6.62	
6	階段	13.25	13.25	
7	湯沸室	6.63	6.63	
8	書庫・倉庫	19.87		19.87
計		291.49	271.62	19.87