



天竜署庁舎 定期清掃除外区域(1階)

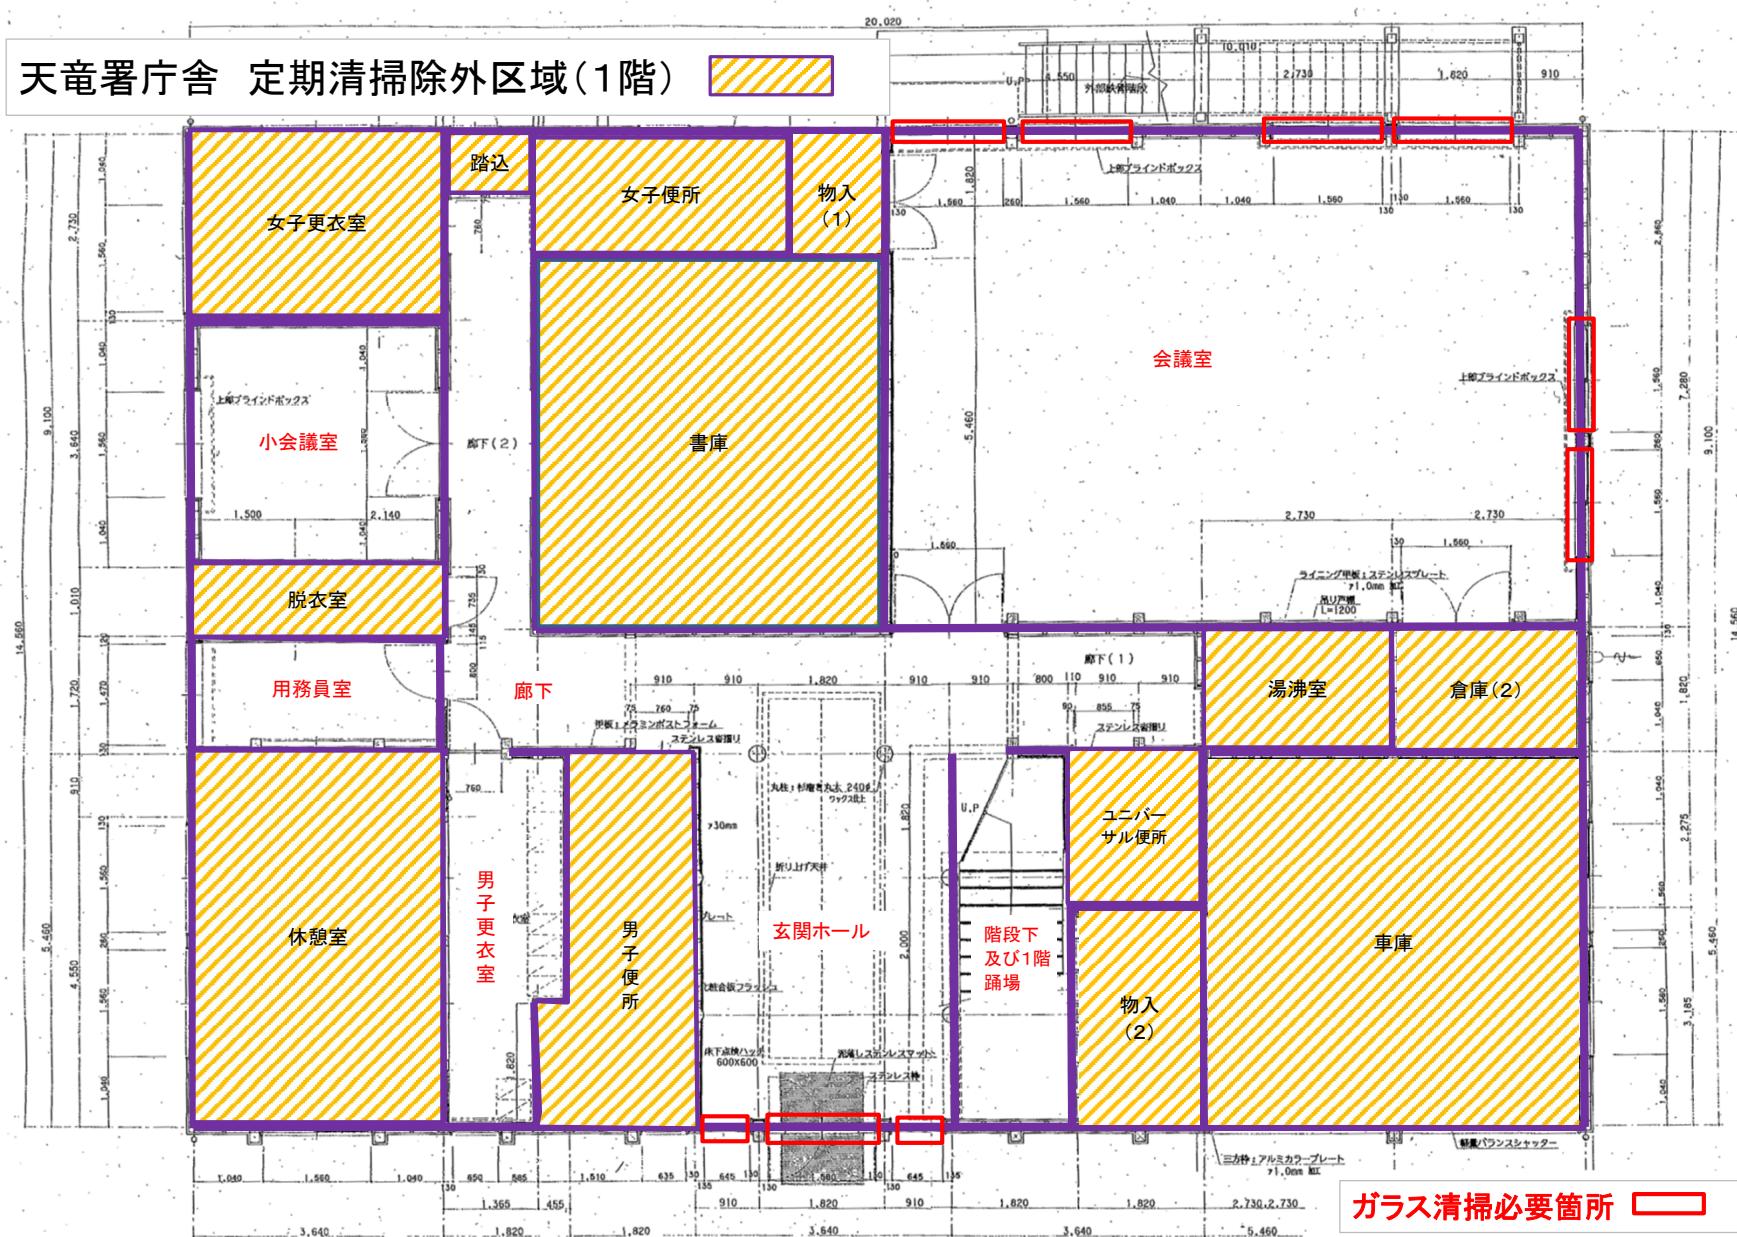

天竜署庁舎 定期清掃除外区域(2階)

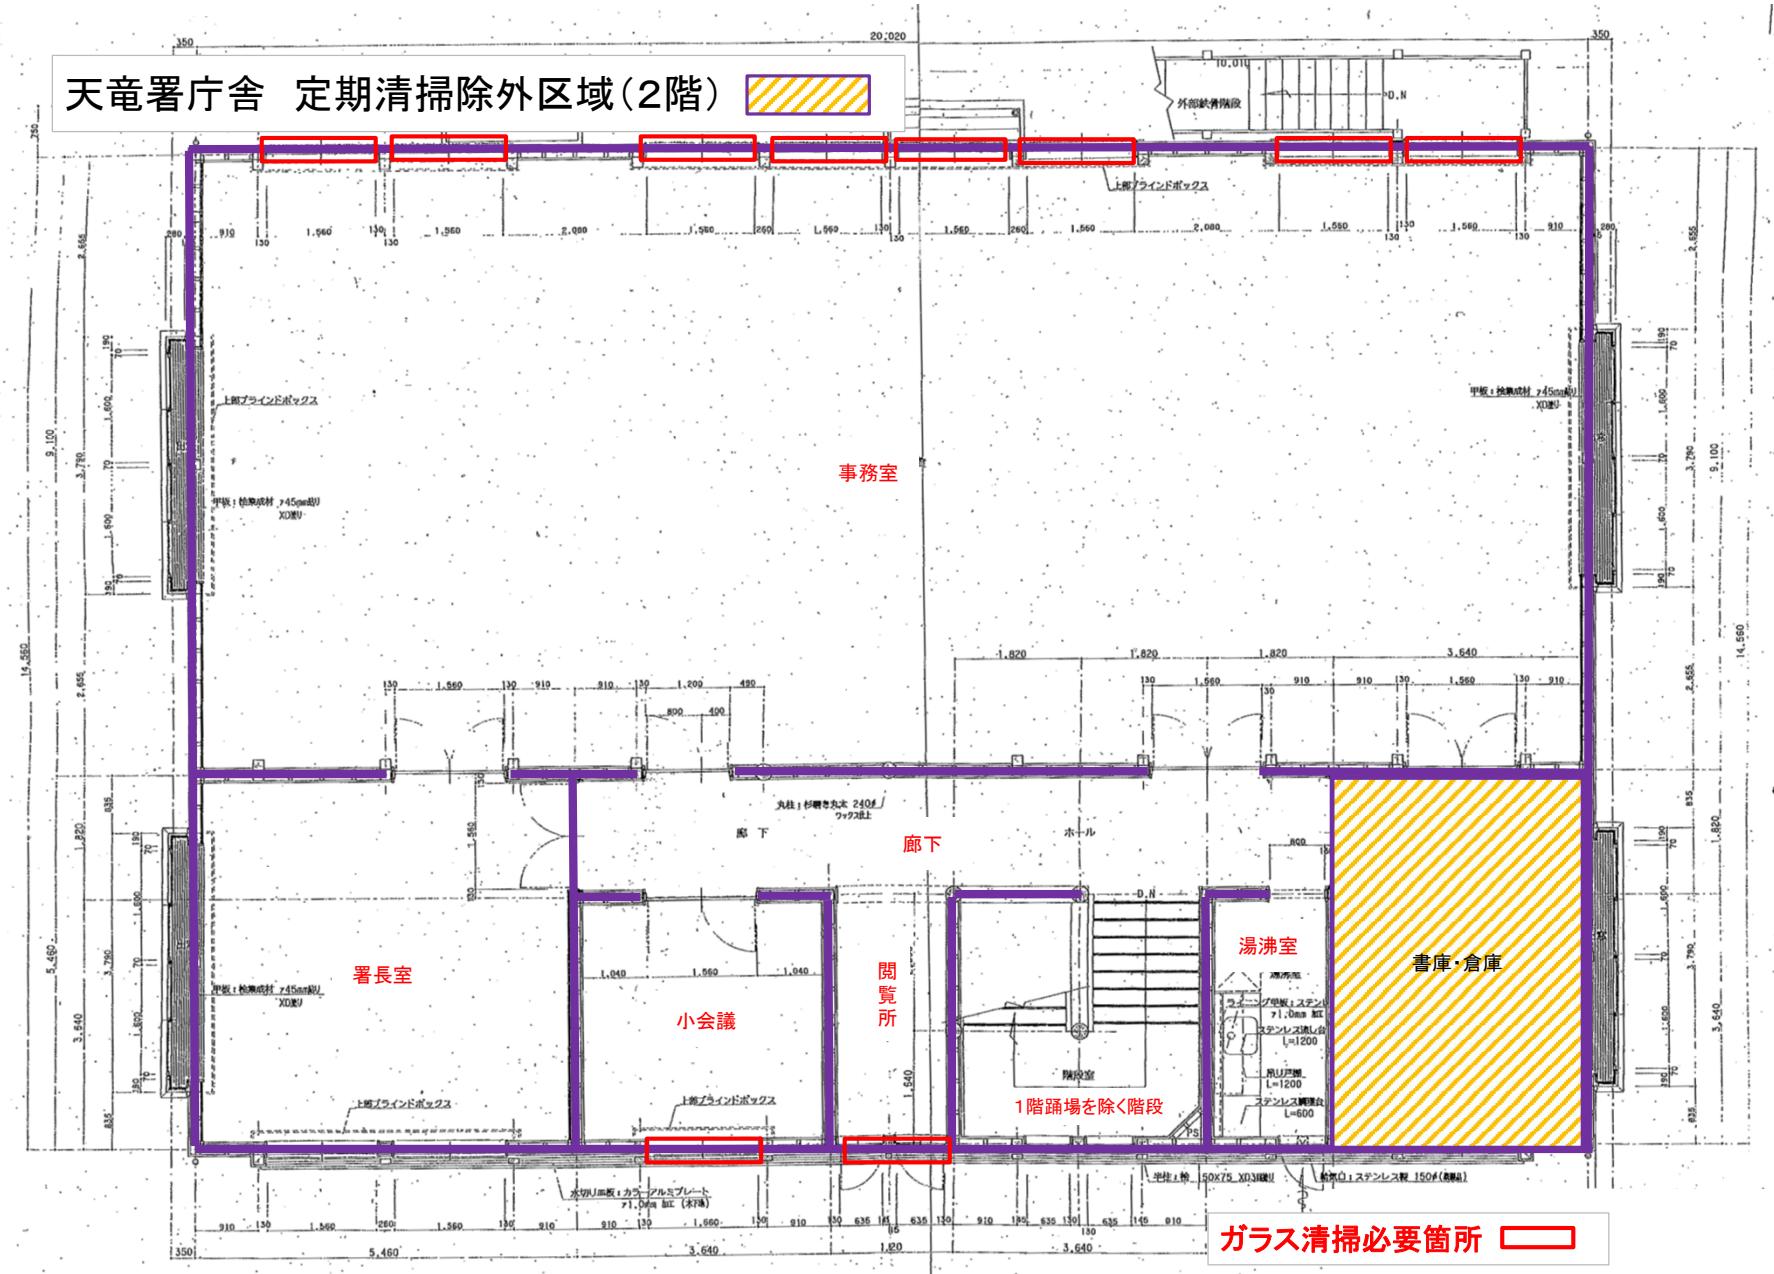

定期清掃面積内訳(床ワックス)

1階						単位m ²
区割番号	名称	面積	清掃面積	除外面積	一部除外面積	
1	会議室	72.87	71.79	1.08	テレビ・ビデオ台	
2	倉庫(2)	4.97		4.97		
3	湯沸室	4.97		4.97		
4	車庫	29.81		29.81		
5	物入(2)	5.80		5.80		
6	ユニバーサル便所	4.14		4.14		
7	階段下、1階踊場	9.94	8.40	1.54	階下書庫	
8	玄関ホール	19.87	19.15	0.72	ステンレスマット	
9	男子便所	10.77		10.77		
10	廊下	28.58	26.66	1.92	ロッカー	
11	男子更衣室	9.12	5.84	3.28	ロッカー	
12	休憩室	19.87		19.87		
13	用務員室	6.26	4.29	1.97	備品、机	
14	脱衣室	3.68		3.68		
15	書庫	27.32		27.32		
16	小会議室	13.24	10.94	2.30		
17	女子更衣室	9.94		9.94		
18	廊下踏込部	1.24		1.24		
19	物入(1)	2.48		2.48		
20	女子便所	6.62		6.62		
計		291.49	147.07	144.42		

各室のうち、移動できない、ロッカー、書庫、机等を一部除外面積としている。

椅子部分については、移動可能のため、清掃面積に含まれる。

定期清掃面積内訳(床ワックス)

2階						単位m ²
区割番号	名称	面積	清掃面積	除外面積	一部除外面積	
1	事務室	182.18	129.86	52.32	机、ロッカー	
2	署長室	29.81	26.00	3.81	机、ロッカー	
3	廊下	19.88	19.88			
4	小会議室	13.25	9.67	3.58	書棚	
5	閲覧所	6.62	6.62			
6	階段	13.25	13.25			
7	湯沸室	6.63	2.45	4.18	流し台、食器棚	
8	書庫・倉庫	19.87		19.87		
計		291.49	207.73	83.76		
合計(1階+2階)			354.80	228.18		

各室のうち、移動できない、ロッカー、書庫、机等を一部除外面積としている。

椅子部分については、移動可能のため、清掃面積に含まれる。

定期清掃面積内訳(窓ガラス)

1階	会議室	14.43	窓寸(1.6*2.12*1組)+(1.6*1.38*5組)
	玄関	8.10	窓寸(1.6*2.70*1組)+(0.7*2.70*2組)
2階	事務室	18.85	窓寸(1.6*2.12*1組)+(1.6*1.38*7組)
	小会議室	1.97	窓寸(1.6*1.23*1組)
	閲覧所	1.33	窓寸(0.68*0.98*2組)
計		44.68	

単位m²