



位置図

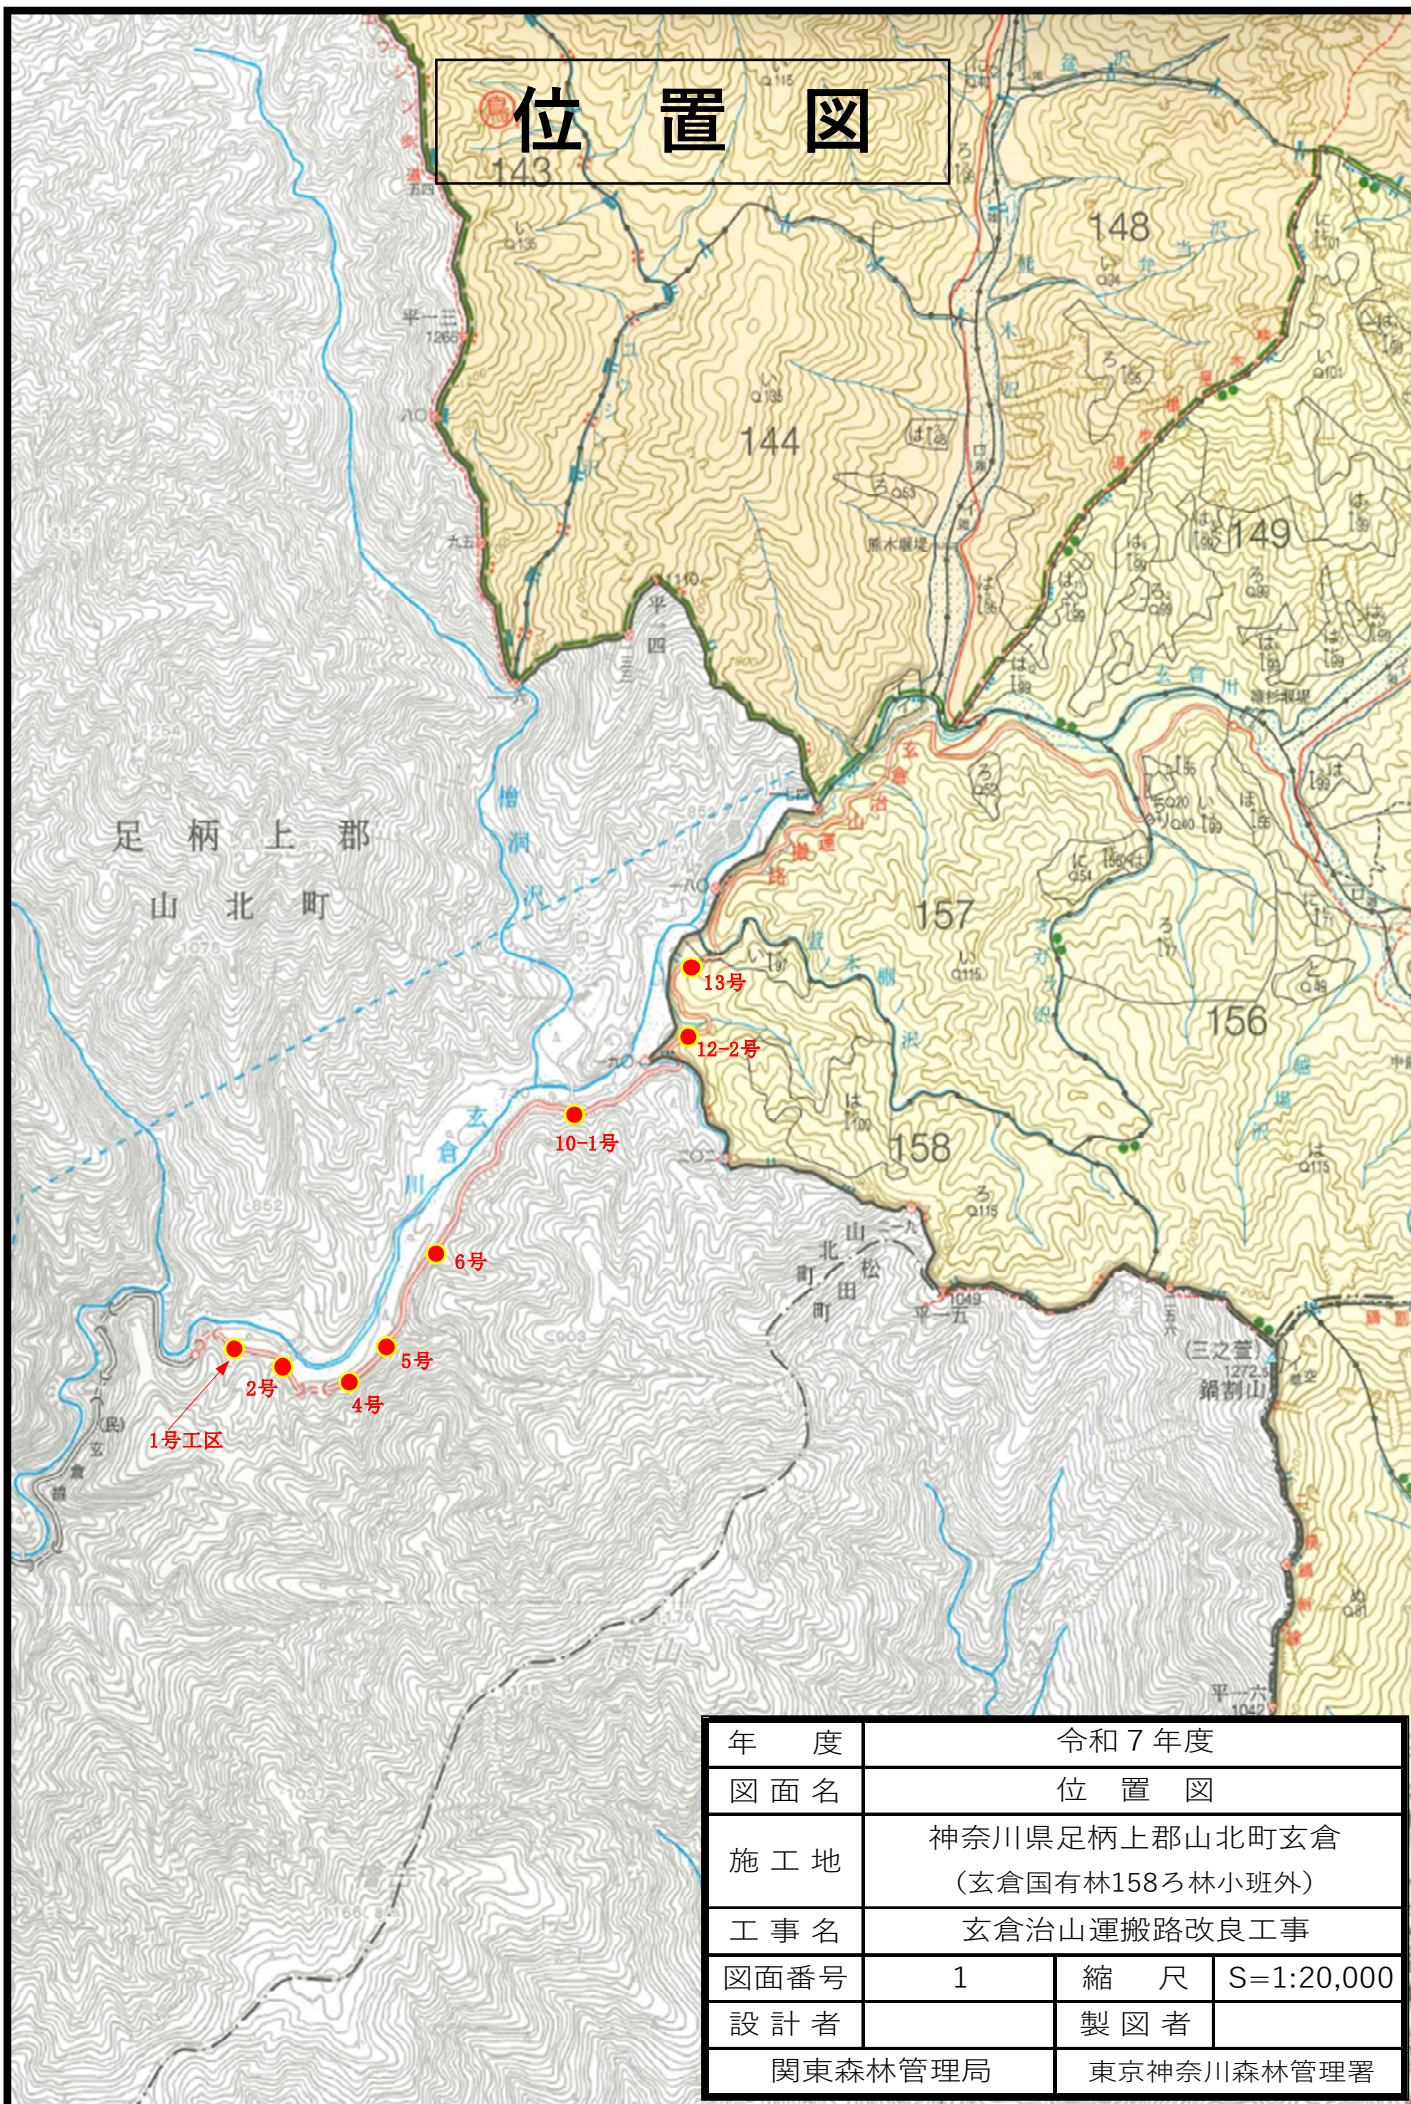


年 度	令和 7 年度		
図 面 名	位 置 図		
施 工 地	神奈川県足柄上郡山北町玄倉 (玄倉国有林158ろ林小班外)		
工 事 名	玄倉治山運搬路改良工事		
図面番号	1	縮 尺	S=1:20,000
設 計 者		製 図 者	
関東森林管理局		東京神奈川森林管理署	

S=1:2,000

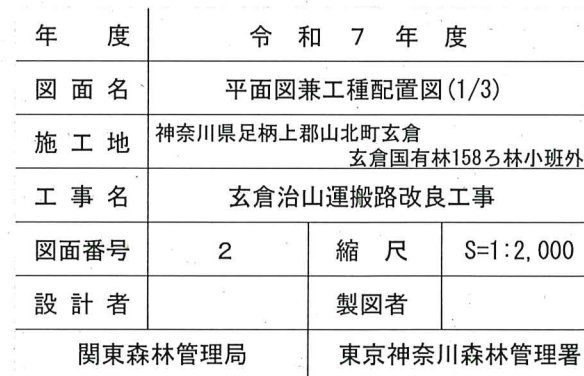


平面図兼工種配置図(2/3)

S=1:2,000

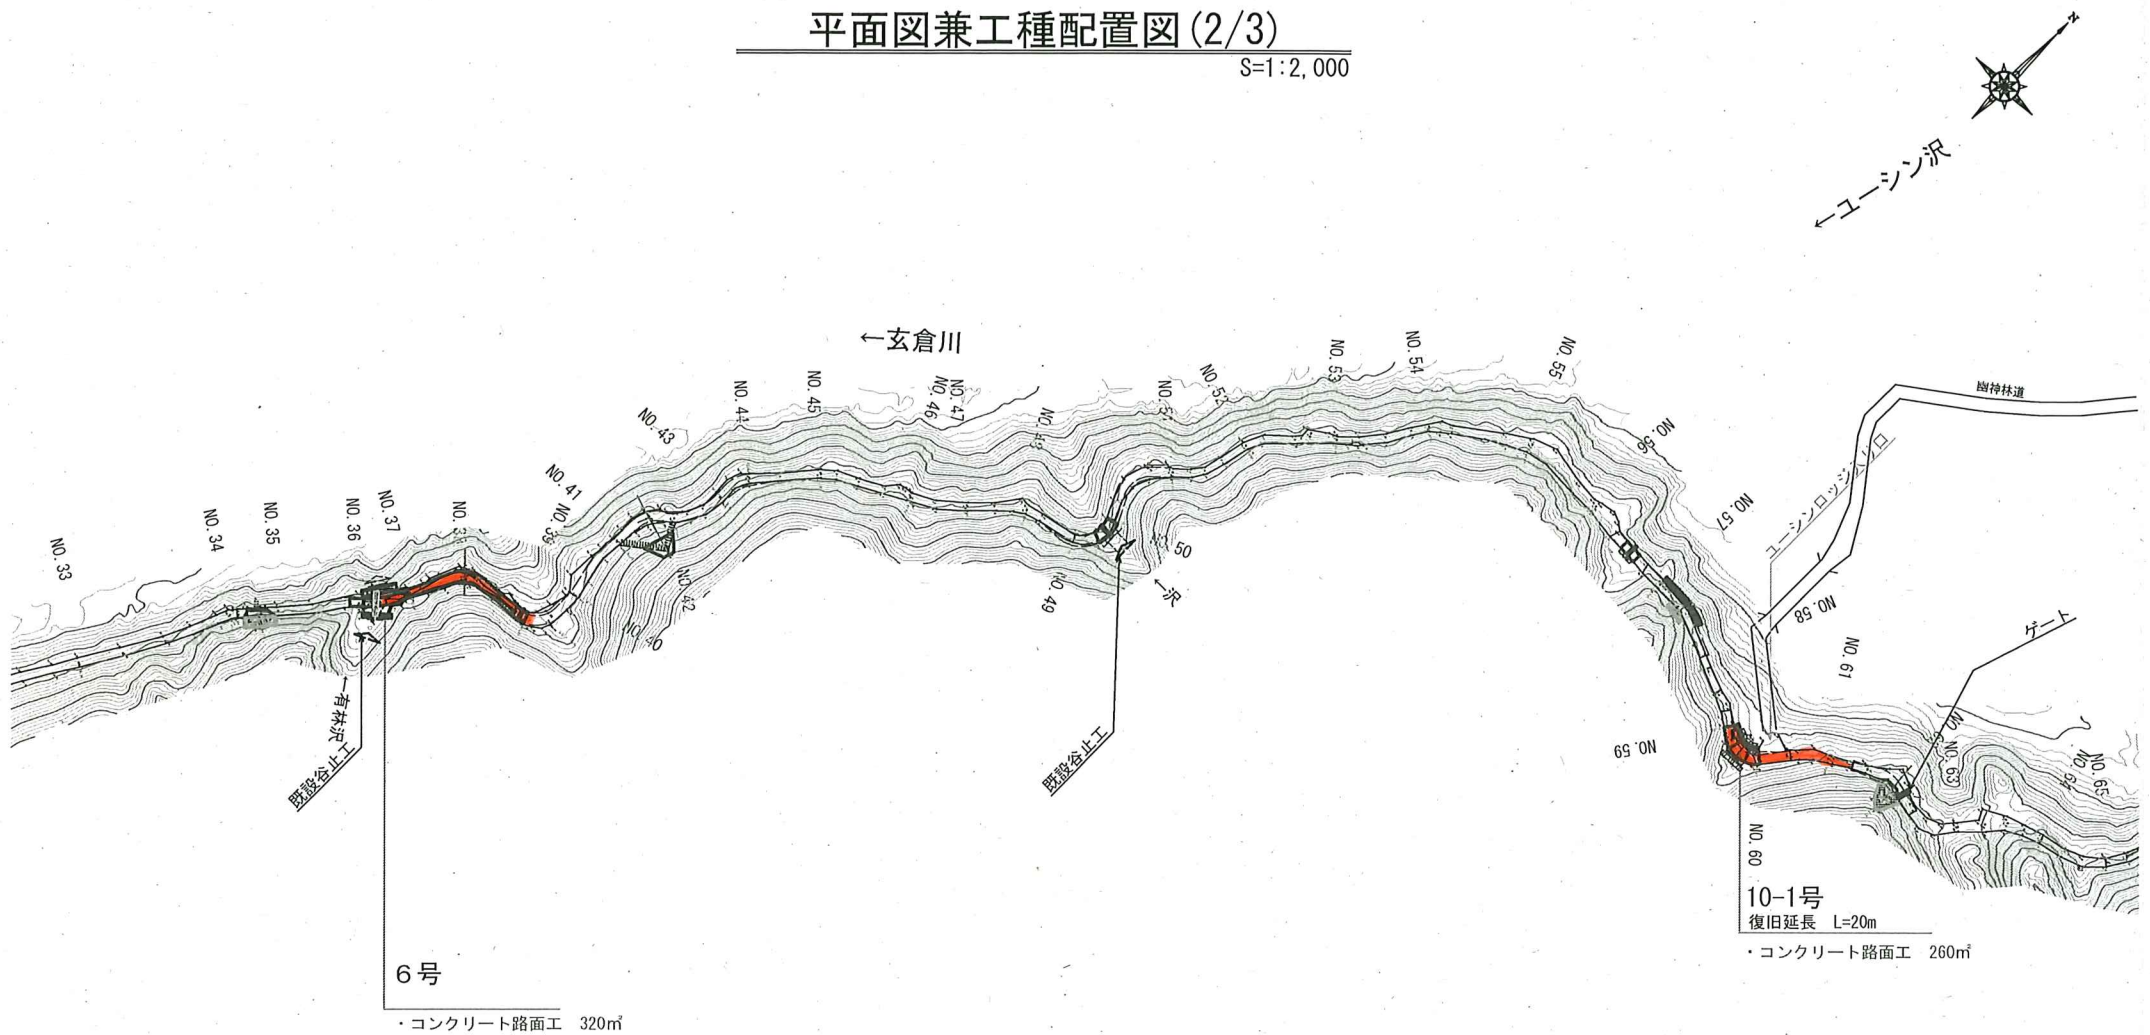

年 度	令 和 7 年 度		
図 面 名	平面図兼工種配置図(2/3)		
施 工 地	神奈川県足柄上郡山北町玄倉 玄倉国有林158ろ林小班外		
工 事 名	玄倉治山運搬路改良工事		
図面番号	3	縮 尺	S=1:2000
設 計 者		製図者	
関東森林管理局		東京神奈川森林管理署	


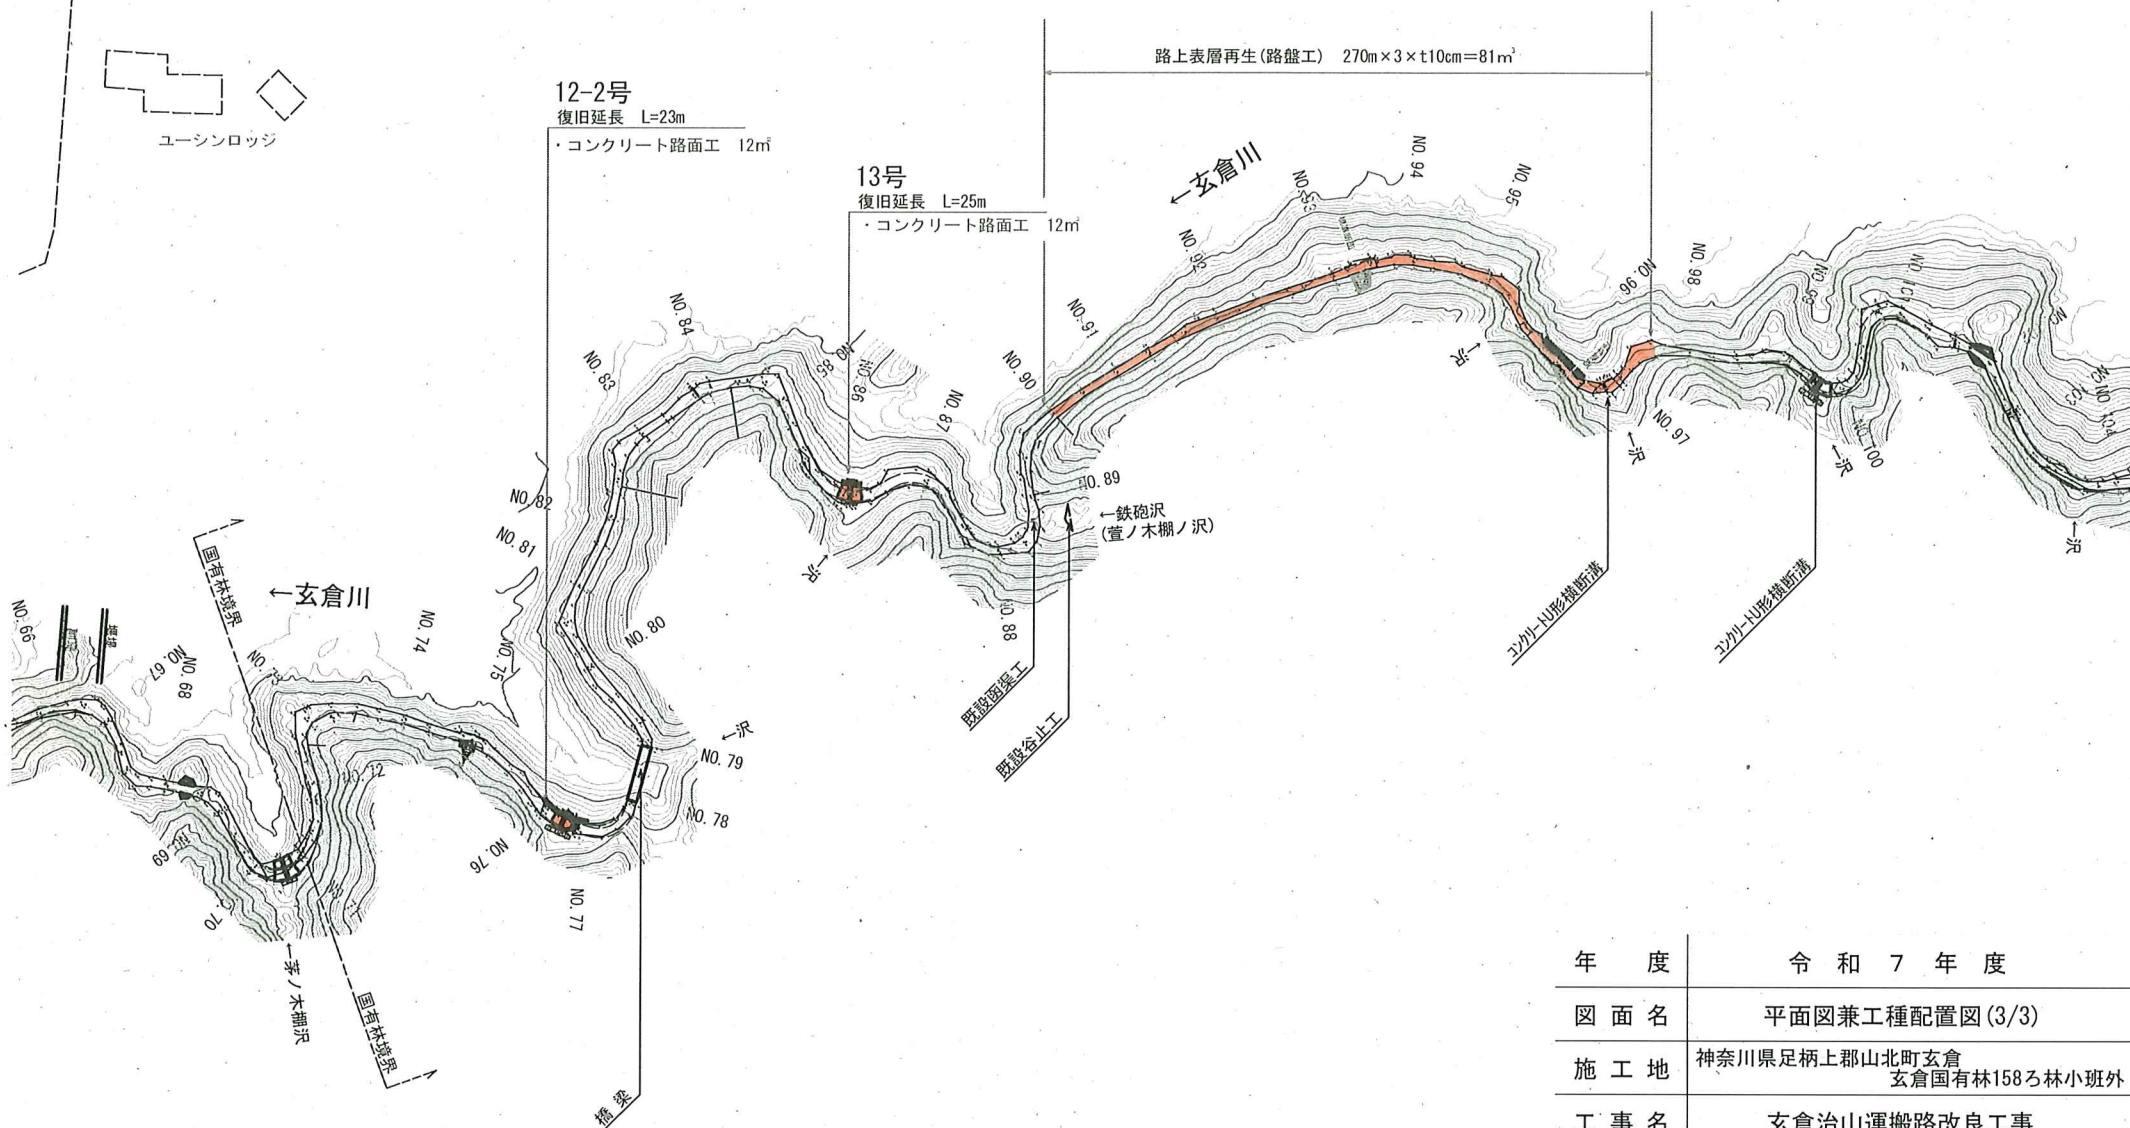
$$S=1:2,000$$
$$S=1:2,000$$


年 度	令 和 7 年 度		
図 面 名	平面図兼工種配置図(3/3)		
施 工 地	神奈川県足柄上郡山北町玄倉 玄倉国有林158ろ林小班外		
工 事 名	玄倉治山運搬路改良工事		
図面番号	4	縮 尺	S=1:2000
設 計 者		製図者	
関東森林管理局		東京神奈川森林管理署	


コンクリートブロック積工

S=1:50

BW-L-N

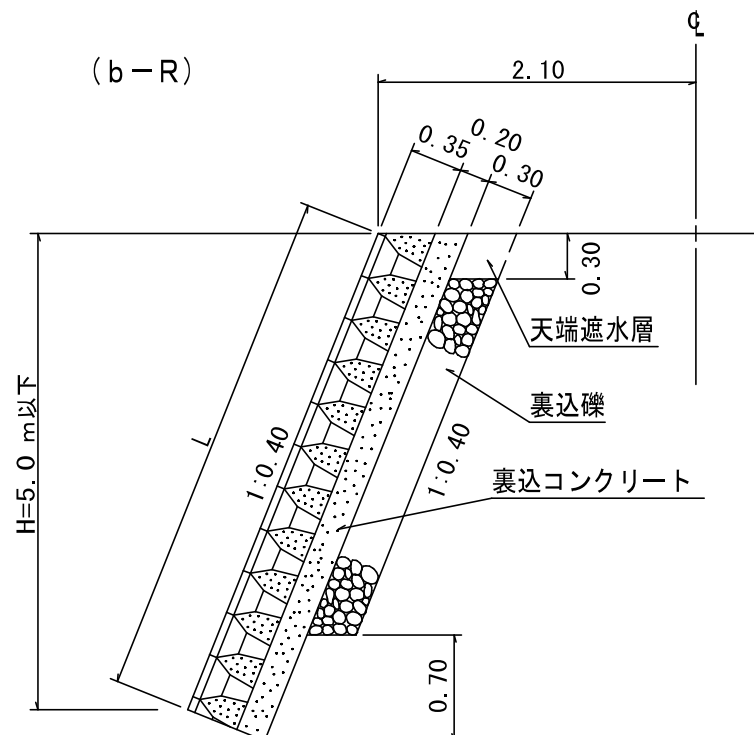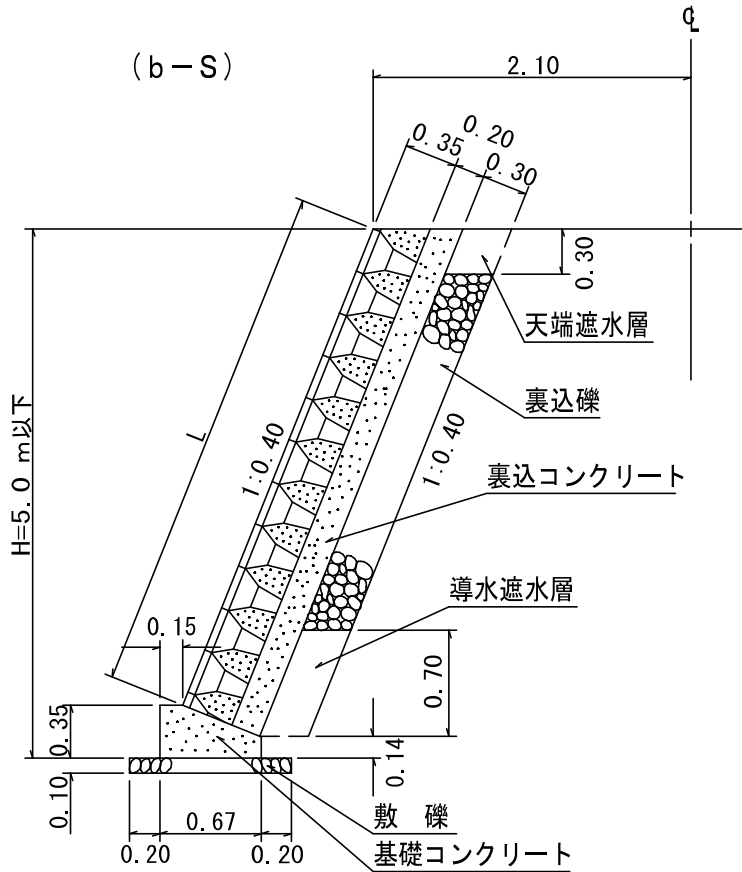

コンクリート路面工 標準図 S = 1 : 10

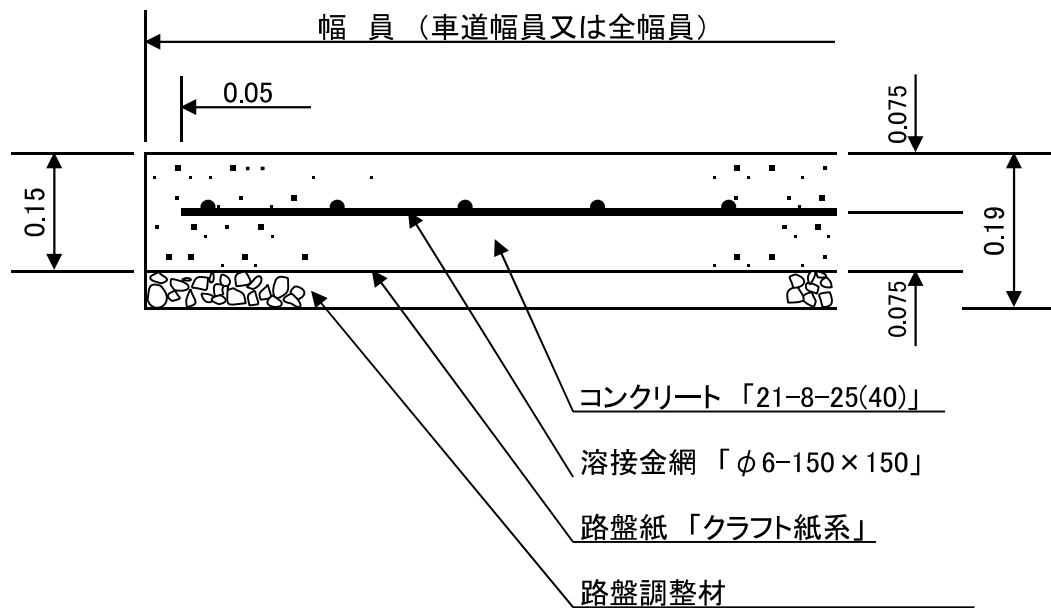

材 料 表

100m²当り

種 別	コンクリート	路盤材	型 枠	金 網	路盤紙	床 掘
数 量	15.0m ³	4.0m ³	8.7m ²	97.1m ²	100.0m ²	—m ³

路盤材（基床材）については、既設路盤材等を補修活用し、不足分の路盤材を補填する（当初設計においては購入材補填を見込んでいないが、必要に応じて変更設計対応とする）
 なお、路盤厚の具体的設計値は、現地C B R試験値の結果を踏まえて決定するものとする。