


位置図

伊豆諸島森林計画区

第6次国有林野施業実施計画図


令和3年度樹立


全2片の内第2片

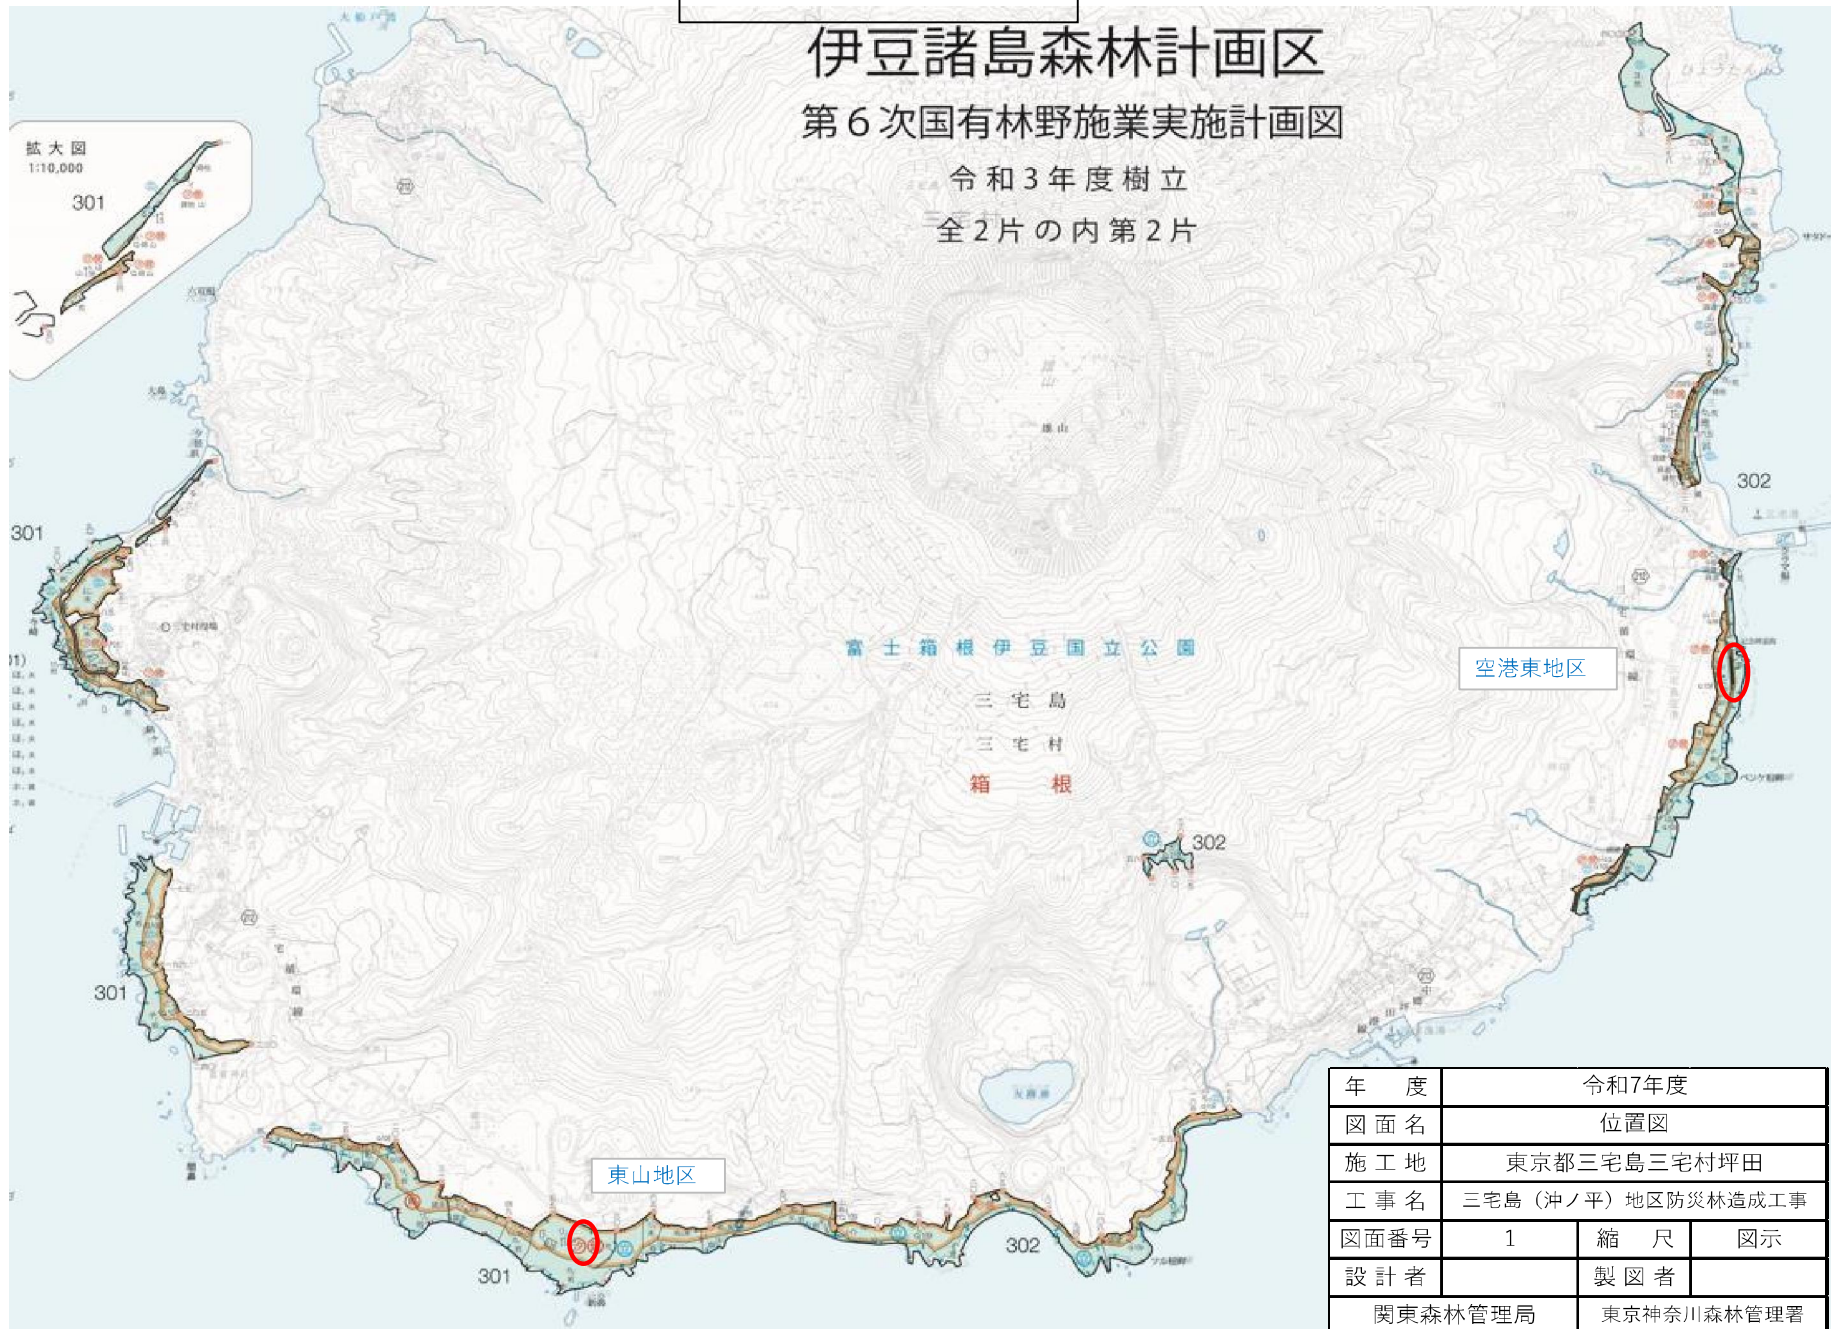


年 度	令和7年度		
図 面 名	位置図		
施 工 地	東京都三宅島三宅村坪田		
工 事 名	三宅島（沖ノ平）地区防災林造成工事		
図面番号	1	縮 尺	図示
設 計 者		製 図 者	
関東森林管理局		東京神奈川森林管理署	

位置図



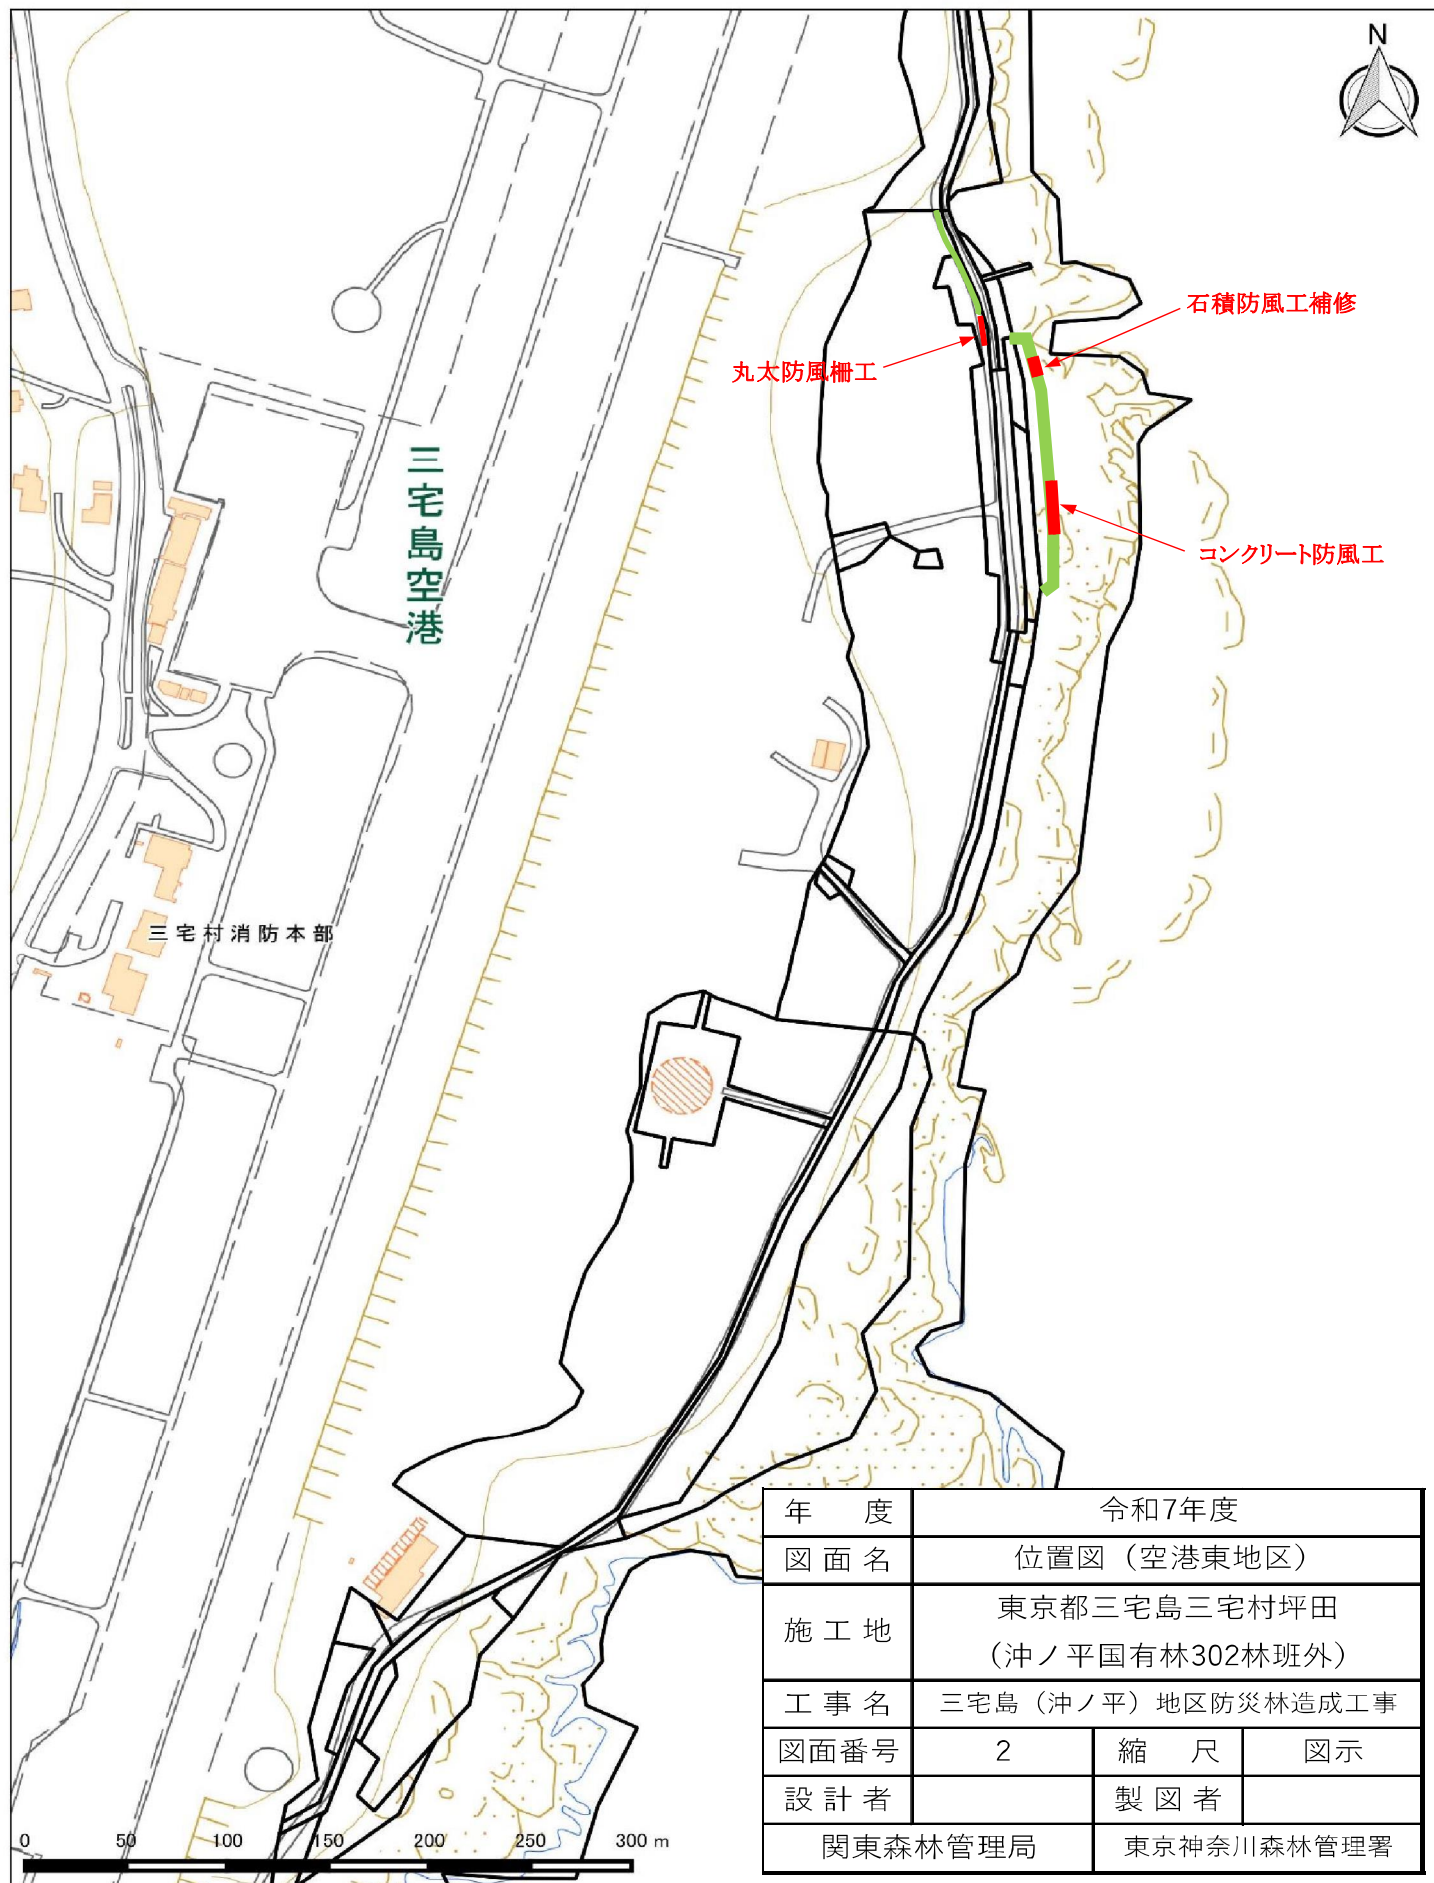


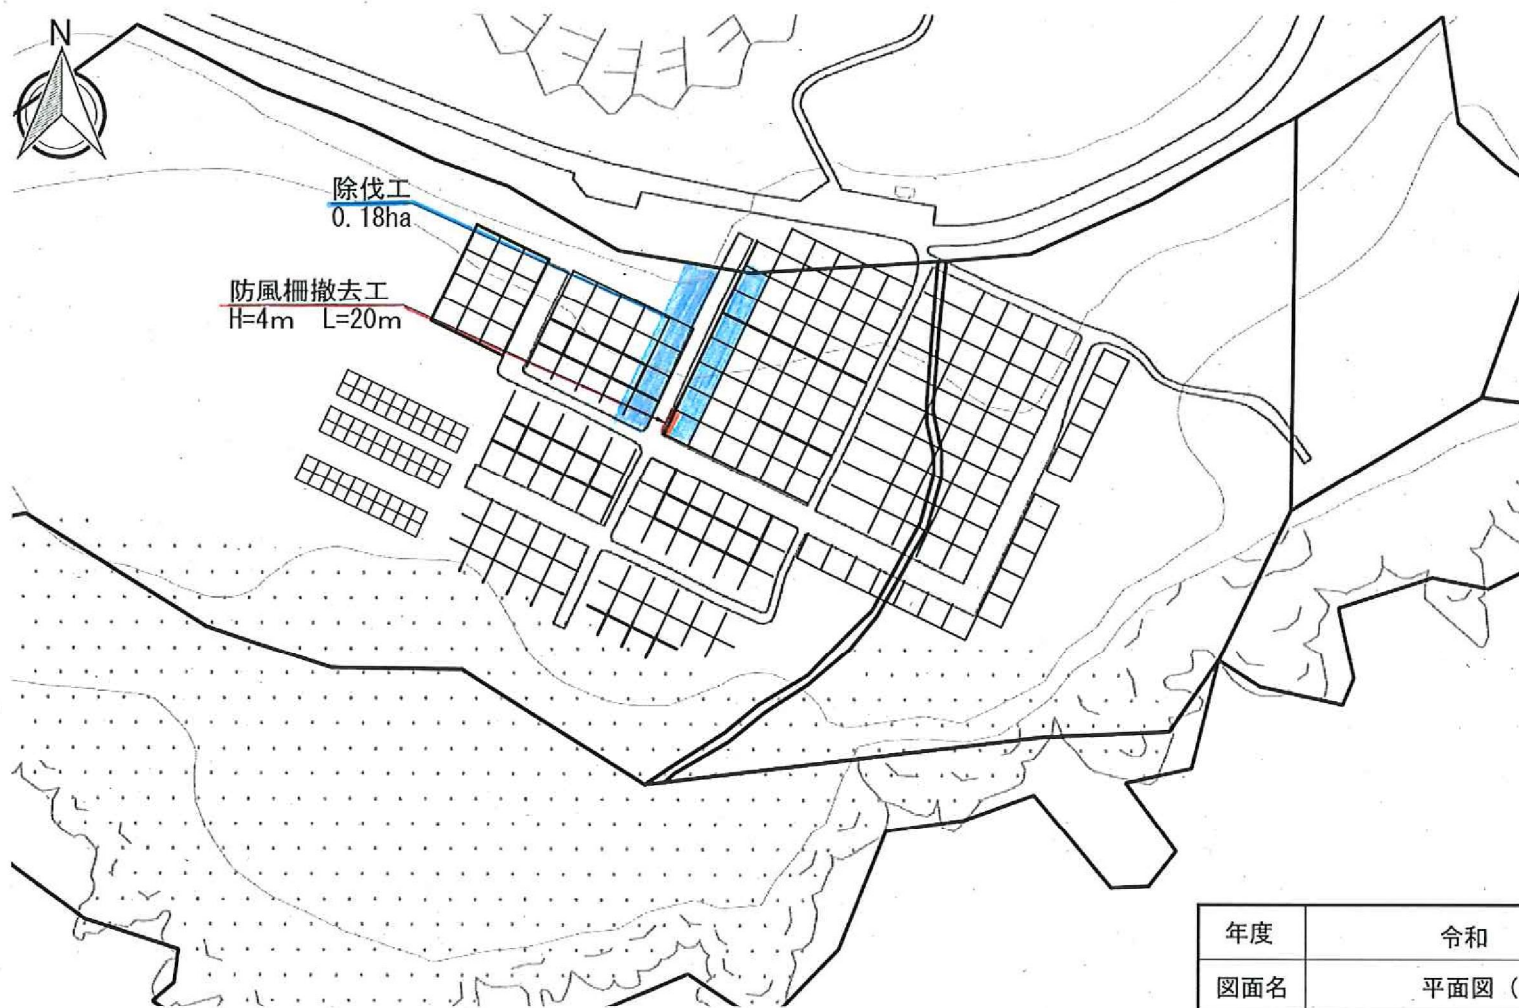

年度	令和 7 年度		
図面名	平面図（東山地区）		
施行地	東京都三宅島三宅村坪田 沖ノ平国有林302林班外		
工事名	三宅島（沖ノ平）地区防災林造成工事		
図面番号	3	縮尺	1 : 2,000
設計者		製図者	
関東森林管理局		東京神奈川森林管理署	No.

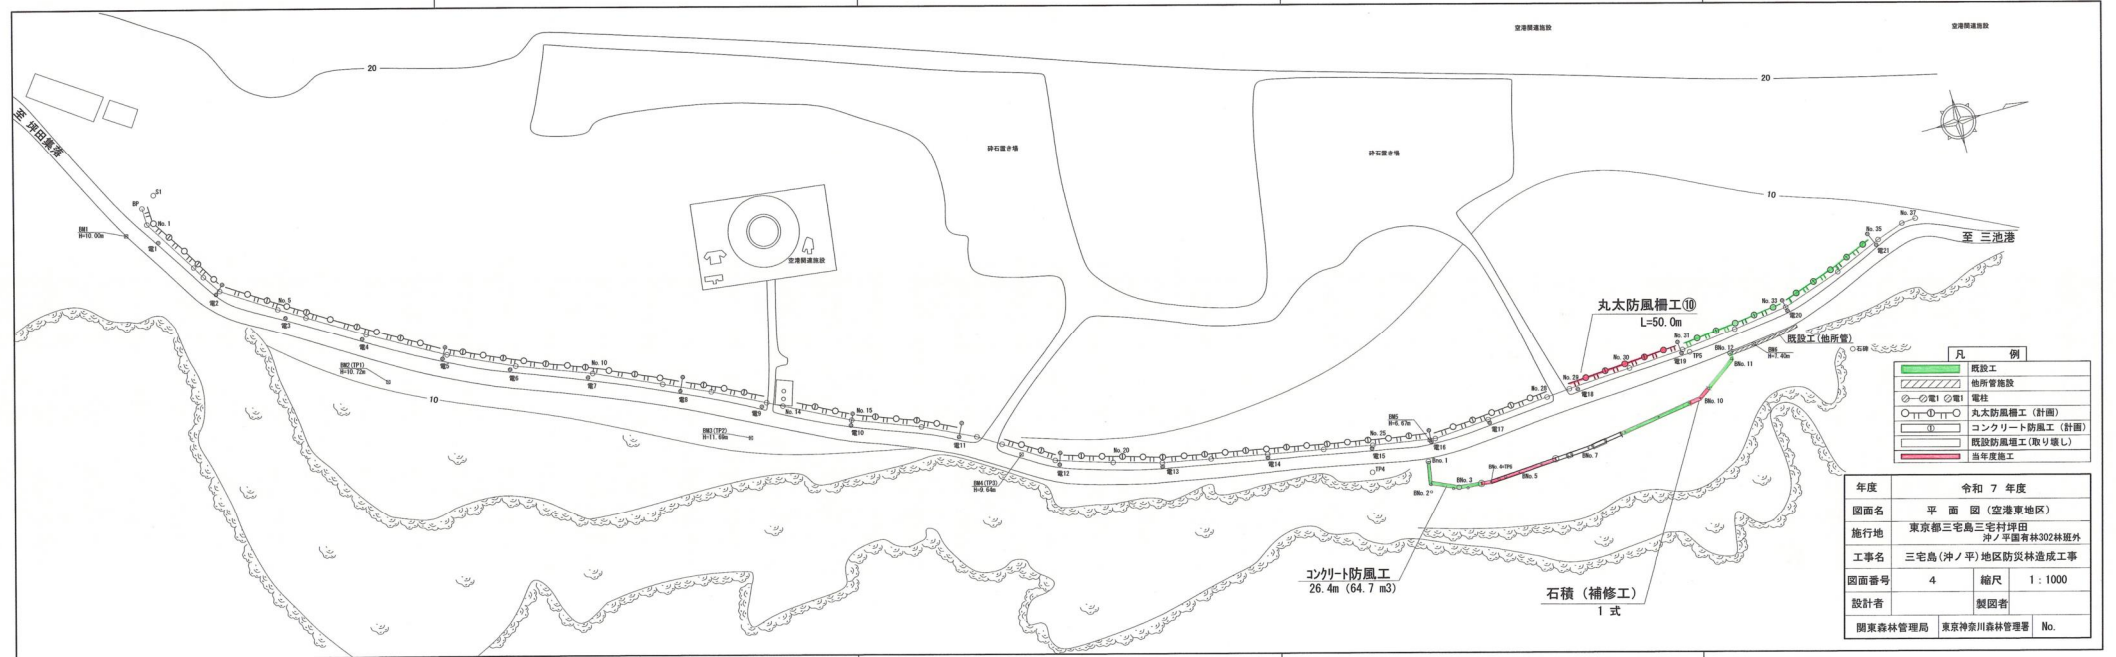


平面图

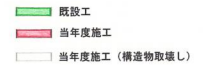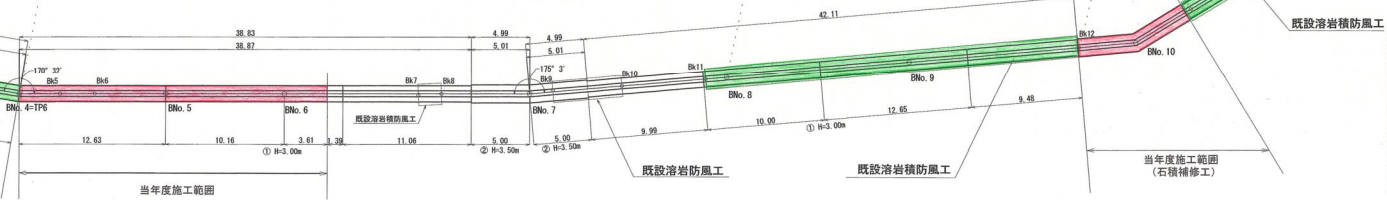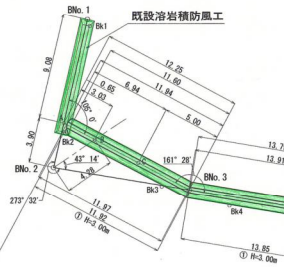

年度	令和 7 年度		
図面名	防風工構造図		
施行地	東京都三宅島三宅村坪田 沖ノ平国有林302林班外		
工事名	三宅島(沖ノ平)地区防災林造成工事		
図面番号	5	縮尺	1 : 200
設計者	製図者		
園東森林管理局	東京神奈川森林管理署	No.	

コンクリート防風工標準図 (H=3.00m)


S=1:50

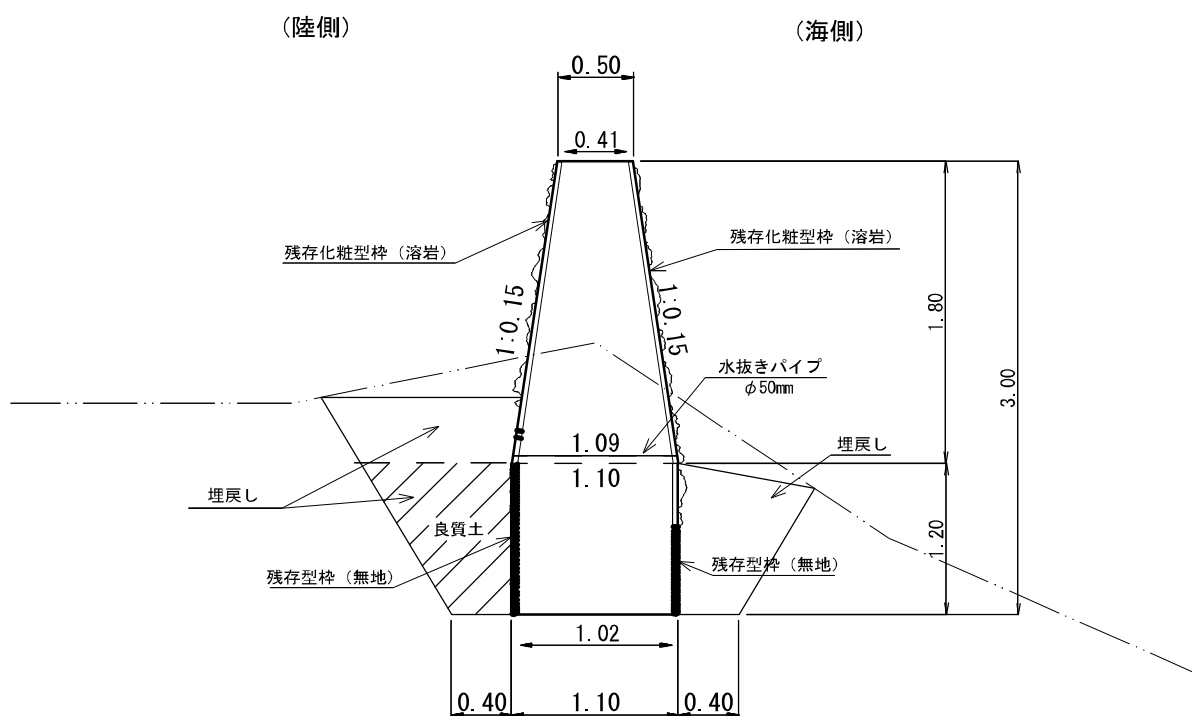


コンクリート防風工 (1m延長当たり) 材料明細表

種 別	規 格・寸 法	数 量	単 位	備 考
コンクリート	18-8-20-N	2.45	m ³	$\frac{[(0.50-(0.045 \times 2)] + [1.10-(0.04 \times 2)]}{2} \times H2.00 + [1.10-(0.04 \times 2)] \times H1.00 \times W1.00m$
残存化粧型枠	600×1200×t45mm (溶岩)	4.20	m ²	0.60×7枚×W1.00
残存型枠	600×1200×t40mm (無地)埋設部に使用	1.80	m ³	0.60×3枚×W1.00
床 掘	礫質土	3.50	m ³	平均断面積により算定
埋戻し		1.90	m ³	陸側の水抜排水管接線高までは良質土で遮水層を構築とする
水抜管	VP φ 50mm	0.50	m	2mごとに1本敷設(詳細は正面図水抜き配置のとおり)


残存型枠（無地 標準サイズ）詳細図 S=1/6

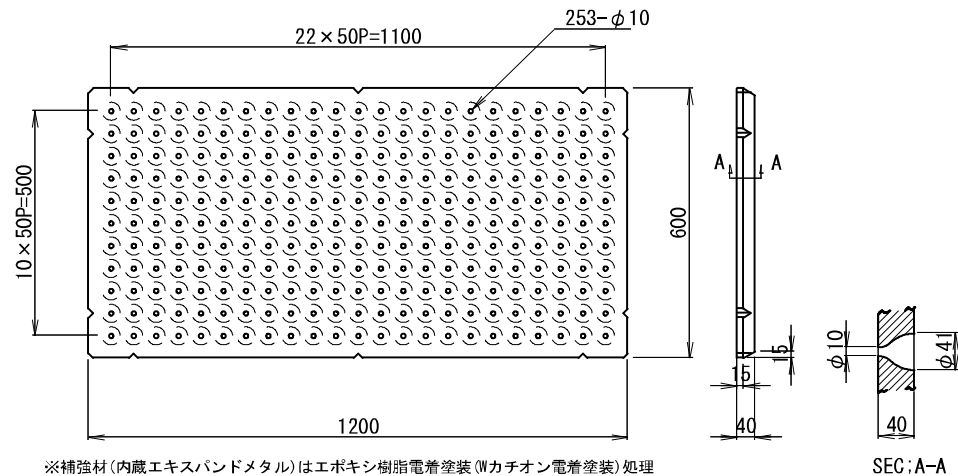


正面図(標準展開図) S=1/25

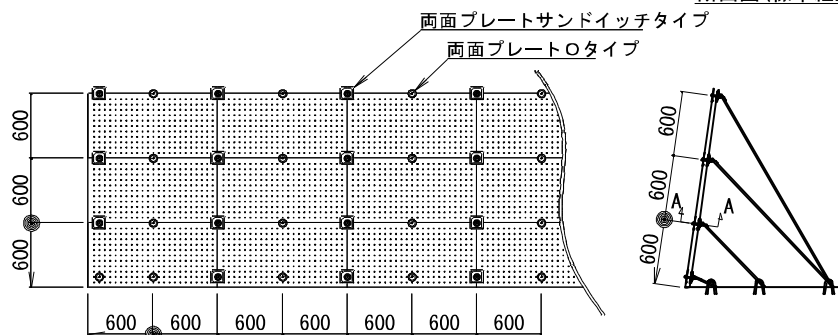

断面図(標準組立図) S=1/25

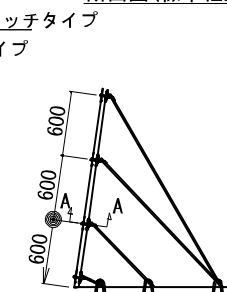

<組立用専用金具詳細図>

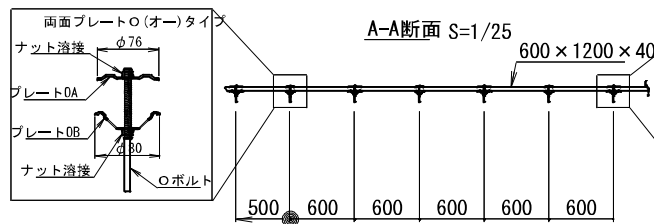


残存型枠材料表


名 称	規 格	単 位	数 量	備 考
残存型枠 無地 標準サイズ	600×1200	枚	139	

残存化粧型枠（大島）溶岩）詳細図 S=1/6


※PNメッシュ使用製品(標準打設高1.5m以下)

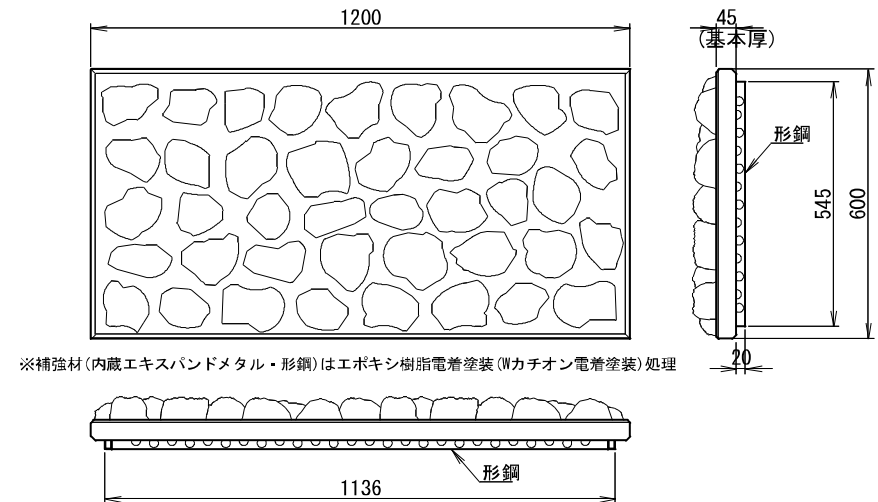


正面図(標準展開図) S=1/25

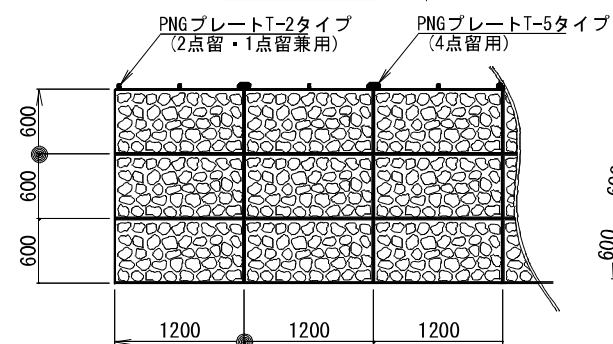

断面図(標準組立図) S=1/25

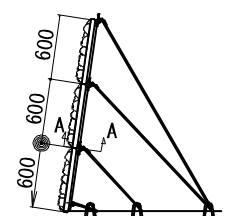

<組立用専用金具詳細図>

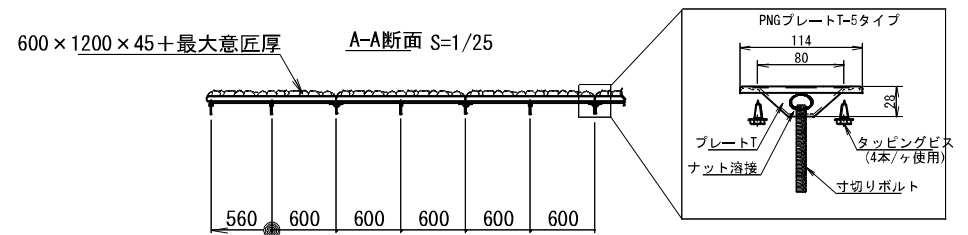


残存化粧型枠材料表


名 称	規 格	単 位	数 量	備 考
残存化粧型枠 大島溶岩	600×1200	枚	139	

図 面 名	残存型枠工標準詳細図
縮 尺	図示
図 面 番 号	7

正面図

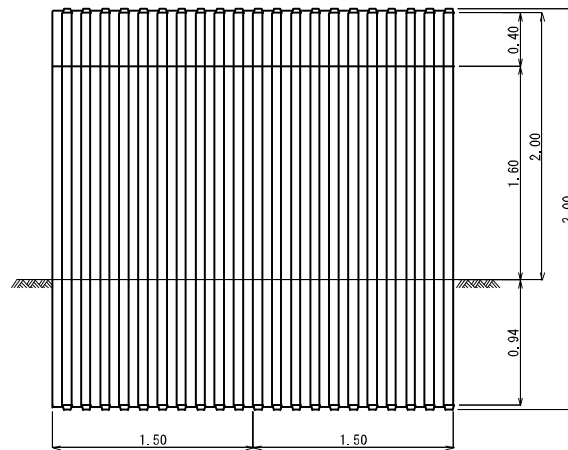

断面図

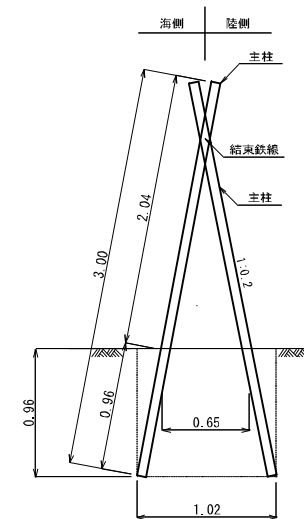

(床掘)
 $0.98\text{m} \times 10\text{m} = 9.8\text{m}^3$
 (埋戻し)
 $0.84\text{m} \times 10\text{m} = 8.4\text{m}^3$

(10m当たり)

丸太防風柵工数量表				
名称	規格・寸法	単位	数量	摘要
丸太	末口径10cm, 長さ3.0m	本	100	防腐処理済
結束鉄線	亜鉛メッキ鉄線, #10, Φ3.2mm	kg	1.66	1.94×100/116.66
床掘		m ³	9.8	
埋戻し		m ³	8.4	

図面名	丸太防風柵工 標準図		
図面番号	8	縮尺	1 : 40
設計者		製図者	
関東森林管理局		東京神奈川森林管理署	No.