


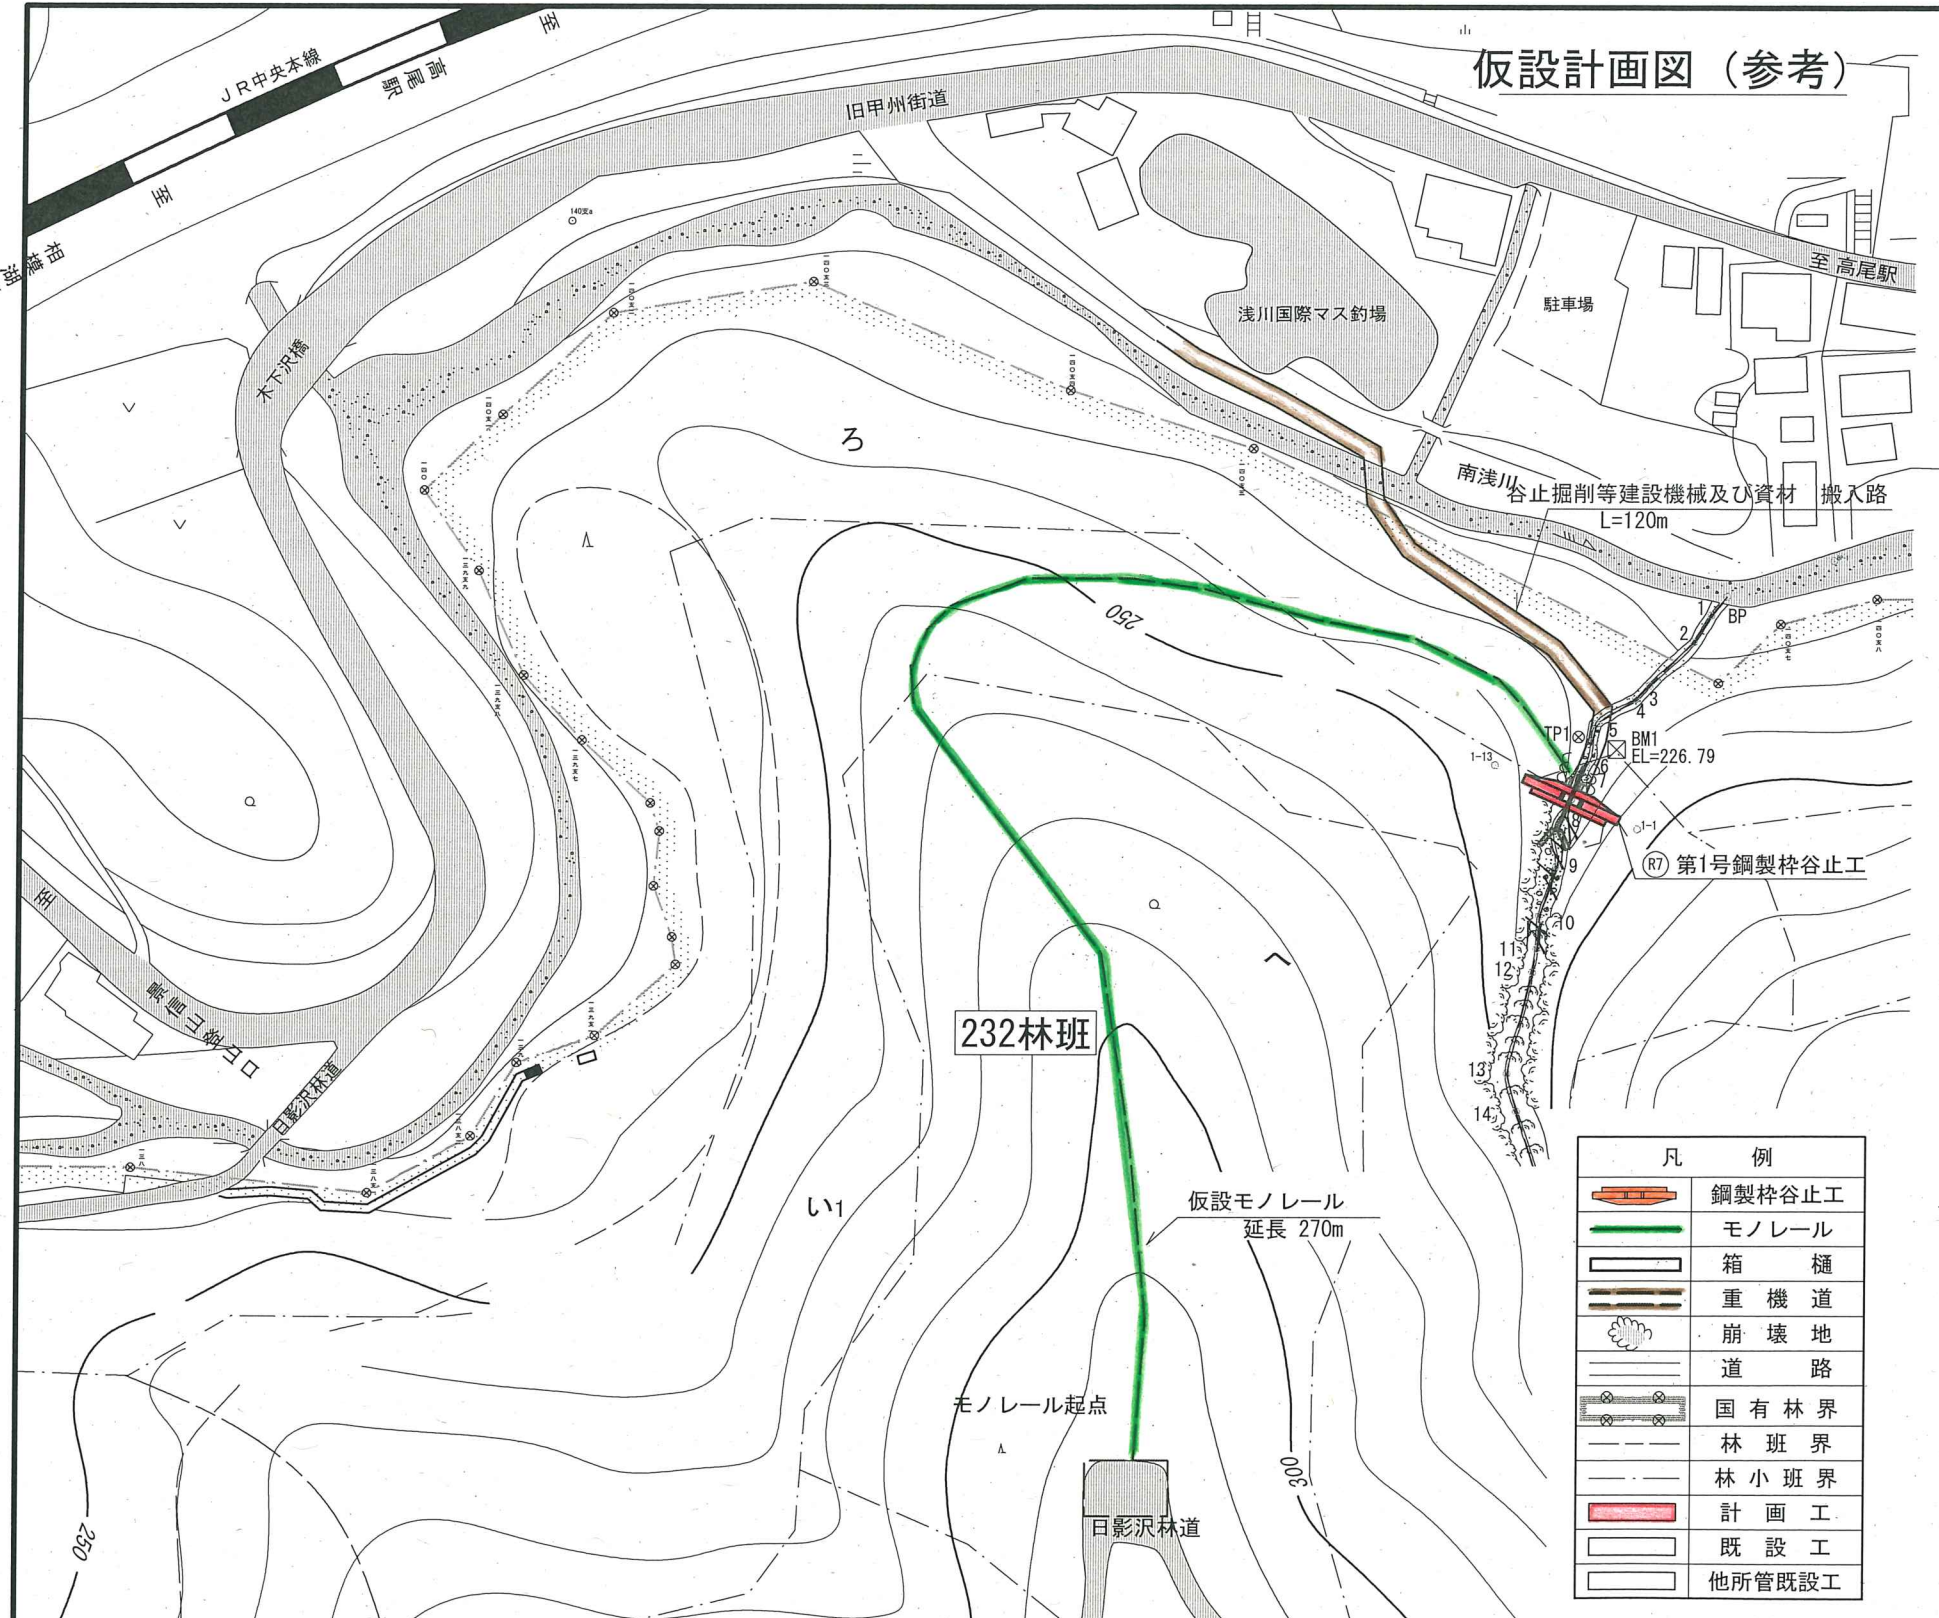

仮設計画図（参考）

- ◎ 廻排水
床掘内の滞水はポンプにより排水を見込む。
- ◎モノレール及び主要資材の運搬について
 - ・作業員の通勤は日影沢林道経由とし、乗用モノレール270m及びモノレール起点までの現道補修を見込む。
 - ・施工機械の運搬は、旧甲州街道から浅川国際マス釣場内を通り、南浅川を自走渡河による運搬を行う。（乗込時1回（往路）、引上時1回（復路））
 - ・重機道：L=120 m、資材（鋼製枠・中詰石）については、不整地運車により自走渡河による運搬を行う。（11月～R8.2月の期間）
 - ・施工機械の自走日時は、契約後、監督員等と協議の上決定する。
 - ・資材の運搬については、浅川国際マス釣場の休業日（月曜日、又は祝日月曜日の翌日）に限る。
 - ・6月～10月の期間内での乗込時（往路）1回の車両系建設機械の自走以外の自走渡河による資材運搬は原則不可。

《 日影沢地区 》

年 度	令和7年度		
図 面 名	仮 設 計 画 図（参考）		
施 工 地	東京都八王子市高尾町 高尾山国有林232い1林小班外		
工 事 名	日影沢地区予防治山工事（R6補正）		
図面番号		縮 尺	
設 計 者		製 図 者	
関東森林管理局		東京神奈川森林管理署	No.