




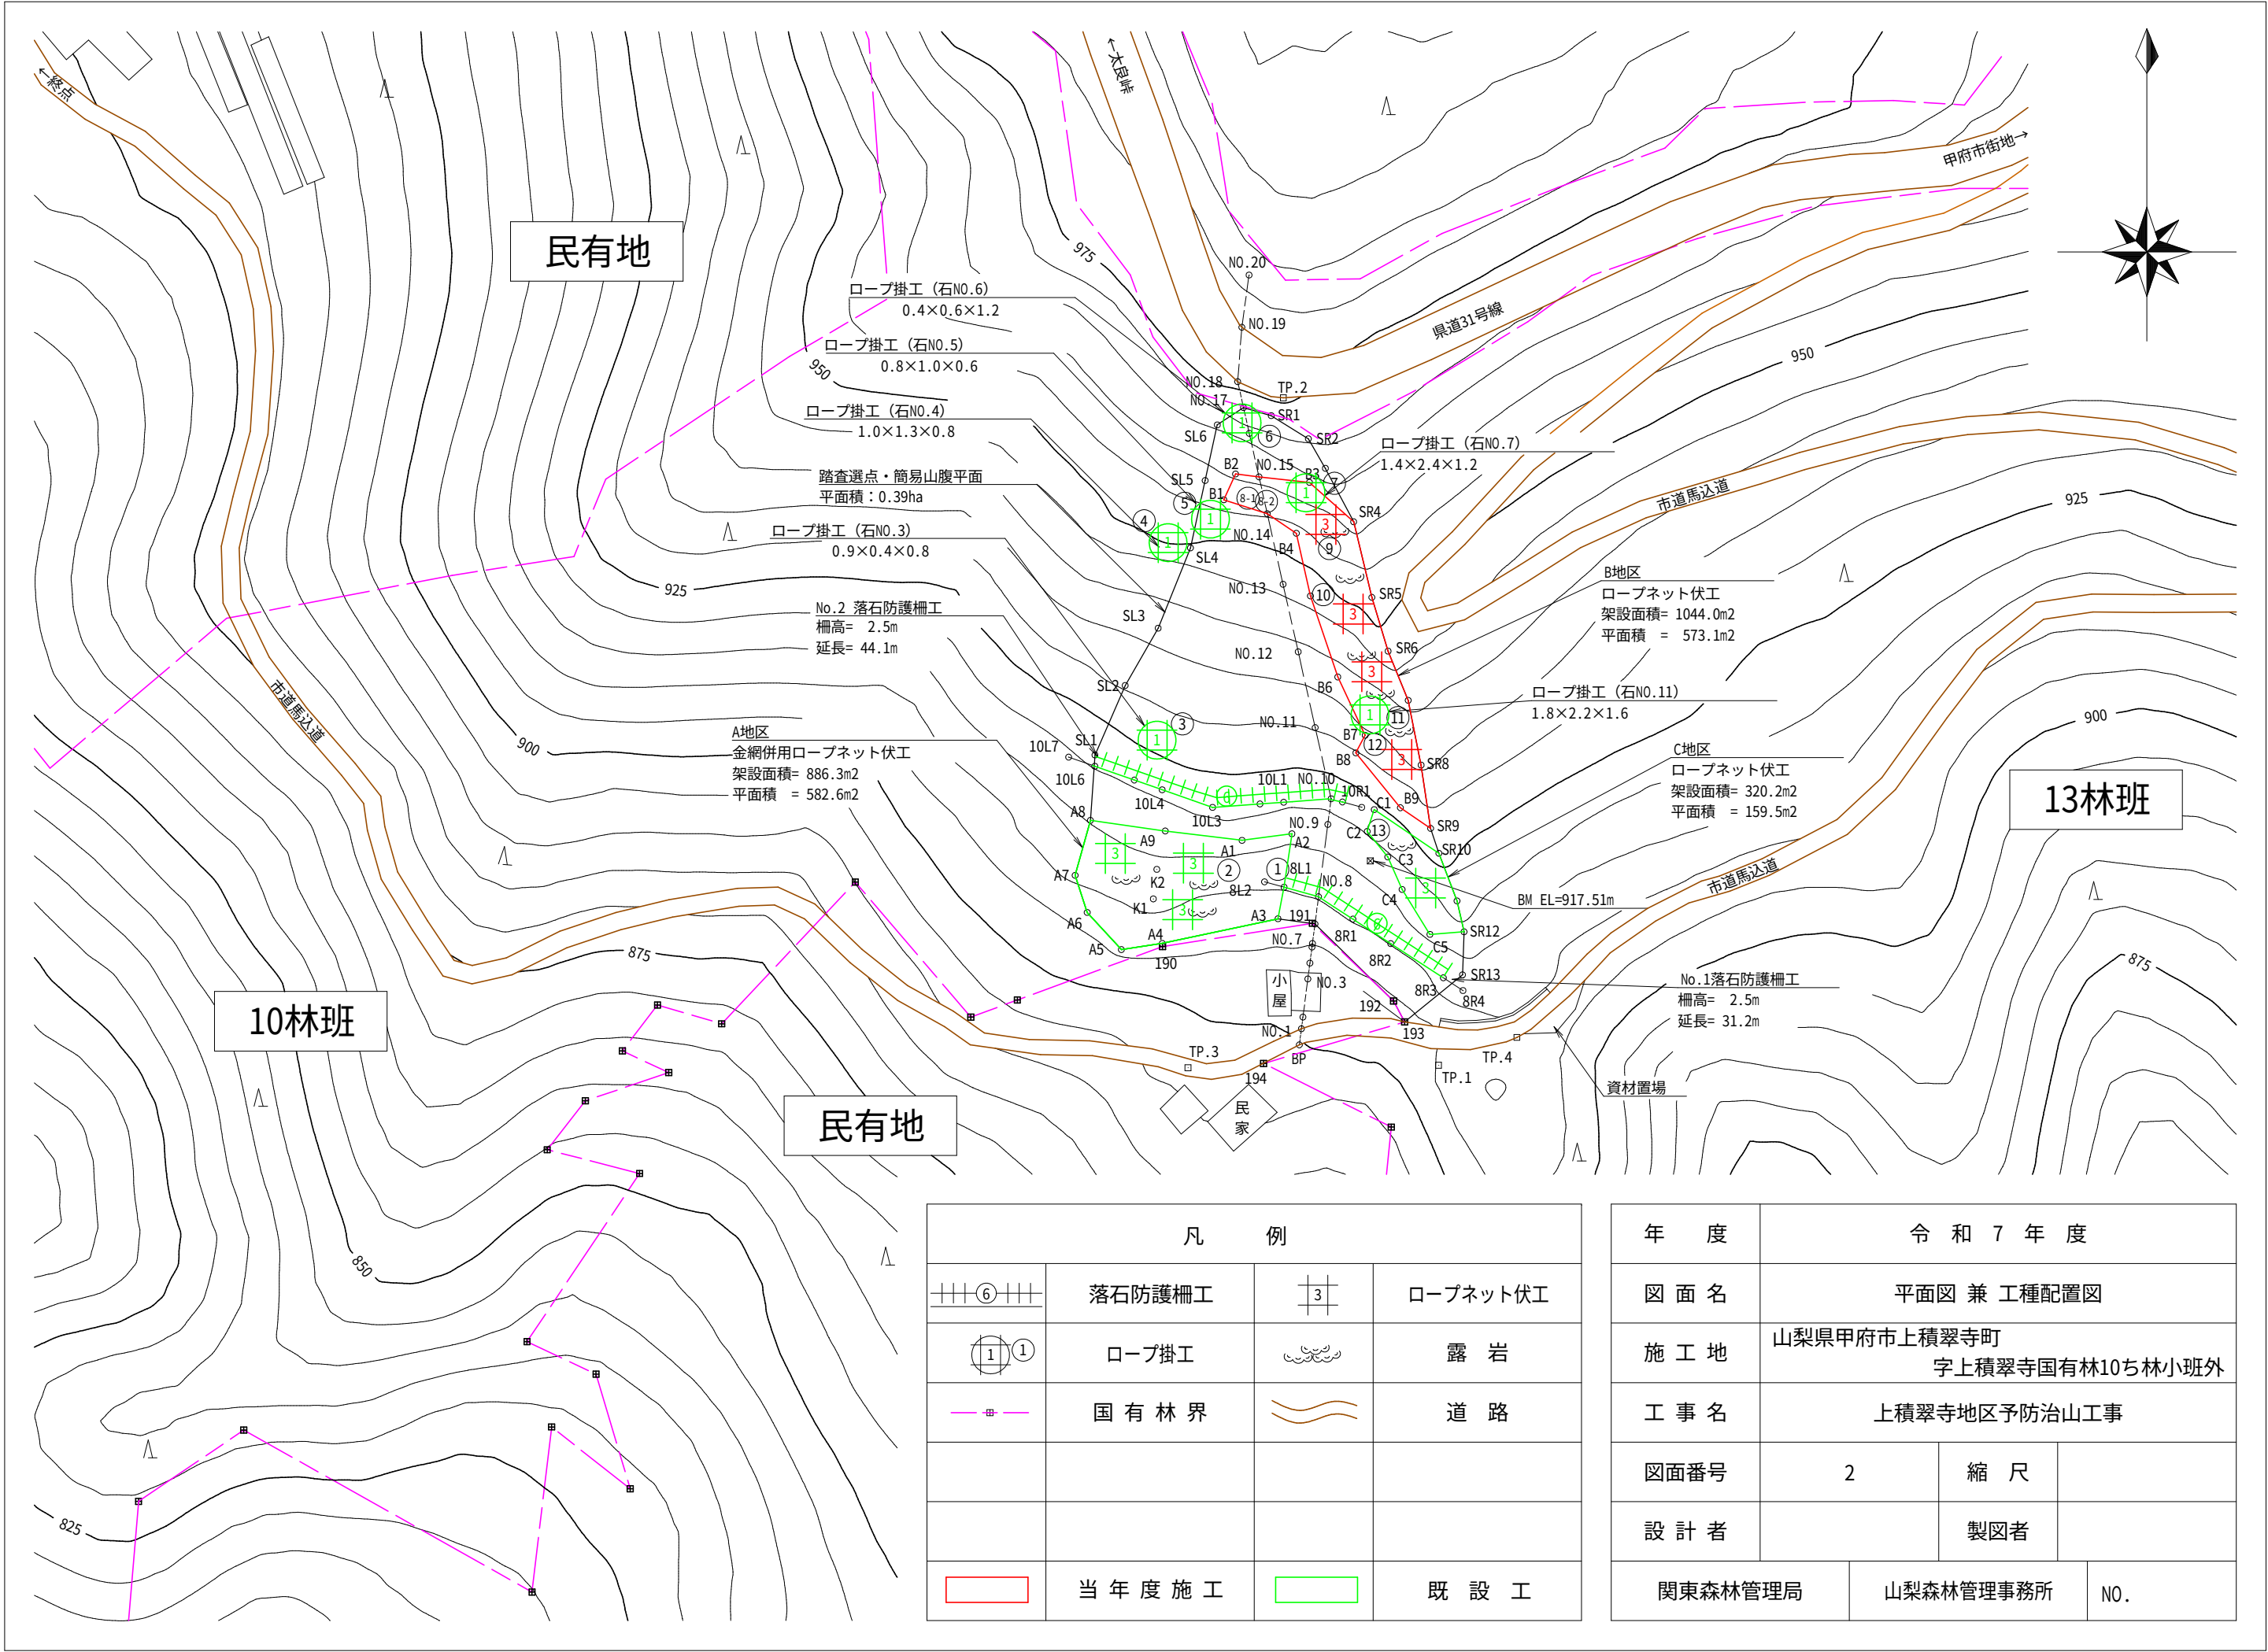

年 度	令 和 7 年 度		
図 面 名	山 腹 縦 断 面 図		
施 工 地	山梨県甲府市上積翠寺町 字上積翠寺国有林10ち林小班外		
工 事 名	上積翠寺地区予防治山工事		
図面番号	3	縮 尺	縦 1：1,000 横 1：1,000
設 計 者		製図者	
関東森林管理局		山梨森林管理事務所	NO.

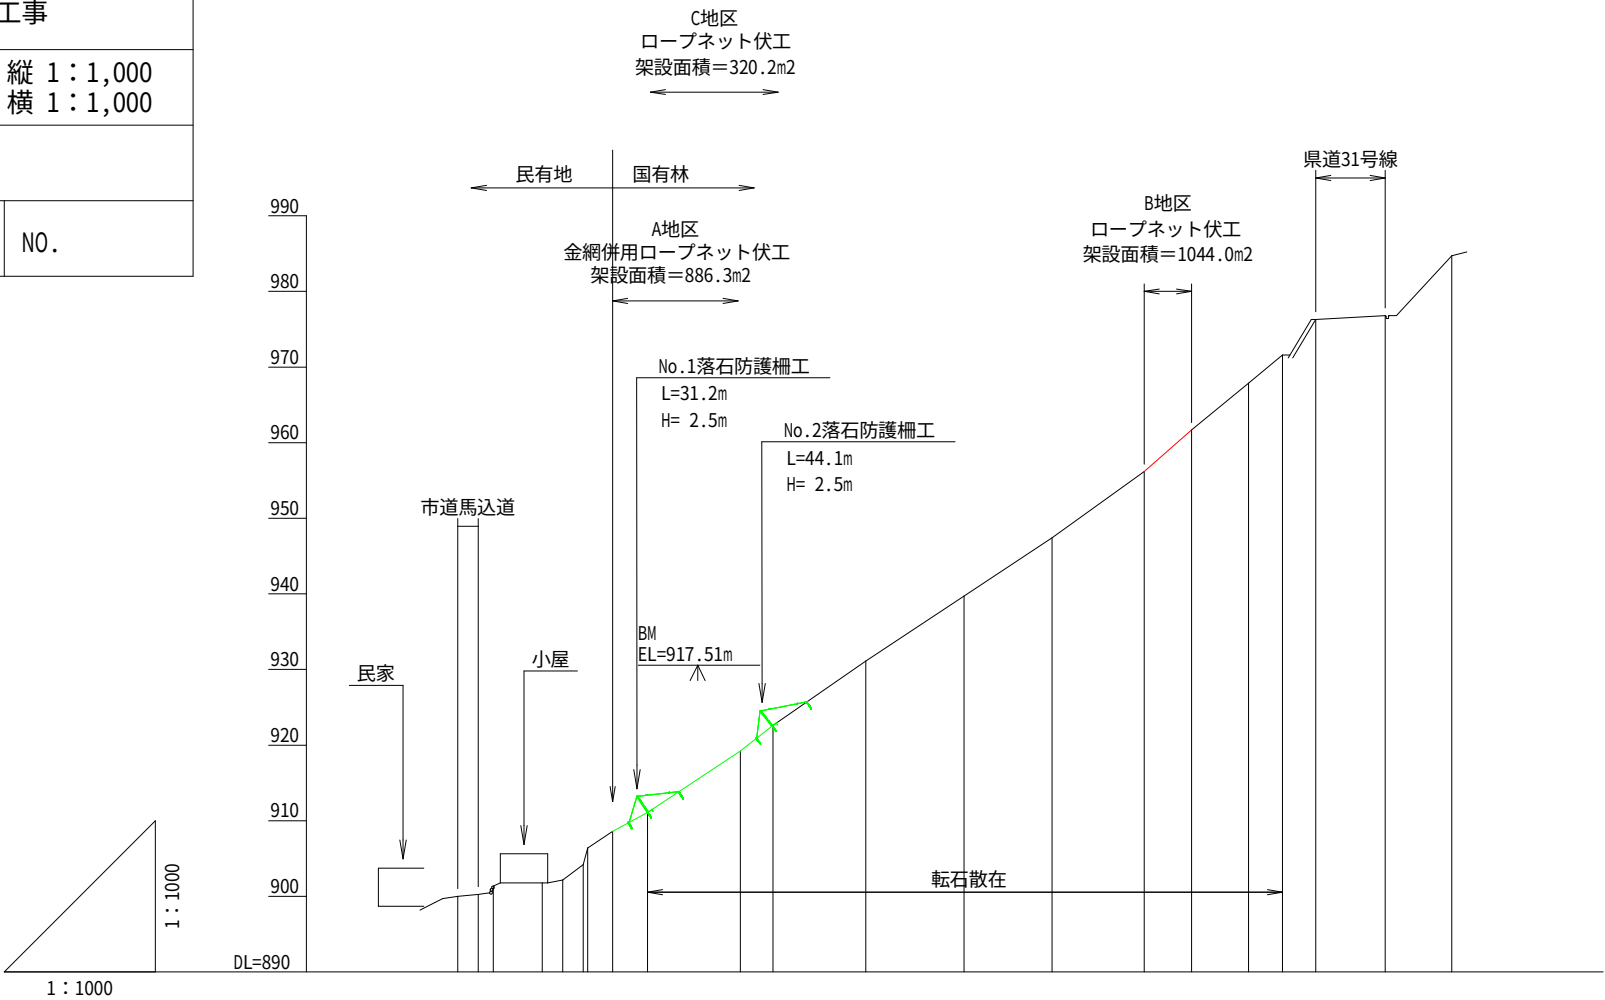

床 掘 深	m	
工 作 物 高	m	
山 腹 勾 配	度	34度 40度
地 盤 高	m	900.00 900.27 901.37 901.80 902.15 904.19 906.39 908.60 911.09 919.23 922.60 931.11 939.73 947.43 956.17 961.67 967.85 971.60 976.29 976.80 984.71
垂 直 距 離	m	0.00 0.27 1.10 0.43 0.35 2.04 2.20 2.21 2.49 8.14 3.37 8.51 8.62 7.70 8.74 5.50 6.18 3.75 4.69 0.51 7.91
逓 加 水 平 距 離	m	0.00 2.70 4.70 11.20 13.90 16.60 17.20 20.50 25.10 37.40 41.70 54.00 67.00 78.60 90.80 97.10 104.60 109.10 113.50 122.70 131.50
水 平 距 離	m	0.00 2.70 2.00 6.50 2.70 2.70 0.60 3.30 4.60 12.30 4.30 12.30 13.00 11.60 12.20 6.30 7.50 4.50 4.40 9.20 8.80
測 点 番 号	No.	BP NO.1 NO.2 NO.3 NO.4 NO.5 NO.6 NO.7 NO.8 NO.9 NO.10 NO.11 NO.12 NO.13 NO.14 NO.15 NO.16 NO.17 NO.18 NO.19 NO.20

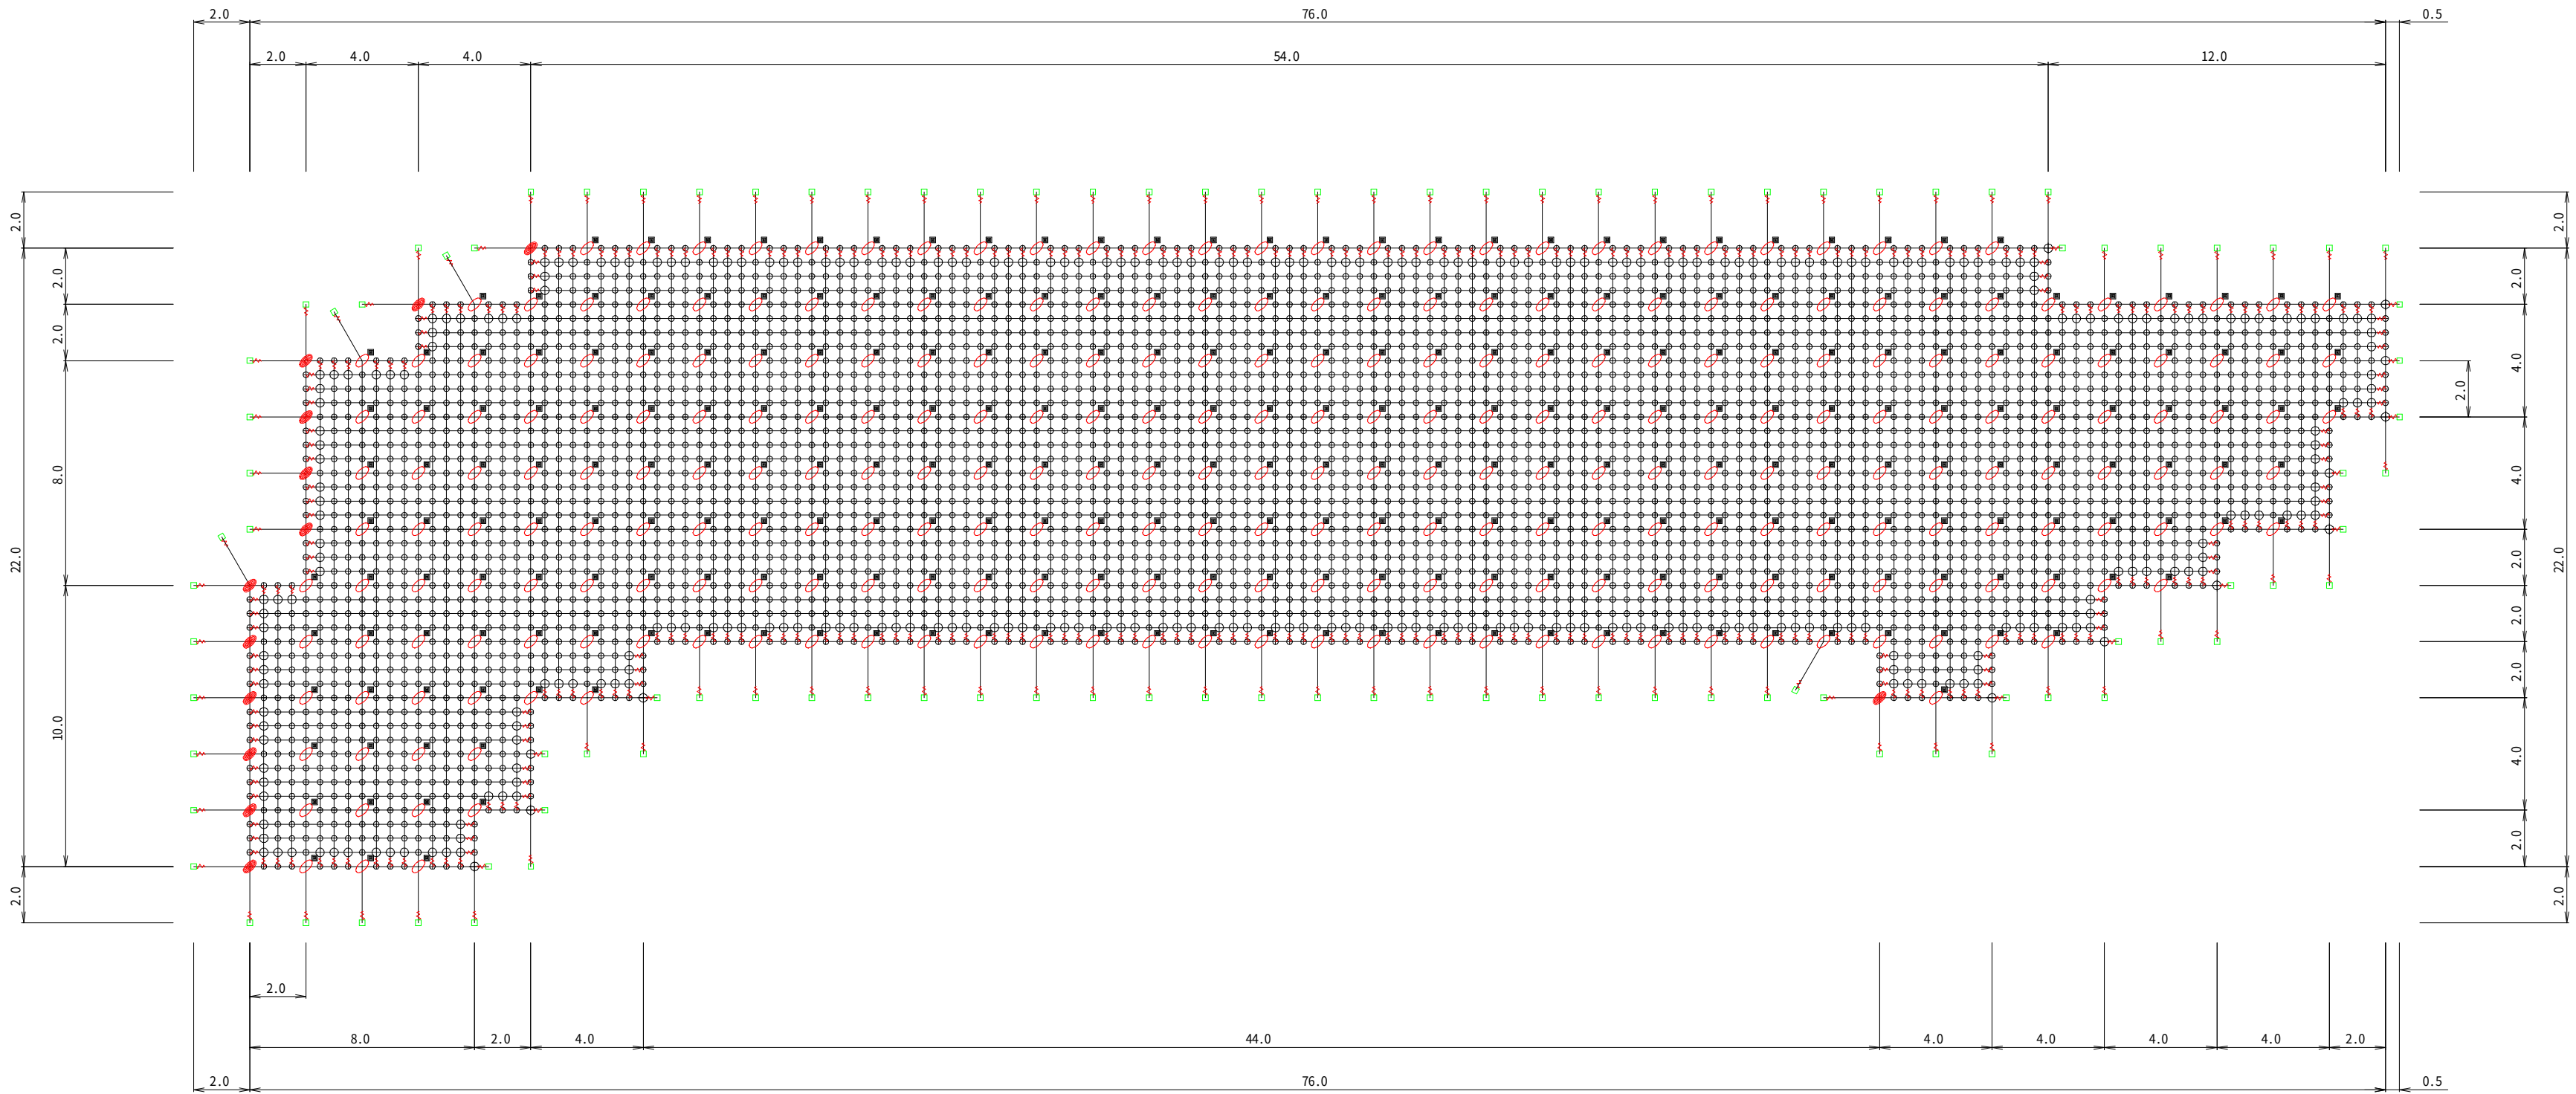

数量表

品 名	仕 様	数 量	記 号
縦ロープ	3×7 G/O 14φ	656.5m	┆
横ロープ	3×7 G/O 14φ	720.3m	—
縦補強ロープ	3×7 G/O 12φ	1631.1m	┆
横補強ロープ	3×7 G/O 12φ	1602.4m	—
岩部用TSKセメントアンカー-A	D25(M24)×1000	83本	□
	D25(M24)×1500	21本	□
岩部用TSKセメントアンカー-B	D25(M24)×1000	229本	■
	D25(M24)×1500	57本	■
巻付グリップ	12φ-800 (E型)	300本	⋈
	14φ-1100 (E型)	104本	⋈
十字グリップ	70×102	13個	⊕
十字アンカーグリップ	70×102	286個	⊕
Vクリップ [大]	4.0t×109	297個	⊕
Vクリップ [小]	3.2t×92	3781個	⊕

架設面積

1044.0 m²

年 度	令和 7 年 度		
図 面 名	ロープネット伏工 展開図		
施 工 地	山梨県甲府市上積翠寺町 字上積翠寺国有林10ち林小班外		
工 事 名	上積翠寺地区予防治山工事		
図 面 番 号	4	縮 尺	1 : 200
設 計 者		製 図 者	
関東森林管理局		山梨森林管理事務所	NO.