

図4 位置図（イメージ）



図5 区域図（イメージ）

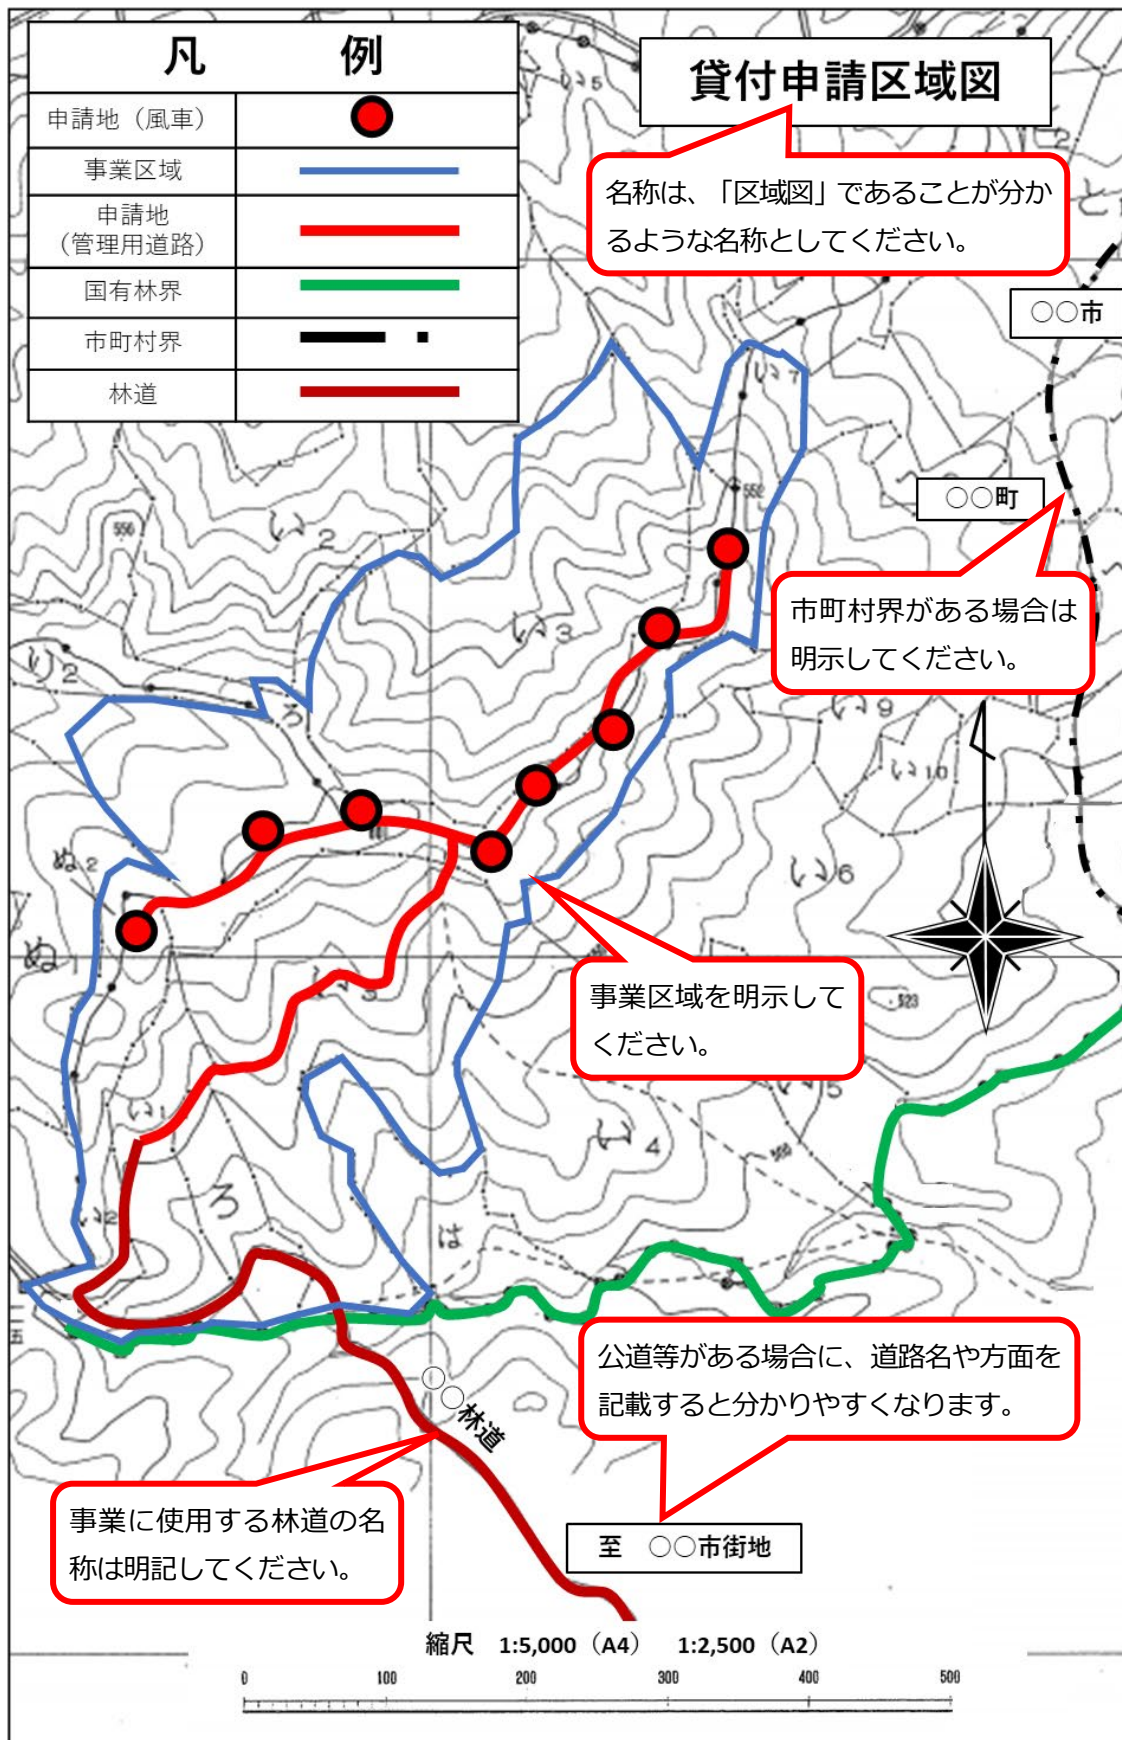


図7 実測図（イメージ）

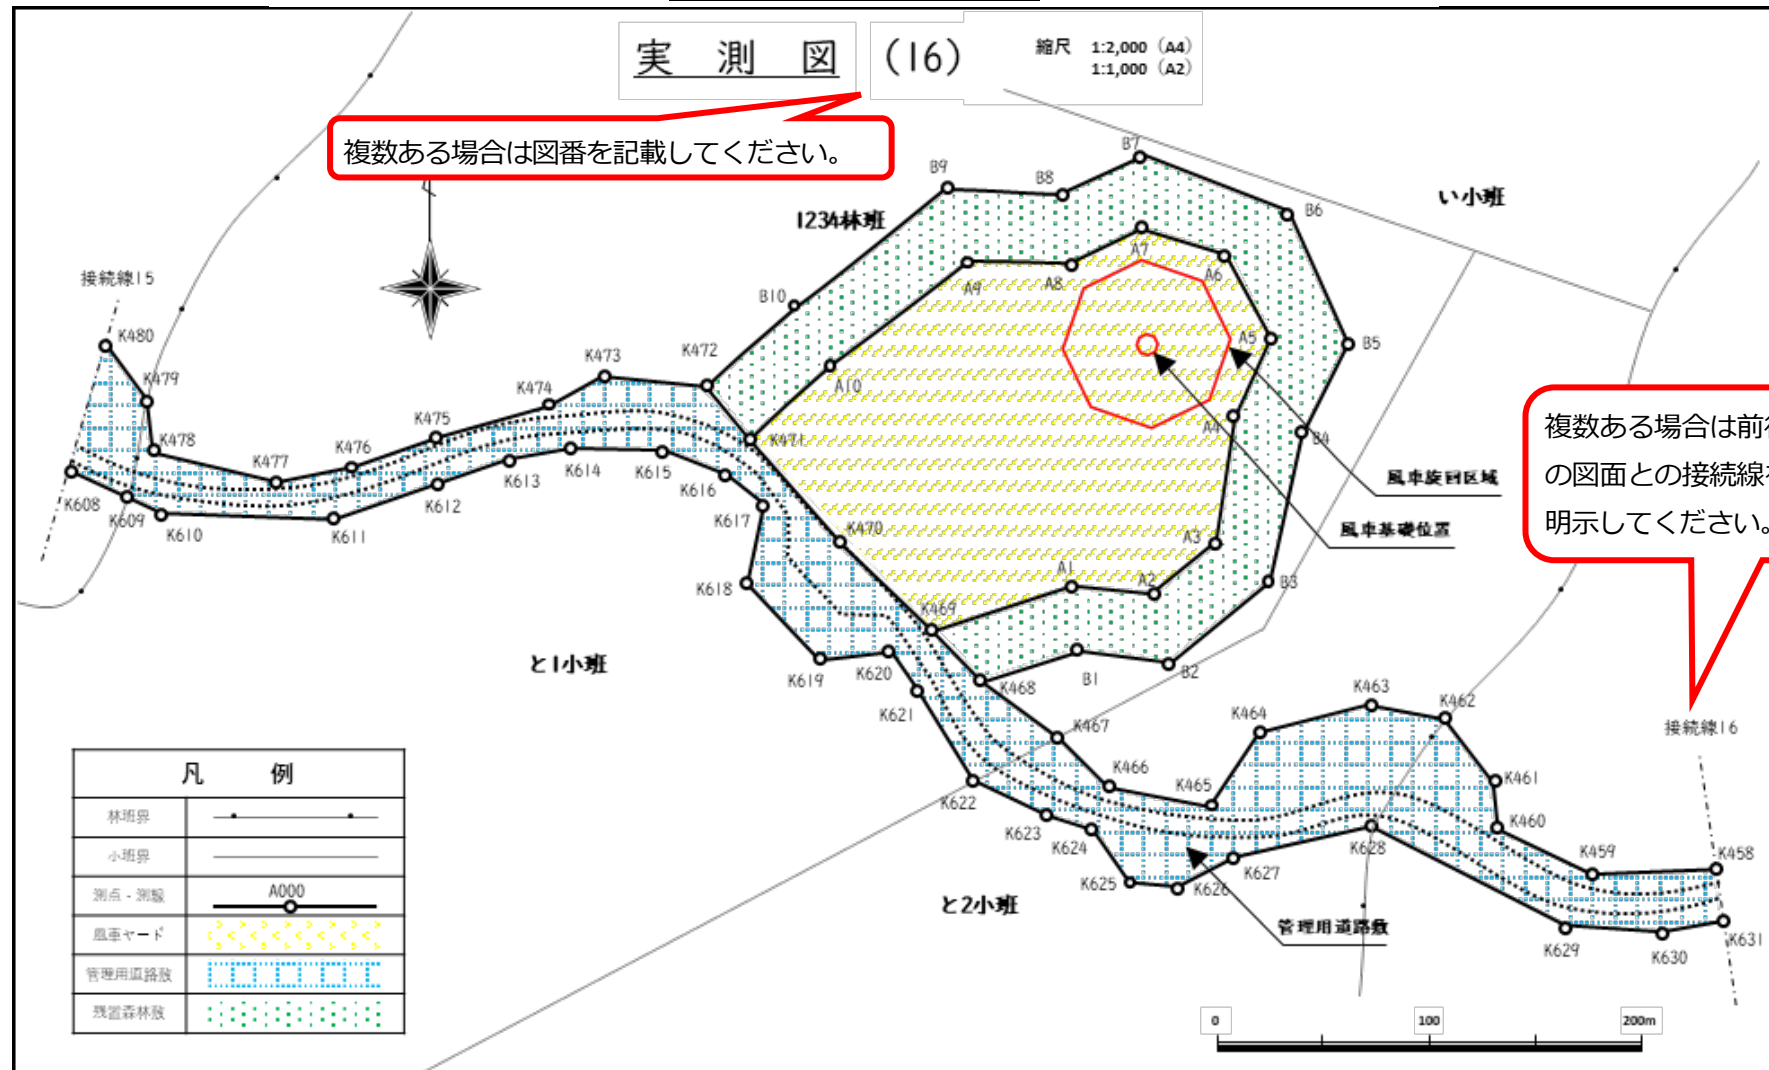


図6 利用計画図（イメージ）

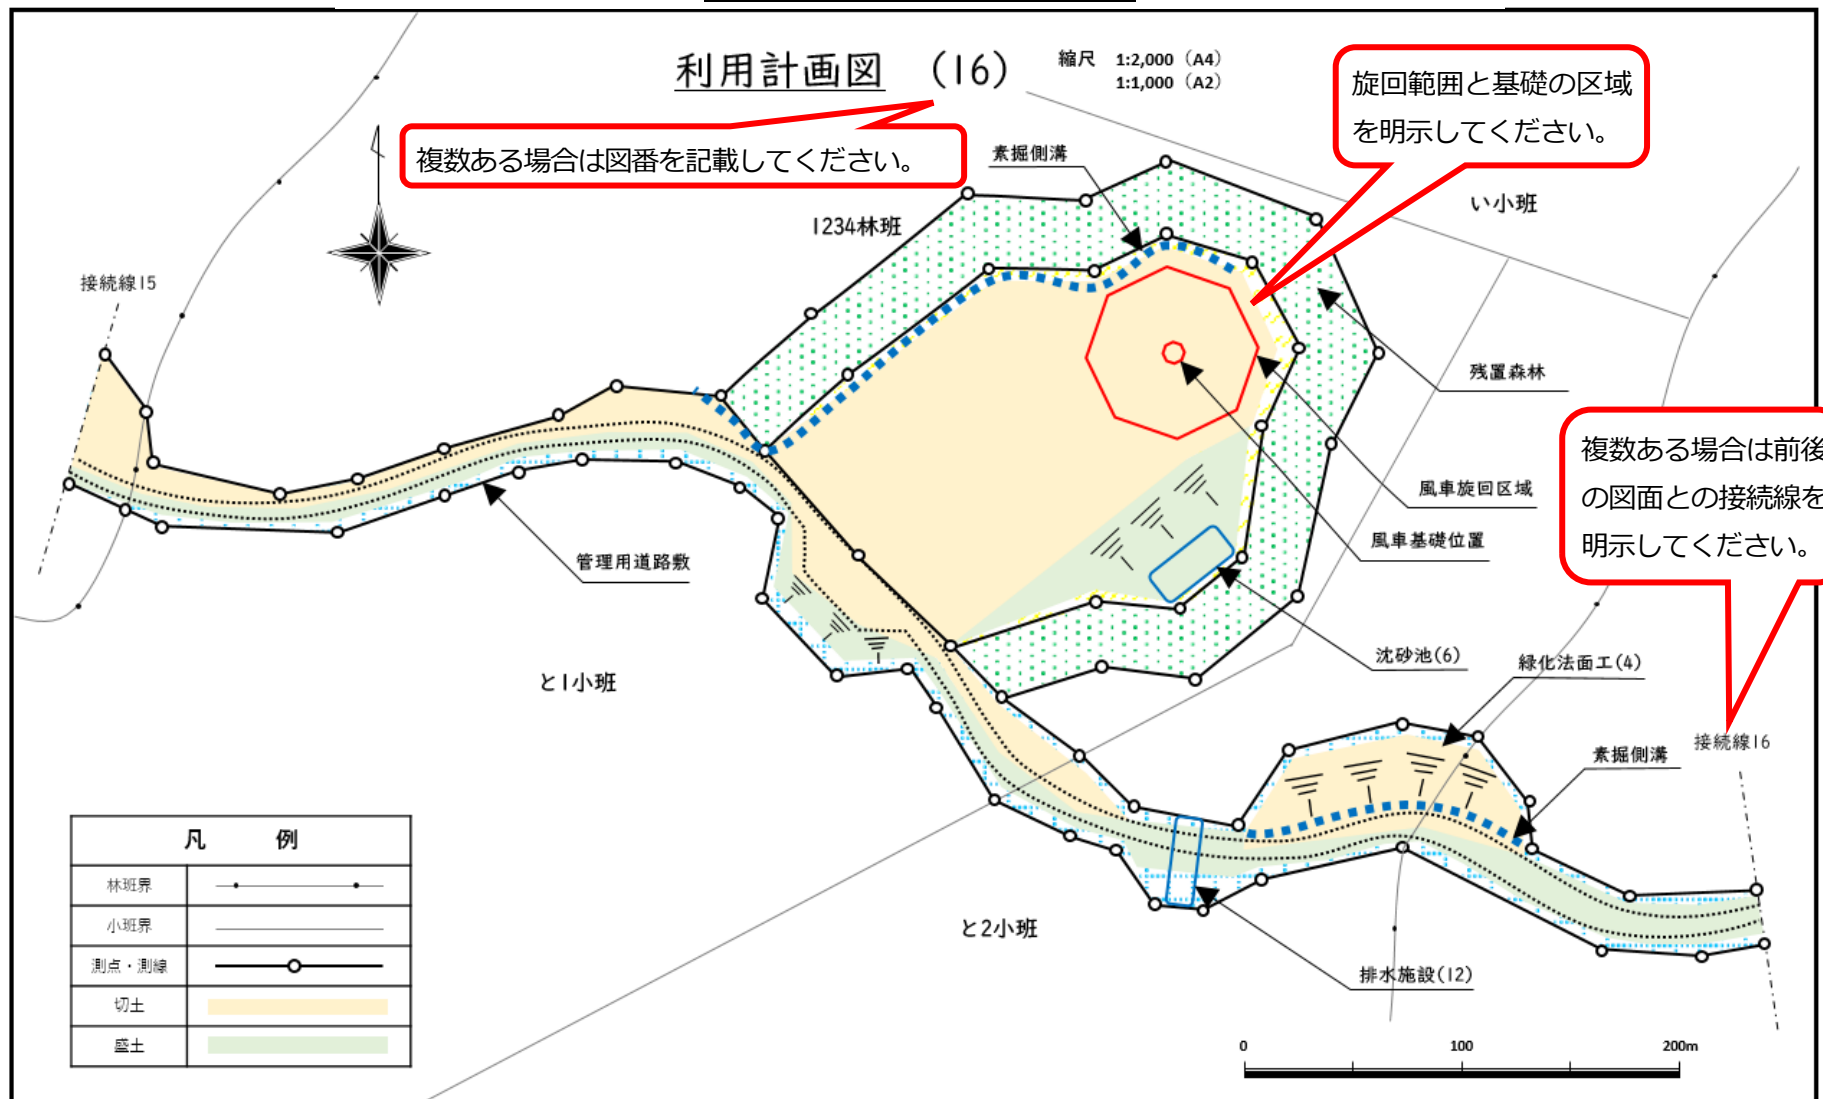


図8 面積計算図（イメージ）

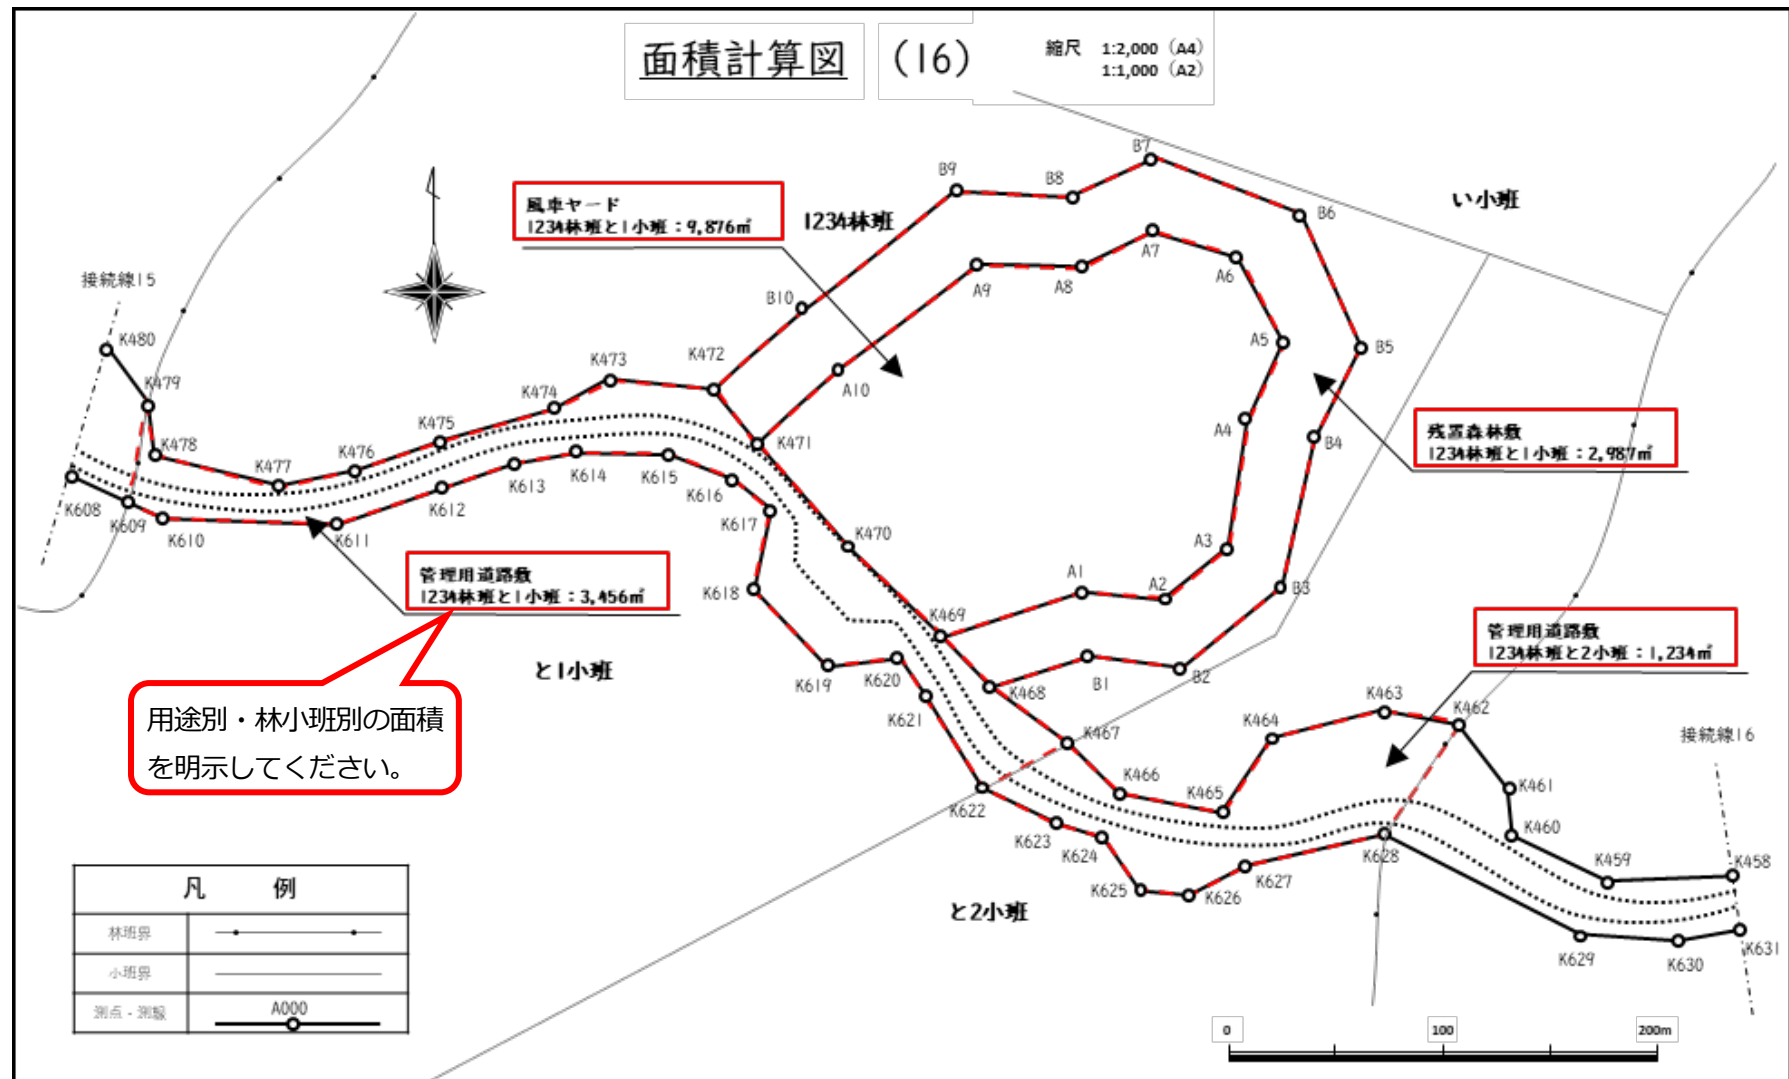


図10 写真撮影方向図（イメージ）

