


造林請負事業箇所 位置図

縮尺: 1/5,000

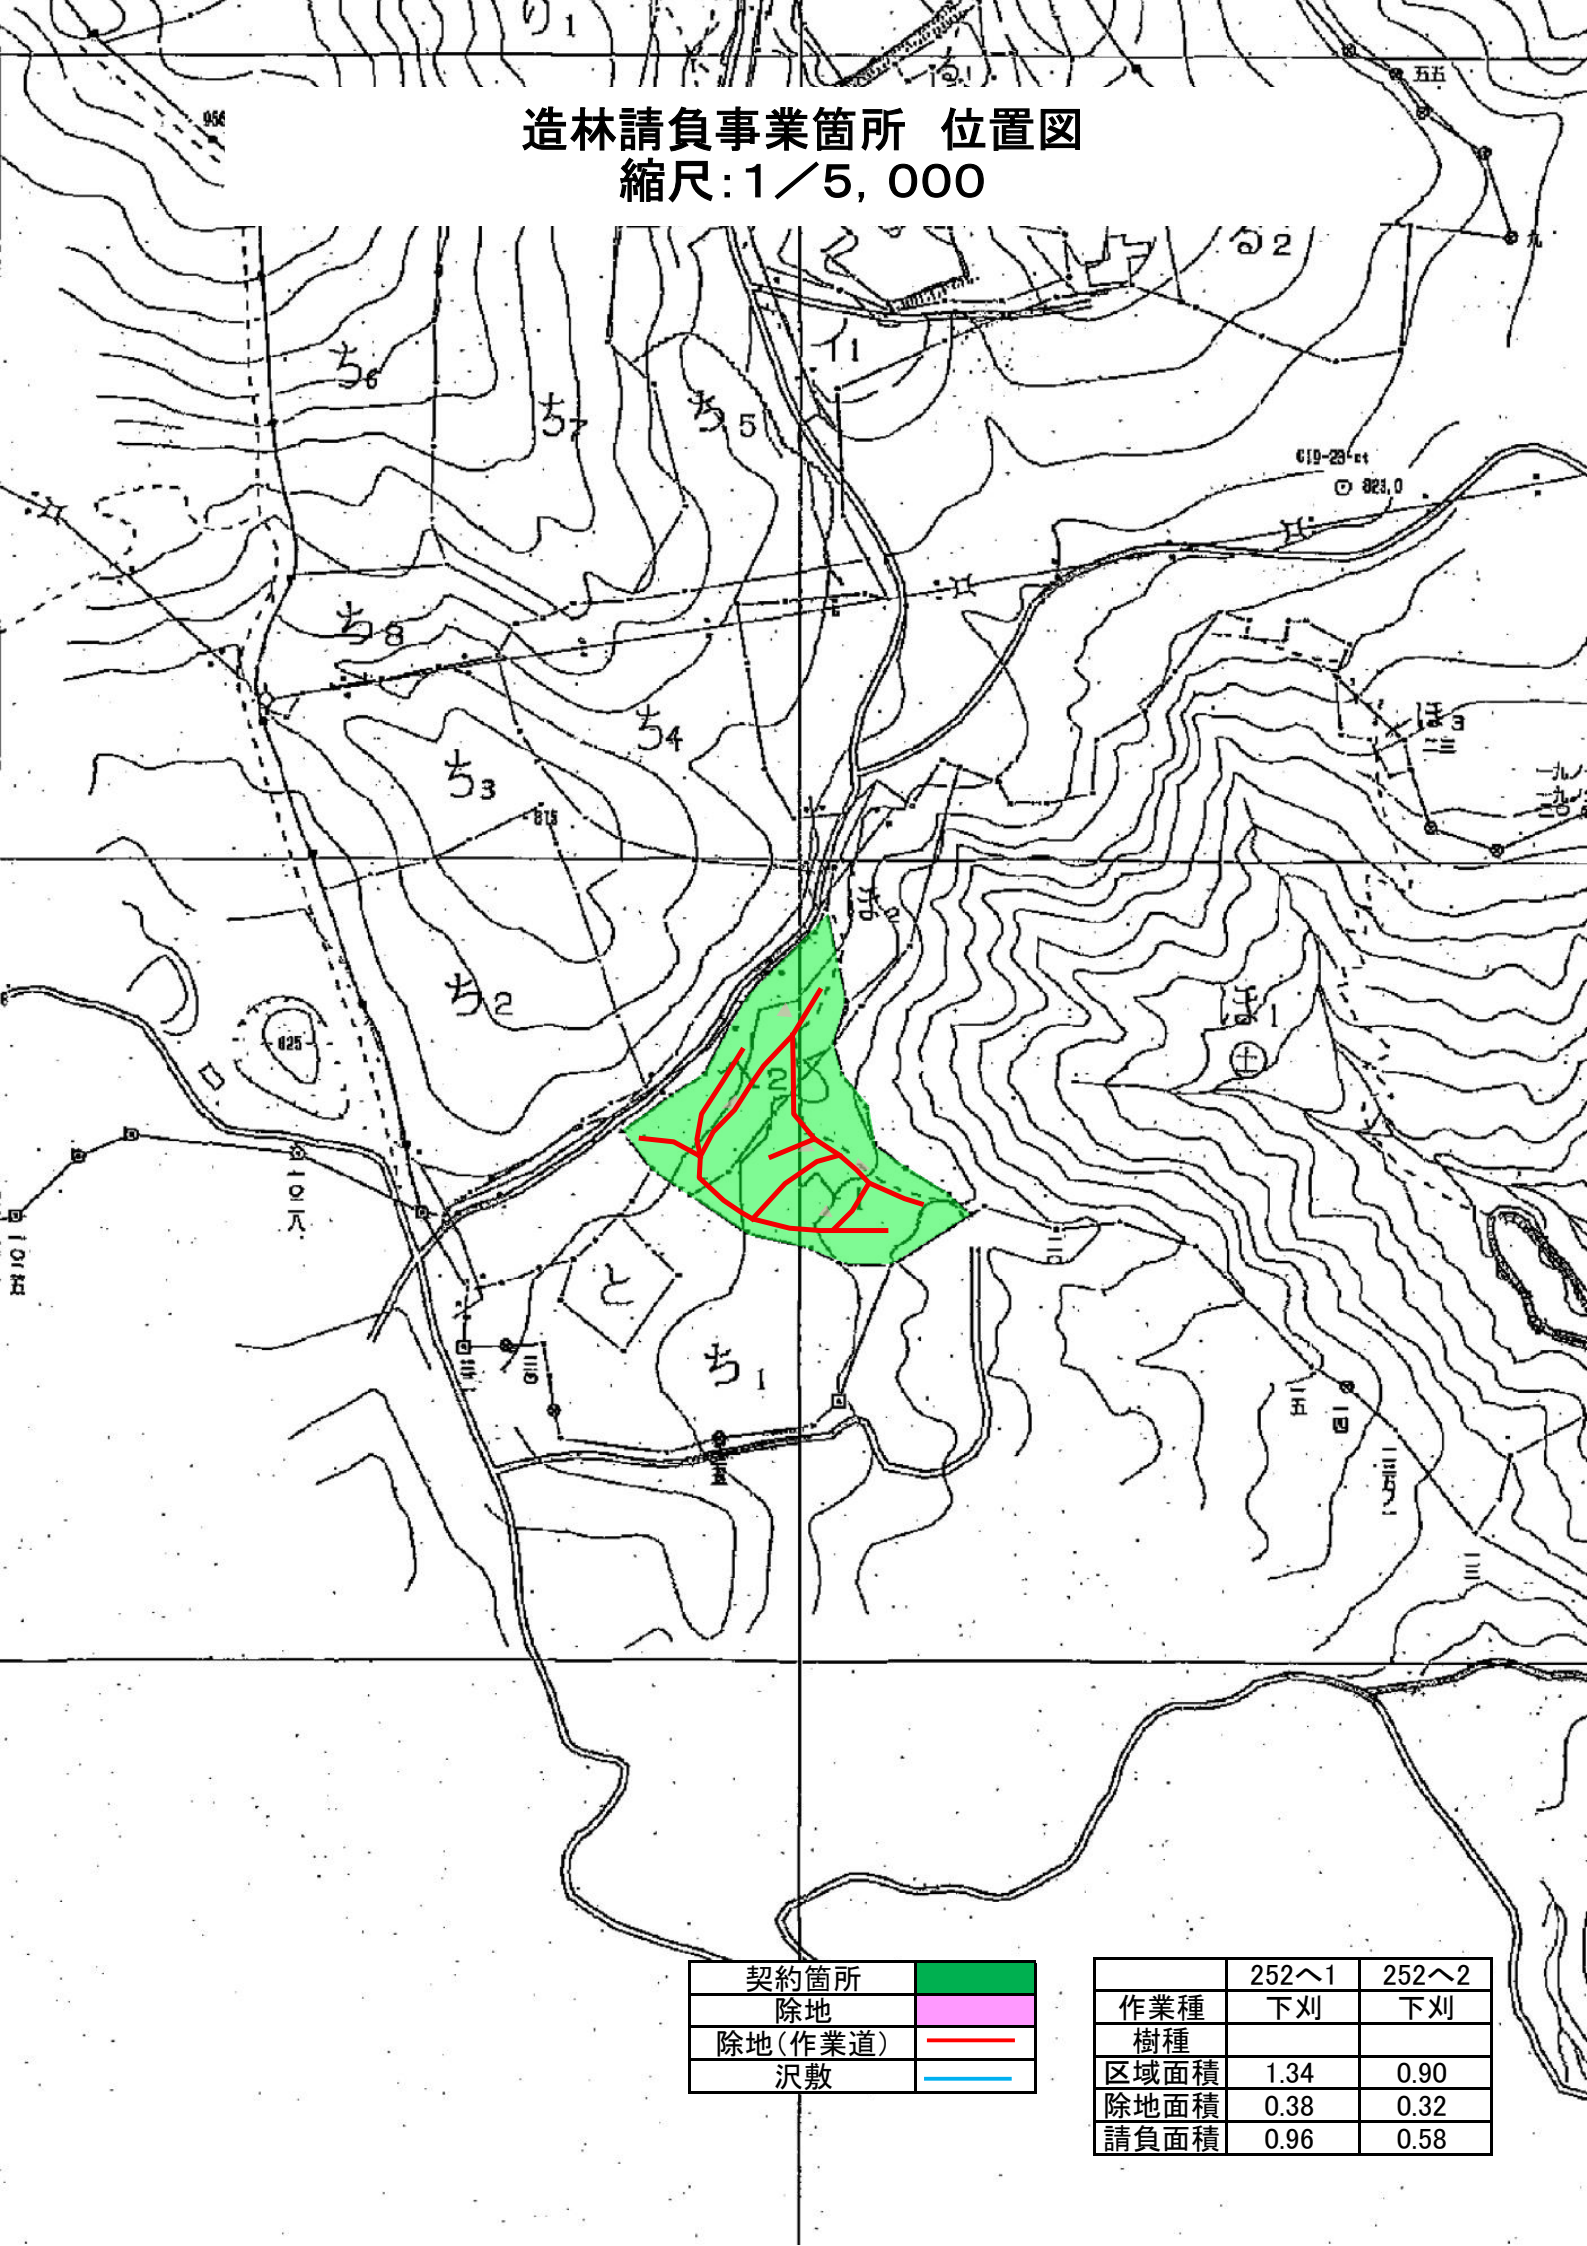


契約箇所	
除地	
除地(作業道)	
沢敷	

	252へ1	252へ2
作業種	下刈	下刈
樹種		
区域面積	1.34	0.90
除地面積	0.38	0.32
請負面積	0.96	0.58

造林請負事業箇所 位置図

縮尺: 1 / 5, 000

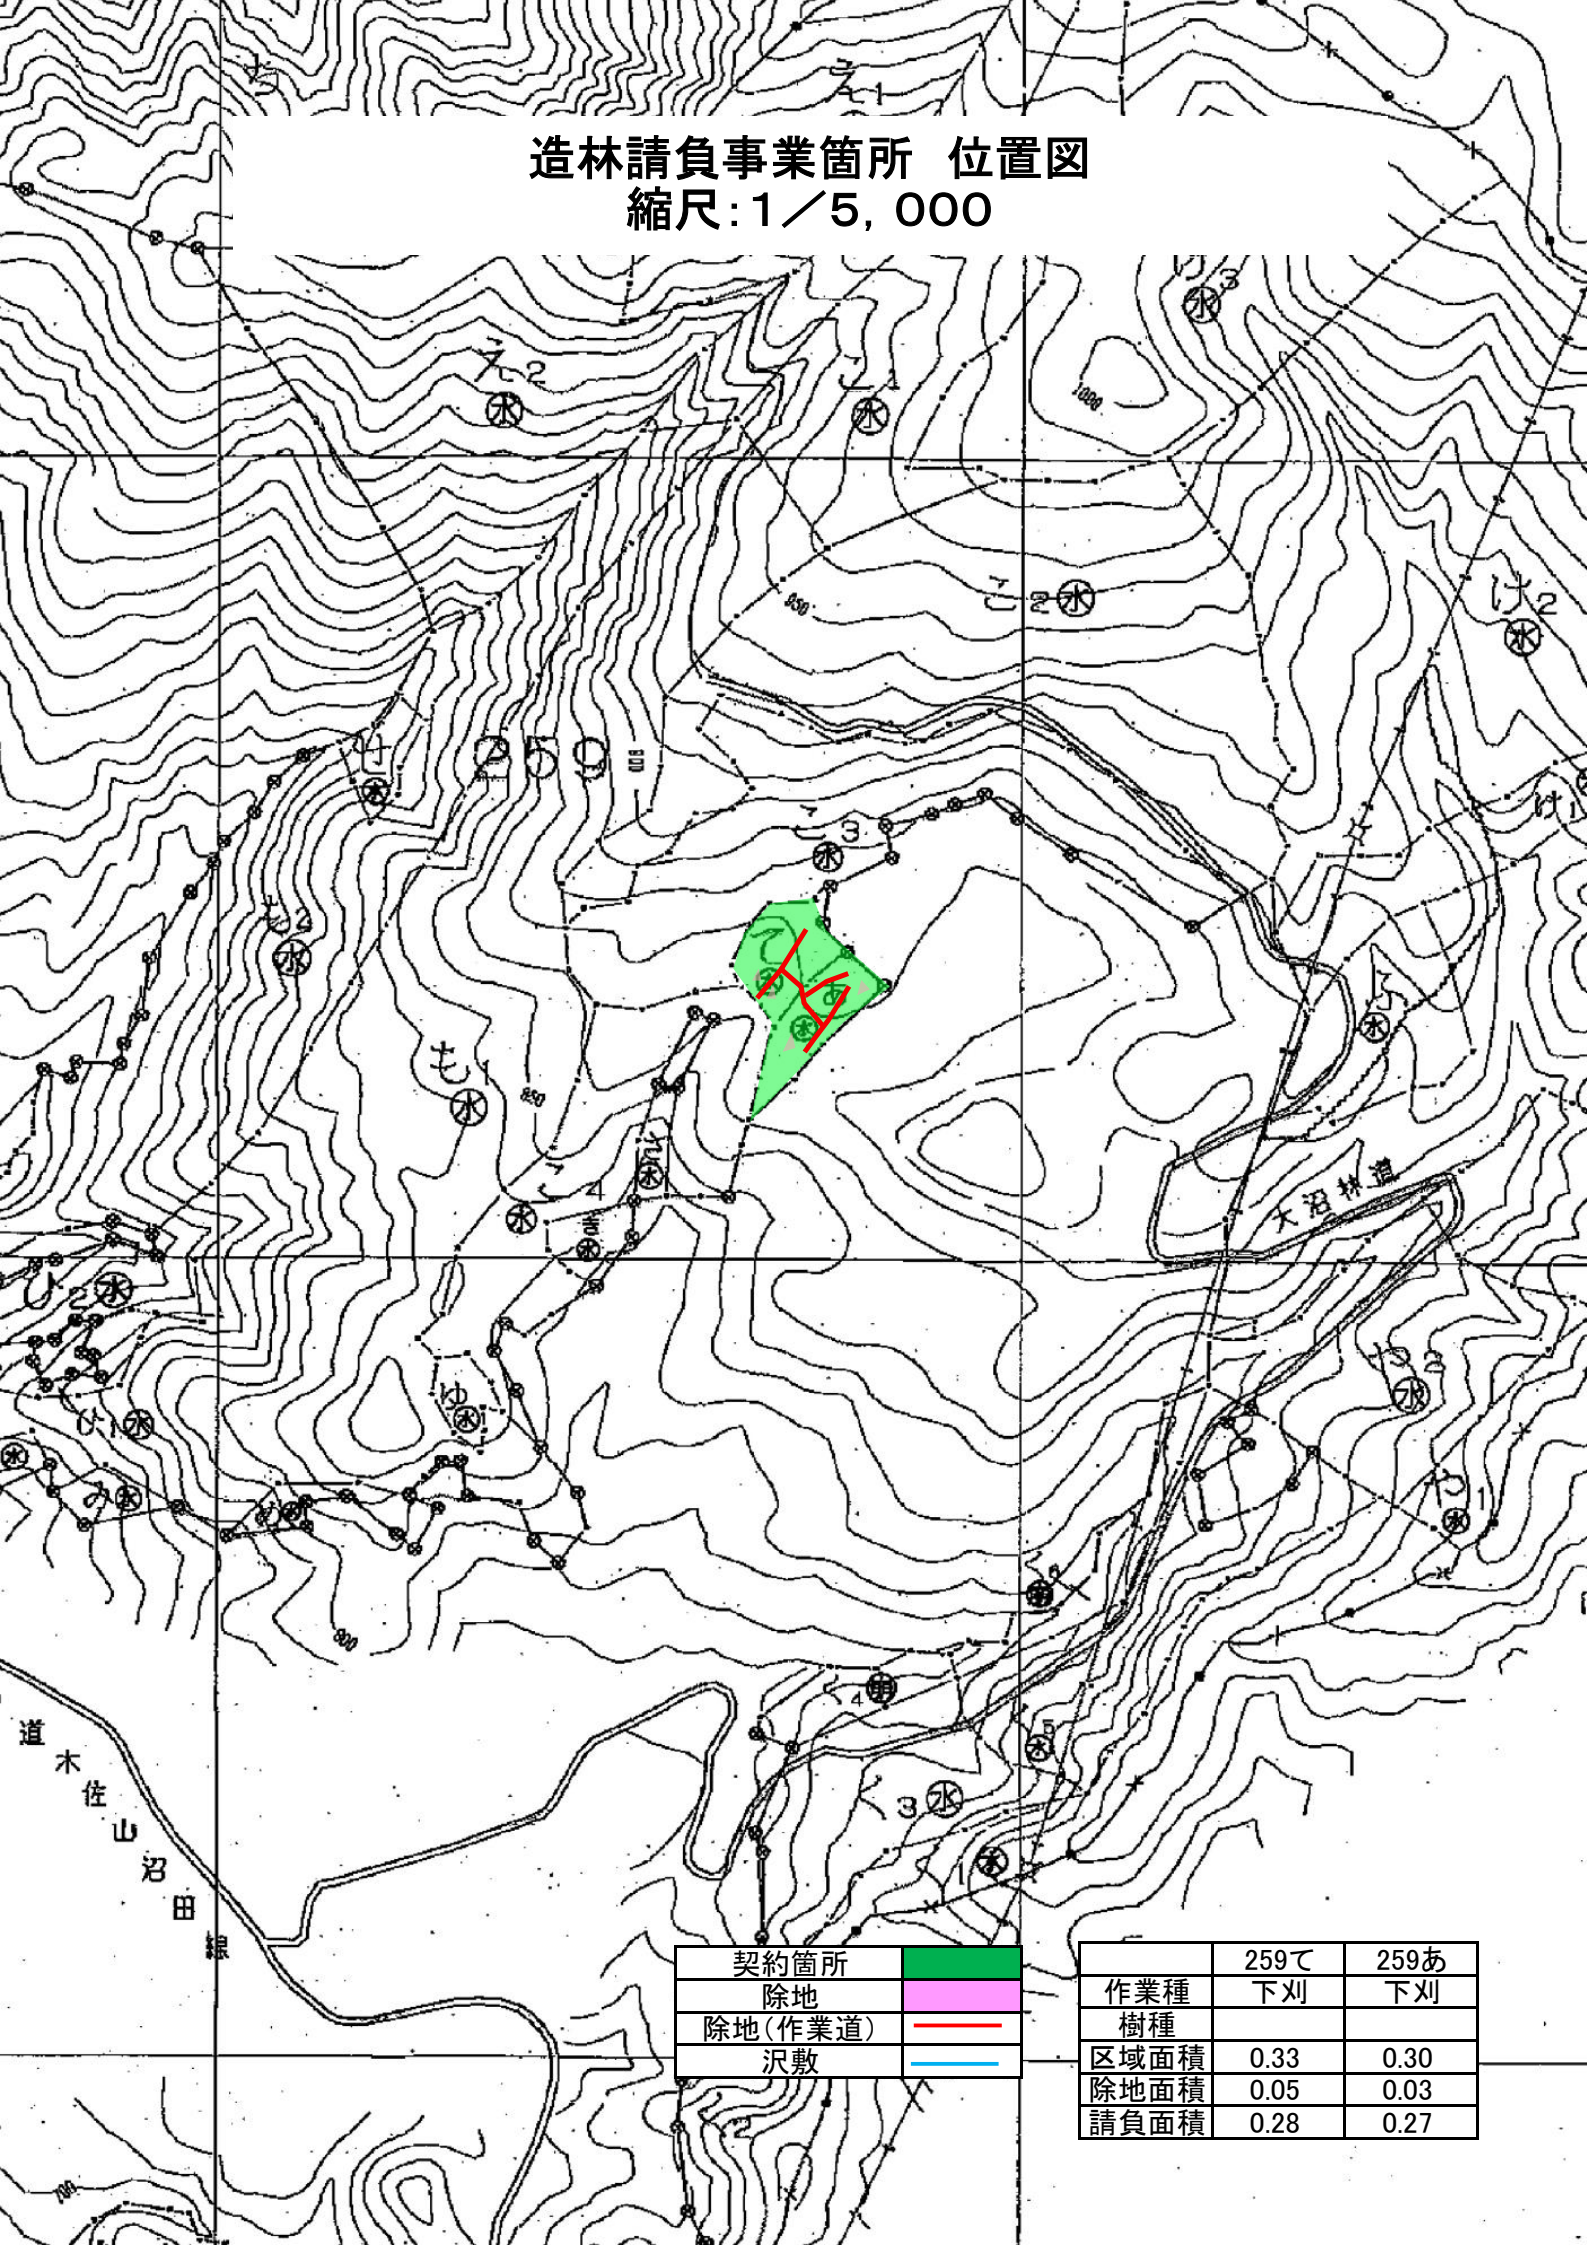


契約箇所	
除地	
除地(作業道)	
沢敷	

	259て	259あ
作業種	下刈	下刈
樹種		
区域面積	0.33	0.30
除地面積	0.05	0.03
請負面積	0.28	0.27

造林請負事業箇所 位置図

縮尺: 1/5,000

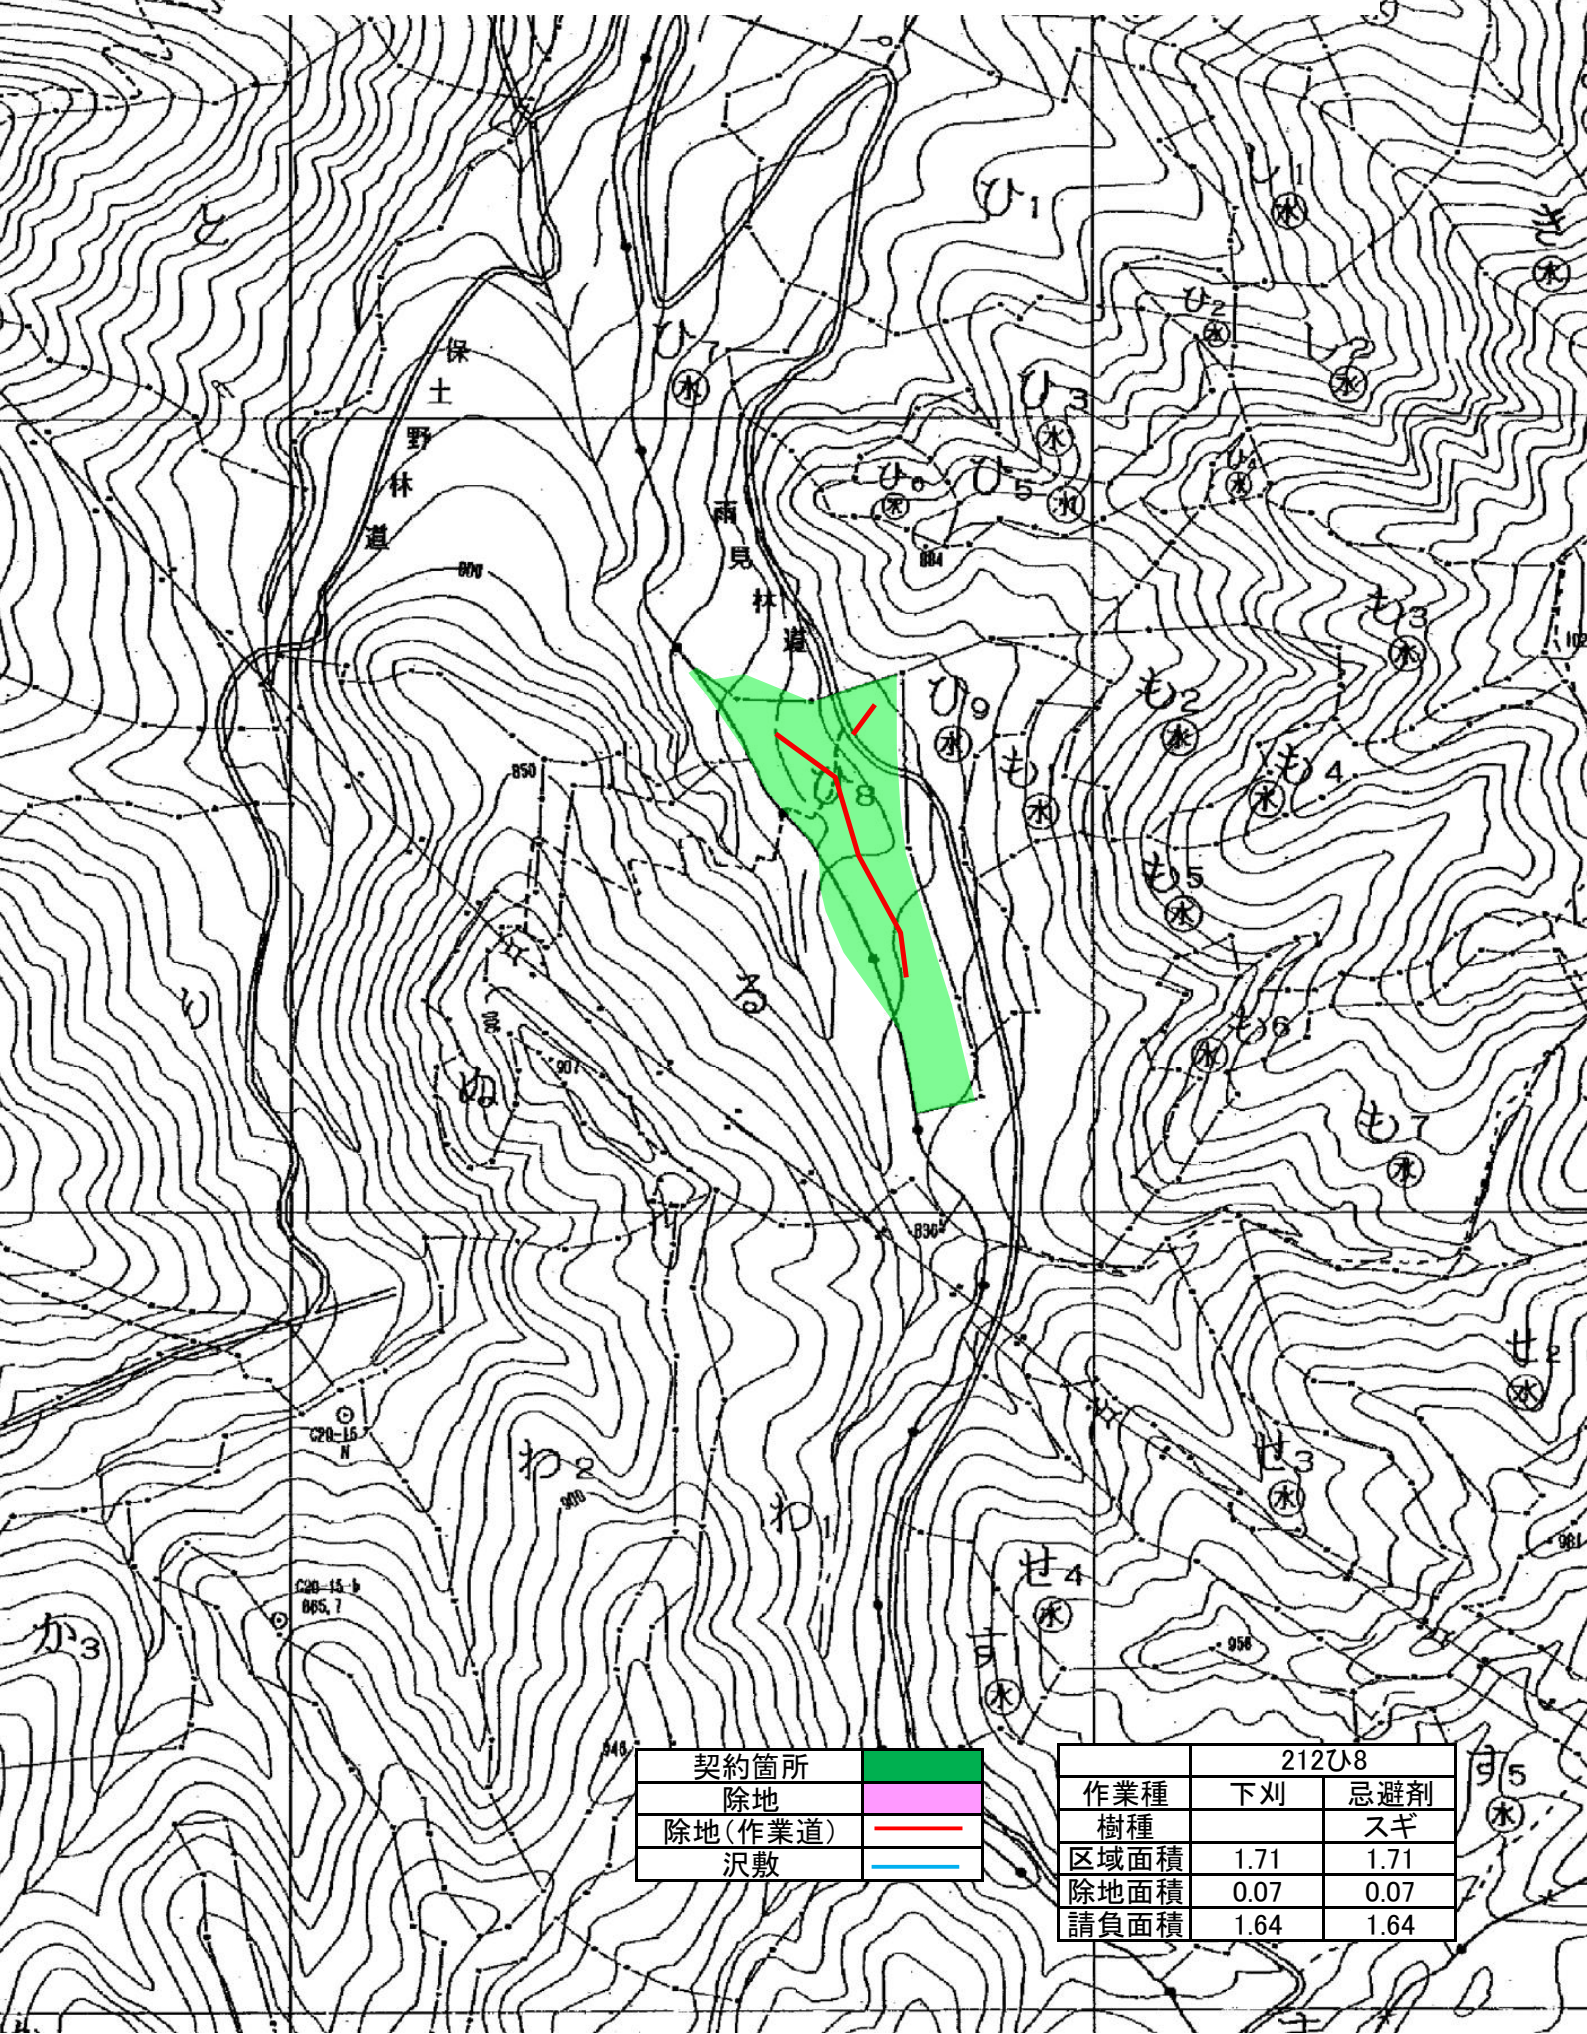


契約箇所	
除地	
除地(作業道)	
沢敷	

	212U8	
作業種	下刈	忌避剤
樹種		スギ
区域面積	1.71	1.71
除地面積	0.07	0.07
請負面積	1.64	1.64

造林請負事業箇所 位置図


縮尺:1/5,000

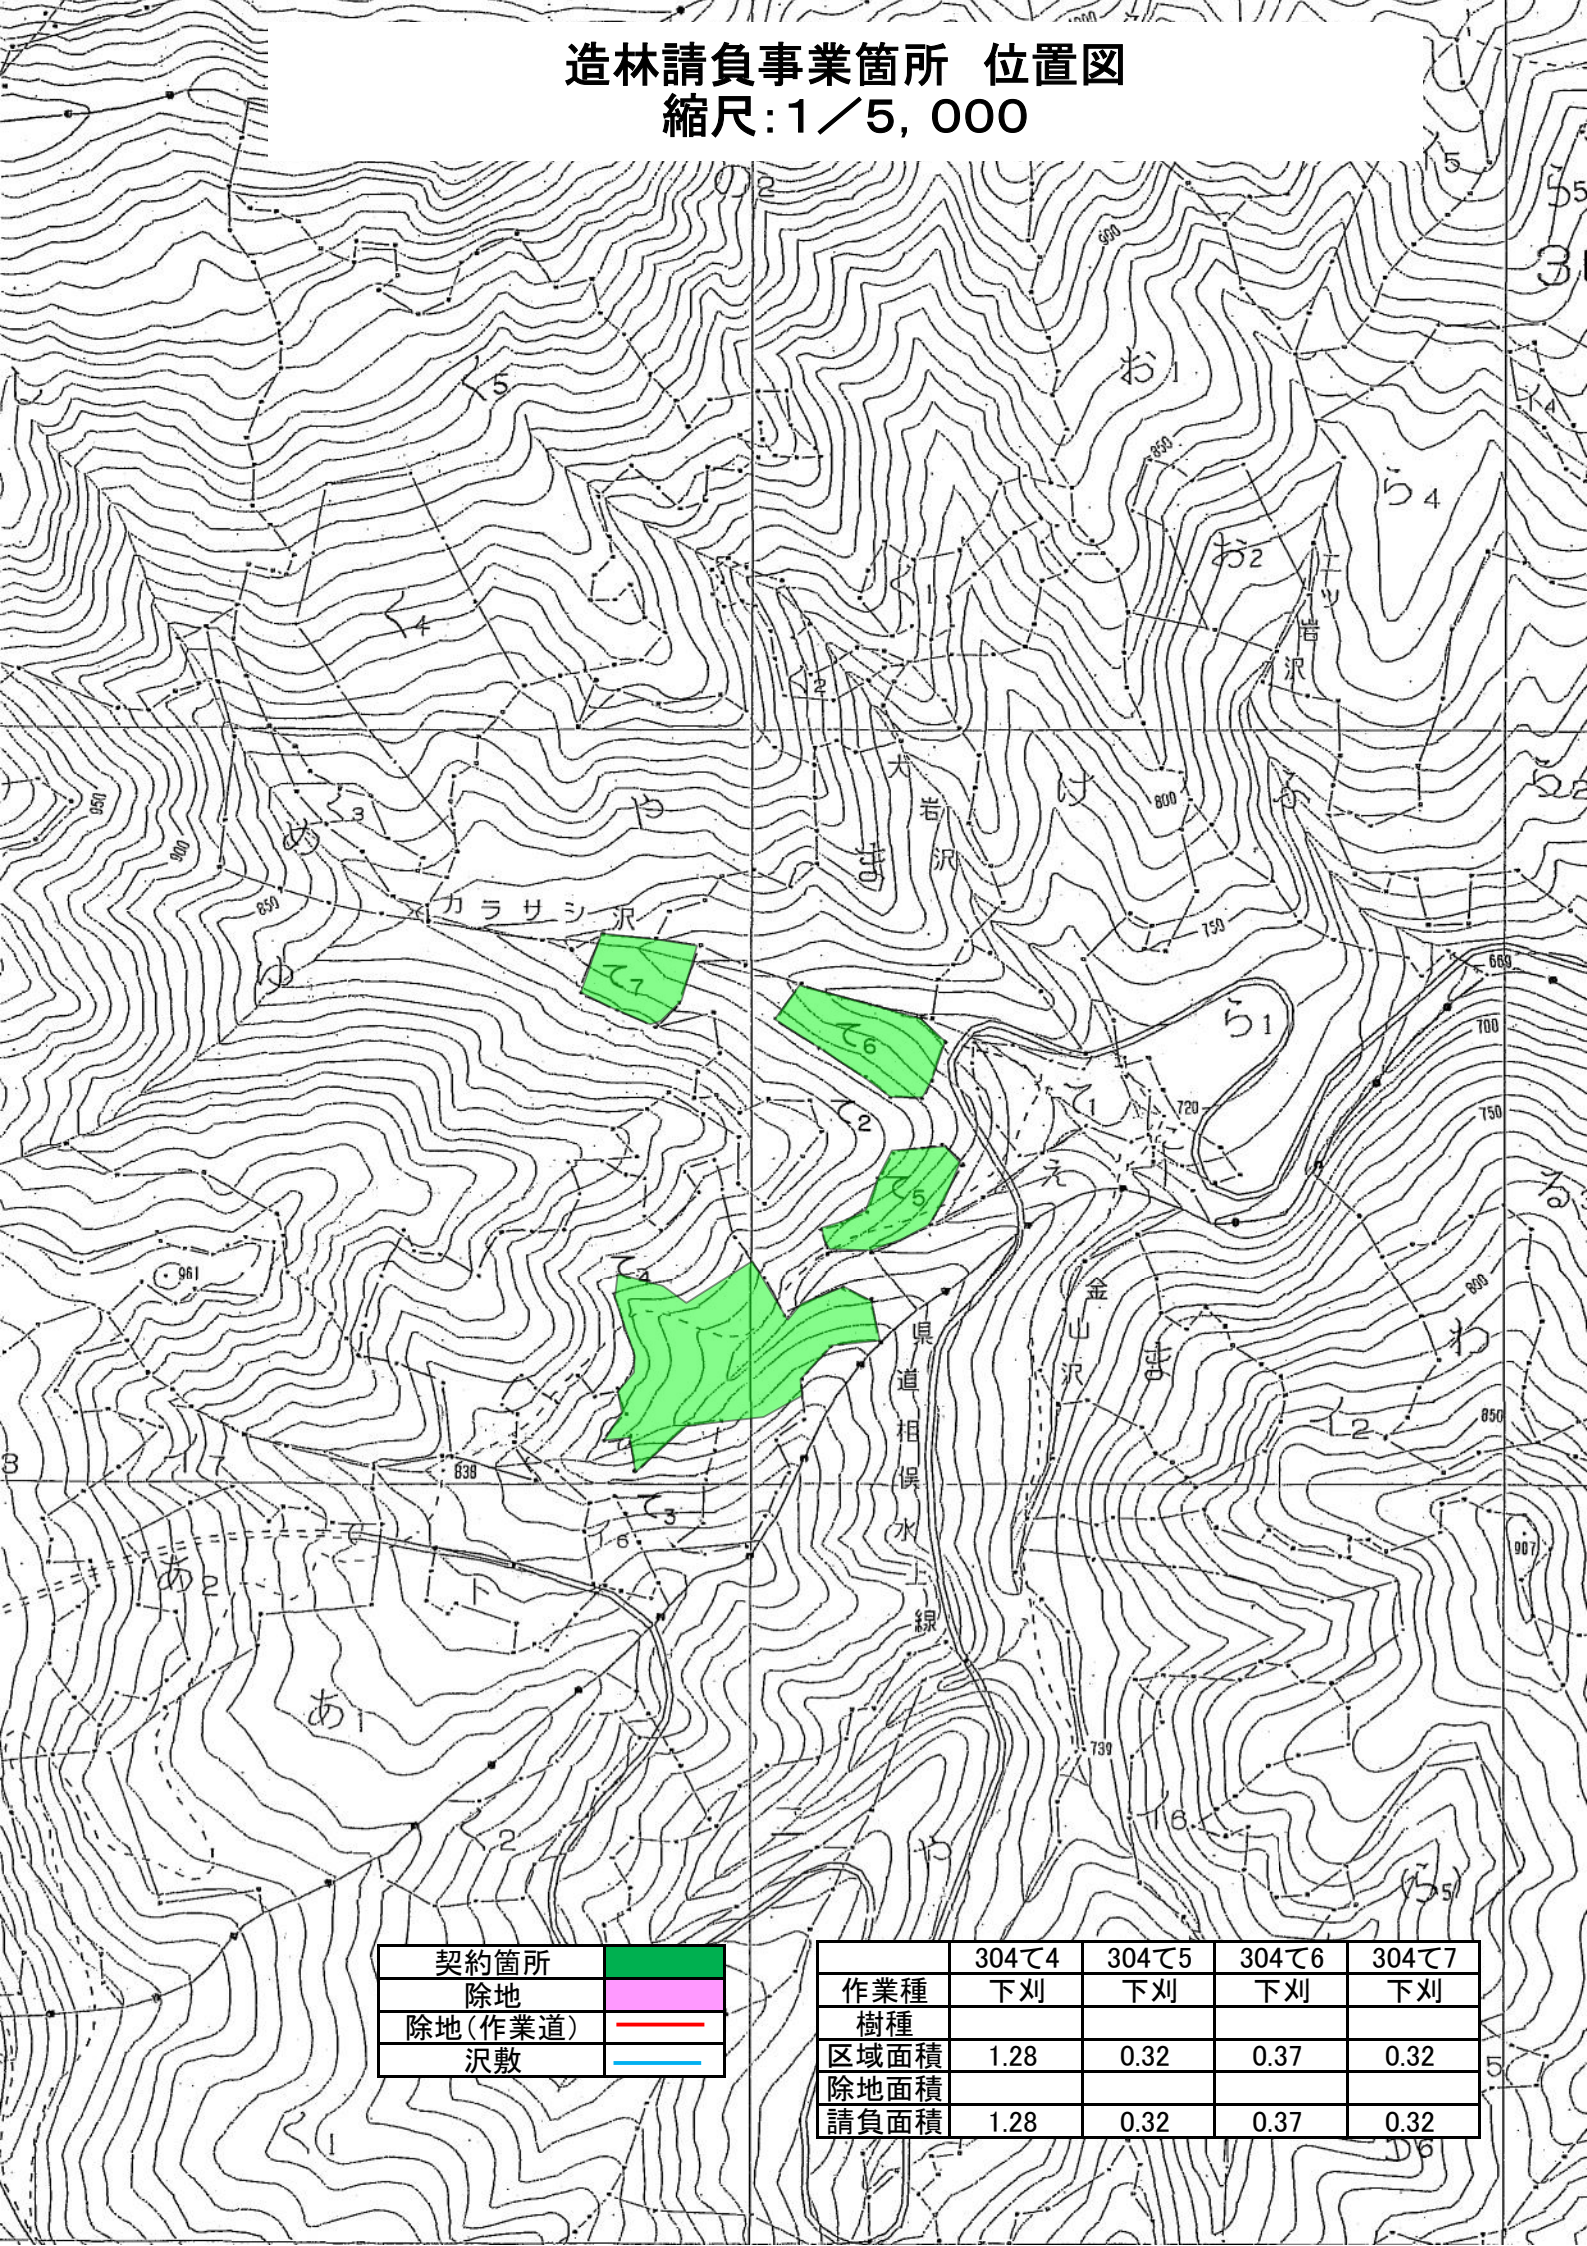

契約箇所	
除地	
除地(作業道)	
沢敷	


	304て4	304て5	304て6	304て7
作業種	下刈	下刈	下刈	下刈
樹種				
区域面積	1.28	0.32	0.37	0.32
除地面積				
請負面積	1.28	0.32	0.37	0.32

造林請負事業箇所 位置図
縮尺:1/5,000

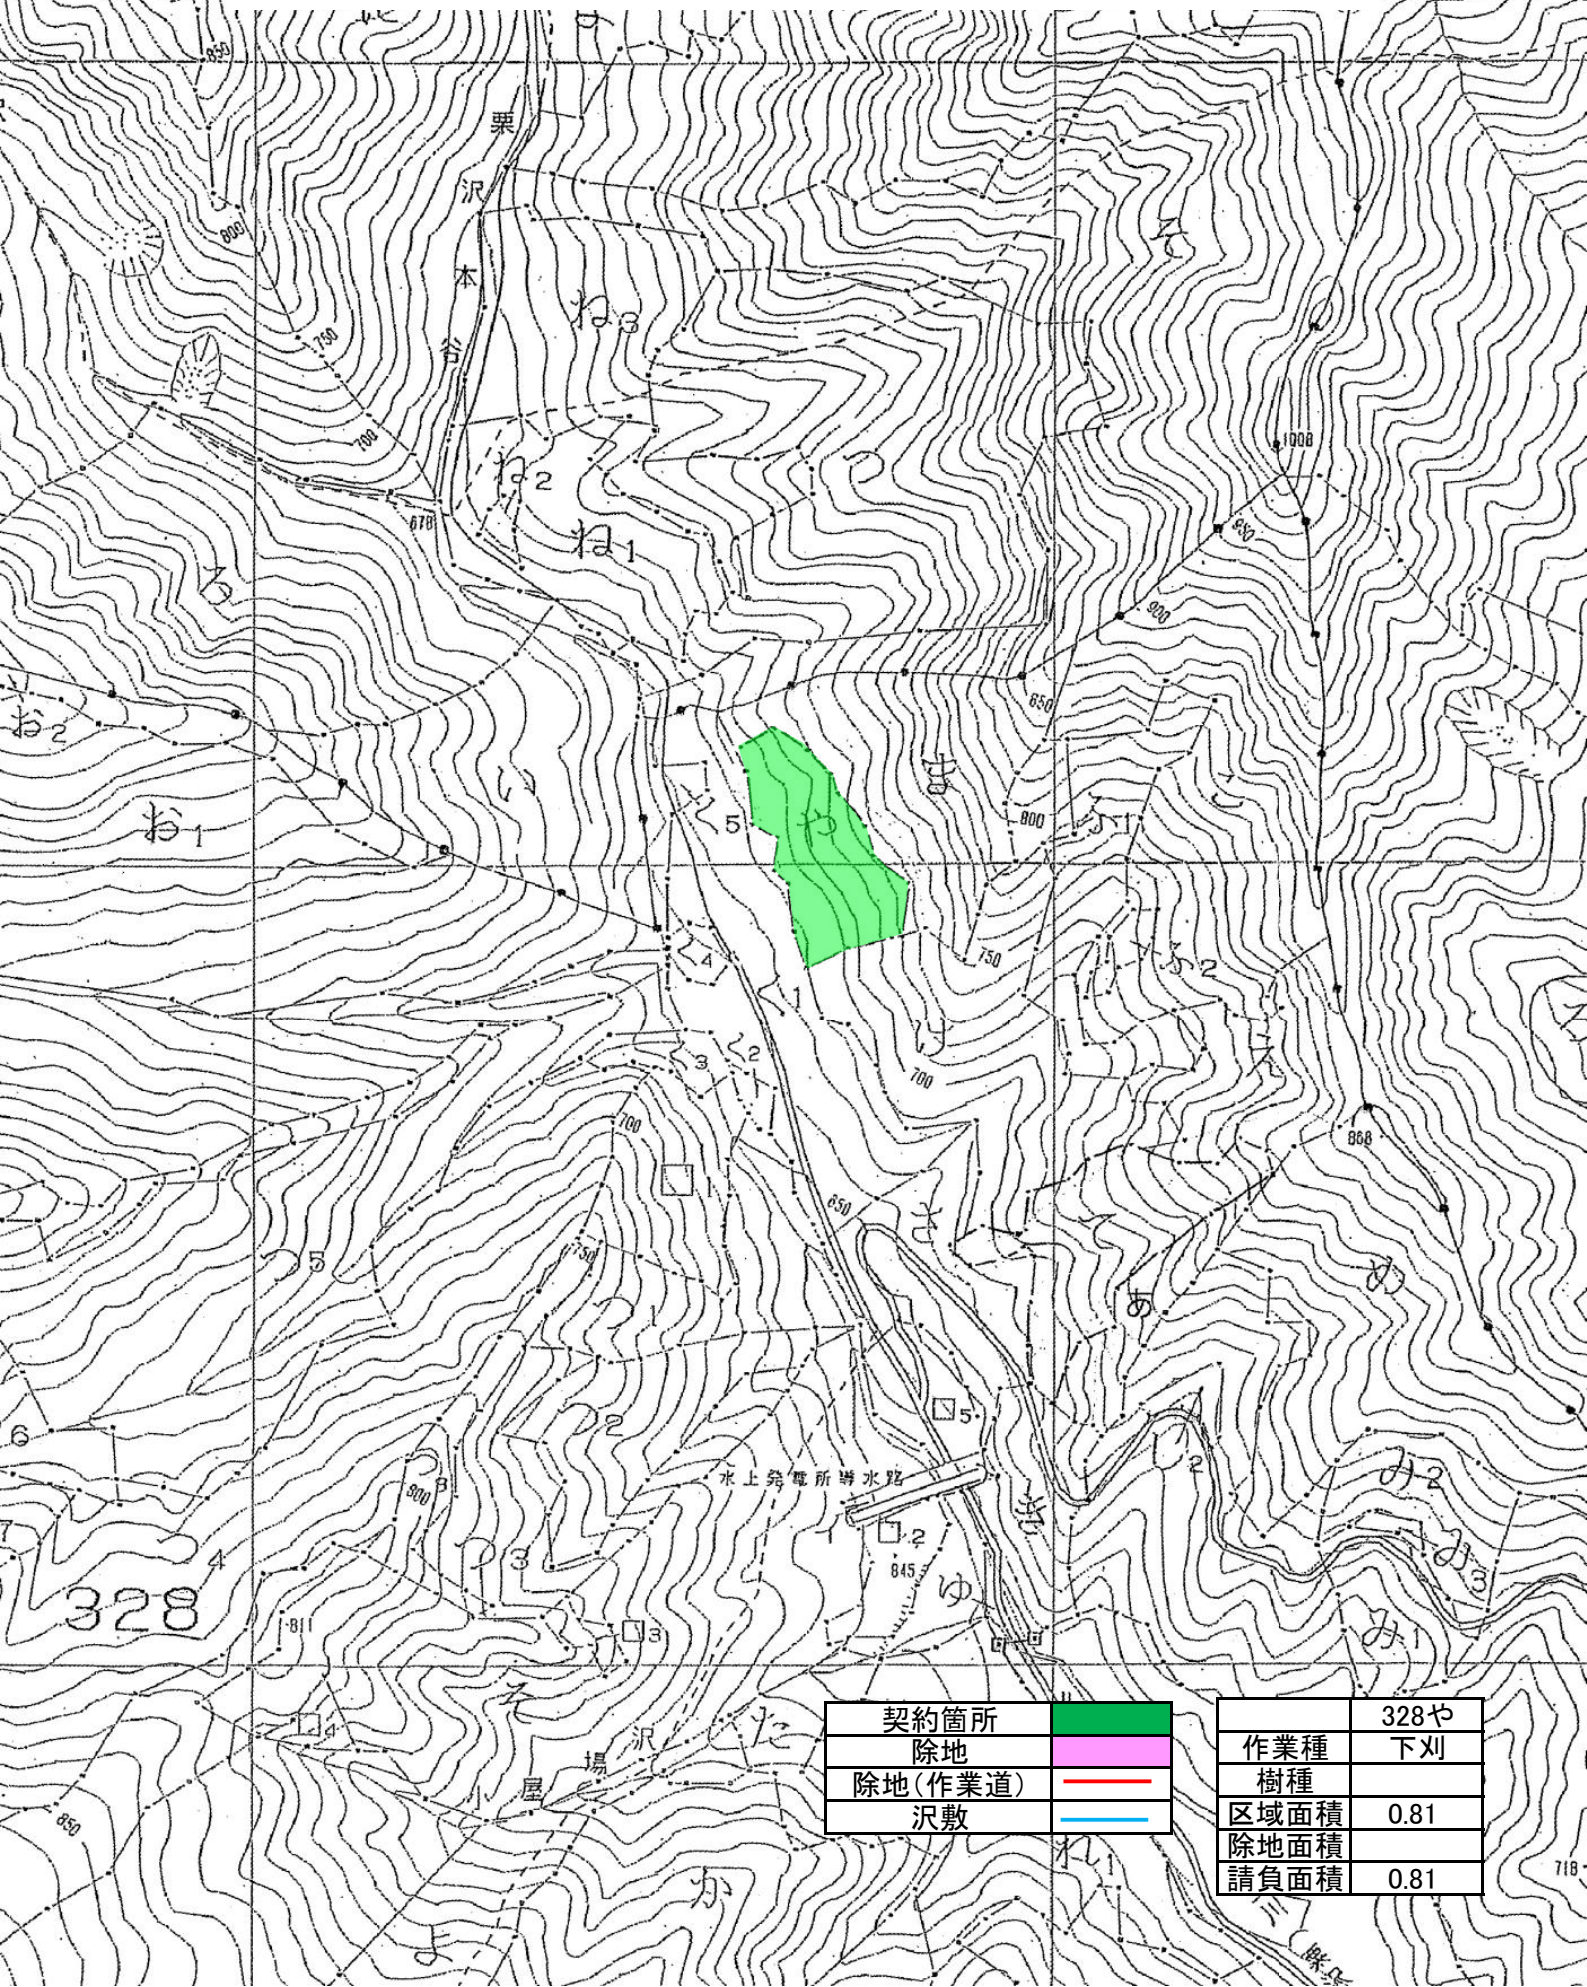

造林請負事業箇所 位置図

縮尺: 1/5,000

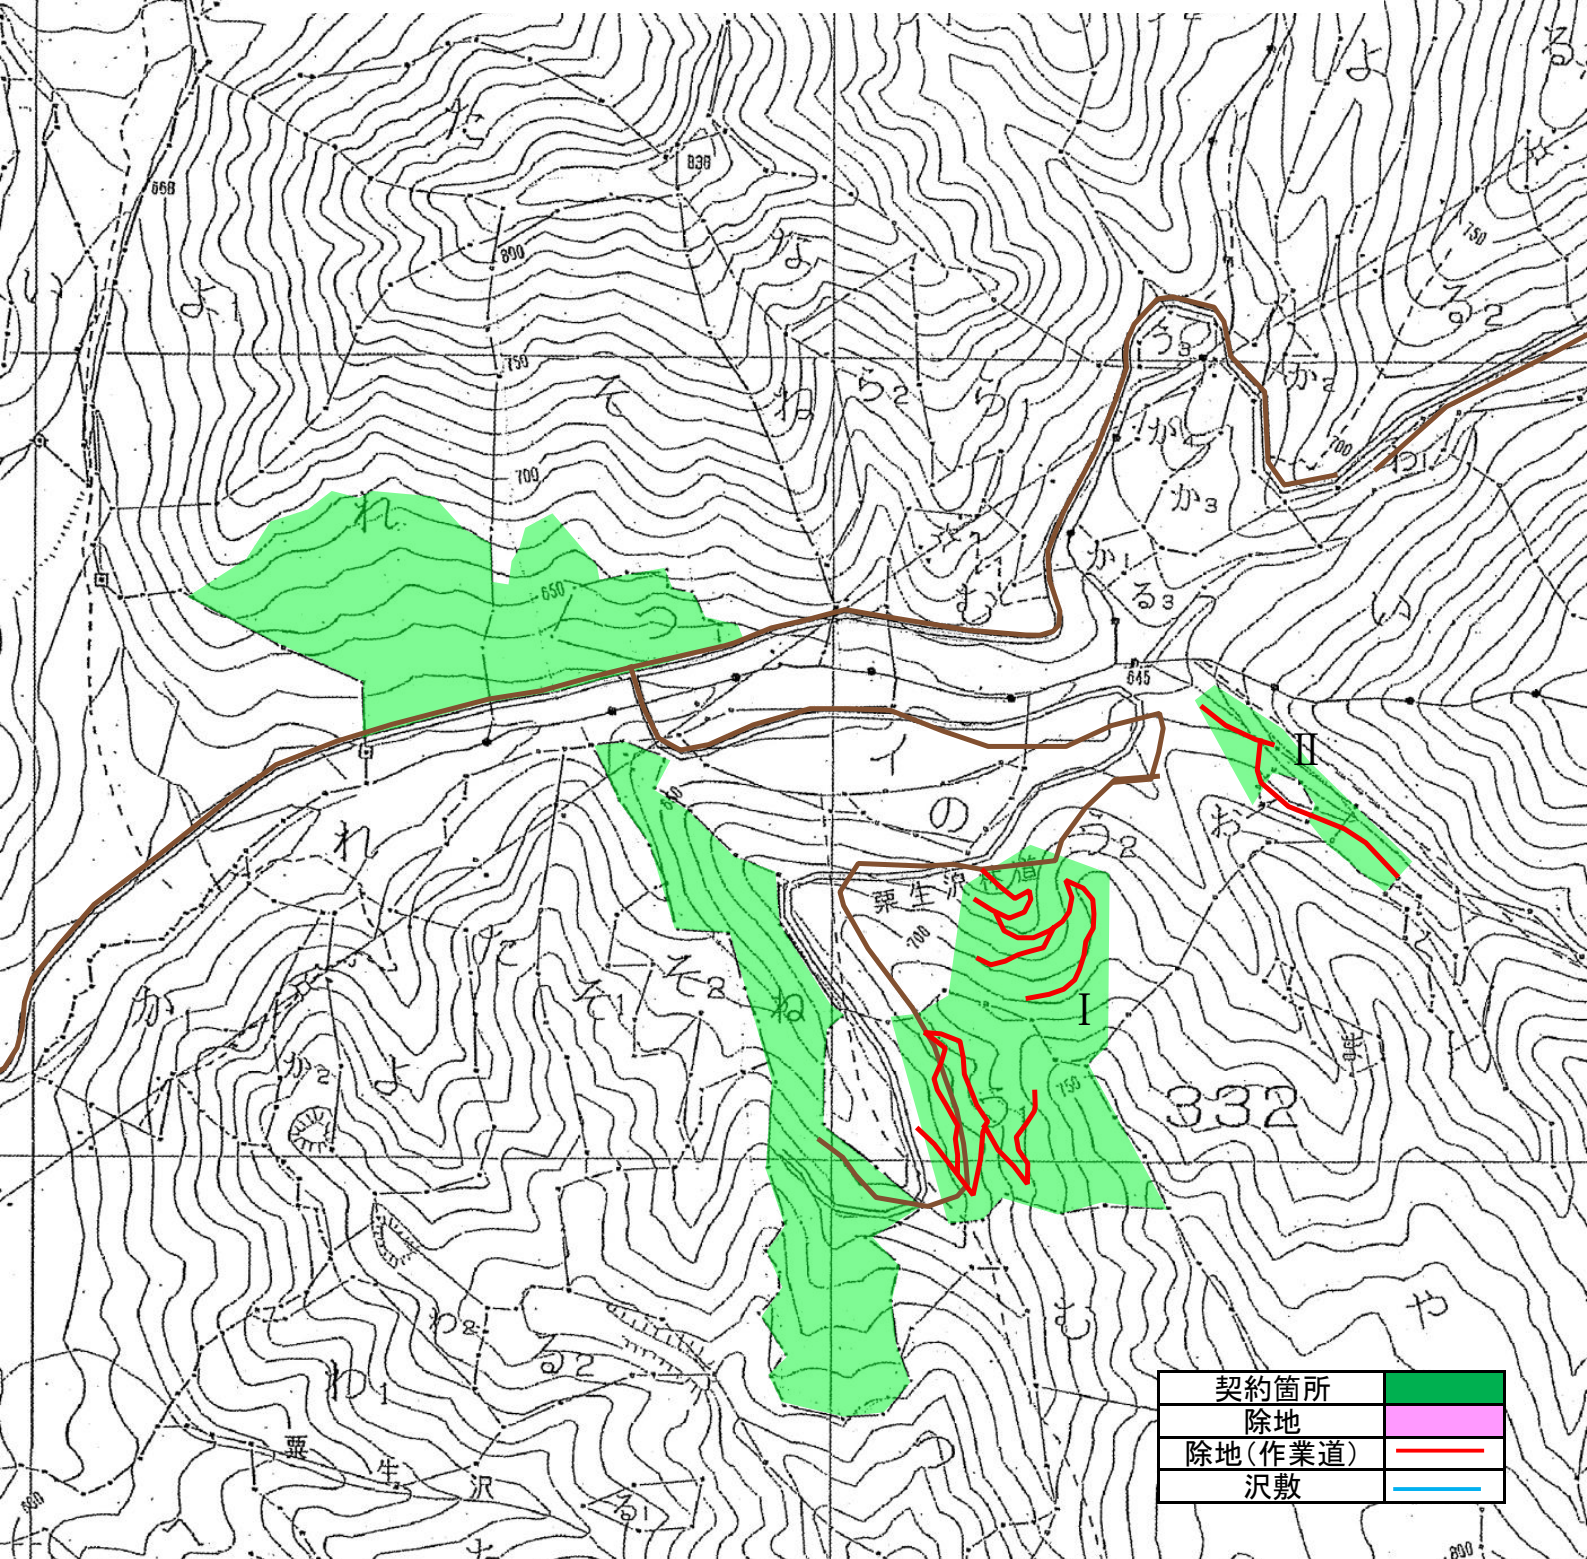

契約箇所	緑色
除地	ピンク色
除地(作業道)	赤線
沢敷	青線


	330れ		330そ		330つ	
作業種	下刈	忌避剤	下刈	忌避剤	下刈	忌避剤
樹種		スギ		スギ		スギ
区域面積	1.76	1.76	0.65	0.65	0.44	0.44
除地面積						
請負面積	1.76	1.76	0.65	0.65	0.44	0.44

	332ね	
作業種	下刈	忌避剤
樹種		スギ
区域面積	2.39	2.39
除地面積		
請負面積	2.39	2.39

	332う1		332う2 I		332う2 II		332や	
作業種	下刈	忌避剤	下刈	忌避剤	下刈	忌避剤	下刈	忌避剤
樹種		スギ		スギ		スギ		スギ
区域面積	1.33	1.33	0.89	0.89	0.23	0.23	0.10	0.10
除地面積	0.11	0.11	0.10	0.10	0.03	0.03	0.01	0.01
請負面積	1.22	1.22	0.79	0.79	0.20	0.20	0.09	0.09

造林請負事業箇所 位置図

縮尺:1/5,000

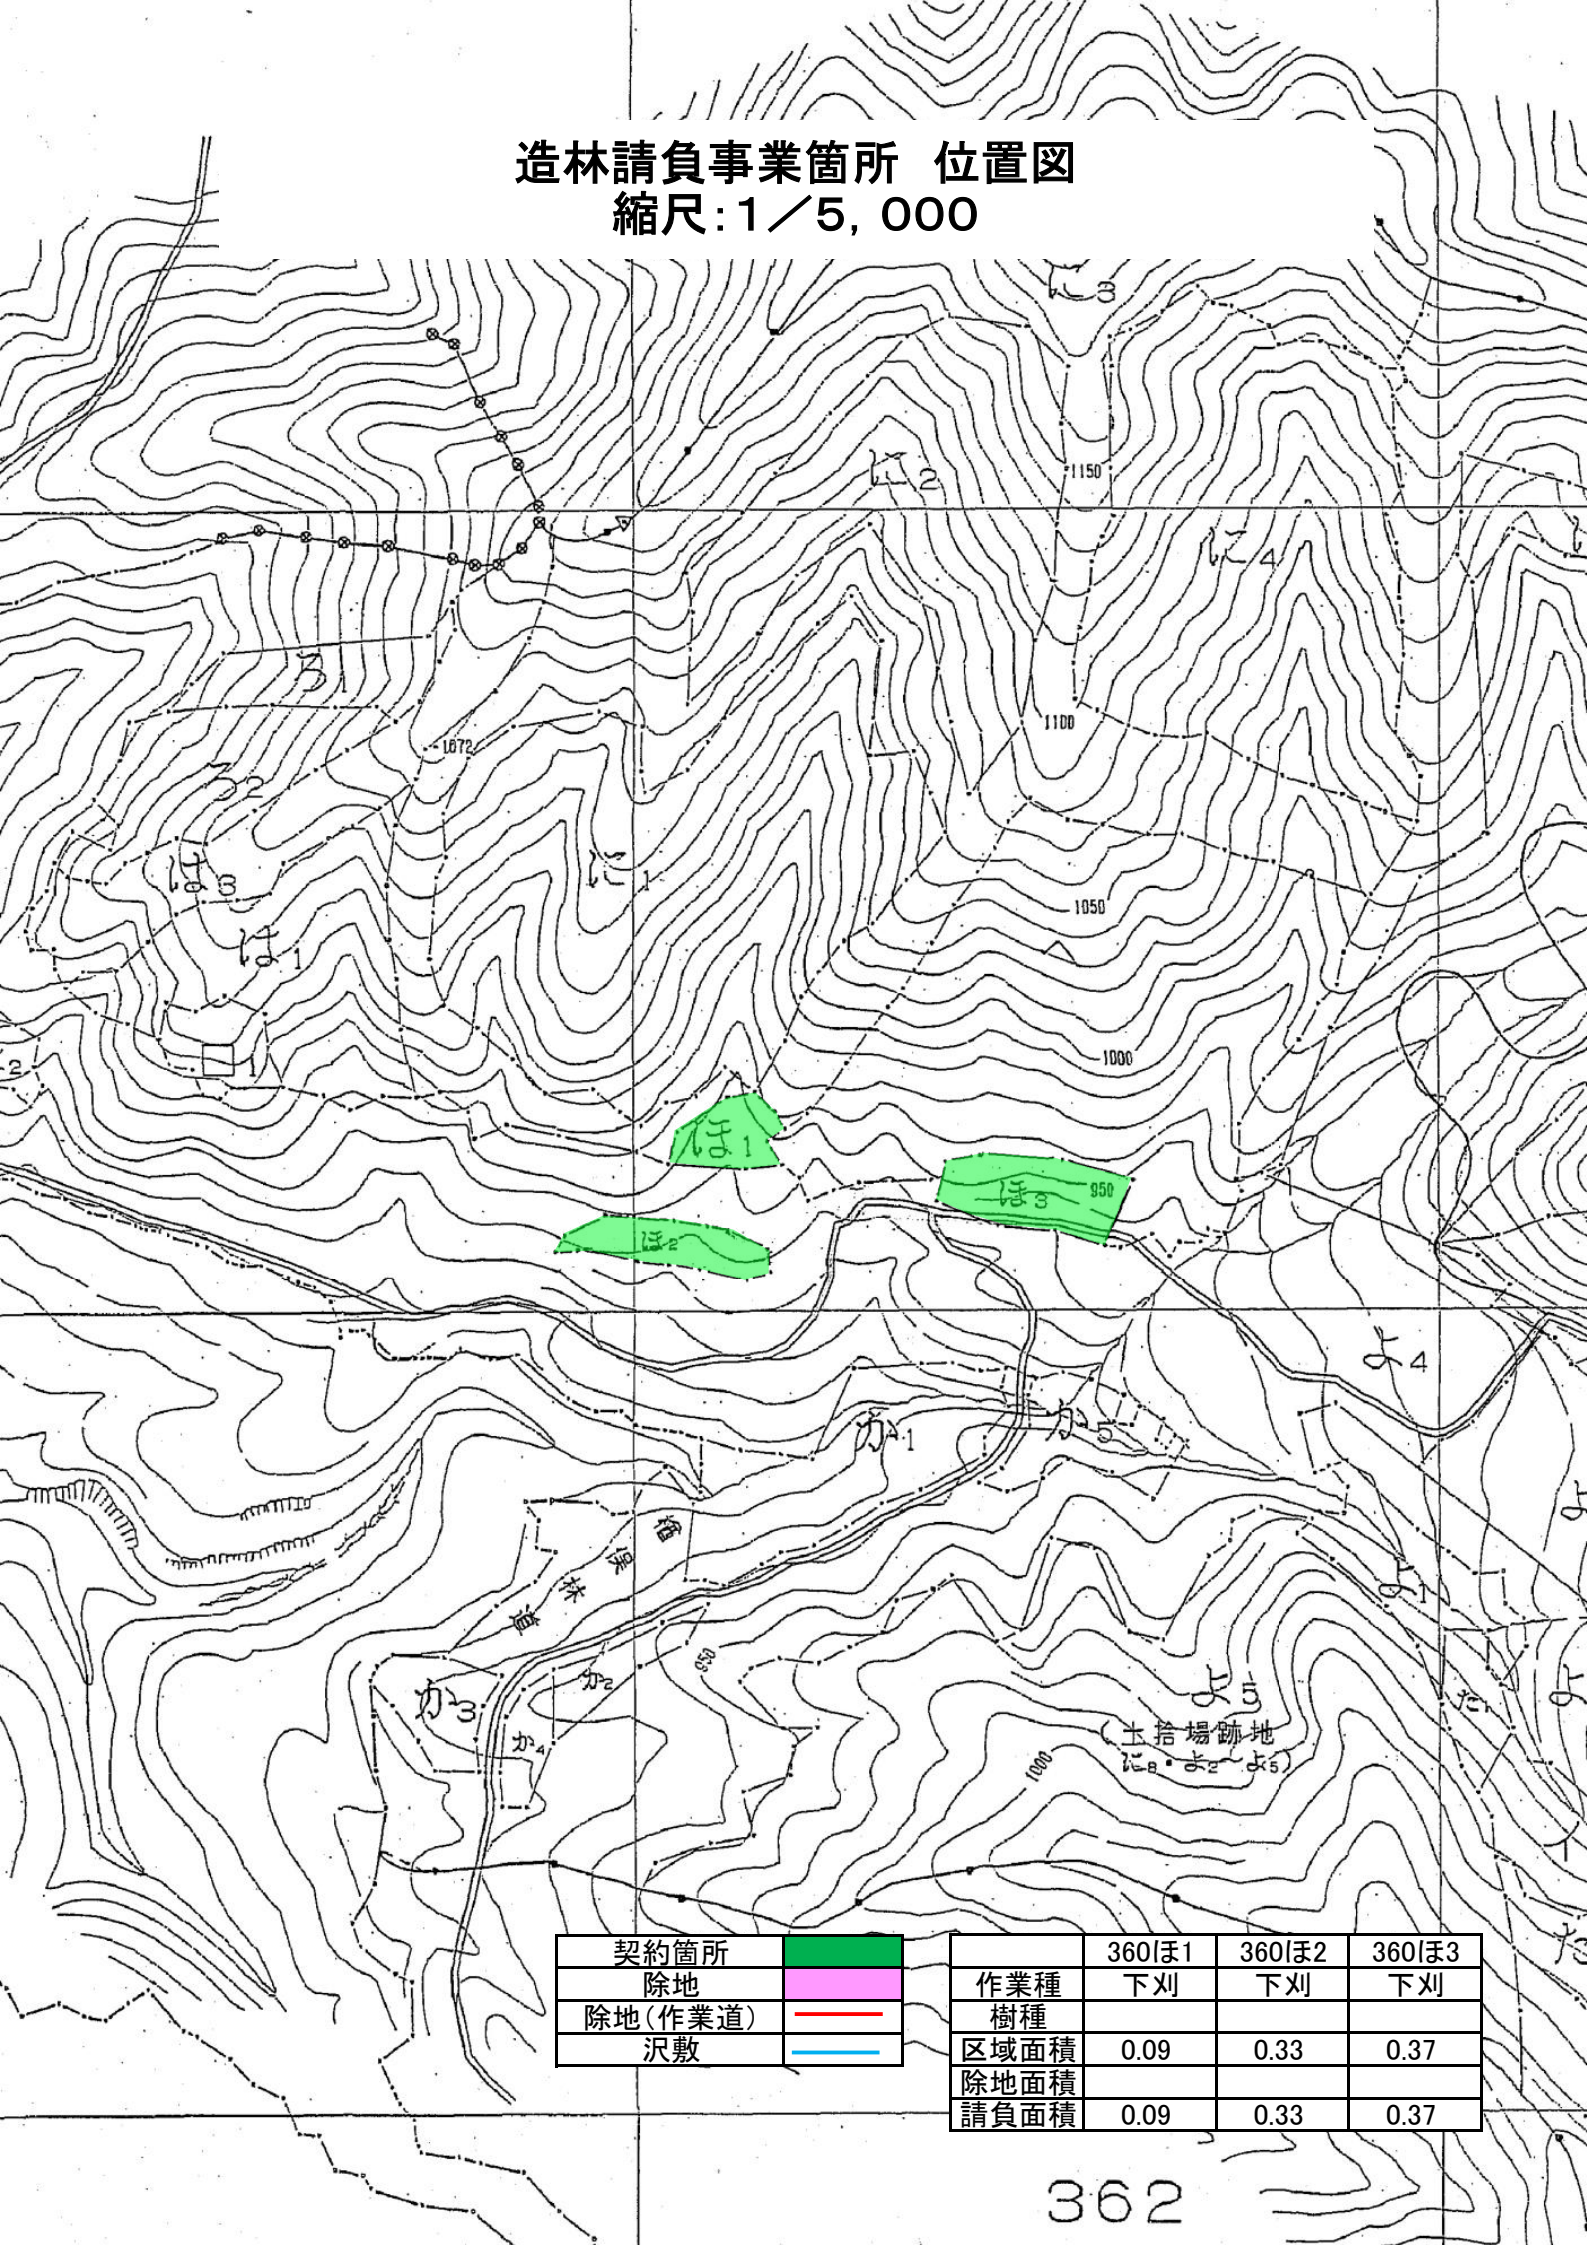


契約箇所	
除地	
除地(作業道)	
沢敷	

	360ほ1	360ほ2	360ほ3
作業種	下刈	下刈	下刈
樹種			
区域面積	0.09	0.33	0.37
除地面積			
請負面積	0.09	0.33	0.37

造林請負事業箇所 位置図

縮尺: 1/5,000

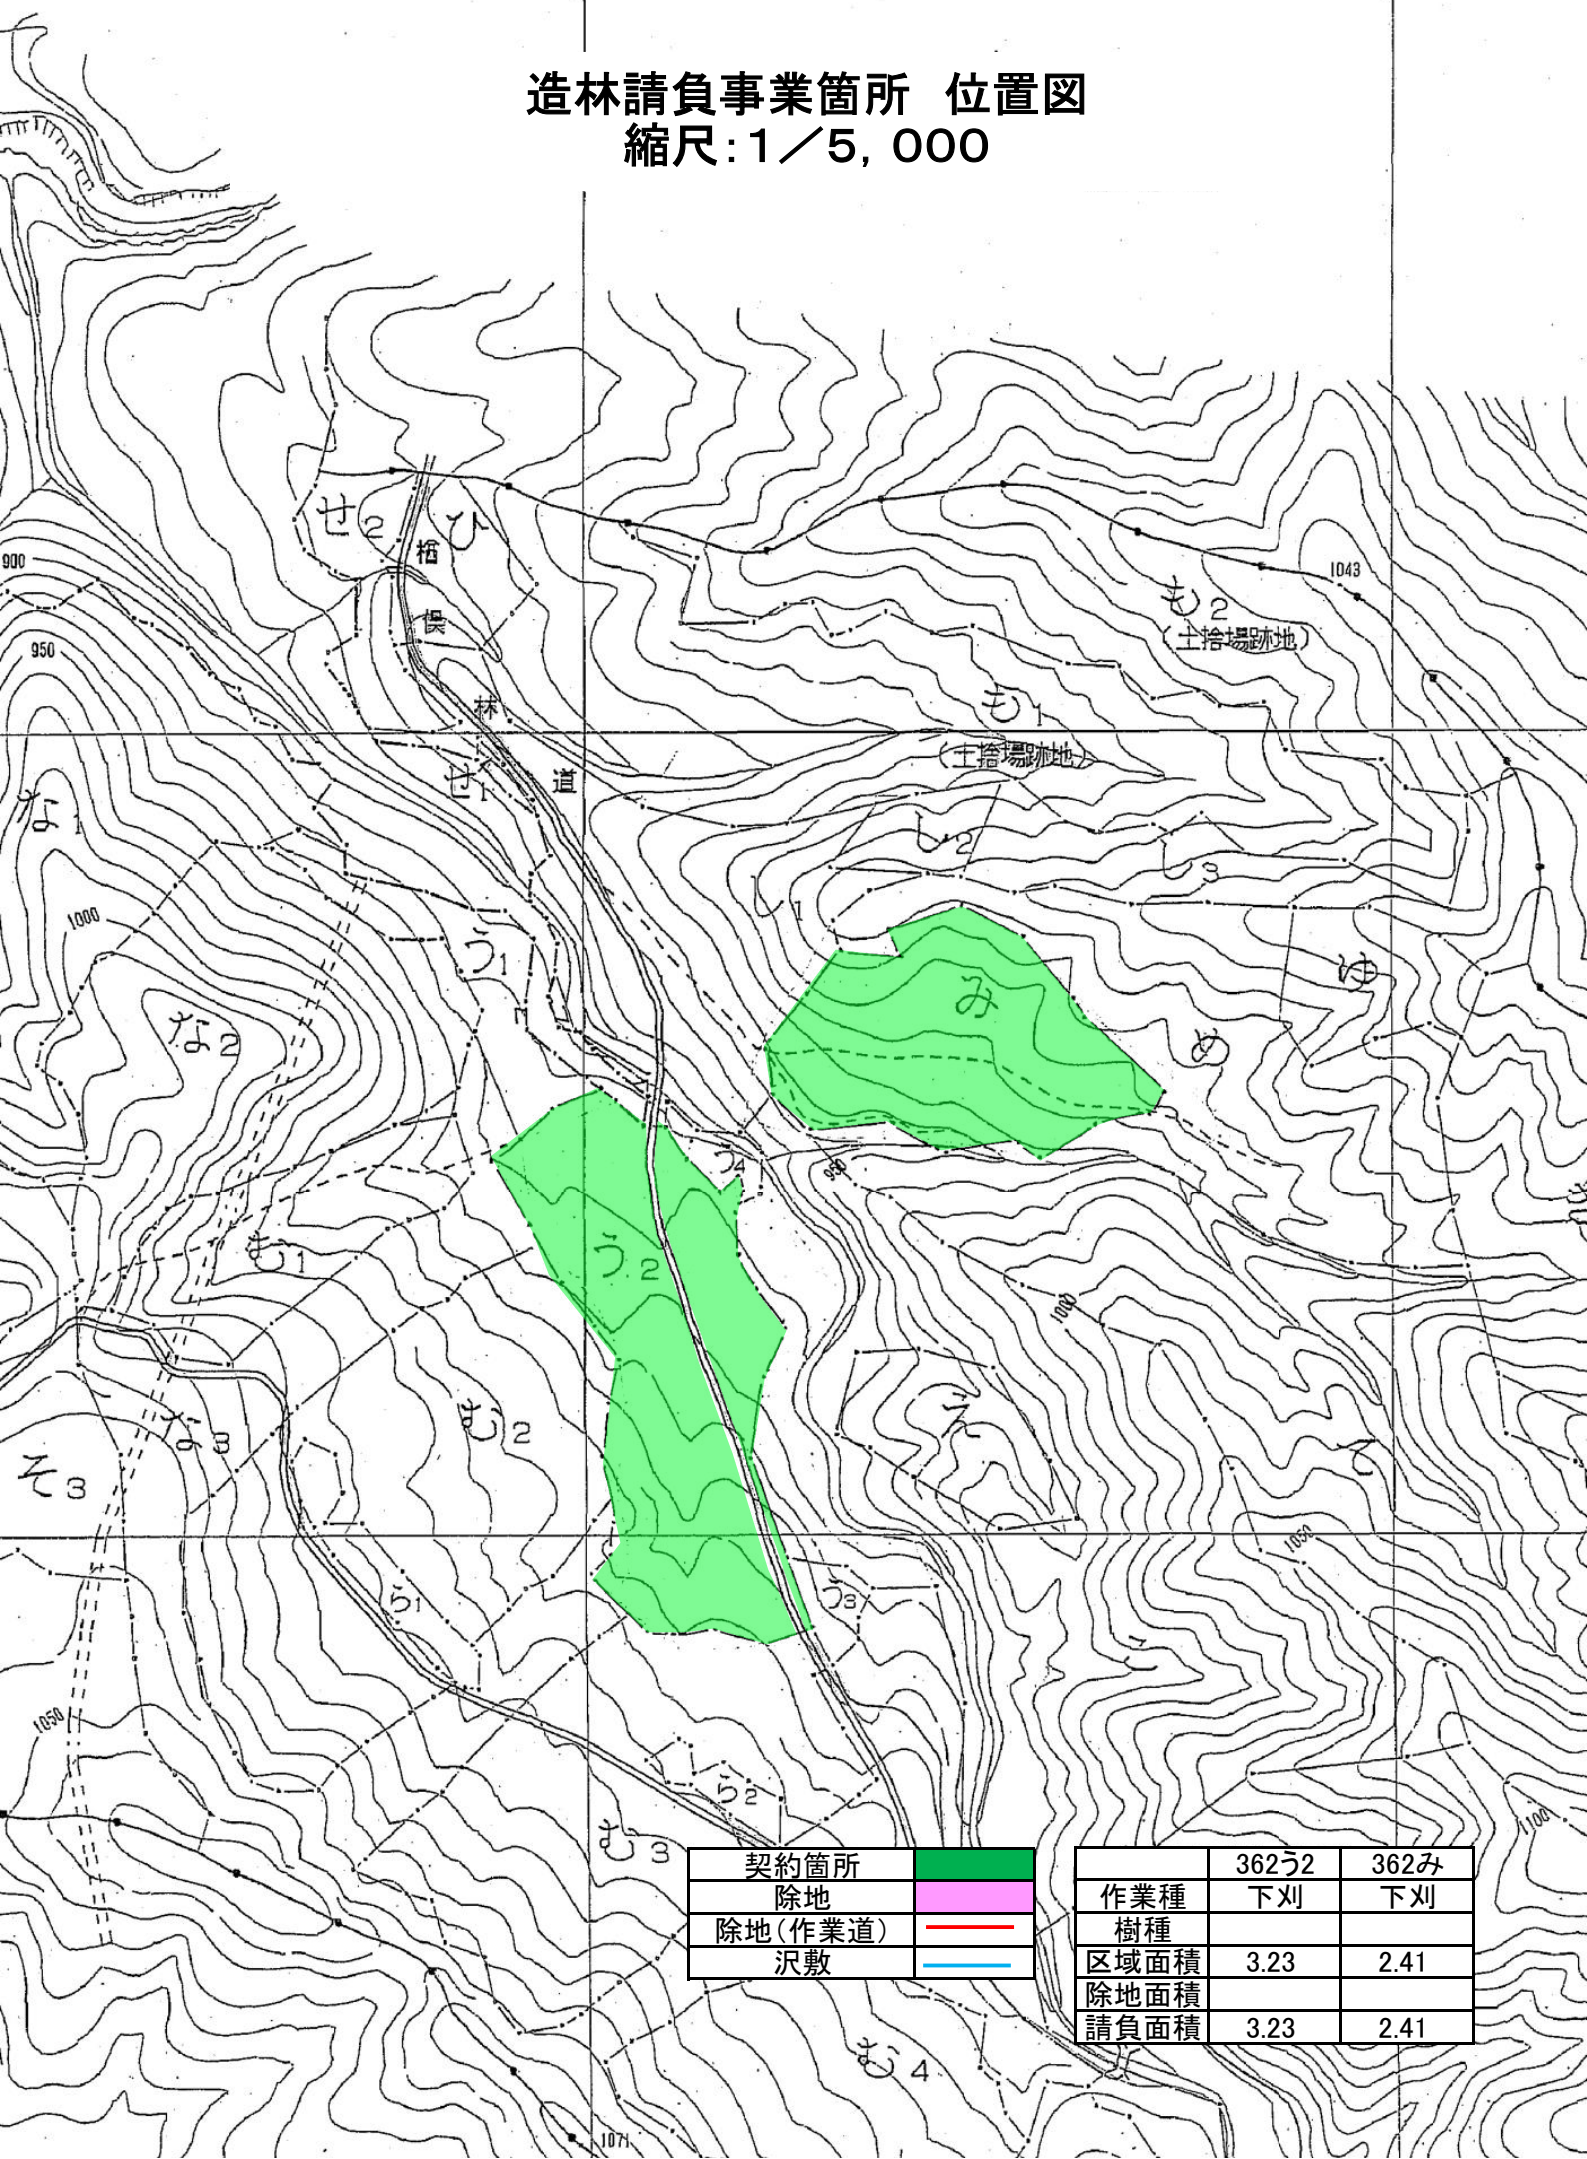


契約箇所	
除地	
除地(作業道)	
沢敷	

	36252	362み
作業種	下刈	下刈
樹種		
区域面積	3.23	2.41
除地面積		
請負面積	3.23	2.41

造林請負事業箇所 位置図

縮尺: 1/5,000

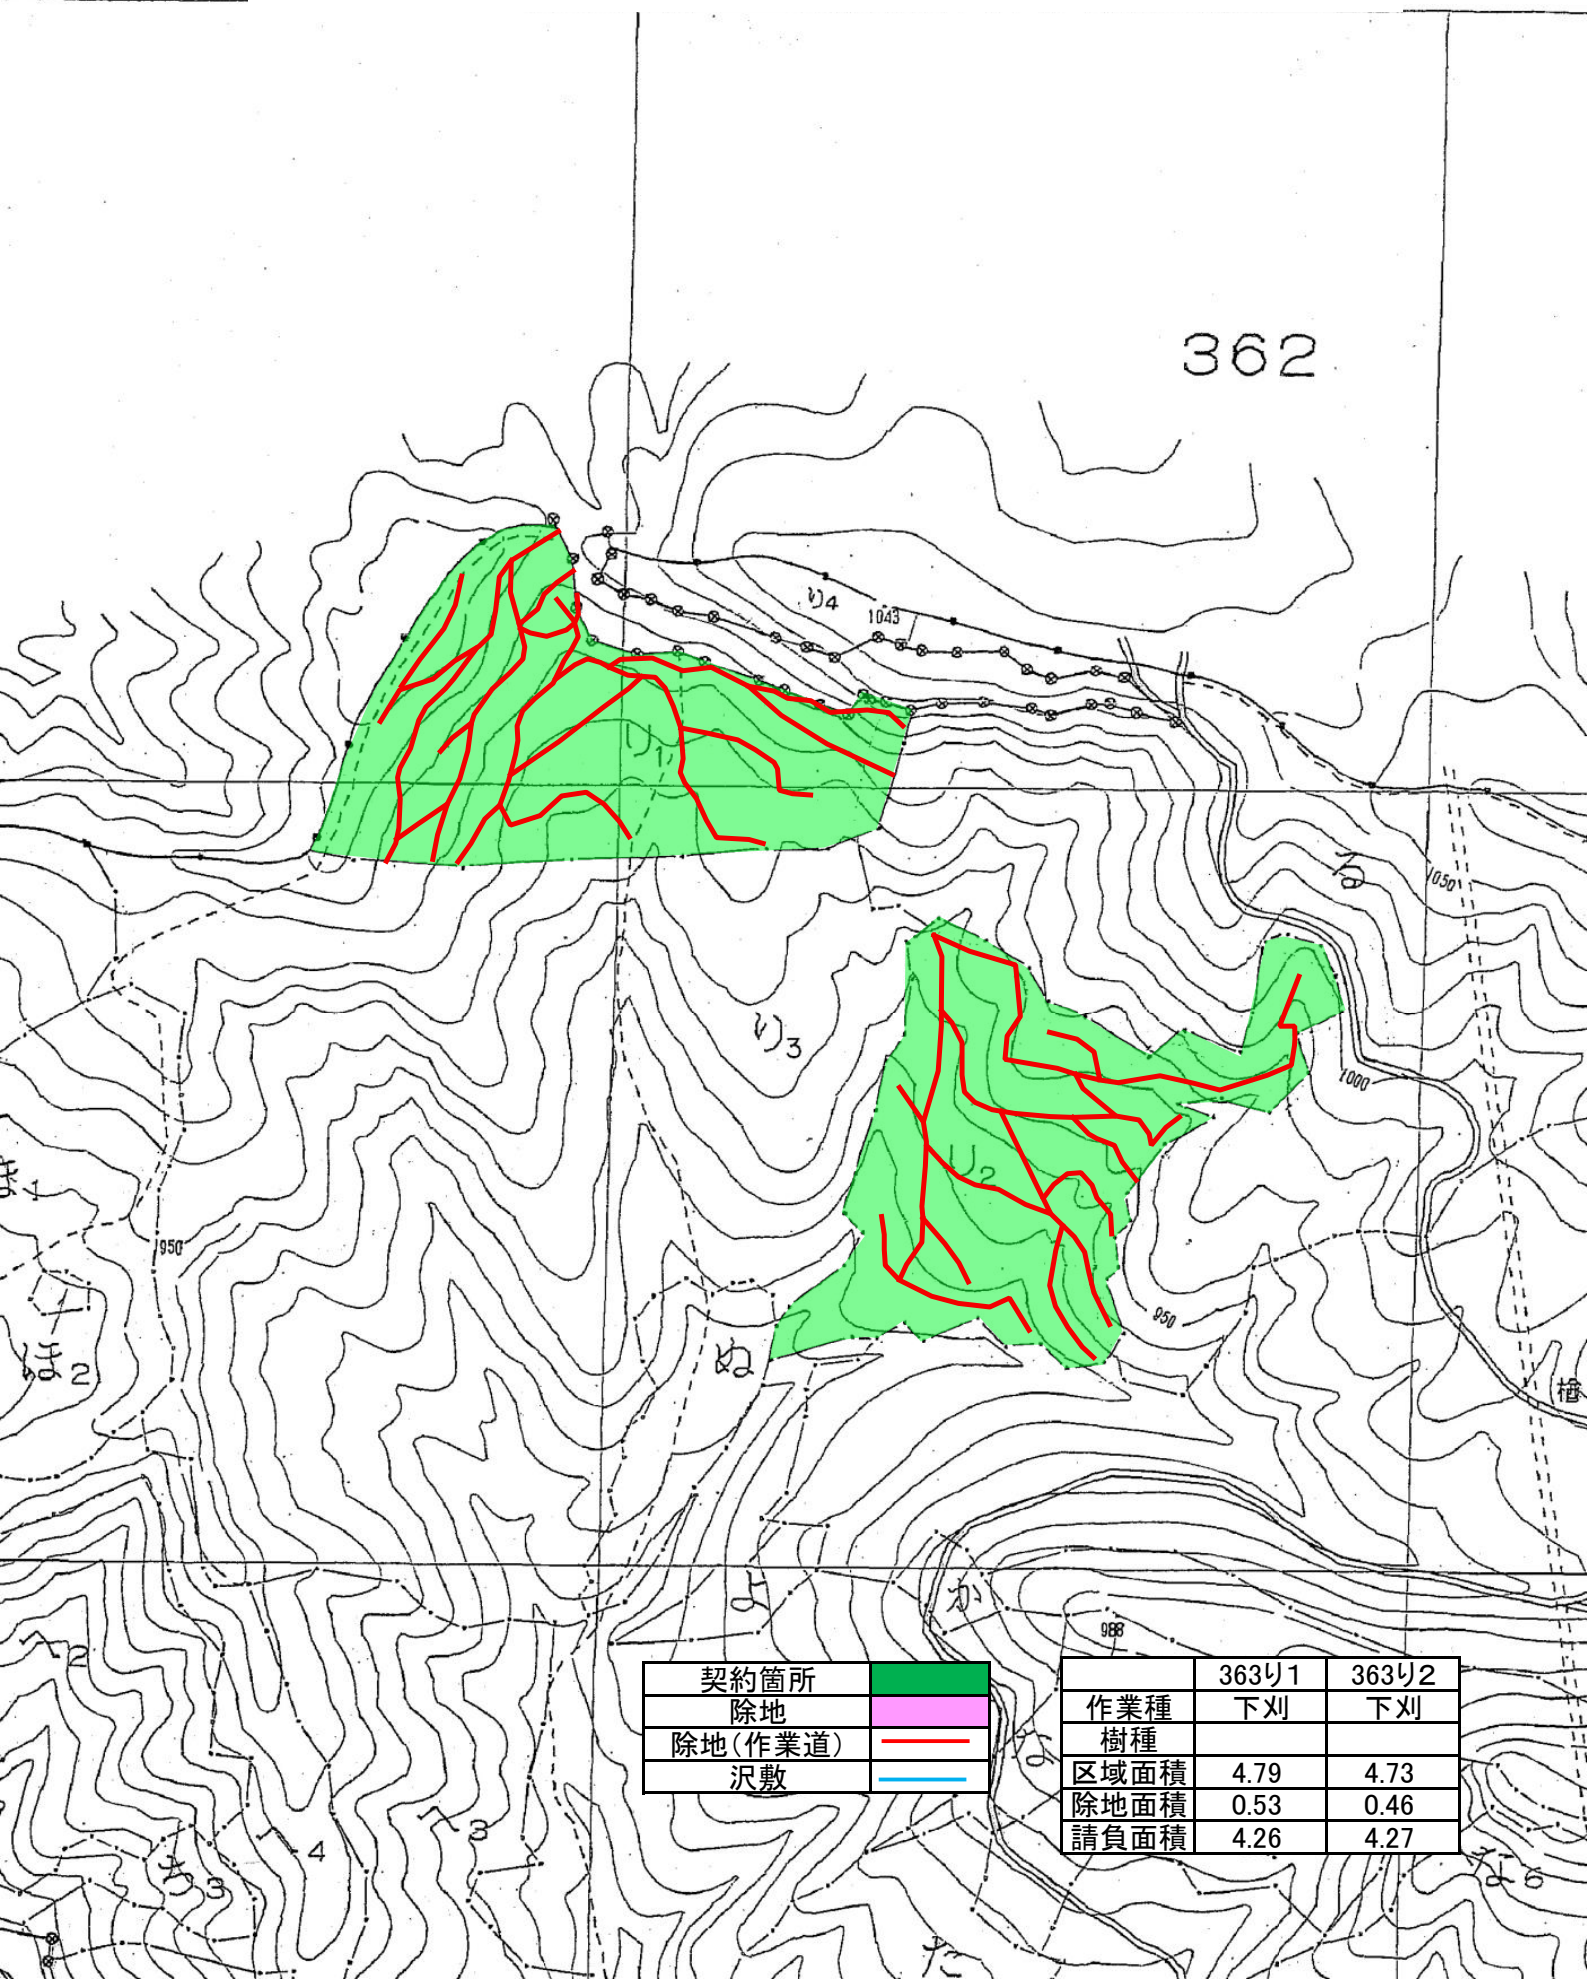


契約箇所	
除地	
除地(作業道)	
沢敷	

	363-1	363-2
作業種	下刈	下刈
樹種		
区域面積	4.79	4.73
除地面積	0.53	0.46
請負面積	4.26	4.27

造林請負事業箇所 位置図

縮尺: 1/5,000

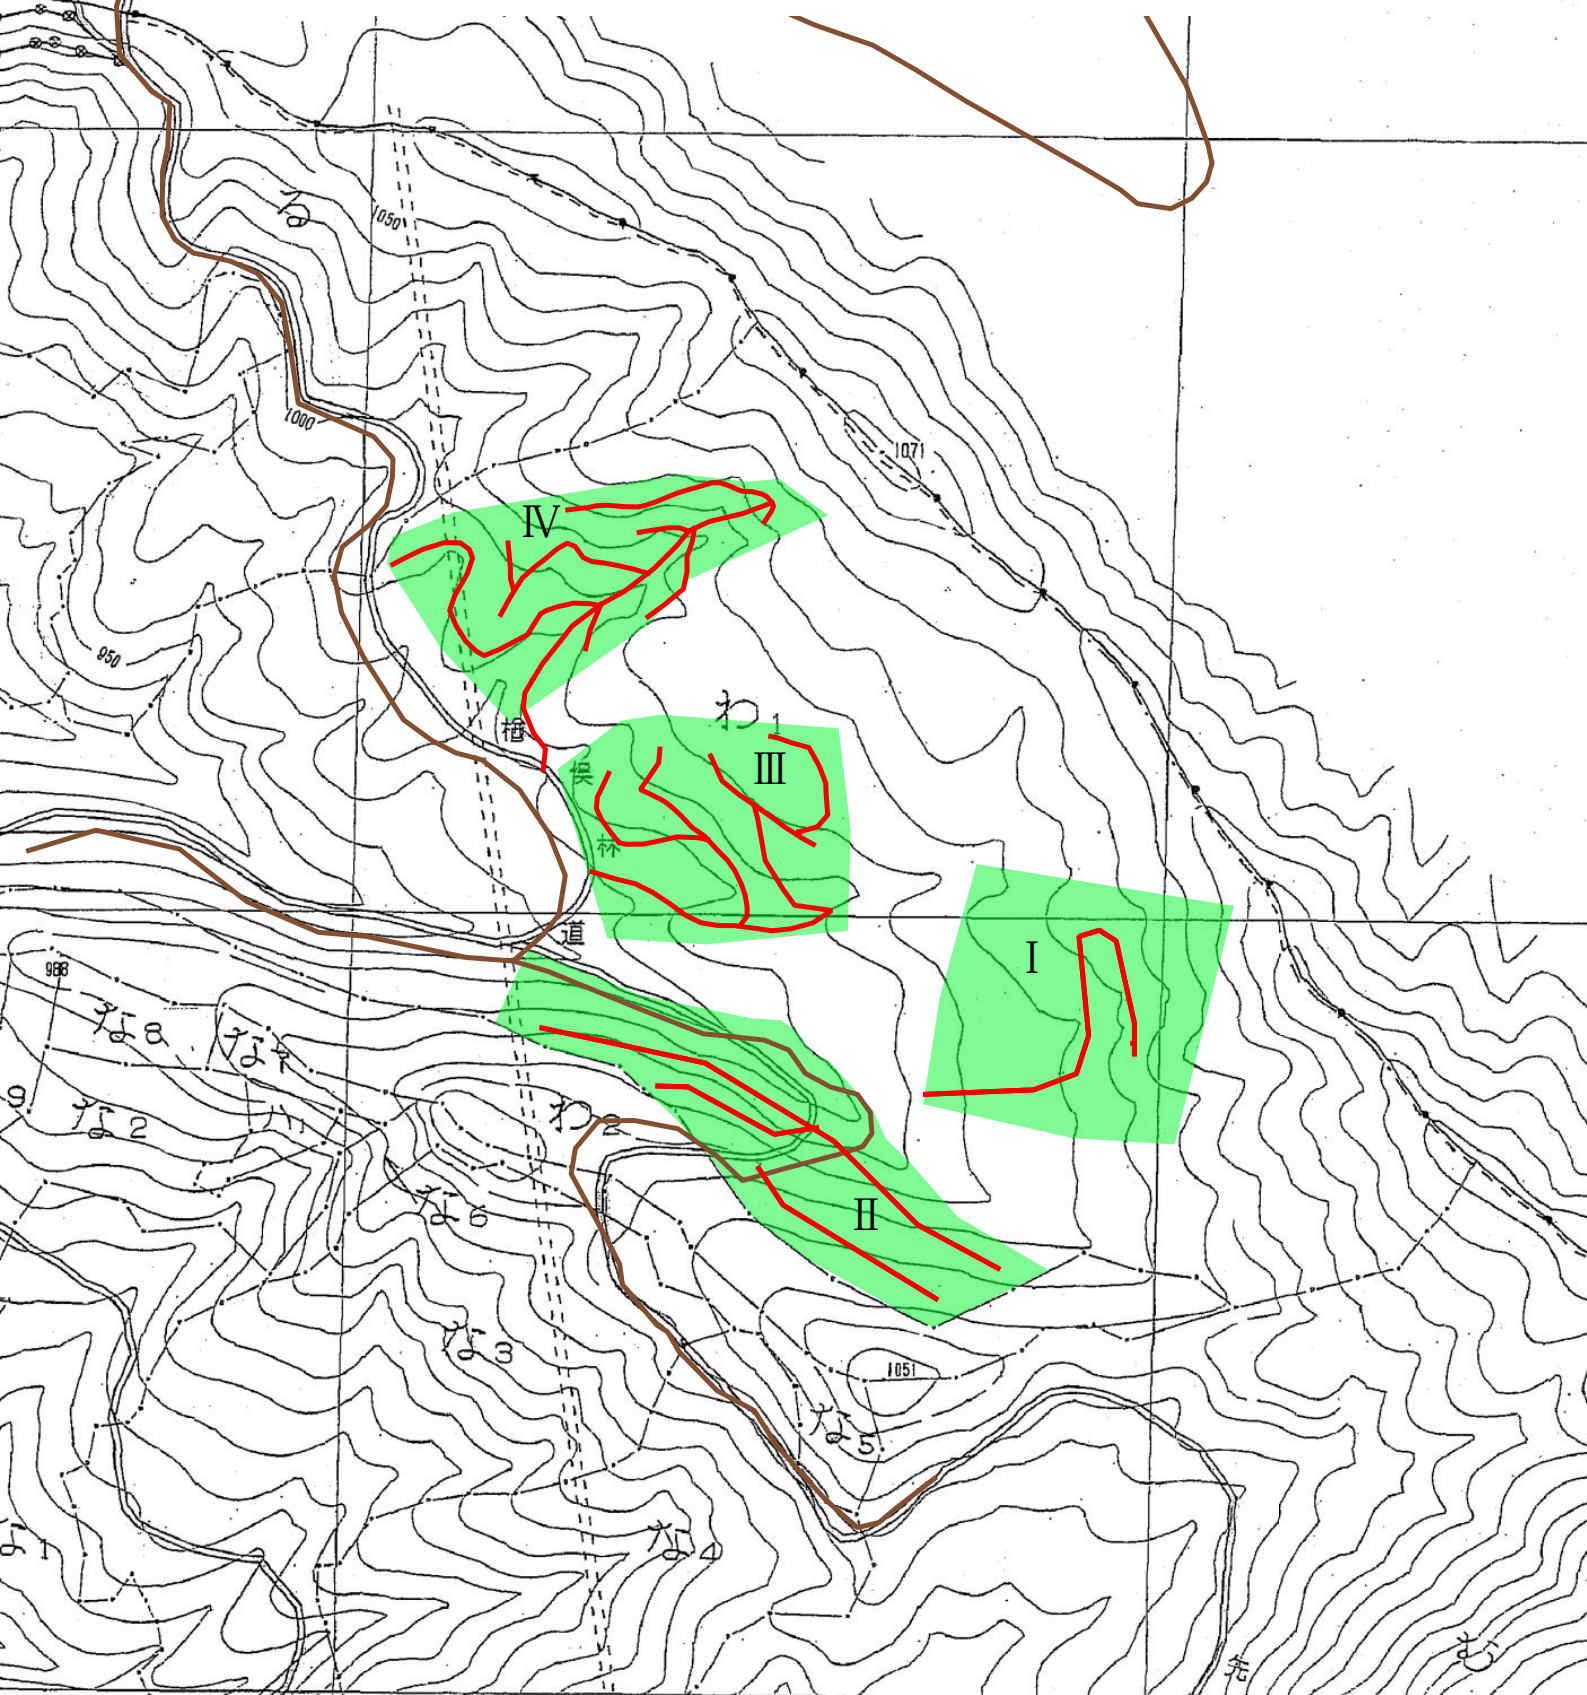

契約箇所	36
除地	水
除地(作業道)	
沢敷	

	363わ1 I	363わ1 II	363わ1 III	363わ1 IV
作業種	下刈	下刈	下刈	下刈
樹種				
区域面積	2.50	2.47	2.10	2.04
除地面積	0.10	0.20	0.08	0.21
請負面積	2.40	2.27	2.02	1.83

1150