


赤西国有林森林整備事業（間伐（存置対象を含む））

木材搬出道補修箇所位置図

森林所在箇所：宍粟市波賀町 赤西国有林 129 い1 林小班外

縮尺：1/20,000

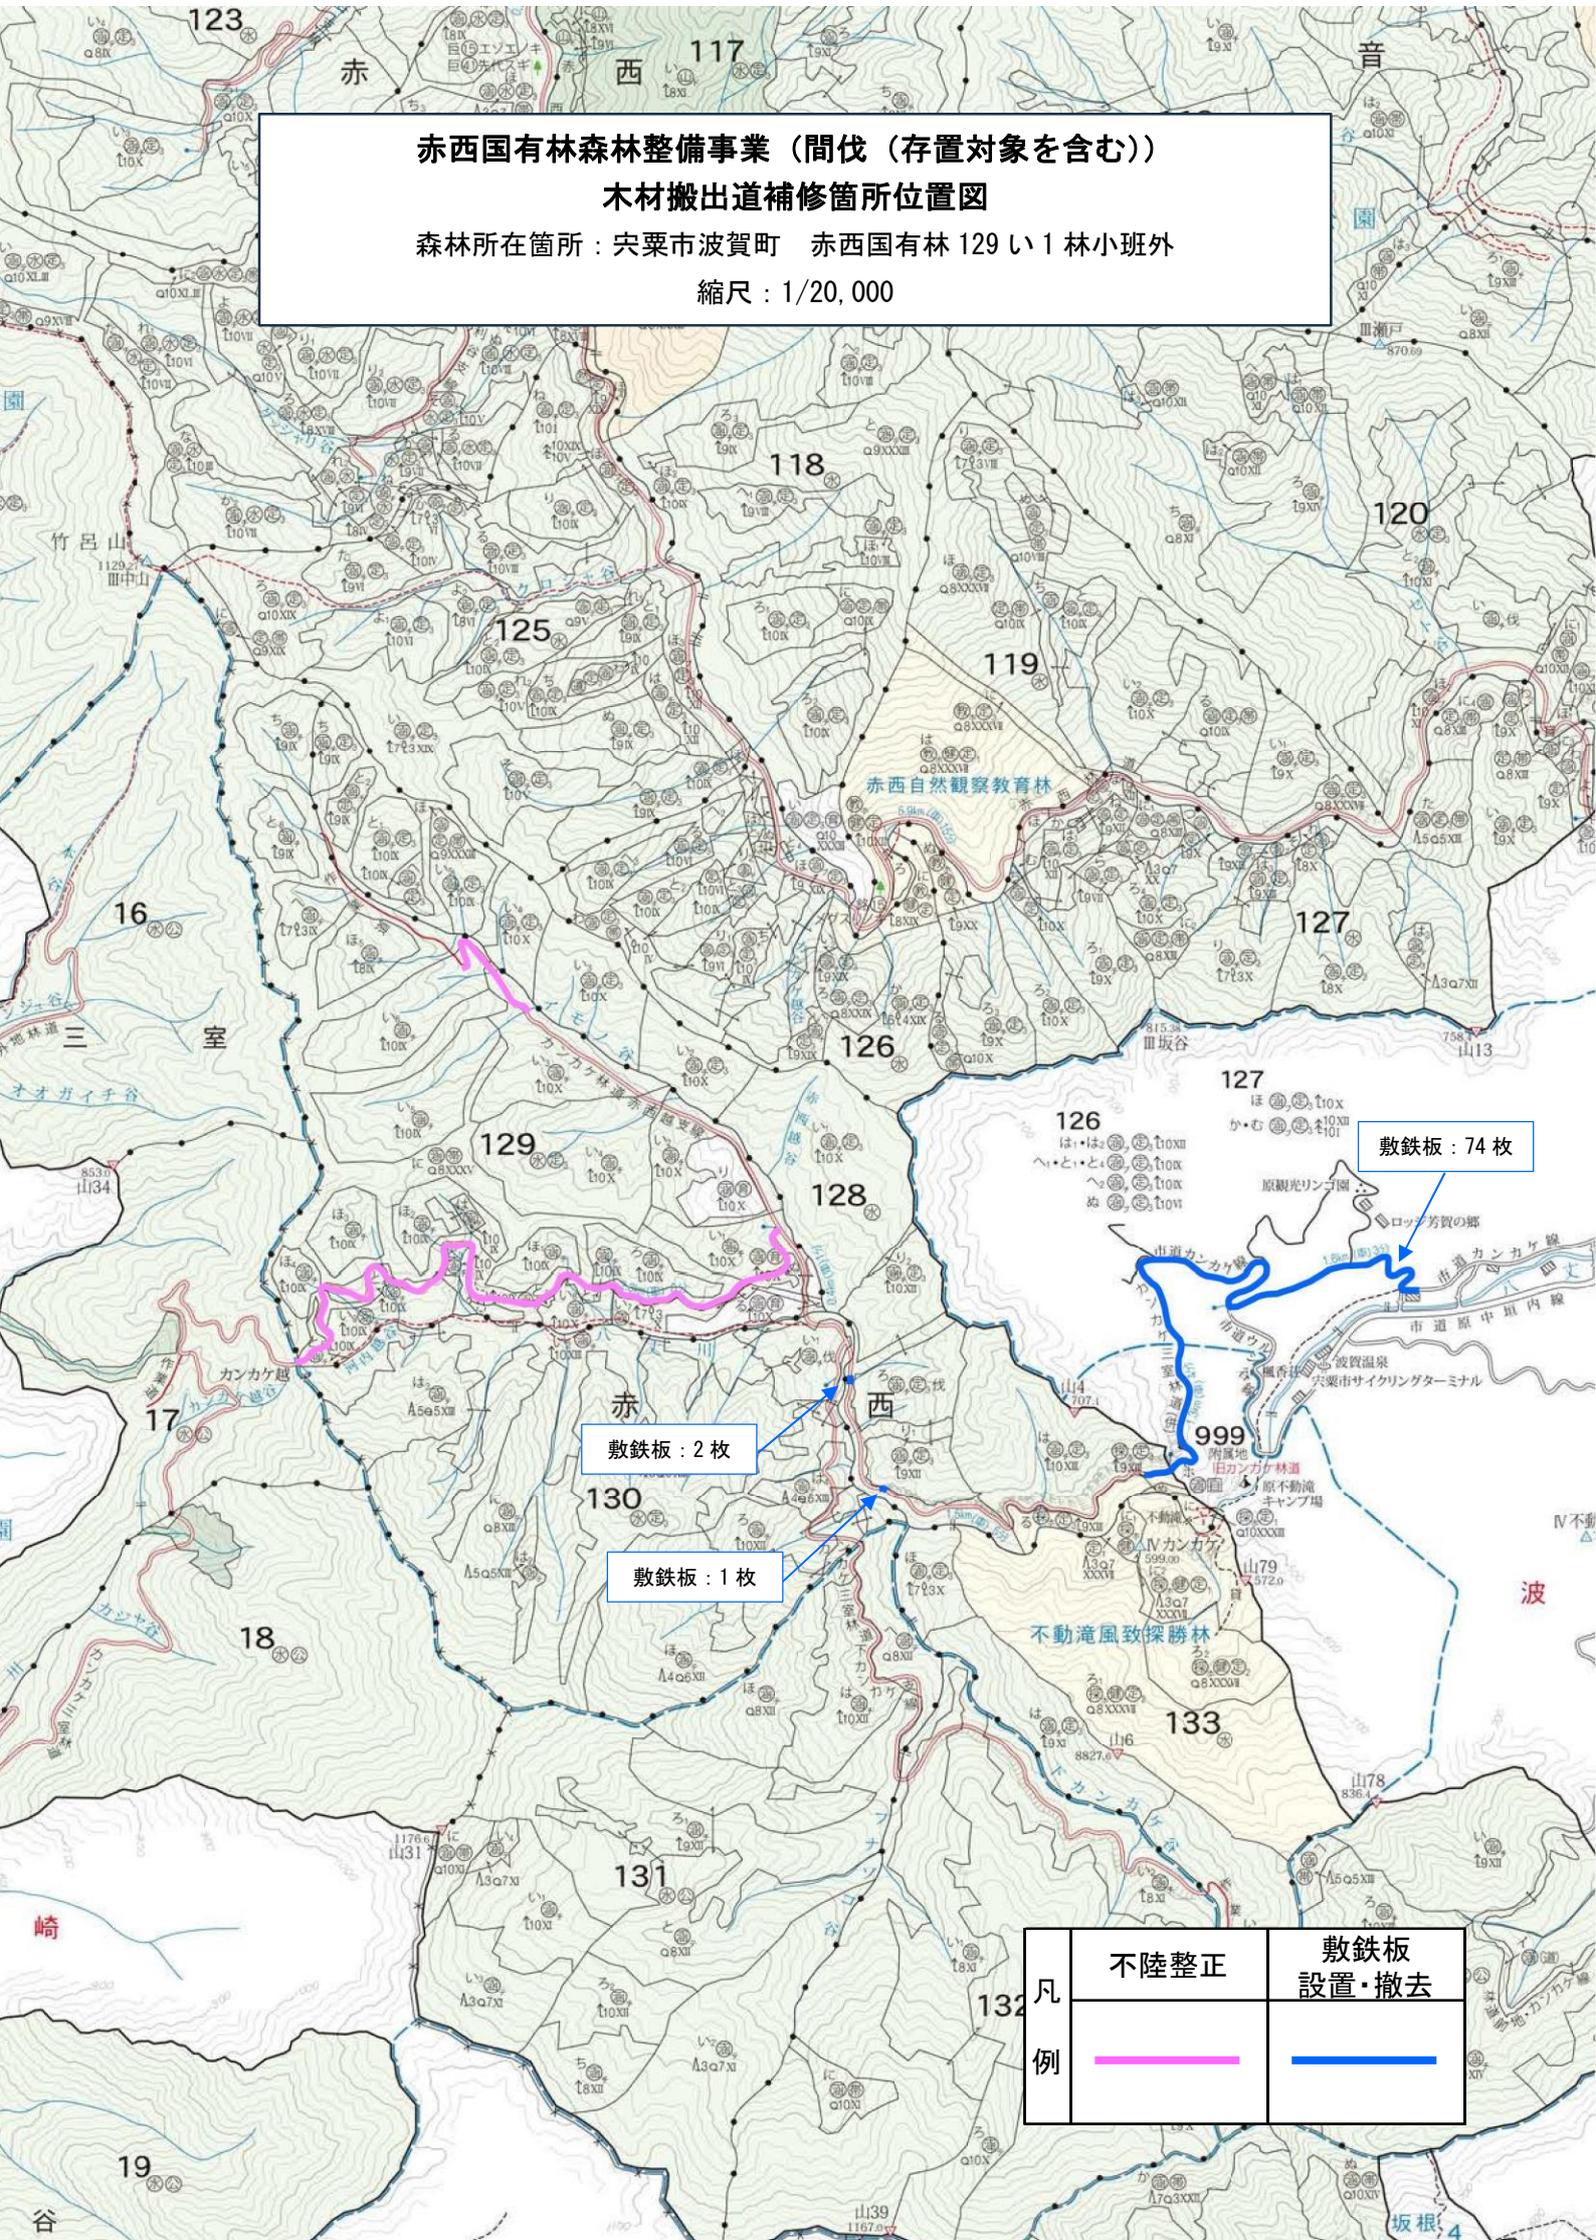

敷鉄板：74枚

敷鉄板：2枚


敷鉄板：1枚

| 凡例 | 不陸整正 | 敷鉄板設置・撤去 |
|----|------|----------|
|    |      |          |

赤西国有林森林整備事業（間伐（存置対象を含む））CS立体図

森林所在箇所：宍粟市波賀町 赤西国有林 129 い1 林小班外

縮尺：1/5,000

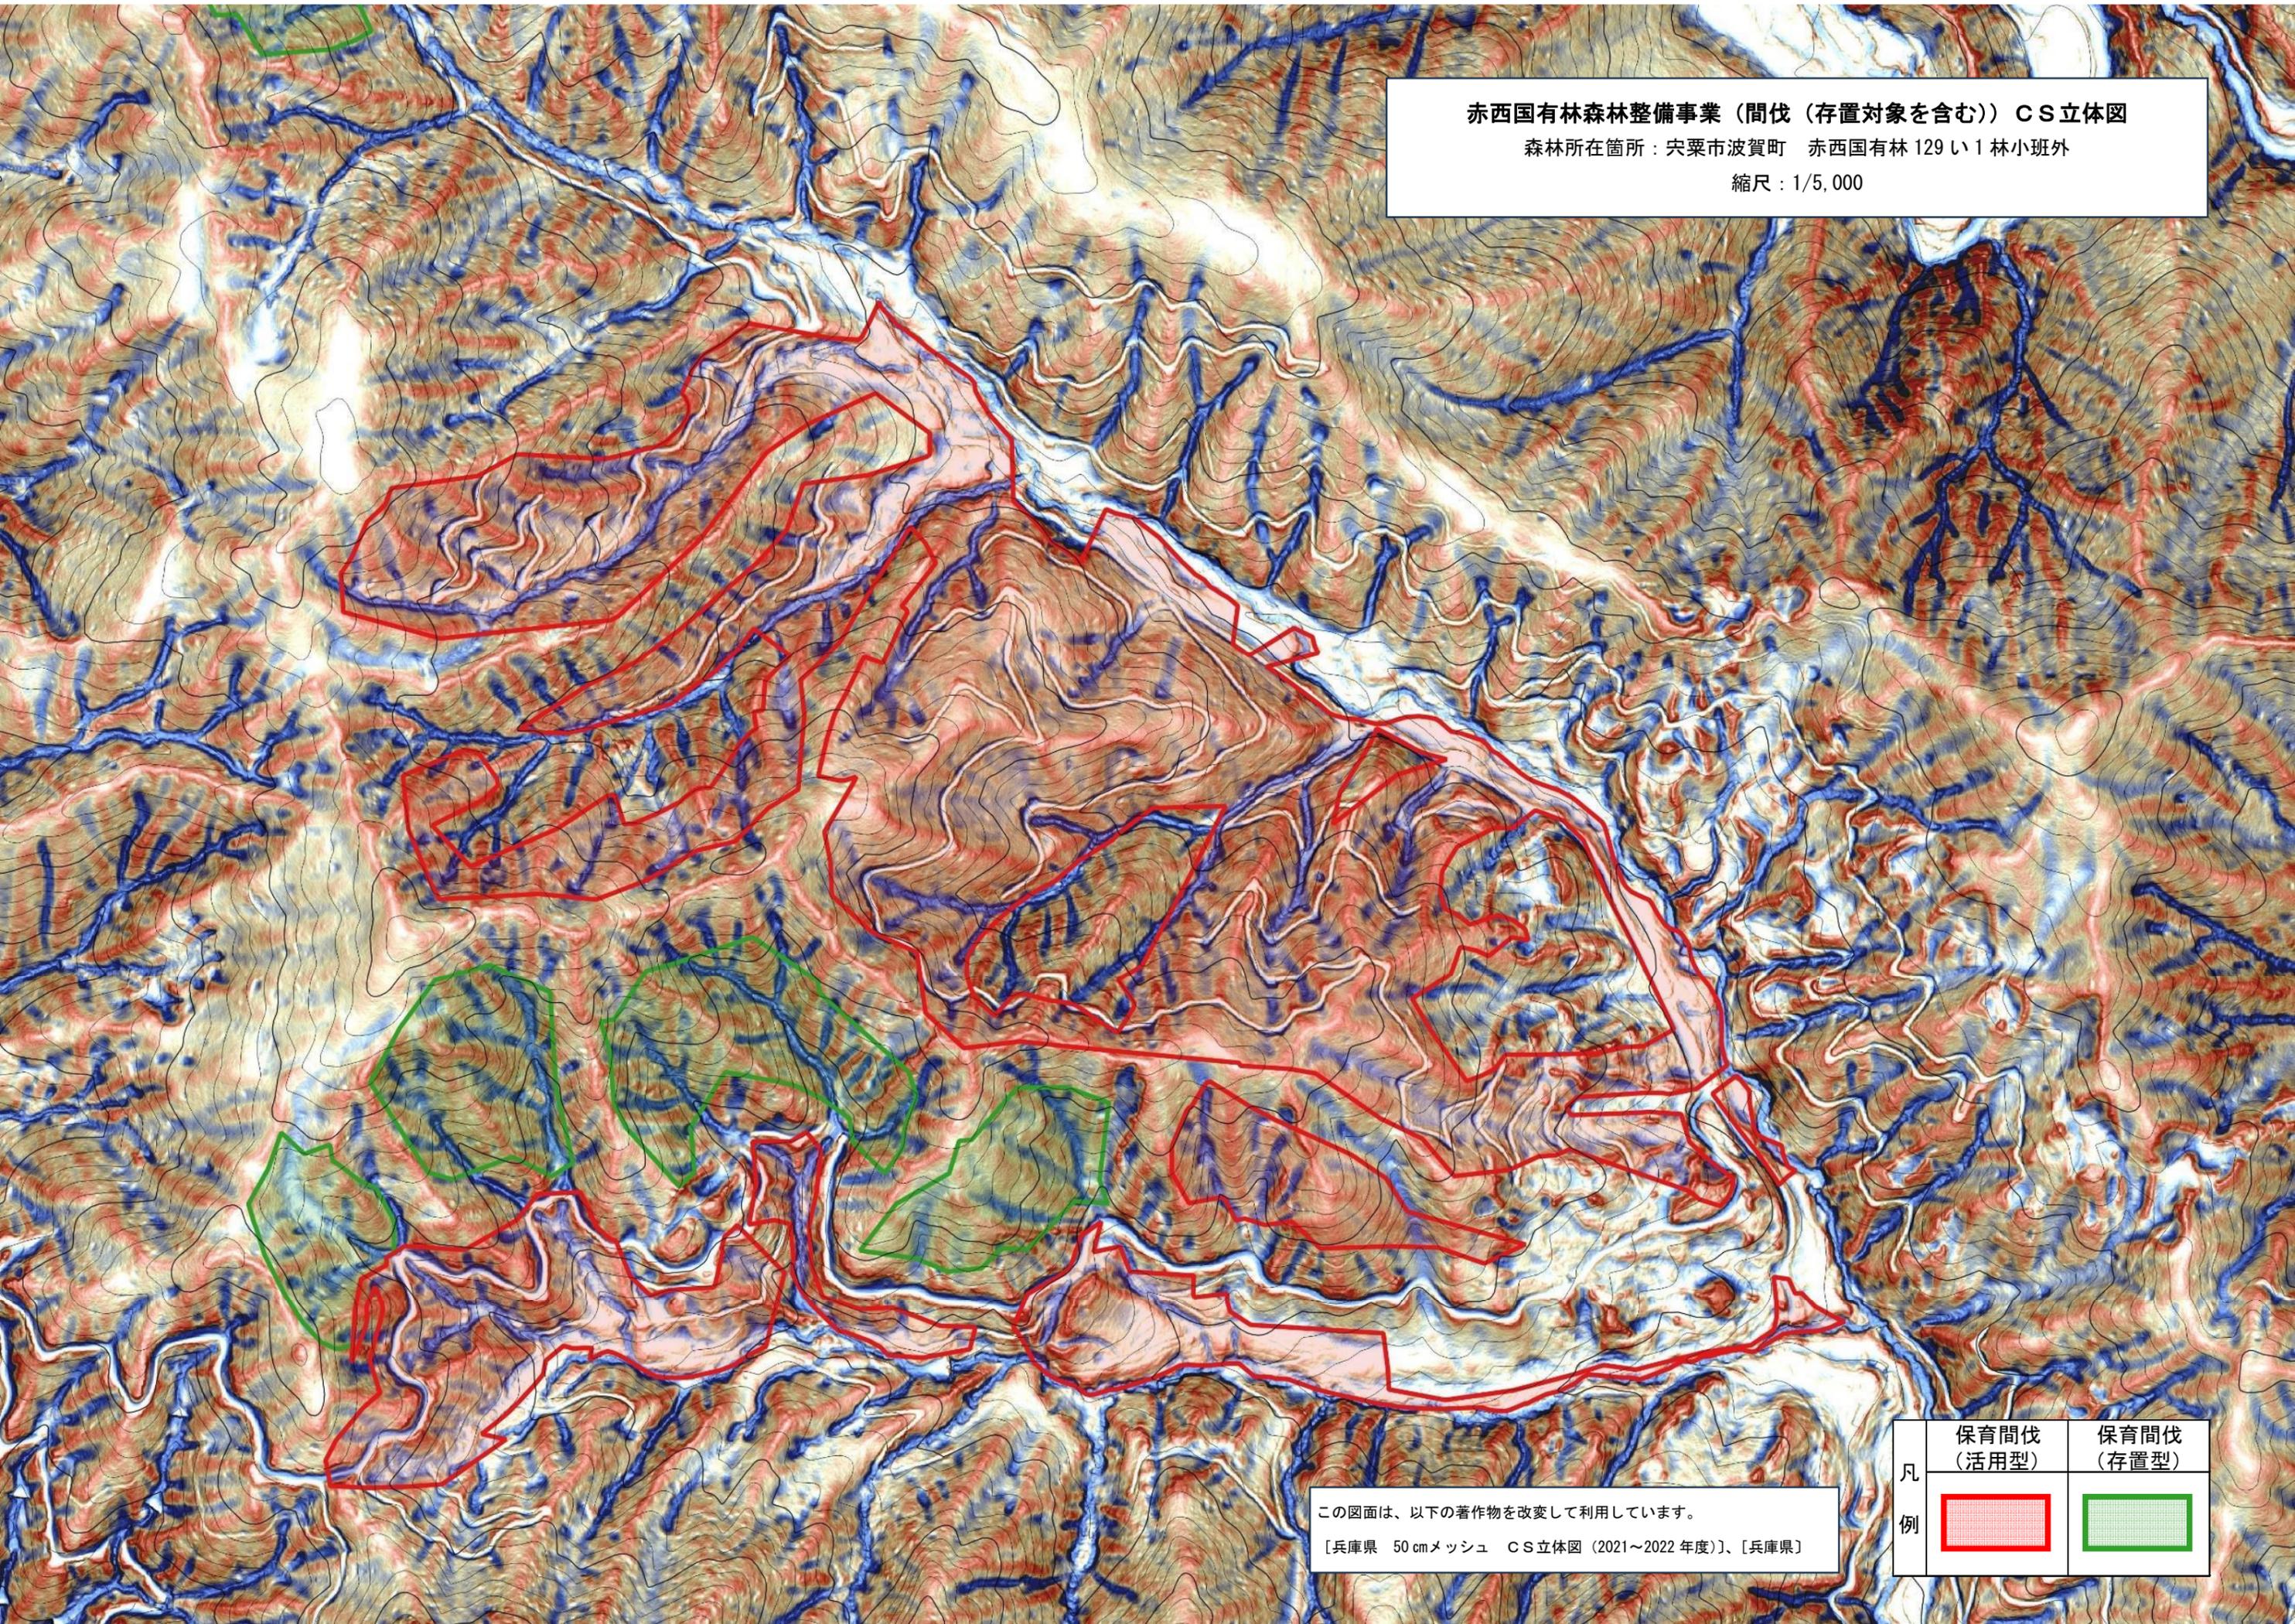

この図面は、以下の著作物を改変して利用しています。


[兵庫県 50 cmメッシュ CS立体図 (2021~2022 年度)], [兵庫県]


|        |   |   |
|--------|---|---|
| 凡<br>例 | 保育間伐<br>(活用型)   | 保育間伐<br>(存置型)   |
|        |  |  |

赤西国有林森林整備事業（間伐（存置対象を含む））CS立体図

森林所在箇所：宍粟市波賀町 赤西国有林 129 い 1 林小班外

縮尺：1/5,000

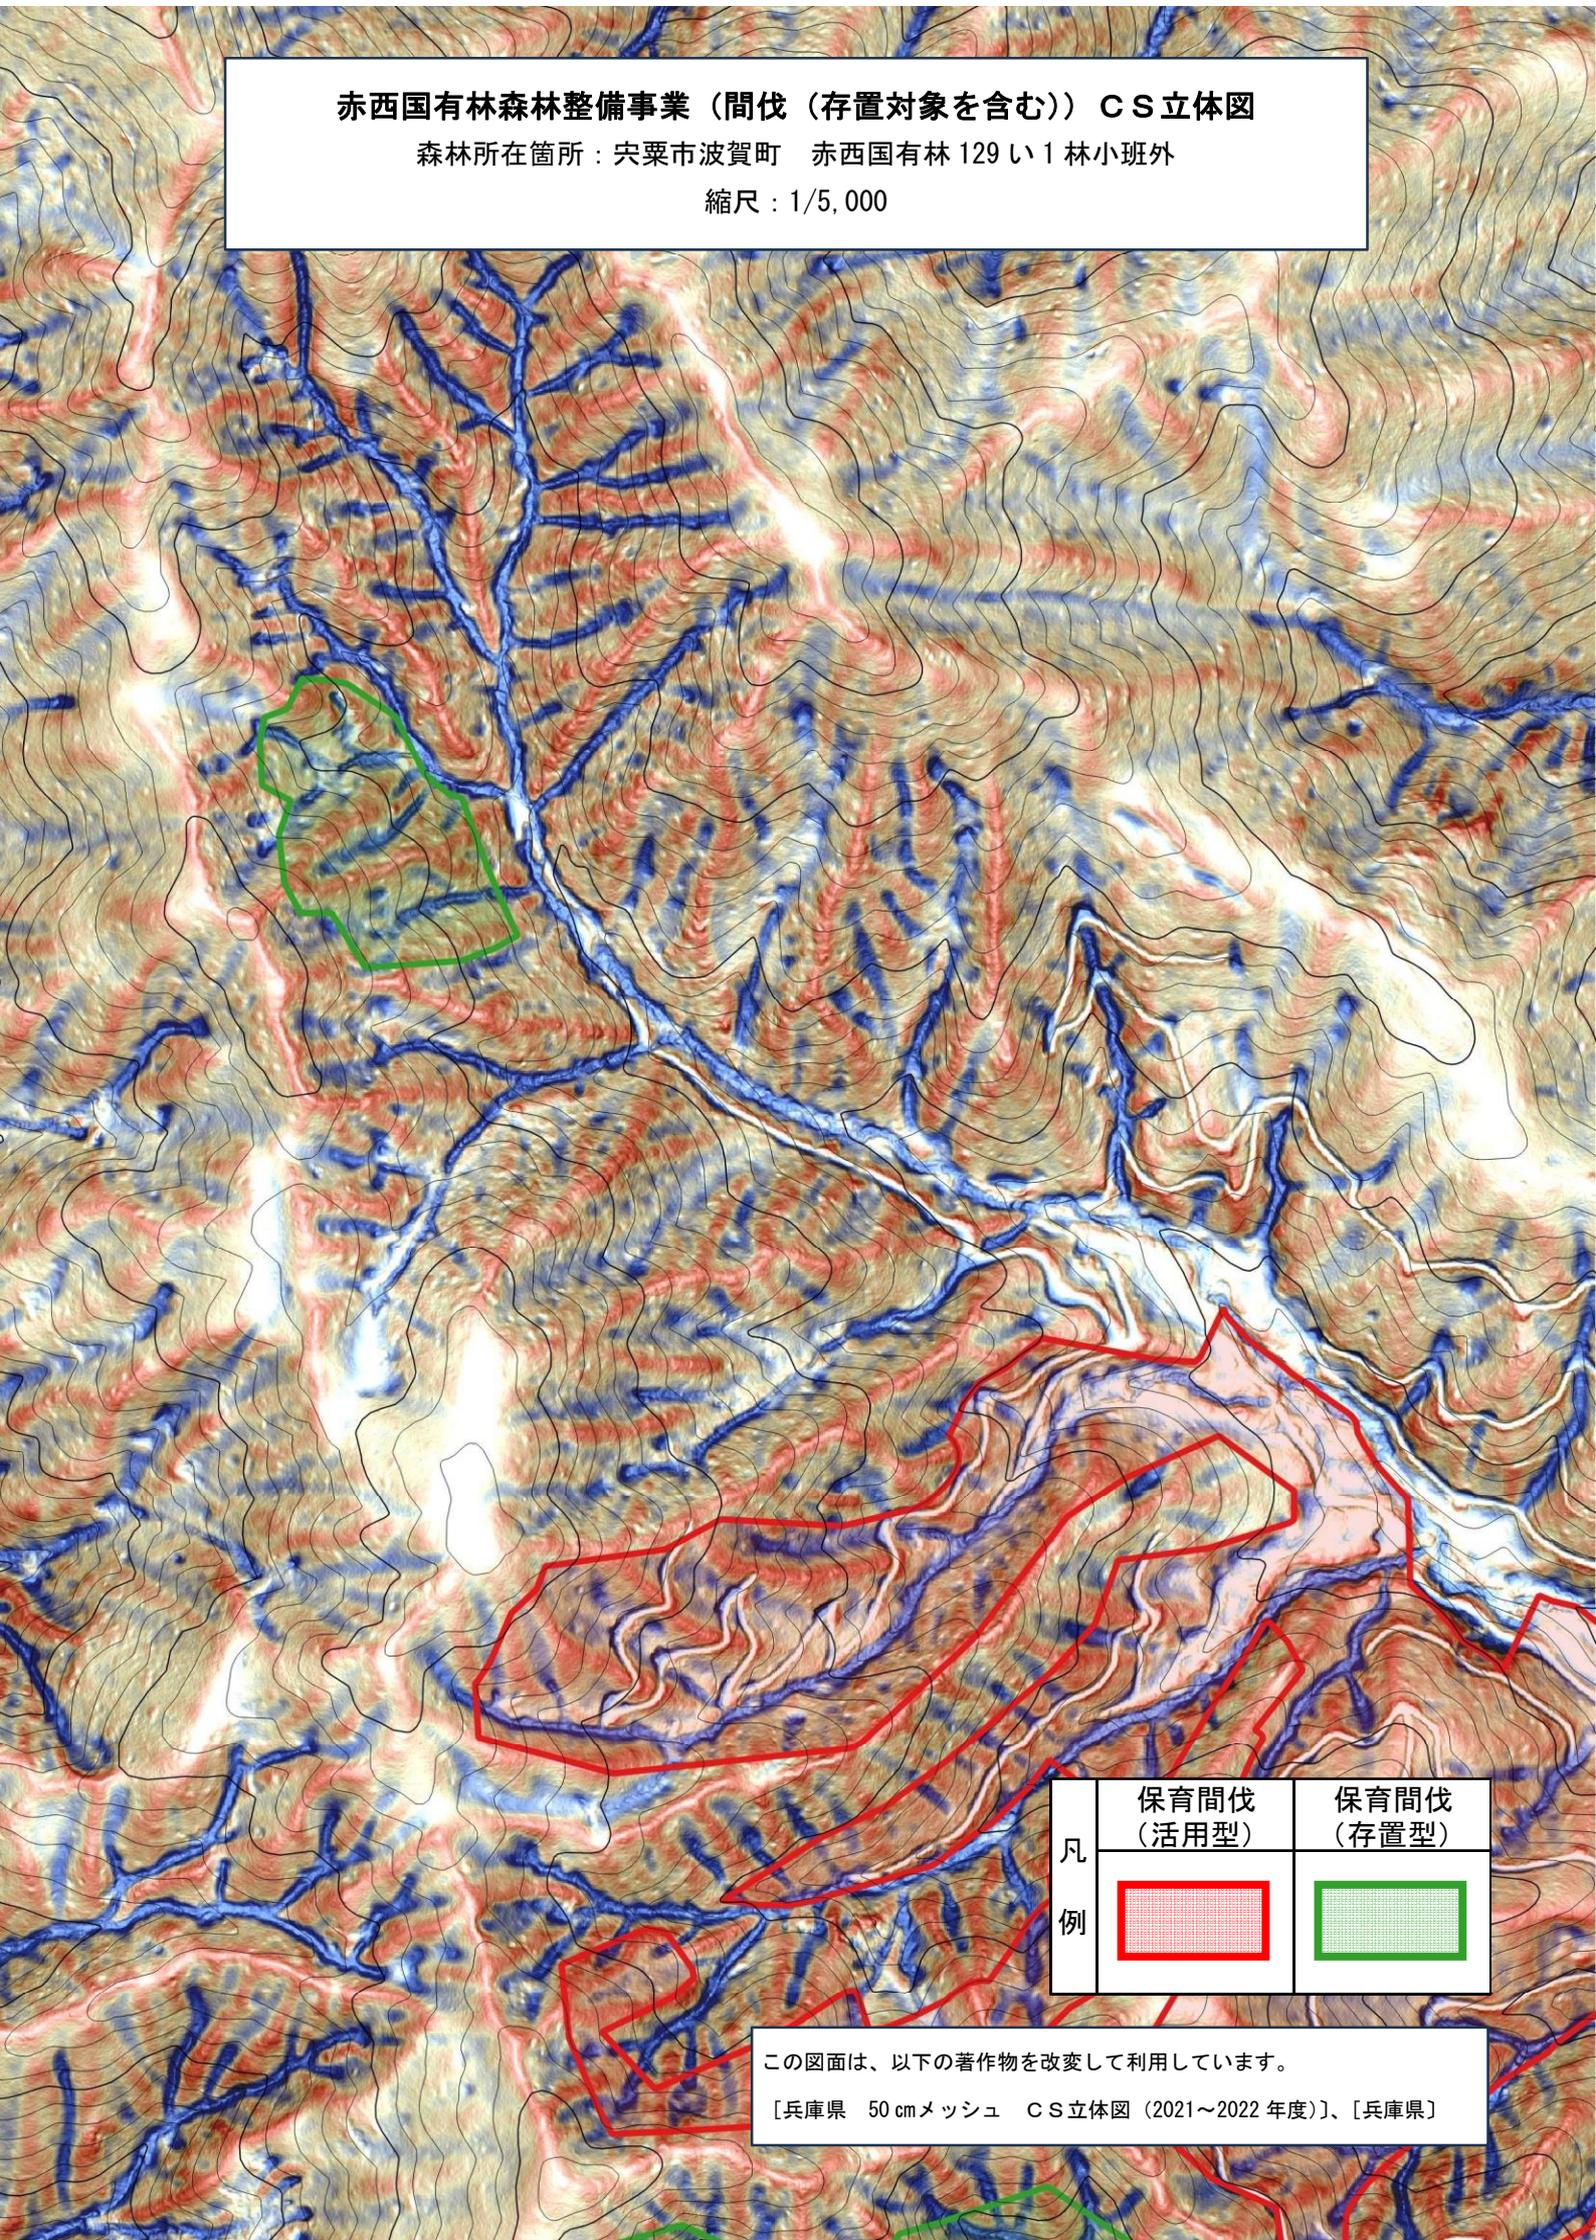
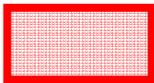
|        |   |   |
|--------|---|---|
| 凡<br>例 | 保育間伐<br>(活用型)   | 保育間伐<br>(存置型)   |
|        |  |  |

この図面は、以下の著作物を改変して利用しています。  
[兵庫県 50 cmメッシュ CS立体図 (2021~2022 年度)]、[兵庫県]

契約情報の公表様式

令和8年度 請負事業の作業条件表(素材生産)

事業名: 赤西国有林森林整備事業(間伐(存置対象を含む))

兵庫森林管理署

| 作業種           | 国有林    | 林小班     | 実行数量    | 作業期間                   | 林分条件 |      |        | 作業条件 |        |         |        |        | トラック運搬 |                  |          |        |
|---------------|--------|---------|---------|------------------------|------|------|--------|------|--------|---------|--------|--------|--------|------------------|----------|--------|
|               |        |         |         |                        | 傾斜   | 地表植生 | 平均胸高直径 | 伐倒   | 集材     | 造材      | 平均立木材積 | 運材     | 運搬区間   | トラックt数: 運搬距離(片道) |          |        |
|               |        |         |         |                        |      |      |        |      |        |         |        |        |        | トラックt数           | 運搬距離(片道) |        |
| 保育間伐<br>(活用型) | 赤西     | 129い1   | 3.17ha  | 契約締結日の翌日～<br>令和8年12月2日 | 急    | 中    | スギ     | 22cm | チェーンソー | スイングヤーダ | プロセッサ  | 0.31m3 | フォワーダ  | 山崎木材市場           | 6t       | 36.6km |
|               |        | 129い2   | 3.75ha  |                        | 急    | 中    | スギ     | 22cm |        |         |        | 0.31m3 |        | 中間土場             | 6t       | 6.1km  |
|               |        | 129い3   | 6.53ha  |                        | 急    | 中    | スギ・ヒノキ | 22cm |        |         |        | 0.31m3 |        |                  |          |        |
|               |        | 129い4   | 10.40ha |                        | 急    | 中    | スギ・ヒノキ | 30cm |        |         |        | 0.66m3 |        |                  |          |        |
|               |        | 129い5   | 5.13ha  |                        | 急    | 中    | スギ・ヒノキ | 30cm |        |         |        | 0.67m3 |        |                  |          |        |
|               |        | 129い6   | 5.80ha  |                        | 急    | 中    | スギ・ヒノキ | 30cm |        |         |        | 0.69m3 |        |                  |          |        |
|               |        | 129い7   | 0.83ha  |                        | 急    | 中    | スギ     | 22cm |        |         |        | 0.31m3 |        |                  |          |        |
|               |        | 129い8   | 1.31ha  |                        | 急    | 中    | スギ     | 30cm |        |         |        | 0.72m3 |        |                  |          |        |
|               |        | 129い9   | 3.42ha  |                        | 急    | 中    | スギ     | 30cm |        |         |        | 0.74m3 |        |                  |          |        |
|               |        | 129ろ    | 2.12ha  |                        | 急    | 中    | スギ     | 30cm |        |         |        | 0.74m3 |        |                  |          |        |
|               |        | 129と1   | 0.14ha  |                        | 急    | 中    | スギ     | 30cm |        |         |        | 0.73m3 |        |                  |          |        |
|               |        | 129と2   | 0.10ha  |                        | 急    | 中    | スギ     | 30cm |        |         |        | 0.93m3 |        |                  |          |        |
|               |        | 129と3   | 1.28ha  |                        | 急    | 中    | スギ     | 30cm |        |         |        | 0.74m3 |        |                  |          |        |
|               |        | 129と4   | 0.53ha  |                        | 急    | 中    | スギ     | 30cm |        |         |        | 0.78m3 |        |                  |          |        |
| 129と5         | 0.45ha | 急       | 中       | スギ                     | 30cm |      |        |      | 0.77m3 |         |        |        |        |                  |          |        |
| 小計            |        | 44.96ha |         |                        |      |      |        |      |        |         | 0.61m3 |        |        |                  |          |        |
| 保育間伐<br>(存置型) | 赤西     | 129は    | 1.03ha  | 契約締結日の翌日～<br>令和8年12月2日 | 急    | 中    | スギ     | 30cm | チェーンソー |         |        |        |        |                  |          |        |
|               |        | 129ほ1   | 2.21ha  |                        | 急    | 中    | スギ     | 30cm |        |         |        |        |        |                  |          |        |
|               |        | 129ほ2   | 2.36ha  |                        | 急    | 中    | スギ     | 30cm |        |         |        |        |        |                  |          |        |
|               |        | 129ほ3   | 2.56ha  |                        | 急    | 中    | スギ     | 30cm |        |         |        |        |        |                  |          |        |
|               |        | 129ほ4   | 1.61ha  |                        | 急    | 中    | スギ     | 30cm |        |         |        |        |        |                  |          |        |
|               |        | 129と6   | 1.93ha  |                        | 急    | 中    | スギ・ヒノキ | 30cm |        |         |        |        |        |                  |          |        |
| 小計            |        | 11.70ha |         |                        |      |      |        |      |        |         |        |        |        |                  |          |        |
| 保育間伐計         |        | 56.66ha |         |                        |      |      |        |      |        |         |        |        |        |                  |          |        |
| 合計            |        | 56.66ha |         |                        |      |      |        |      |        |         | 0.61m3 |        |        |                  |          |        |