


大藤  
西牧  
251137

(誤)

# 清水坂国有林保安林総合改良整備事業 事業箇所位置図

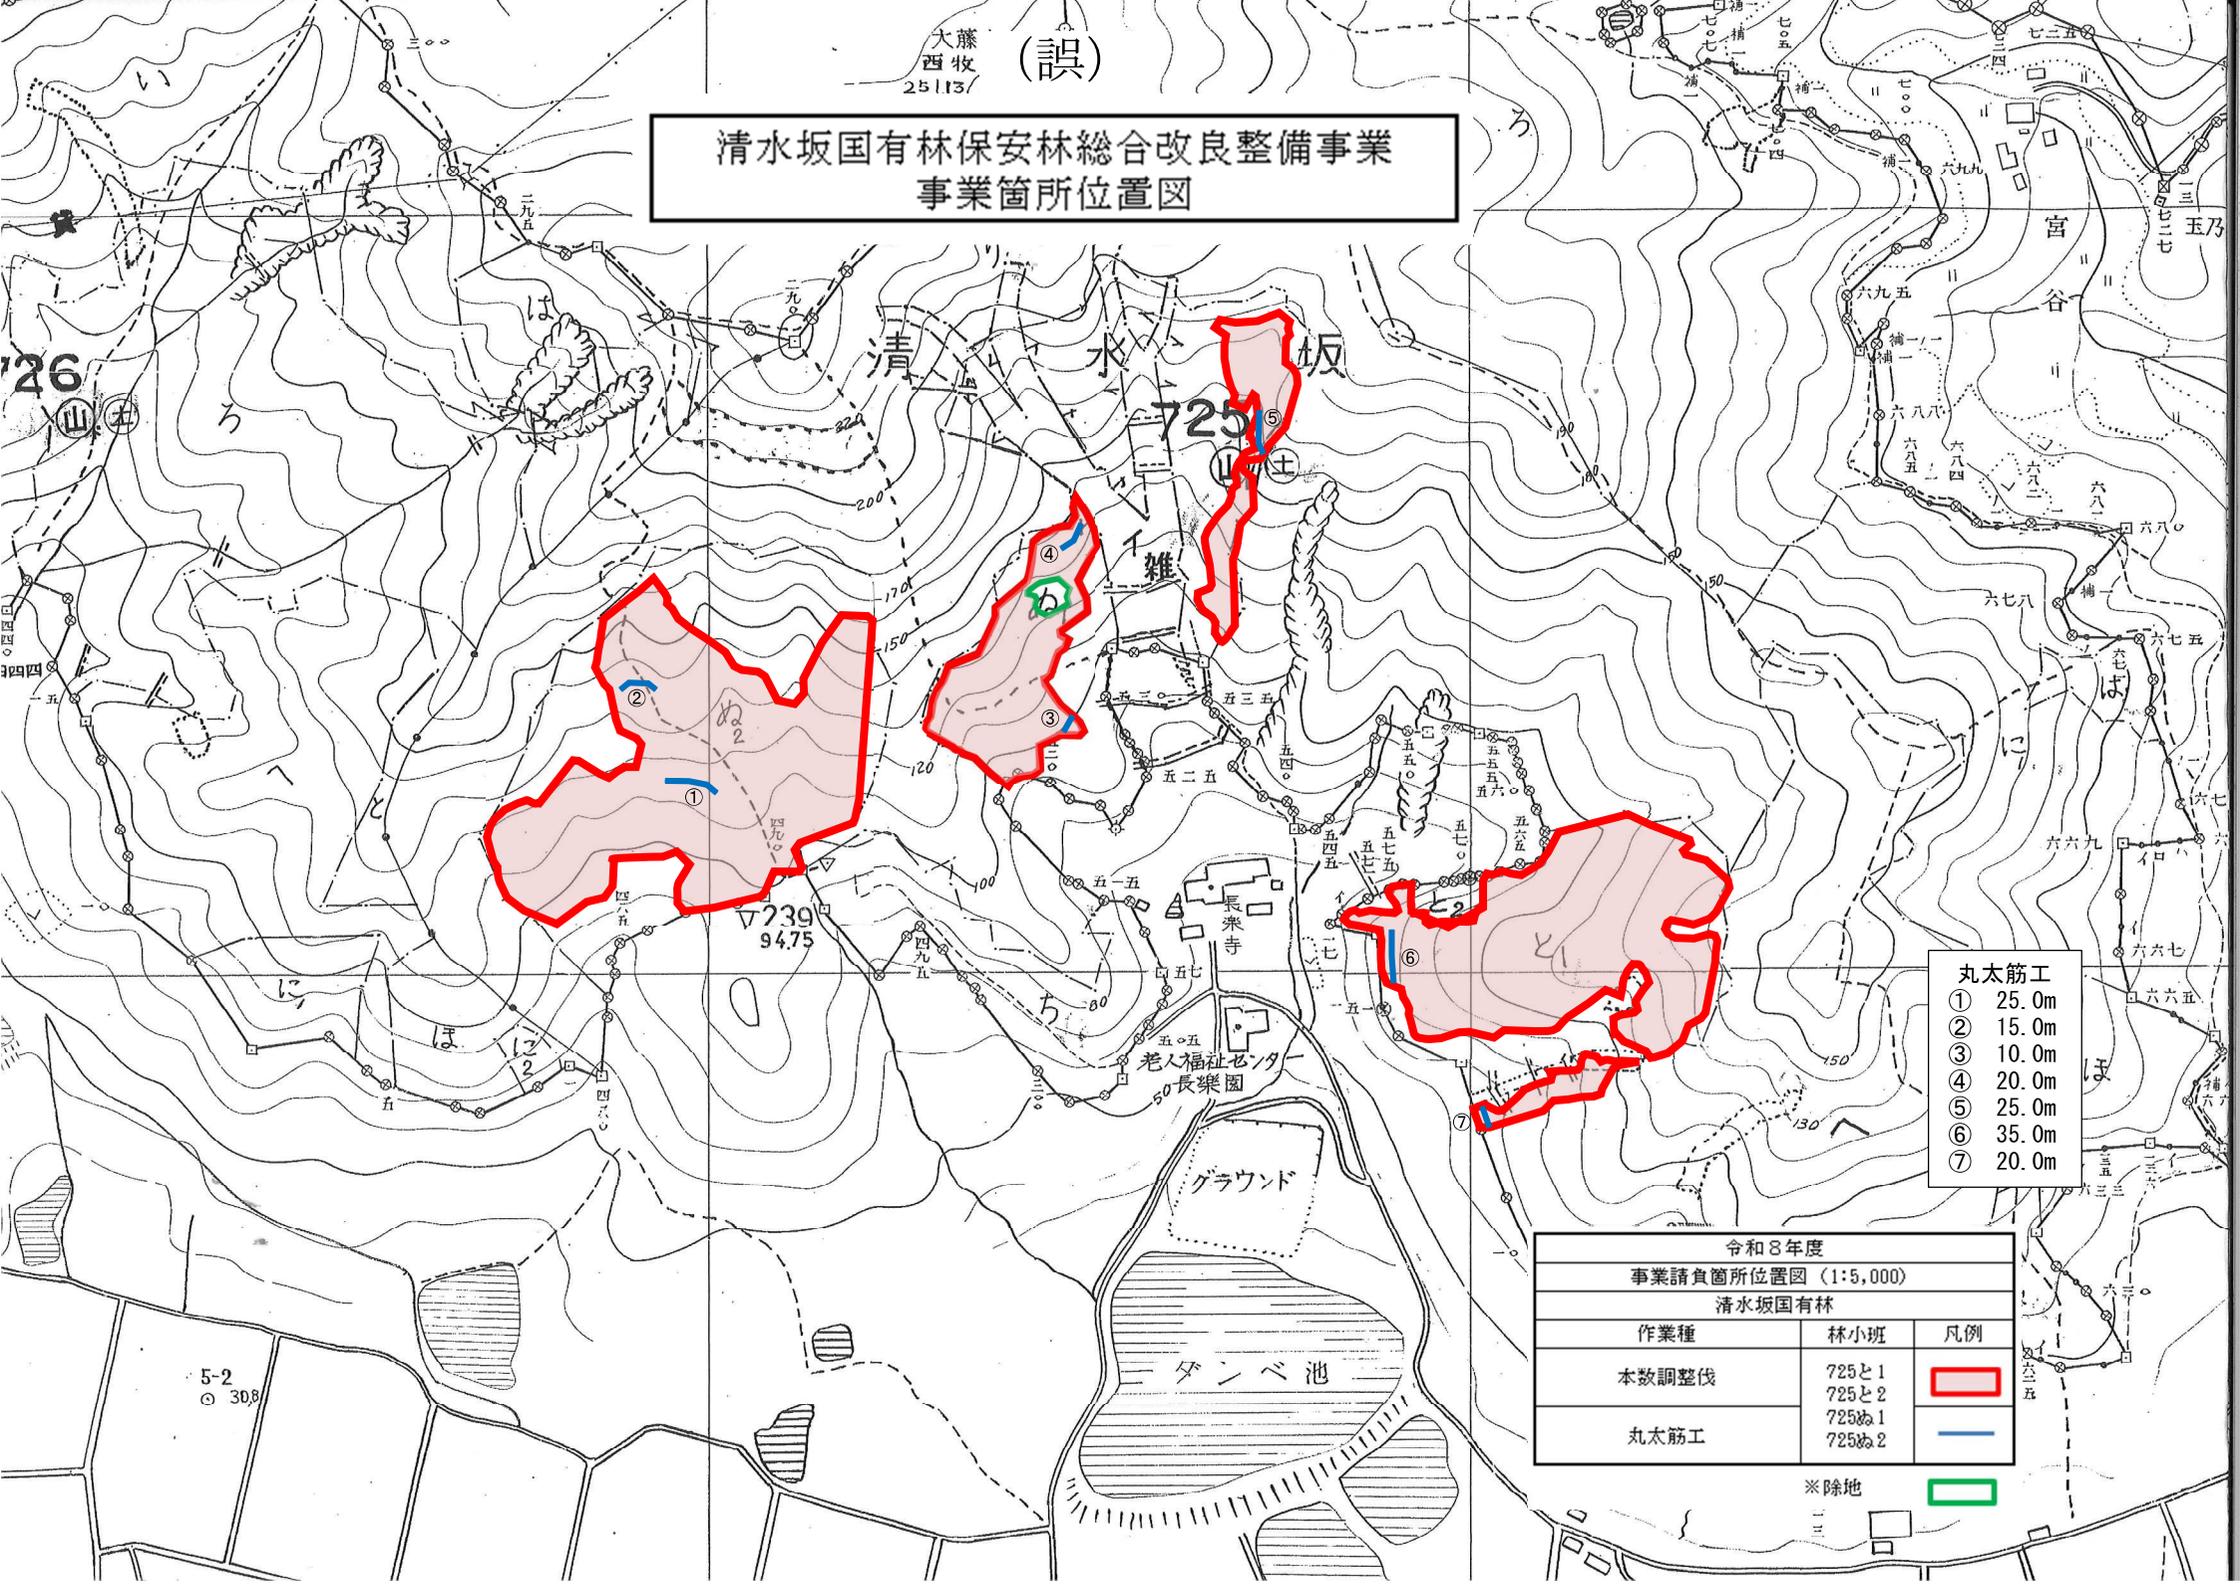

- 丸太筋工
- ① 25.0m
  - ② 15.0m
  - ③ 10.0m
  - ④ 20.0m
  - ⑤ 25.0m
  - ⑥ 35.0m
  - ⑦ 20.0m

令和3年度 事業請負箇所位置図 (1:5,000) 清水坂国有林		
作業種	林小班	凡例
本数調整伐	725と1	
	725と2	
丸太筋工	725ぬ1	
	725ぬ2	

※除地

5-2  
○ 30.8