


大瀬
西牧
251137

(正)

清水坂国有林保安林総合改良整備事業 事業箇所位置図

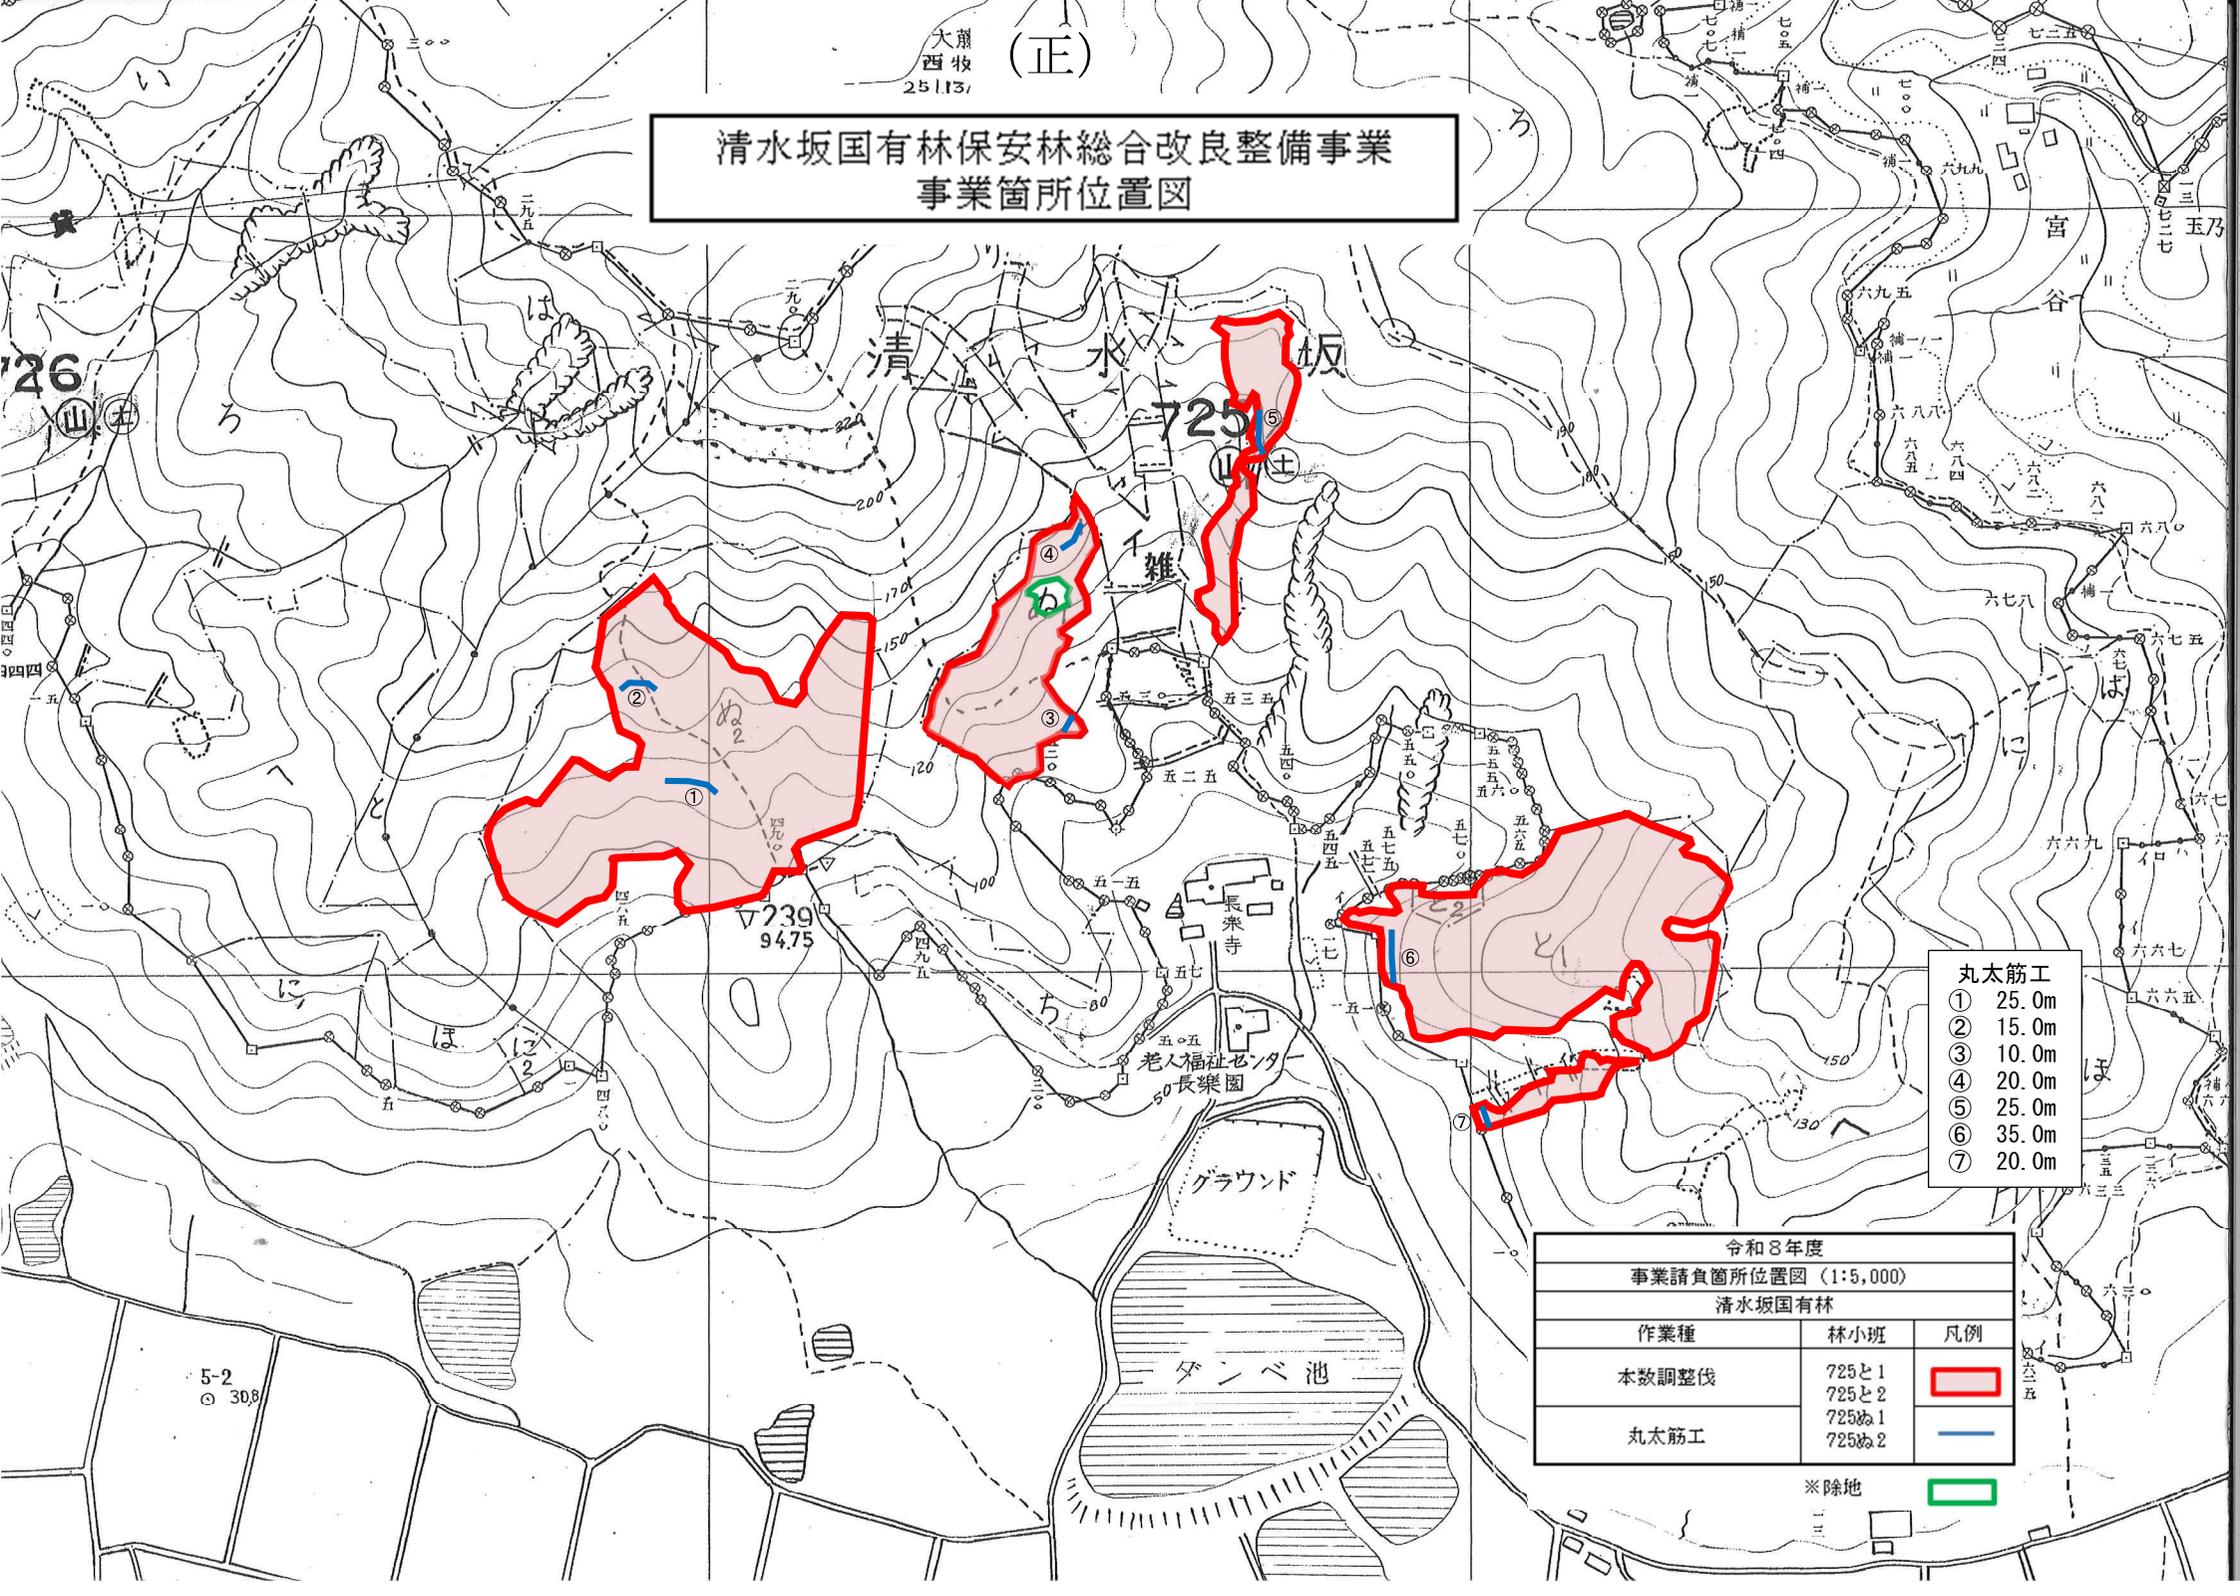

- 丸太筋工
- ① 25.0m
 - ② 15.0m
 - ③ 10.0m
 - ④ 20.0m
 - ⑤ 25.0m
 - ⑥ 35.0m
 - ⑦ 20.0m

令和3年度 事業請負箇所位置図 (1:5,000) 清水坂国有林		
作業種	林小班	凡例
本数調整伐	725と1	
	725と2	
丸太筋工	725ぬ1	
	725ぬ2	

※除地

5-2
○ 30.8

グラウンド

ダンス池

長楽寺
老人福祉センター
長楽園

725

清水坂

宮谷

にこ

ほ

六三

六三

六三

六三

六三