



【凡例】  
 立ち入り禁止区域

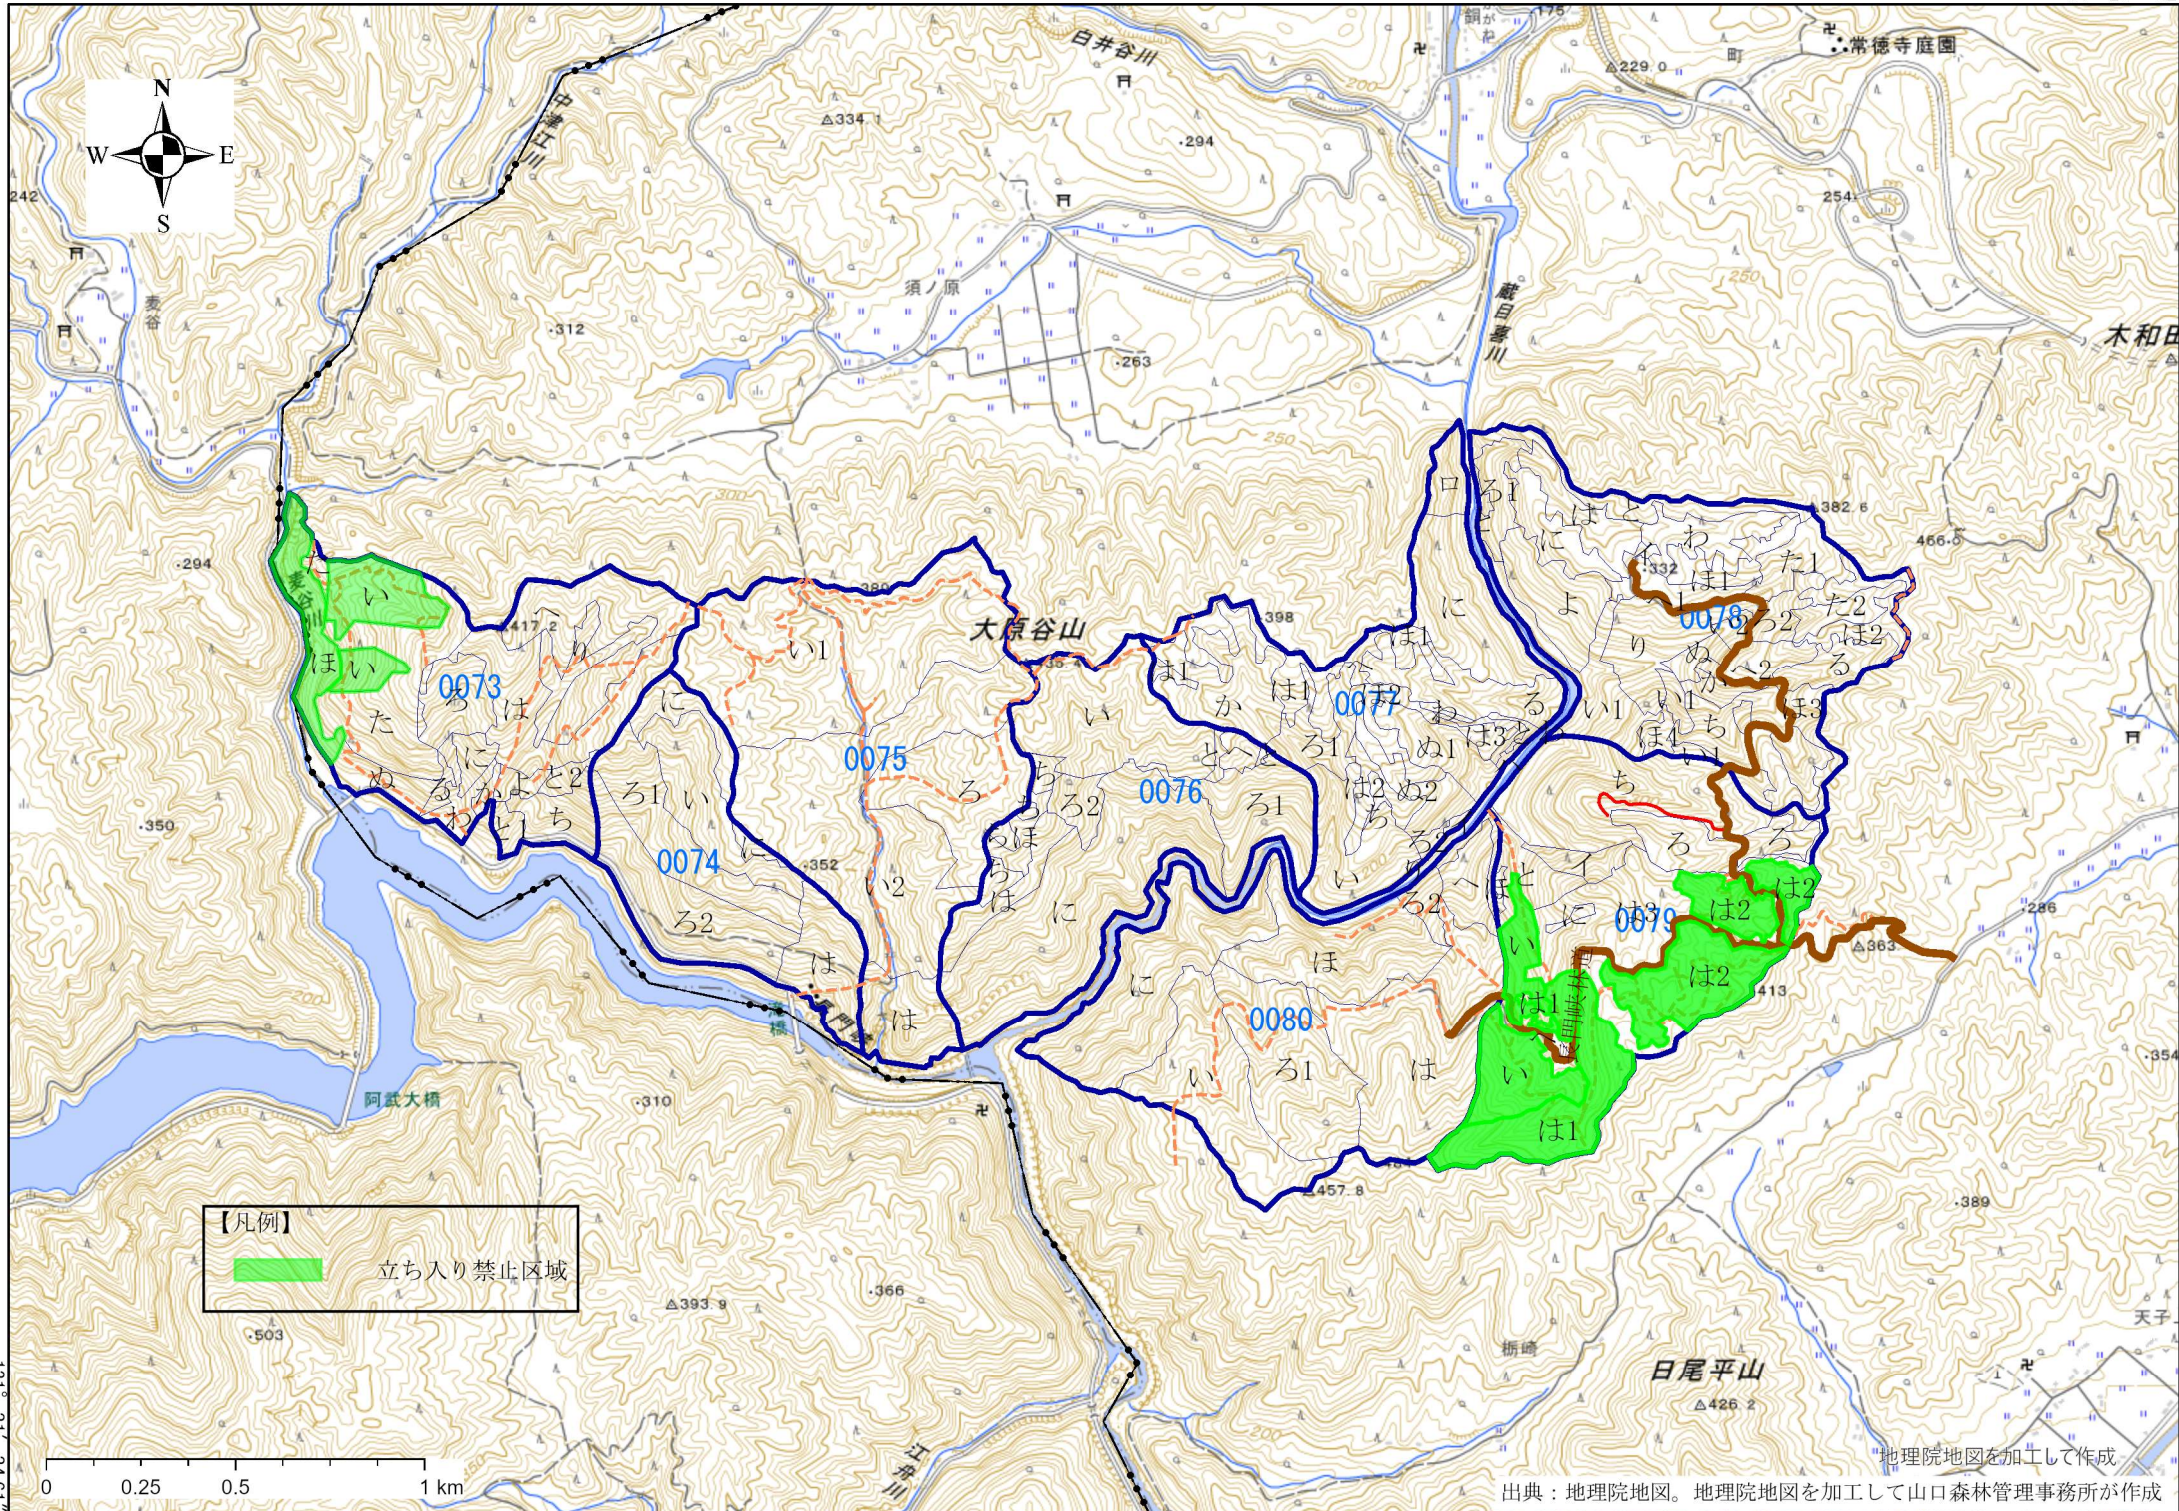

【凡例】  
 立ち入り禁止区域

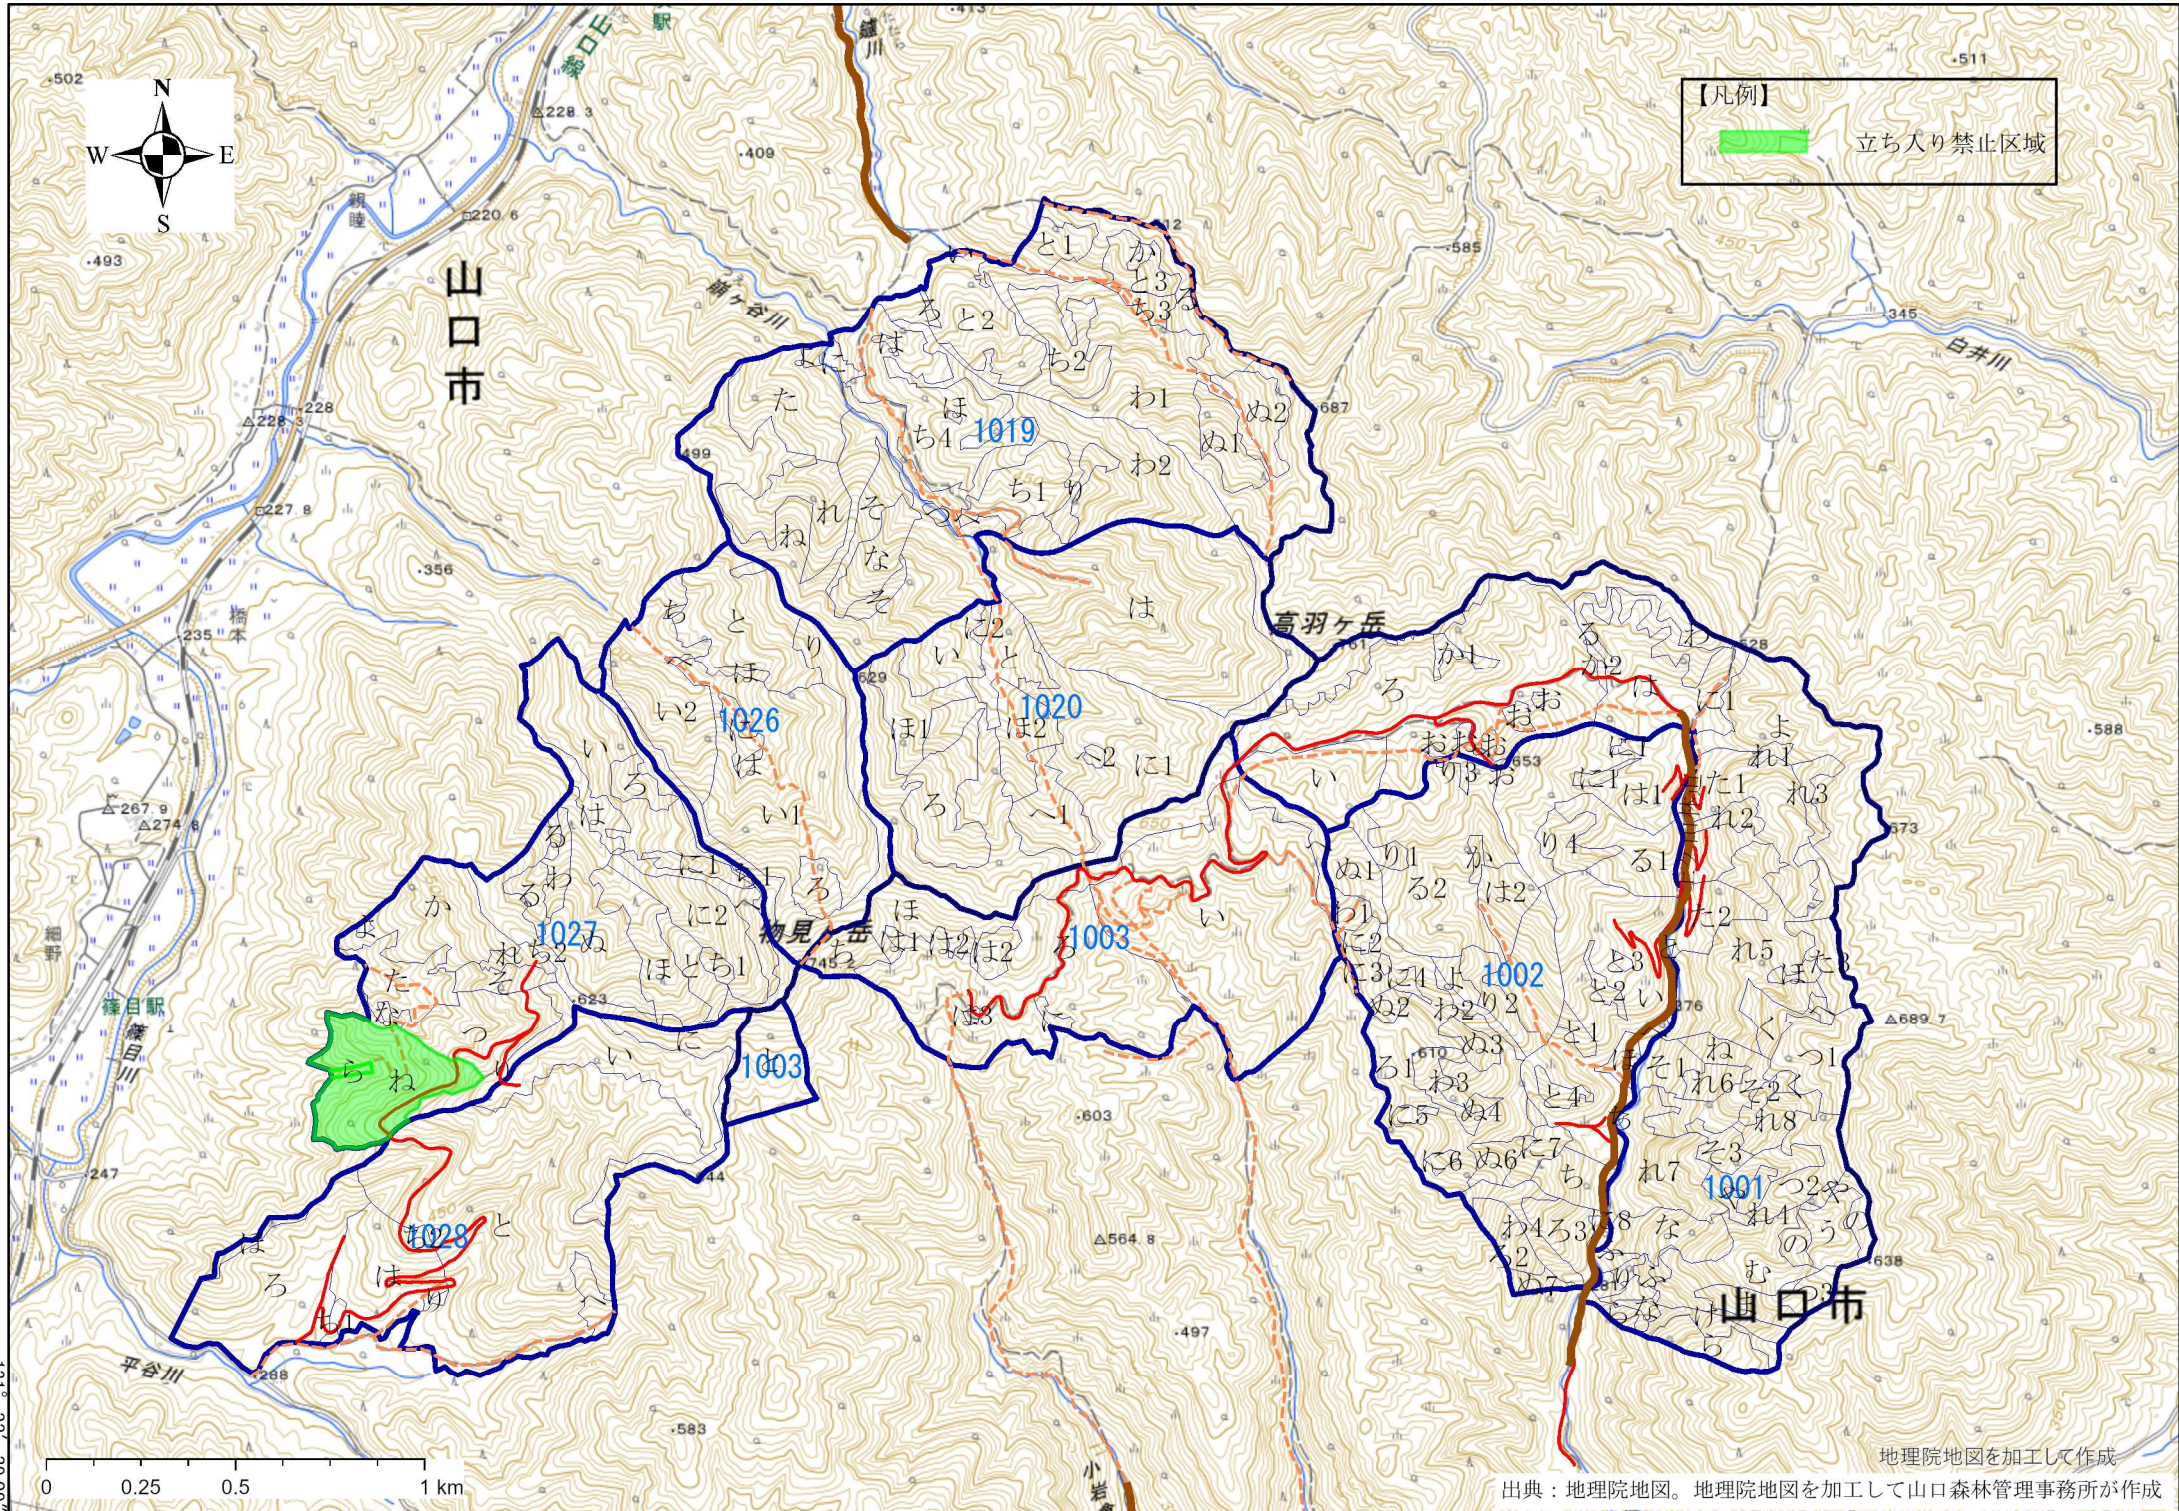

【凡例】  
 立ち入り禁止区域

