

仕様書

1 業務名

「森林のアートギャラリー」アートパネル設置

2 設置場所

熊本市西区京町本丁 2 番 7 号

九州森林管理局（正門左側壁面及び東側フェンス）

3 作業期間

契約締結日の翌日から令和 7 年 12 月 22 日まで

4 作業時間

9 時から 17 時までの間で発注者と協議のうえ、決定するものとする。

5 概 要

熊本市内に所在する中学校から応募のあった作品の中から当局が選考したグループの生徒達に、用意したアートパネル（高さ 1.4m×幅 4.5m）に絵画を作成させ、九州森林管理局正門左側壁面及び東側フェンスに展示するものである。

（1）下地処理

請負者はコンパネ（高さ 1.4m×幅 0.9m）5 枚 1 組を材料にアートパネル、作品のタイトル看板を作成し、ペイント等の吸い込み防止の下地処理を施す。

（2）指定学校への搬入及び回収

下地処理済みのアートパネルを、指定した学校と日程等調整を行い搬入する。

また、完成期限までに学校と連絡調整を図り生徒達が仕上げた作品を回収する。

（3）表面保護・着色処理

回収した作品の表面に防水・日焼け防止等の塗装処理を施す。併せてアートパネル及びタイトル看板の額縁全体に保護着色処理を行う。

（4）作品タイトル看板及び「思い板」の作成

作品タイトル看板及び「思い板」に、指定する内容を記載しアートパネルと同様に表面保護処理を施す。

思い板の図部分については、回収したアートパネル写真を撮影し掲載する。

また、掲載する写真については九州森林管理局の担当者宛メール等で送付する。

（5）設置

アートパネル・作品タイトル・「思い板」を、現在設置されているものと同じ方法で設置する。

（ア）正門左側壁面（1 点）

指定する既設のアートパネル 1 点を撤去し適正に廃棄処分又は、指定した学校に納めた後に、土台にアートパネルを設置する。

(別添 1 の写真下段を参照)

(イ) 東側フェンス(5 点)

指定する既設のアートパネル 5 点を撤去し適正に廃棄処分又は、指定した学校に納めた後に、額縁に保護着色処理を行った上でアートパネルを設置する。

(別添 1 の写真上段を参照)

(ウ) 「思い板」の設置

指定する既設の「思い板」(各校から提出された 200 字程度の文章) 6 点を撤去し適正に廃棄処分又は、指定した学校に収めた後に、新たにアクリル板に印刷し、正門左側壁面はタイトル右側に設置し、東側フェンスはタイトル下に設置する。

(別添 2 「思い板」設置標準図)

(エ) 正門及び東側フェンスのアートパネル及び「思い板」の額縁及び土台造り替え

指定する既設の木製額縁及び土台を撤去し、適正に廃棄処分した後、木材を使用し、アートパネル及び「思い板」を設置するための額縁及び土台を別添 3 を参照し作成する。額縁及び土台については木材全体に保護着色処理を行ったうえでパネルを設置する。

なお、正門左側壁面の「思い板」は、コンクリート壁面に別添 2 により設置すること。

6 物件の規格及び数量等

別添 4 「内訳書」のとおり

7 その他

- (1) 作業を実施する前に、担当者と詳細な打ち合わせを行うこと。
- (2) 作業場所が道路に接しているため、歩行者、一般車両等に注意し安全に作業を進めること。
- (3) 作業が土・日曜日などになる場合はその都度、監督員の指示によること。
- (4) その他作業については監督員の指示に従うこと。
- (5) 履行期限までに完了検査も行う。

別添 1

〈東側フェンス〉

パネルの取り替え(タイトル看板・思い板含む) 5 点



〈正門左側壁面〉

パネルの取り替え(タイトル看板・思い板含む) 1 点




○思い板設置標準図



- ・東側フェンス(5点):W400×H297×D5mm
- ・正門左側壁面(1点): W420×H297×D5mm(A3 サイズ)

解説文


仕様:アクリル5t骨白出力シート張り上げ
アクリル5t
インクジェット印刷貼

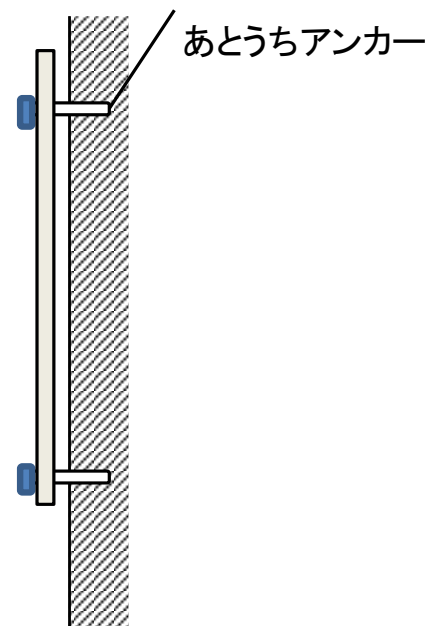


化粧ボルト+スペーサー

【イメージ図】

《正門左側壁面》

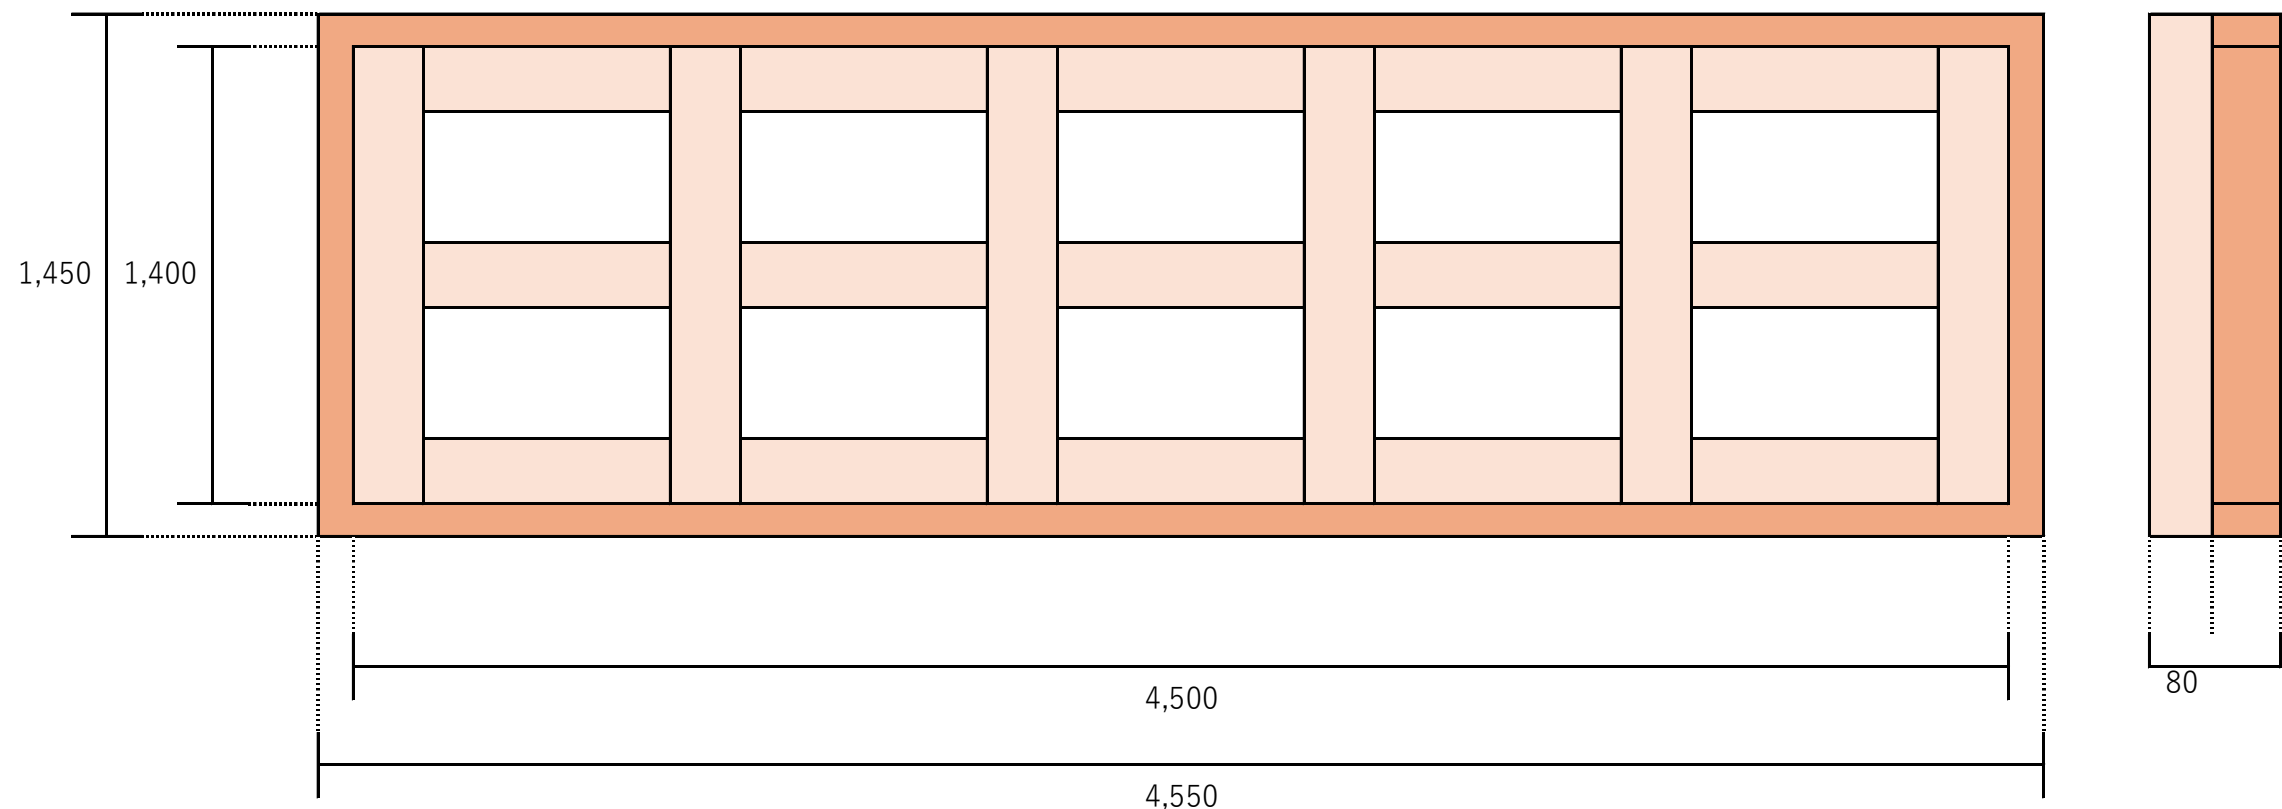


【土台（正面）】

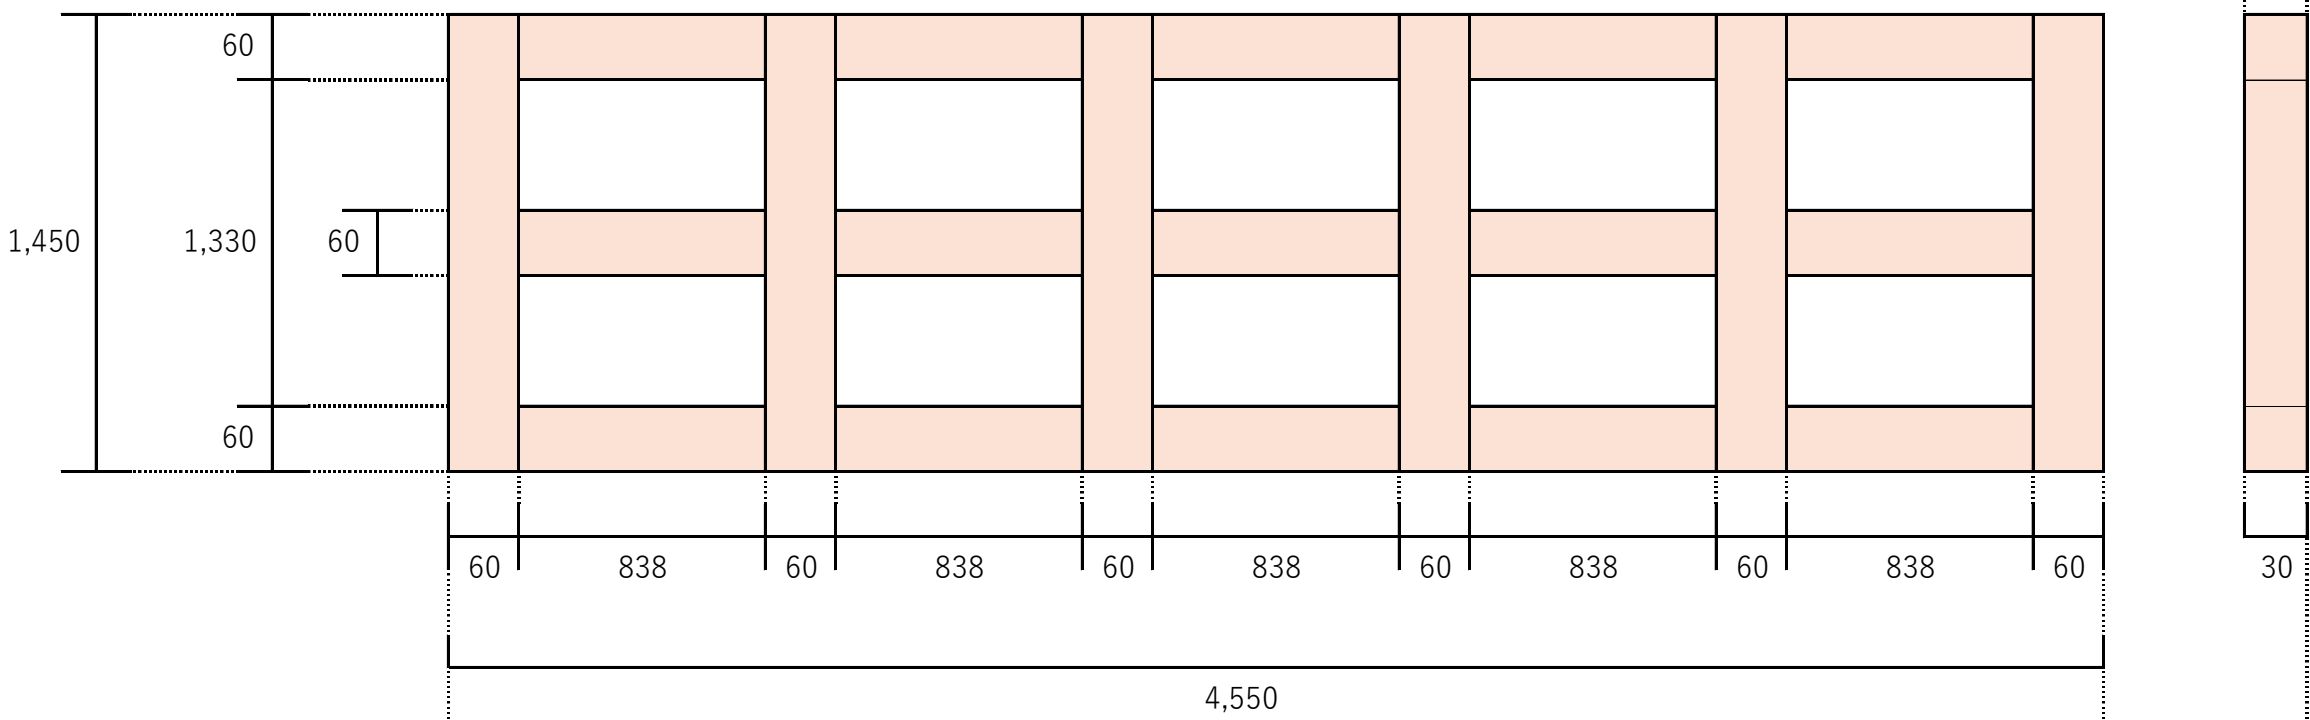

【額縁（正面）】




【側面】

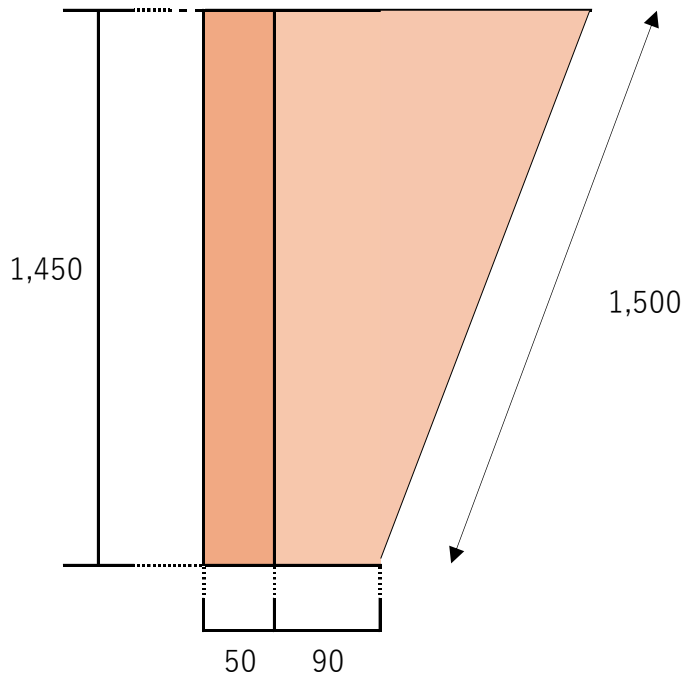


正門左側壁面 「タイトル看板」


【イメージ図】

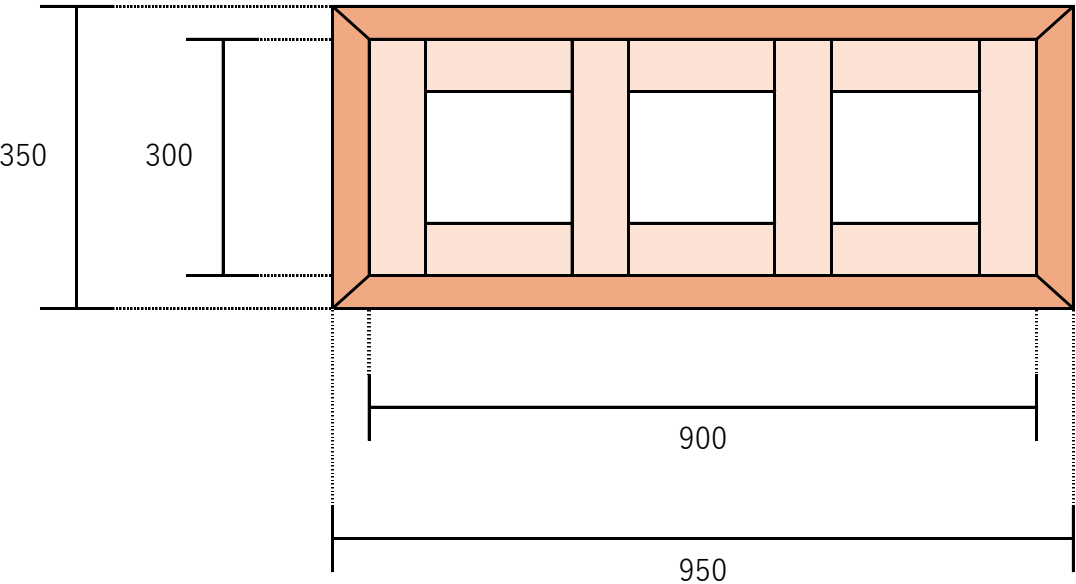

【土台】

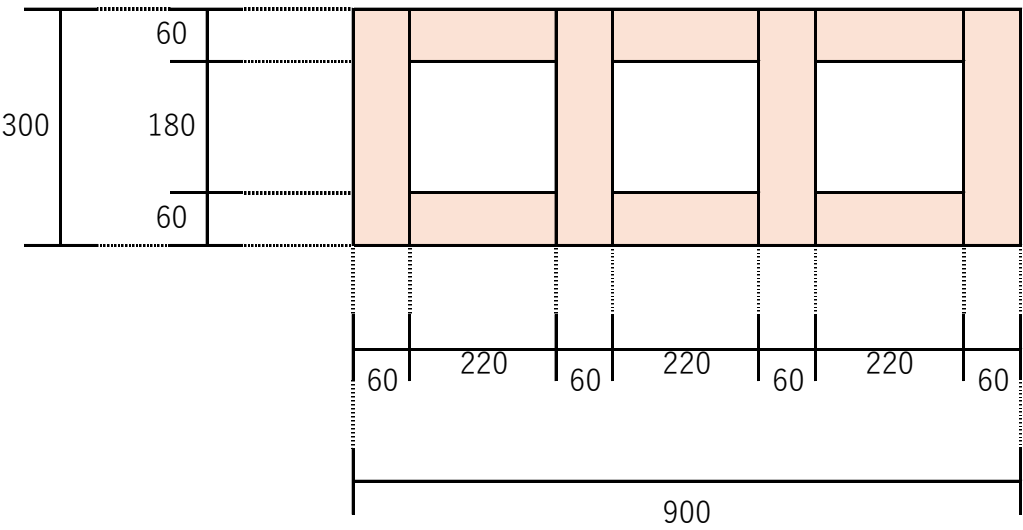


【額縁】


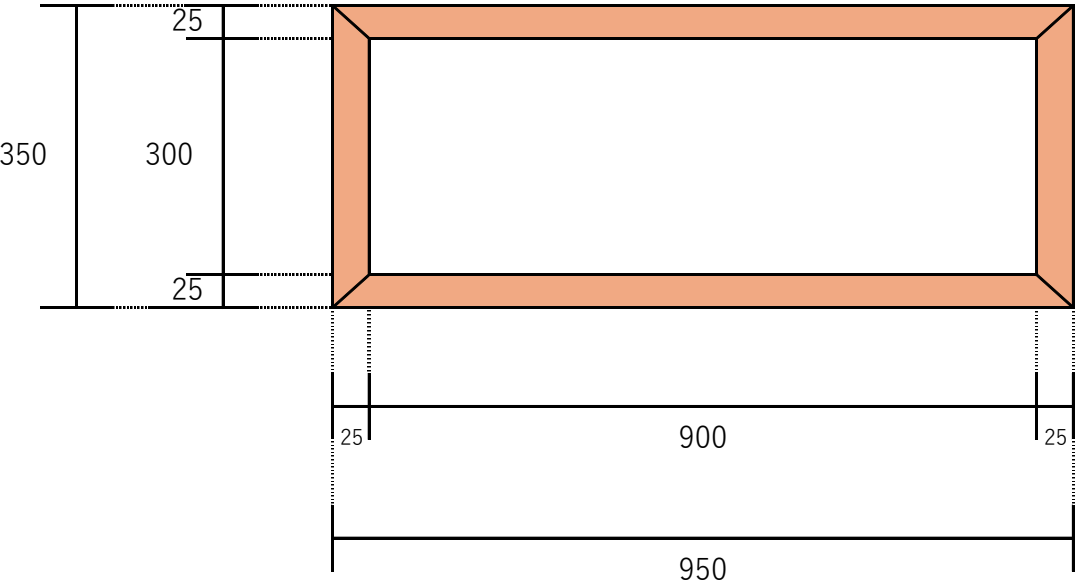


《東側フェンス（5箇所）》


【イメージ図】

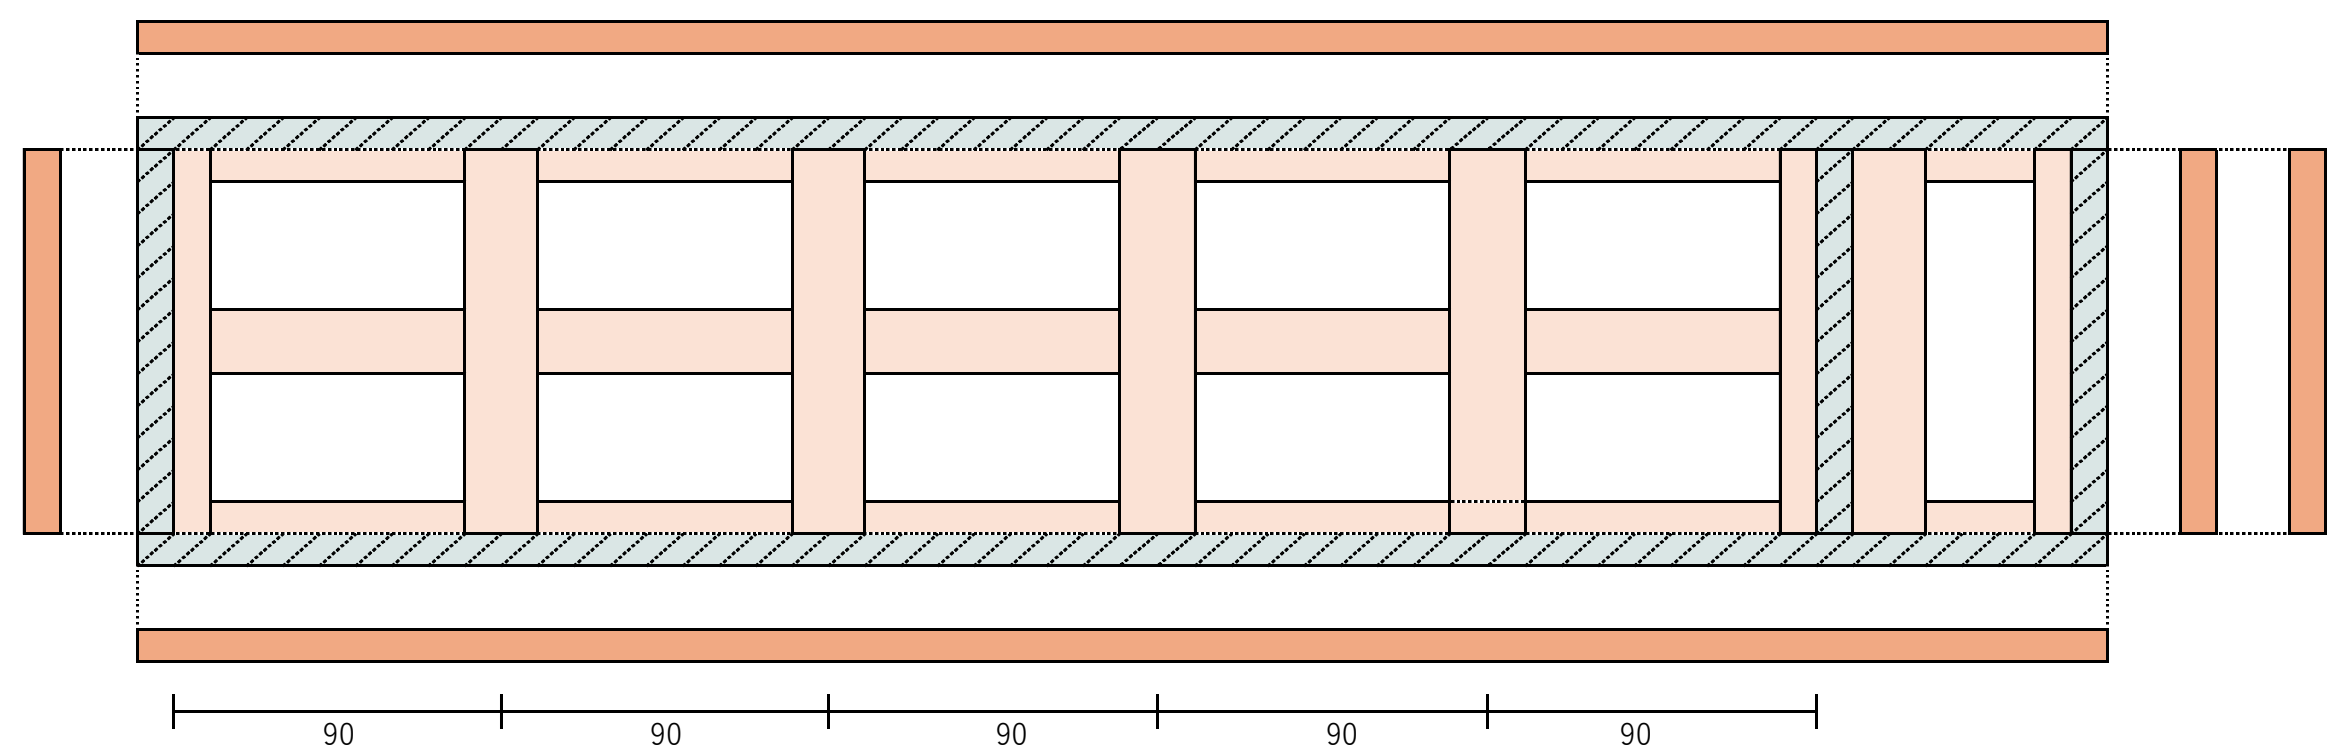


(側面)

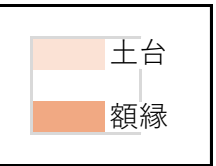 

【土台 (正面)】

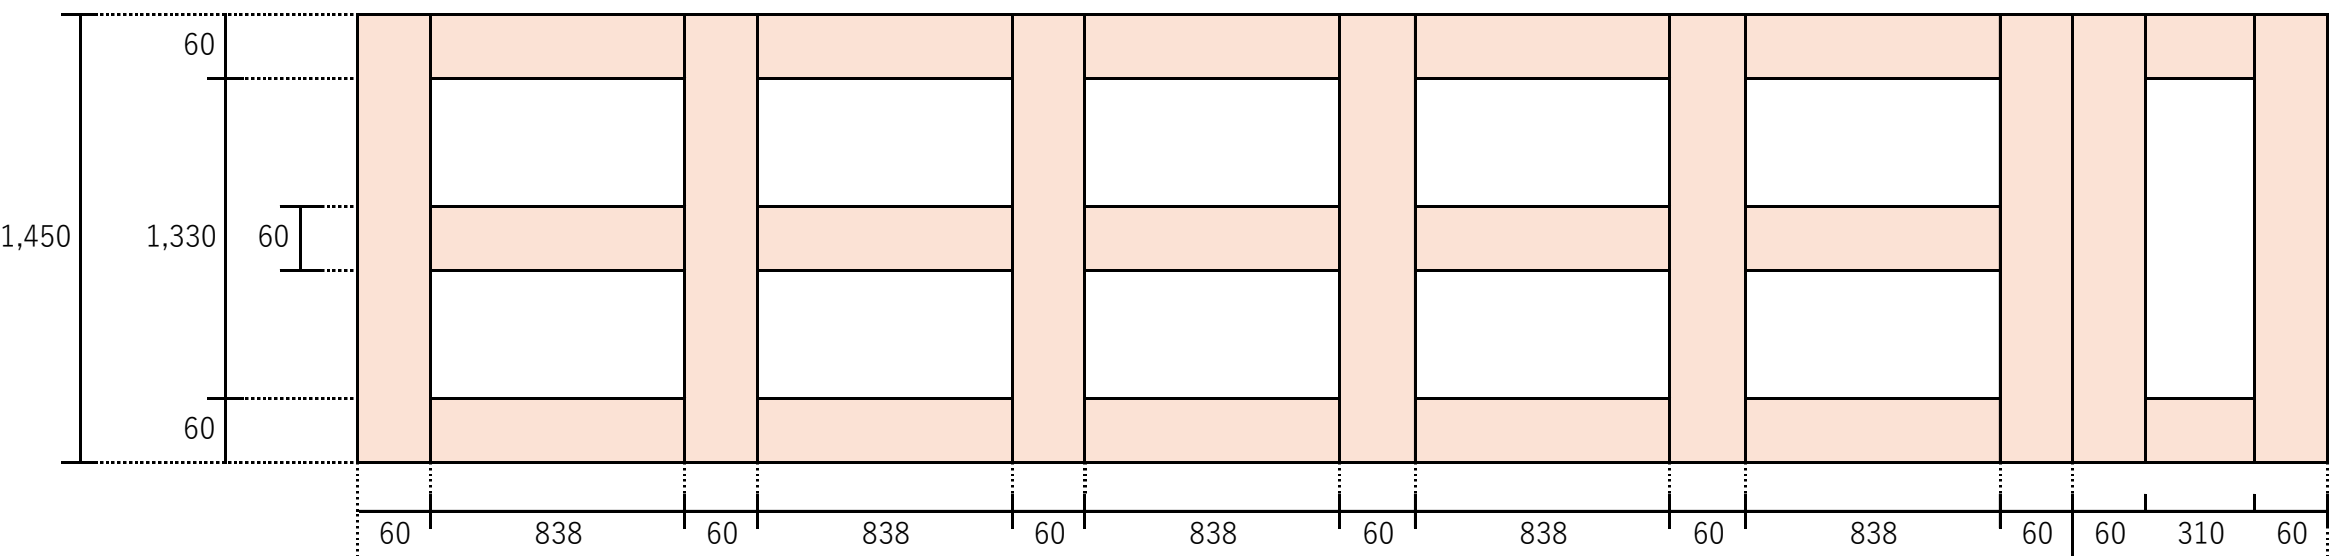

【額縁 (正面)】

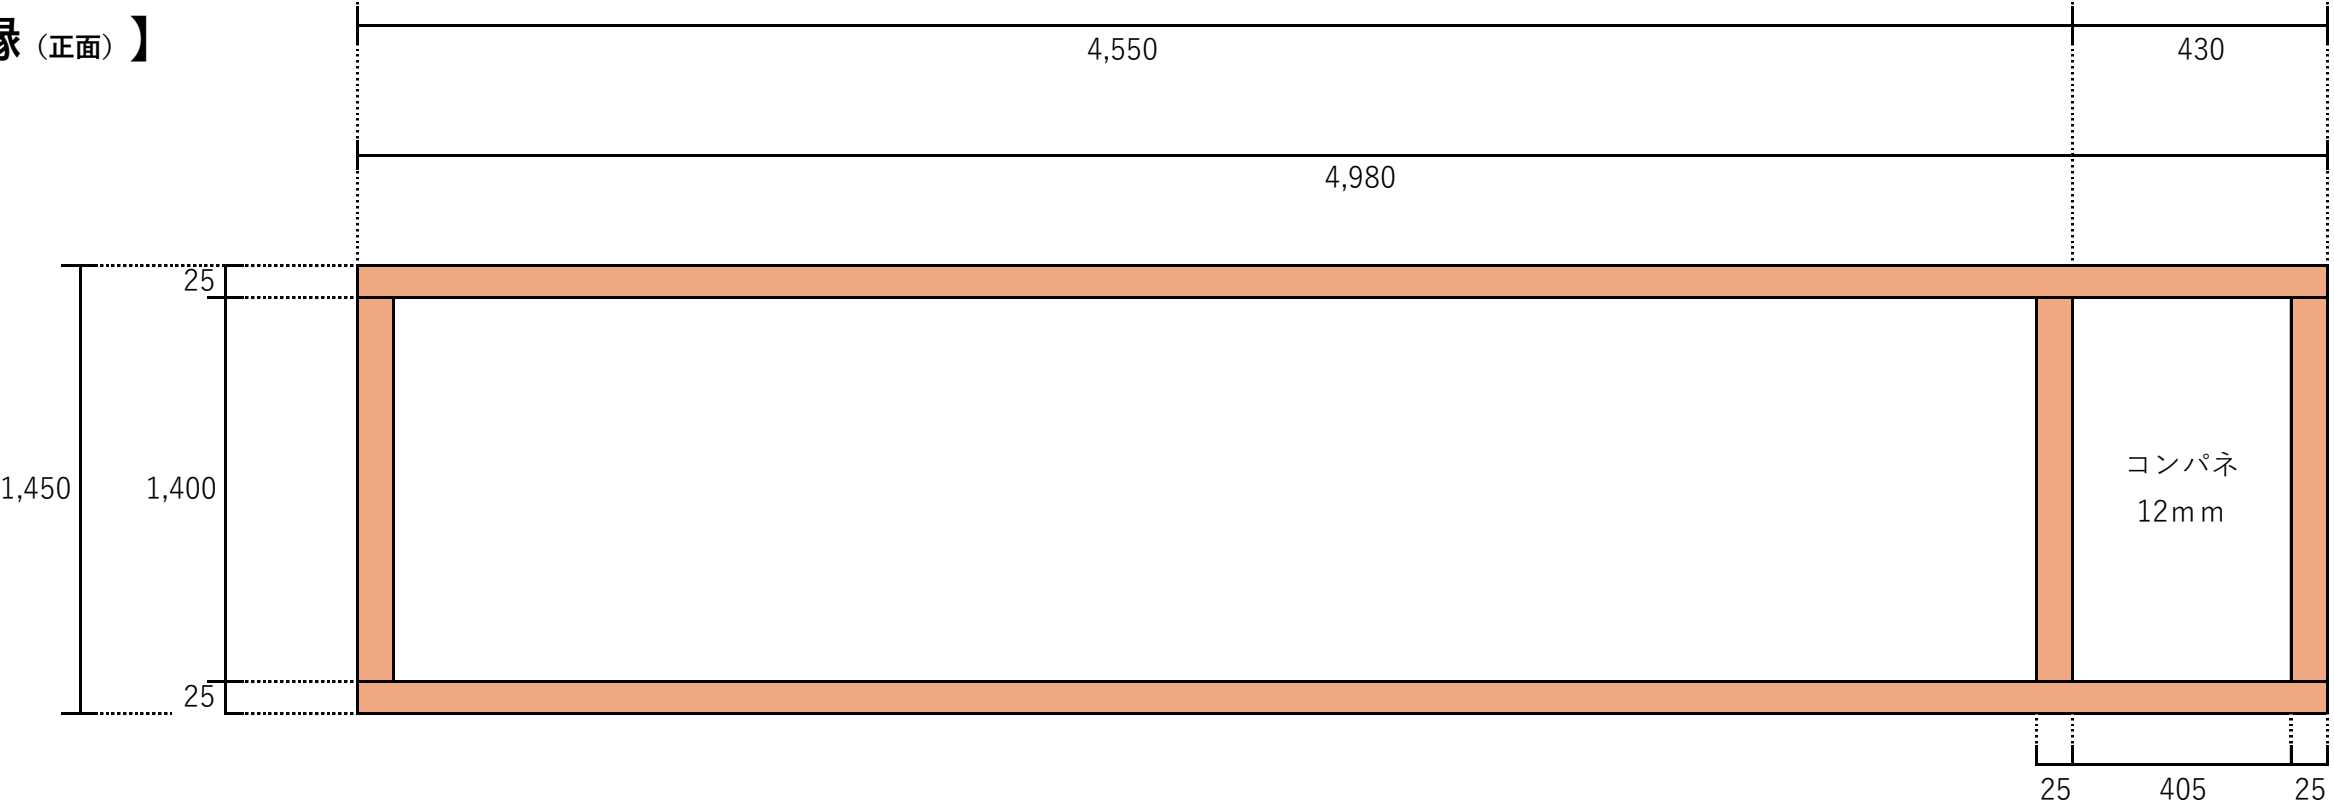

80

30

4,550

4,980

25

1,400

25

25

405

50

コンパネ
12mm

内 訳 書

品 名	品 質 ・ 規 格	数量	単位	備考
(アートパネル作業)				
パネル下地処理	針葉樹合板 H1400mm×W900mm×D12mm 5枚1組	6	点	下地塗料(アクアグランドコート) 上塗塗料(アレスアクアグロス)
パネル・額縁保護・着色処理		6	点	水性ペイント保護塗料 木材保護着色塗料(キシラデコール)
旧パネル撤去・新パネル取付		6	点	
(土台・額縁作業)				
旧土台・額縁撤去 新土台・額縁設置	スギ材	6	点	
土台塗装(保護)		6	点	木材保護着色塗料(キシラデコール)
(作品タイトル看板作業)				
看板下地処理	アルミ複合板 H900mm×W300mm×D3mm 5点 アルミ複合板 H300mm×W900mm×D3mm 1点	6	点	
文字書き		6	点	
看板表面・額縁等塗装(保護)		6	点	上塗塗料(アレスアクアグロス) 木材保護着色塗料(キシラデコール)
旧看板撤去・新看板取付		6	点	
(「思い板」看板作業)				
原稿調整・印刷	アクリル5t骨白出力シート張り上げ(インクジェット印刷貼) H297mm×W400mm×D5mm 5点 H297mm×W420mm×D5mm 1点	6	点	水性ペイント保護塗料
旧看板撤去・新看板取付		6	点	
(運搬)				
新パネル等の運搬	指定学校への搬入	6	点	
	完成品の回収	6	点	
旧パネル等の運搬・処理		6	点	