


災1 L=42.0m

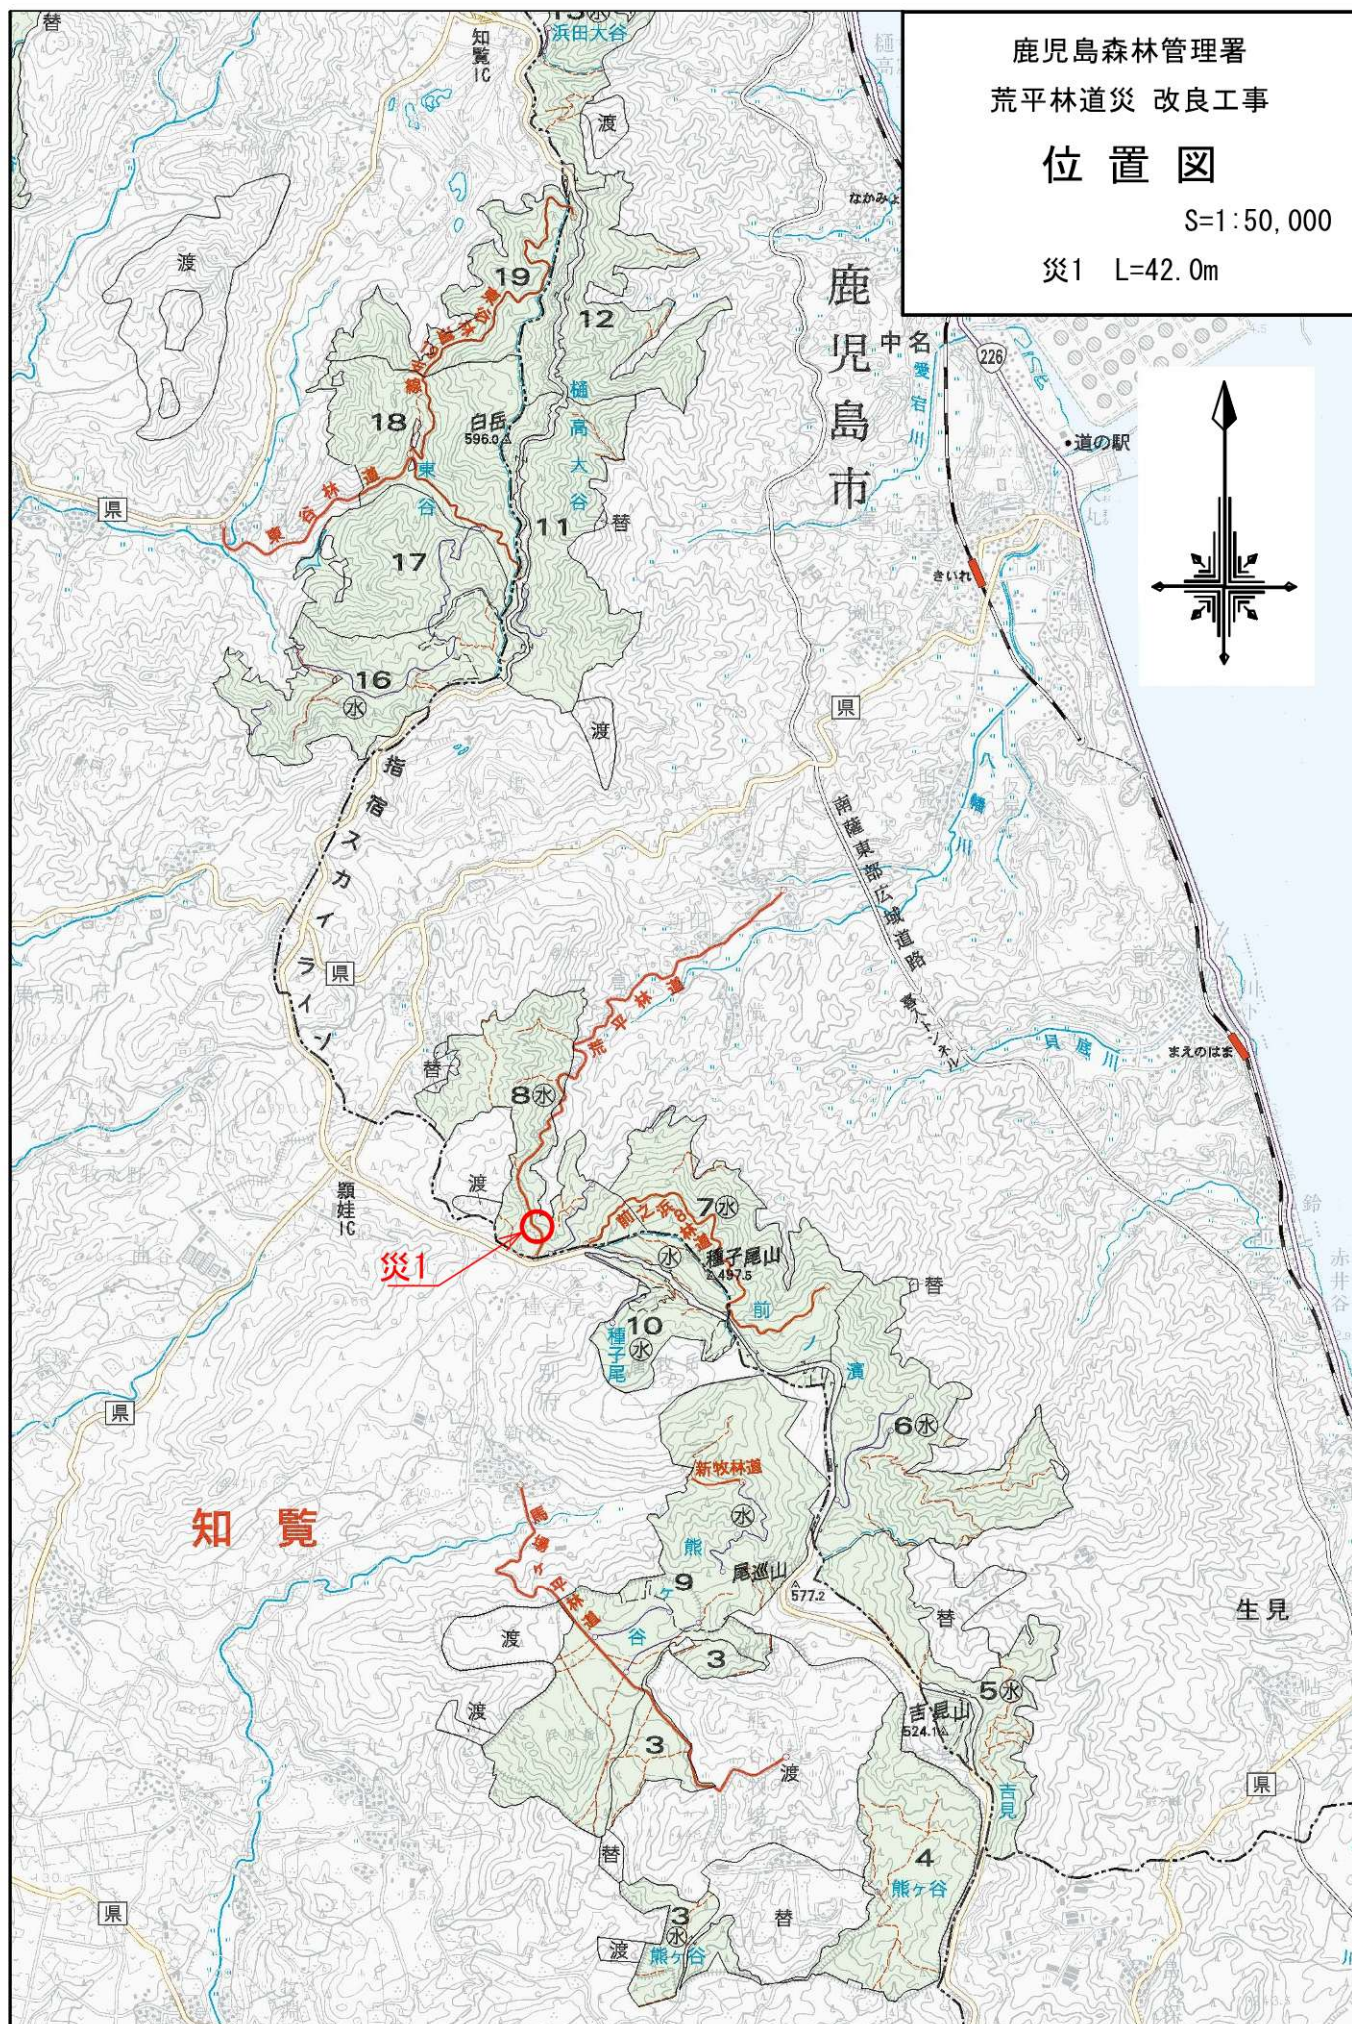

鹿児島森林管理署
荒平林道災 改良工事
平面路線図

S=1:5,000

災1 L=42.0m

