


令和7年度 造林事業(地拵・植付)請負箇所 実測図兼位置図

ぬ2

作業種	国有林名	植栽方法	林小班	区域面積 (ha)	控除面積 (ha)	契約面積 (ha)	苗木本数 (本)
地拵 植付	猪野尾	組合せ 長方形植	2090と	4.82	0.20	4.62	9,650
			2090ち	4.86	0.20	4.66	9,750
計				9.68	0.40	9.28	19,400

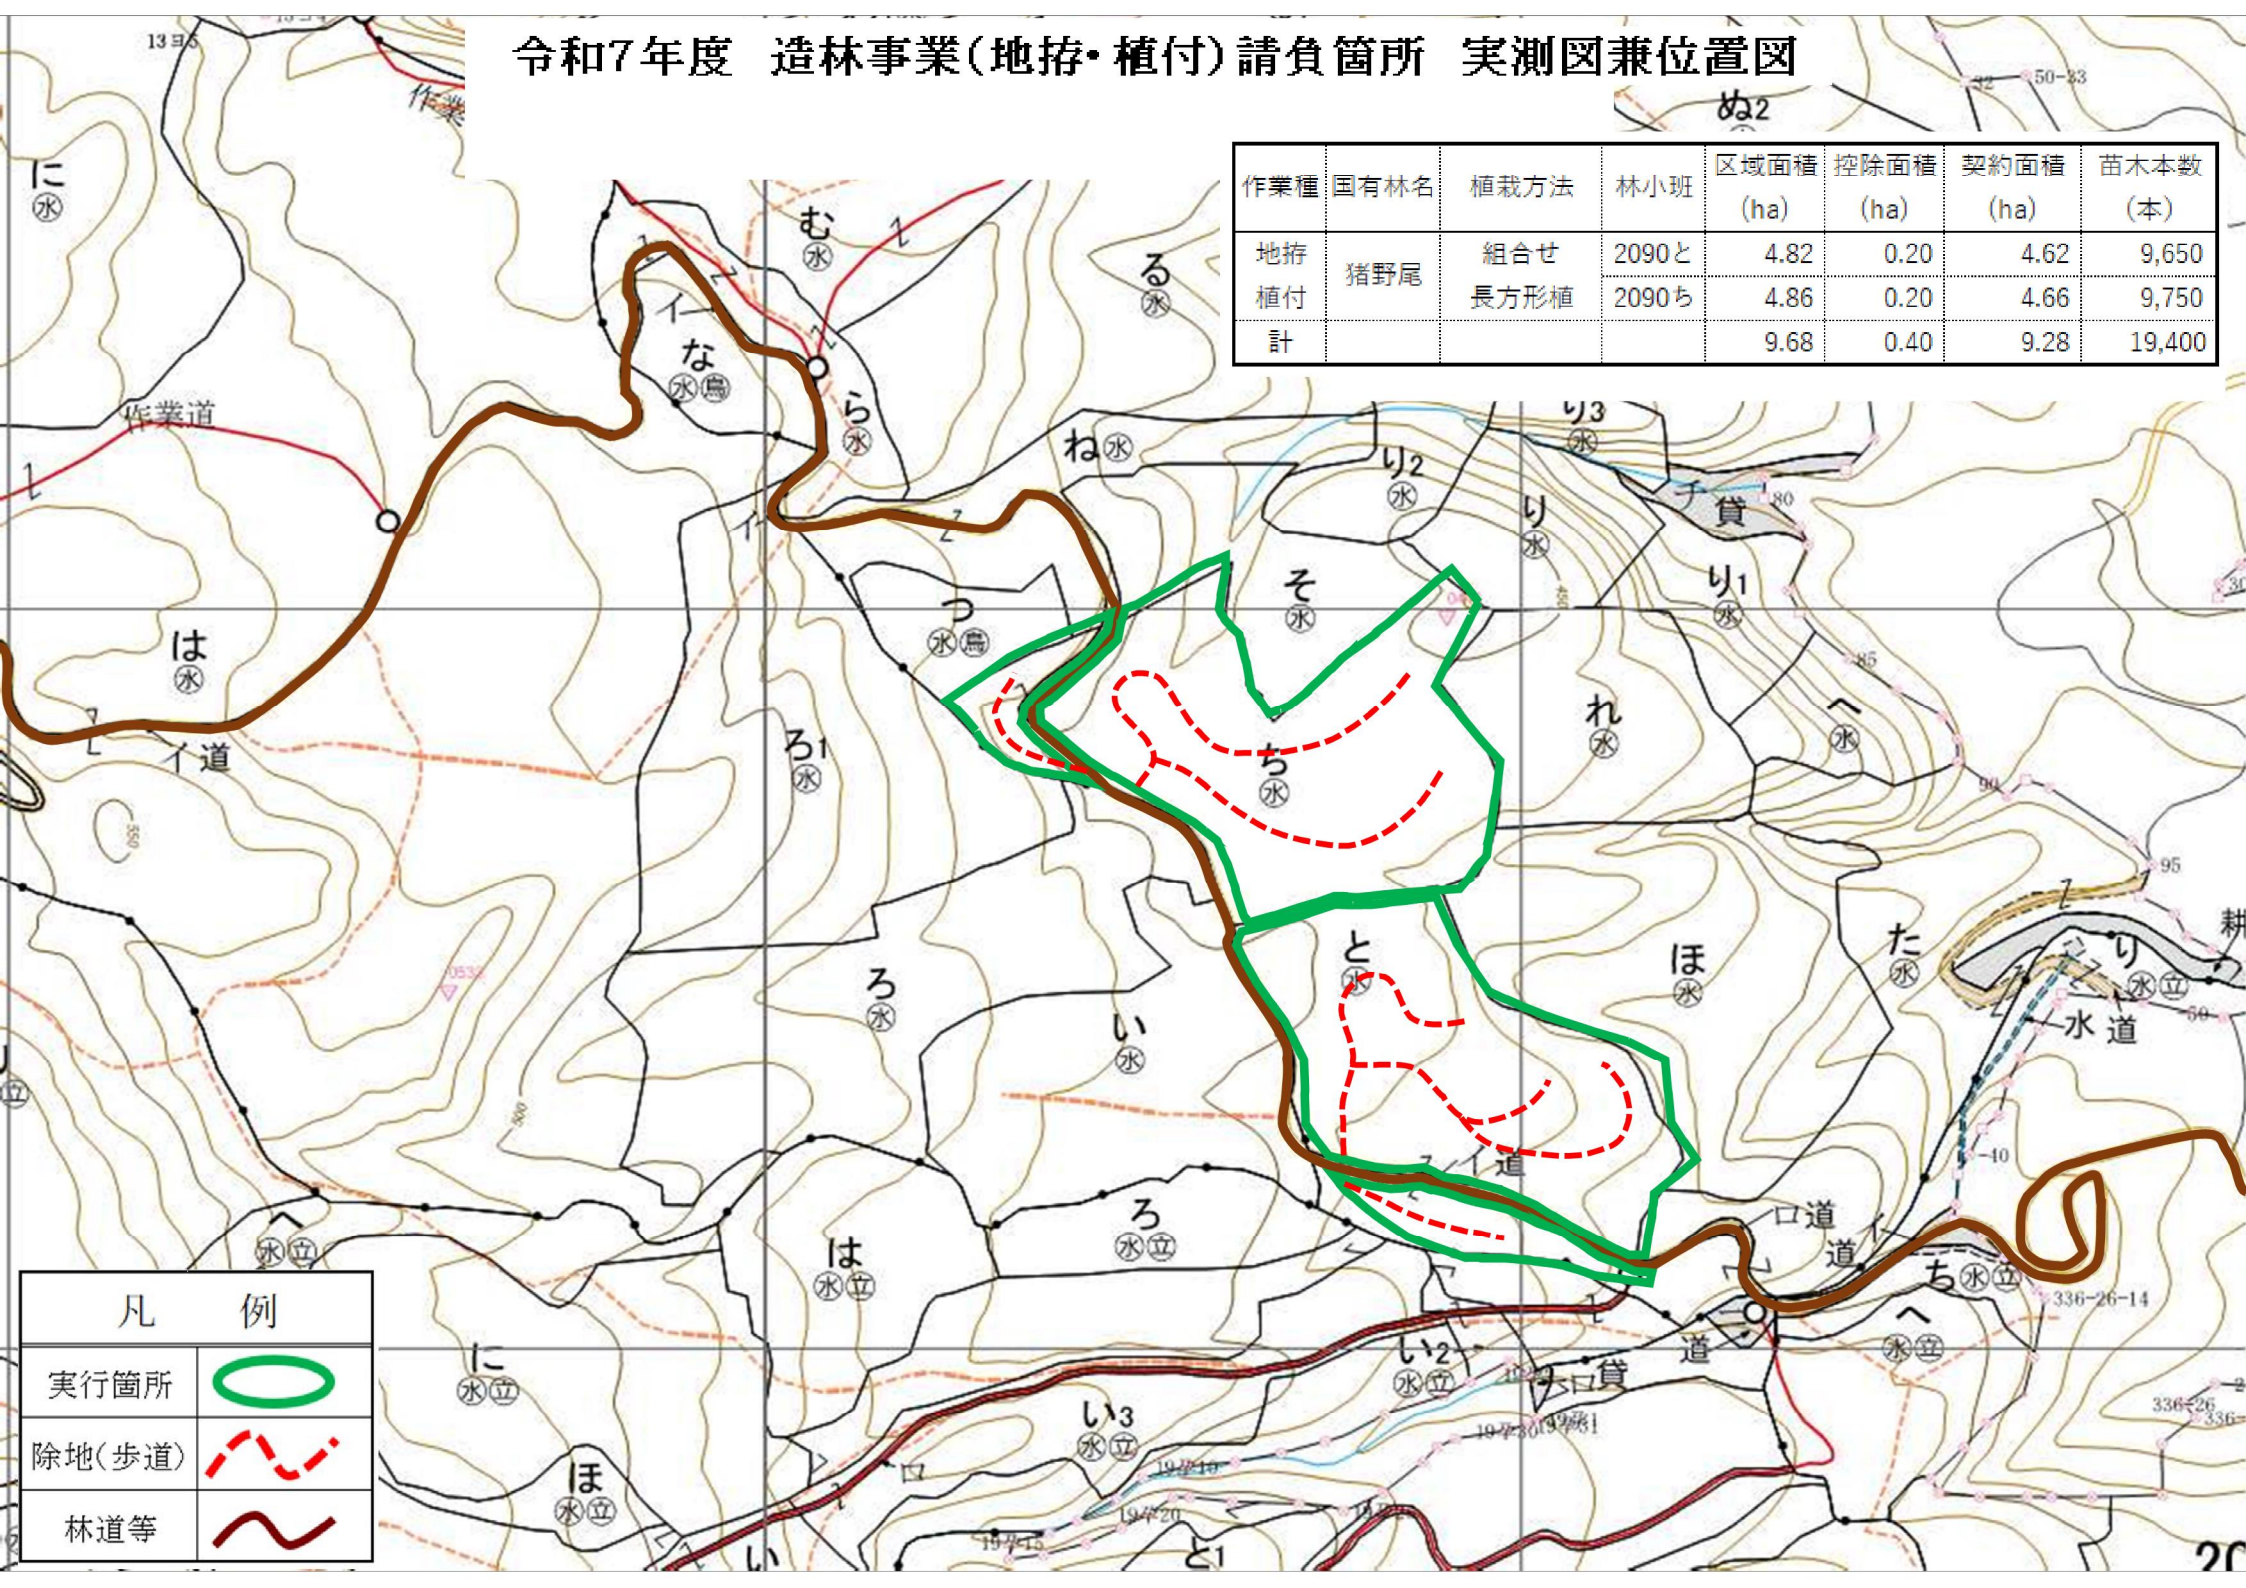


凡 例

実行箇所	
除地(歩道)	
林道等	

令和7年度 造林事業(シカネット) 請負箇所 実測図兼位置図


作業種	国有林名	林小班	区域面積(ha)	シカネット延長 (m)
シカネット設置	猪野尾	2090と、ち	8.50	1,800
		2090と道上	0.51	600
		2090ち道上	0.67	450
計			9.68	2,850

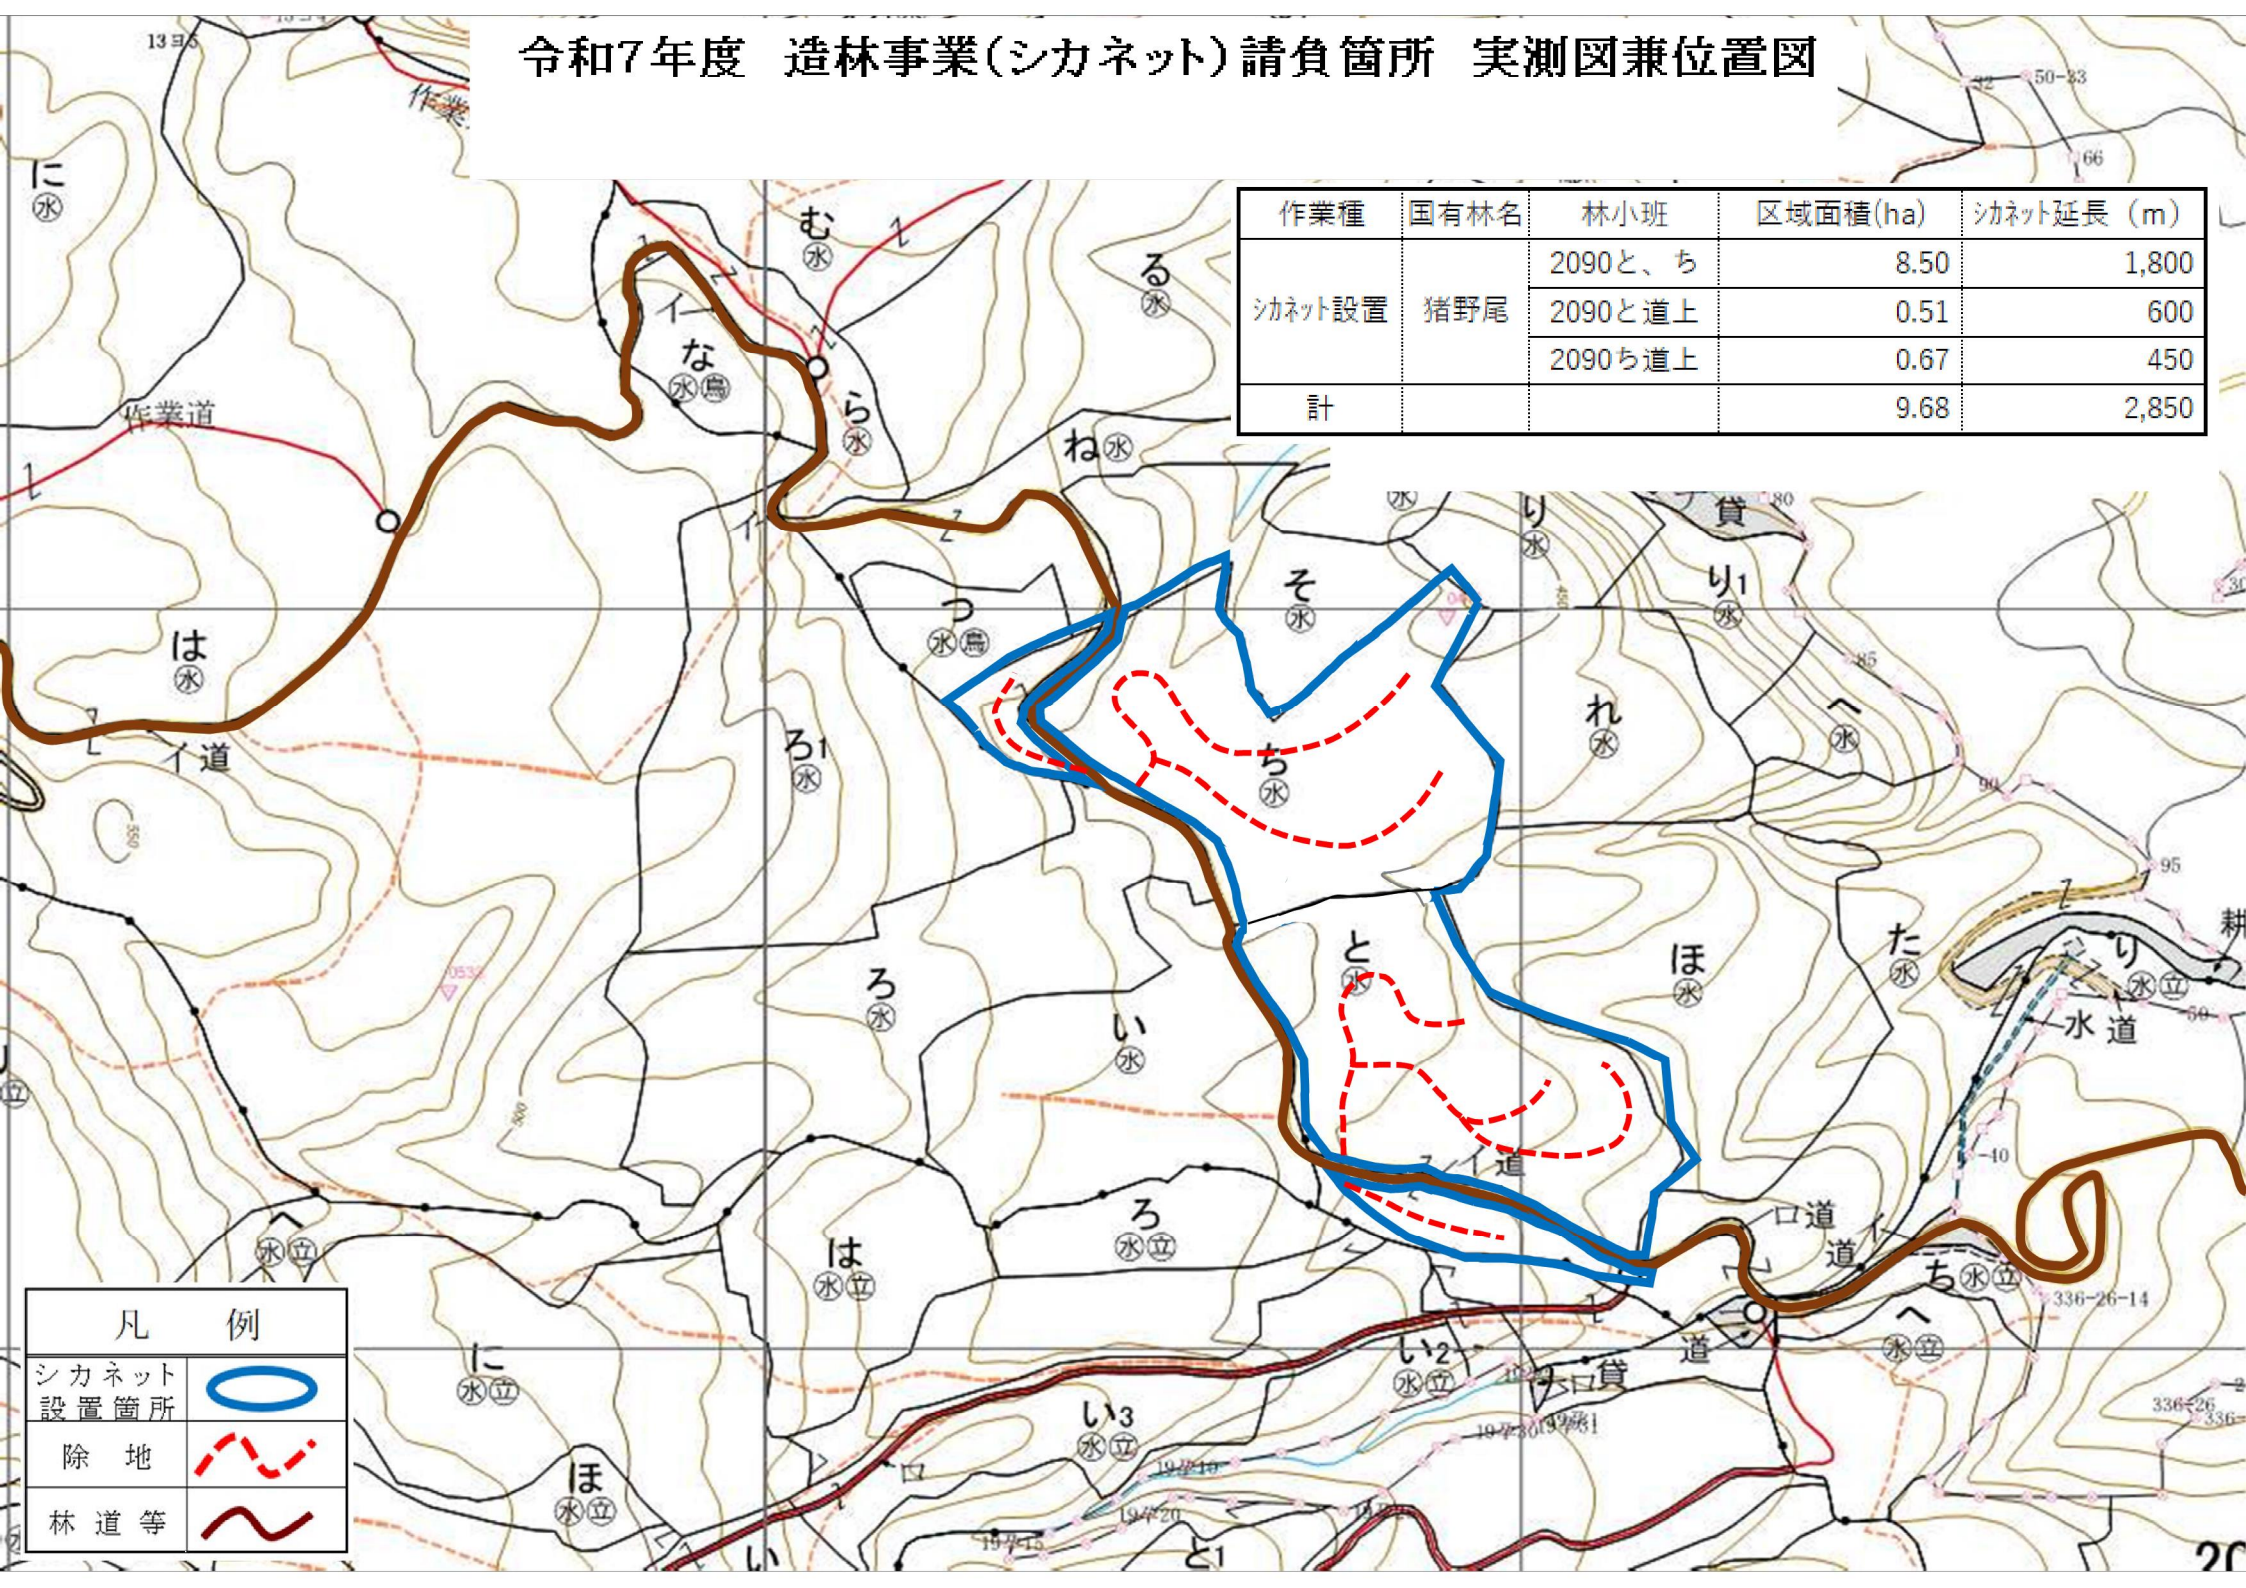

凡	例
シカネット 設置箇所	
除地	
林道等	

令和7年度 造林事業(地拵・植付・シネット)請負箇所 実測図兼位置図


作業種	国有林名	作業区分	林小班	区域面積 (ha)	控除面積 (ha)	契約面積 (ha)	苗木本数 (本)	シネット延長 (m)
地拵 植付 シネット設置	難守	組合せ 普通方形植	2105は14	2.60	0.00	2.60	4,700	1,100

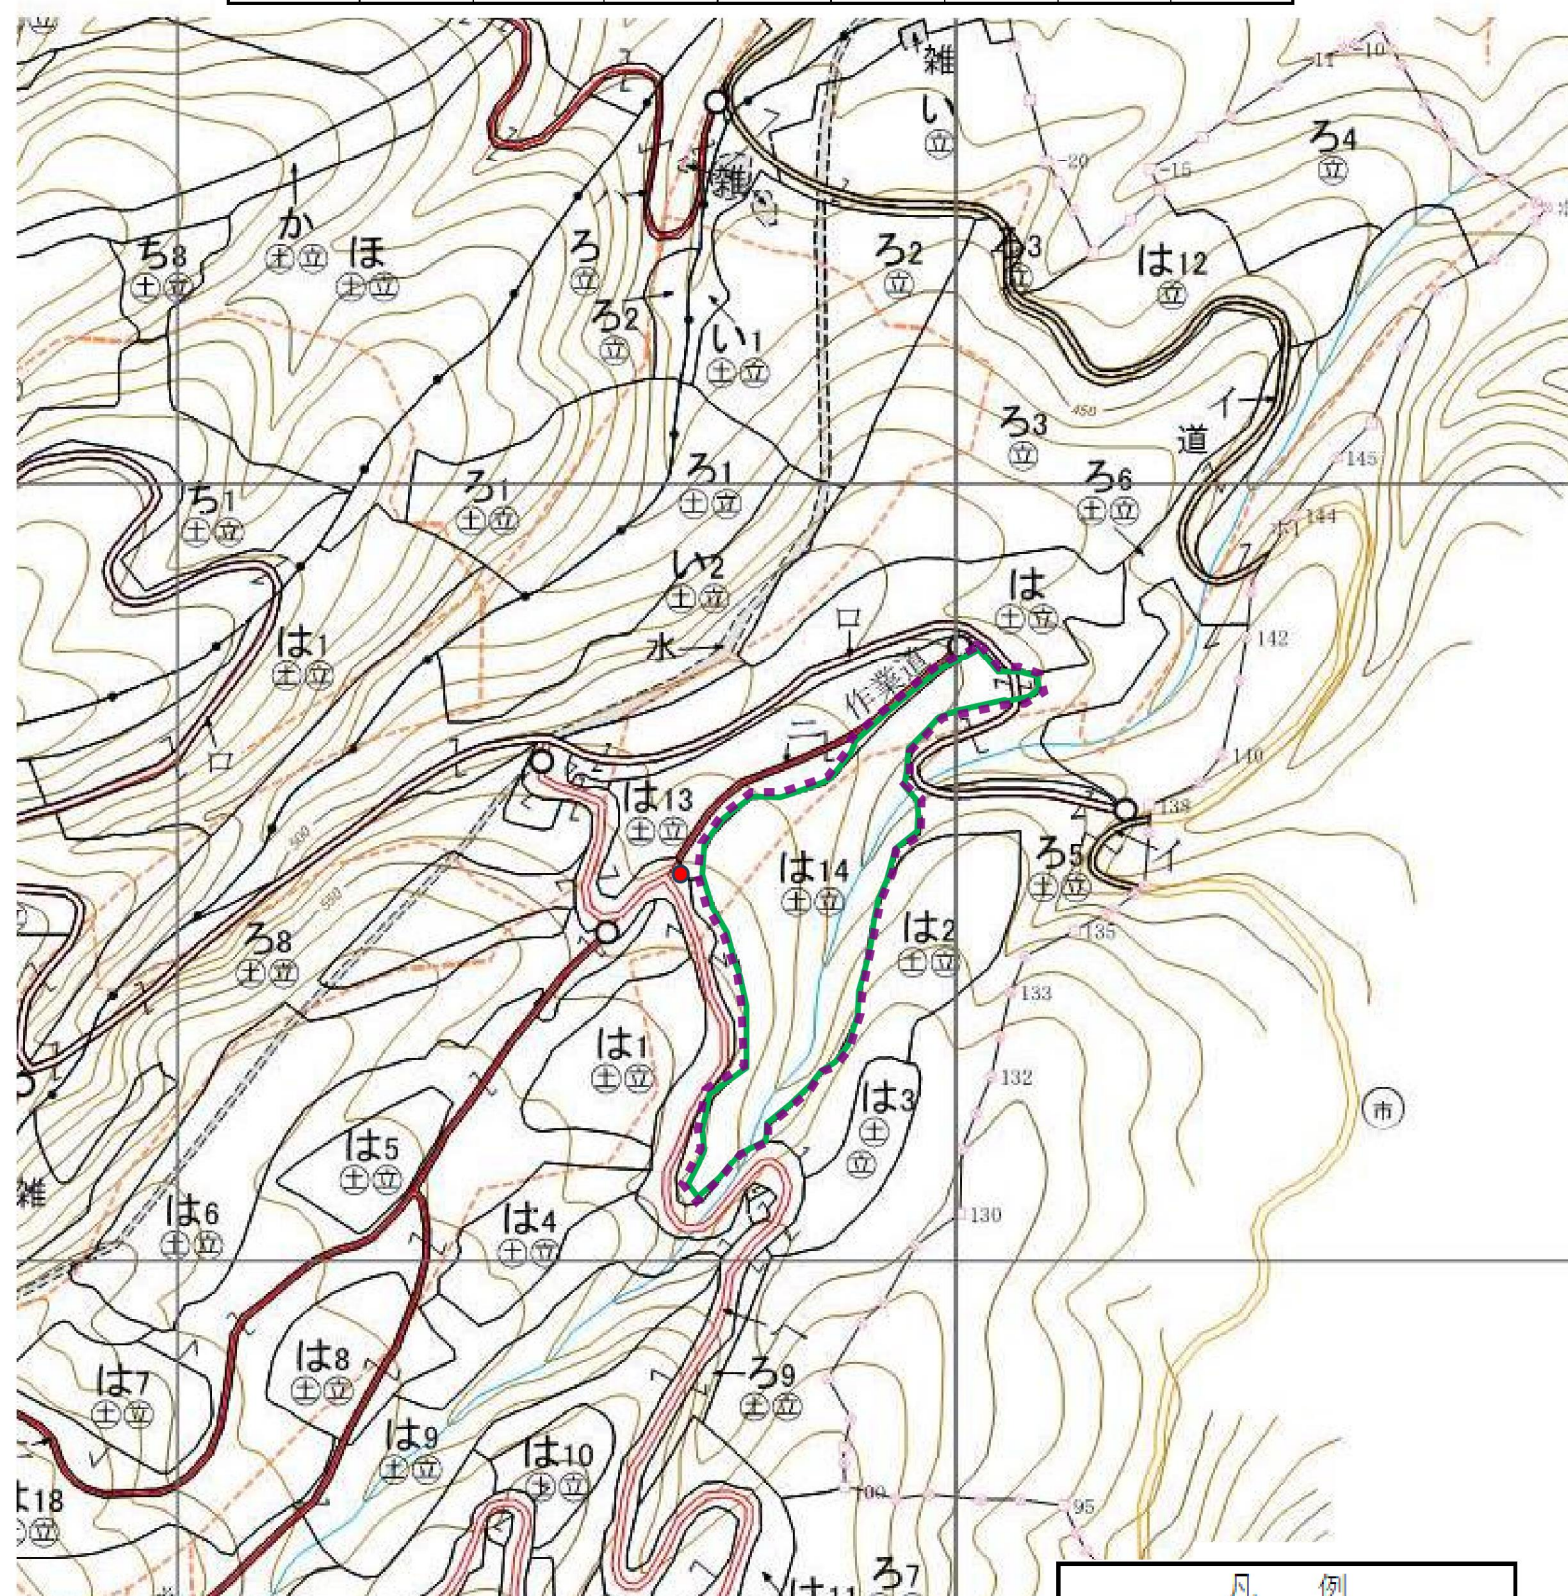

凡 例	
地拵・植付	
除地等	
林道等	
シネット	
縮尺	1/5000

令和7年度 造林事業(地拵・植付・シネット)請負箇所 実測図兼位置図


凡 例	
地拵・植付	
改植	
除地等	
林道等	
シネット	
縮尺	1/5000

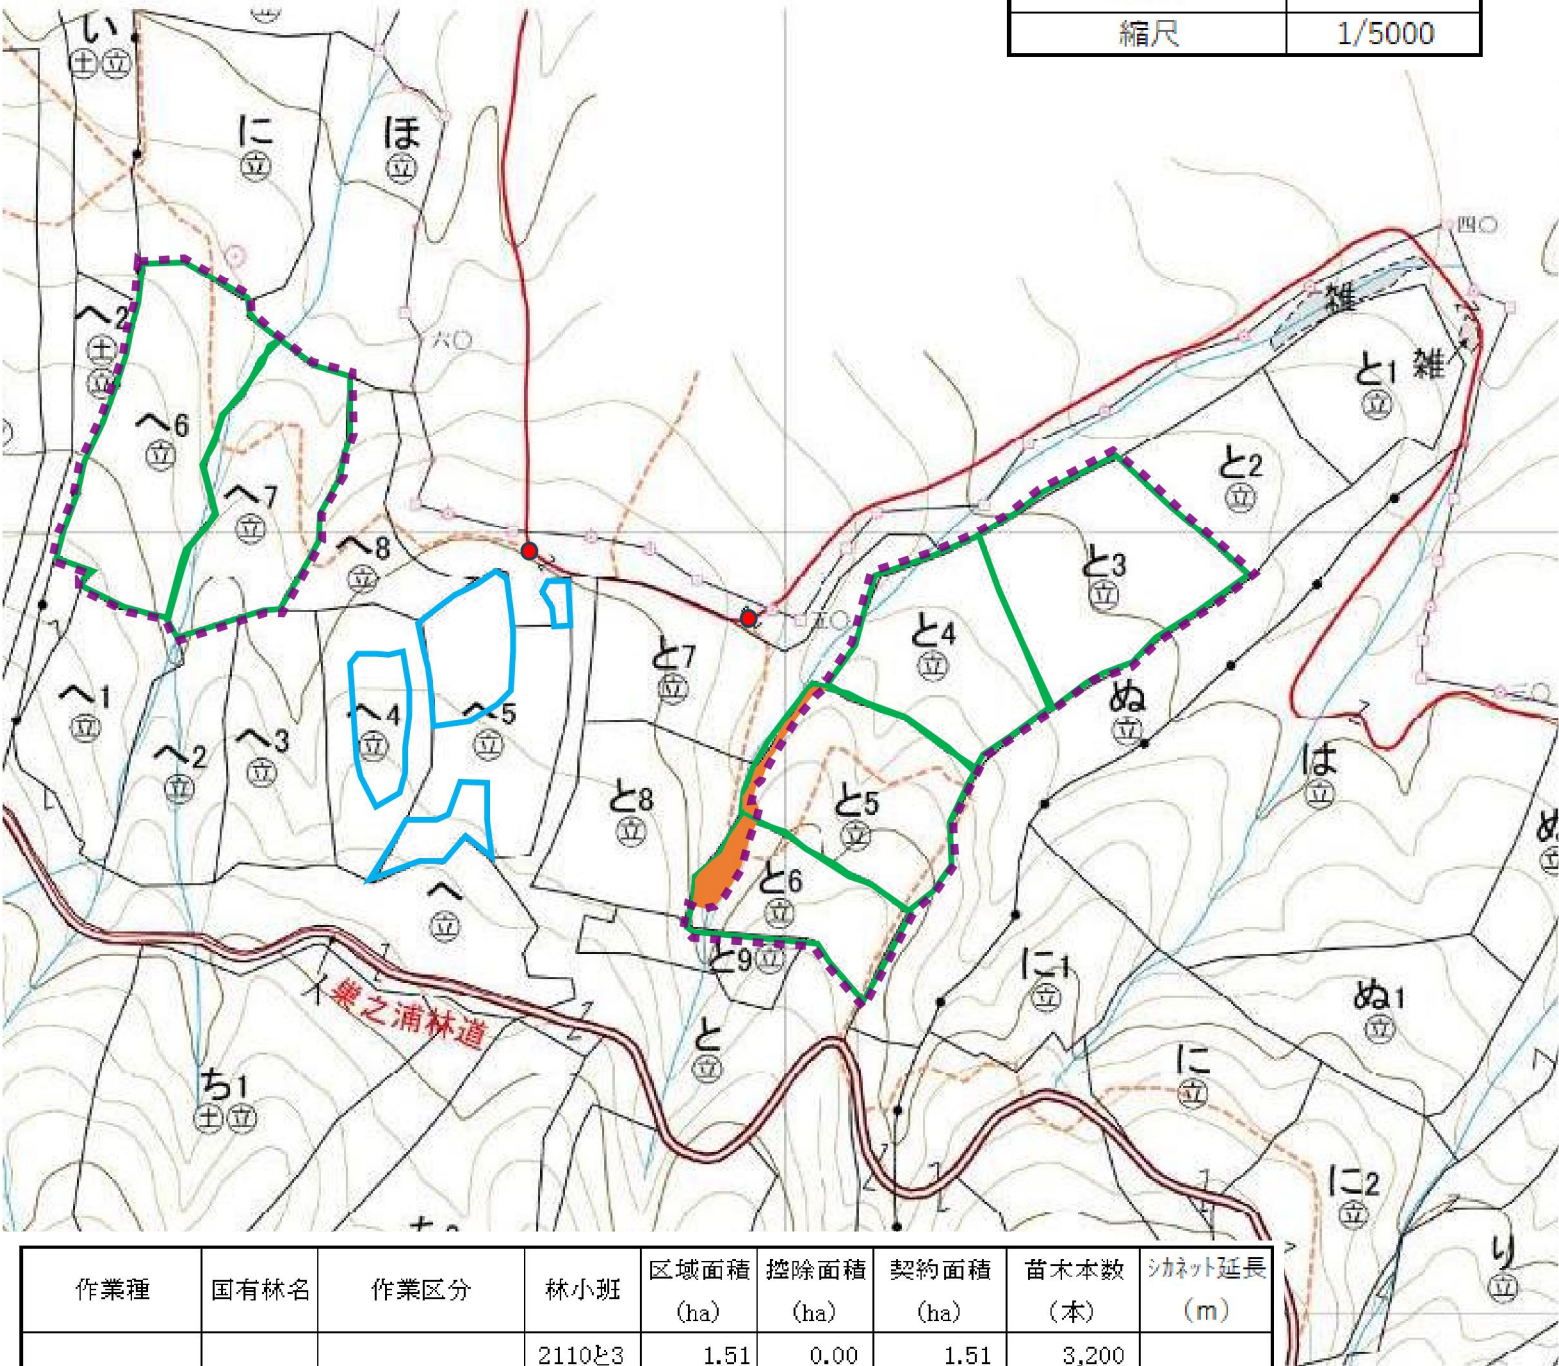

作業種	国有林名	作業区分	林小班	区域面積 (ha)	控除面積 (ha)	契約面積 (ha)	苗木本数 (本)	シネット延長 (m)
地拵・植付 ・シネット	巢之浦	組合せ 普通方形植	2110と3	1.51	0.00	1.51	3,200	1,250
			2110と4	1.16	0.00	1.16	2,450	
			2110と5	1.25	0.07	1.18	2,650	
			2110と6	0.8	0.10	0.70	1,700	
			2110へ6	1.46	0.00	1.46	3,100	
			2110へ7	1.22	0.00	1.22	2,600	800
補植		普通方形植	2110へ4	0.30	0.00	0.30	500	
			2110へ5	0.66	0.00	0.66	1,100	
計				8.36	0.17	8.19	17,300	2,050


令和7年度 造林事業(地拵・植付・シカネット)請負箇所 実測図兼位置図

作業種	国有林名	作業区分	林小班	区域面積 (ha)	控除面積 (ha)	契約面積 (ha)	苗木本数 (本)	シカネット延長 (m)
地拵 植付 シカネット設置	崩ヶ尾	組合せ 普通方形植	3012わ	3.28	0.00	3.28	6,000	400

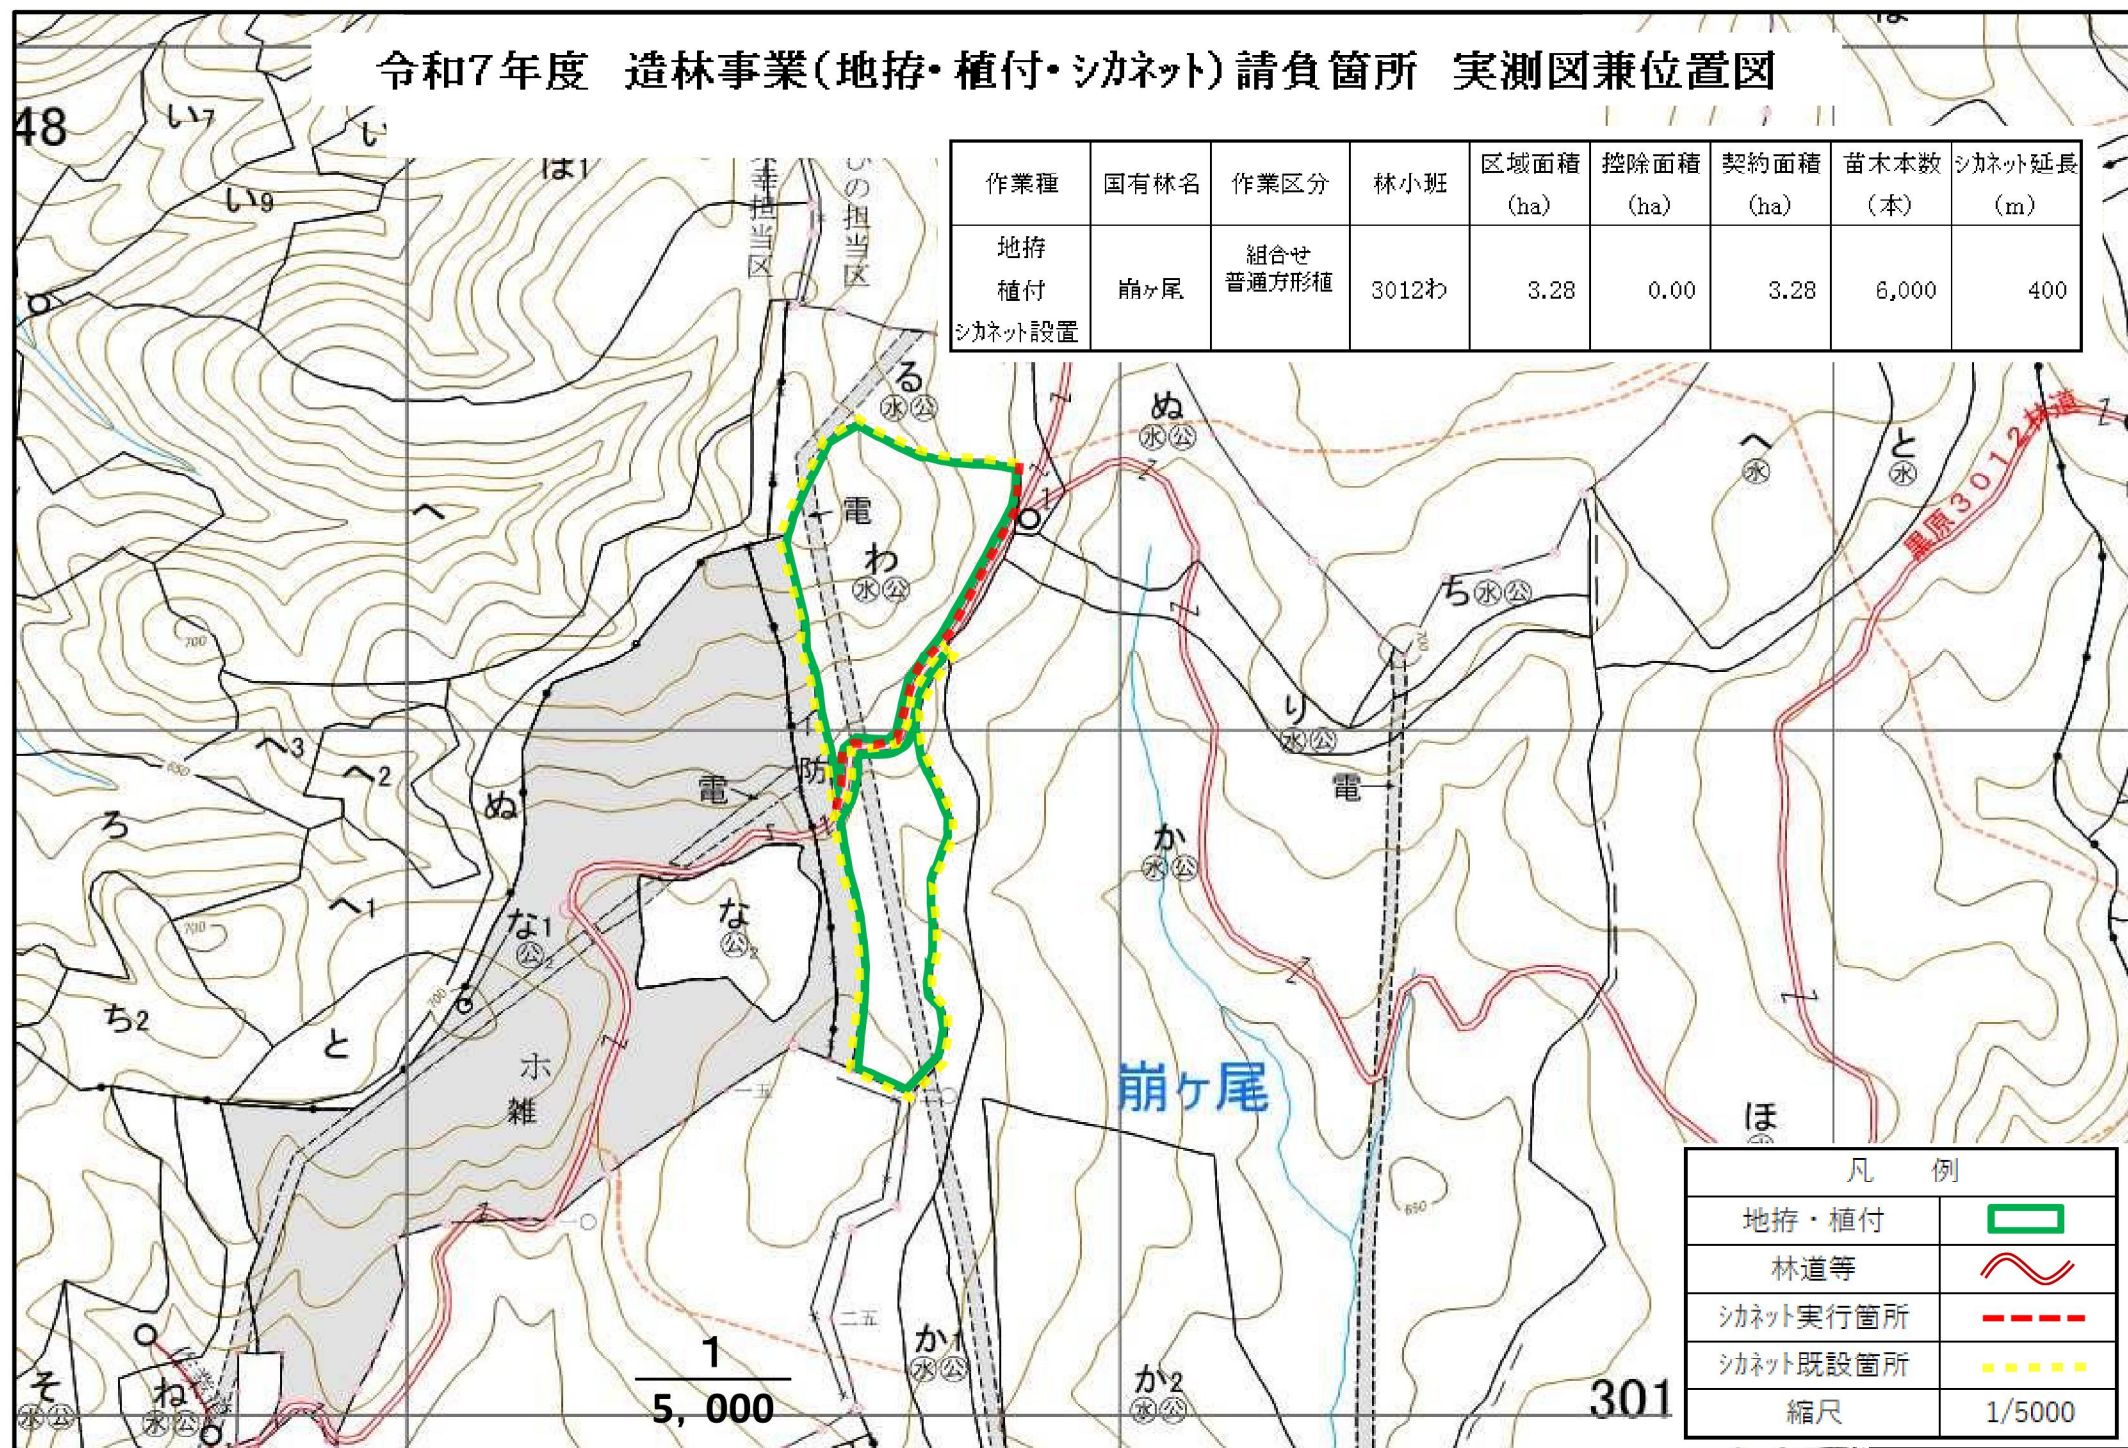

令和7年度 造林事業(地拵・植付・シカネット)請負箇所 実測図兼位置図


作業種	国有林名	作業区分	林小班	区域面積 (ha)	控除面積 (ha)	契約面積 (ha)	苗木本数 (本)	シカネット延長 (m)
地拵・植付 シカネット設置	大河平	組合せ 普通方形植	3039は	2.07	1.07	1.00	1,800	450
			3039へ	2.76		2.76	5,000	1,250
計				4.83	1.07	3.76	6,800	1,700

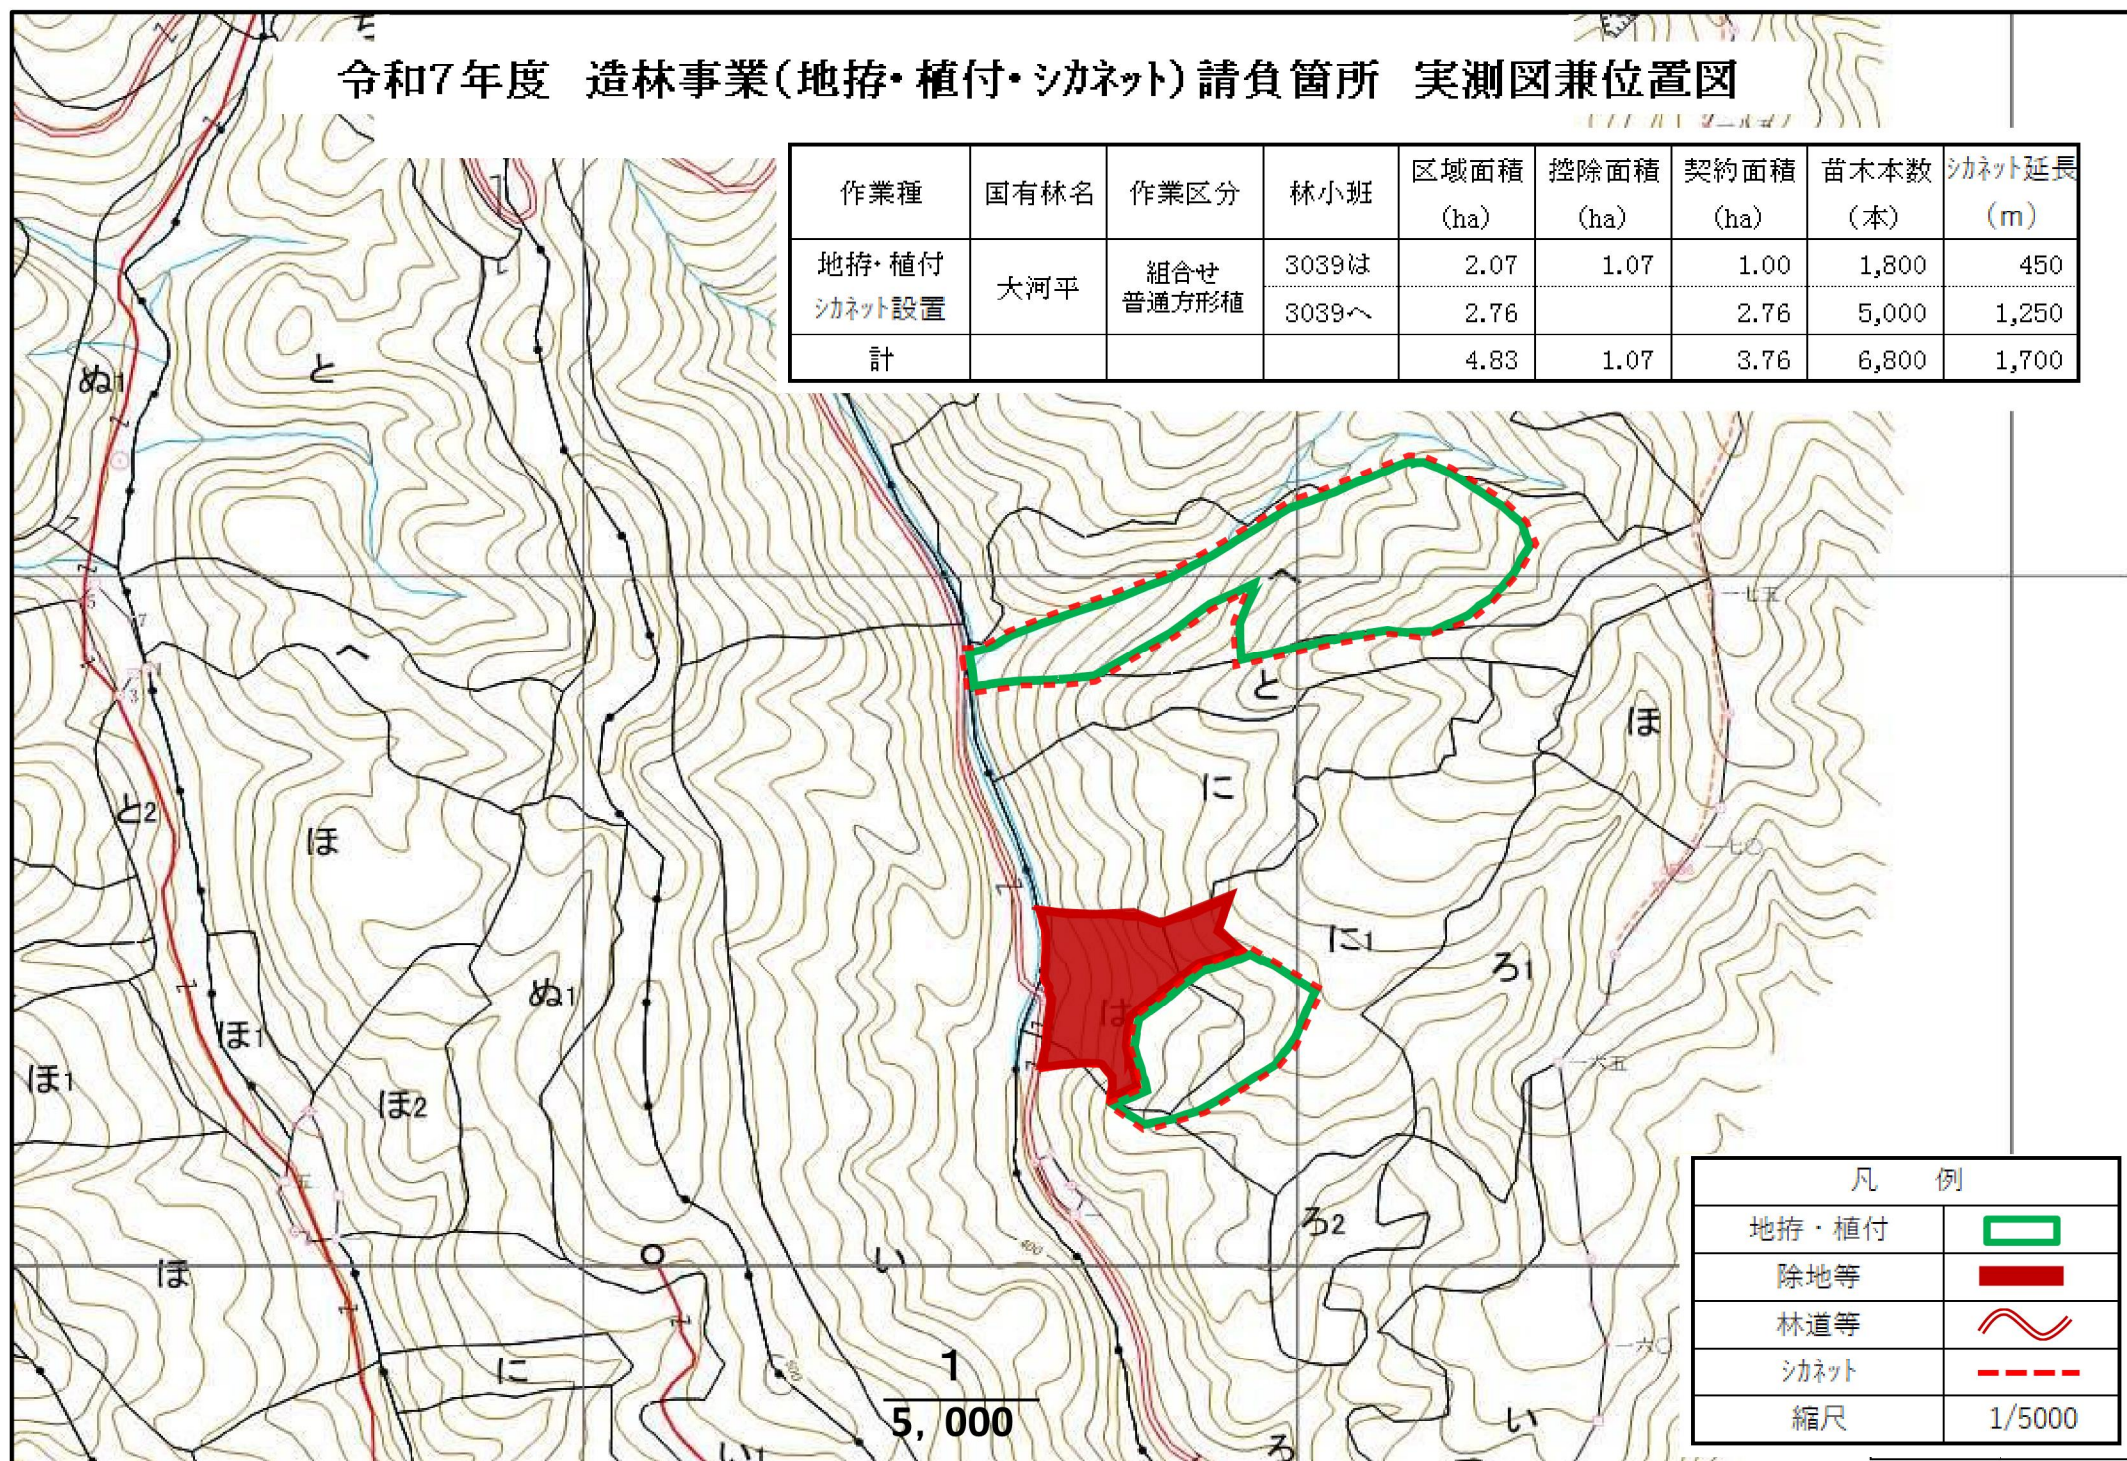

凡 例	
地拵・植付	
除地等	
林道等	
シカネット	
縮尺	1/5000


令和7年度 造林事業(地拵・植付・シネット)請負箇所 実測図兼位置図

作業種	国有林名	作業区分	林小班	伐区	区域面積 (ha)	控除面積 (ha)	契約面積 (ha)	苗木本数 (本)	シネット延長 (m)
地拵・植付 シネット設置	大河平	組合せ 普通方形植	3039か	①	3.68	0.00	3.68	14,400	2,300
				②	4.28	0.00	4.28		
計					7.96	0.00	7.96	14,400	2,300

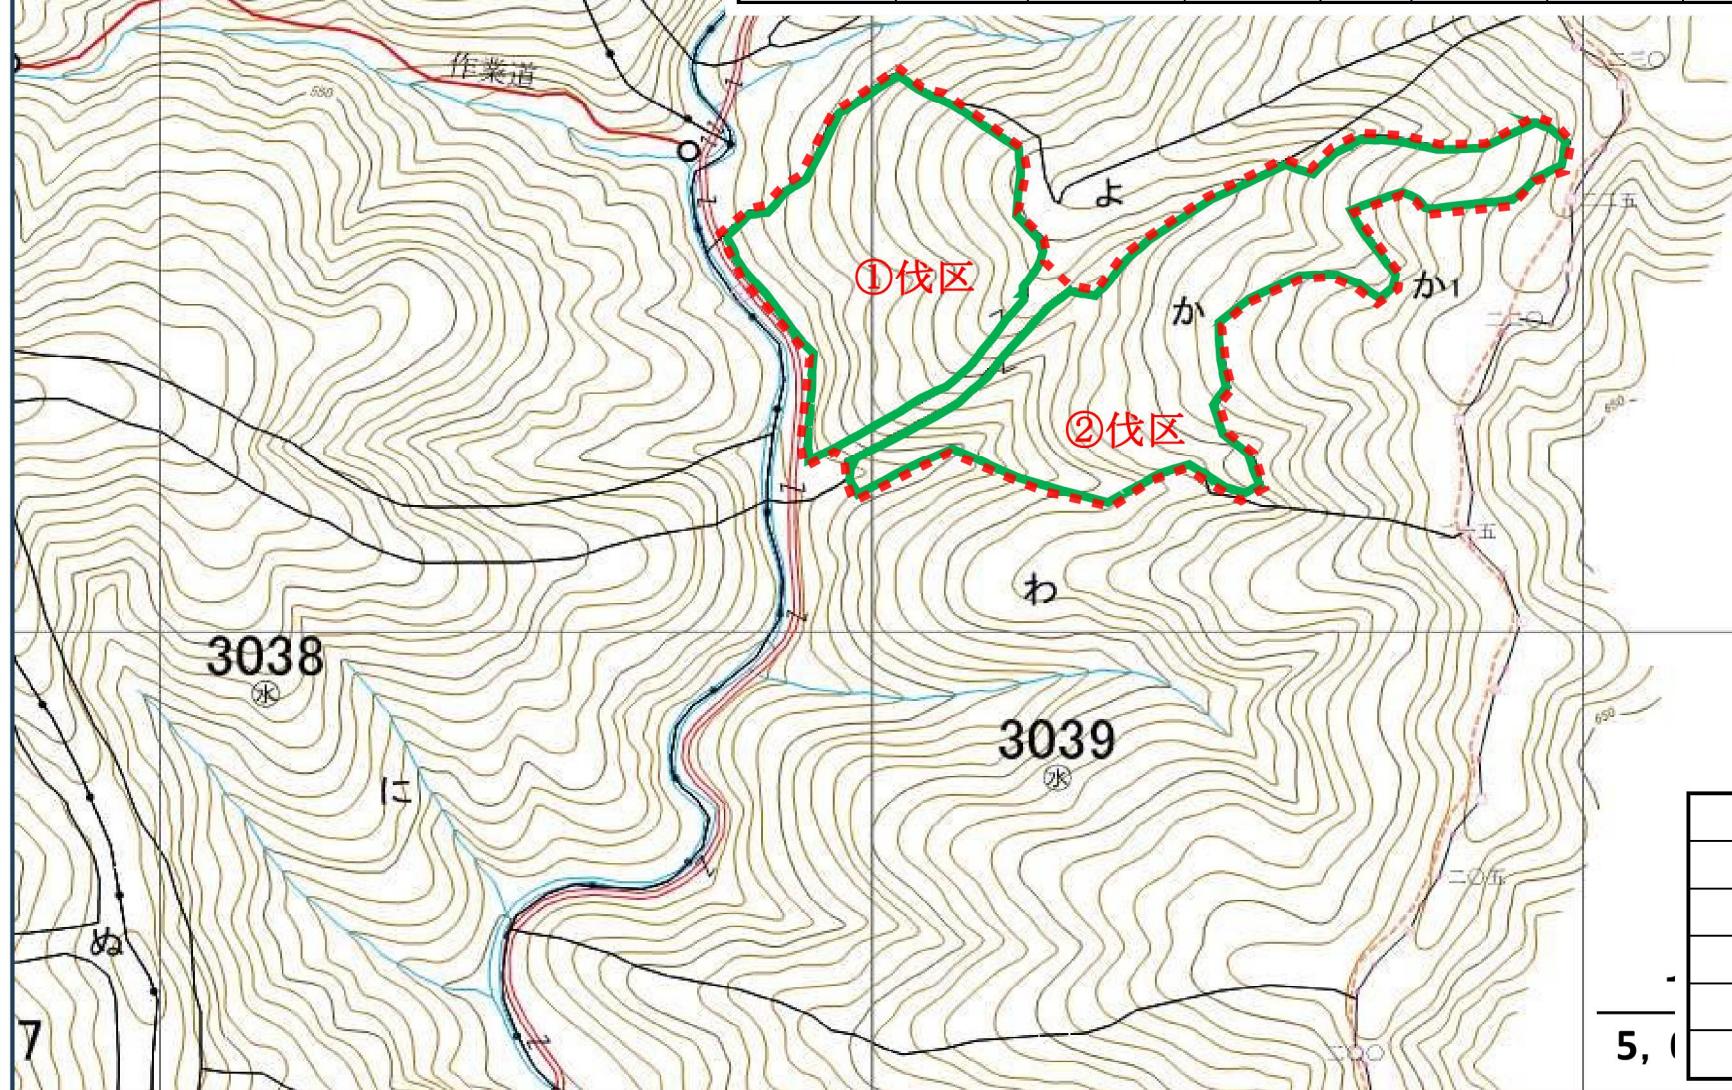

凡 例	
地拵・植付	
除地等	
林道等	
シネット	
縮尺	1/5000


令和7年度 造林事業(地拵・植付)請負箇所 実測図兼位置図

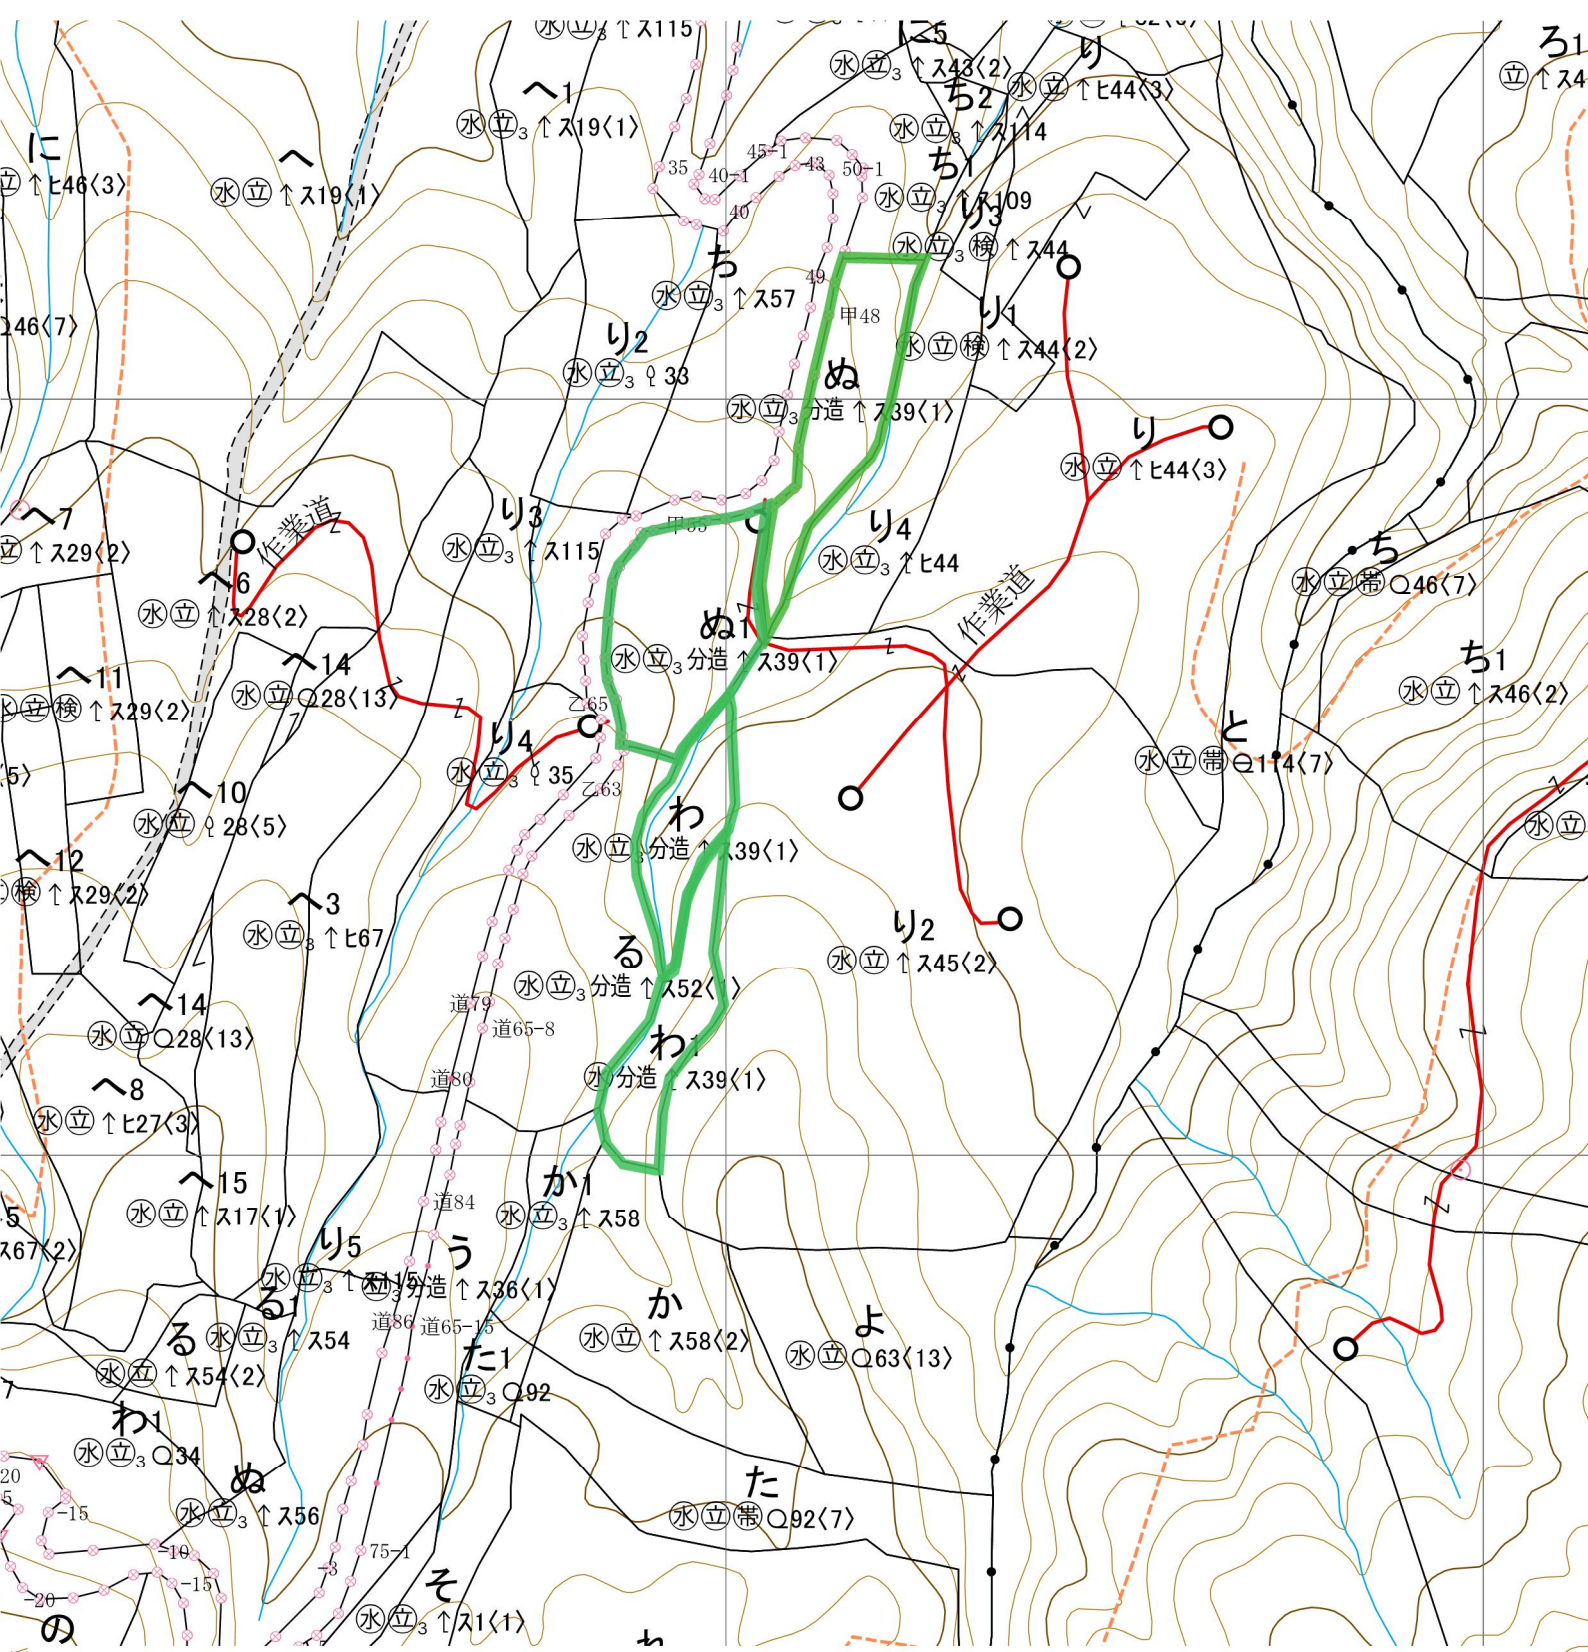

作業種	国有林名	作業区分	林小班	区域面積(ha)	控除面積(ha)	契約面積(ha)	苗木本数(本)
地拵 植付	満谷	組合せ 普通方形植	3057ぬ	1.03	0.00	1.03	1,800
			3057ぬ1	1.21	0.00	1.21	2,100
			3057わ	0.45	0.00	0.45	800
			3057わ1	0.85	0.00	0.85	1,500
計				3.54	0.00	3.54	6,200

凡 例	
地拵・植付	
作業道等	
縮尺	1/5000

令和7年度 造林事業(地拵・植付)請負箇所 実測図兼位置図

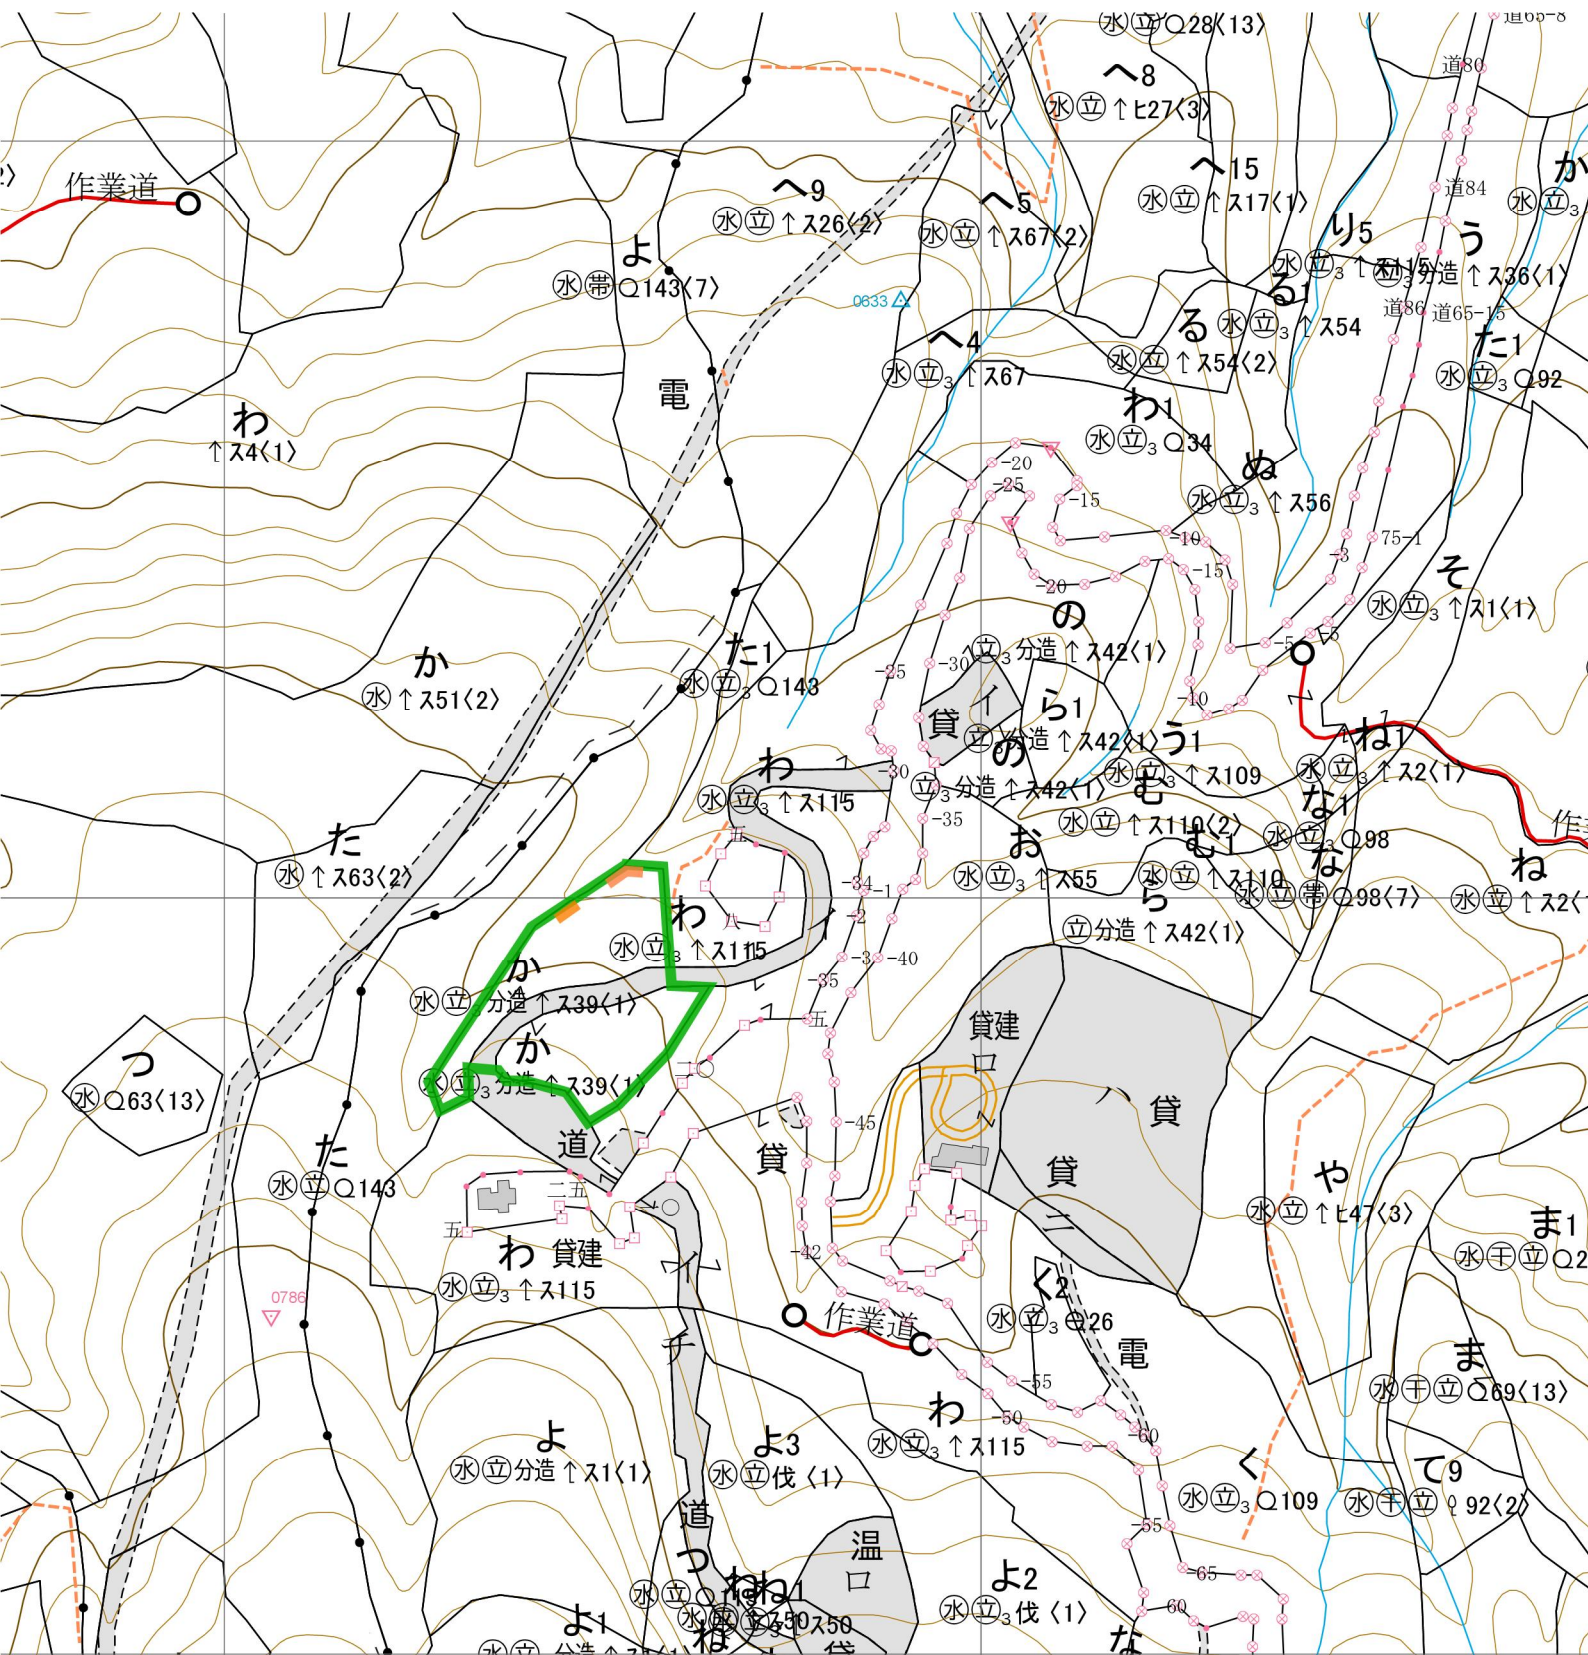

作業種	国有林名	作業区分	林小班	区域面積 (ha)	控除面積 (ha)	契約面積 (ha)	苗木本数 (本)
地拵 植付	満谷	組合せ 普通方形植	3058か	1.60	0.01	1.59	2,800

凡 例	
地拵・植付	
除地等	
作業道等	
縮尺	1/5000

令和7年度 造林事業(地拵・植付・シカネット)請負箇所 実測図兼位置図

作業種	国有林名	作業区分	林小班	区域面積 (ha)	控除面積 (ha)	契約面積 (ha)	苗木本数 (本)	シカネット延長 (m)
地拵・植付 シカネット	崩ヶ尾	組合せ 普通方形植	4047い8①伐区	4.01	1.00	3.01	5,350	900
			4047い8②伐区	3.67	0.51	3.16	5,600	950
計				7.68	1.51	6.17	10,950	1,850

凡 例	
区域	
契約箇所	
刈り残し	
ネット設置	
シカネット設置	
除地	

