


位 置 図

施工地 宮崎県都城市吉之元町地内
工事名 権現国有林259号林小班外
縮 尺 権現治山工事
S=1:50,000

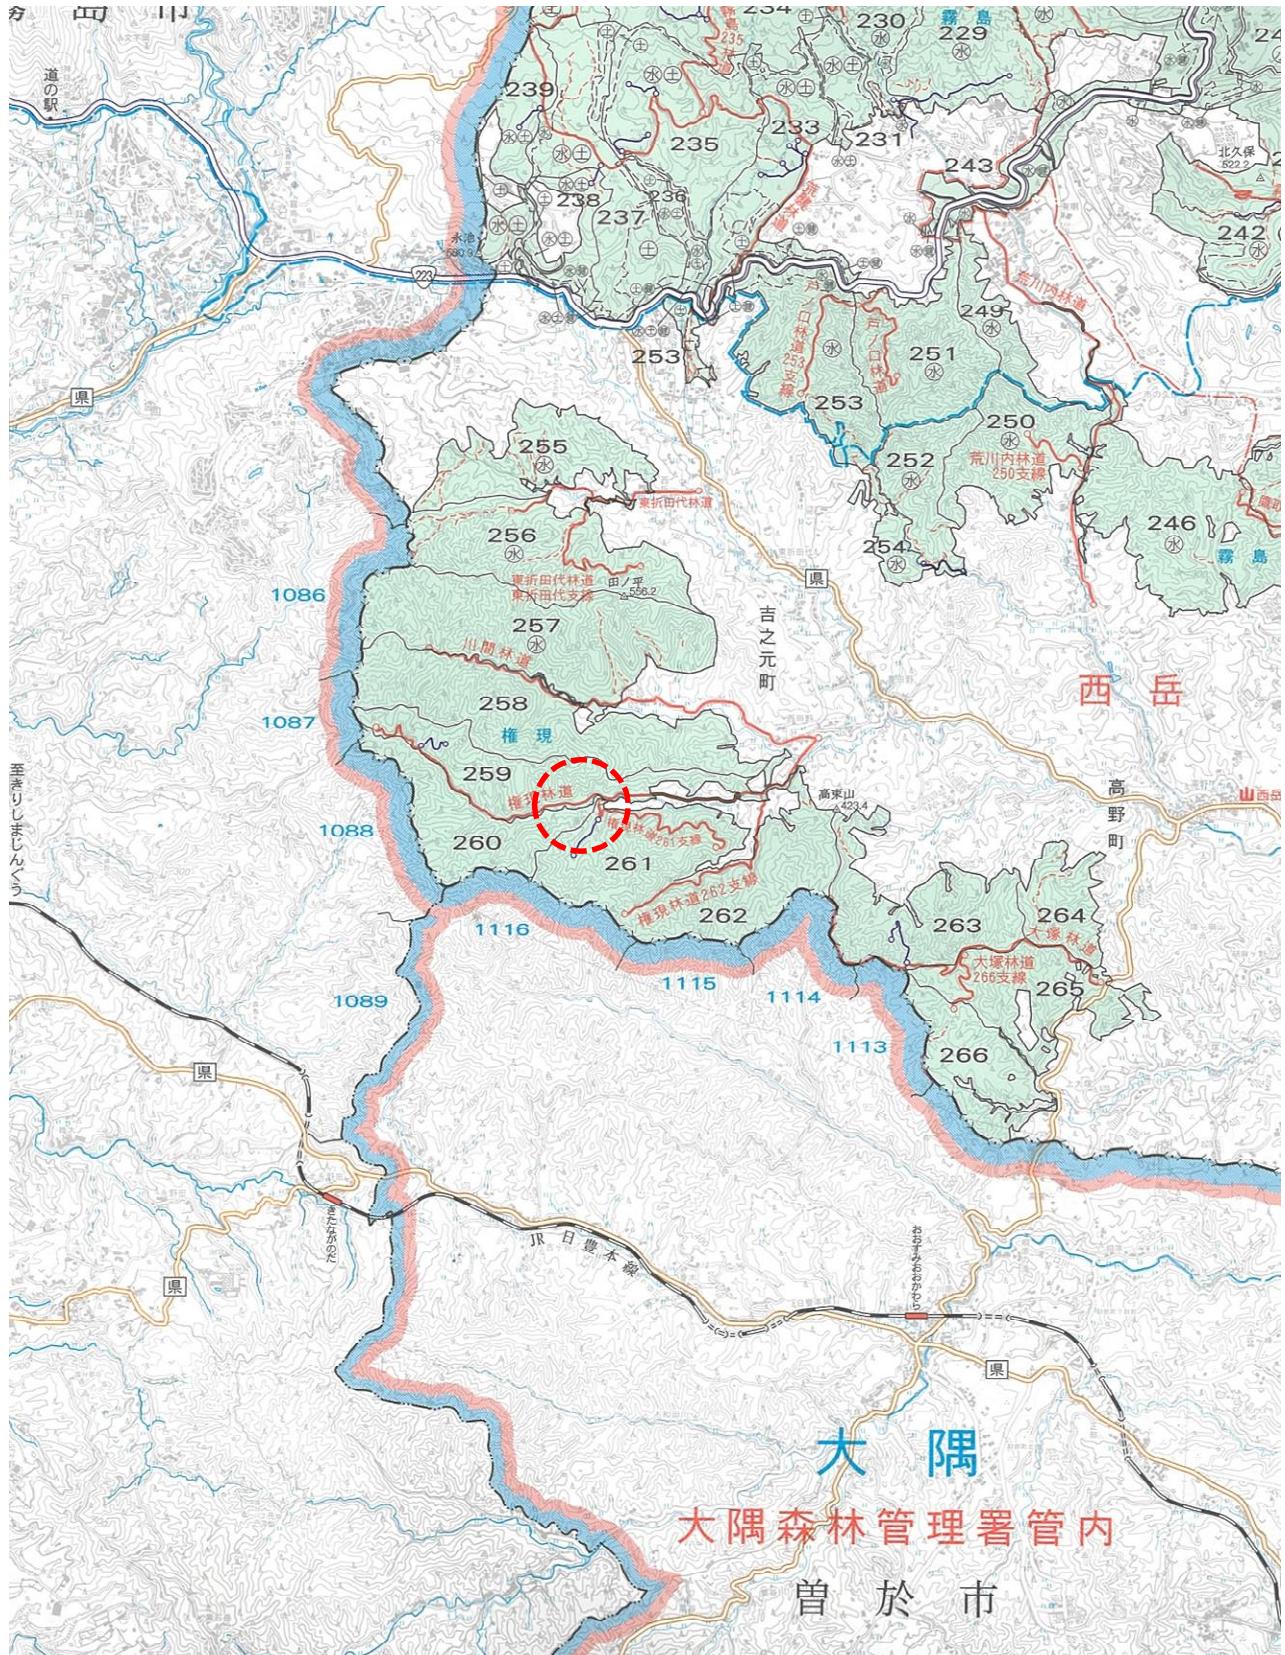

工事名 権現治山工事

No.2木製床完工 計画箇所



No.3木製床完工 計画箇所

