


大分森林管理署
切込1054林道新設工事

位置図

S=1:50,000

L=270.0m

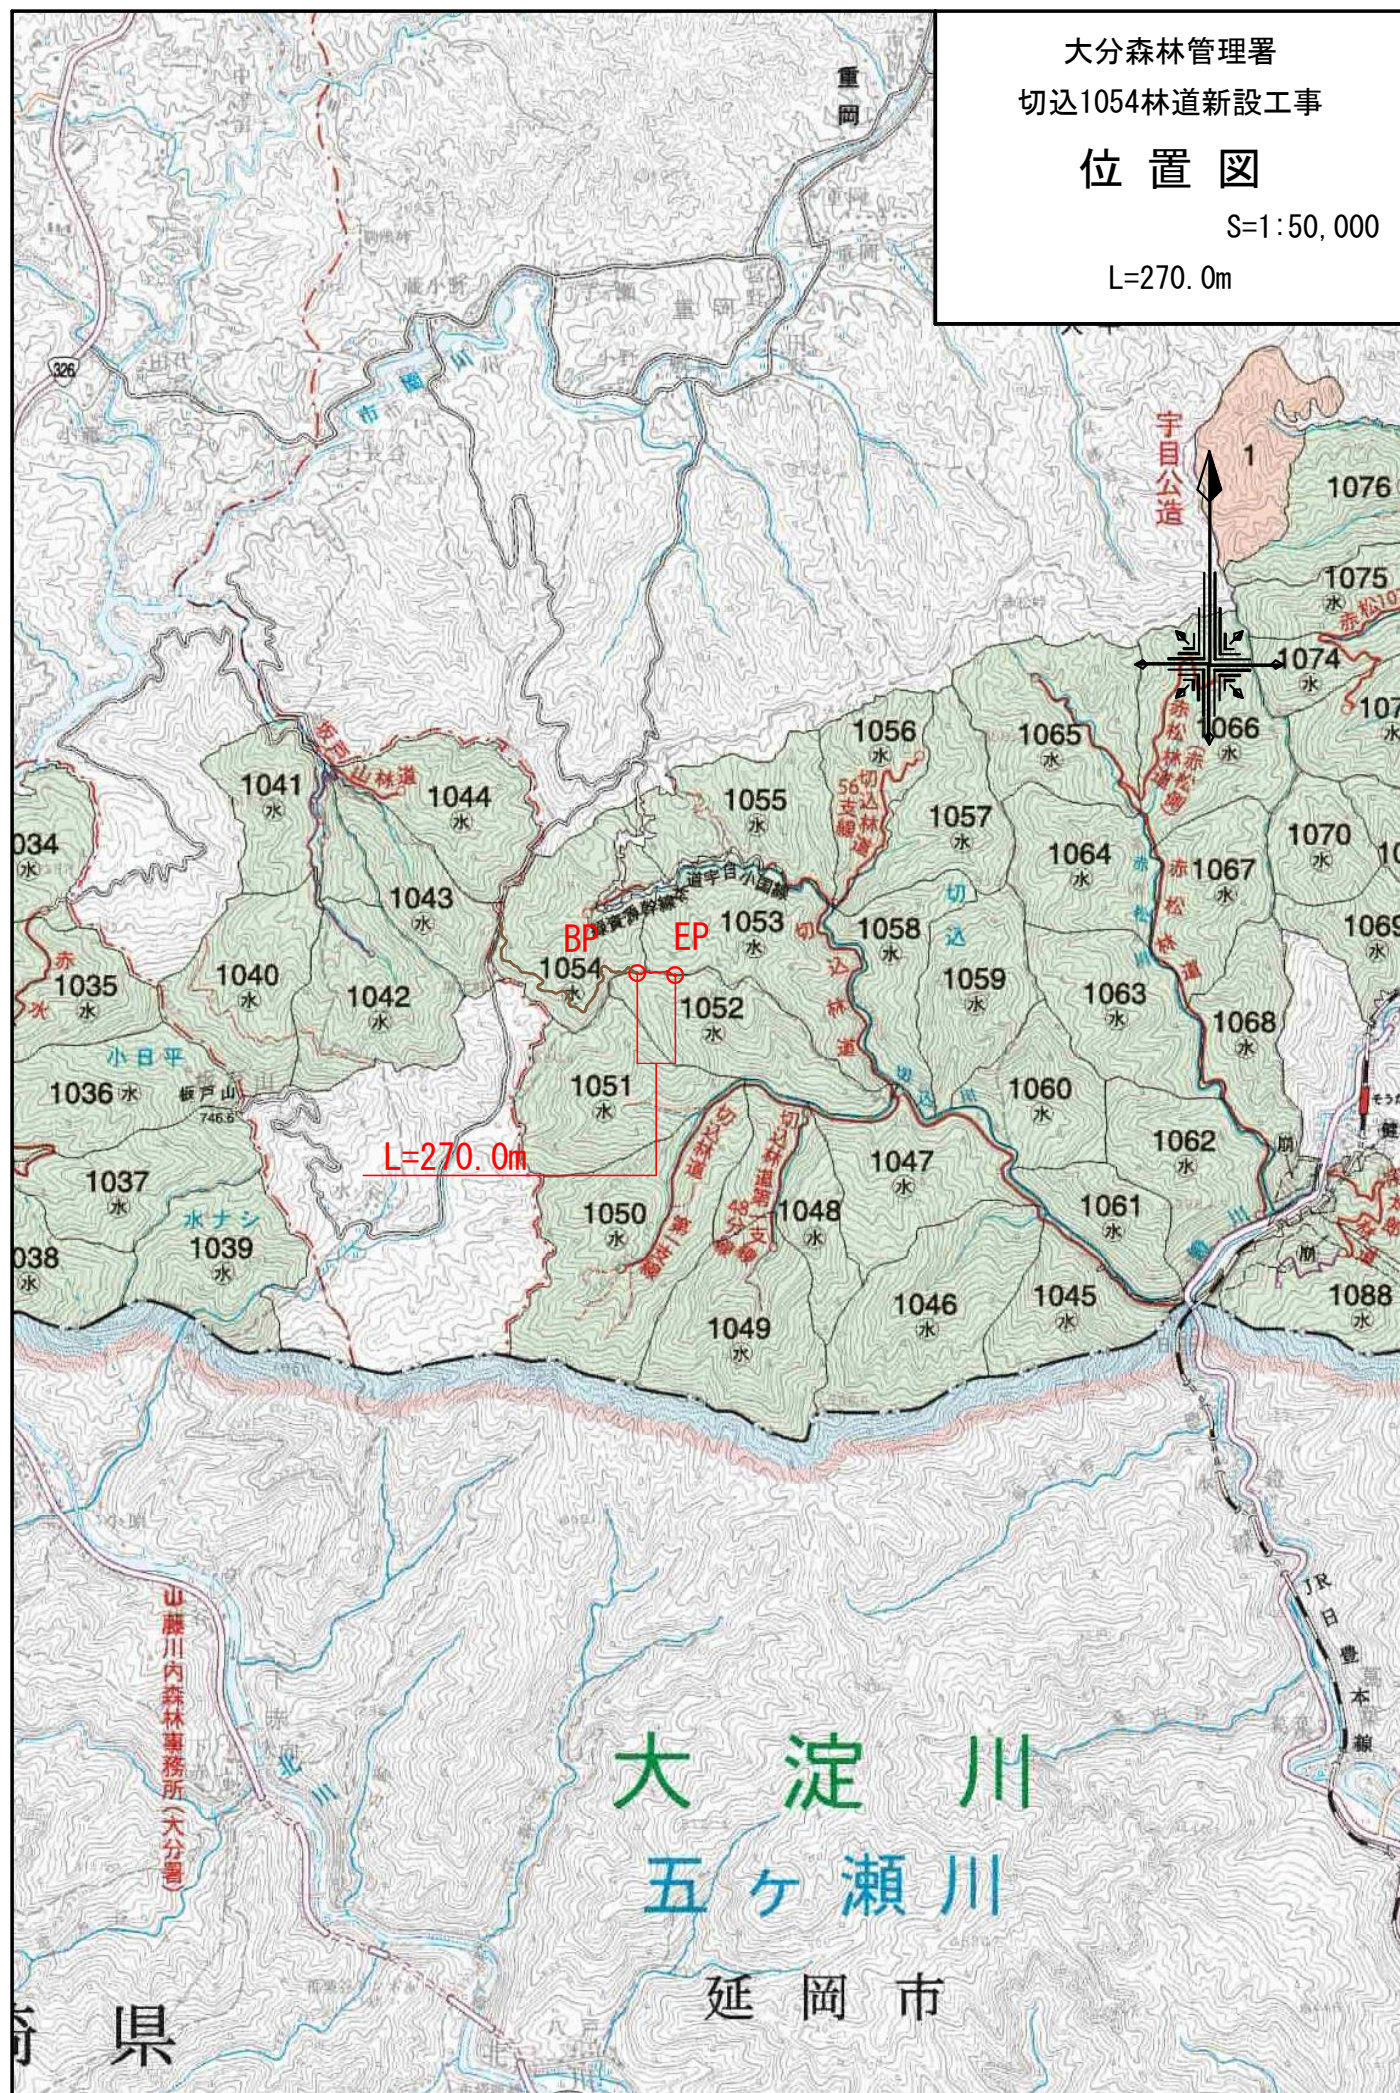

大分森林管理署
切込1054林道新設工事
平面路線図

S=1:5,000
BP (No. 10+3.0) ~ EP (No. 26+10.0)
L=270.0m

