


小林市 夏木国有林 平面図

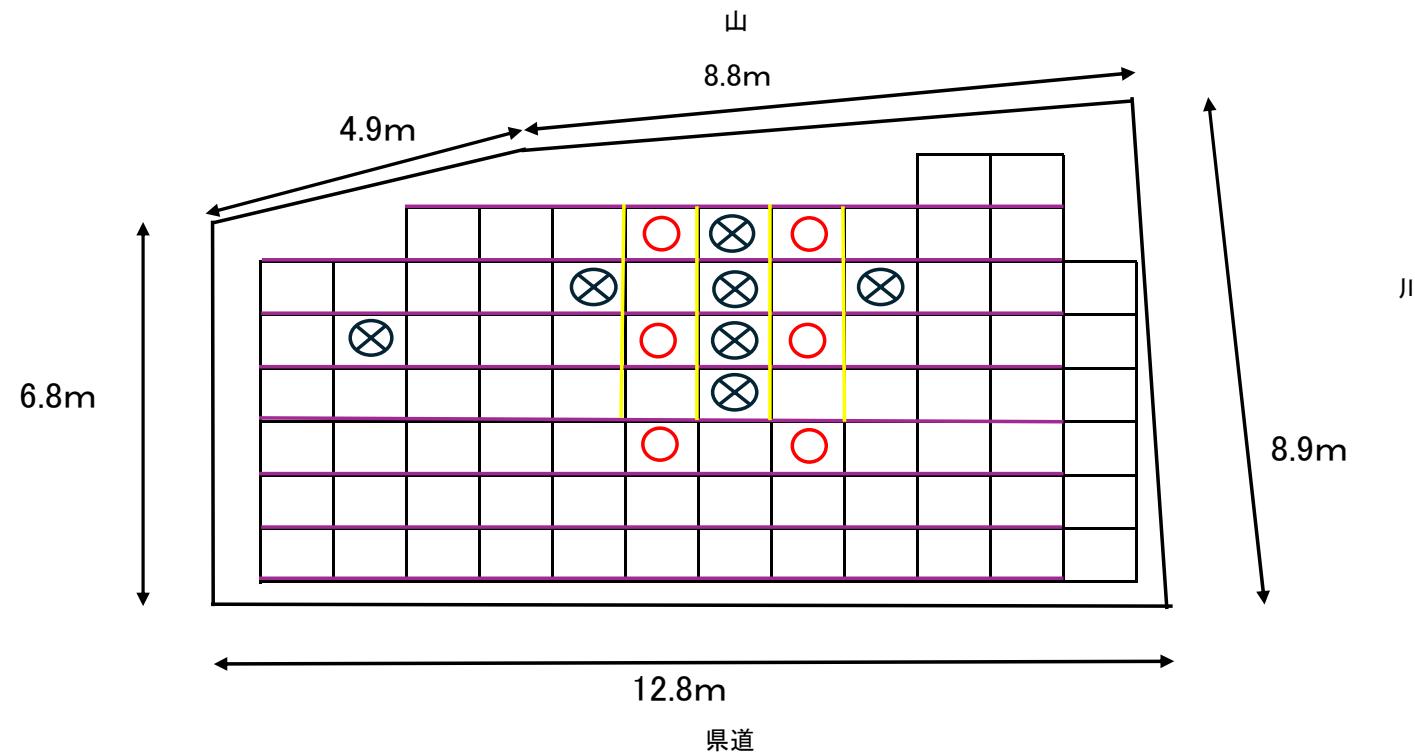

| |
|-------------------------------|
| フェンス内面積 98.5m ² |
| 探査棒調査 6箇所 × 2.5m = 15m |
| 土壤試料採取調査 7箇所 × 深さ2.5m = 17.5m |
| 地中レーダ探査観測 102m |
| 地中レーダ探査側線設定 102m |
| 伐開面積 150m ² |
| 仮囲い設置 6.8+12.8+8.9=28.5m |

| 凡例 | |
|----|----------|
| —— | フェンス |
| ⊗ | ボーリング調査 |
| ○ | 探査棒調査 |
| — | レーダ探査(横) |
| — | レーダ探査(縦) |