



年 度	令和 8 年度		
図 面 名	位 置 図		
施 行 地	熊本県 阿蘇郡 高森町 猫岳地内 猫岳国有林 224林班 い小班		
工 事 名	猫岳治山工事		
図 面 番 号	6. 葉中 1 号	縮 尺	1:50,000
設 計 者	(株) 森林7214	製 図 者	川 部
九州森林管理局	熊本森林管理署	設 計 年 月	照 査 者 平 岡 令 和 6 年 3 月

凡例	新設谷止工	
	既設谷止工	
	国有林界	
	林班界	
	測点及び測線	
	跡	
	針広葉樹	
	地	
	道	
	溝地及び河原敷地	
	床	

年度	令和8年度
図面名	平面図
旅行地	熊本県阿蘇郡高森町猫岳地区内 猫岳国有林224林班1、小班
工事名	猫岳治山工事
図面番号	6葉中2号 縮尺 1:1000
設計者	株式会社 株式会社ニエス 熊本市川原 熊本市川原
設計	年月 令和8年3月

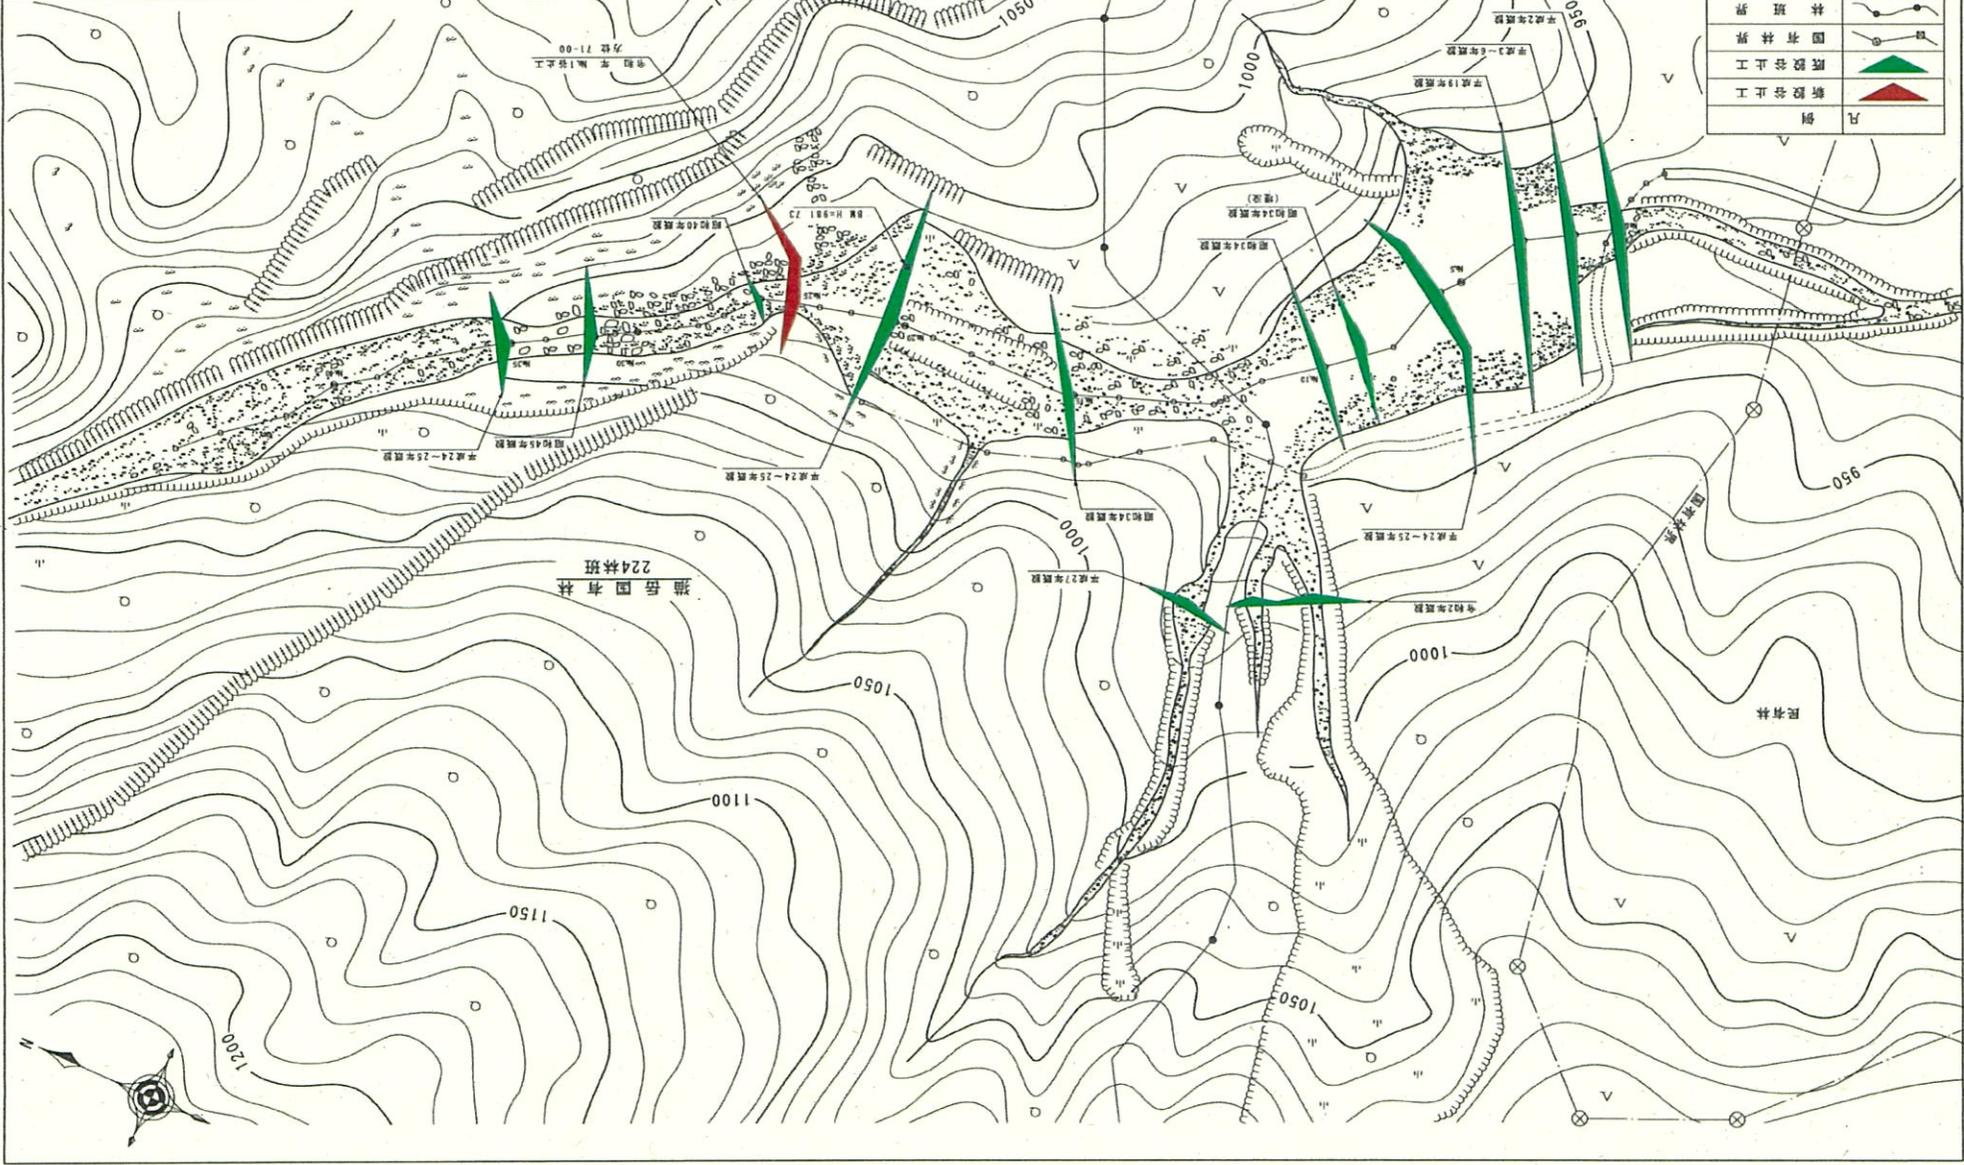

施行箇所写真

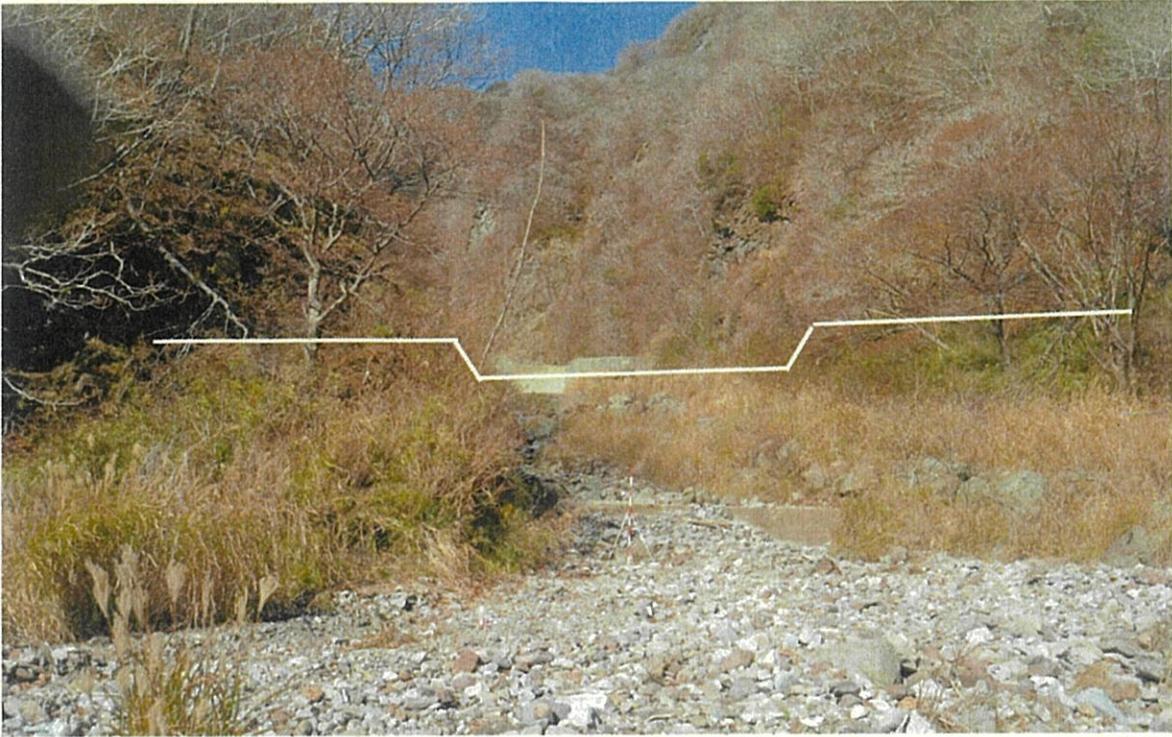

右岸の状況



左岸の状況

