


| | | | | |
|---------|--|---------|----------|-----------|
| 年 度 | 令和 年度 | | | |
| 図 面 名 | 位 置 図 | | | |
| 施 行 地 | 宮崎県 児湯郡 木城町 石河内地区内 尾鈴(石河内) 国有林226林班へ外小班 | | | |
| 工 事 名 | 尾鈴(石河内) 治山工事 | | | |
| 図 面 番 号 | 5 葉中 1号 | 縮 尺 | 1:50,000 | |
| 設 計 者 | 株式会社 森林総合技術 株式会社 コンサルタント | 製 図 者 | 安 井 | 照 査 者 山 下 |
| 九州森林管理局 | 西都児湯森林管理署 | 設 計 年 月 | 令和7年 8月 | |

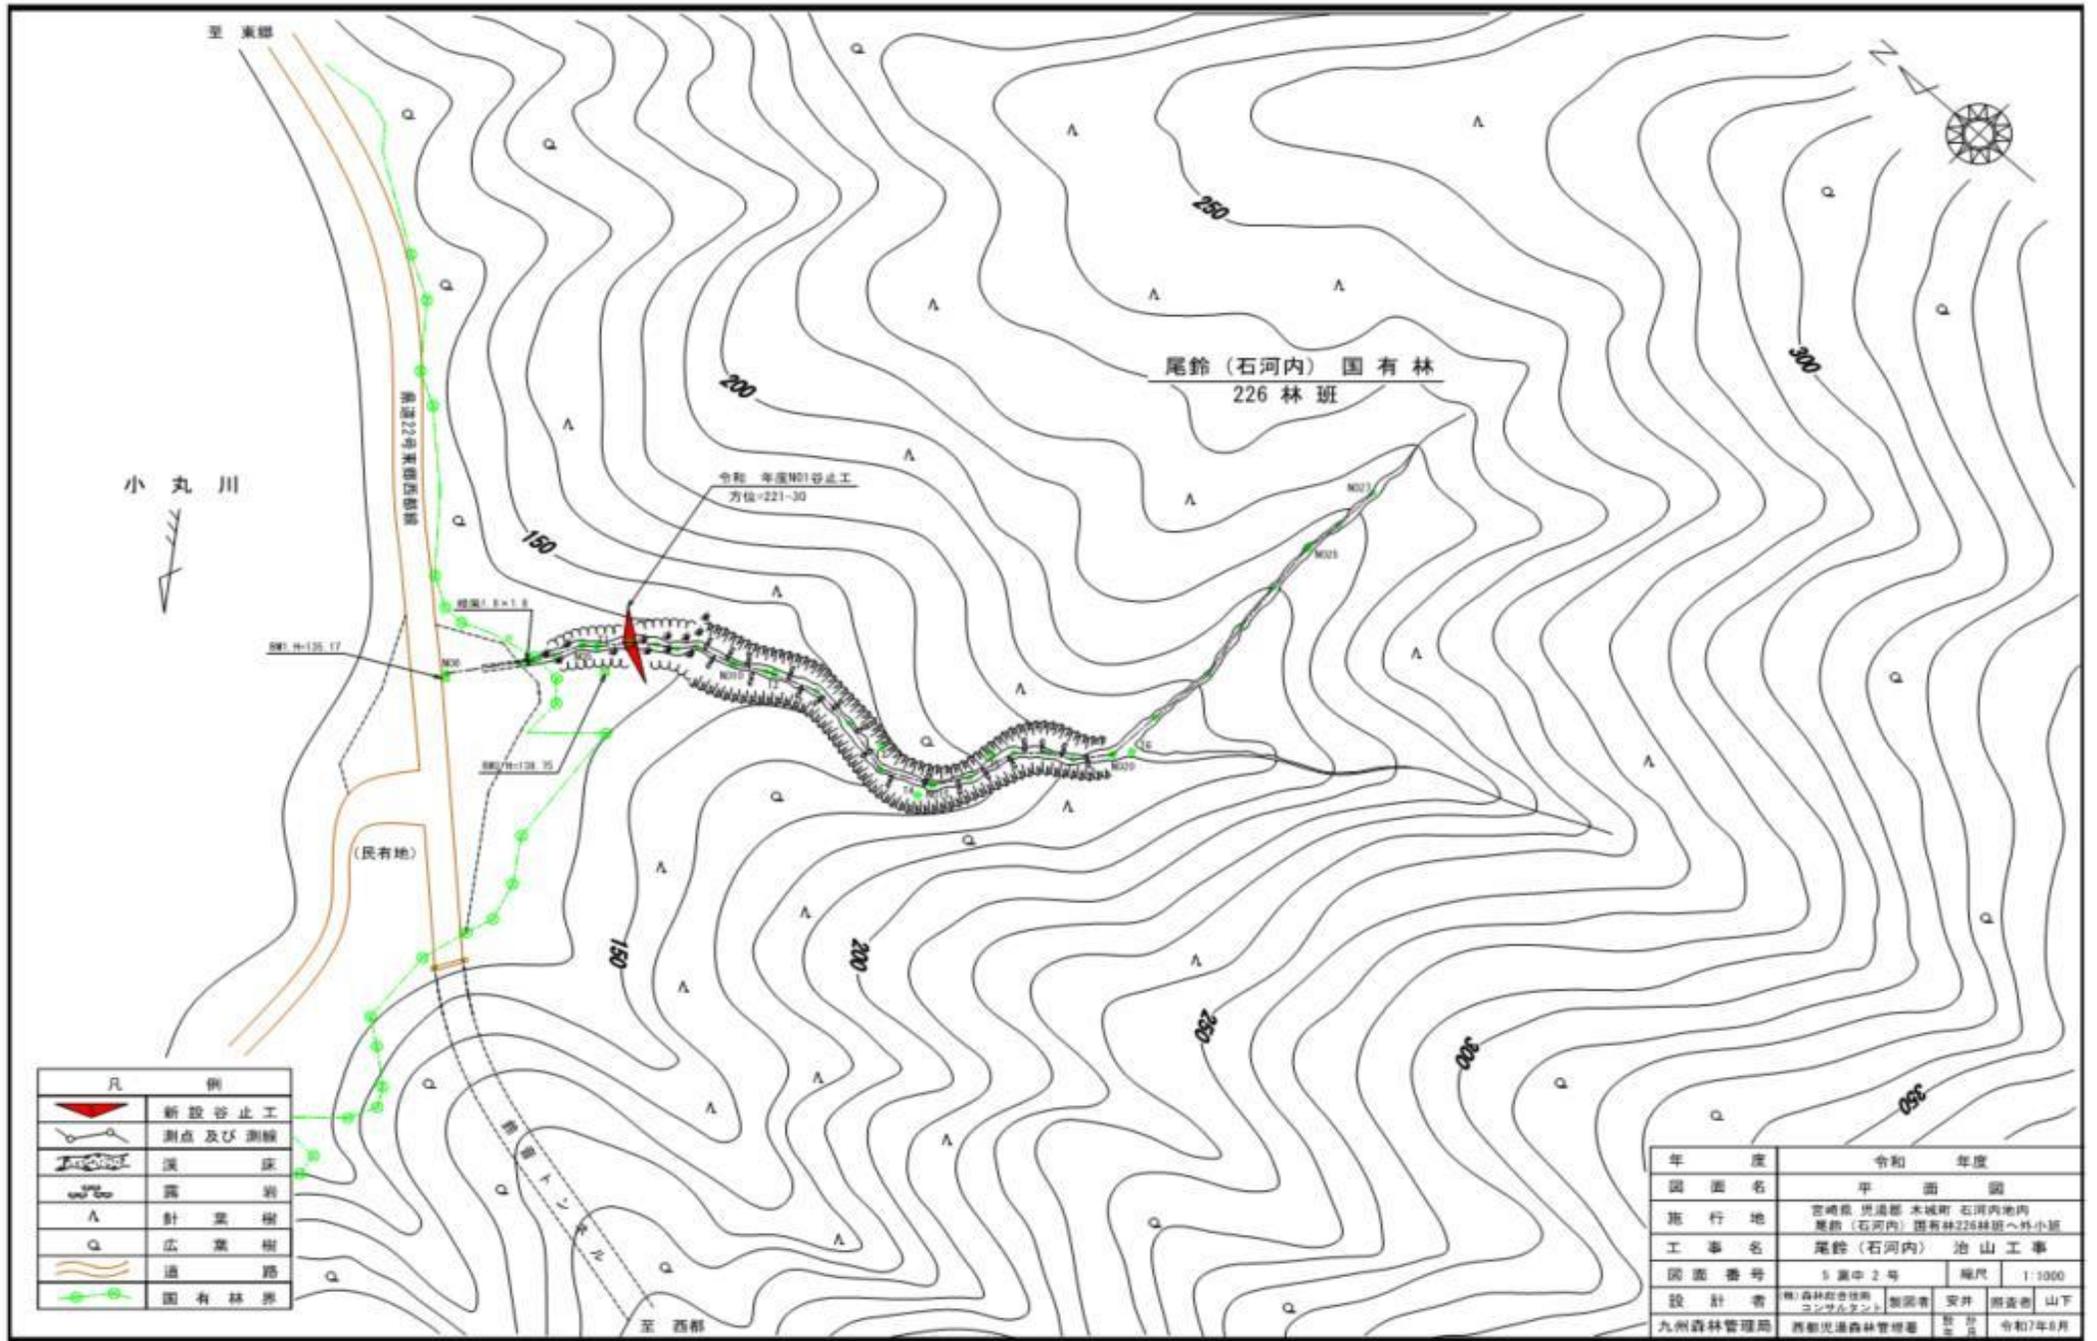

小丸川

尾鈴(石河内)国有林
226林班


令和7年度N01谷止工
方位=221-30

(民有地)


| 凡 例 | |
|-----|--------|
| | 新設谷止工 |
| | 測点及び測線 |
| | 溪 床 |
| | 針 葉 樹 |
| | 広 葉 樹 |
| | 道 路 |
| | 国有林界 |

| 年 度 | 令 和 年 度 | |
|---------------|---|-----------------------|
| 図 面 名 | 平 面 図 | |
| 施 行 地 | 宮崎県 児湯郡 木城町 石河内地区内 尾鈴(石河内)国有林226林班へ外小班 | |
| 工 事 名 | 尾鈴(石河内) 治山工事 | |
| 図 面 番 号 | 5 第 中 2 号 | 縮 尺 1:1000 |
| 設 計 者 | 株 林 計 画 有 限 公 司 コシダシマシマ | 製 図 者 安 井 博 彦 山 下 隆 司 |
| 九 州 森 林 管 理 局 | 西 郷 出 産 森 林 管 理 室 | 設 計 日 令 和 7 年 5 月 |


正面図

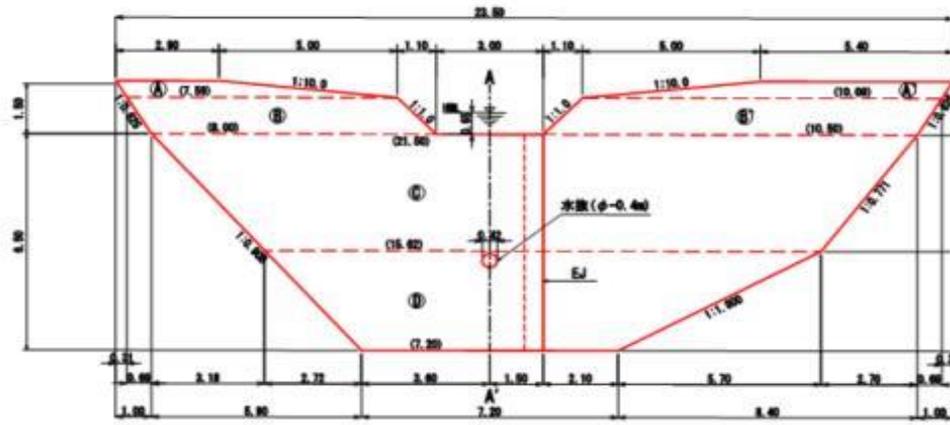


A-A'断面図

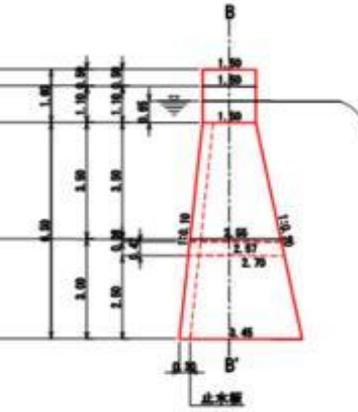


平面図

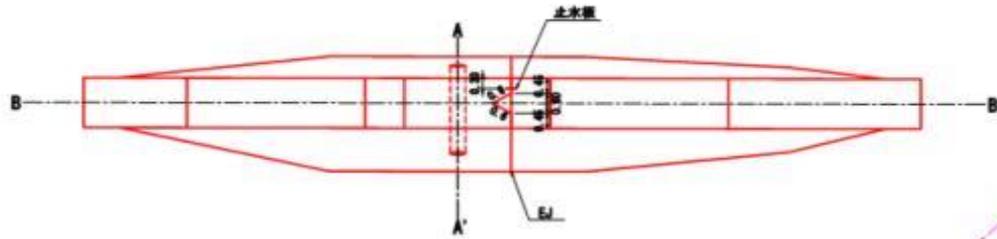

床掘図

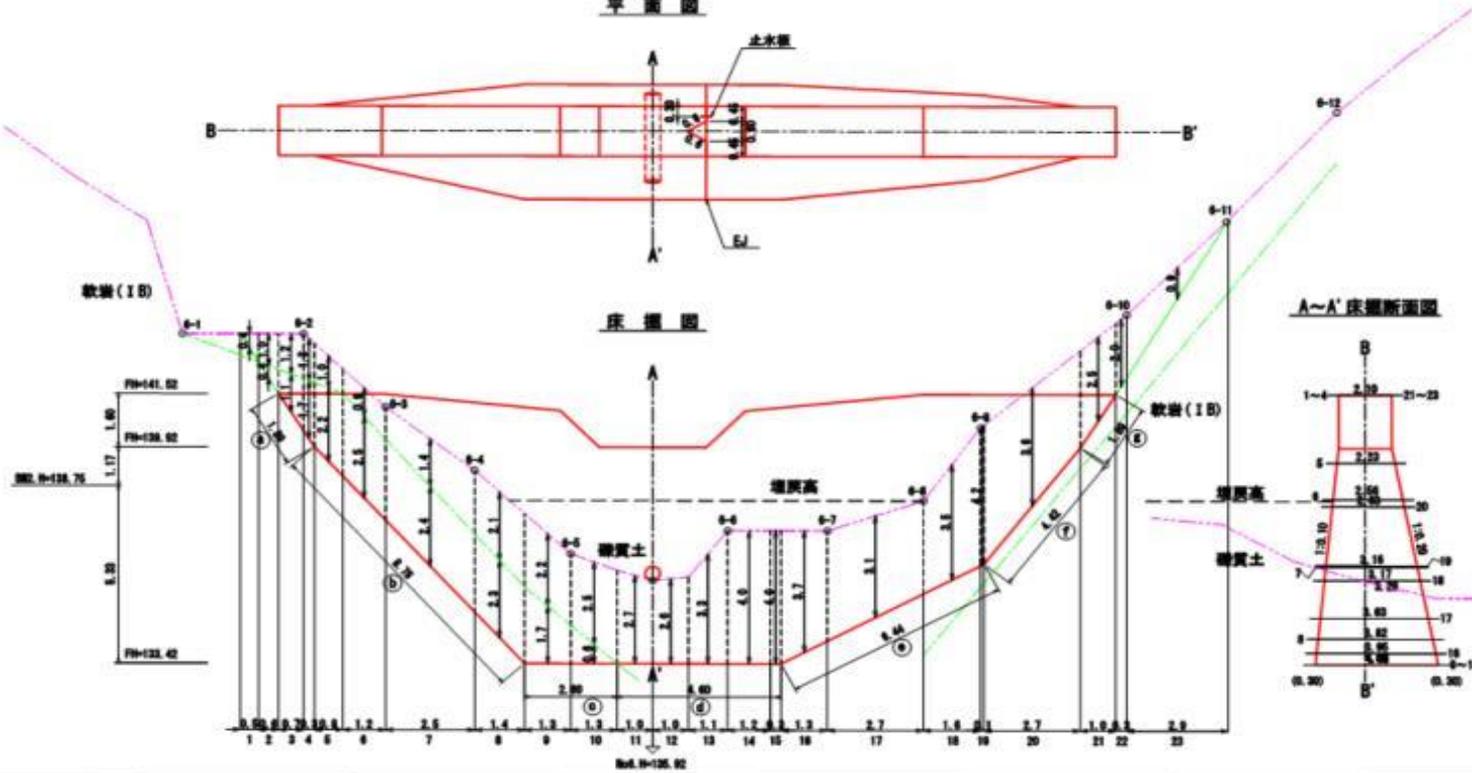



A-A'床掘断面図

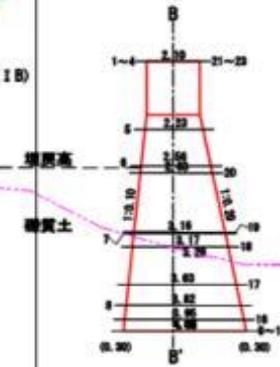

| 年度 | 令和 | 年度 |
|------|---|--------------|
| 図面名 | No1コンクリート止水工機造図 | |
| 施行地 | 宮崎県 児湯郡 本城町 石河内地区内 尾鈴 (石河内) 国営林226林道へ外小道 | |
| 工事名 | 尾鈴 (石河内) 治山工事 | |
| 図面番号 | 5 葉中 4 号 | 縮尺 1:100 |
| 設計者 | 九州森林管理局 | 監製者 安井 樹史 山下 |
| | 建設局森林管理課 | 製図者 安井 樹史 山下 |
| | | 年月 令和7年8月 |



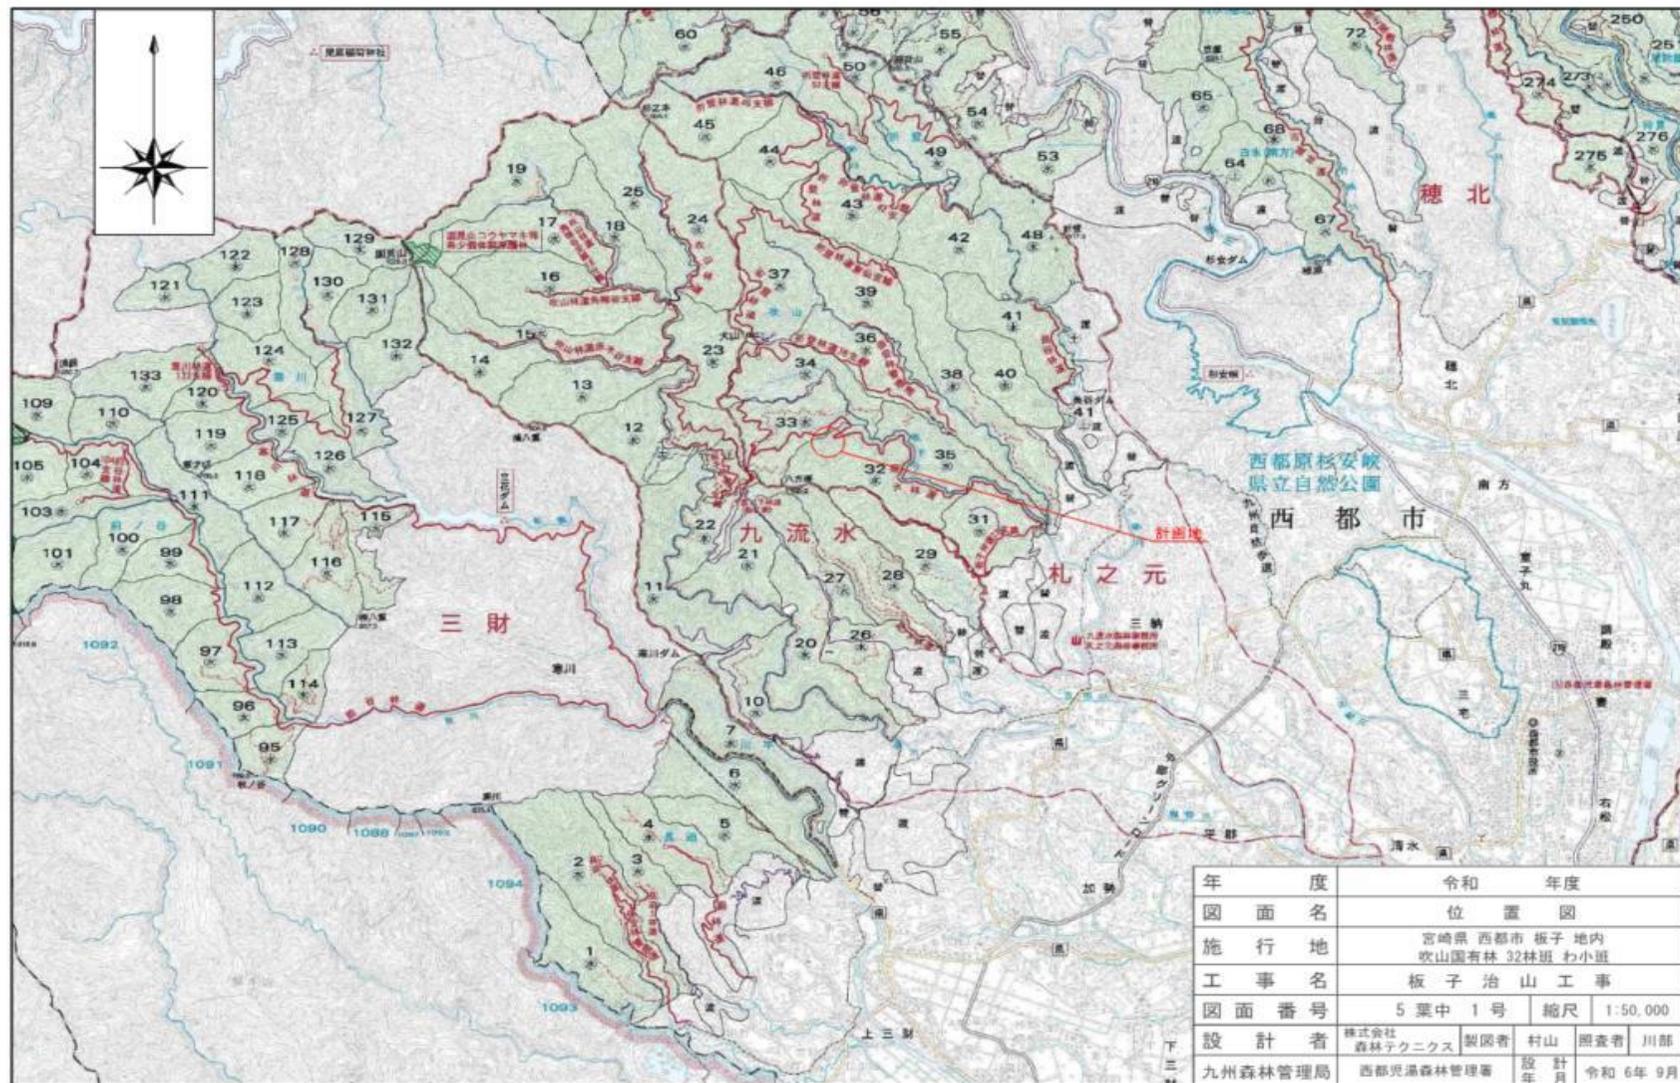

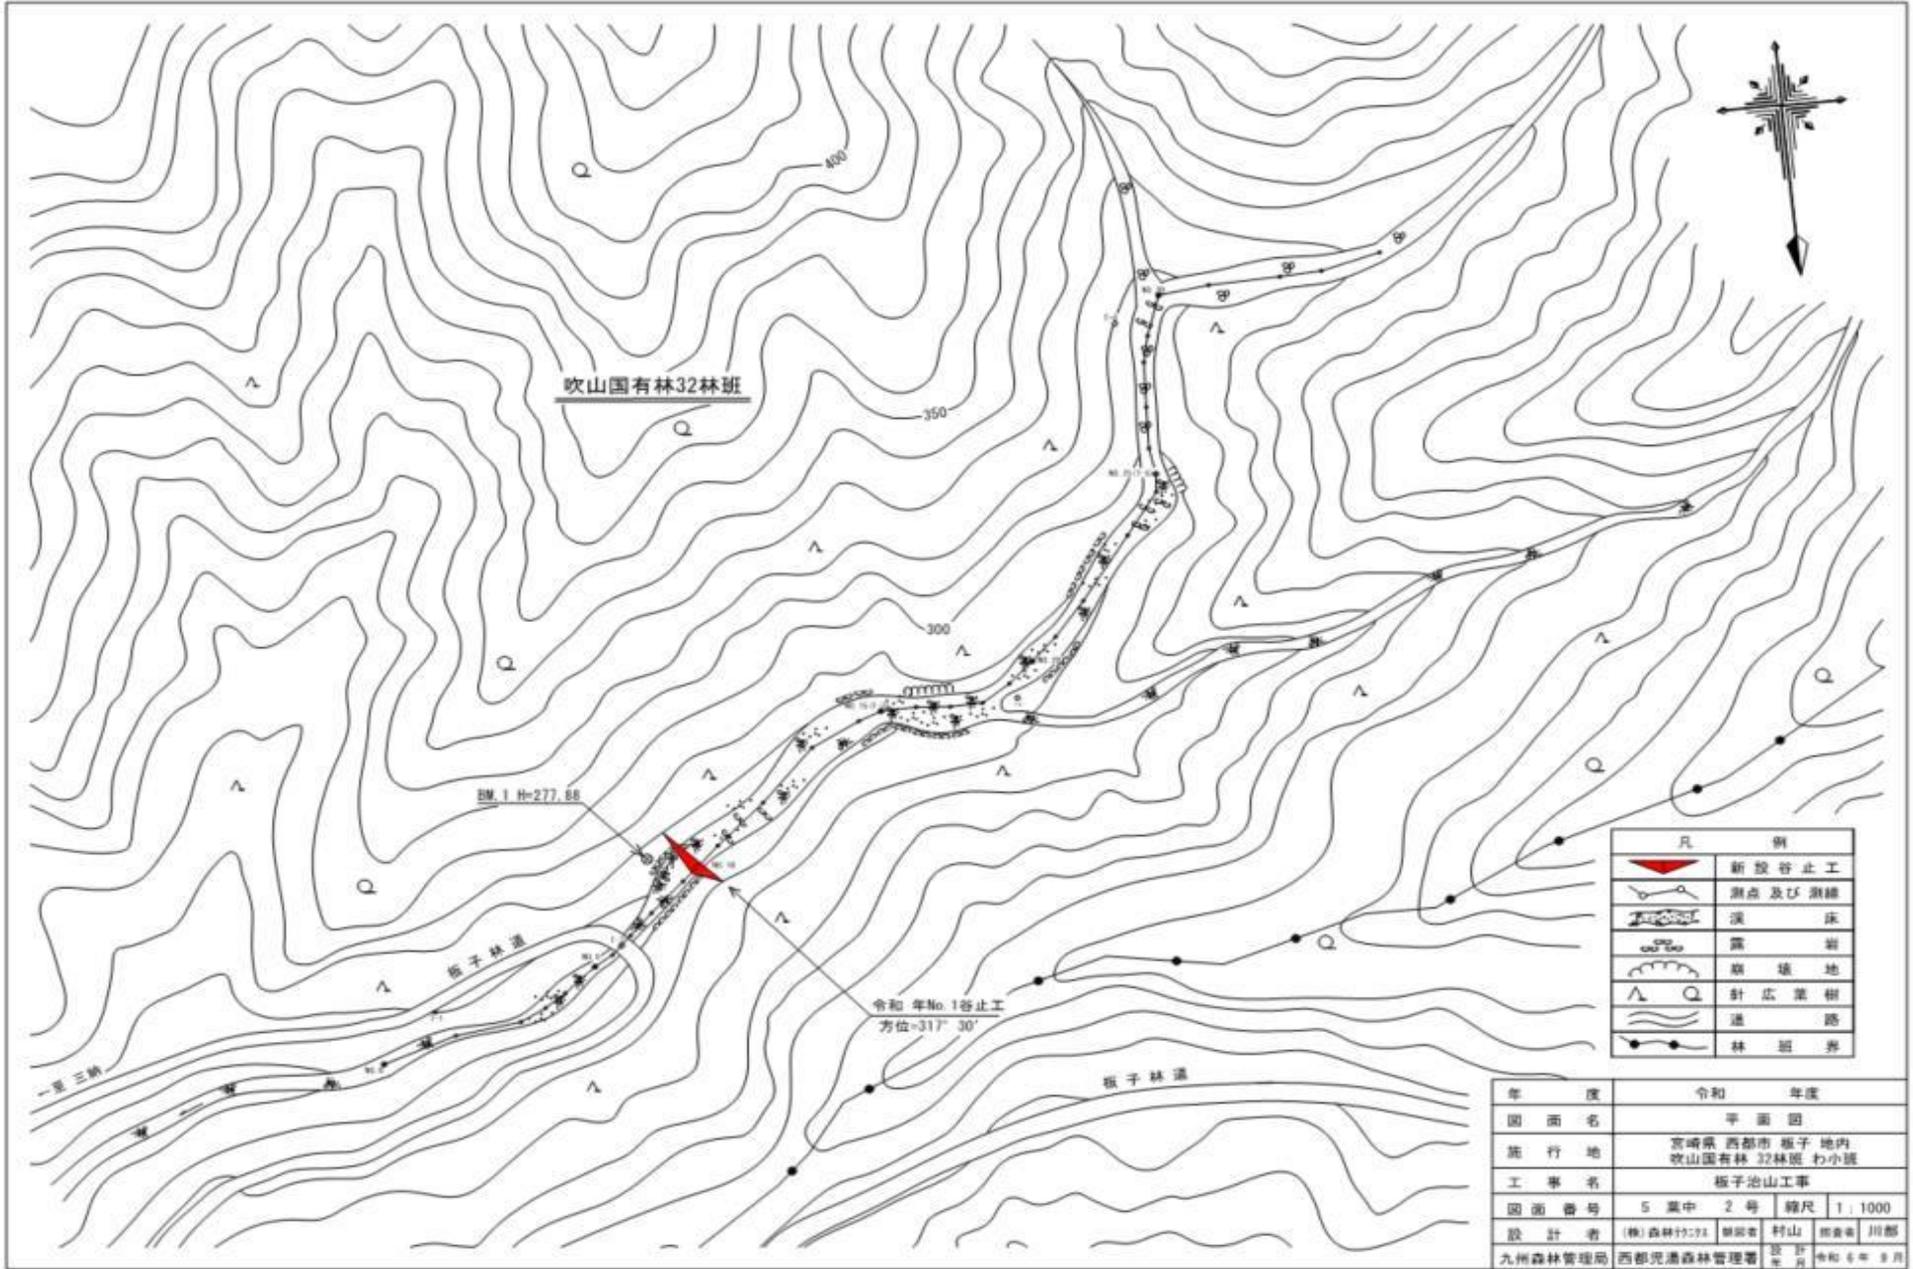

吹山国有林32林班

BM. 1 H=277.68

令和 年No. 1谷止工
方位=317° 30'

| 凡 例 | |
|-----|---------|
| | 新設谷止工 |
| | 測点及び測線 |
| | 溪 床 |
| | 露 岩 |
| | 崩 壊 地 |
| | 針 広 葉 樹 |
| | 道 路 |
| | 林 班 界 |

| | |
|---------|---------------------------------|
| 年 度 | 令和 年度 |
| 図 面 名 | 平 面 図 |
| 施 行 地 | 宮崎県 西都市 板子 地内 吹山国有林 32林班 わ小班 |
| 工 事 名 | 板子治山工事 |
| 図 面 番 号 | 5 集 中 2 号 縮 尺 1 : 1000 |
| 設 計 者 | (株)森林計測 野原 村山 野原 川郡 |
| 九州森林管理局 | 西都元湯森林管理署 設 計 月 令和 6 年 8 月 |

