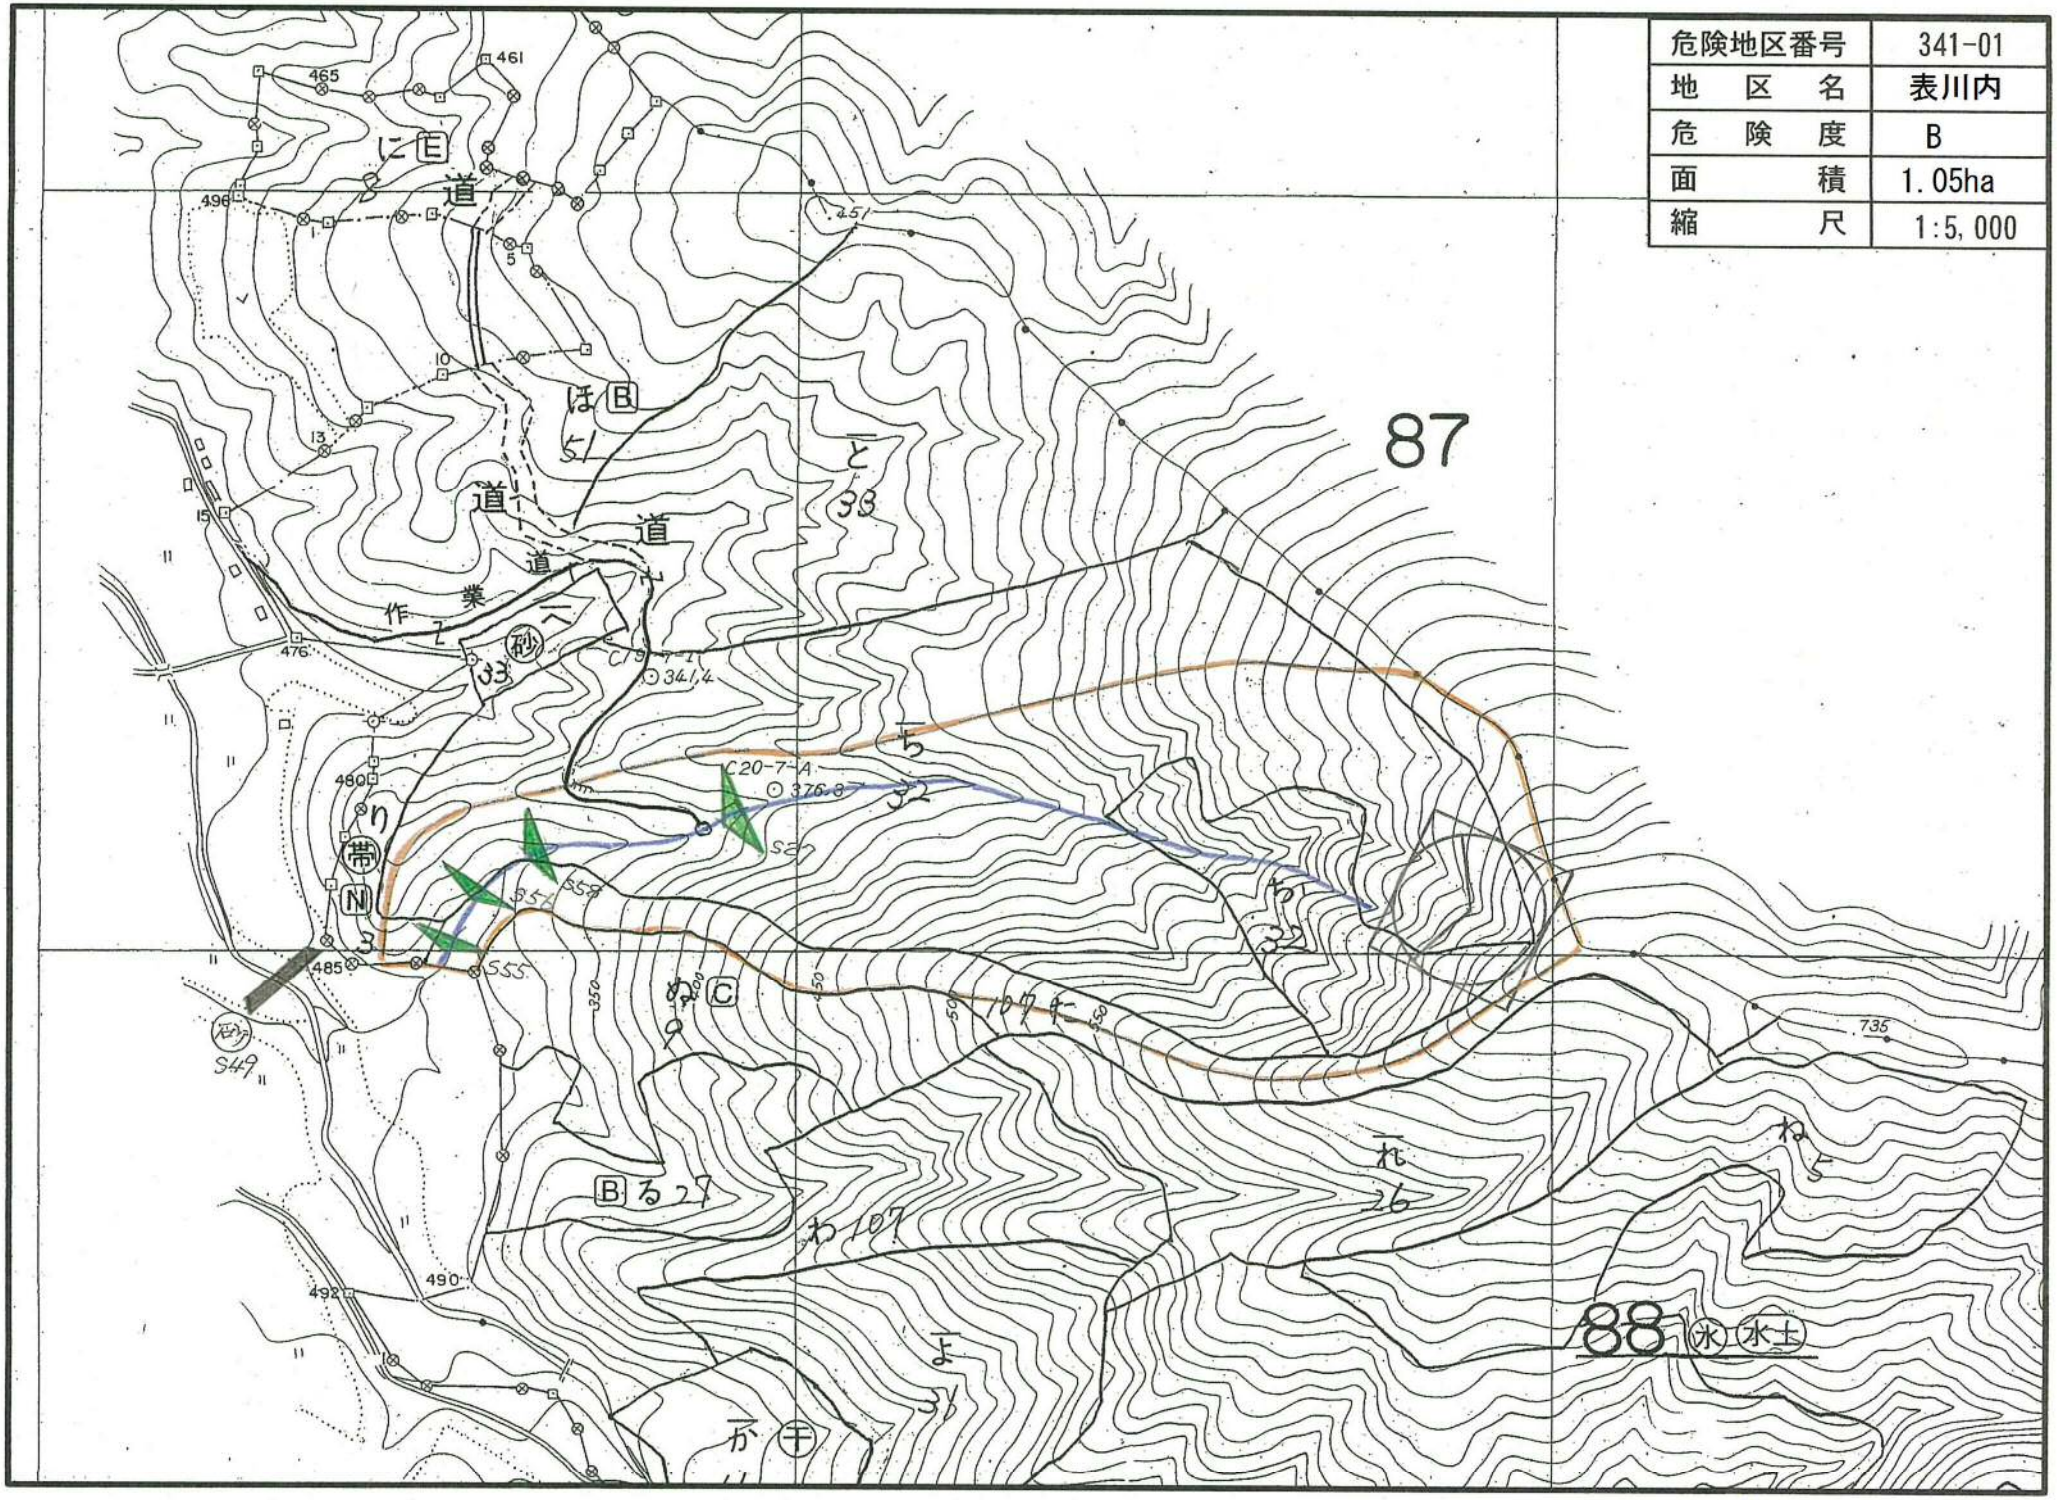
危険地区番号 341-01
地区名 表川内
危険度 B
面積 1.05ha
縮尺 1:5,000
87
88
道
作業
道
C20-7-A
341.4
376.8
S49
S54
S55
