


# 縄文杉デッキ(北側)撤去工事

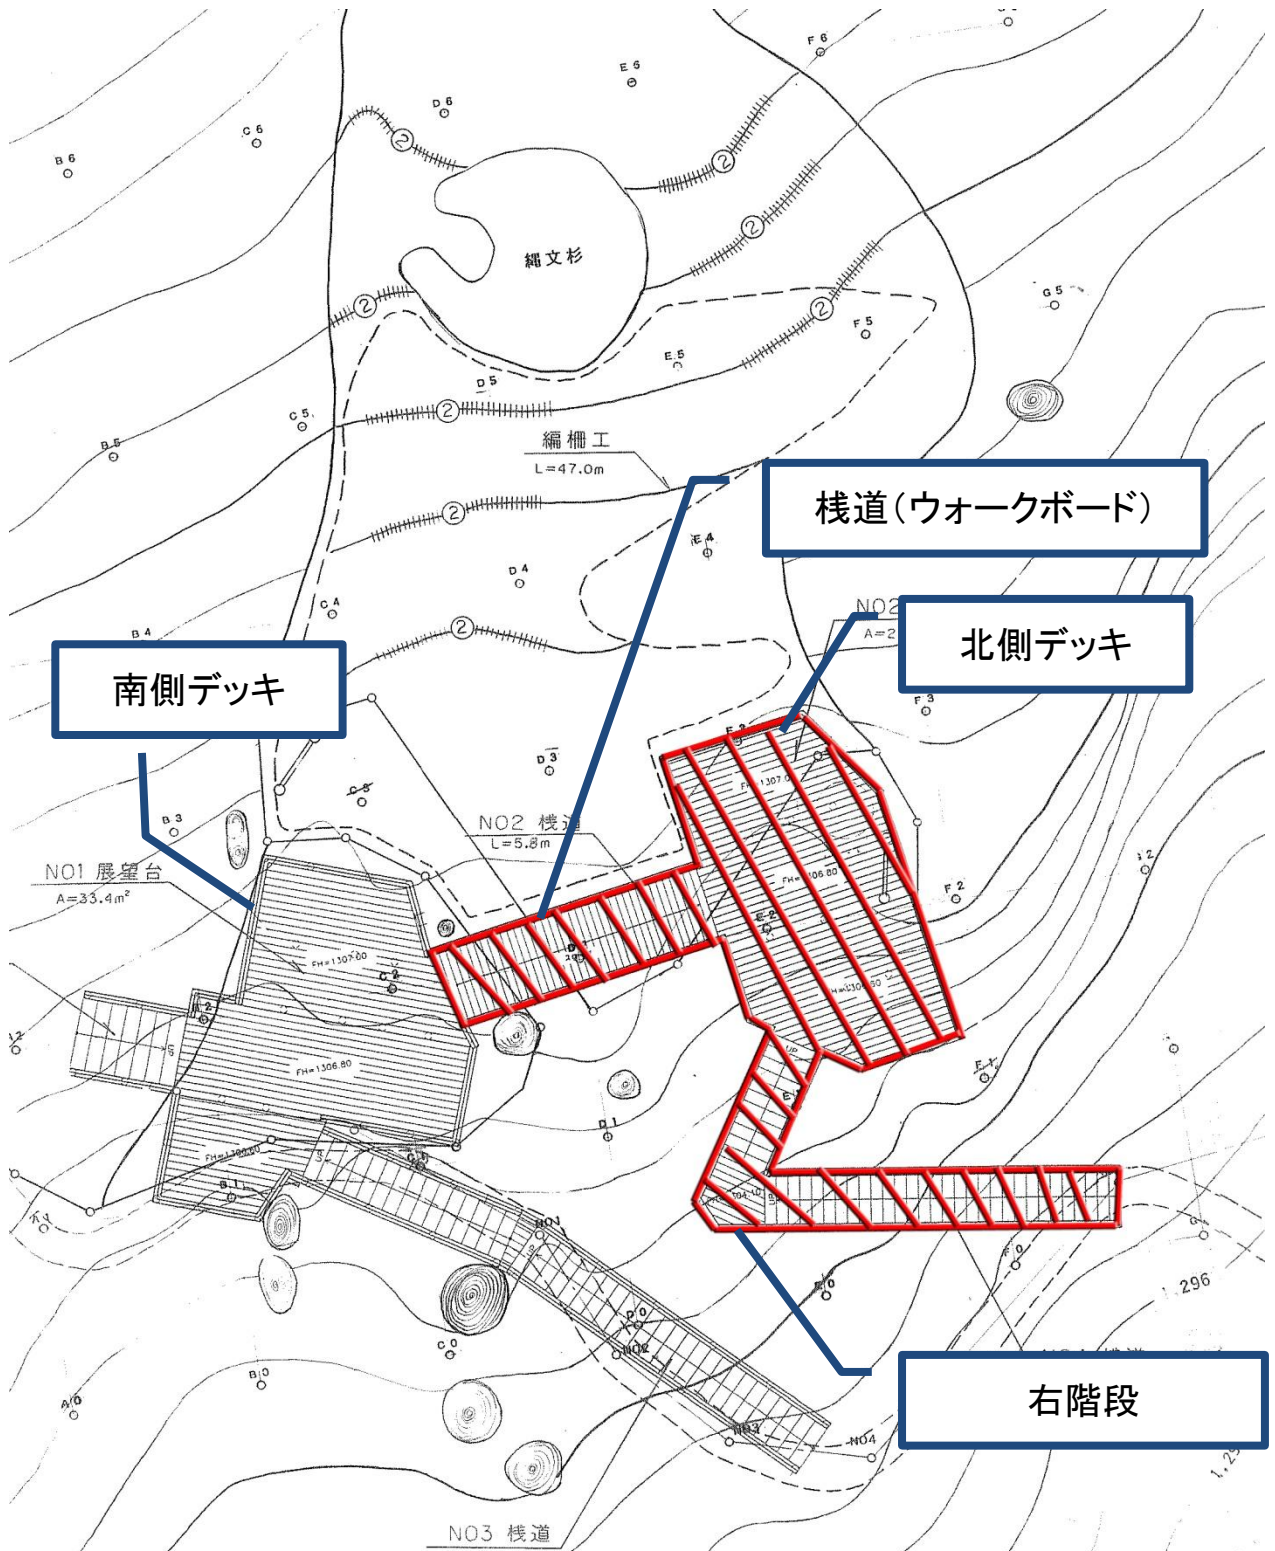

※ 斜線部分が撤去する部分