
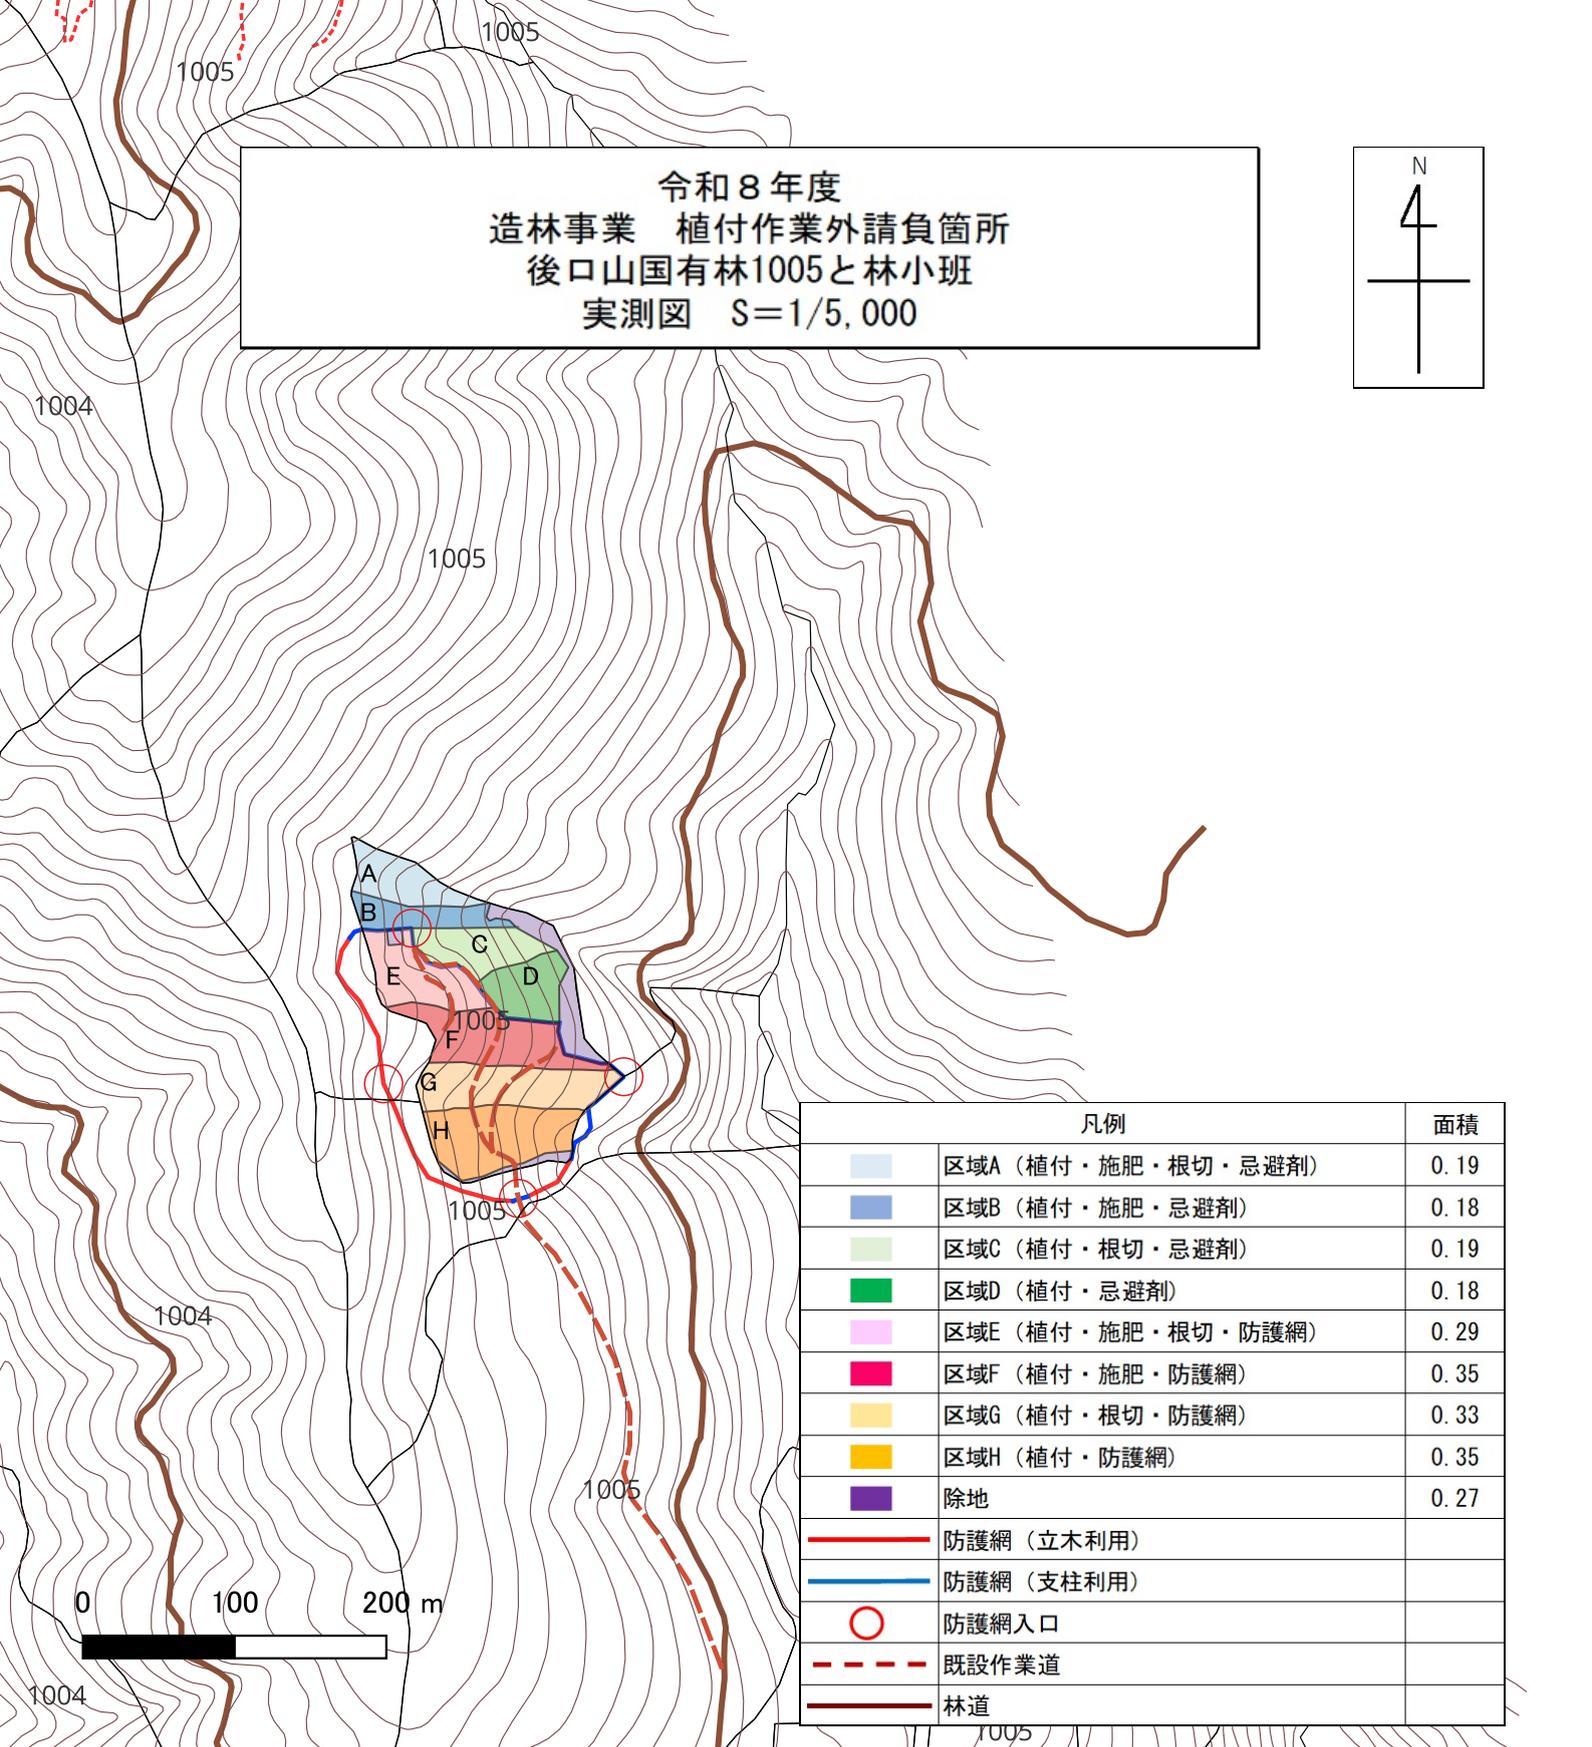


令和8年度
造林事業 植付作業外請負箇所
後口山国有林1005と林小班
実測図 S=1/5,000

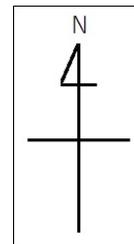

凡例		面積
	区域A (植付・施肥・根切・忌避剤)	0.19
	区域B (植付・施肥・忌避剤)	0.18
	区域C (植付・根切・忌避剤)	0.19
	区域D (植付・忌避剤)	0.18
	区域E (植付・施肥・根切・防護網)	0.29
	区域F (植付・施肥・防護網)	0.35
	区域G (植付・根切・防護網)	0.33
	区域H (植付・防護網)	0.35
	除地	0.27
	防護網 (立木利用)	
	防護網 (支柱利用)	
	防護網入口	
	既設作業道	
	林道	

記番別内訳表

記番	作業種	林小班	区域面積	控除面積 (ha)	実行面積	備考
			(ha)	除地	(ha)	
1	植付	1005と	2.33	0.27	2.06	スギ ha/1,500本 (3,090本)
1	施肥	1005と	1.05	0.05	1.01	
-	根切	1005と	1.06	0.06	1.00	
-	防護網設置	1005と	1.41	0.09	1.32	支柱利用 550m、立木利用 450m
-	忌避剤散布	1005と	0.77	0.03	0.74	