


造林事業発注見通し 《発注見通し位置図》

- 番号1 造林事業
- ・地拵
 - ・植付
 - ・単木保護具設置
 - ・下刈

- 番号2 造林事業
- ・地拵
 - ・植付
 - ・シカ防護網設置
 - ・単木保護具設置
 - ・歩道新設

- 番号5 生産・造林一括事業
(中止)
- ・保育間伐【活用型】
 - ・誘導伐
 - ・地拵
 - ・植付
 - ・歩道新設


- 凡 例
- 造林事業
 - 生産・造林一括事業

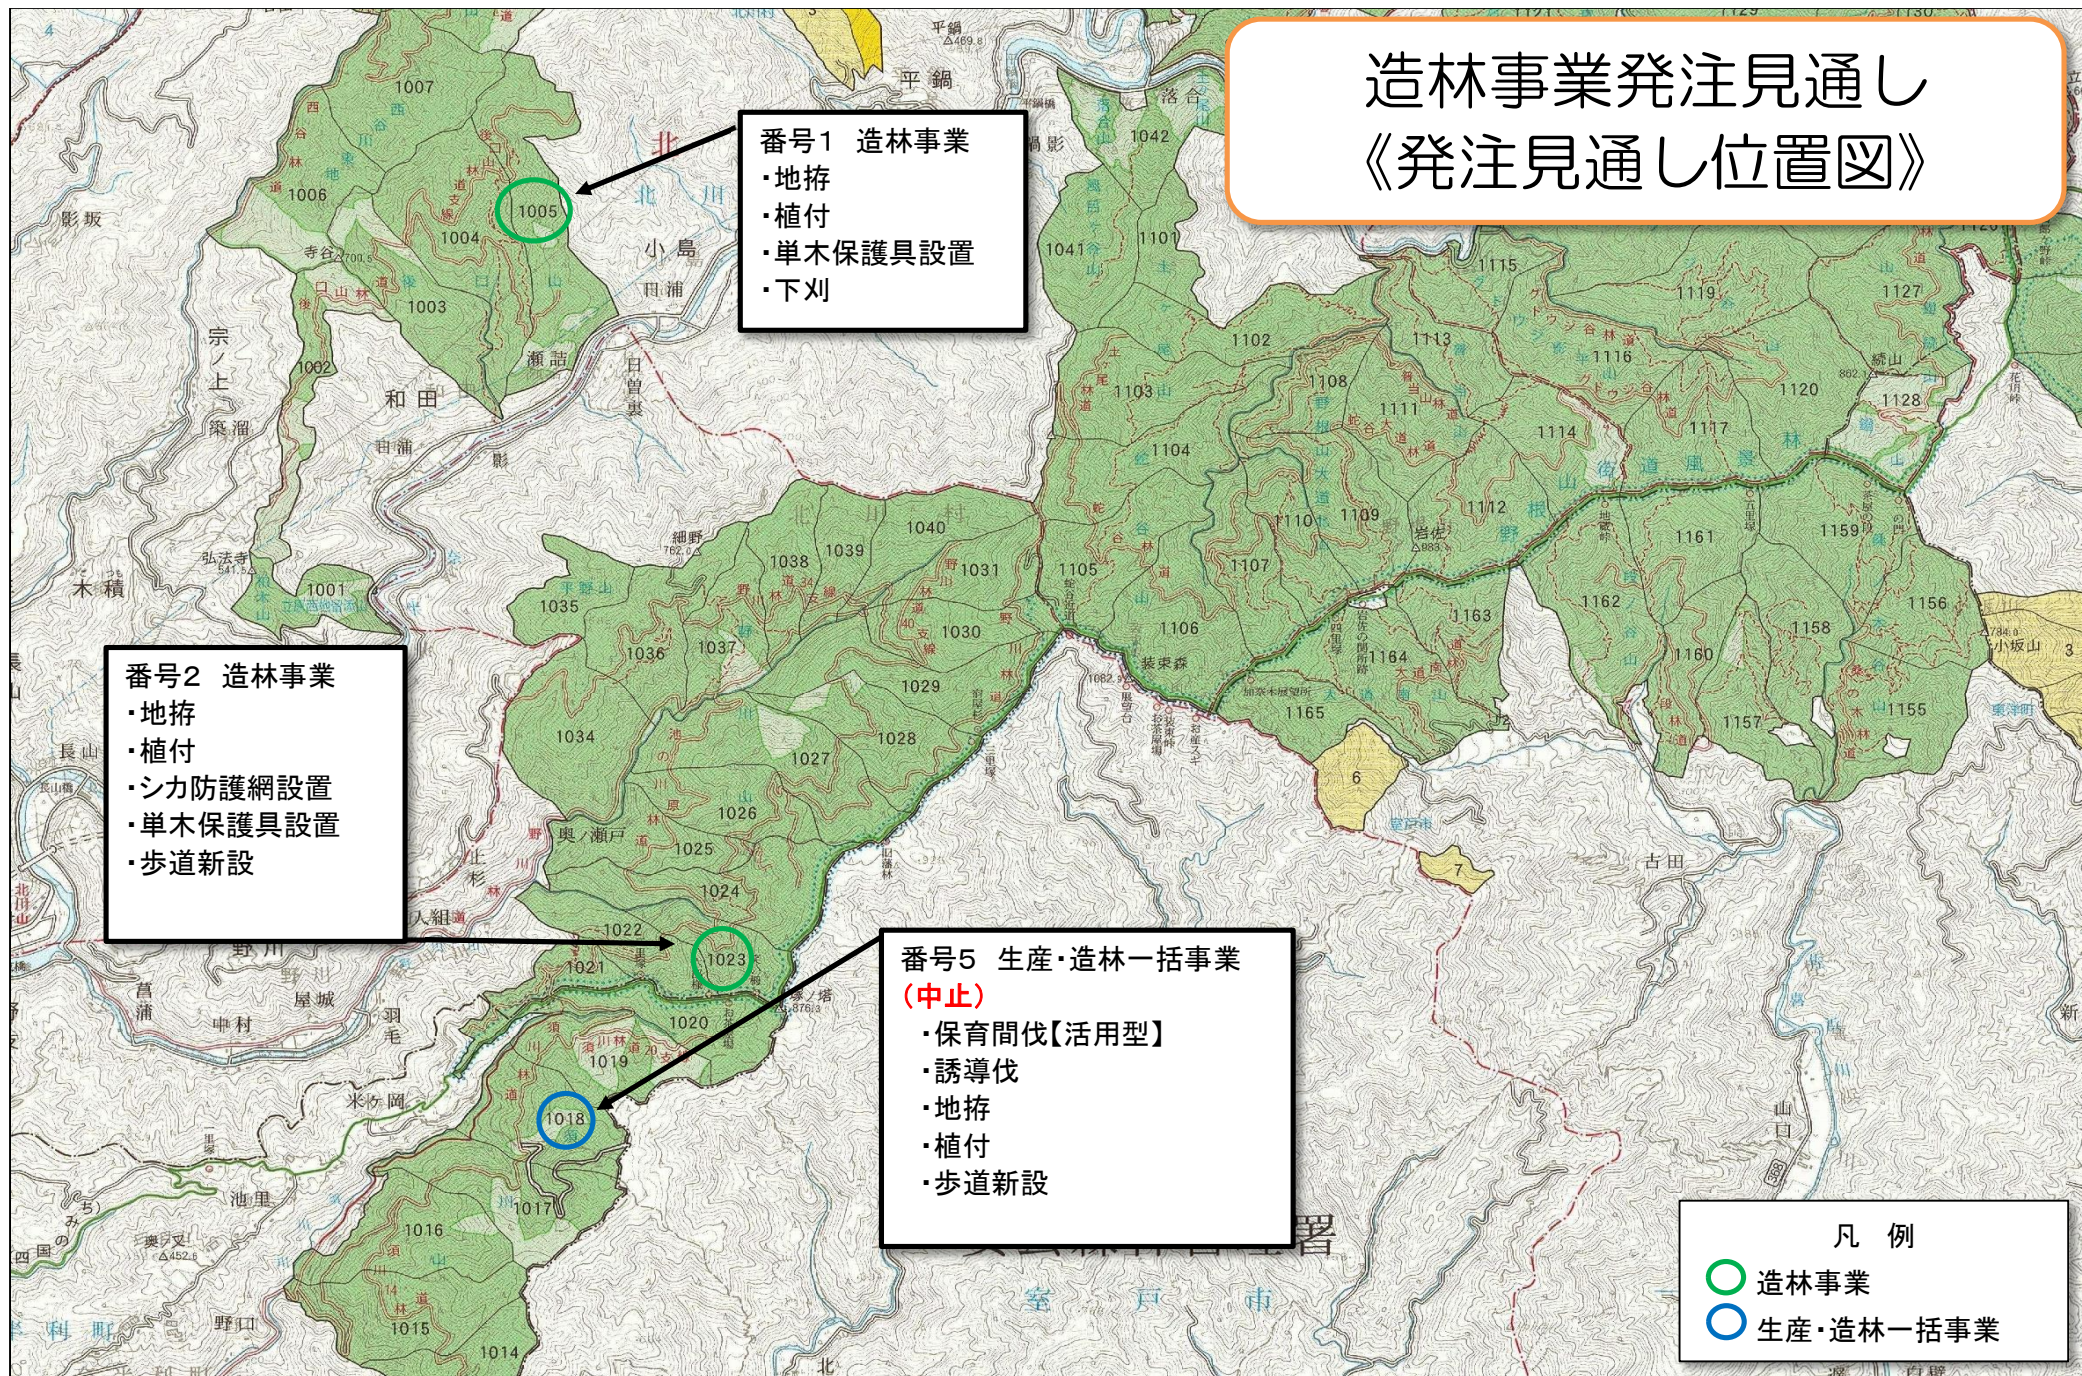

造林事業発注見通し 《発注見通し位置図》

番号2 造林事業
・下刈
・シカ防護網設置等

- 凡 例
- 造林事業
 - 生産・造林一括事業

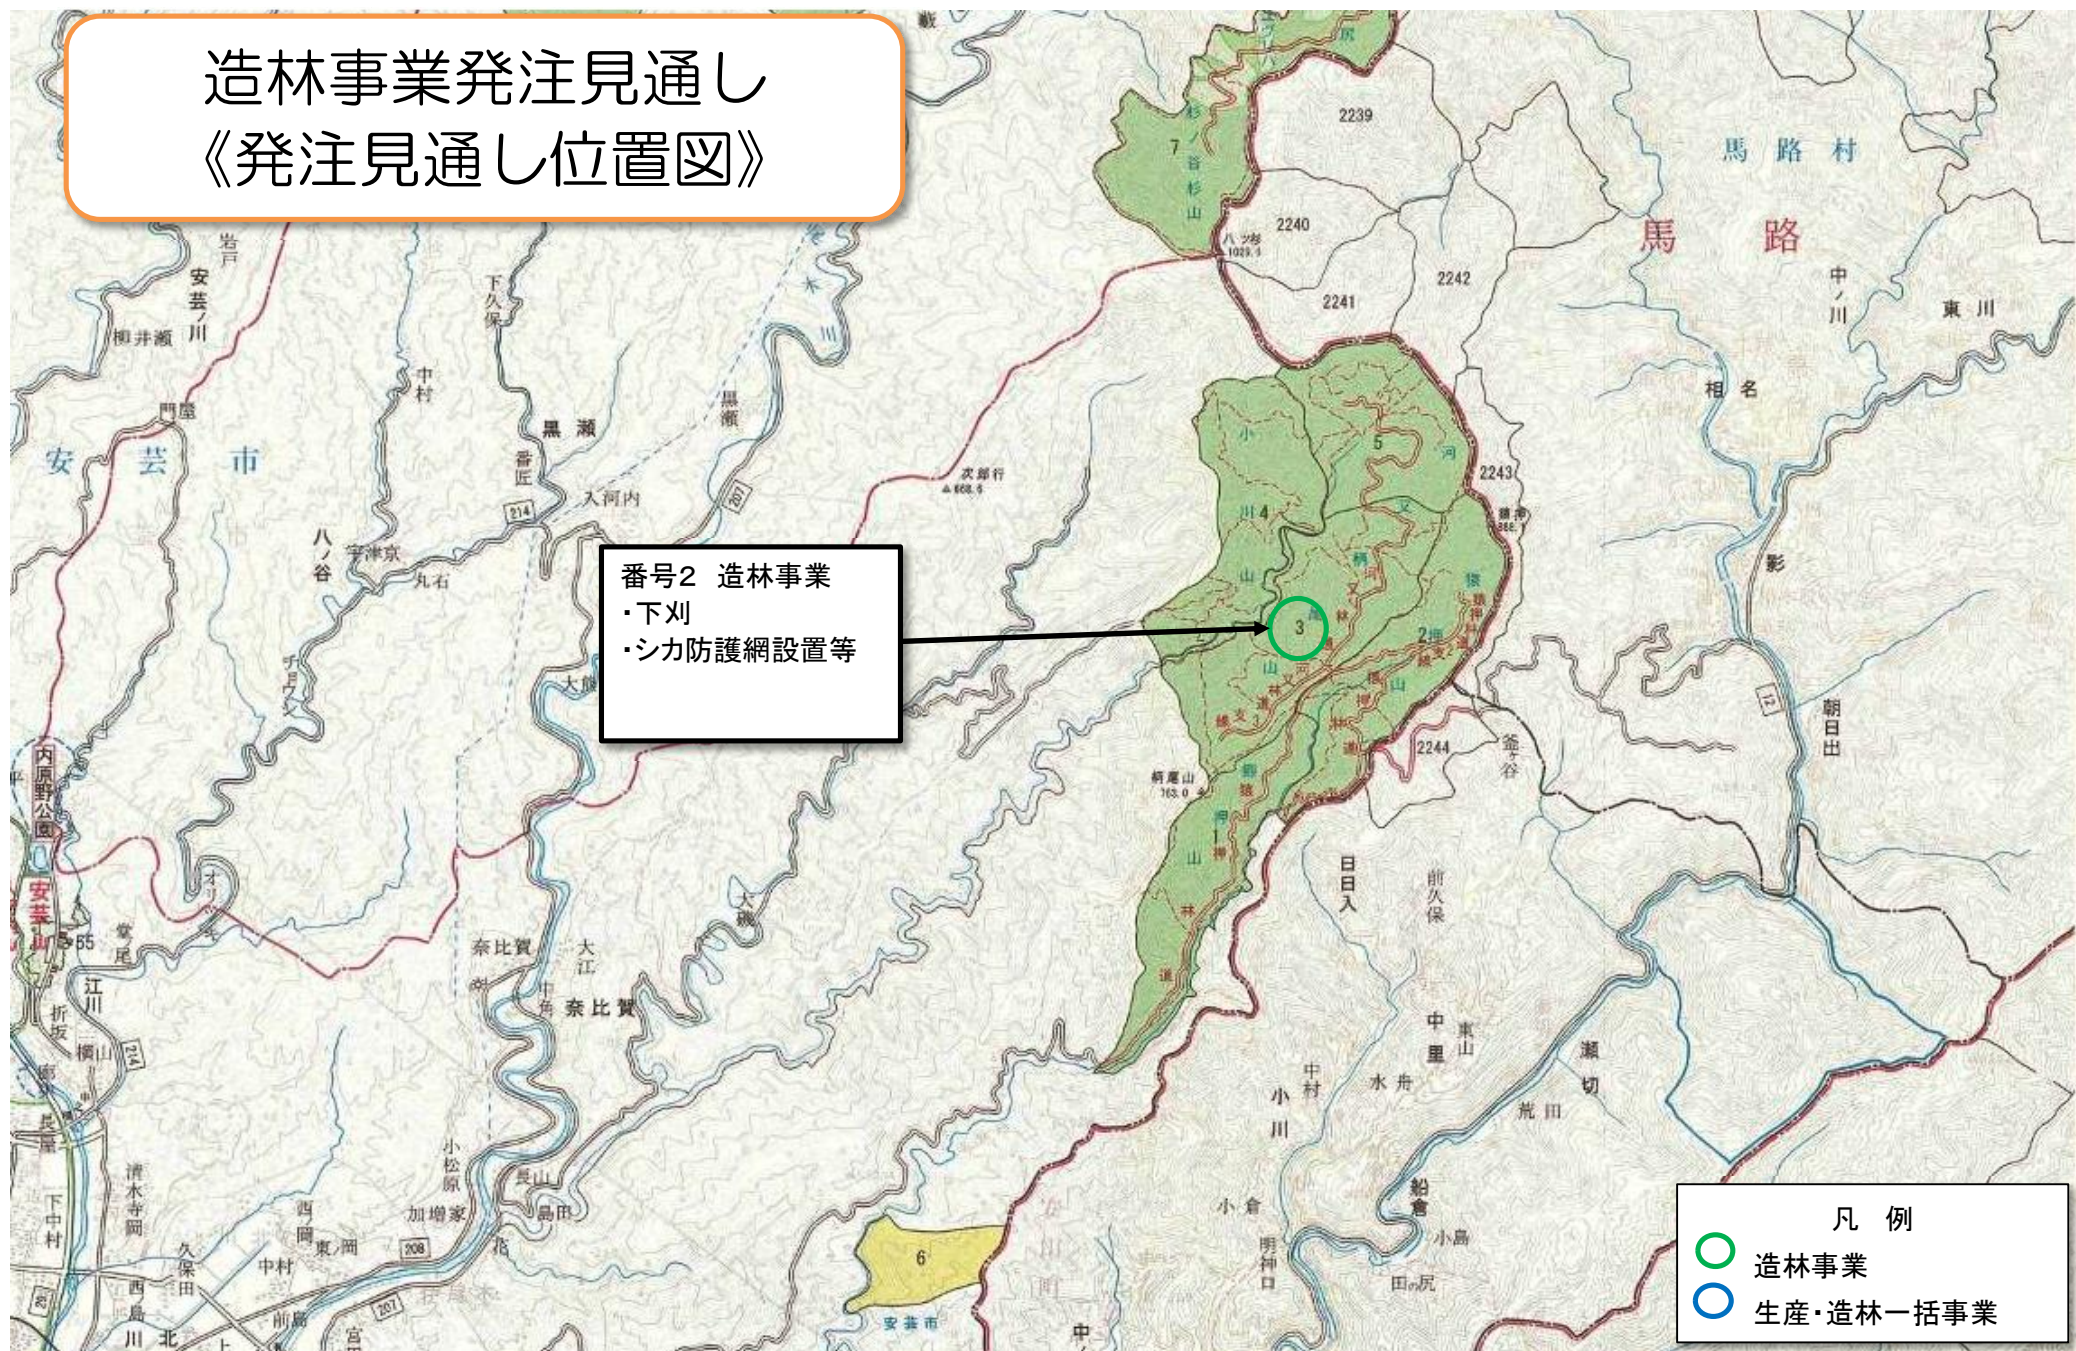


造林事業発注見通し 《発注見通し位置図》

番号6 生産・造林一括事業 (中止)

- ・誘導伐
- ・地拵
- ・植付
- ・単木保護具設置

番号2 造林事業 ・本数調整伐A

- 凡 例
- 造林事業
 - 生産・造林一括事業

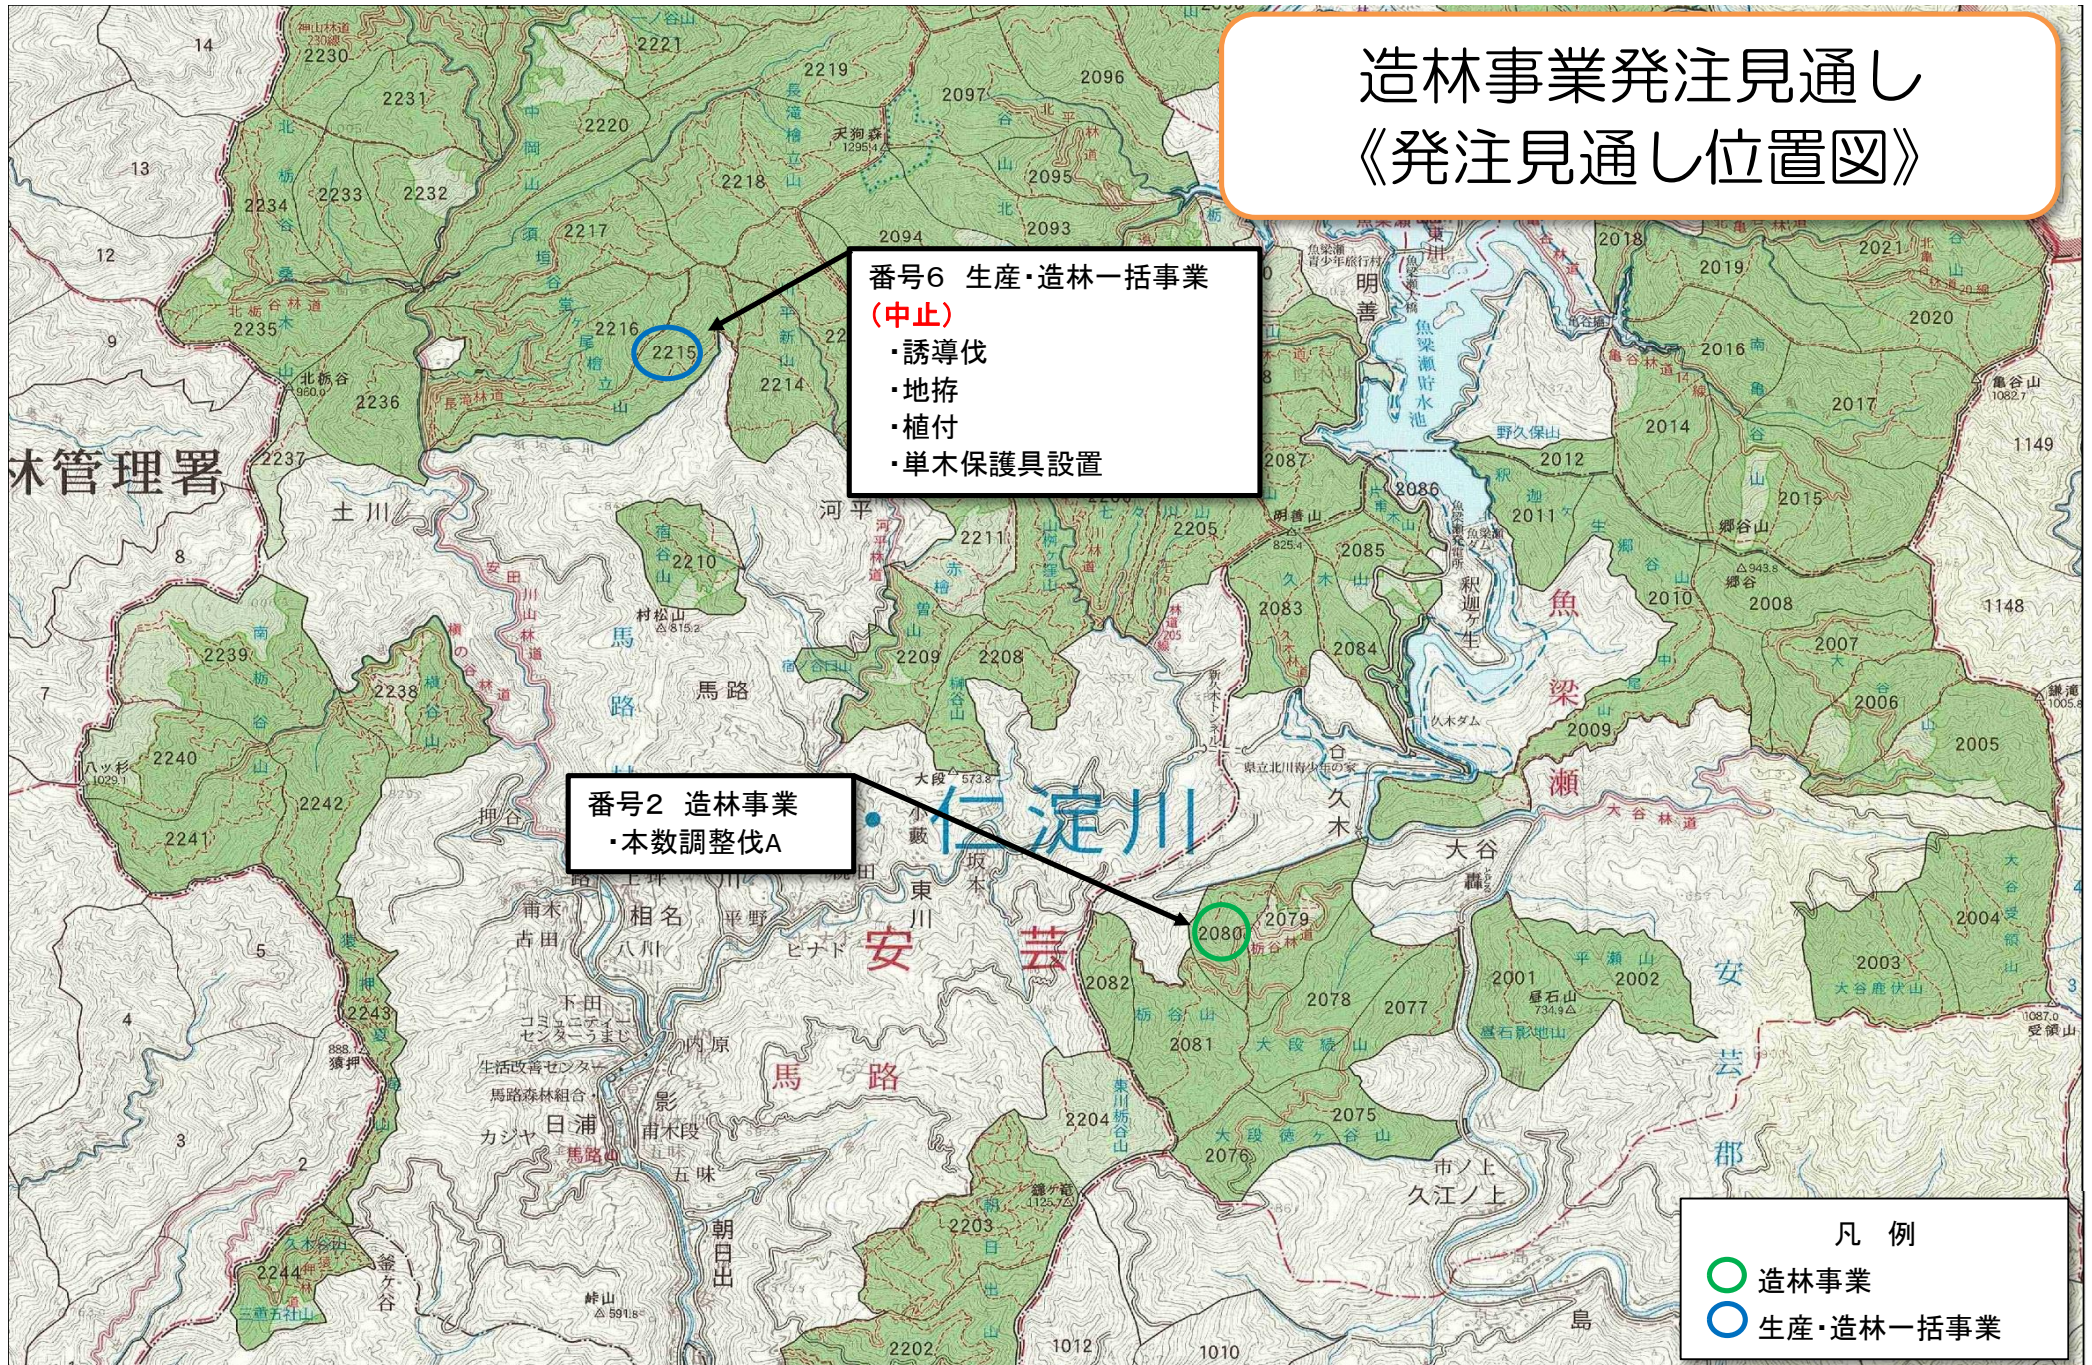

造林事業発注見通し 《発注見通し位置図》

