
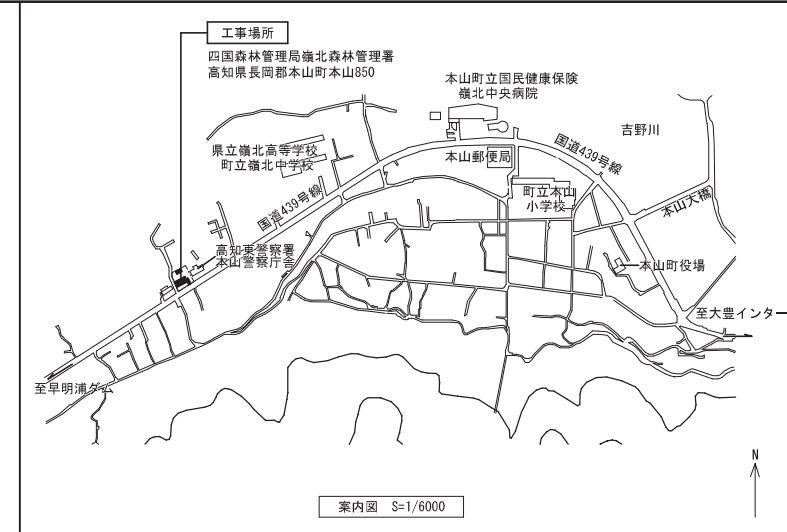





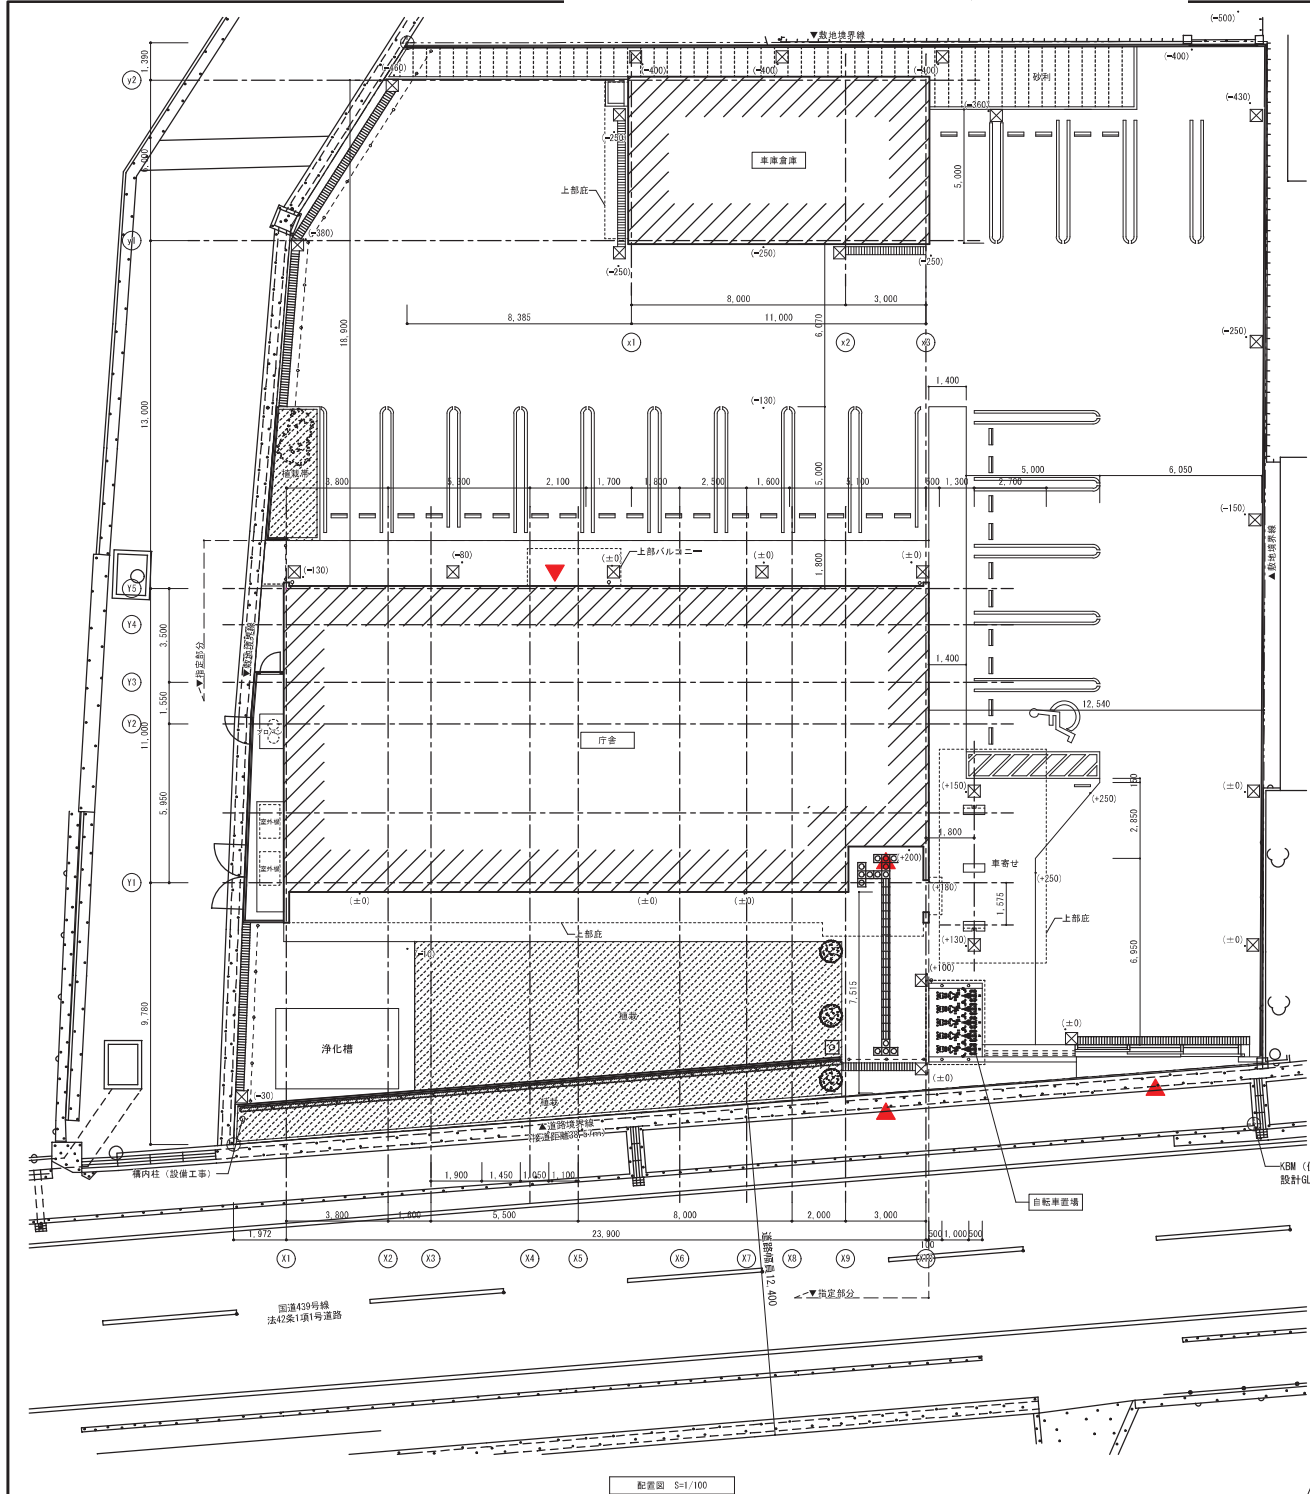


(***): 設計GLからの高さを示す

今回新築建物

平成29~30年度 嶺北森林管理署新営工事	11
案内図・配置図	135

令和7年度 電話設備更新工事 平面図

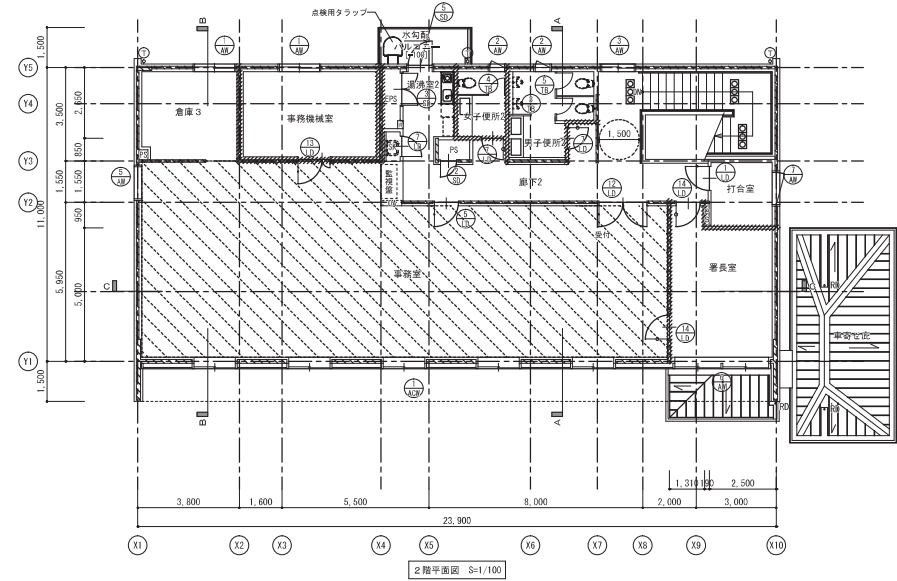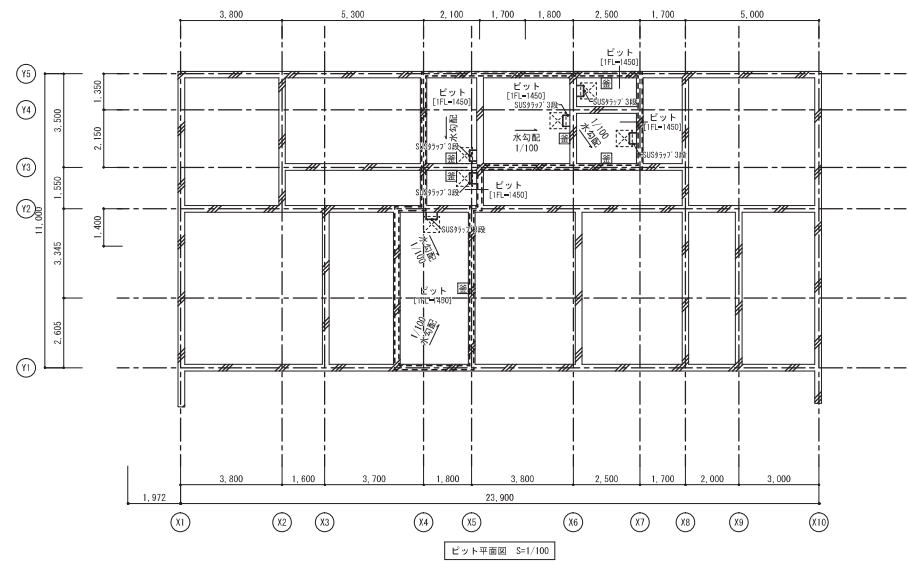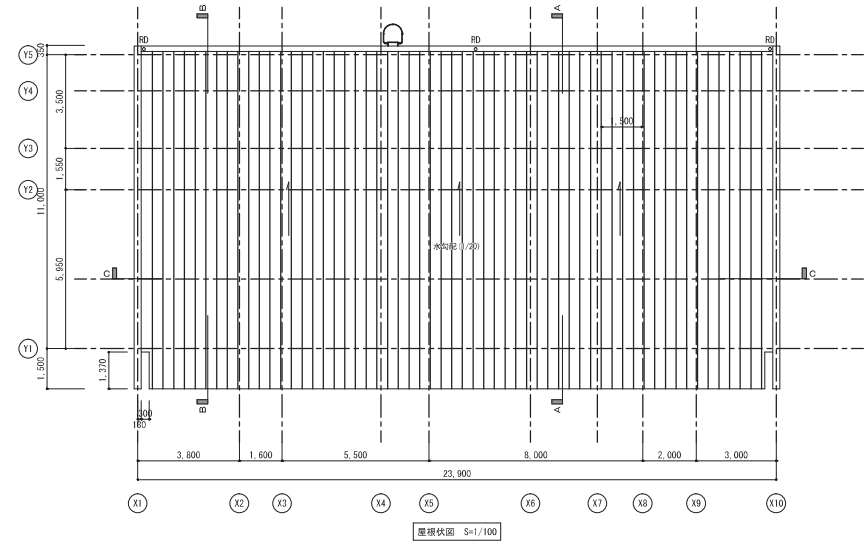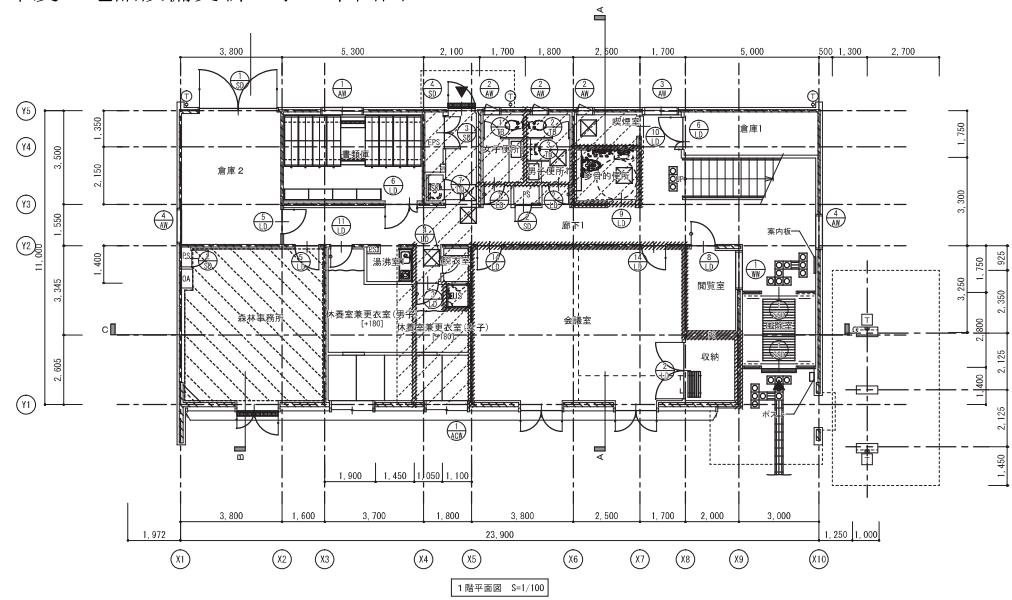


■ 凡例									
	GLTパネル		ビット範囲		機状ブロック		止水帯範囲 (FL=1450)		内数値はFLからの高さを示す (特記なき限り±0)
	LGS壁		床点検口		点状ブロック		嵩増 400×400×H300		
	遮音間仕切壁		たてどい：アルミ網114φ		ドアクローザー(ストップ付)		増込型消火器BOX(ABC10型)を承す		
	OAフロア範囲		たてどい：アルミ網75φ		ドアクローザー(ストップなし)		ルーフドレイン		


階段	1	2	3	4
1-2 F	158.7	300	1,450	

令和7年度 電話設備更新工事

1 階

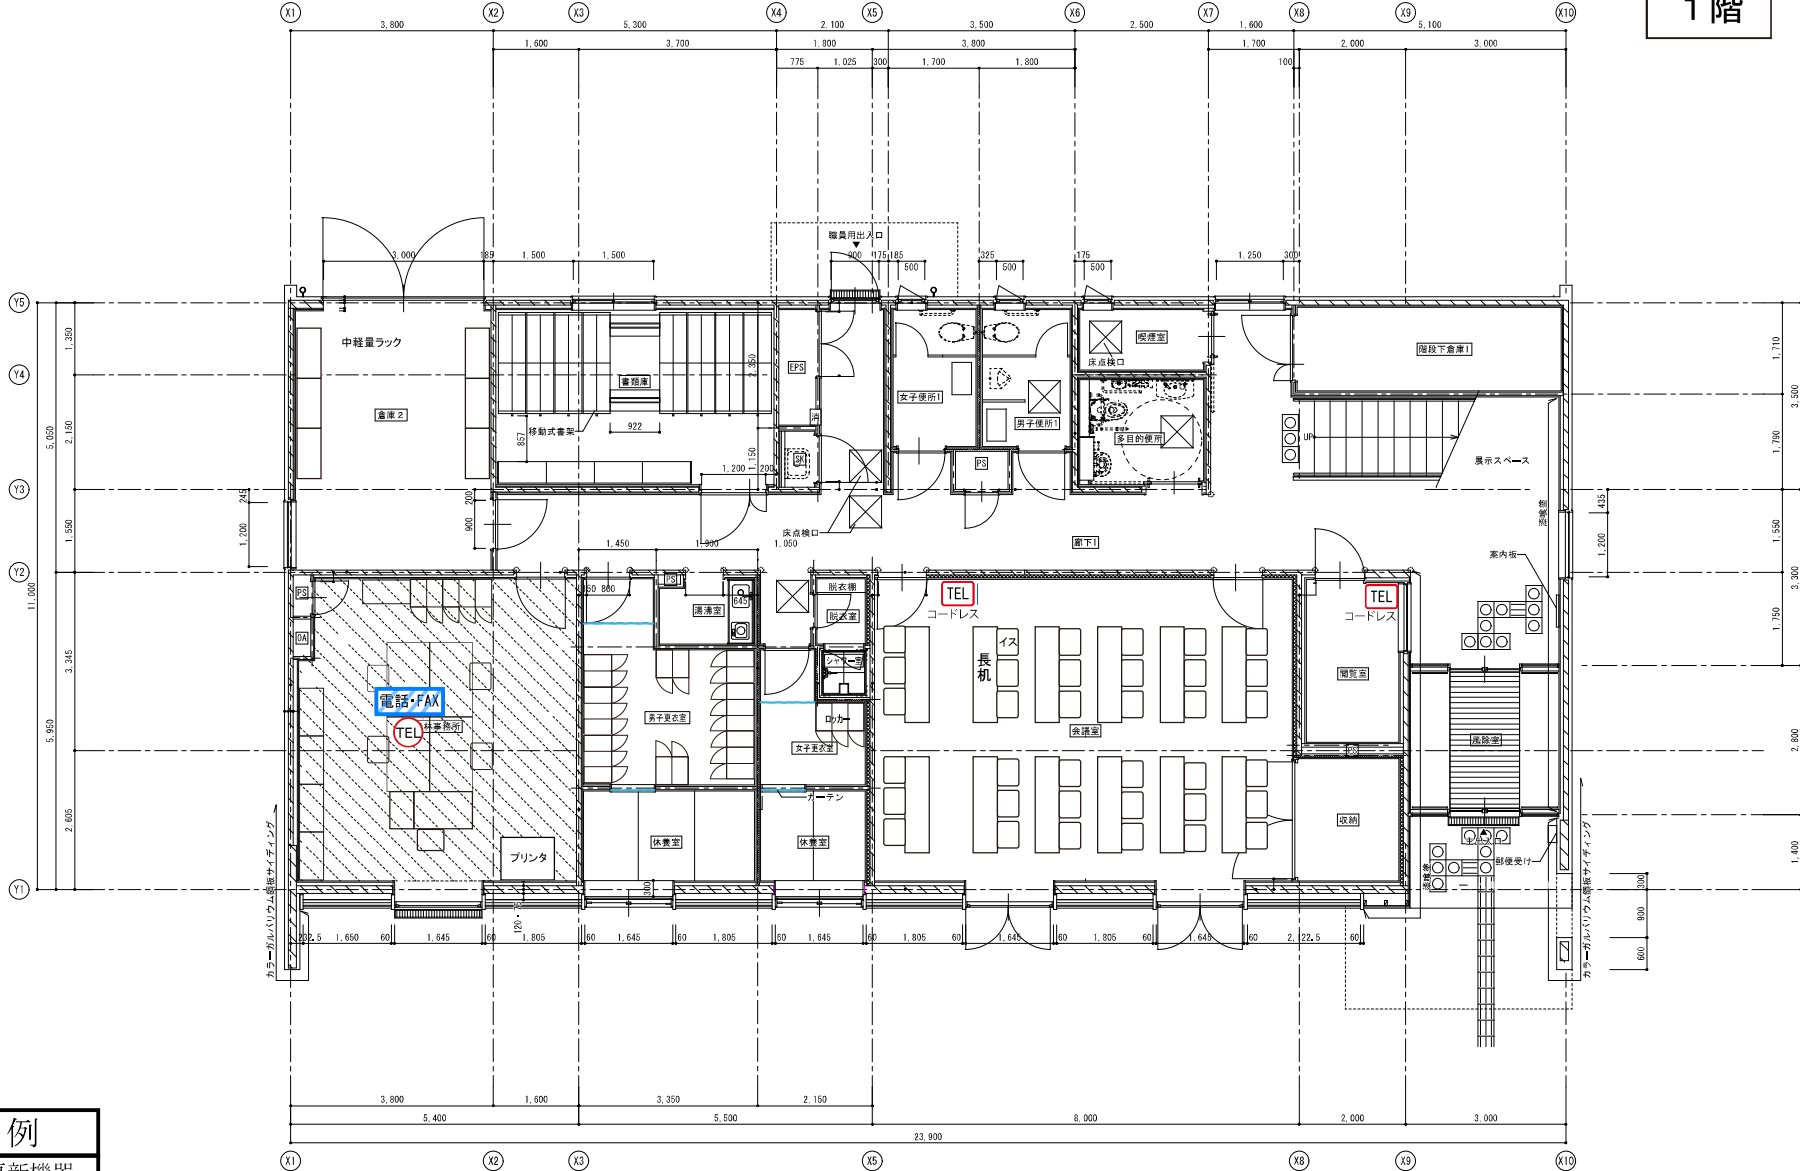

1階平面詳細図 1/50

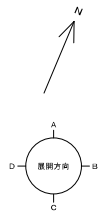


凡 例

更新機器

非更新機器


凡 例	LP-2	6B-R t 12.5+12.5 両面張り (2×2=1)	LP-7	木根継+横造用合板 t12+ラスモルタル下地 t10+浸喰下塗り t5+浸喰上塗り t7	⊗	床点検口 (600 X 600)	平成29~30年度 横浜森林管理署雑策その他工事 1 階平面詳細図	18 113
	LP-3	6B-R t 12.5+12.5 両面張り GR t 25 (32kg/m ²) (2×2=1)	LP-8	木根継+横造用合板 t12+ラスモルタル下地 t10+浸喰下塗り t5+浸喰上塗り t7	⊞	消火器BOX		
	LP-4	LG665+6B-R t 12.5+12.5 片面張り	※※※	ボード下地の土、化粧ケイカル t 6	⊞	OAフロa距離 (H100)		
	LP-5	LG665+6B-R t 12.5+12.5 片面張り GR t 50 (24kg/m ²)			⊞	C.L.T		
	LP-6	木根継+6B-R t 12.5+12.5 片面張り			○	C.L.T 差取り		

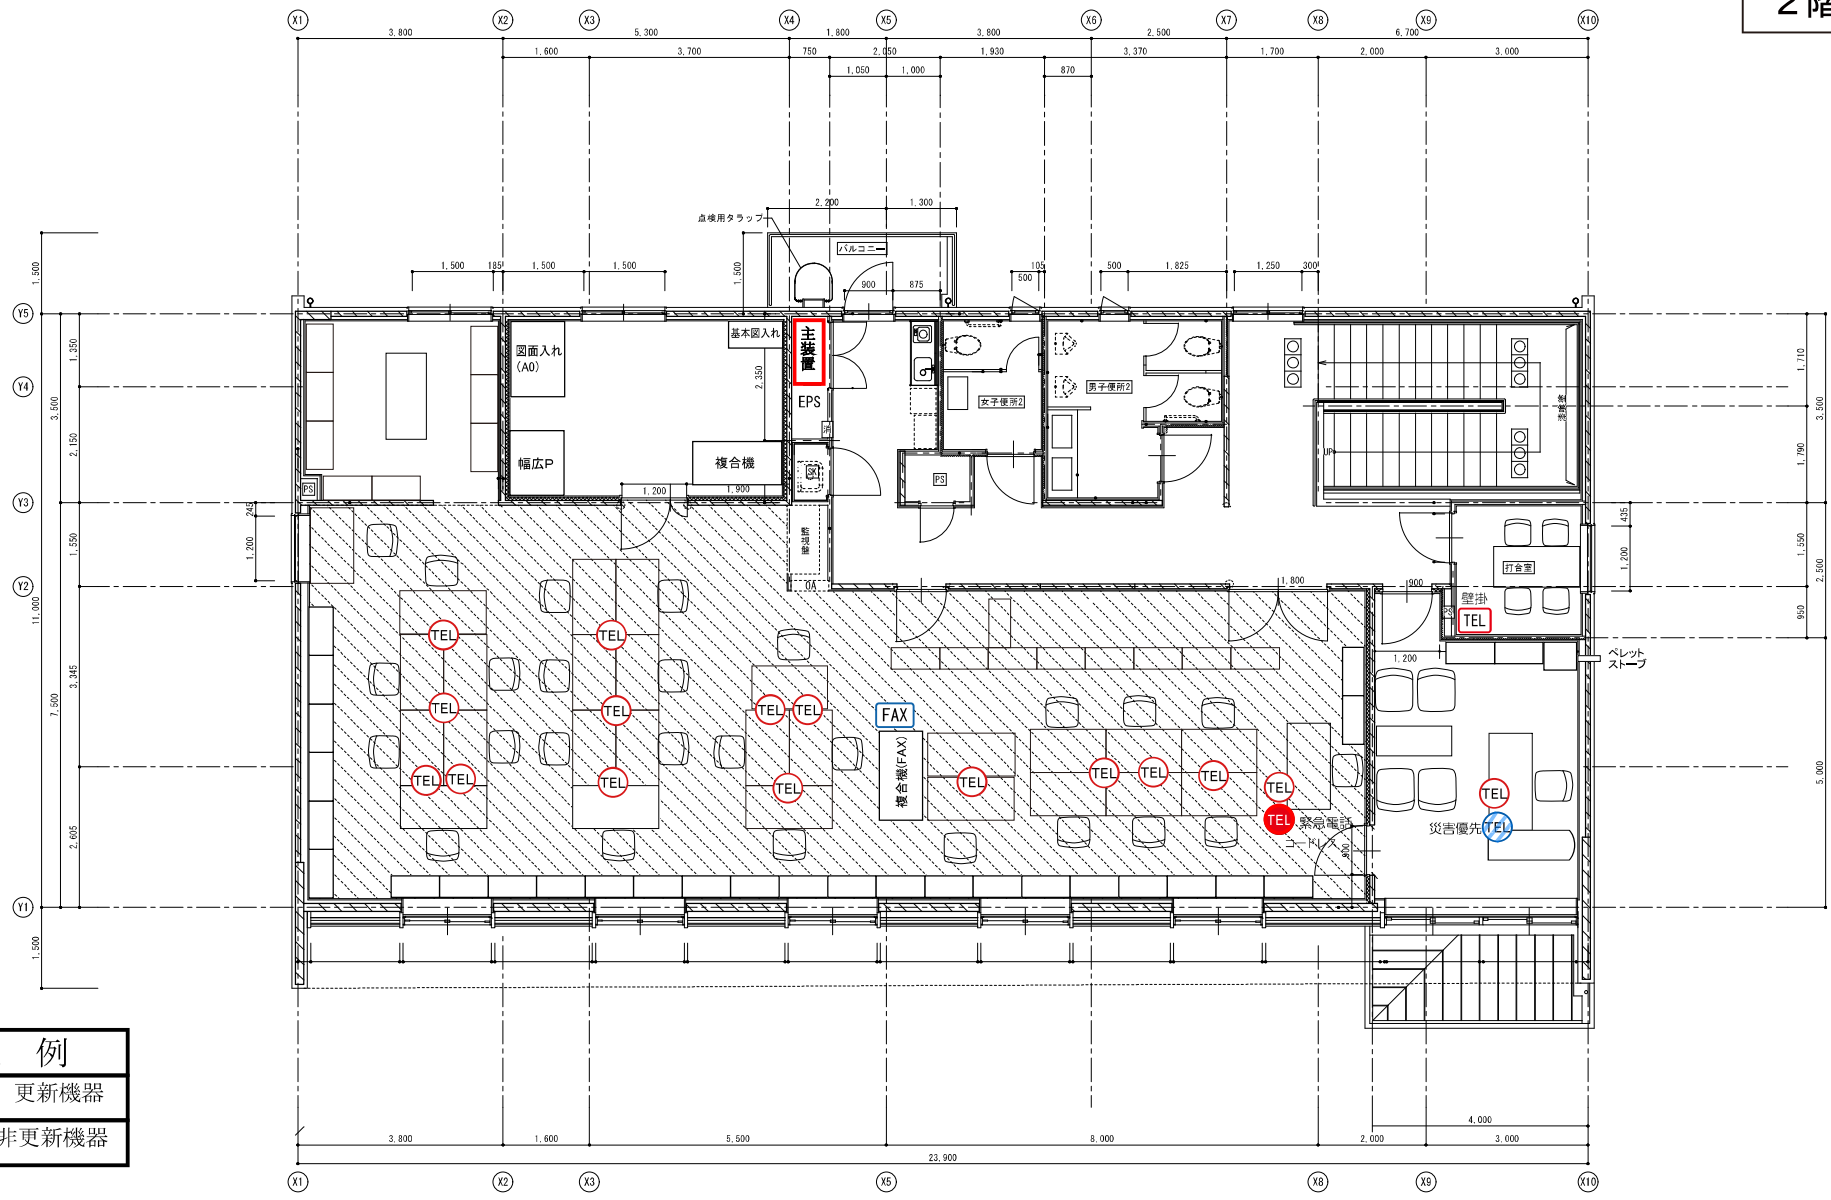

凡 例

	更新機器
	非更新機器

2階平面詳細図 1/50

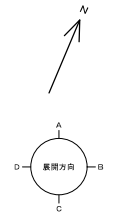

凡例	60-R t 12.5+12.5 両面張り (2~2~1)	木脚縁+構造用合板 t12+ラスモルタル下地 t10+薄喰下塗り t5+薄喰上塗り t7	床点検口 (600X600)
	60-R t 12.5+12.5 両面張り 60 t 25 (32kg/m ²) (2~3~1)	木脚縁+構造用合板 t12+ラスモルタル下地 t10+薄喰下塗り t5+薄喰上塗り t7	消火器台 O X
	L6350+60-R t 12.5+12.5 片面張り	ポード下地の上、化粧ケイカル t6	OAフロア範囲 (H100)
	L6350+60-R t 12.5+12.5 片面張り 60 t 50 (24kg/m ²)		C.L.T
	木脚縁+60-R t 12.5+12.5 片面張り		C.L.T 面取り

平成29~30年度 横北森林管理署建築その他工事	19
2階平面詳細図	113