


令和7年度
シカ防護柵に係る施設点検業務委託箇所(位置図)

野川山国有林 1022ろ1、1022ろ2林小班

縮尺: 1/20,000

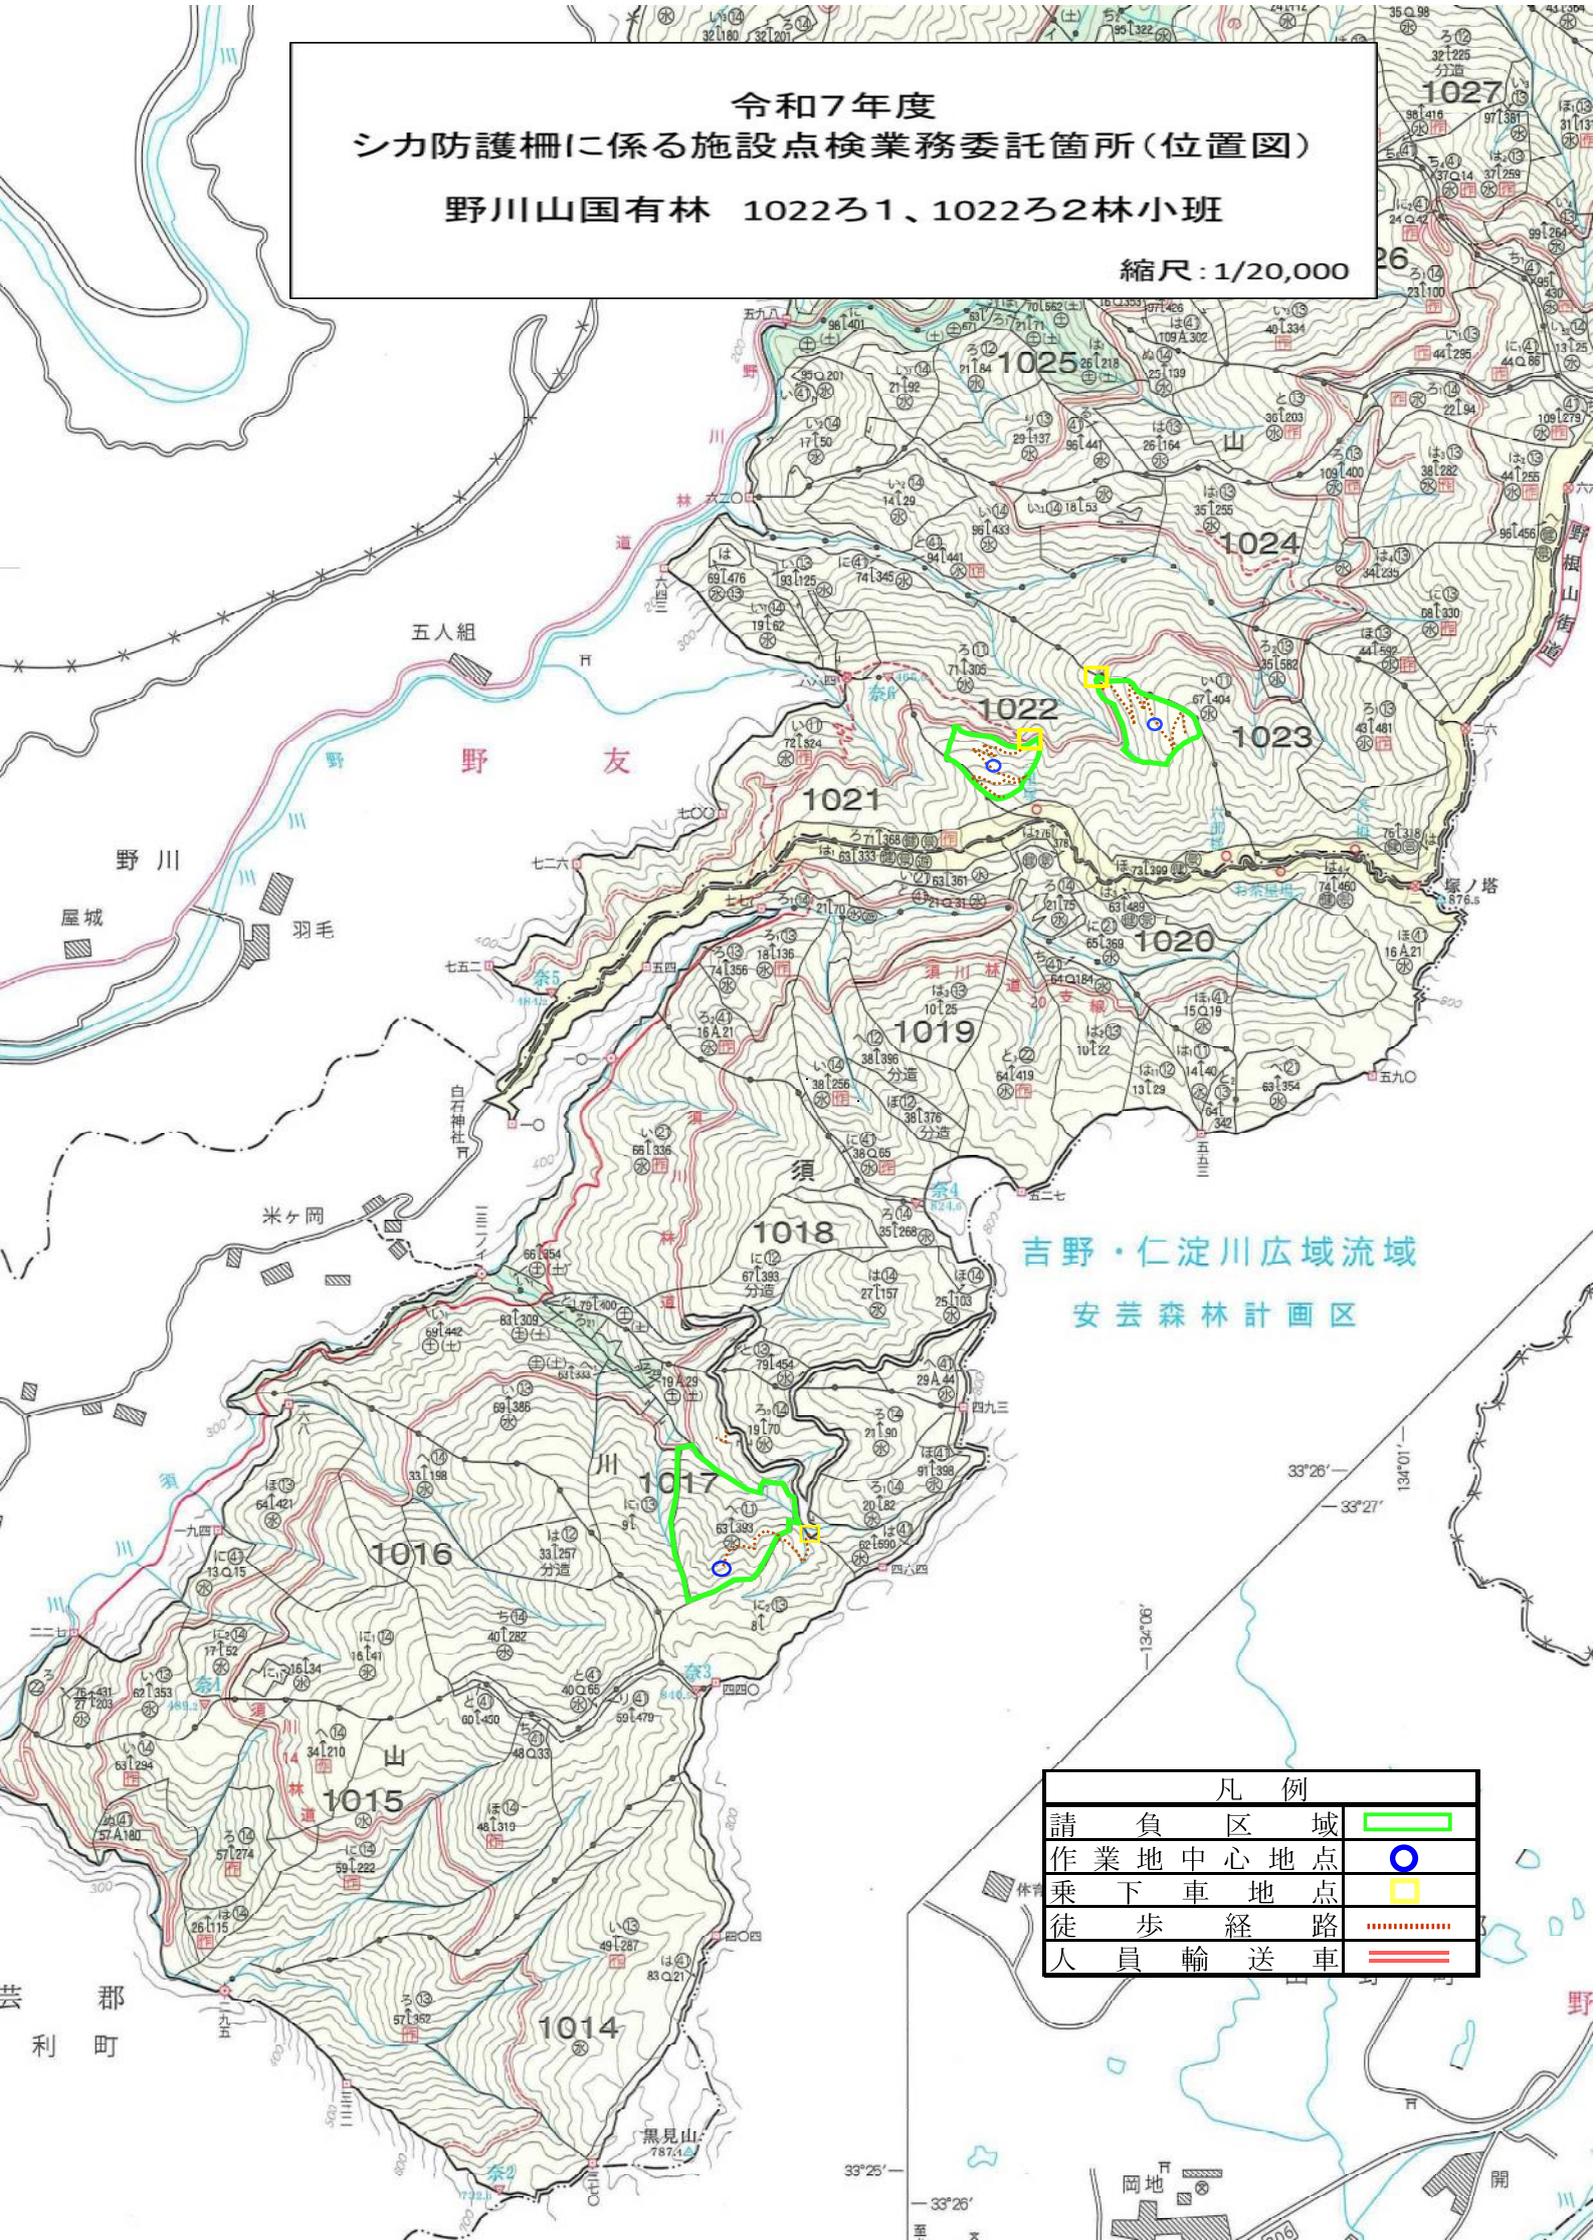


吉野・仁淀川広域流域
安芸森林計画区

凡例	
請負区域	
作業地中心地点	
乗下車地点	
徒歩経路	
人員輸送車	

令和7年度
シカ防護柵に係る施設点検業務委託箇所(実測図)

野川山国有林 1022ろ1、1022ろ2林小班

縮尺: 1/5,000

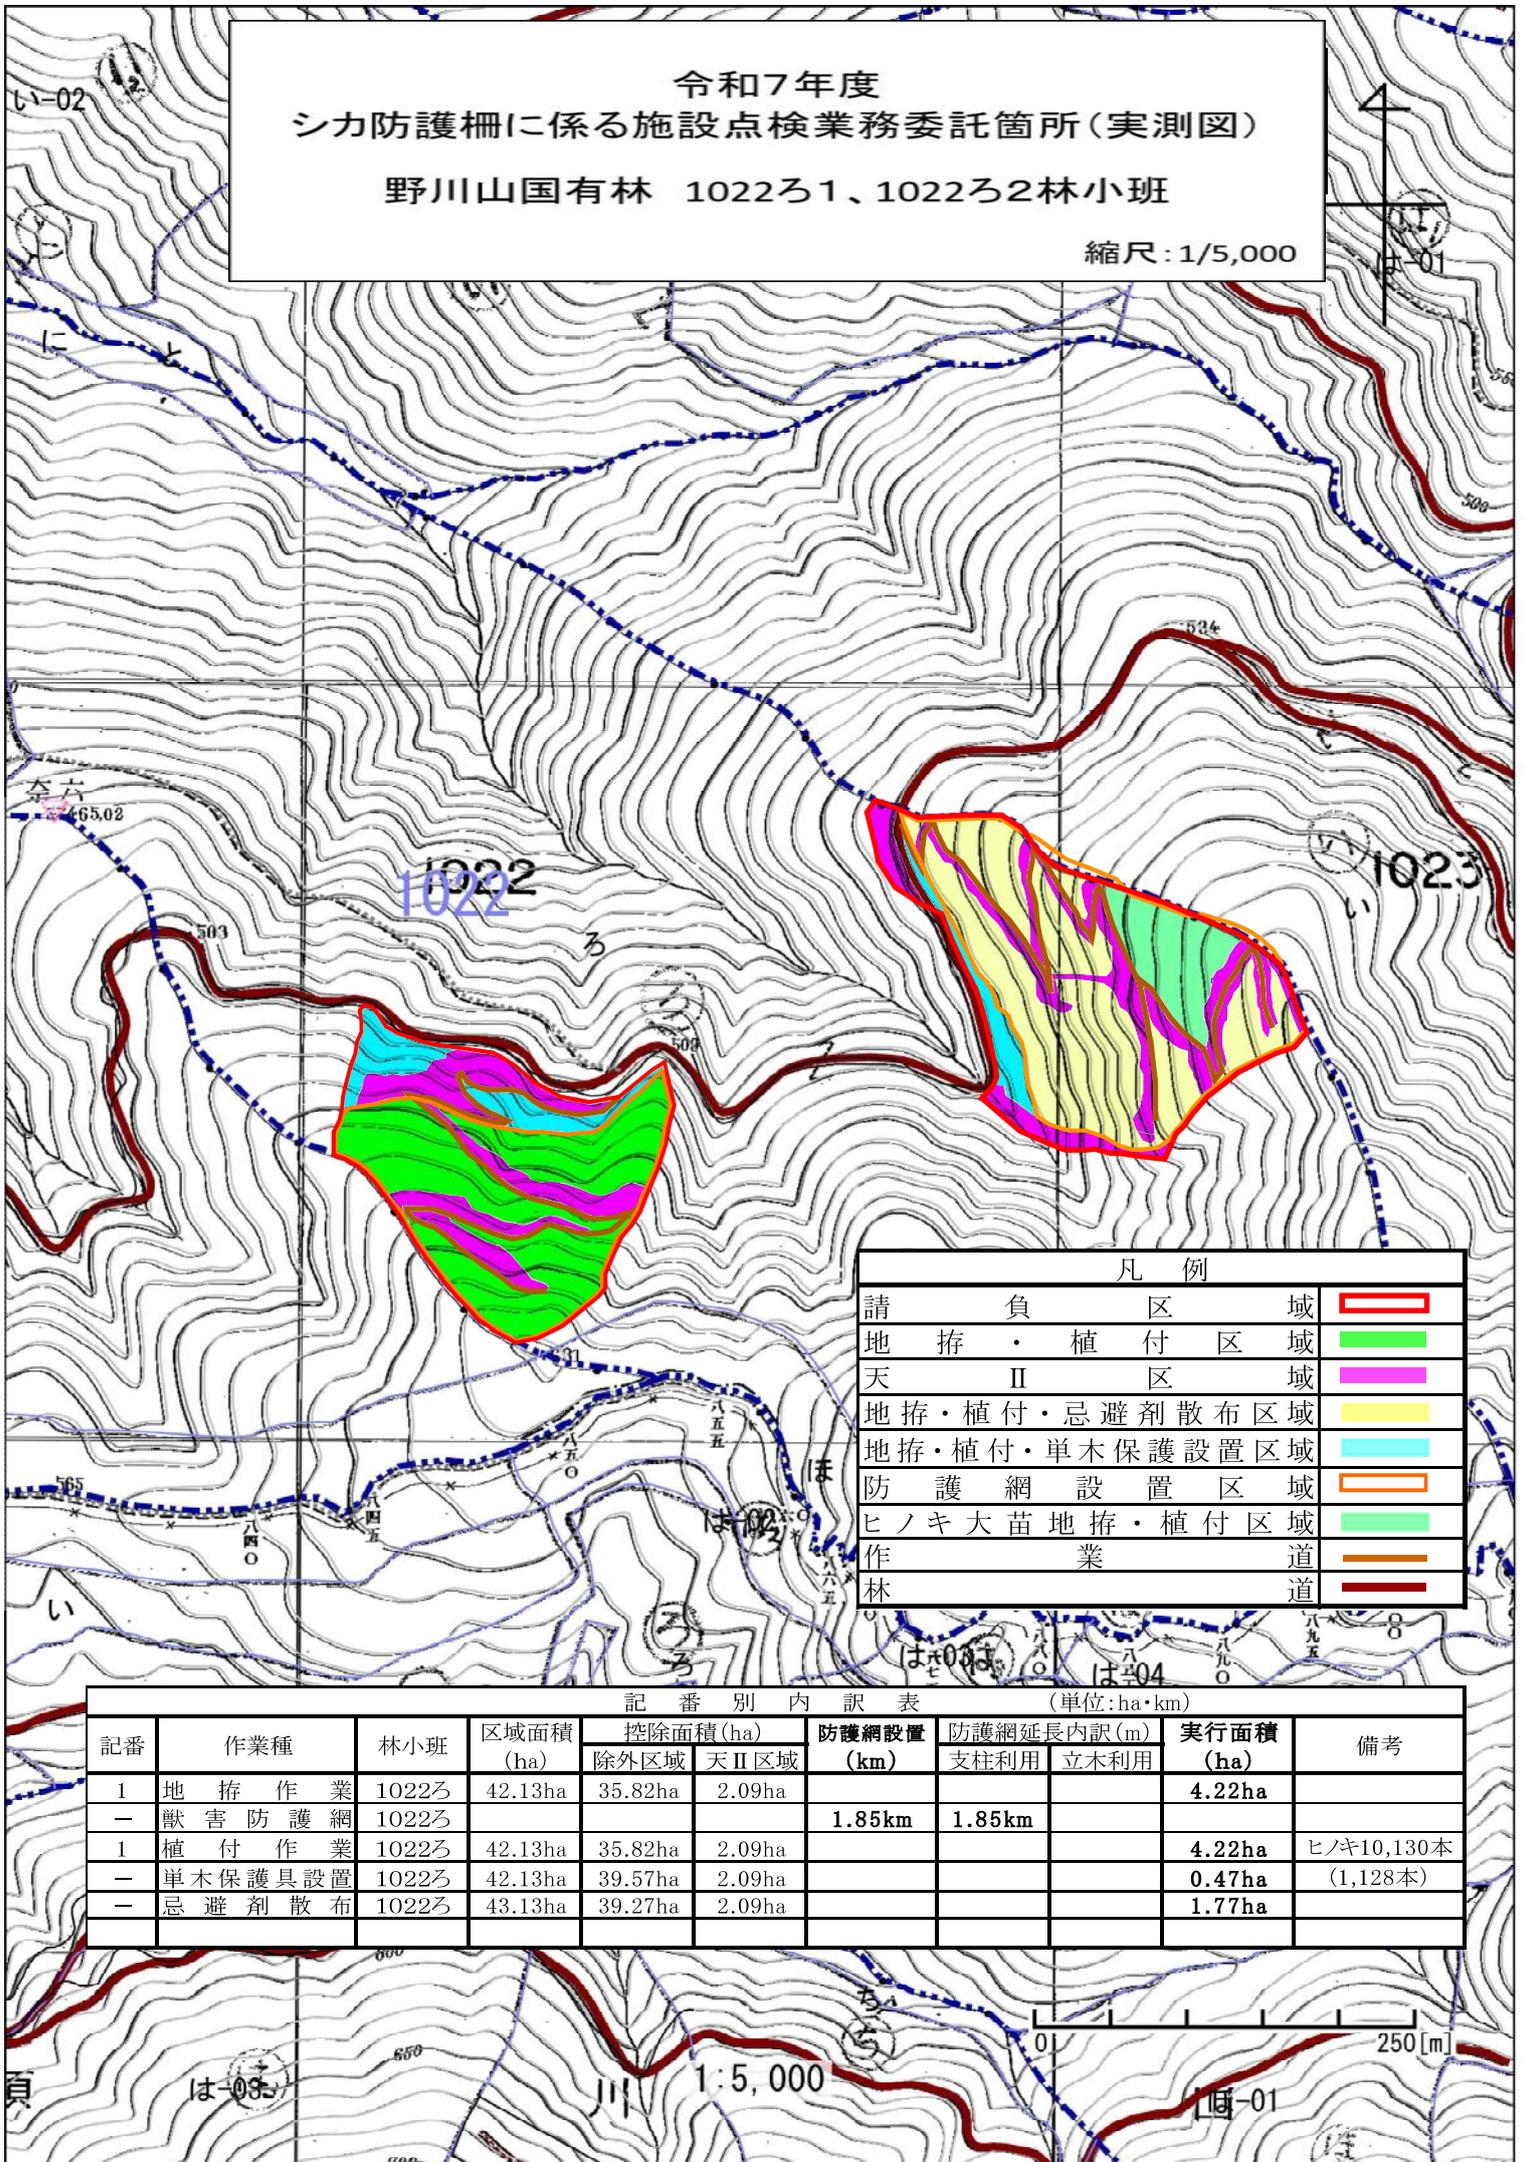

請負区域	区域	
地拵・植付区域	区域	
天II区域	区域	
地拵・植付・忌避剤散布区域	区域	
地拵・植付・単木保護設置区域	区域	
防護網設置区域	区域	
ヒノキ大苗地拵・植付区域	区域	
作業道	道	
林道	道	

記番	作業種	林小班	区域面積 (ha)	控除面積 (ha)		防護網設置 (km)	防護網延長内訳 (m)		実行面積 (ha)	備考
				除外区域	天II区域		支柱利用	立木利用		
1	地拵作業	1022ろ	42.13ha	35.82ha	2.09ha				4.22ha	
-	獣害防護網	1022ろ				1.85km	1.85km			
1	植付作業	1022ろ	42.13ha	35.82ha	2.09ha				4.22ha	ヒノキ10,130本
-	単木保護具設置	1022ろ	42.13ha	39.57ha	2.09ha				0.47ha	(1,128本)
-	忌避剤散布	1022ろ	43.13ha	39.27ha	2.09ha				1.77ha	


0 250[m]

1:5,000

獣害防護網設置仕様書及び標準図【上段10cm目合・下段5cm目合】

1. 設置箇所は、発注者が指示した箇所とする。
2. 獣害防護網は下記の寸法を基本として設置する。
3. 獣害防護網の設置箇所は枝条及び下草を確実に取り除くこと。
4. 獣害防護網の下段部は確実に地面に設置し、5cm目合のネットが地上高70cm程度の高さで設置すること。
5. 監督職員の指示する箇所に、出入りできるファスナーを取り付けること。
6. この仕様書及び標準図により難しい場合は、監督職員に申し出て、その指示により実施すること。

部材名	規格
獣害防止ネット	2.2m × 50m 上段10cm目合 PE: 約1.2m (PE400/D40本) 下段5cm目合 PE: 約1.0m (PE400/D60本) ステンレス入SUS0.3/4本 5cm目合上限より80cm編み込み 上(6φ)・中(4φ)・下(4φ)ロープを 本体ネットに編み込んだ一体型仕様
支柱控えアンカー	シャトルアンカー 400mm
本体ネット固定アンカー	シャトルアンカー 400mm
支柱	FRP φ33mm × 2.4m
支柱控えロープ	φ6mm × 55m
皮膜番線	#16 15m

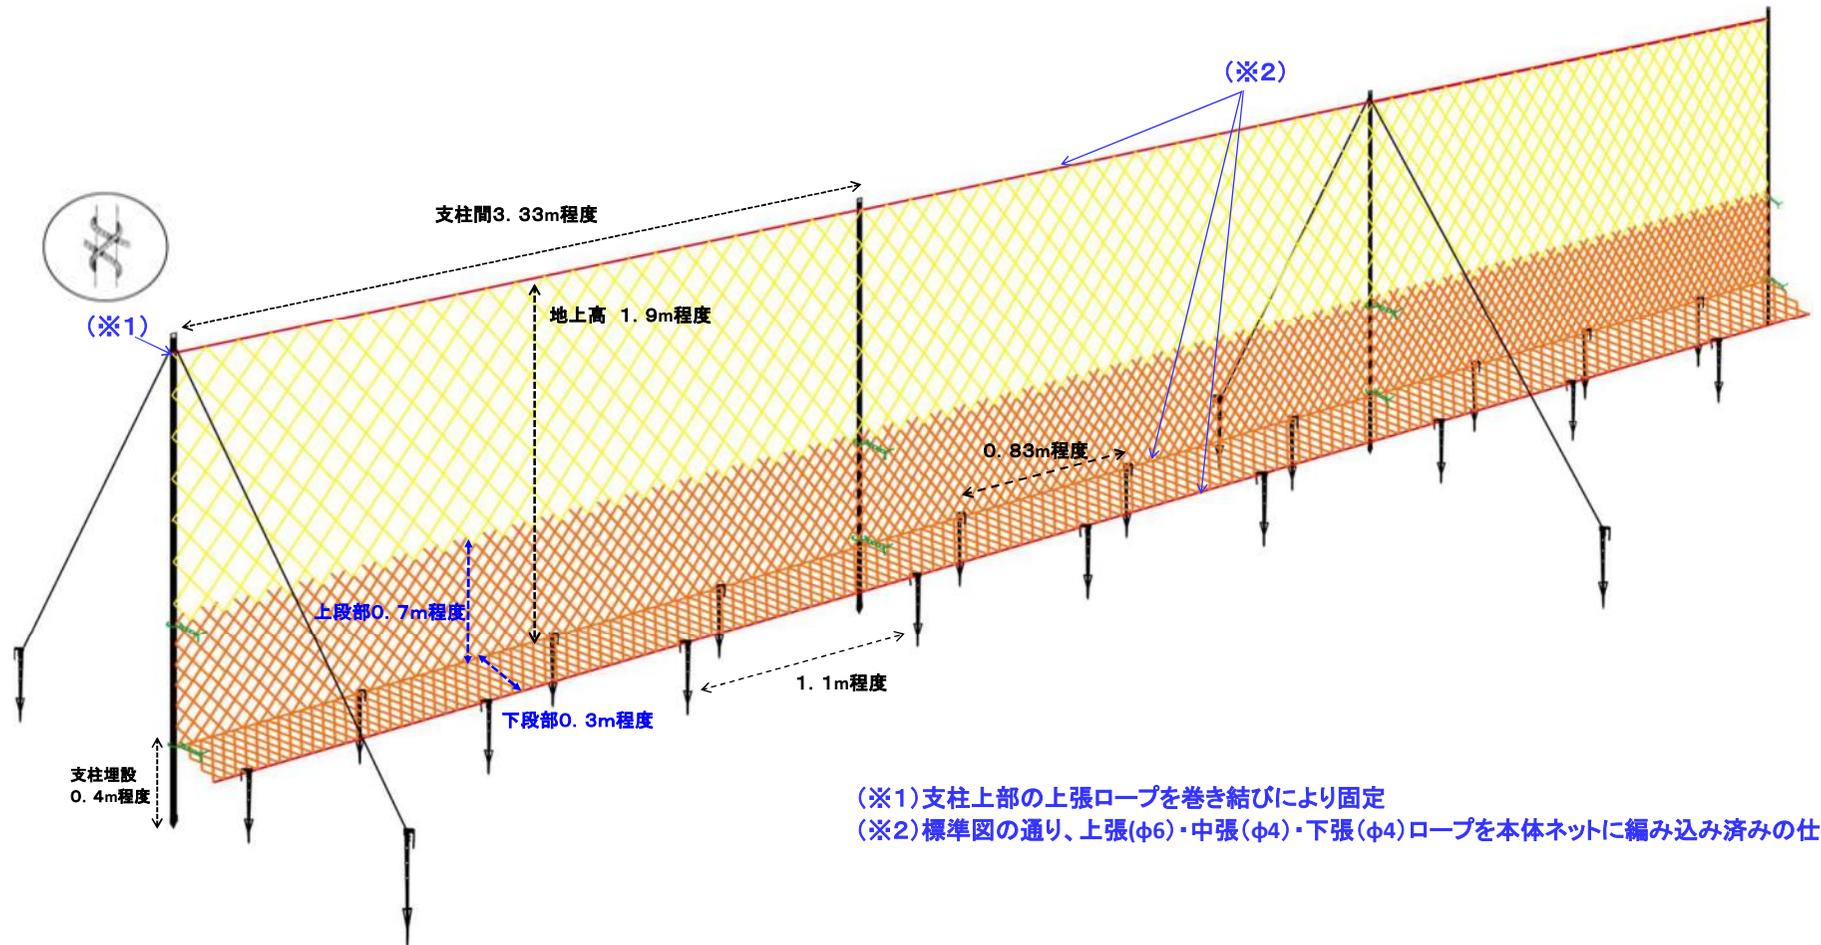


(※1) 支柱上部の上張ロープを巻き結びにより固定

(※2) 標準図の通り、上張(φ6)・中張(φ4)・下張(φ4)ロープを本体ネットに編み込み済みの仕様

令和7年度
シカ防護柵に係る施設点検業務委託箇所(位置図)

別役北山国有林 1166ろ1、1166ろ2林小班

縮尺: 1/20,000

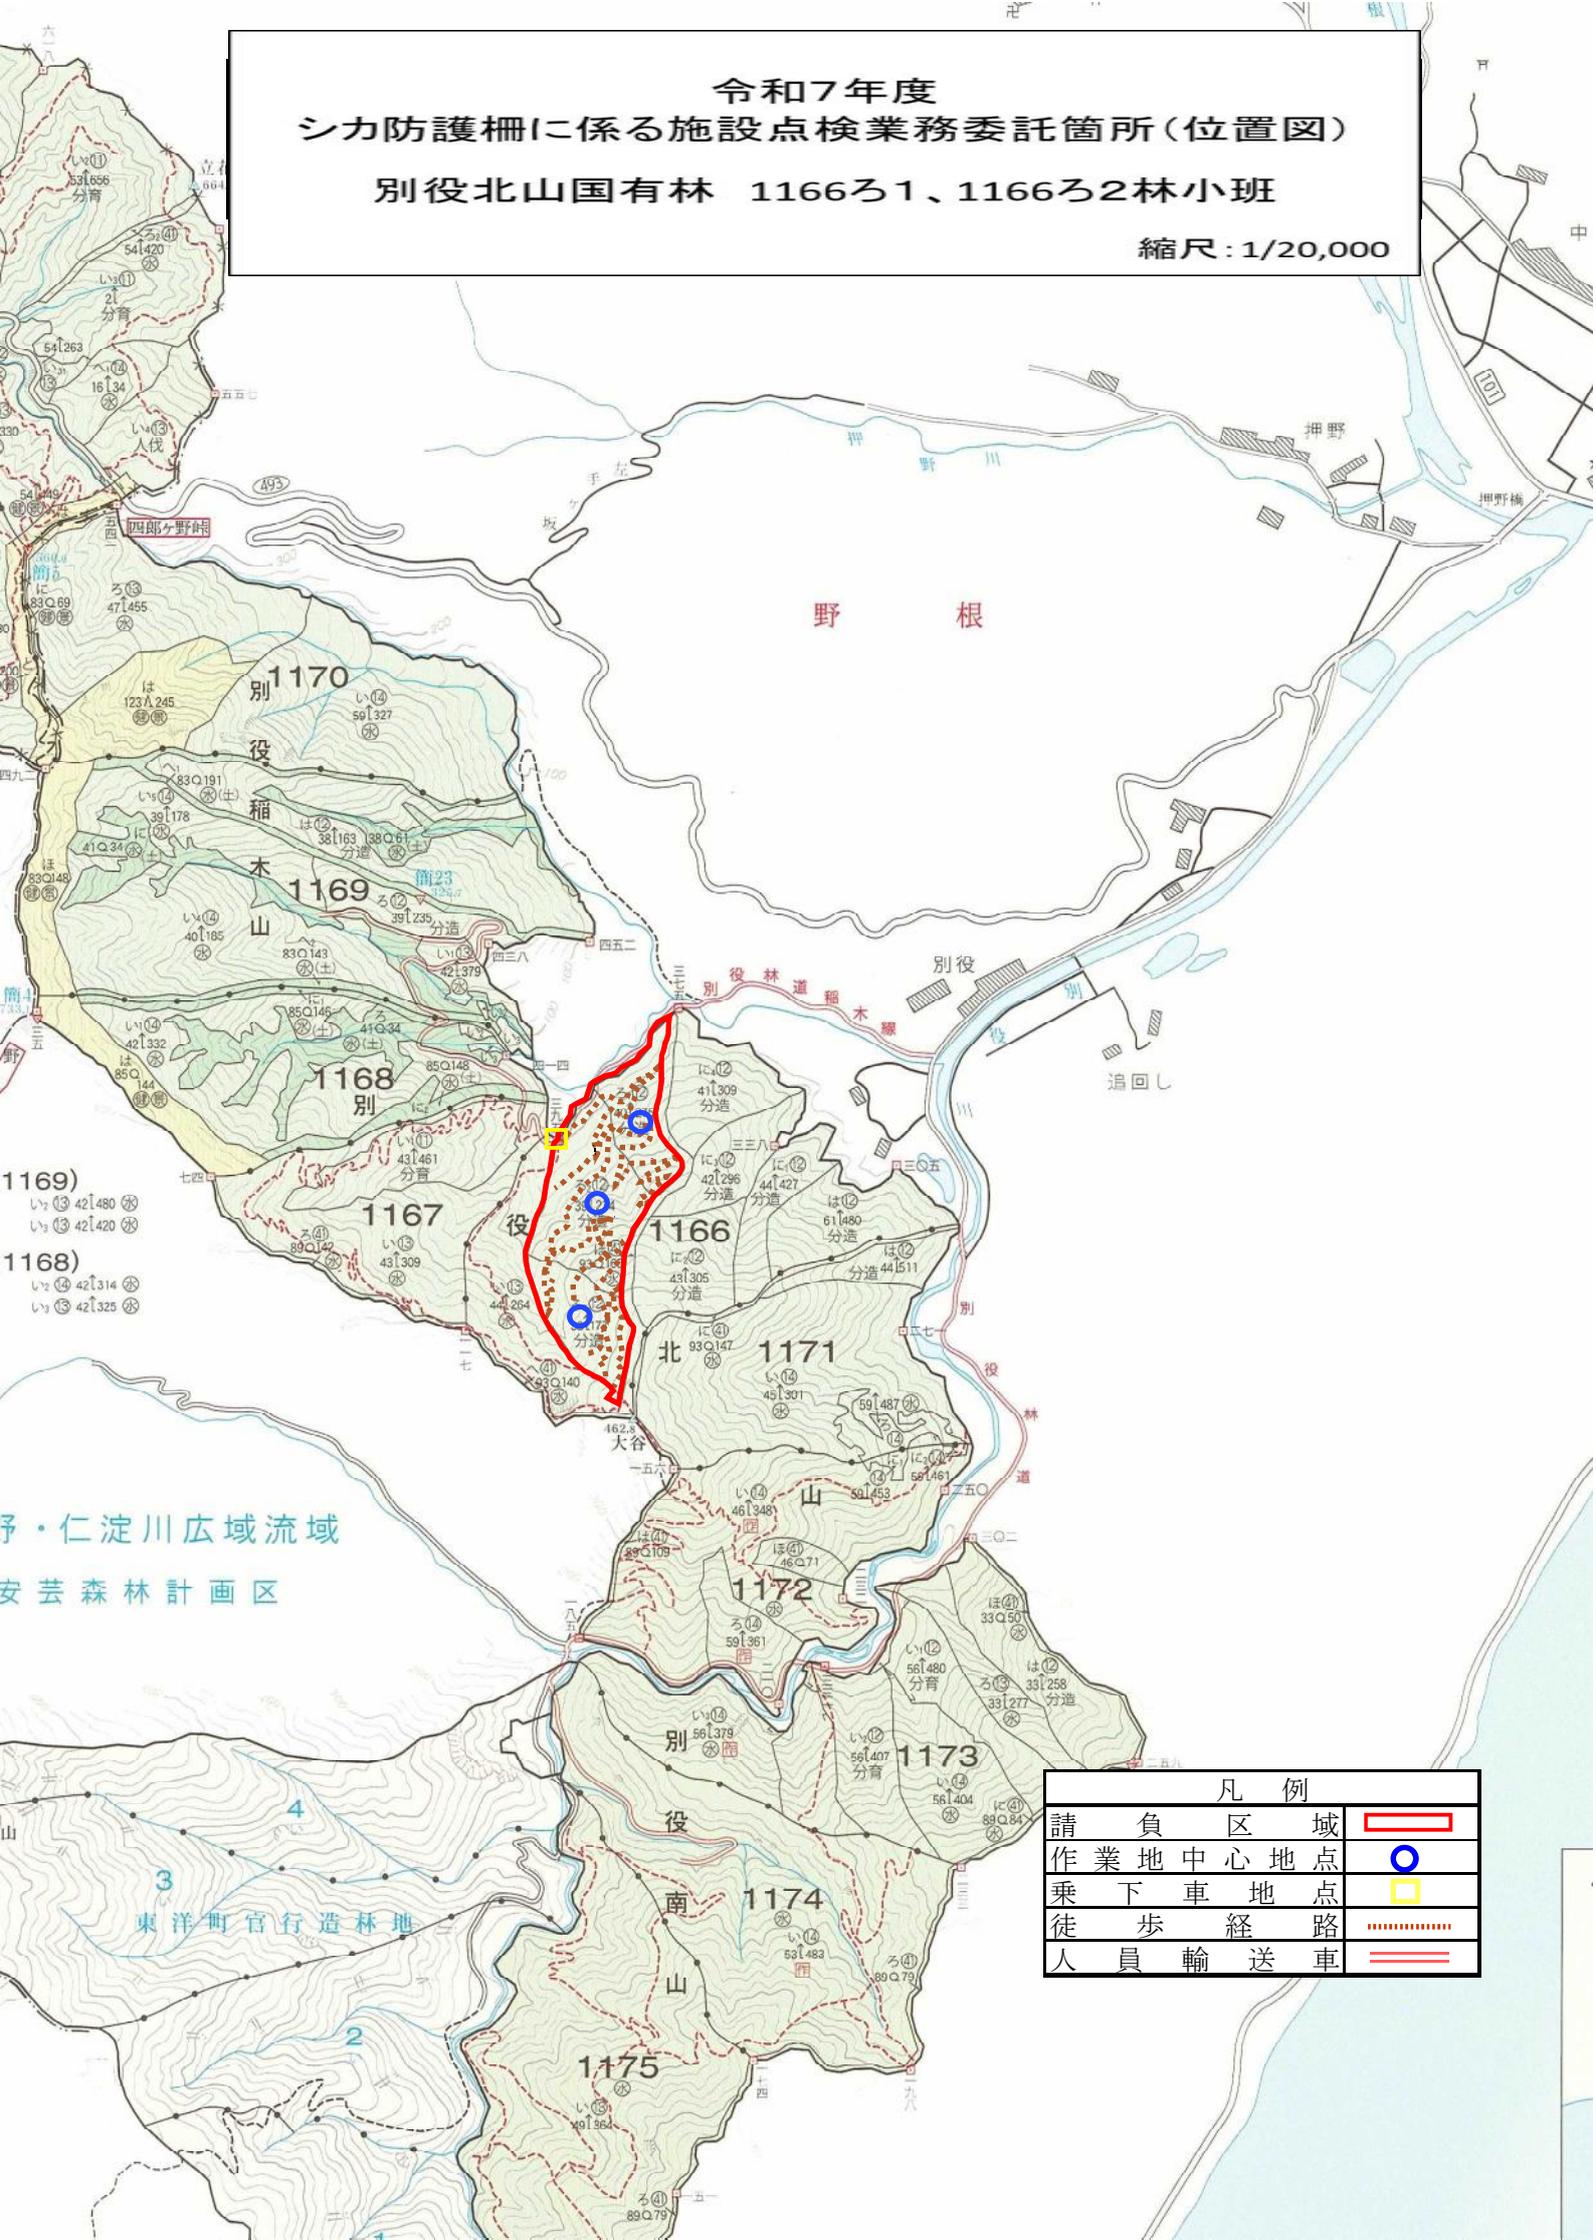

野 根

1170 別 役

1169 稲 木 山

1168 別 役

1167 別 役

1166 北 山

1171 山

1172 別 役

1173 別 役

1174 南 山


1175 山

予・仁淀川広域流域
安芸森林計画区

凡 例	
請 負 区 域	
作 業 地 中 心 地 点	
乗 下 車 地 点	
徒 歩 経 路	
人 員 輸 送 車	

3年和7年度
シカ防護柵に係る施設点検業務委託箇所(実測図)
別役北山国有林 1166ろ1、1166ろ2林小班

縮尺: 1/5,000

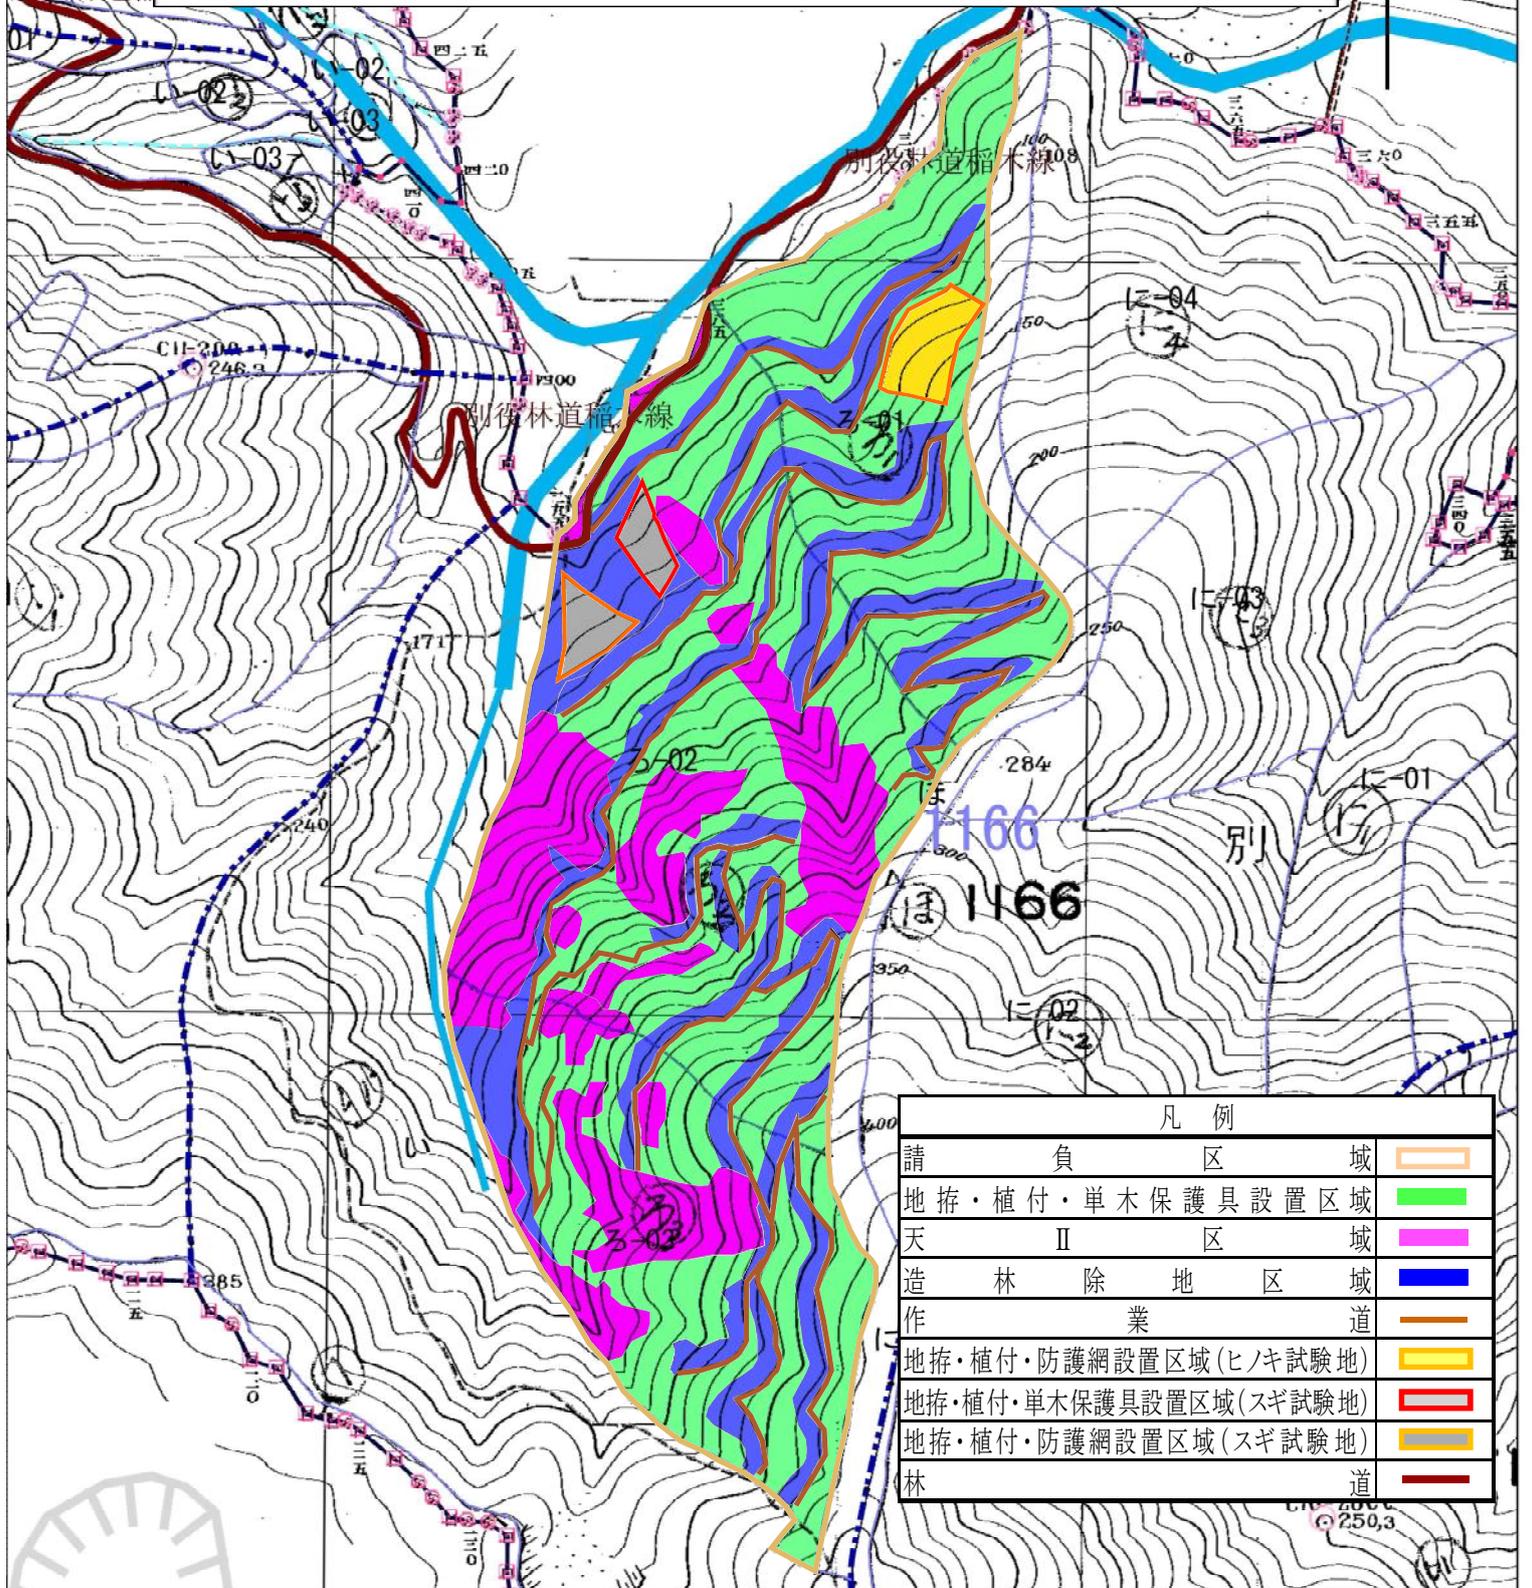

凡例	
請負区域	オレンジ色
地拵・植付・単木保護具設置区域	緑色
天II区域	紫色
造林除地	青色
作業道	茶色
地拵・植付・防護柵設置区域(ヒノキ試験地)	黄色
地拵・植付・単木保護具設置区域(スギ試験地)	赤色
地拵・植付・防護柵設置区域(スギ試験地)	黄緑色
林道	茶色

記番別内訳表 (単位:ha・m)


記番	作業種	林小班	林地面積 (ha)	控除面積(ha)			試験地面積 (ha)	実行数量 (ha・m)	備考
				造林除地	天II区域外	作業道			
繰越2	地拵作業	1166ろ1	4.84ha	1.16ha		0.32ha	0.32ha	3.04ha	
繰越3	地拵作業	1166ろ2	9.84ha	2.08ha	2.80ha	0.59ha	0.28ha	4.09ha	
繰越4	地拵作業	1166ろ3	5.50ha	1.13ha	1.28ha	0.31ha		2.78ha	
繰越2	植付・単木保護具設置	1166ろ1	4.84ha	1.16ha	0.32ha	0.32ha		3.04ha	スギ 7,296本
繰越3	植付・単木保護具設置	1166ろ2	9.84ha	2.08ha	2.96ha	0.59ha	0.12ha	4.09ha	スギ5,726本 試験地360本
繰越4	植付・単木保護具設置	1166ろ3	5.50ha	1.13ha	1.28ha	0.31ha		2.78ha	スギ 4,448本
繰越2	植付・防護柵設置	1166ろ1	4.84ha	1.16ha	3.04ha	0.32ha	0.32ha	300m	試験地ヒノキ 950本
繰越3	植付・防護柵設置	1166ろ2	9.84ha	1.61ha	4.09ha	0.59ha	0.16ha	250m	試験地スギ 480本

1:5,000

獣害防護網設置仕様書及び標準図【上段10cm目合・下段5cm目合】

1. 設置箇所は、発注者が指示した箇所とする。
2. 獣害防護網は下記の寸法を基本として設置する。
3. 獣害防護網の設置箇所は枝条及び下草を確実に取り除くこと。
4. 獣害防護網の下段部は確実に地面に設置し、5cm目合のネットが地上高70cm程度の高さで設置すること。
5. 監督職員の指示する箇所に、出入りできるファスナーを取り付けること。
6. この仕様書及び標準図により難しい場合は、監督職員に申し出て、その指示により実施すること。

部材名	規格
獣害防止ネット	2.2m×50m 上段10cm目合 PE:約1.2m(PE400/D40本) 下段5cm目合 PE:約1.0m(PE400/D60本) ステンレス入SUS0.3/4本 5cm目合上限より80cm編み込み 上(6φ)・中(4φ)・下(4φ)ロープを 本体ネットに編み込んだ一体型仕様
支柱控えアンカー	シャトルアンカー 400mm
本体ネット固定アンカー	シャトルアンカー 400mm
支柱	FRP φ33mm×2.4m
支柱控えロープ	φ6mm×55m
皮膜番線	#16 15m

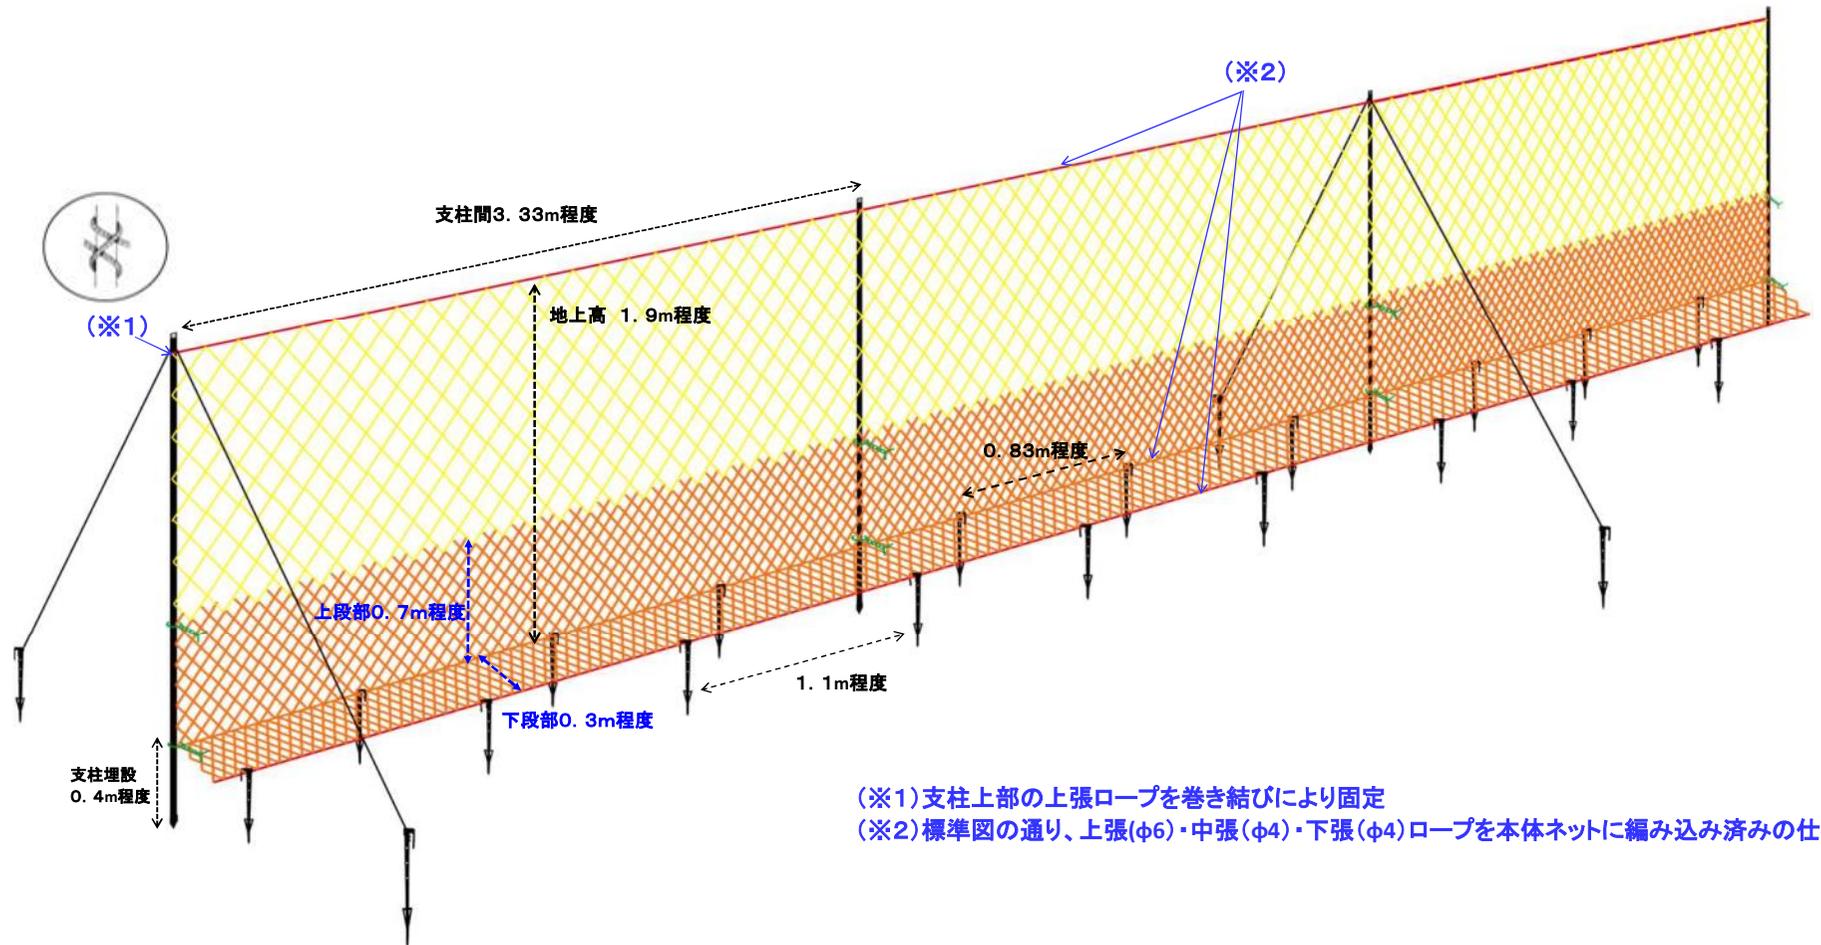

- (※1) 支柱上部の上張ロープを巻き結びにより固定
 (※2) 標準図の通り、上張(φ6)・中張(φ4)・下張(φ4)ロープを本体ネットに編み込み済みの仕様