


縮尺: 1/20,000

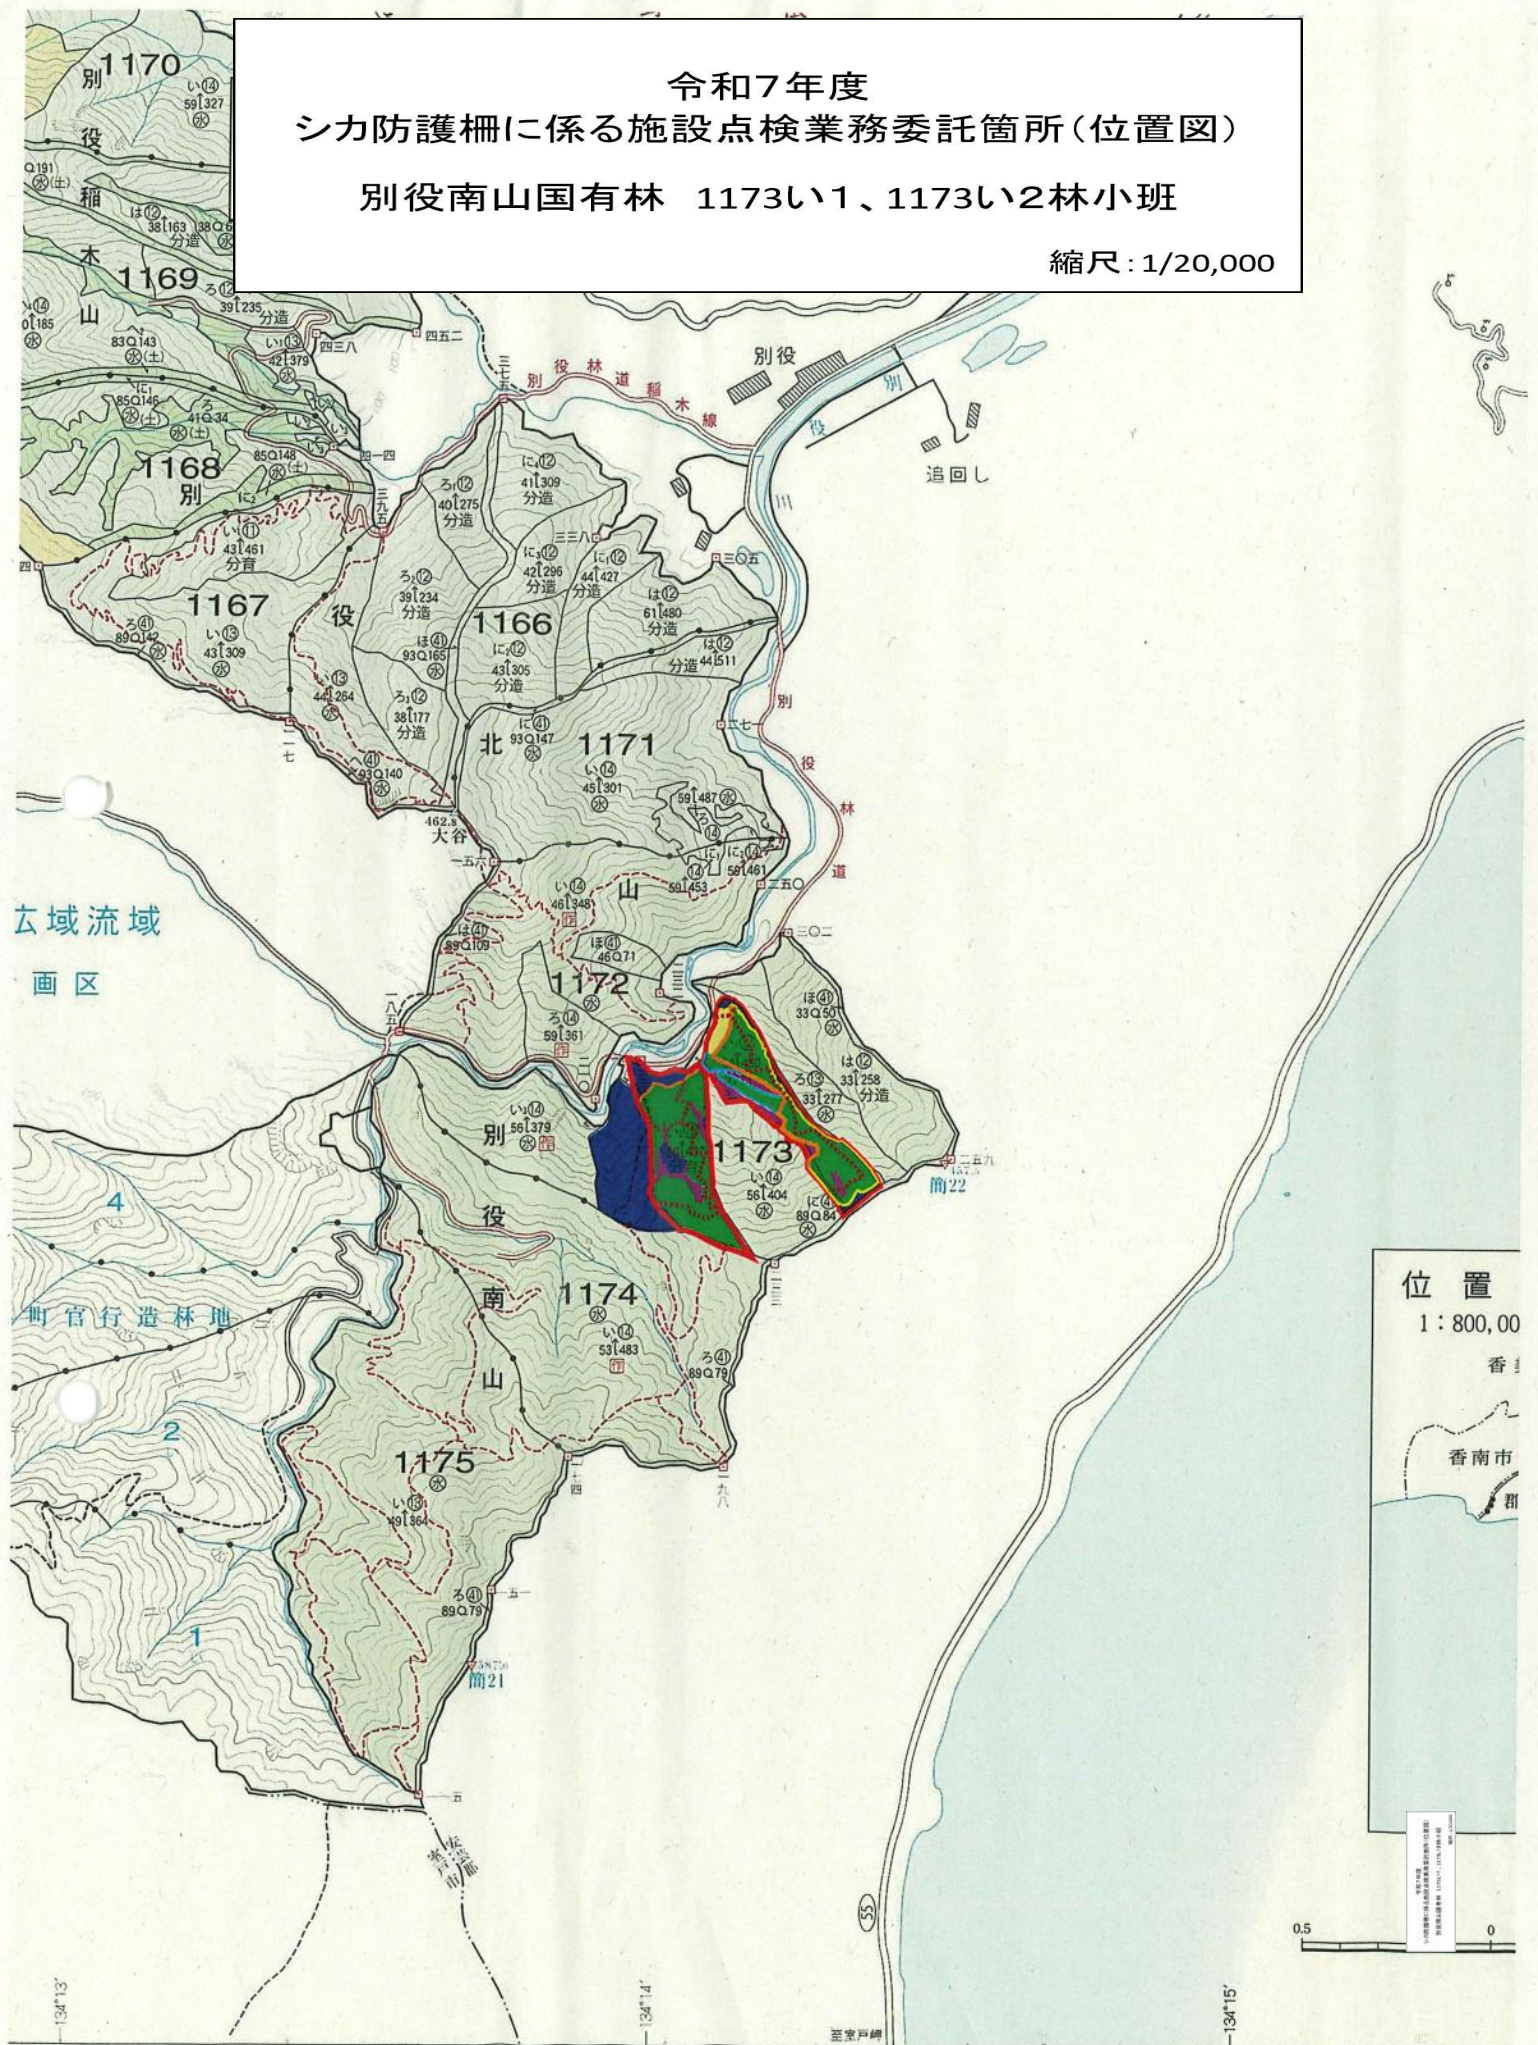

令和7年度
シカ防護柵に係る施設点検業務委託箇所(実測図)

別役南山国有林 1173い1、1173い2林小班

縮尺: 1/5,000



凡 例	
請 負 区 域	
地 拵・植 付 区 域	
防護網設置区域(支柱利用一体型)	
防護網設置区域(支柱利用追加型)	
防護網設置区域(立木利用)	
単木保護設置区域	
天 II 区 域	
除 外 地 区 域	
歩 道 新 設 区 域	
林 道	
令和3年度コウウザン大苗植付区域	

記 番 別 内 訳 表 (単位:ha・m)											
記番	作業種	林小班	区域面積 (ha)	控除面積(ha)		防護網設置 (m)	防護網延長内訳(m)		変更減面積	実行面積等 (ha・m)	備考
				除外区域	天Ⅱ区域		支柱利用	立木利用			
4	地 拵 作 業	1173い1	12.63ha	5.57ha	1.12ha				-0.34ha	5.60ha	
4	植 付 作 業	1173い1	12.63ha	5.57ha	1.12ha				-0.34ha	5.60ha	ヒノキ8,400本
4	歩 道 新 設	1173い1	-							960m	
-	防 護 網 設 置	1173い1	-			2,200m	1,300m	900m			
-	単木保護具設置	1173い1	-							0.85ha	(1,275本)
5	地 拵 作 業	1173い2	7.79ha	0.97ha	0.88ha					5.94ha	
5	植 付 作 業	1173い2	7.79ha	0.97ha	0.88ha					5.94ha	ヒノキ9,500本
5	歩 道 新 設	1173い2								960m	
-	防 護 網 設 置	1173い2				1,300m	500m	800m			


0 250[m]

1:5,000

獣害防護網設置仕様書及び標準図【上段10cm目合・下段5cm目合】

- 1. 設置箇所は、発注者が指示した箇所とする。
- 2. 獣害防護網は下記の寸法を基本として設置する。
- 3. 獣害防護網の設置箇所は枝条及び下草を確実に取り除くこと。
- 4. 獣害防護網の下段部は確実に地面に設置し、5cm目合のネットが地上高70cm程度の高さで設置すること。
- 5. 監督職員の指示する箇所に、出入りできるファスナーを取り付けること。
- 6. この仕様書及び標準図により難しい場合は、監督職員に申し出て、その指示により実施すること。

部材名	規格
獣害防止ネット	2.2m×50m 上段10cm目合 PE:約1.2m(PE400/D40本) 下段5cm目合 PE:約1.0m(PE400/D60本) ステンレス入SUS0.3/4本 5cm目合上限より80cm編み込み 上(6φ)・中(4φ)・下(4φ)ロープを 本体ネットに編み込んだ一体型仕様
支柱控えアンカー	シャトルアンカー 400mm
本体ネット固定アンカー	シャトルアンカー 400mm
支柱	FRP φ33mm×2.4m
支柱控えロープ	φ6mm×55m
皮膜番線	#16 15m

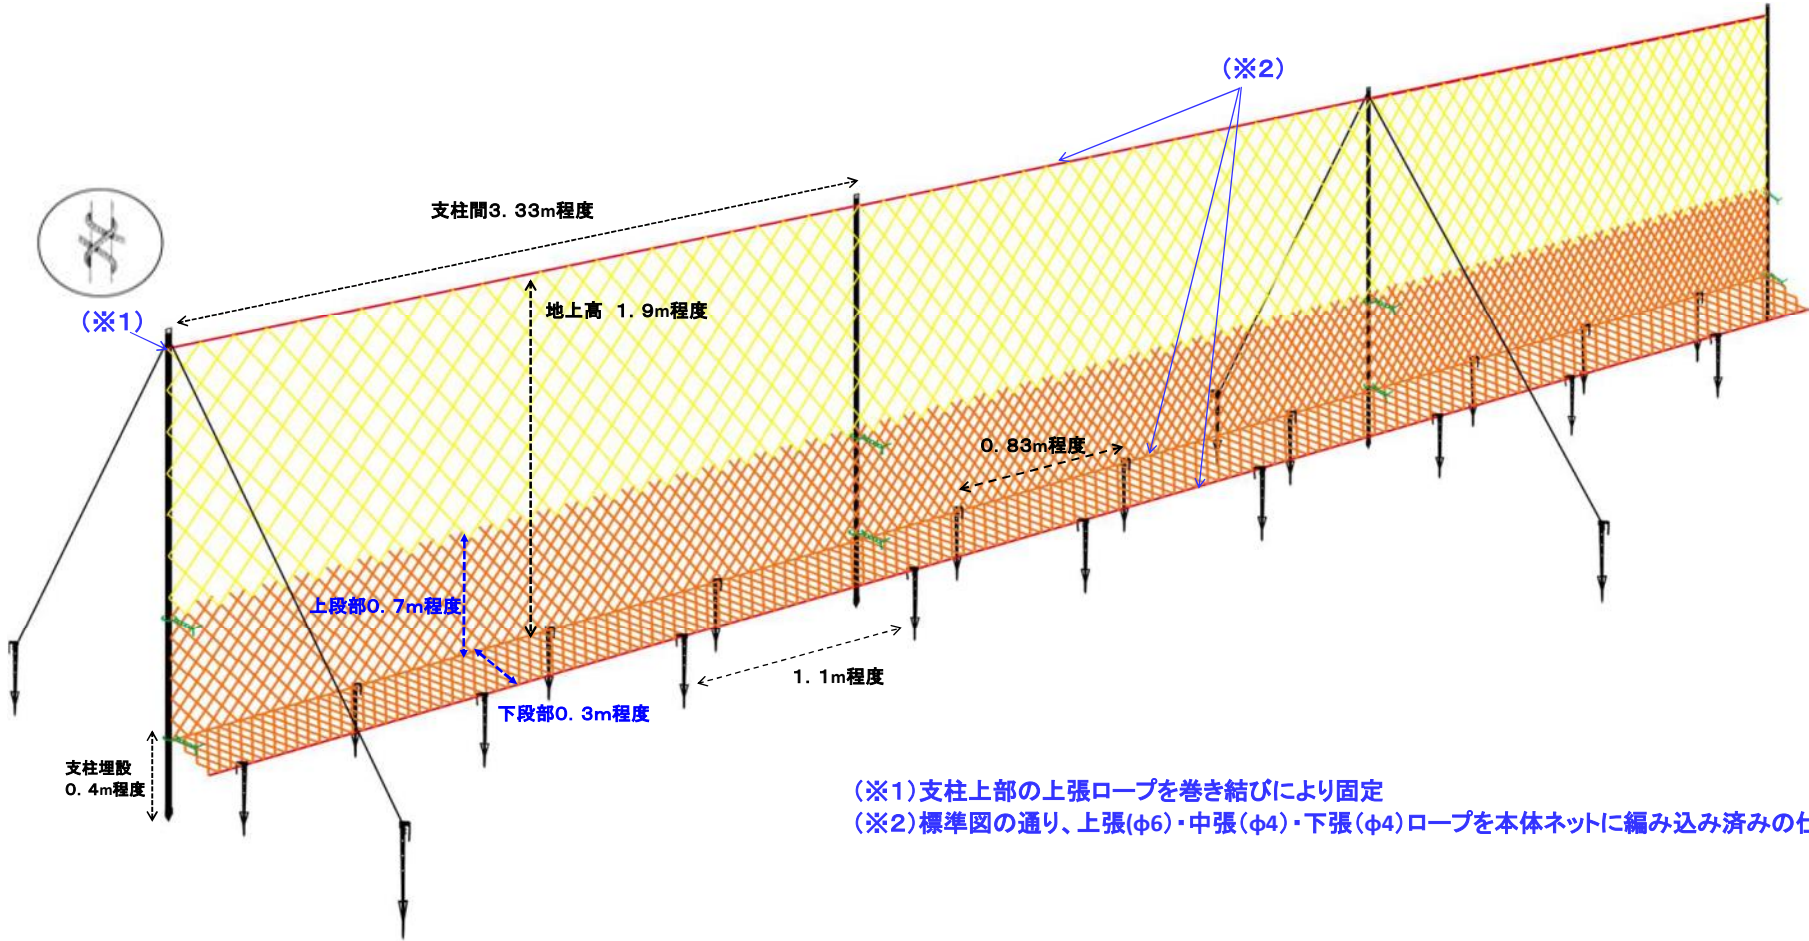

(※1) 支柱上部の上張ロープを巻き結びにより固定
(※2) 標準図の通り、上張(φ6)・中張(φ4)・下張(φ4)ロープを本体ネットに編み込み済みの仕様