


令和7年度
シカ防護柵に係る施設点検業務委託箇所(位置図)

松葉川山国有林 3013ろ林小班

縮尺: 1/20,000

S= 1/20,000

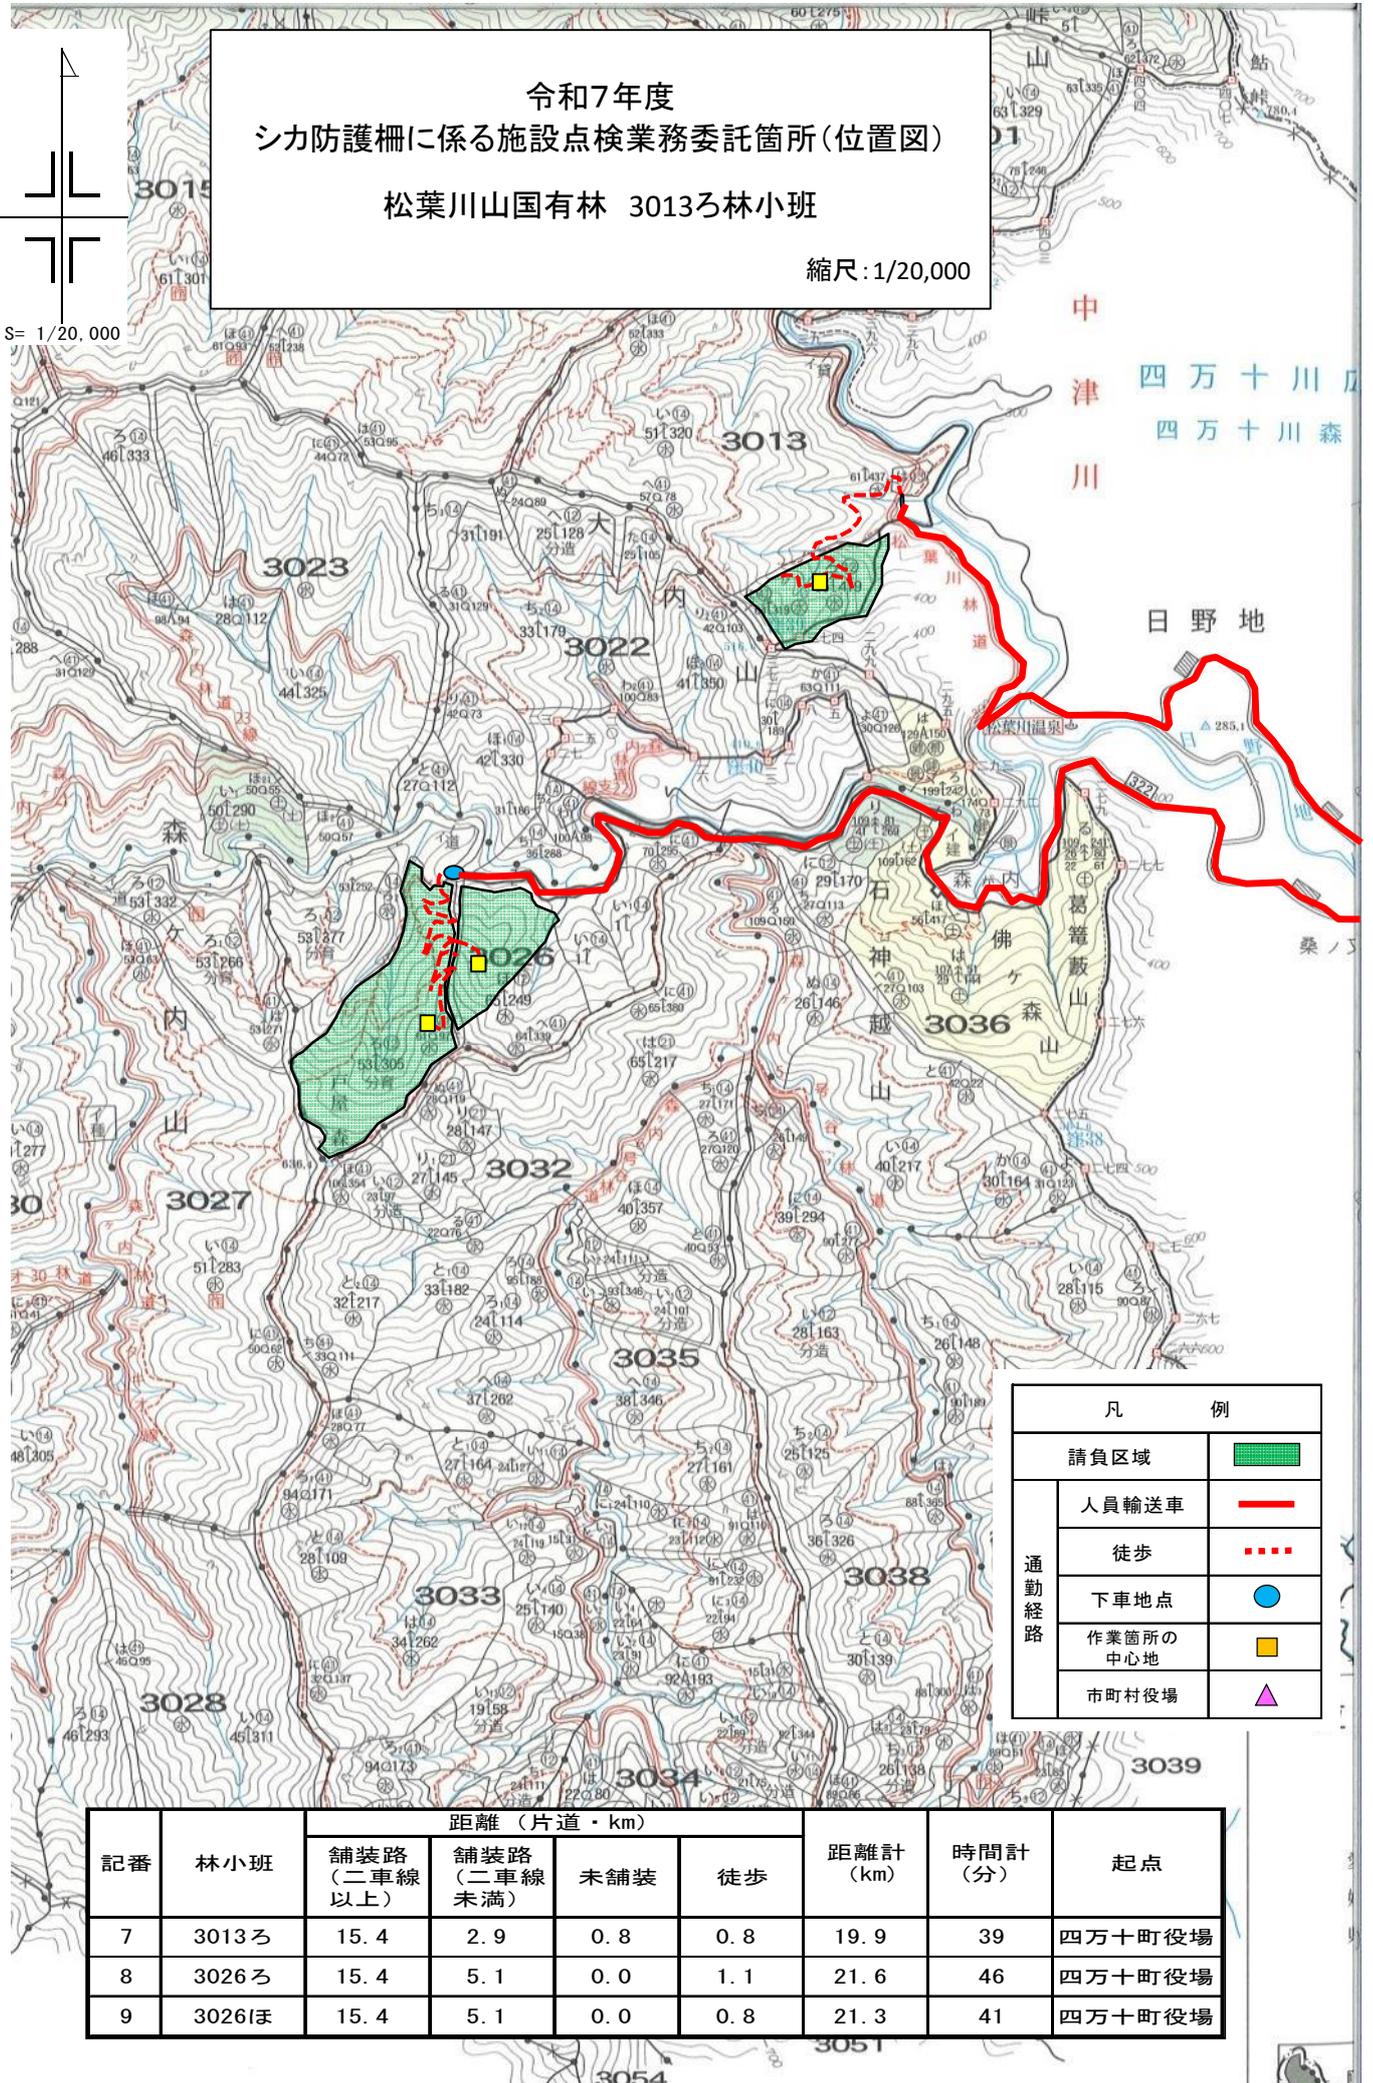

凡 例	
請負区域	
通勤経路	人員輸送車
	徒歩
	下車地点
	作業箇所の中心地
	市町村役場


記番	林小班	距離 (片道・km)				距離計 (km)	時間計 (分)	起点
		舗装路 (二車線以上)	舗装路 (二車線未満)	未舗装	徒歩			
7	3013ろ	15.4	2.9	0.8	0.8	19.9	39	四万十町役場
8	3026ろ	15.4	5.1	0.0	1.1	21.6	46	四万十町役場
9	3026ほ	15.4	5.1	0.0	0.8	21.3	41	四万十町役場

令和7年度
シカ防護柵に係る施設点検業務委託箇所(実測図)

松葉川山国有林 3013ろ林小班

縮尺:1/5,000

S= 1/5,000

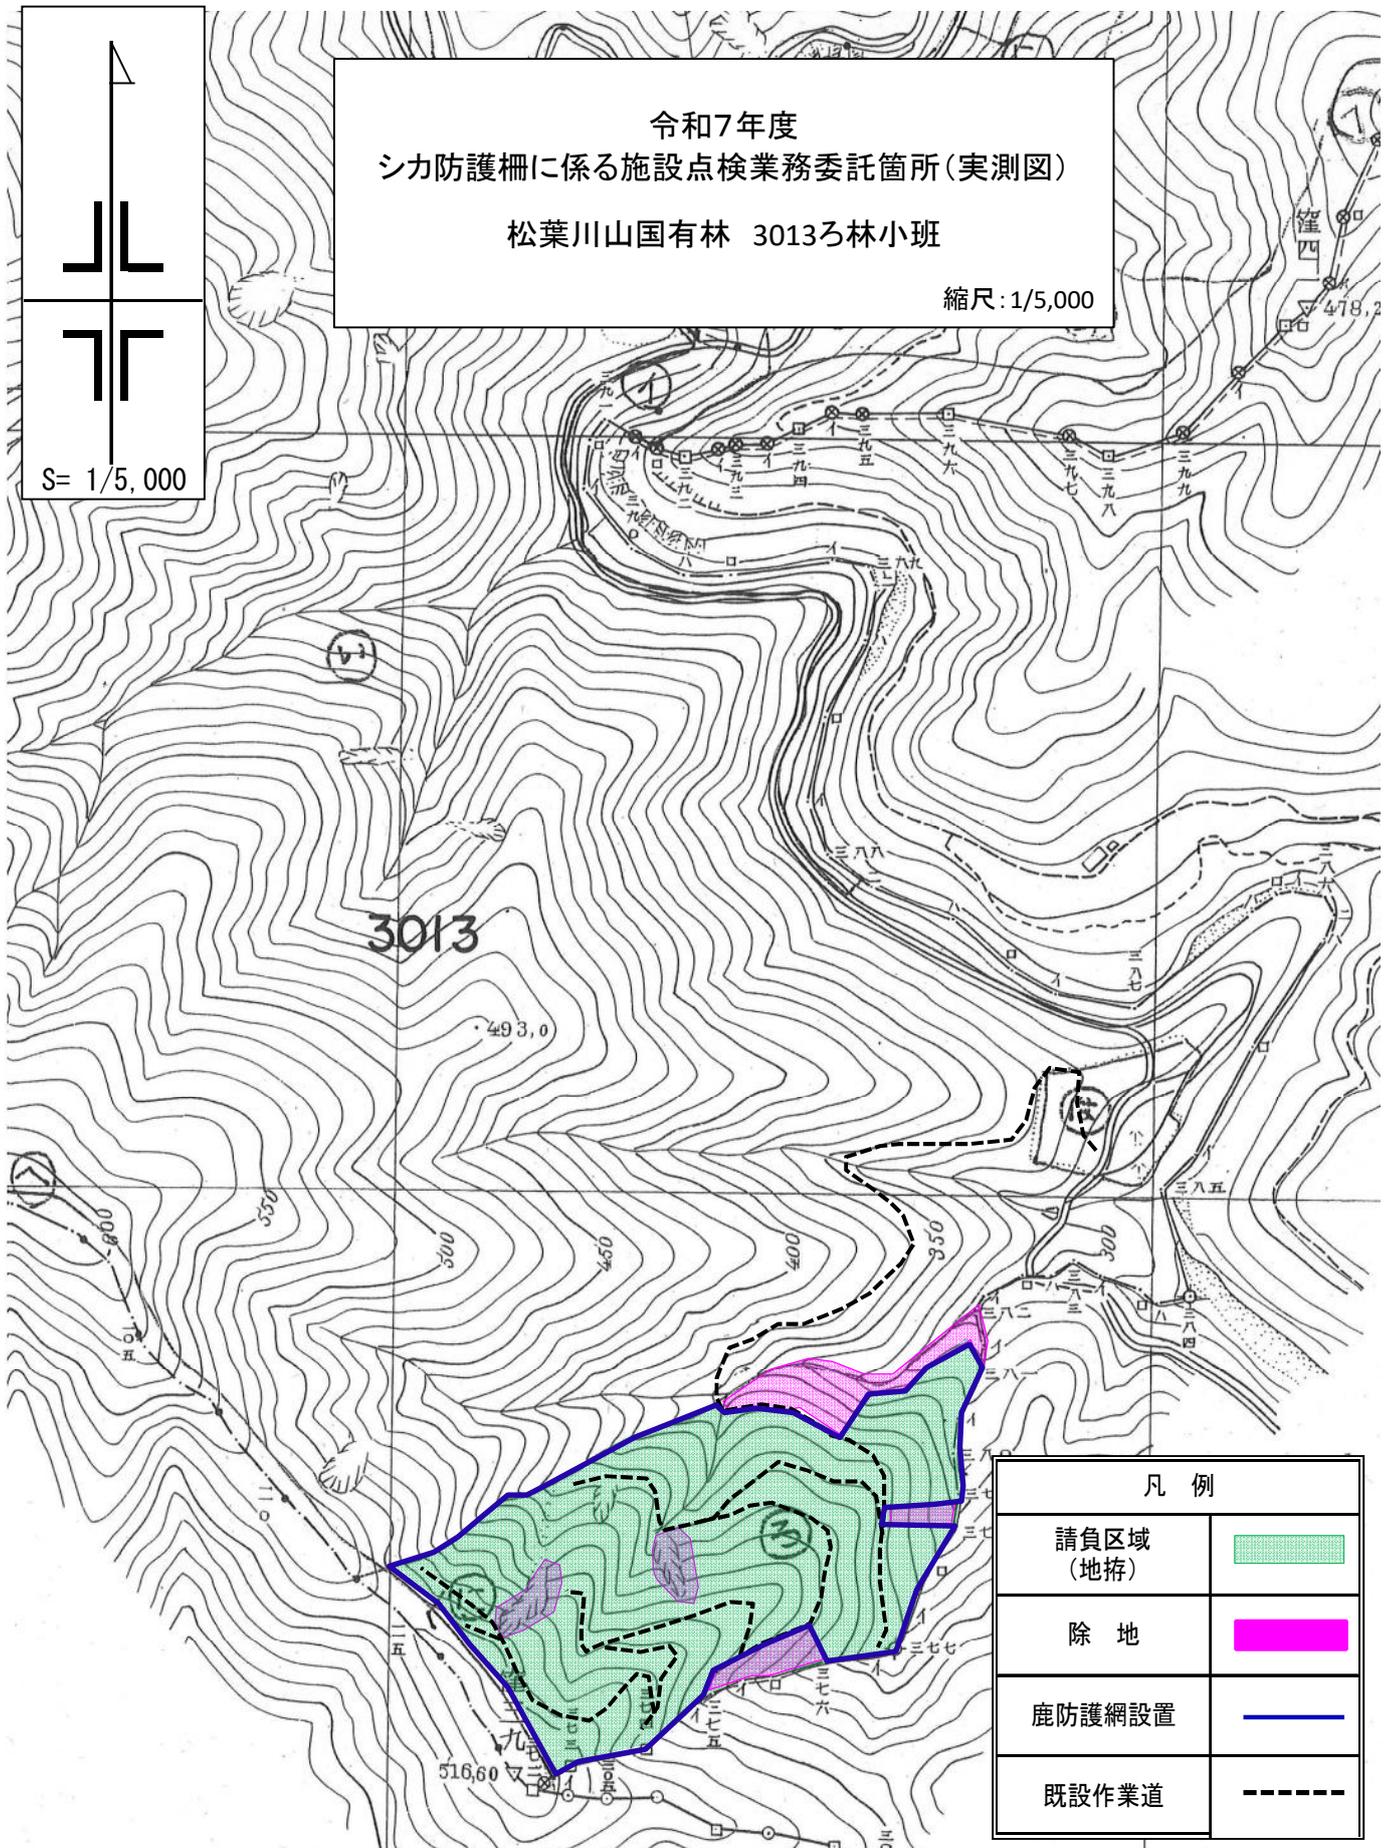


凡例	
請負区域 (地拵)	
除地	
鹿防護網設置	
既設作業道	

記番	国有林名	林小班	作業種	区域面積数量		請負面積数量	備考
				(ha)	(ha)		
10	松葉川山	3013ろ	地拵	6.37	0.84	5.53	
12	松葉川山	3013ろ	鹿防護網設置	1,400m		1,400m	

獣害防護網設置仕様書及び標準図【上段10cm目合・下段5cm目合】

1. 設置箇所は、発注者が指示した箇所とする。
2. 獣害防護網は下記の寸法を基本として設置する。
3. 獣害防護網の設置箇所は枝条及び下草を確実に取り除くこと。
4. 獣害防護網の下段部は確実に地面に設置し、5cm目合のネットが地上高70cm程度の高さで設置すること。
5. 監督職員の指示する箇所に、出入口を取り付けること。
6. この仕様書及び標準図により難しい場合は、監督職員に申し出て、その指示により実施すること。

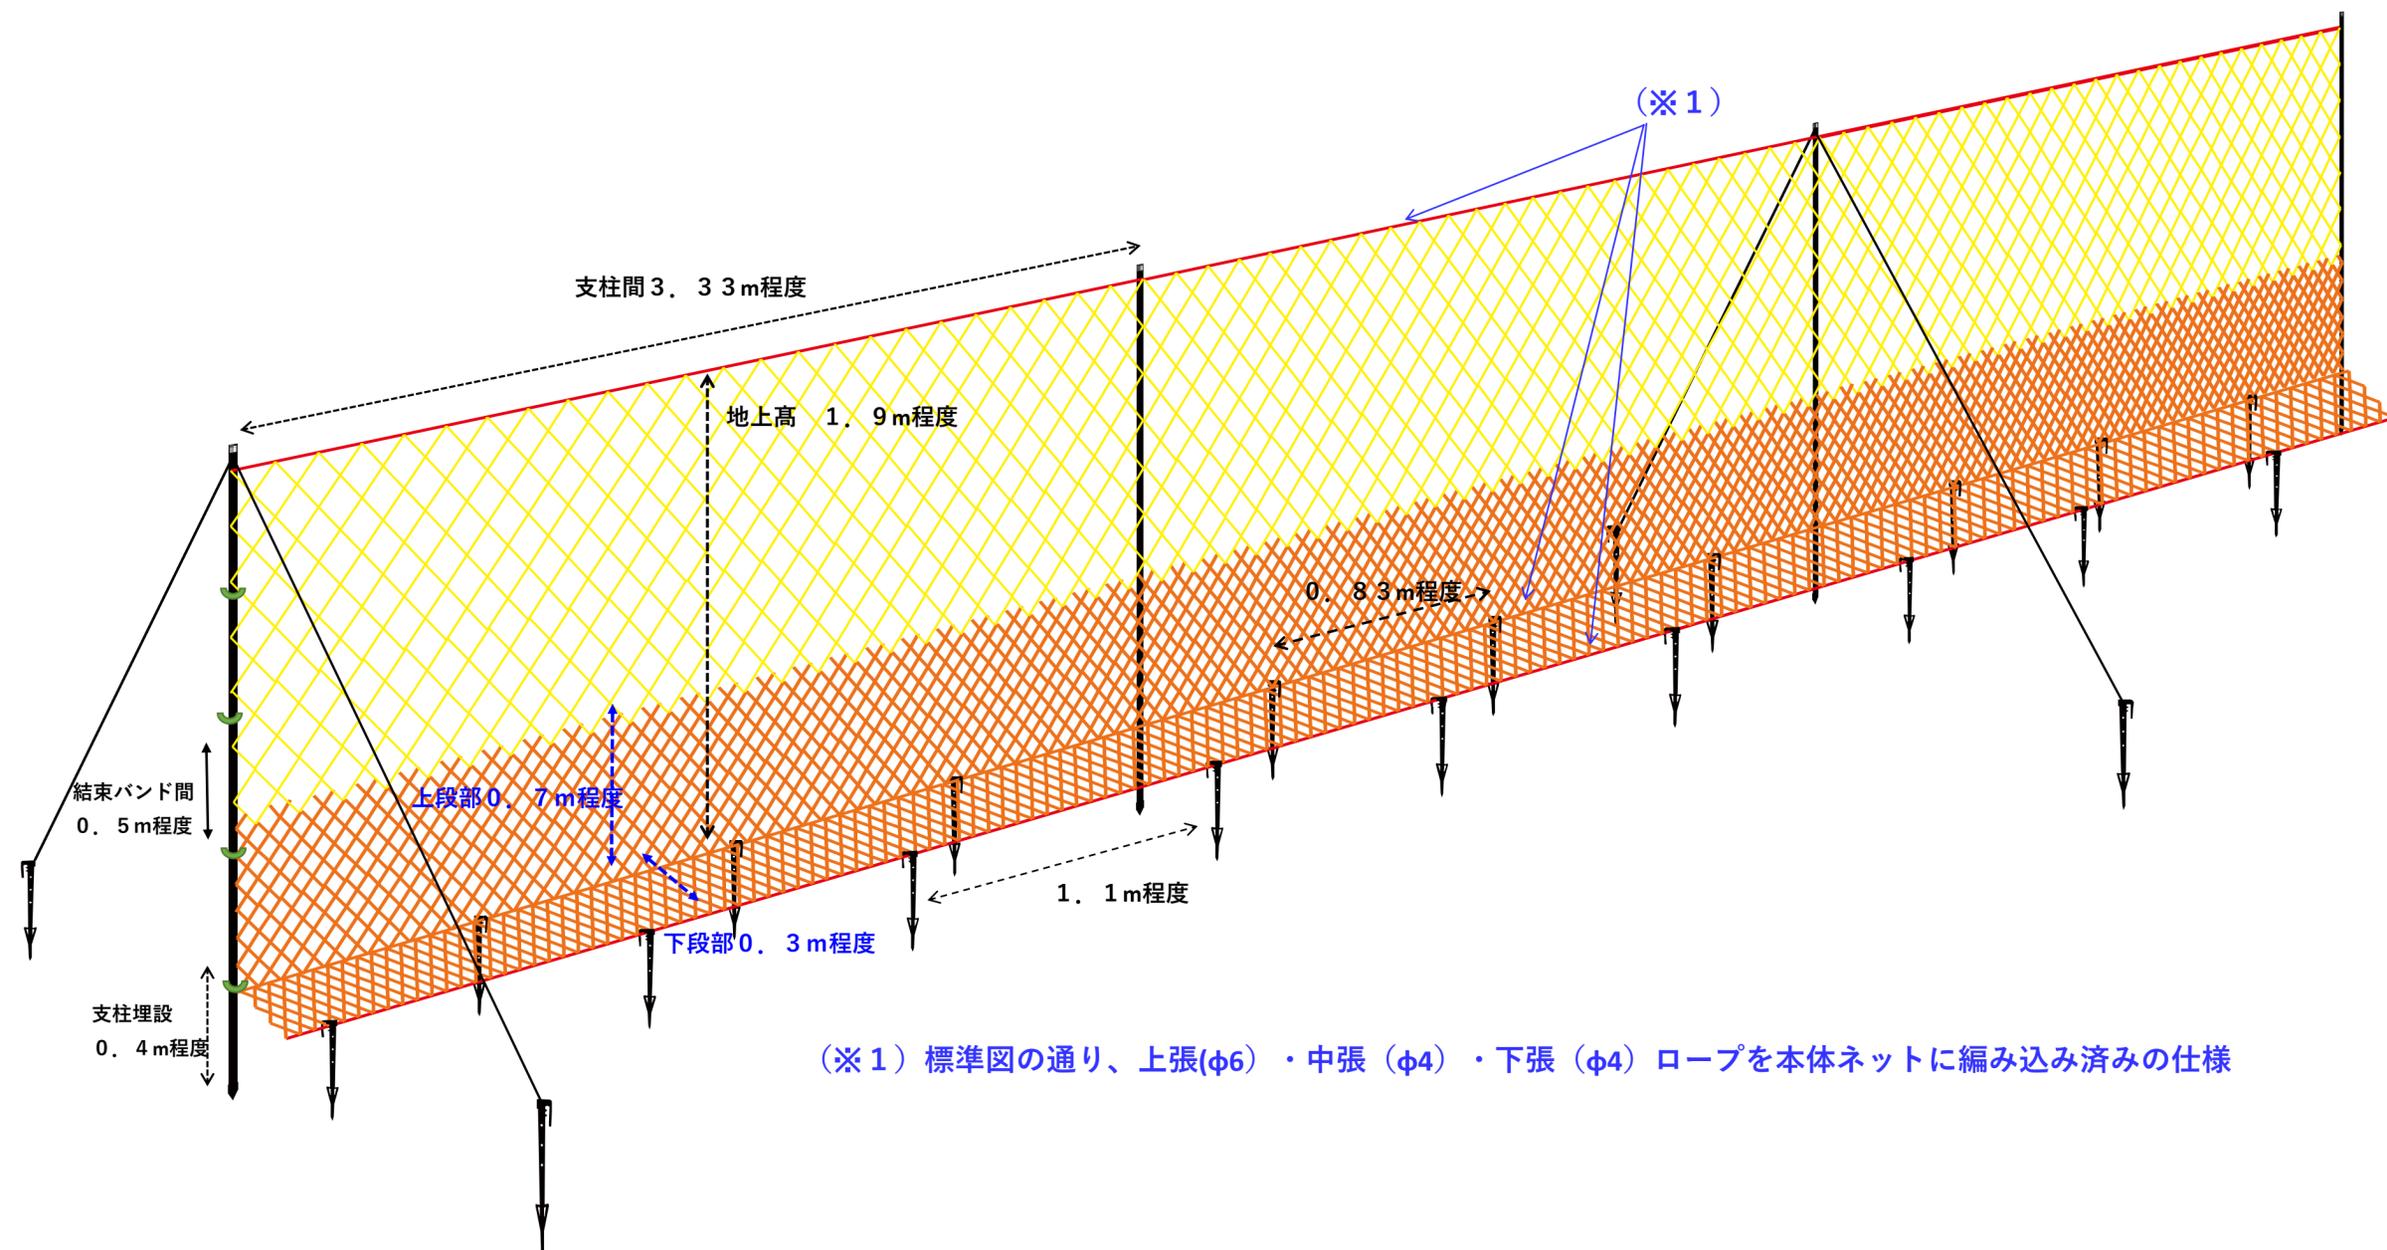


令和7年度
シカ防護柵に係る施設点検業務委託箇所(位置図)

森ヶ内山国有林 3026ろ、3026ほ1 林小班

縮尺: 1/20,000

S= 1/20,000

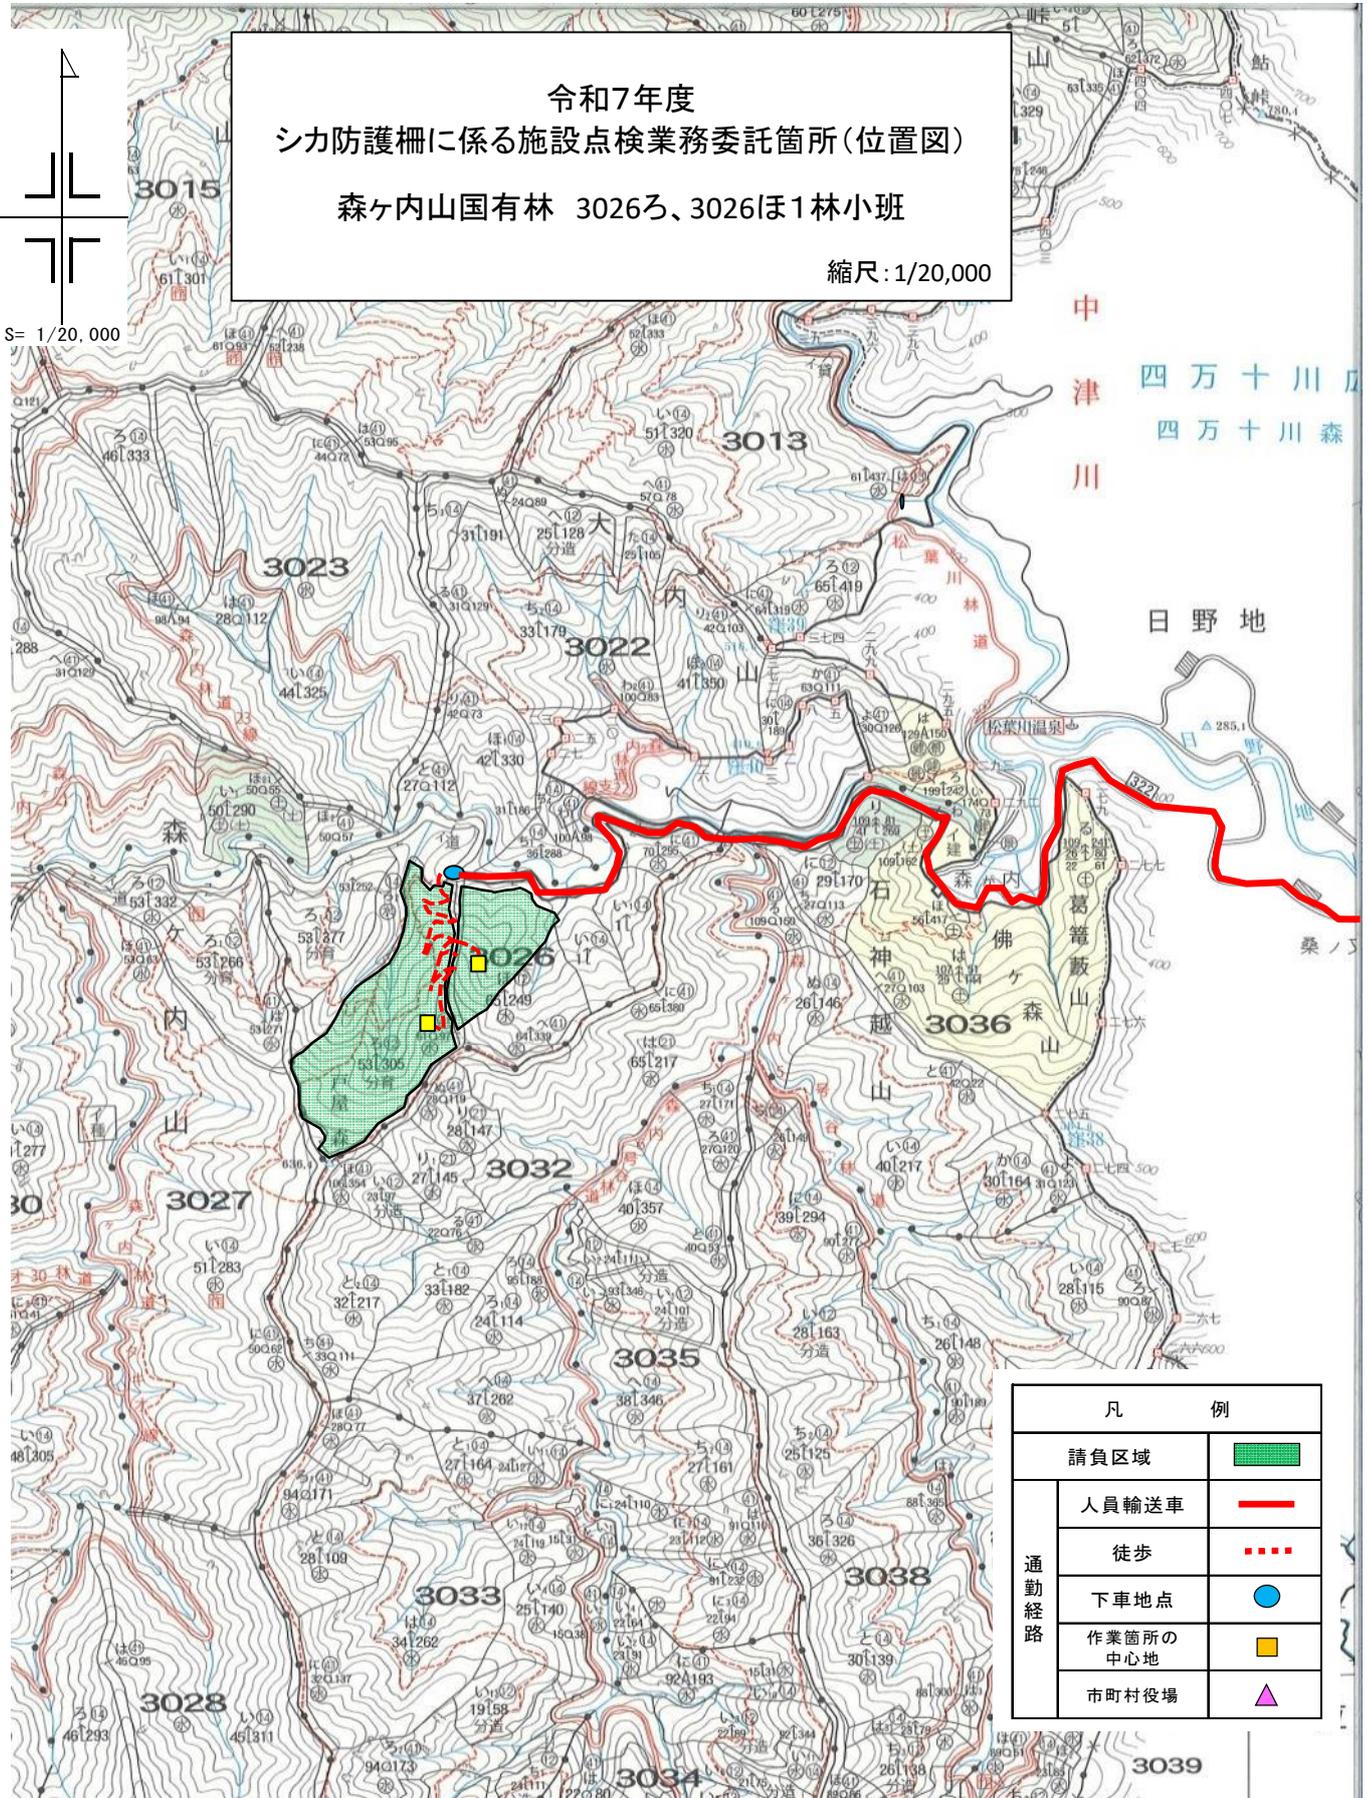

凡 例	
請負区域	
通勤経路	人員輸送車
	徒歩
	下車地点
	作業箇所の中心地
	市町村役場


記番	作業種	林小班	距離(片道・km)				距離計(km)	時間計(分)	起点
			舗装路(二車線以上)	舗装路(二車線未満)	未舗装	徒歩			
11	地拵	3026ろ	15.4	5.1	0.0	1.0	21.5	44	四万十町役場
11	植付	3026ろ	15.4	5.1	0.0	1.0	21.5	44	四万十町役場
13	鹿防護柵設置	3026ろ	15.4	5.1	0.0	1.0	21.5	44	四万十町役場
12	地拵	3026ほ1	15.4	5.1	0.0	0.8	21.3	41	四万十町役場
12	植付	3026ほ1	15.4	5.1	0.0	0.8	21.3	41	四万十町役場
14	鹿防護柵設置	3026ほ1	15.4	5.1	0.0	0.8	21.3	41	四万十町役場


令和7年度
シカ防護柵に係る施設点検業務委託箇所(実測図)

森ヶ内山国有林 3026ろ、3026ほ1林小班

縮尺: 1/5,000

S= 1/5,000

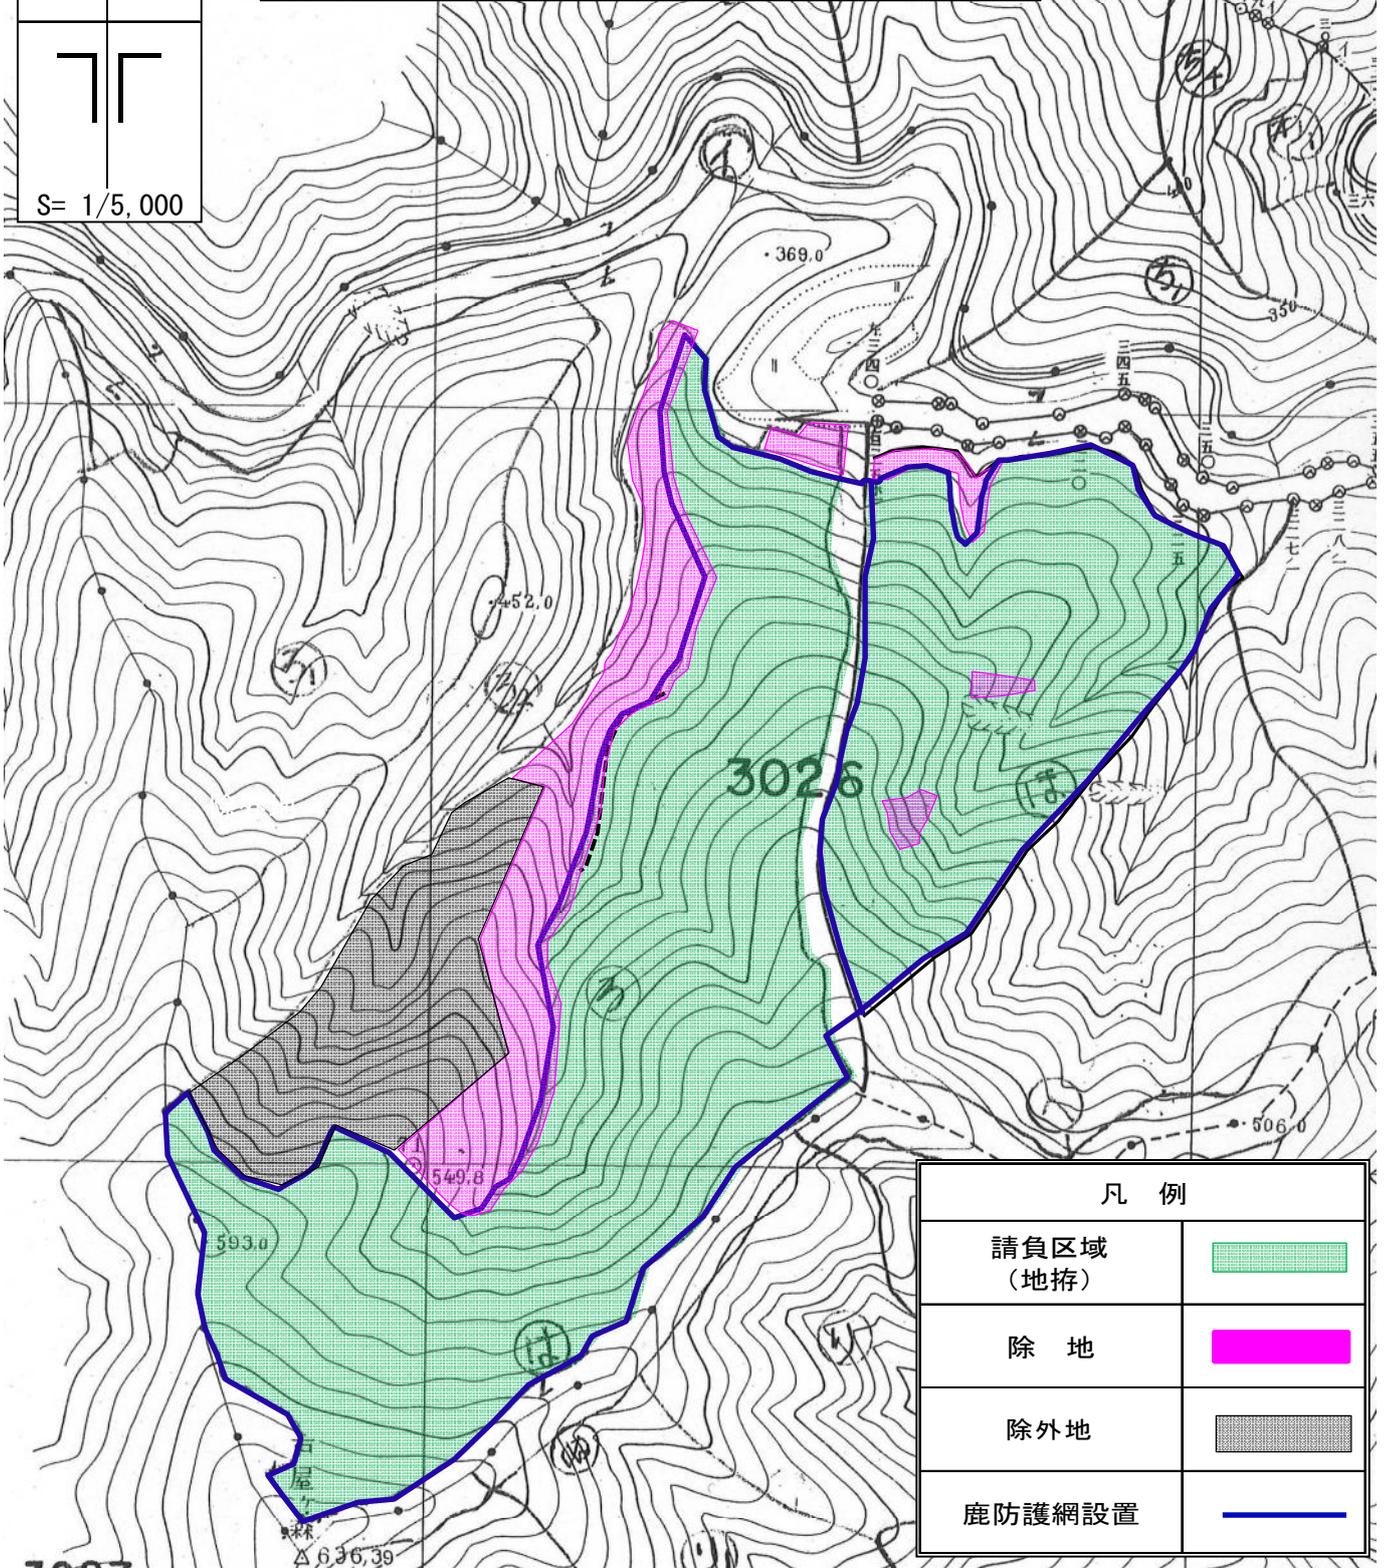


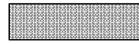凡例	
請負区域 (地拵)	
除地	
除外地	
鹿防護柵設置	

記番	国有林名	林小班	作業種	区域面積数量 (ha)	控除面積数量 (ha)		請負面積数量 (ha)	備考
					除地	除外地		
11	森ヶ内山	3026ろ	地拵	17.55	2.70	2.70	12.15	
13	森ヶ内山	3026ろ	鹿防護柵設置	2,200m			2,200m	
12	森ヶ内山	3026ほ1	地拵	5.89	0.29		5.60	
14	森ヶ内山	3026ほ1	鹿防護柵設置	1,300m			1,300m	

獣害防護網設置仕様書及び標準図【上段10cm目合・下段5cm目合】


1. 設置箇所は、発注者が指示した箇所とする。
2. 獣害防護網は下記の寸法を基本として設置する。
3. 獣害防護網の設置箇所は枝条及び下草を確実に取り除くこと。
4. 獣害防護網の下段部は確実に地面に設置し、5cm目合のネットが地上高70cm程度の高さで設置すること。
5. 監督職員の指示する箇所に、出入口を取り付けること。
6. この仕様書及び標準図により難しい場合は、監督職員に申し出て、その指示により実施すること。

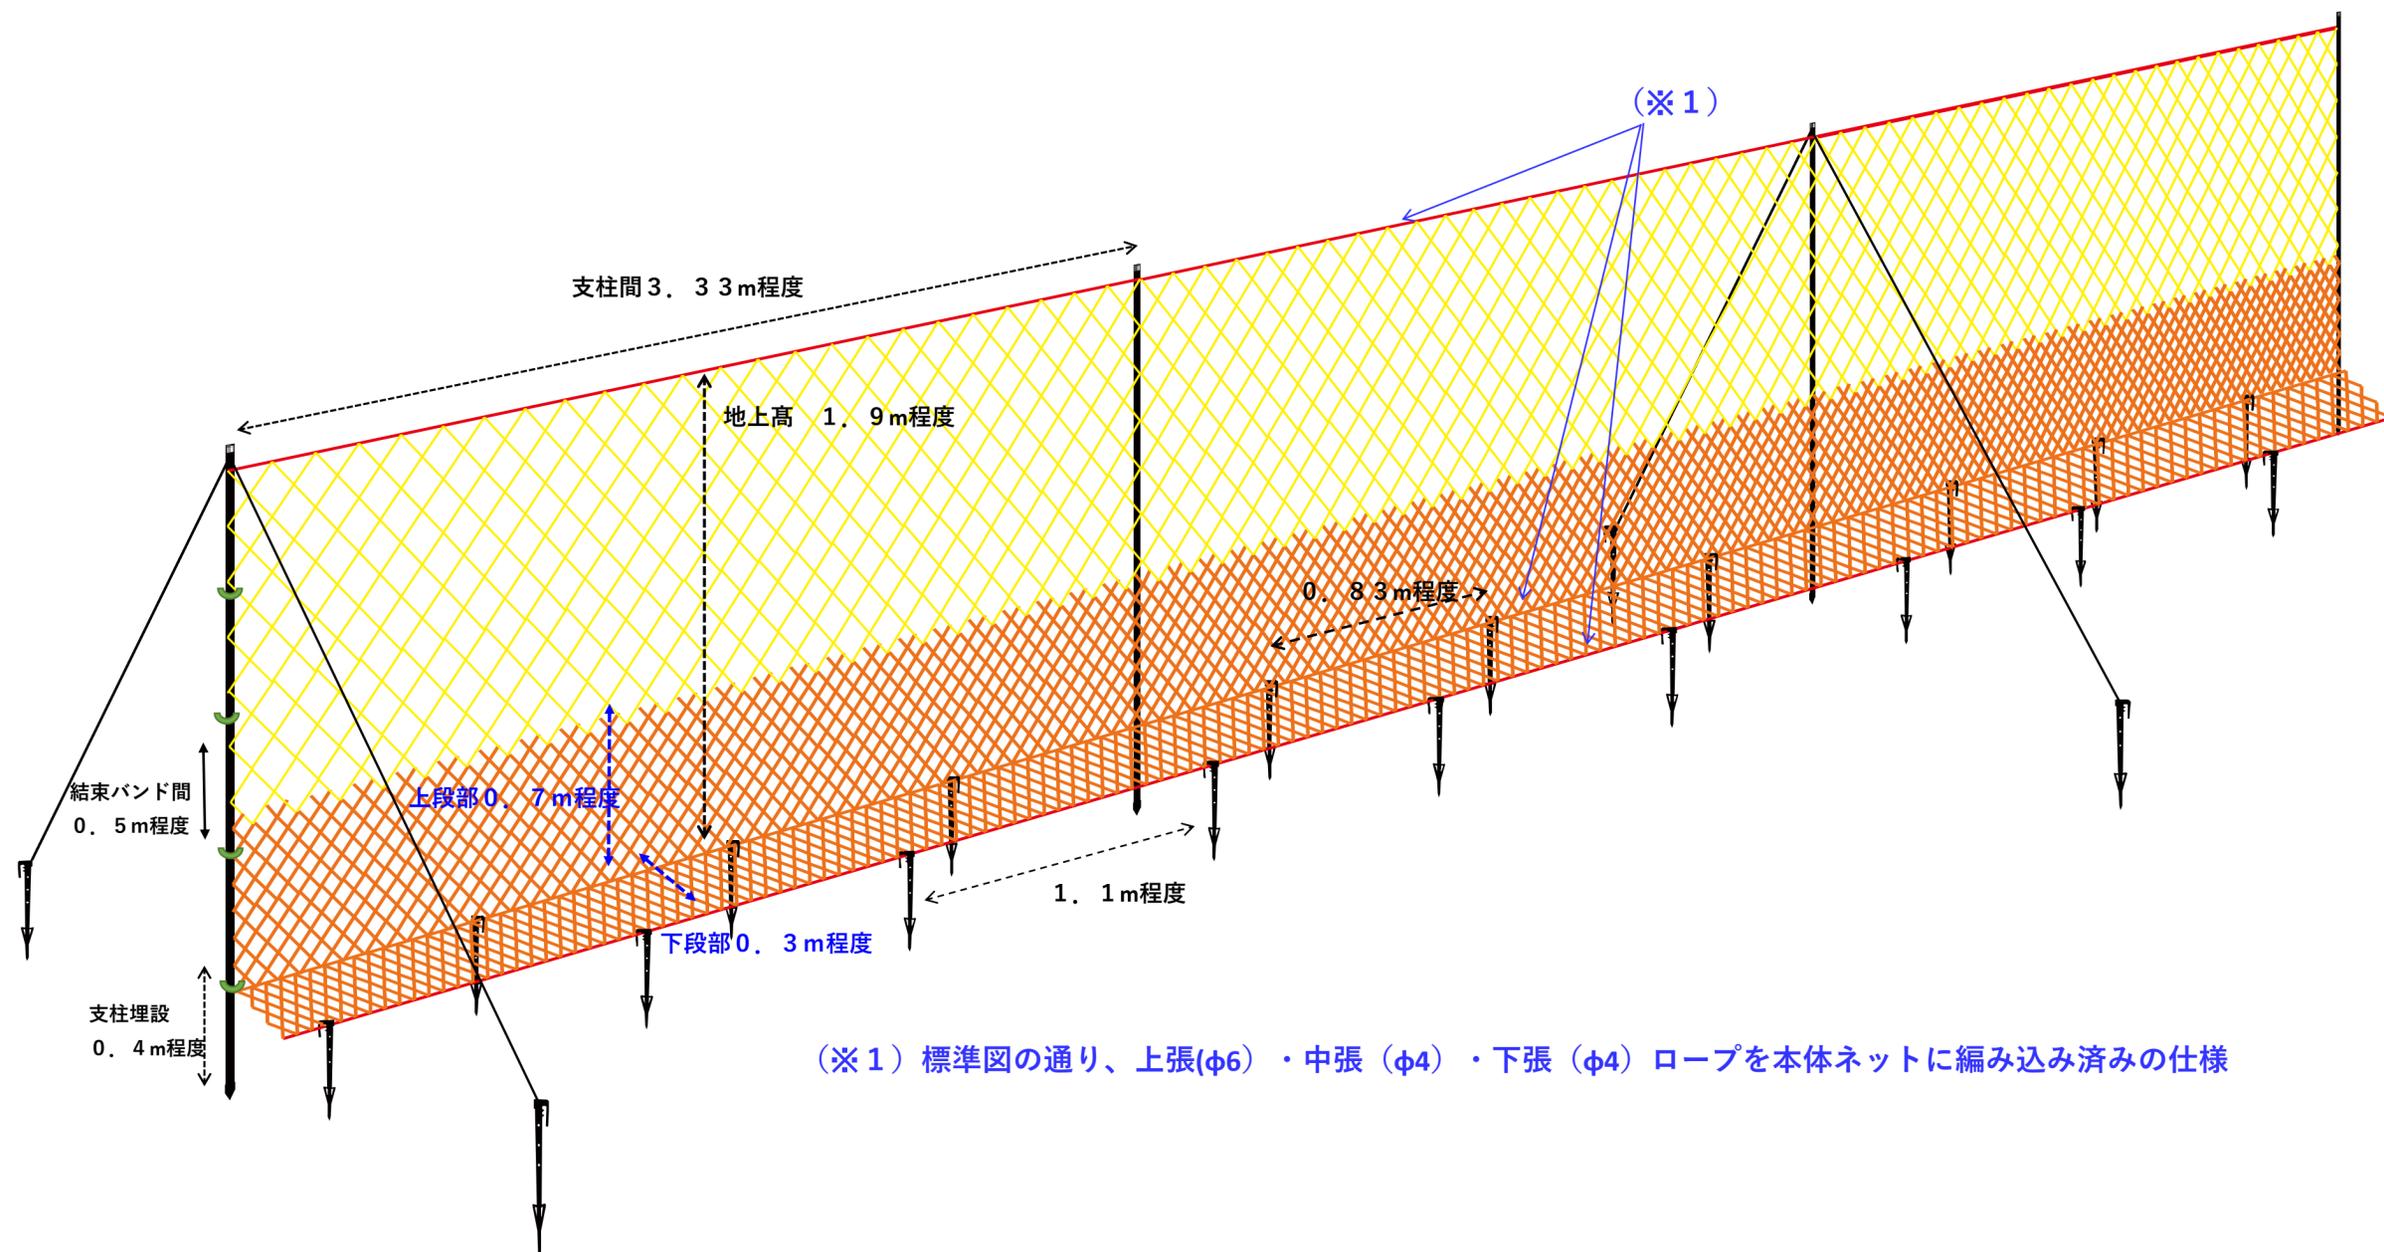

令和7年度
シカ防護柵に係る施設点検業務委託箇所(位置図)
須行谷山国有林 3042い林小班

縮尺:1/20,000

S= 1/20,000

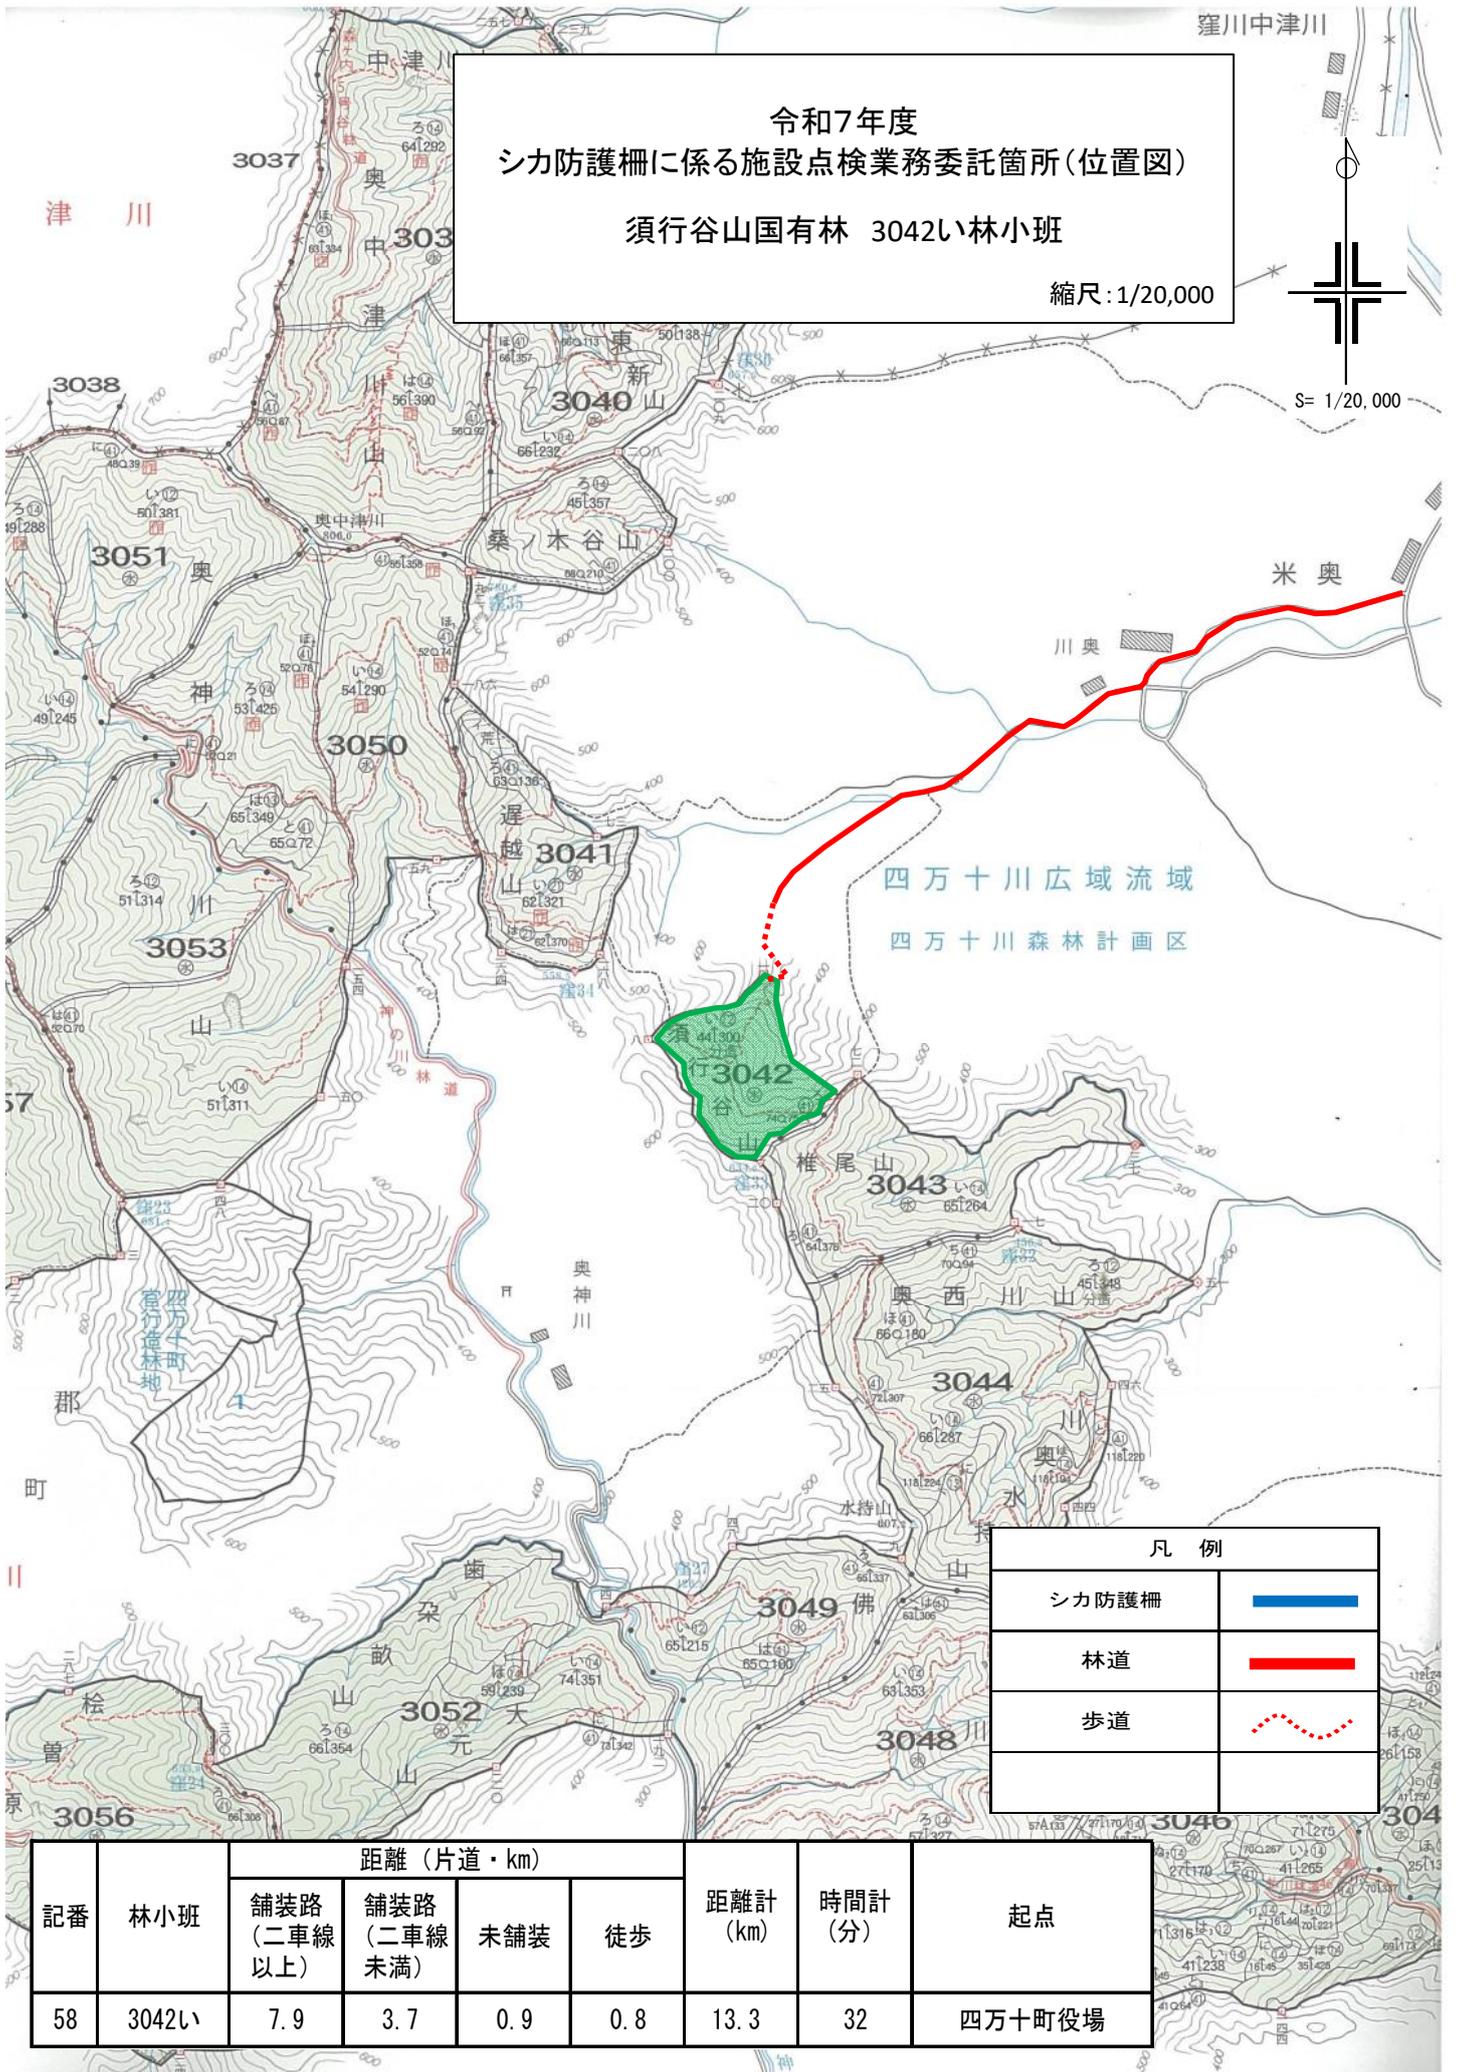


凡例	
シカ防護柵	
林道	
歩道	

記番	林小班	距離 (片道・km)				距離計 (km)	時間計 (分)	起点
		舗装路 (二車線以上)	舗装路 (二車線未満)	未舗装	徒歩			
58	3042い	7.9	3.7	0.9	0.8	13.3	32	四万十町役場


令和7年度
シカ防護柵に係る施設点検業務委託箇所(実測図)

須行谷山国有林 3042い林小班

縮尺:1/5,000

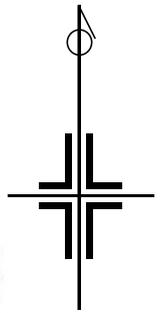

S= 1/5,000

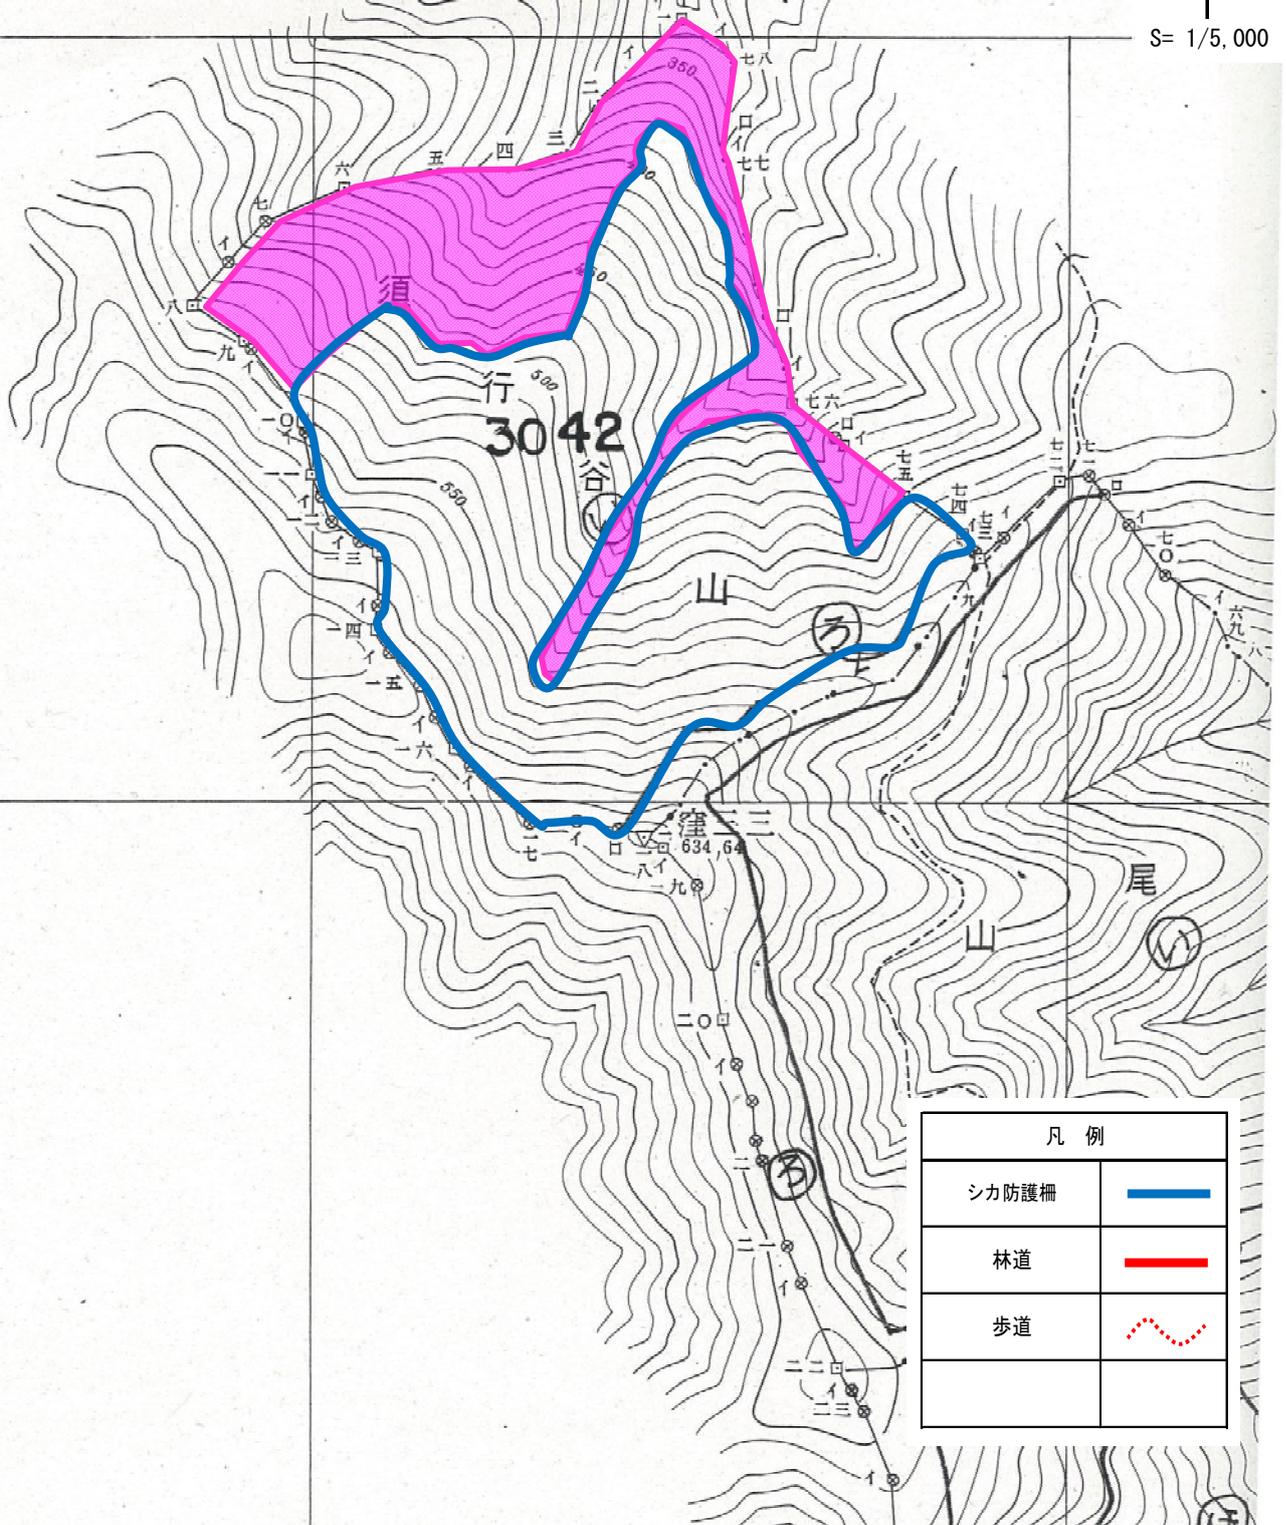


凡例	
シカ防護柵	
林道	
歩道	

国有林名	林小班	作業種	延長	備考
須行谷山	3042い	シカ防護柵点検	2,900m	

獣害防護網設置仕様書及び標準図【上段10cm目合・下段5cm目合】

1. 設置箇所は、発注者が指示した箇所とする。
2. 獣害防護網は下記の寸法を基本として設置する。
3. 獣害防護網の設置箇所は枝条及び下草を確実に取り除くこと。
4. 獣害防護網の下段部は確実に地面に設置し、5cm目合のネットが地上高70cm程度の高さで設置すること。
5. 監督職員の指示する箇所に、出入りできるファスナーを取り付けること。
6. この仕様書及び標準図により難しい場合は、監督職員に申し出て、その指示により実施すること。



部材名	規格
獣害防止ネット	2.2m×50m 上段10cm目合 PE:約1.2m(PE400/D40本) 下段5cm目合 PE:約1.0m(PE400/D60本) ステンレス入SUS0.3/4本 5cm目合上限より80cm編み込み 上(6φ)・中(4φ)・下(4φ)ロープを 本体ネットに編み込んだ一体型仕様
支柱控えアンカー	シャトルアンカー 400mm
本体ネット固定アンカー	シャトルアンカー 400mm
支柱	FRP φ33mm×2.4m
支柱控えロープ	φ6mm×55m
皮膜番線	#16 15m

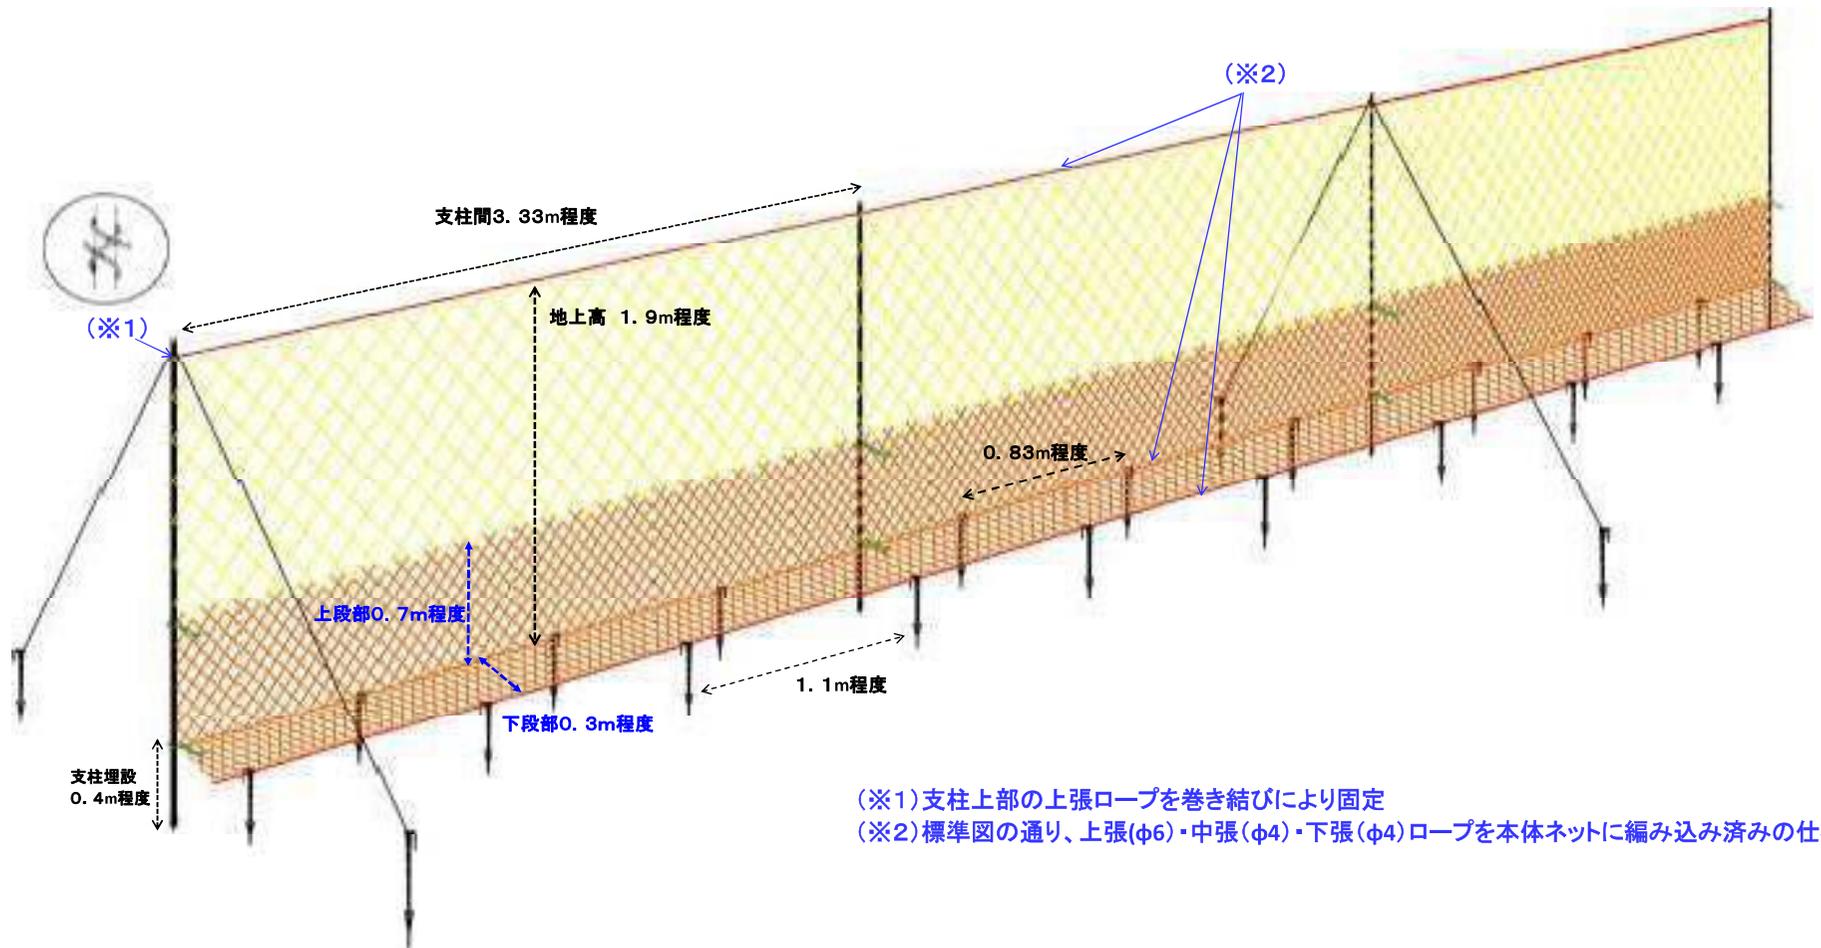

令和7年度
シカ防護柵に係る施設点検業務委託箇所(位置図)

轟山国有林 3201い1林小班

縮尺: 1/20,000

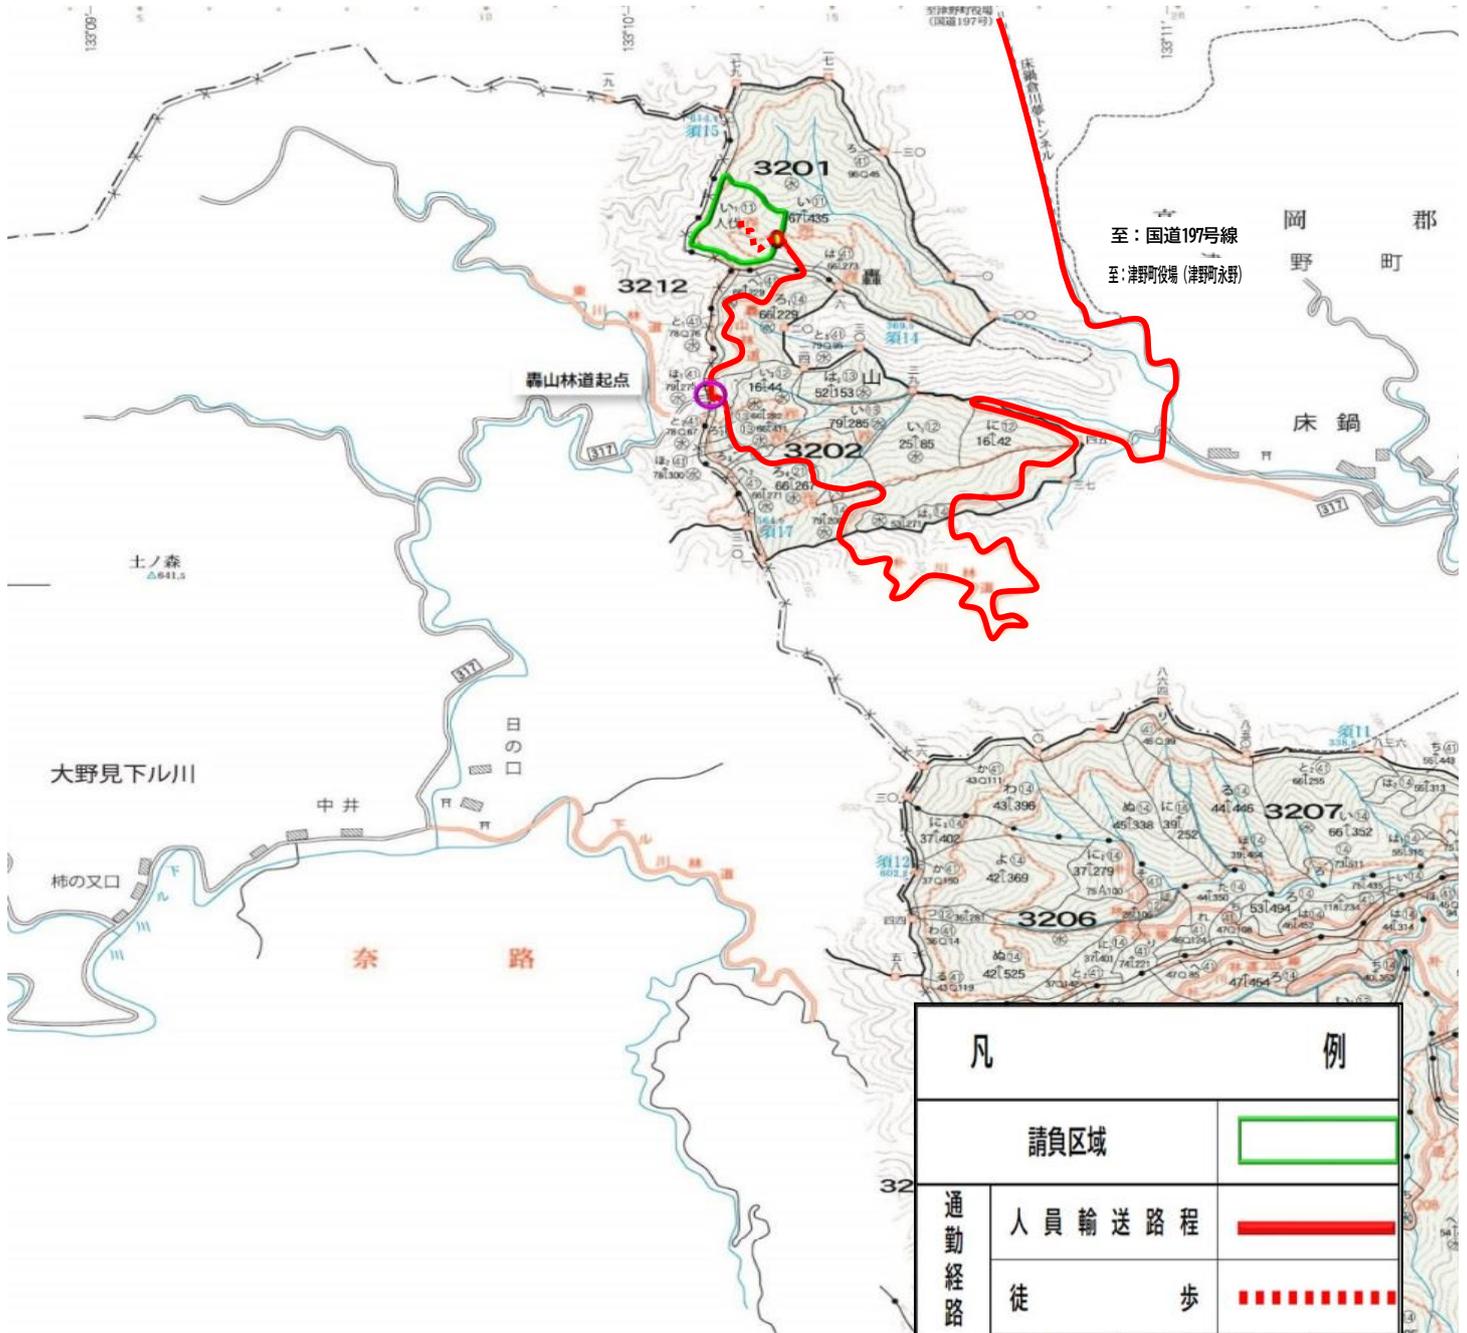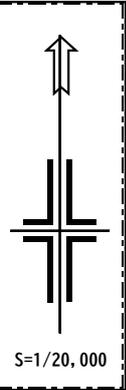


凡		例
請負区域		
通勤経路	人員輸送路程	
	徒歩	

国有林・林小班名	片道距離					備考 (起点場所 市町村役場)
	舗装路 2車線	舗装路 1車線	未舗装 林道等	徒歩 歩道等	計	
轟山国有林 3201林小班 い1小班	3.4km	8.8km	0.9km	0.2km	13.3km	津野町役場 (津野町永野)

令和7年度
シカ防護柵に係る施設点検業務委託箇所(実測図)


轟山国有林 3201い1林小班

縮尺:1/5,000

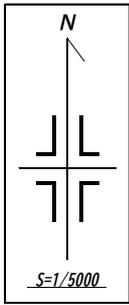


凡例	(地拵・植付)
除地(天Ⅱ)	
鹿防護網設置	
既設森林作業道	

国有林名	作業種	延長
東川山国有林 3212林班ち1小班	シカ対策	1750.0m
轟山国有林 3201林班い1小班	シカ対策	1100.0m

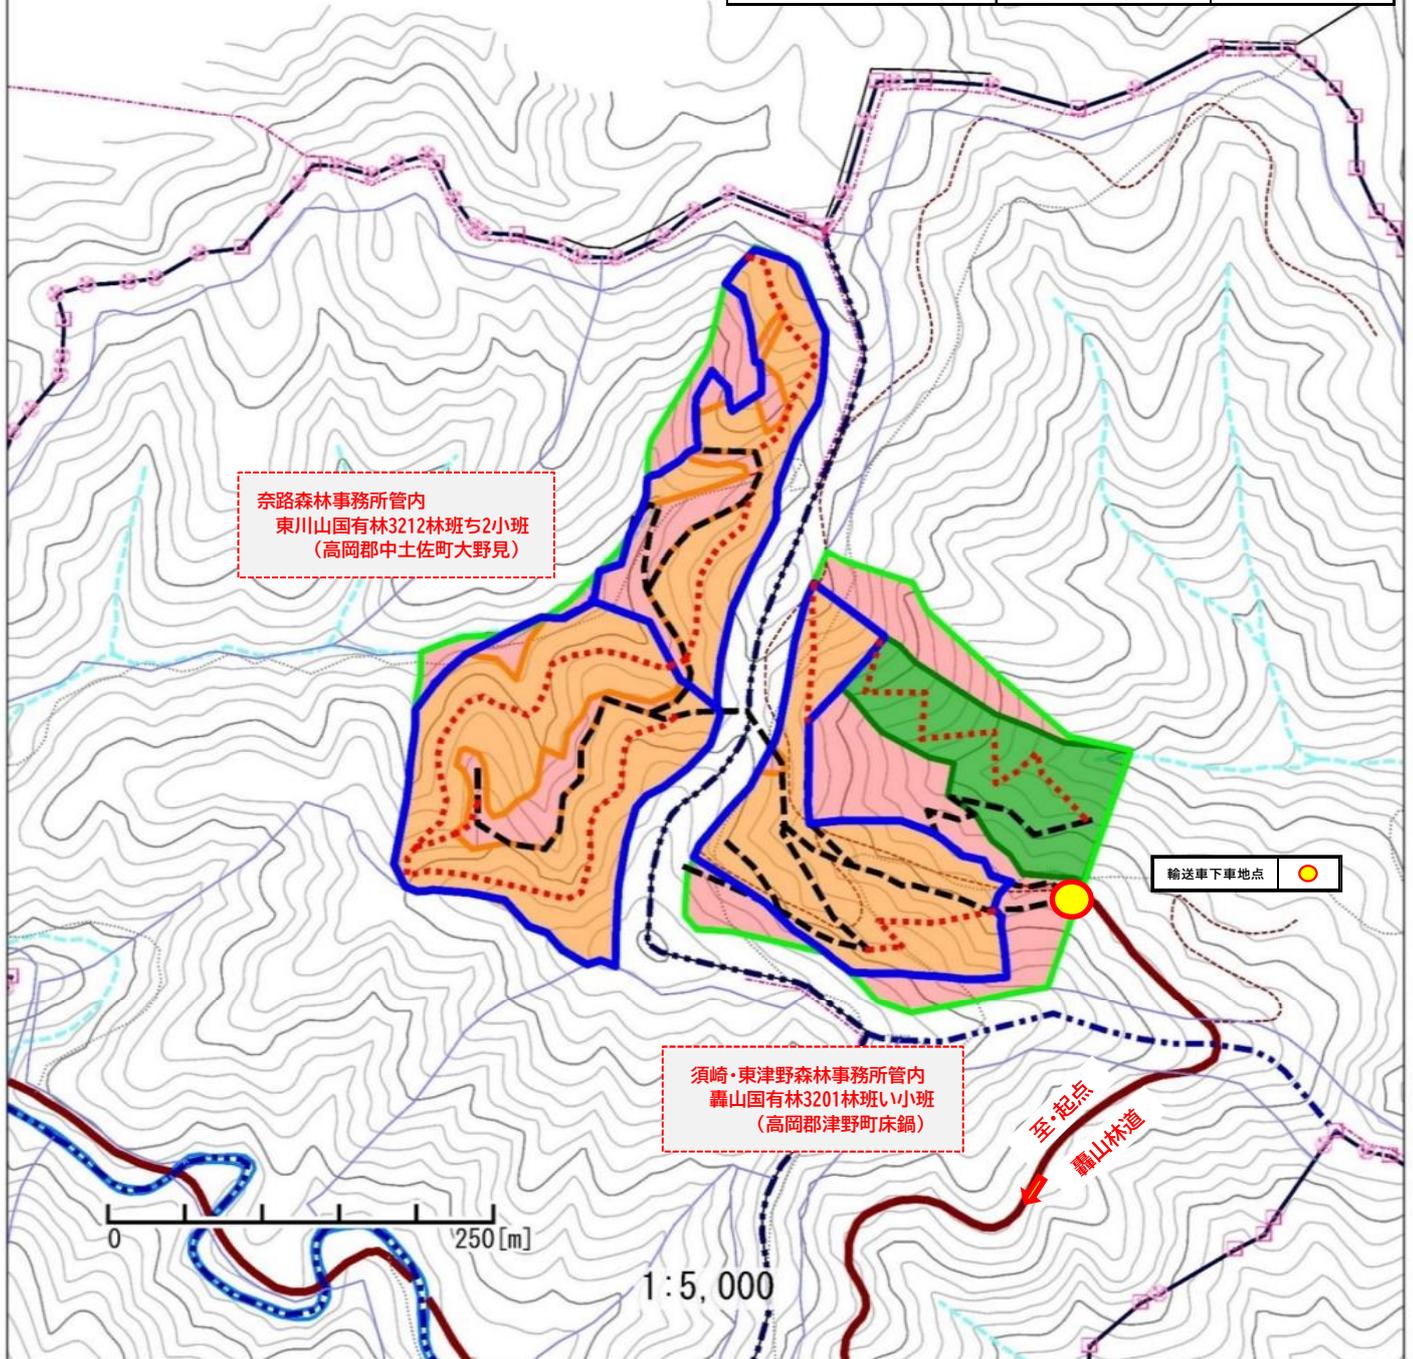

獣害防護網設置仕様書及び標準図【上段10cm目合・下段5cm目合】



1. 設置箇所は、発注者が指示した箇所とする。
2. 獣害防護網は下記の寸法を基本として設置する。
3. 獣害防護網の設置箇所は枝条及び下草を確実に取り除くこと。
4. 獣害防護網の下段部は確実に地面に設置し、5cm目合のネットが地上高70cm程度の高さで設置すること。
5. 監督職員の指示する箇所に、出入口を取り付けること。
6. 材料使用日誌に記録し、監督職員の要求に応じて提示するとともに、作業完了後は発注者に提出すること。
7. この仕様書及び標準図により難しい場合は、監督職員に申し出て、その指示により実施すること。

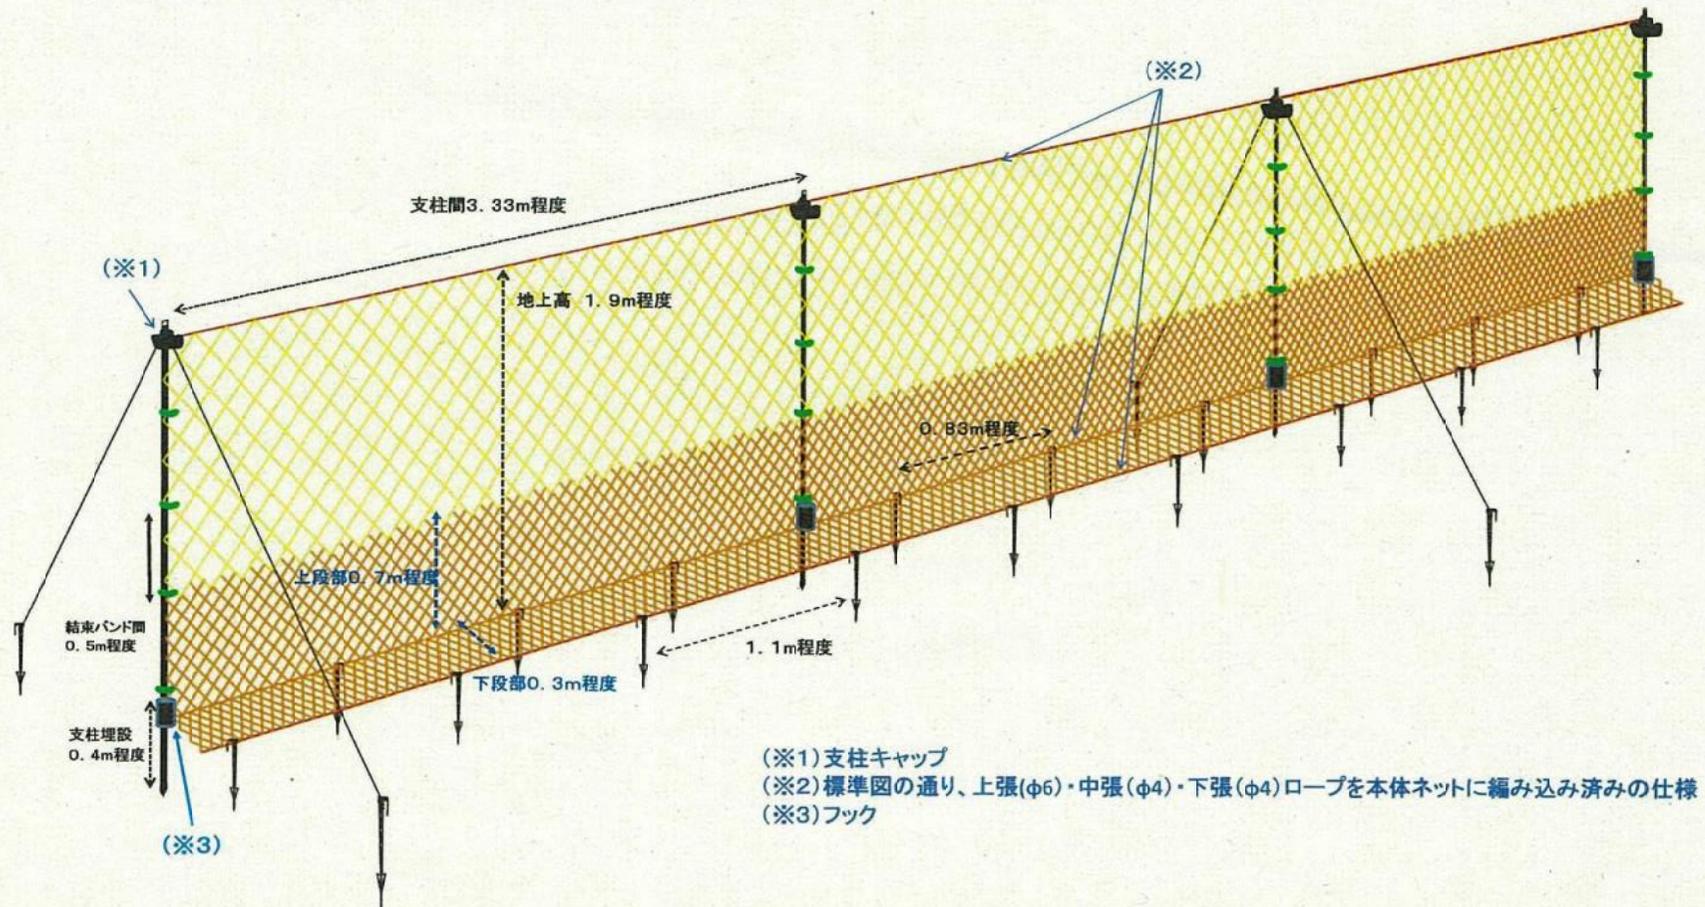

令和7年度
シカ防護柵に係る施設点検業務委託箇所(位置図)

清水山国有林 3212ろ1、3212ろ2林小班

縮尺: 1/20,000

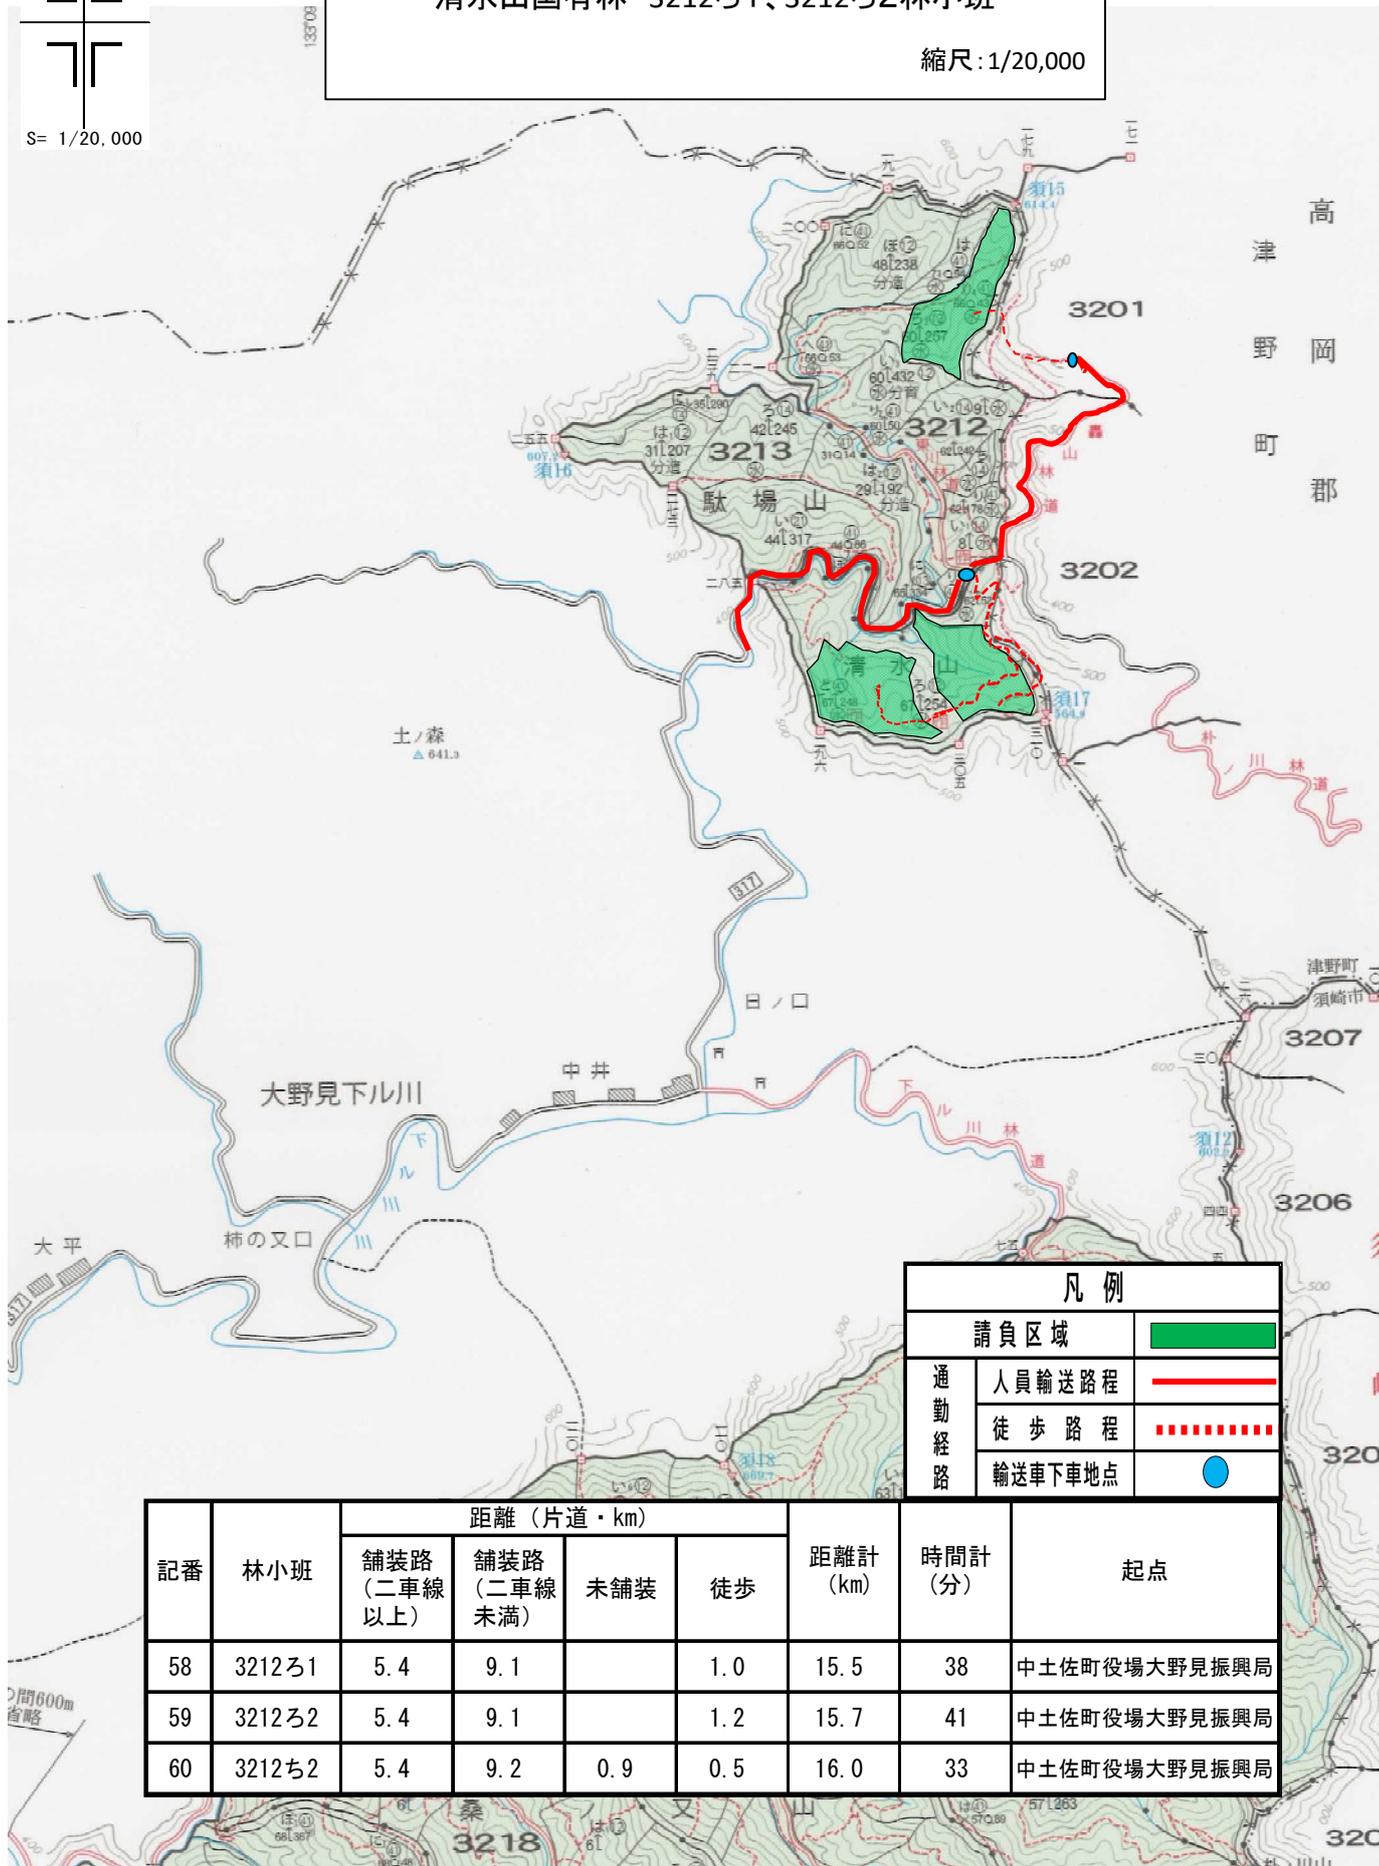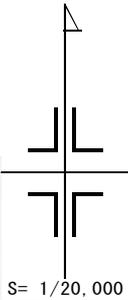


凡例	
請負区域	
通勤経路	人員輸送路程
	徒歩路程
	輸送車下車地点

記番	林小班	距離 (片道・km)				距離計 (km)	時間計 (分)	起点
		舗装路 (二車線以上)	舗装路 (二車線未満)	未舗装	徒歩			
58	3212ろ1	5.4	9.1		1.0	15.5	38	中土佐町役場大野見振興局
59	3212ろ2	5.4	9.1		1.2	15.7	41	中土佐町役場大野見振興局
60	3212ち2	5.4	9.2	0.9	0.5	16.0	33	中土佐町役場大野見振興局

令和7年度
シカ防護柵に係る施設点検業務委託箇所(実測図)
清水山国有林 3212ろ1、3212ろ2林小班


縮尺: 1/5,000

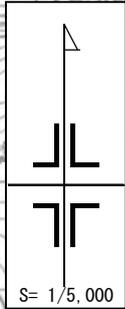

凡 例	
植付実施箇所	
除地	
鹿防護網設置	
既設作業道	

記番	国有林名	林小班	作業種	区域面積数量 (ha)	控除面積数量 (ha)	請負 面積 数量	備 考
					除地		
58	清水山	3212ろ1	下刈	5.27	3.76	1.51ha	全刈
			防護柵点検 ・簡易補修			1,100m	
59	清水山	3212ろ2	下刈	6.19	2.69	3.50ha	全刈
			防護柵点検 ・簡易補修			1,700m	

単木保護(除外地)

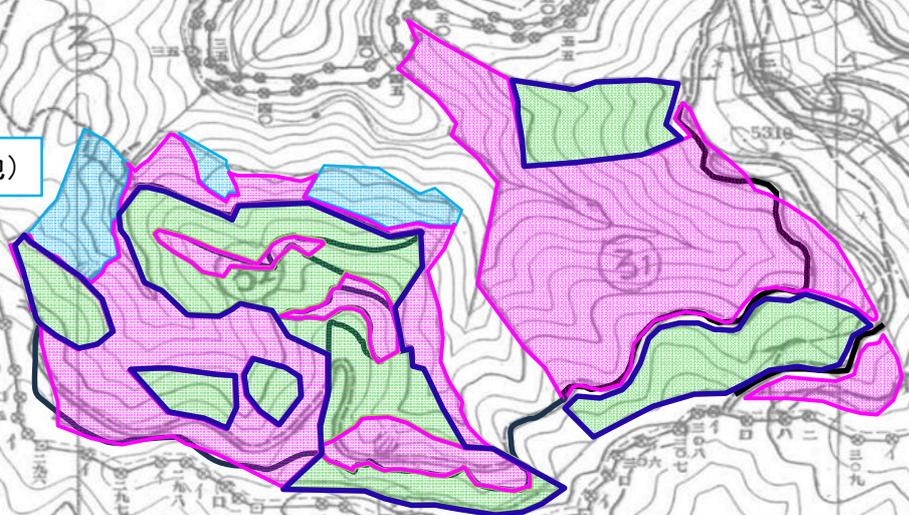

獣害防護網設置仕様書及び標準図【上段10cm目合・下段5cm目合】

1. 設置箇所は、発注者が指示した箇所とする。
2. 獣害防護網は下記の寸法を基本として設置する。
3. 獣害防護網の設置箇所は枝条及び下草を確実に取り除くこと。
4. 獣害防護網の下段部は確実に地面に設置し、5cm目合のネットが地上高70cm程度の高さで設置すること。
5. 監督職員の指示する箇所に、出入口を取り付けること。
6. この仕様書及び標準図により難しい場合は、監督職員に申し出て、その指示により実施すること。

