


令和7年度 シカ防護柵に係る施設点検業務委託箇所(位置図)

加塚山国有林 2023い林小班

縮尺: 1/20,000

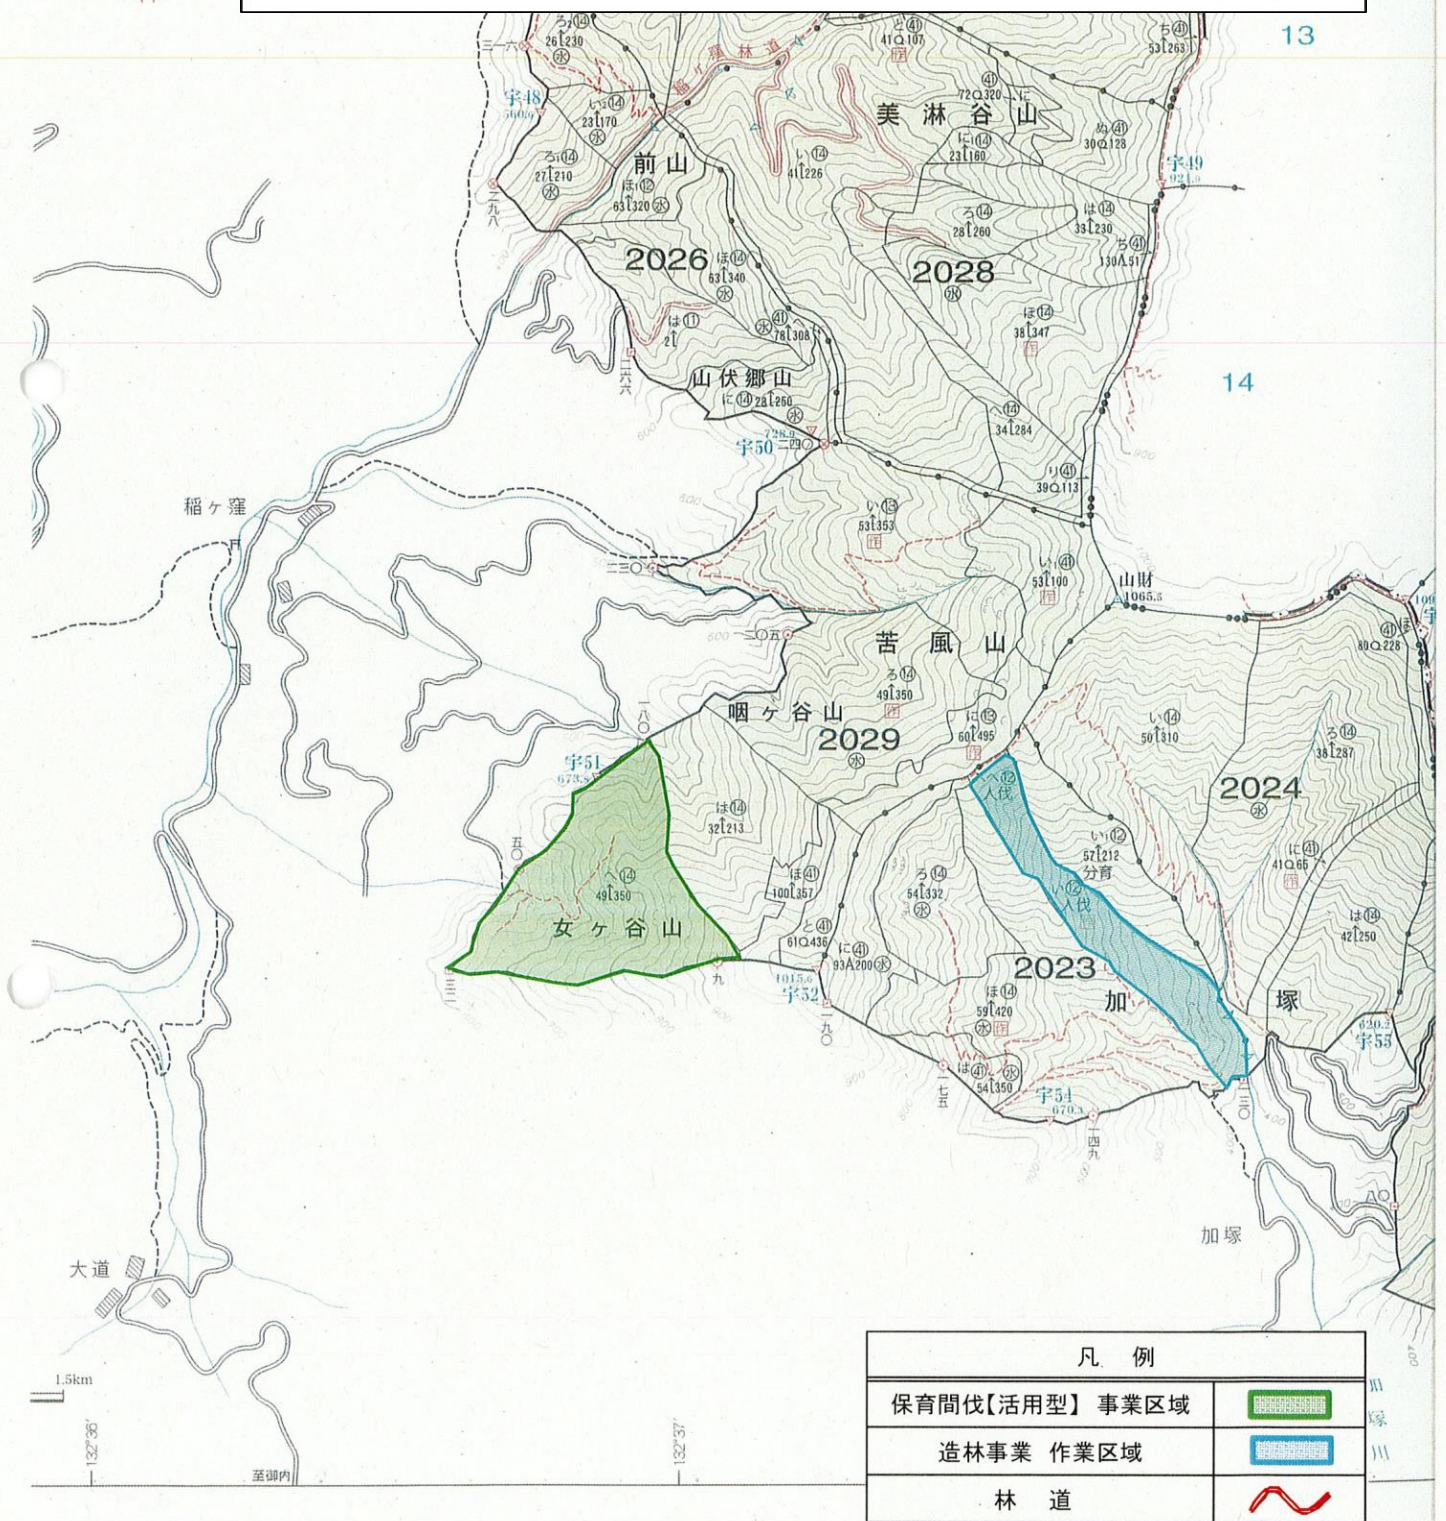


令和7年度
シカ防護柵に係る施設点検業務委託箇所(実測図)

加塚山国有林 2023い林小班

縮尺: 1/5,000


記番	作業種	林小班	区域面積	控 除 面 積 (ha)				請負面積	備考
				天Ⅱ	作業道	功程調査	計		
1	地拵	2023い	11.44	2.36	3.23	0.02	5.61	5.83	
2	植付	2023い	11.44	2.36	3.23	0.02	5.61	5.83	スギ1440本(0.72ha) ヒノキ10,220本(5.11ha)
3	防護柵設置	2023い	1.75					1.75	(km)
4	単木保護設置	2023い	0.74			0.02	0.02	0.72	クドノキ・シルシタ460本(0.23ha) 単木保護ネット980本(0.49ha)
5	歩道新設	2023い	0.67					0.67	(km)

凡 例	
植付(ヒノキ)	
植付(スギ)	
天Ⅱ	
除外地	
功程調査	
単木保護	
防護柵設置	
歩道新設	
森林作業道	
市 道	
ゲート	

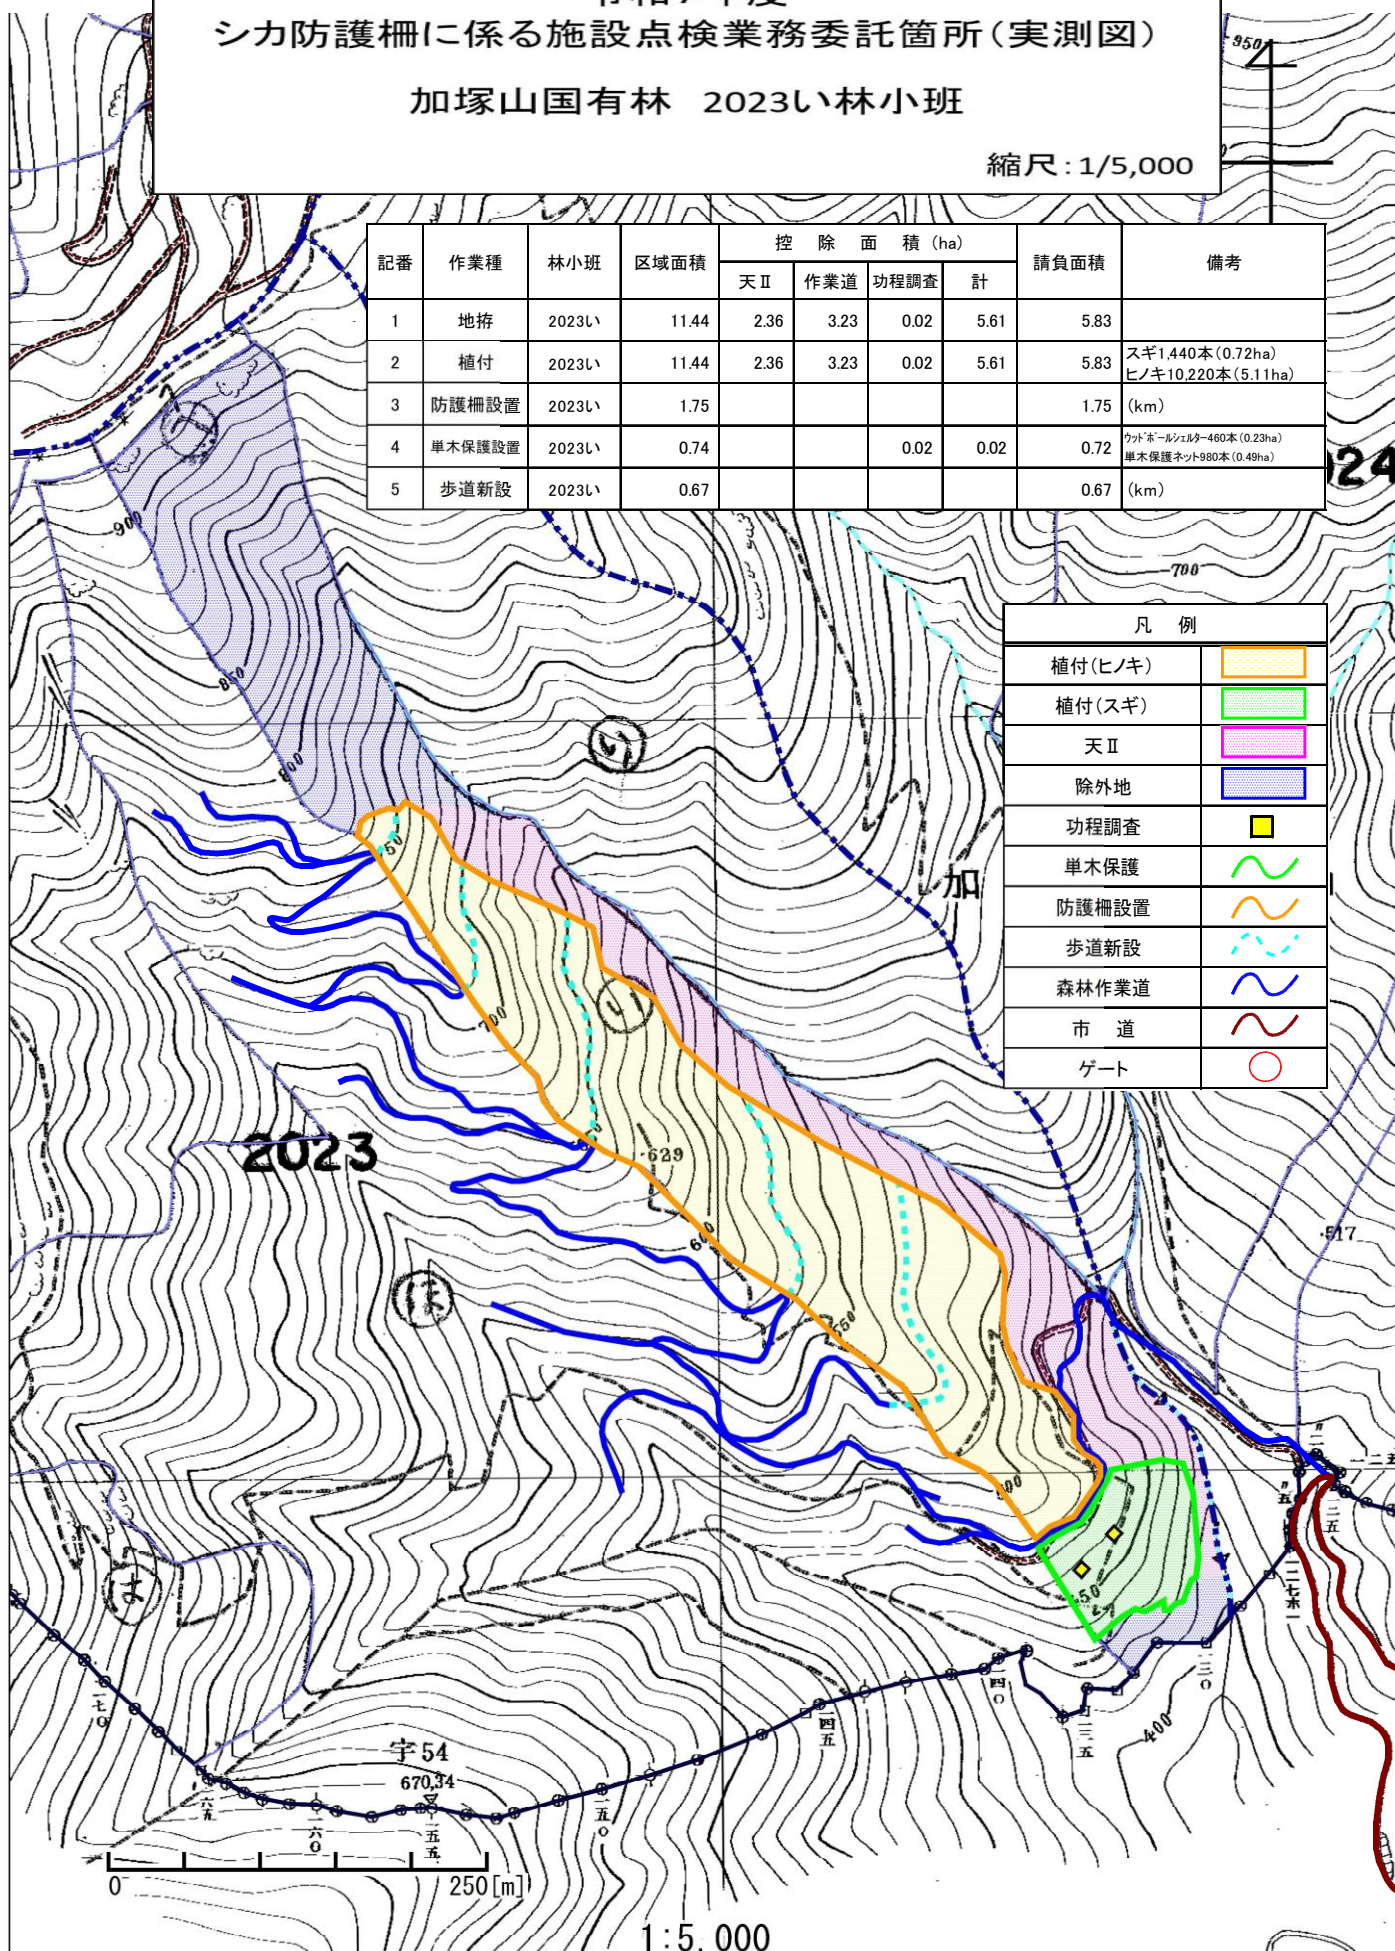

獣害防護柵設置仕様書及び定規図(垂直L字型)

1. 設置箇所は、発注者が指示した箇所とする。
2. 獣害防護柵は、下記の寸法を基本として設置する。
3. 獣害防護柵設置箇所は枝条及び下草を取り除くこと。
4. 獣害防護柵の下段部は確実に地面に設置し、5cm目合のネットが地上高70cm程度の高さで設置すること。
5. 監督職員の指示する箇所に、出入口を設置すること。
6. その他作業の実施に当たって疑問等のある場合は、監督職員と協議の上実施すること。

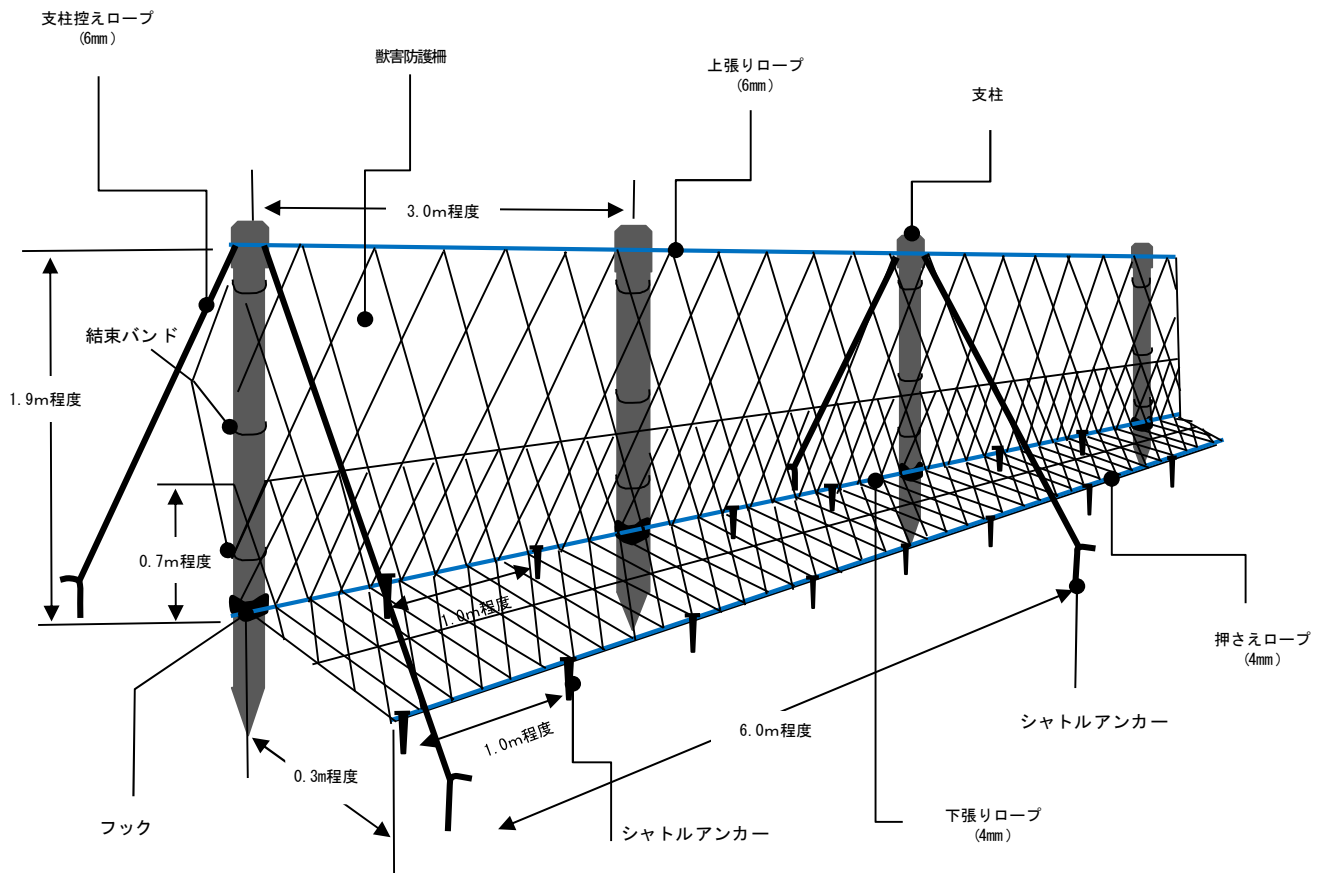

至：西条市役所

令和7年度
シカ防護柵に係る施設点検業務委託箇所(位置図)

目黒山国有林 2077に、2077に1林小班

縮尺：1/20,000

S=1/20,000

松野町官行造林地

至：松野町役場

四万十川広域流域
南予森林計画区


記番	林小班	距離(片道・km)				距離計 (km)	起点
		舗装路 (二車線 以上)	舗装路 (二車線 未満)	未舗装	徒歩		
1	2077に	2.2	5.8		0.8	8.8	松野町役場
2	2077に1	2.2	5.8		0.3	8.3	松野町役場

凡 例	
請負事業地	
通勤 経路	人員輸送道
	徒歩
	乗下車地点
	作業中心地
	市町村役場

令和7年度
シカ防護柵に係る施設点検業務委託箇所(実測図)

目黒山国有林 2077に、2077に1林小班

縮尺: 1/5,000

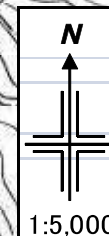

凡 例	
地拵・植付	
造林除地	
防護網設置	
既設歩道	
歩道修繕	

記番	作業種	林小班	区域面積 (ha)	控除面積 (ha)		請負面積 (ha)	備考
				造林除地			
1	地拵	2077に	15.67	0.83		14.84	
2	地拵	2077に1	4.16	0.19		3.97	
	計		19.83			18.81	
3	植付	2077に	15.67	0.83		14.84	ヒノキ 31,200本
4	植付	2077に1	4.16	0.19		3.97	ヒノキ 8,400本
	計		19.83			18.81	
5	防護網設置	2077に	2.50			2.50	(km)
6	防護網設置	2077に1	1.20			1.20	(km)
	計		3.70			3.70	(km)
7	歩道修理	2077に1	0.42			0.42	(km)

鹿防護網（L字ネット）設置仕様書及び標準図

1. 設置箇所は、発注者が指示した箇所とする。
2. 鹿防護網は、下記の寸法を基本として設置すること。
3. 鹿防護網設置箇所は枝条及び下草を取り除くこと。
4. 支柱の間隔は3.33m程度とし、上張りロープが垂れ下がらないよう設置すること。
5. 支柱と本体ネットは、上・中・下3箇所、結束バンドで固定すること。
6. 下張りロープと押さえロープの間は、区域の外側に広げて地面に接するように敷くこと。
7. アンカーは、下張りロープに1.0m程度の間隔、裾押さえロープに1.0m程度の間隔で、出来るだけ互い違いに設置し、ロープと地面に隙間が出来ないようにしっかりと固定すること。
8. 支柱控えロープの固定は、アンカーを使用すること。
9. 歩道と接続する箇所は、開閉できる出入口を作製すること。
10. その他作業の実施に当たって疑問等のある場合は、監督職員と協議の上実施すること。

