


令和7年度
シカ防護柵に係る施設点検業務委託箇所(位置図)
目黒山国有林 2077に2、2077に41、2077に42林小班

縮尺: 1/20,000

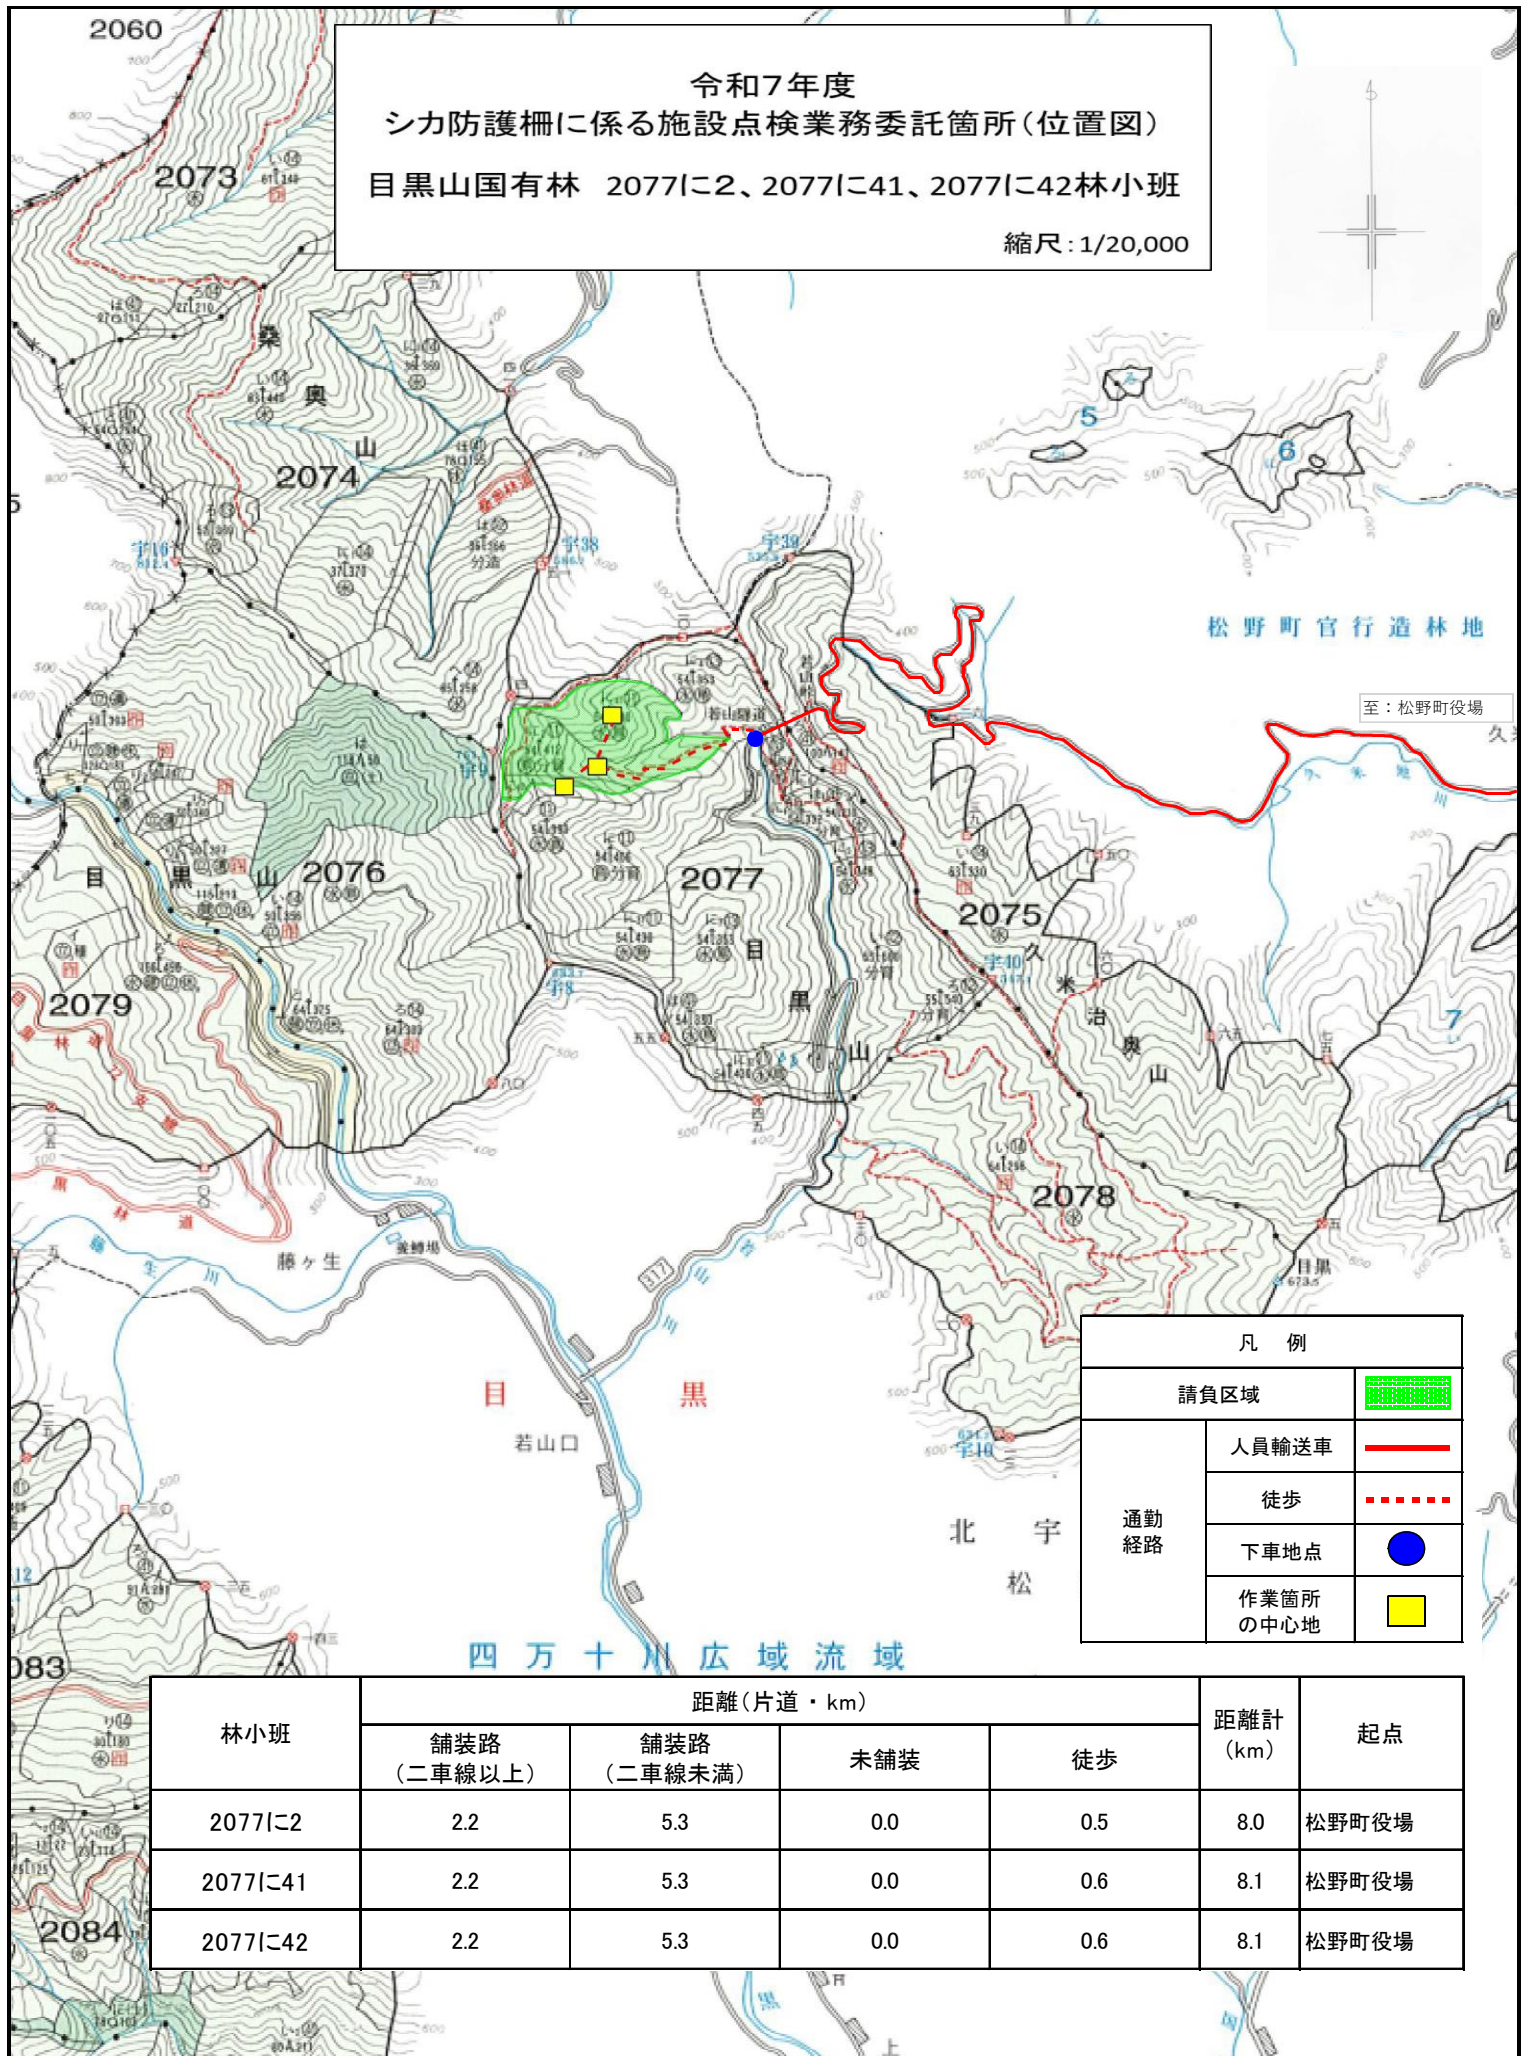

凡 例		
請負区域		
通勤 経路	人員輸送車	
	徒歩	
	下車地点	
	作業箇所の 中心地	

林小班	距離(片道・km)				距離計 (km)	起点
	舗装路 (二車線以上)	舗装路 (二車線未満)	未舗装	徒歩		
2077に2	2.2	5.3	0.0	0.5	8.0	松野町役場
2077に41	2.2	5.3	0.0	0.6	8.1	松野町役場
2077に42	2.2	5.3	0.0	0.6	8.1	松野町役場

令和7年度
シカ防護柵に係る施設点検業務委託箇所(実測図)
目黒山国有林 2077に2、2077に41、2077に42林小班


縮尺:1/5,000

凡	例
スギ(植付)	
除外地	
防護柵	
歩道新設	
ゲート	
県道	

記番	作業種	林小班	区域面積	控 除 面 積 (ha)				請 負 面 積	備 考
				除外地			計		
1	地拵	2077に2	6.04	0.77			0.77	5.27	
2	植付	2077に2	6.04	0.77			0.77	5.27	スギ11,600本
3	防護柵設置	2077に2	0.90					0.90	(km)
4	歩道新設	2077に2	0.74					0.74	(km)
5	地拵	2077に41	5.10	0.26			0.26	4.84	
6	植付	2077に41	5.10	0.26			0.26	4.84	スギ10,700本
7	防護柵設置	2077に41	0.75					0.75	(km)
8	歩道新設	2077に41	0.56					0.56	(km)
9	地拵	2077に42	0.92					0.92	
10	植付	2077に42	0.92					0.92	スギ2,100本
11	防護柵設置	2077に42	0.55					0.55	(km)
12	歩道新設	2077に42	0.06					0.06	(km)

鹿防護網設置仕様書及び定規図（垂直L字型）


1. 設置箇所は、発注者が指示した箇所とする。
2. 鹿防止ネットは、下記の寸法を基本として設置する。
3. 鹿防止ネット設置箇所は枝条及び下草を取り除くこと。
4. 鹿防護ネットの下段部は確実に地面に設置すること。
5. 監督職員の指示する箇所に、出入口を設置すること。
6. その他作業の実施に当たって疑問等のある場合は、監督職員と協議の上実施すること。

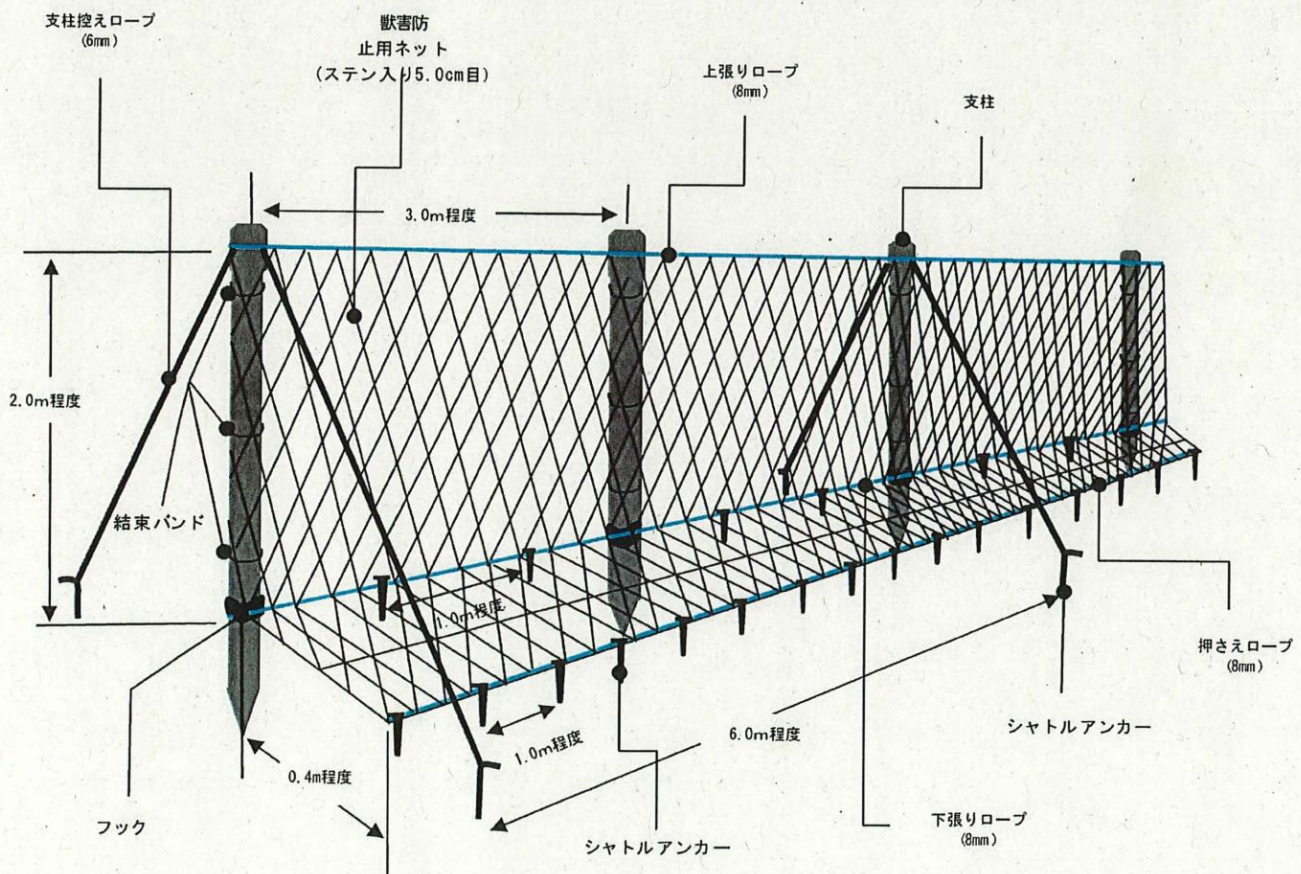

令和7年度
シカ防護柵に係る施設点検業務委託箇所(位置図)

目黒山国有林 2077に32林小班

縮尺: 1/20,000

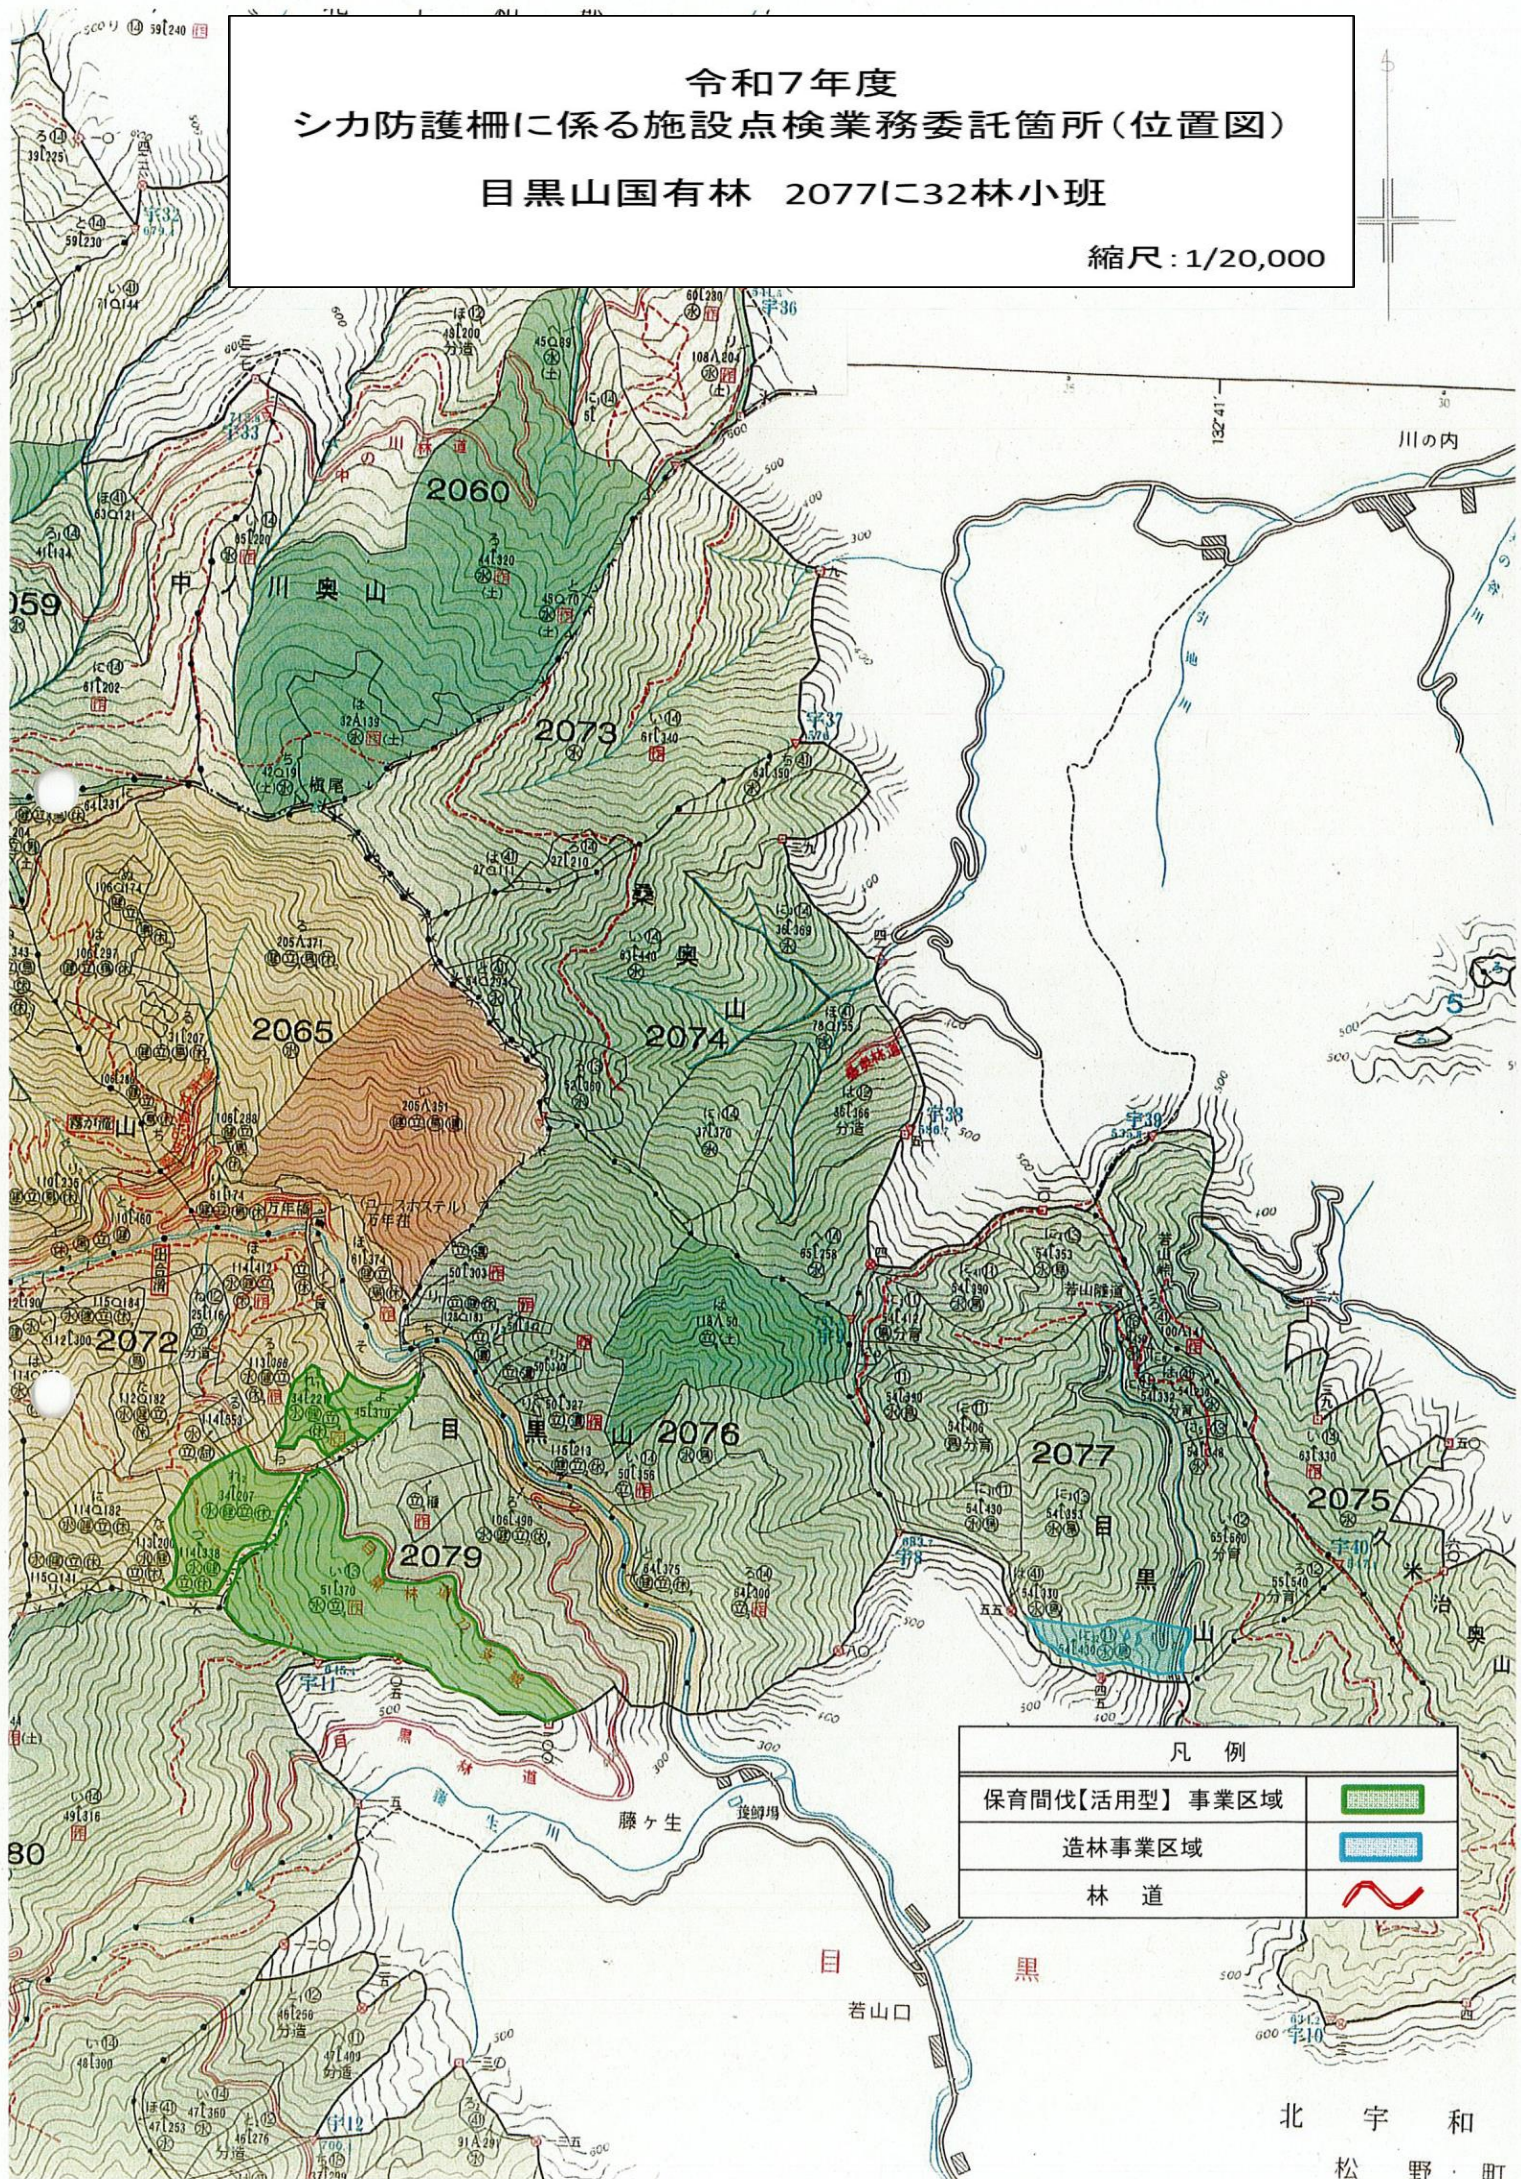

令和7年度
シカ防護柵に係る施設点検業務委託箇所(実測図)
目黒山国有林 2077に32林小班

縮尺: 1/5,000

S=1/5,000

記番	作業種	林小班	林地面積	控 除 面 積 (ha)				請負面積	備考
				除外地	天Ⅱ		計		
1	地拵	2077に32	4.33	0.91	0.24		1.15	3.18	
2	植付	2077に32	4.33	0.91	0.24		1.15	3.18	
3	防護柵設置	2077に32	1.25					1.25 (km)	
4	歩道新設	2077に32	0.73					0.73 (km)	

凡 例	
区域	
除外地	
天Ⅱ	
歩道新設	
防護柵設置	

0 250[m]

1:5,000

鹿防護網設置仕様書及び定規図（垂直L字型）

1. 設置箇所は、発注者が指示した箇所とする。
2. 鹿防止ネットは、下記の寸法を基本として設置する。
3. 鹿防止ネット設置箇所は枝条及び下草を取り除くこと。
4. 鹿防護ネットの下段部は確実に地面に設置すること。
5. 監督職員の指示する箇所に、出入口を設置すること。
6. その他作業の実施に当たって疑問等のある場合は、監督職員と協議の上実施すること。

