
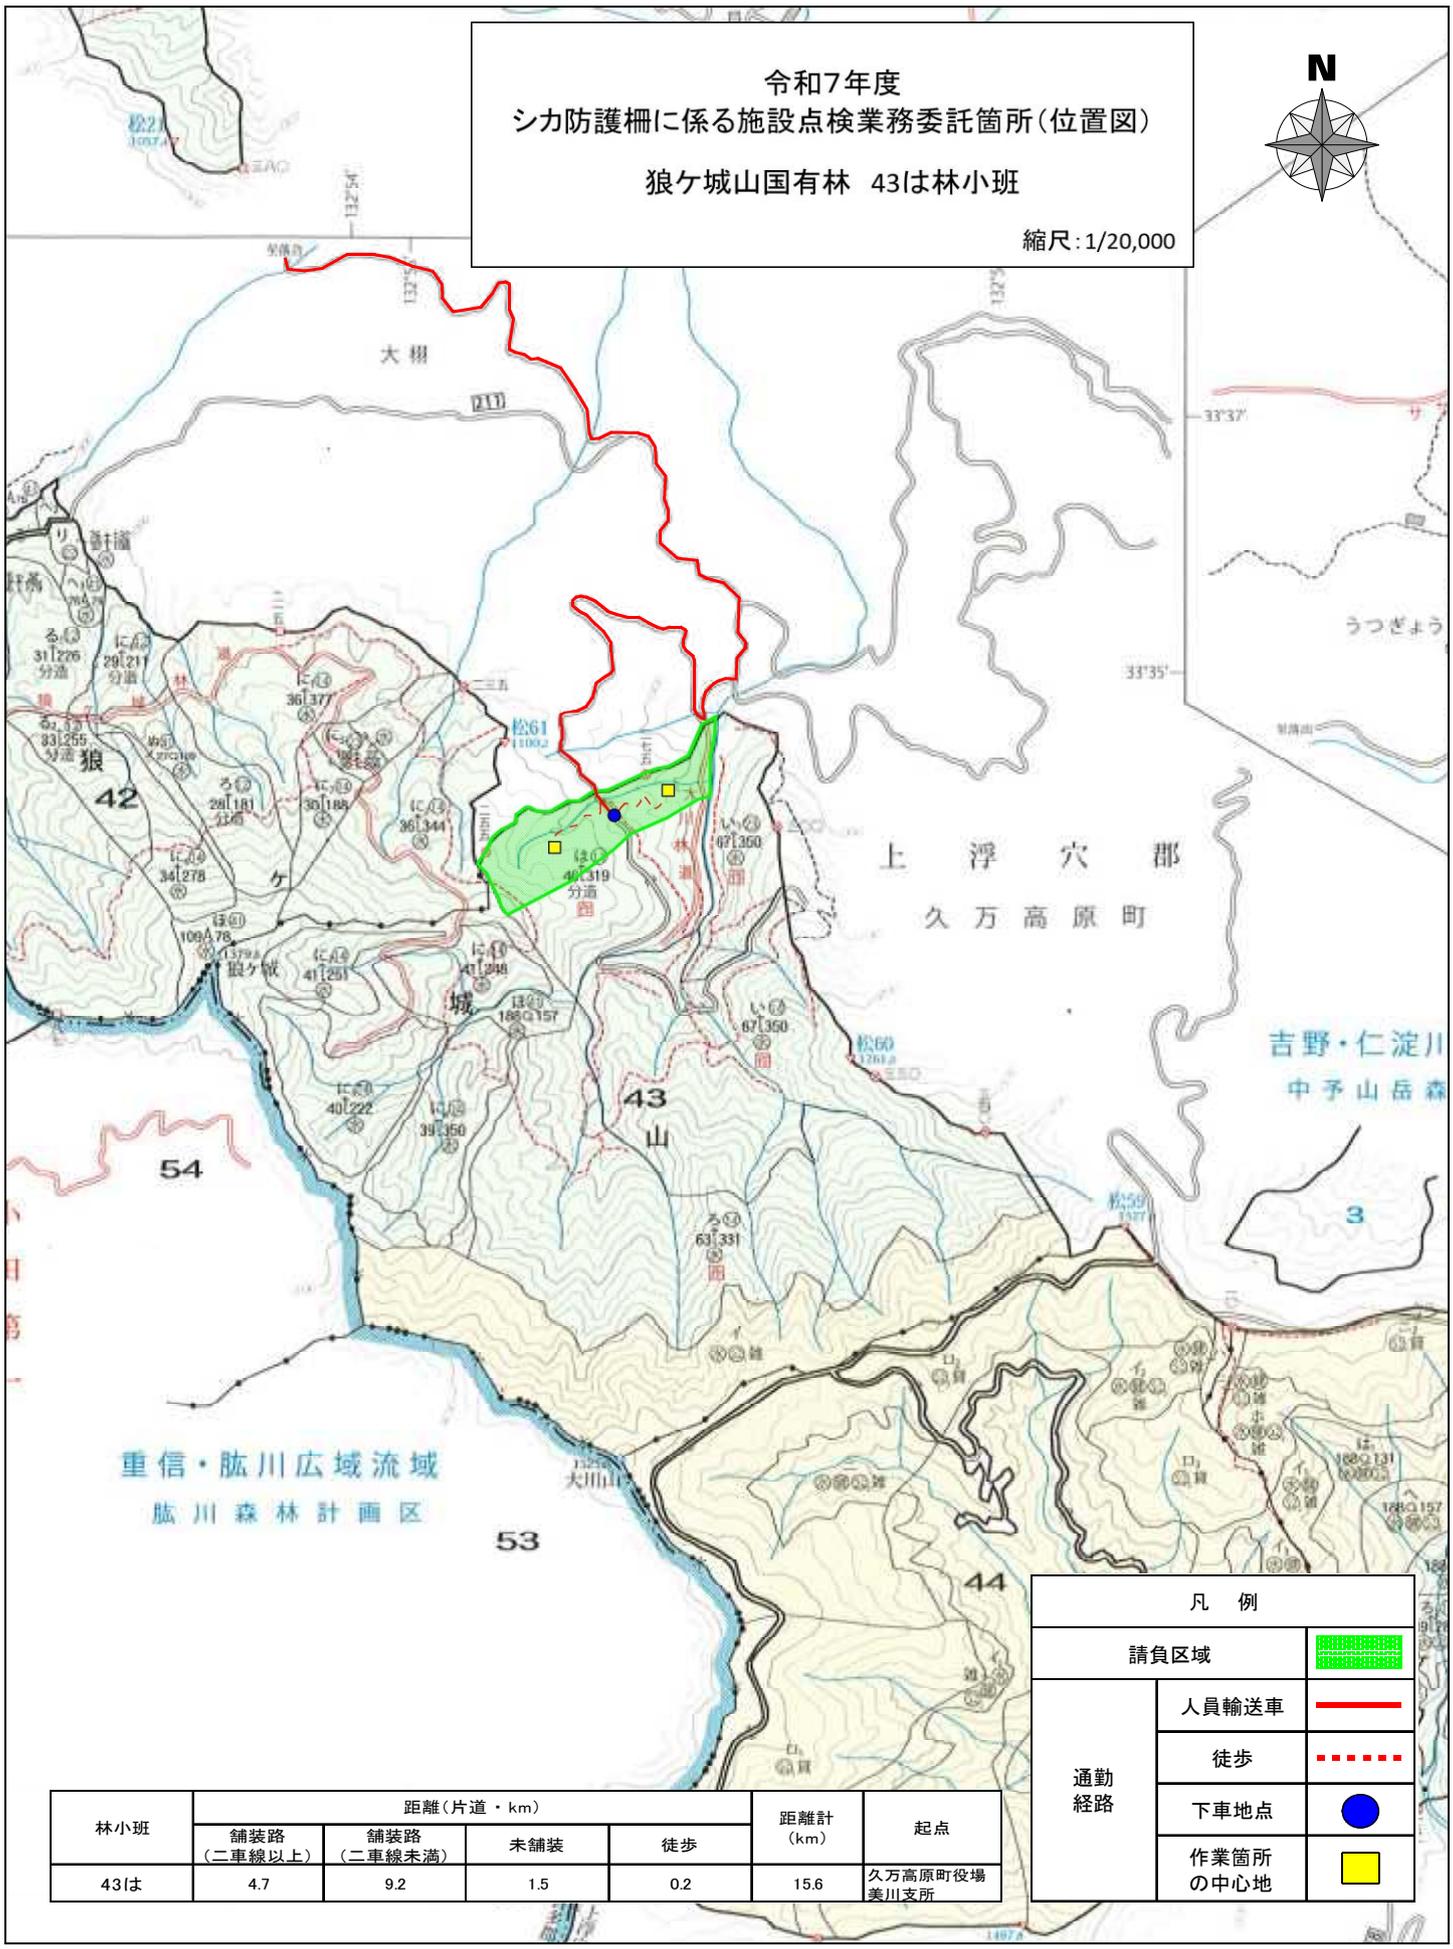


令和7年度
シカ防護柵に係る施設点検業務委託箇所(位置図)
狼ヶ城山国有林 43は林小班

縮尺: 1/20,000

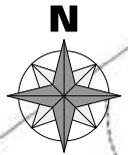

重信・肱川広域流域
肱川森林計画区

凡例

請負区域		
通勤経路	人員輸送車	
	徒歩	
	下車地点	
	作業箇所の中心地	


林小班	距離(片道・km)				距離計 (km)	起点
	舗装路 (二車線以上)	舗装路 (二車線未満)	未舗装	徒歩		
43は	4.7	9.2	1.5	0.2	15.6	久万高原町役場 美川支所



令和7年度
シカ防護柵に係る施設点検業務委託箇所(実測図)

狼ヶ城山国有林 43は林小班

縮尺: 1/5,000

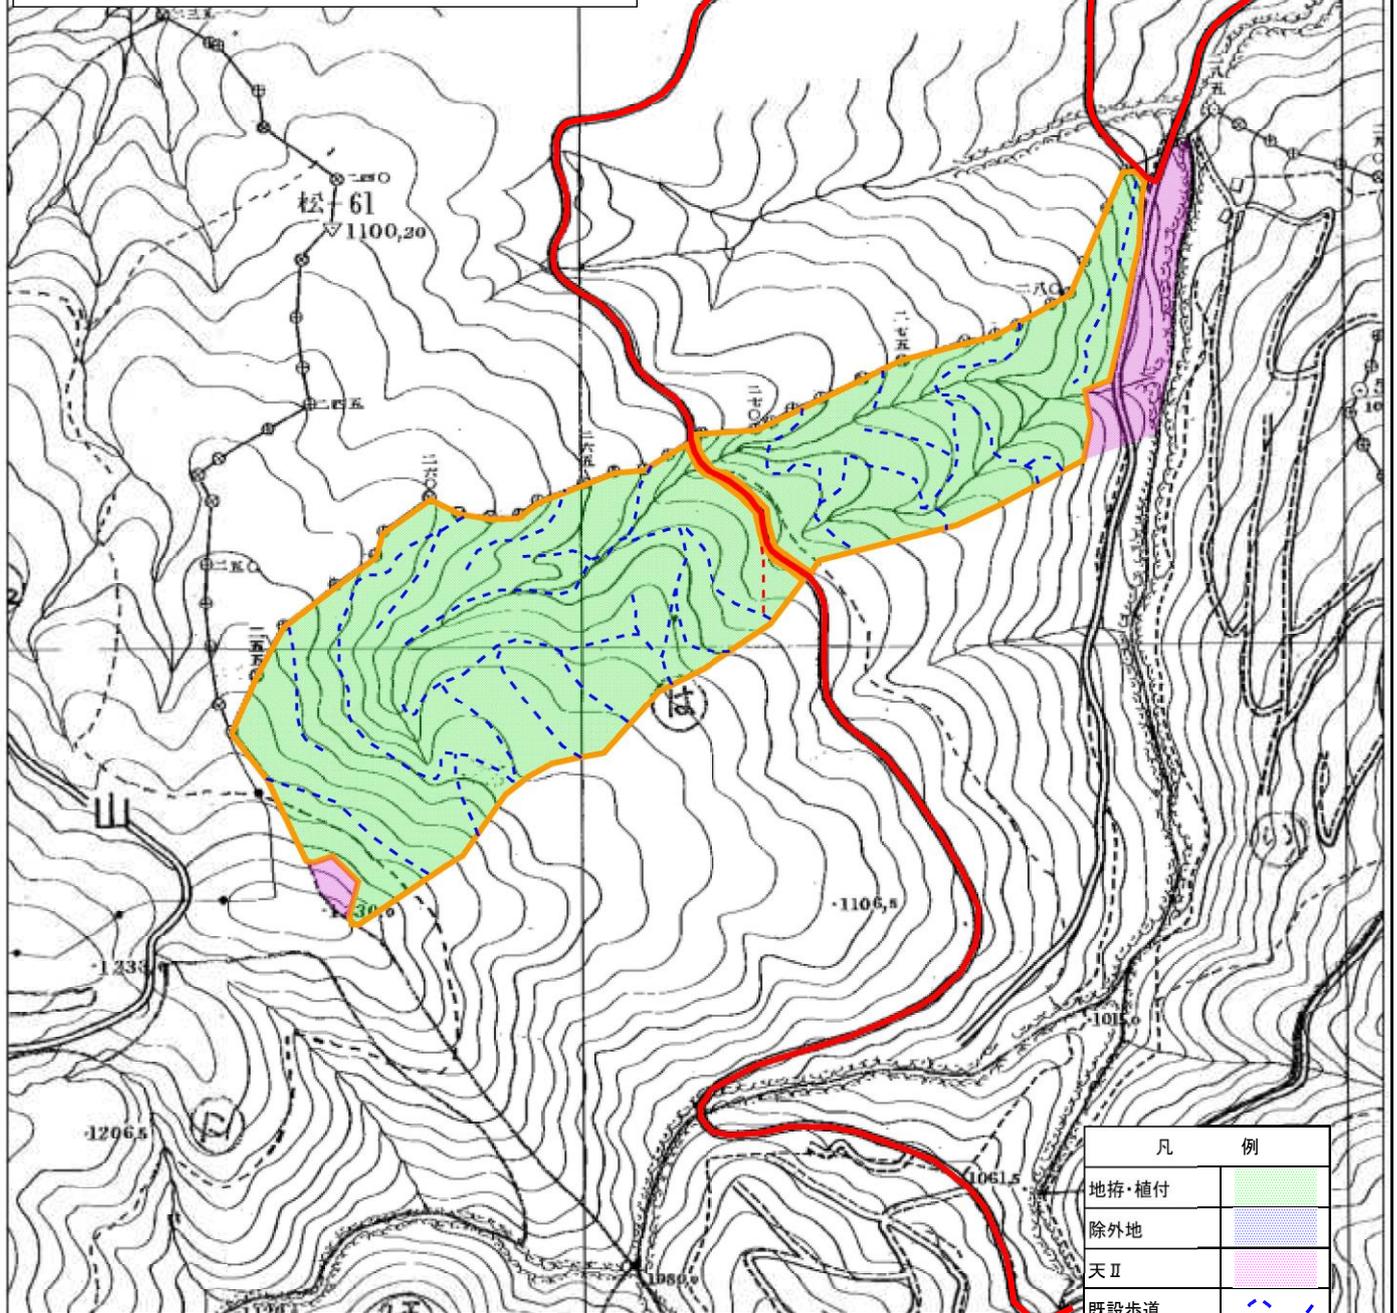


凡 例	
地拵・植付	
除外地	
天II	
既設歩道	
新設歩道	
防護柵設置	
林道	

記番	作業種	林小班	林地面積	控 除 面 積 (ha)			請負面積	備考
				除外地	天II	計		
1	地拵	43は	23.32	13.79	0.72	14.51	8.81	普通地拵
2	植付	43は	23.32	13.79	0.72	14.51	8.81	スギ2,000本/ha
3	防護柵設置	43は	2.40				2.40	(km)
4	歩道新設	43は	0.04				0.04	(km)

鹿防護網設置仕様書及び定規図（垂直L字型）


1. 設置箇所は、発注者が指示した箇所とする。
2. 鹿防止ネットは、下記の寸法を基本として設置する。
3. 鹿防止ネット設置箇所は枝条及び下草を取り除くこと。
4. 鹿防護ネットの下段部は確実に地面に設置すること。
5. 監督職員の指示する箇所に、出入口を設置すること。
6. その他作業の実施に当たって疑問等のある場合は、監督職員と協議の上実施すること。

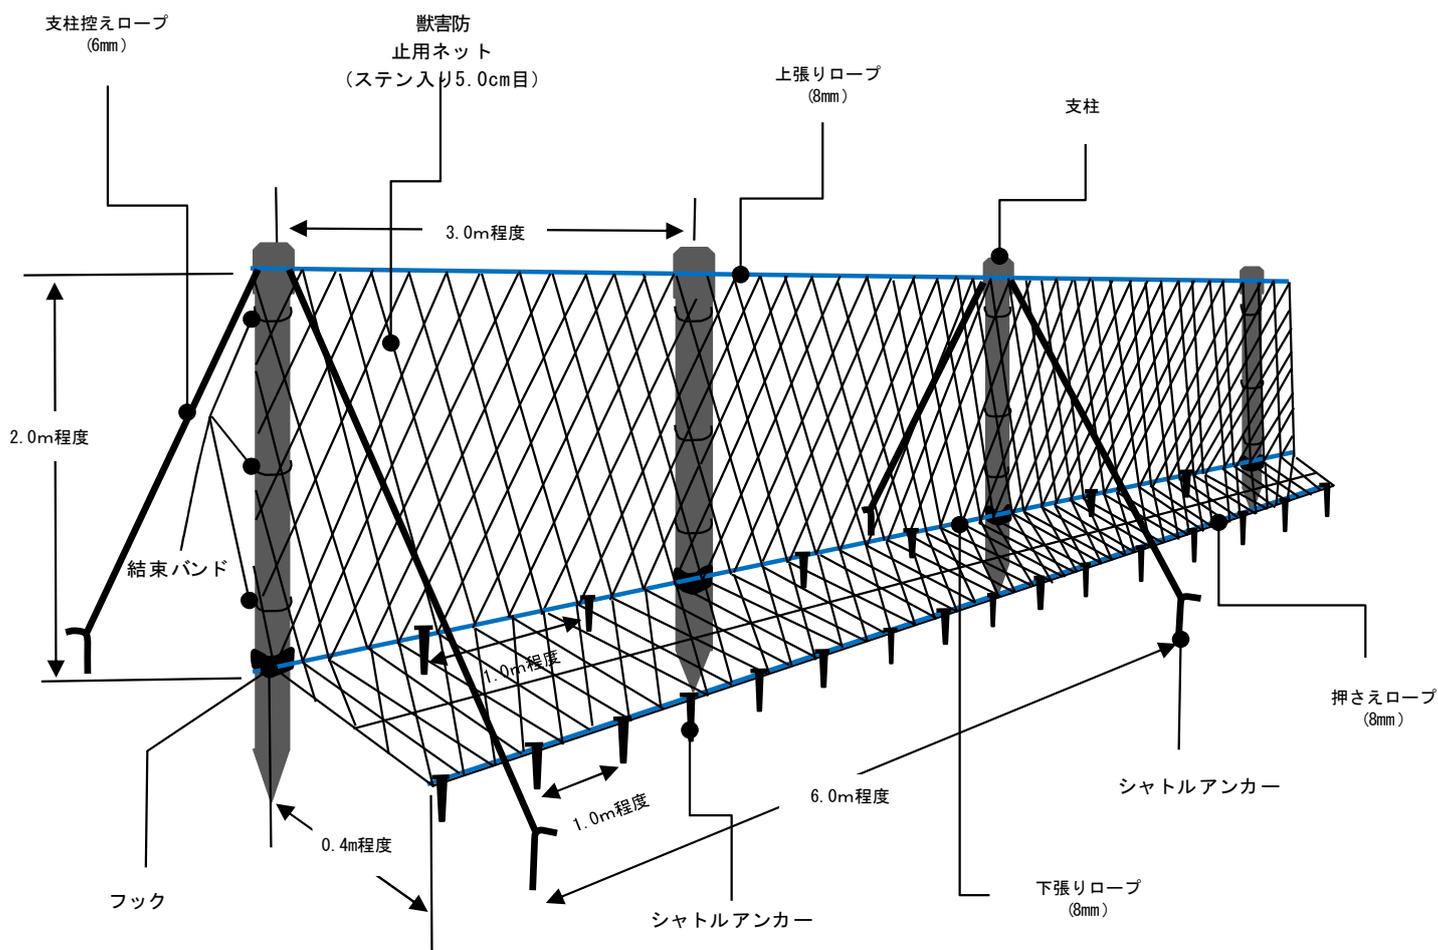


令和7年度
シカ防護柵に係る施設点検業務委託箇所(位置図)

小田深山国有林 62い31林小班

縮尺: 1/20,000

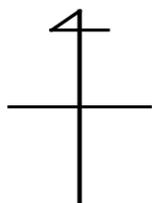

↑ 至: 内子町役場小田支所

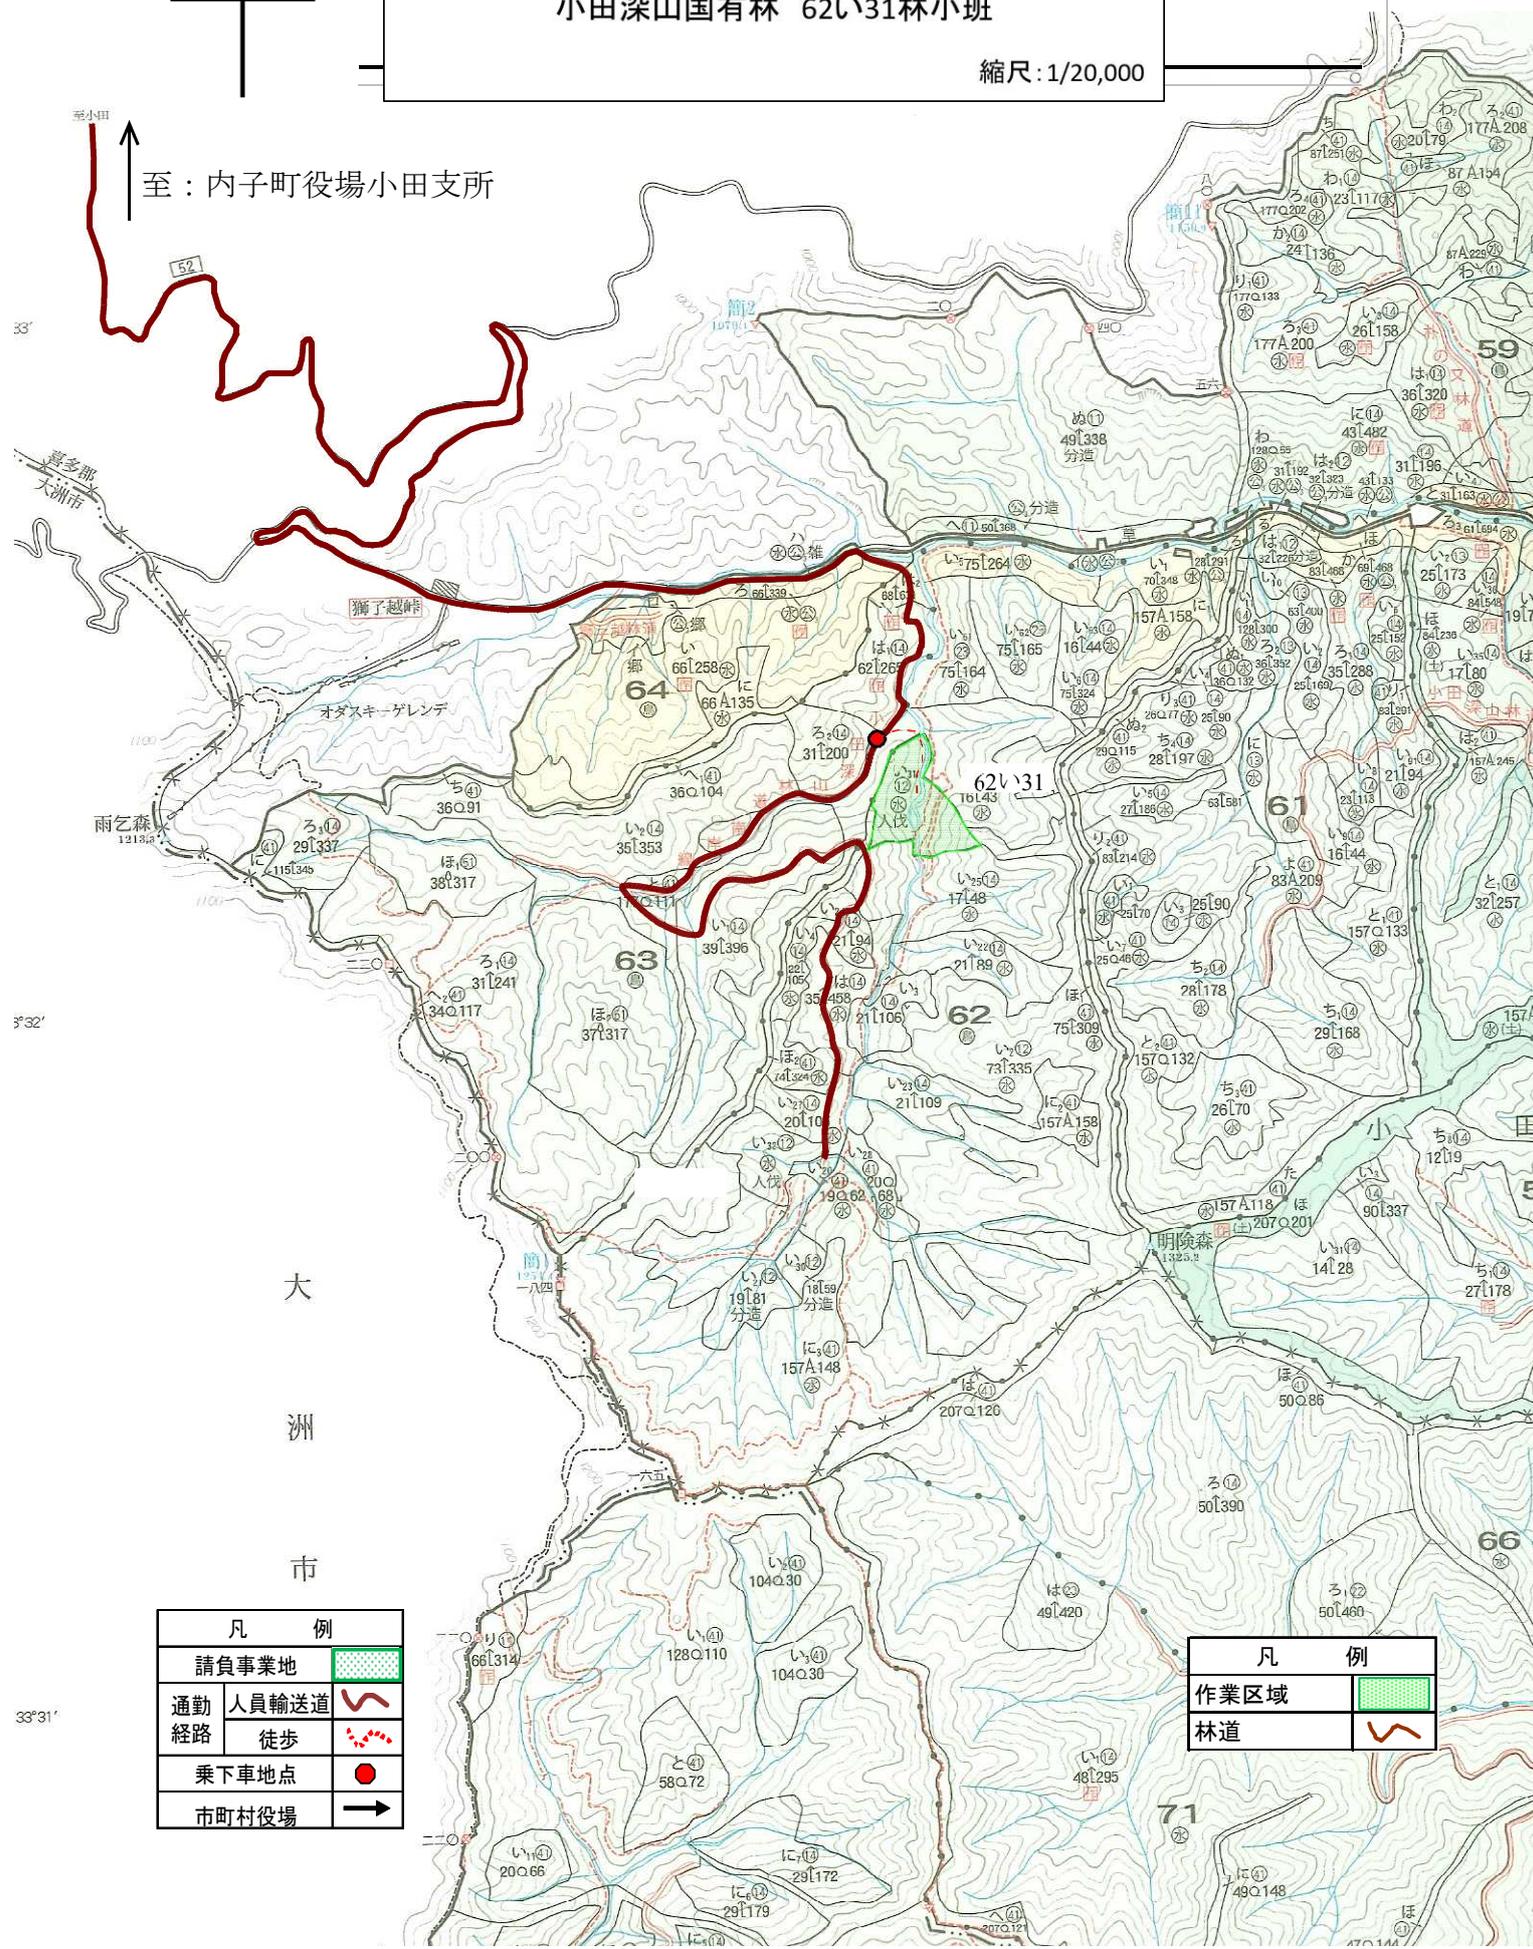

大洲市


凡 例	
請負事業地	
通勤人員輸送道	
経路 徒歩	
乗下車地点	
市町村役場	

凡 例	
作業区域	
林道	

33°31'

令和7年度
シカ防護柵に係る施設点検業務委託箇所(実測図)
小田深山国有林 62い31林小班

縮尺:1/5,000

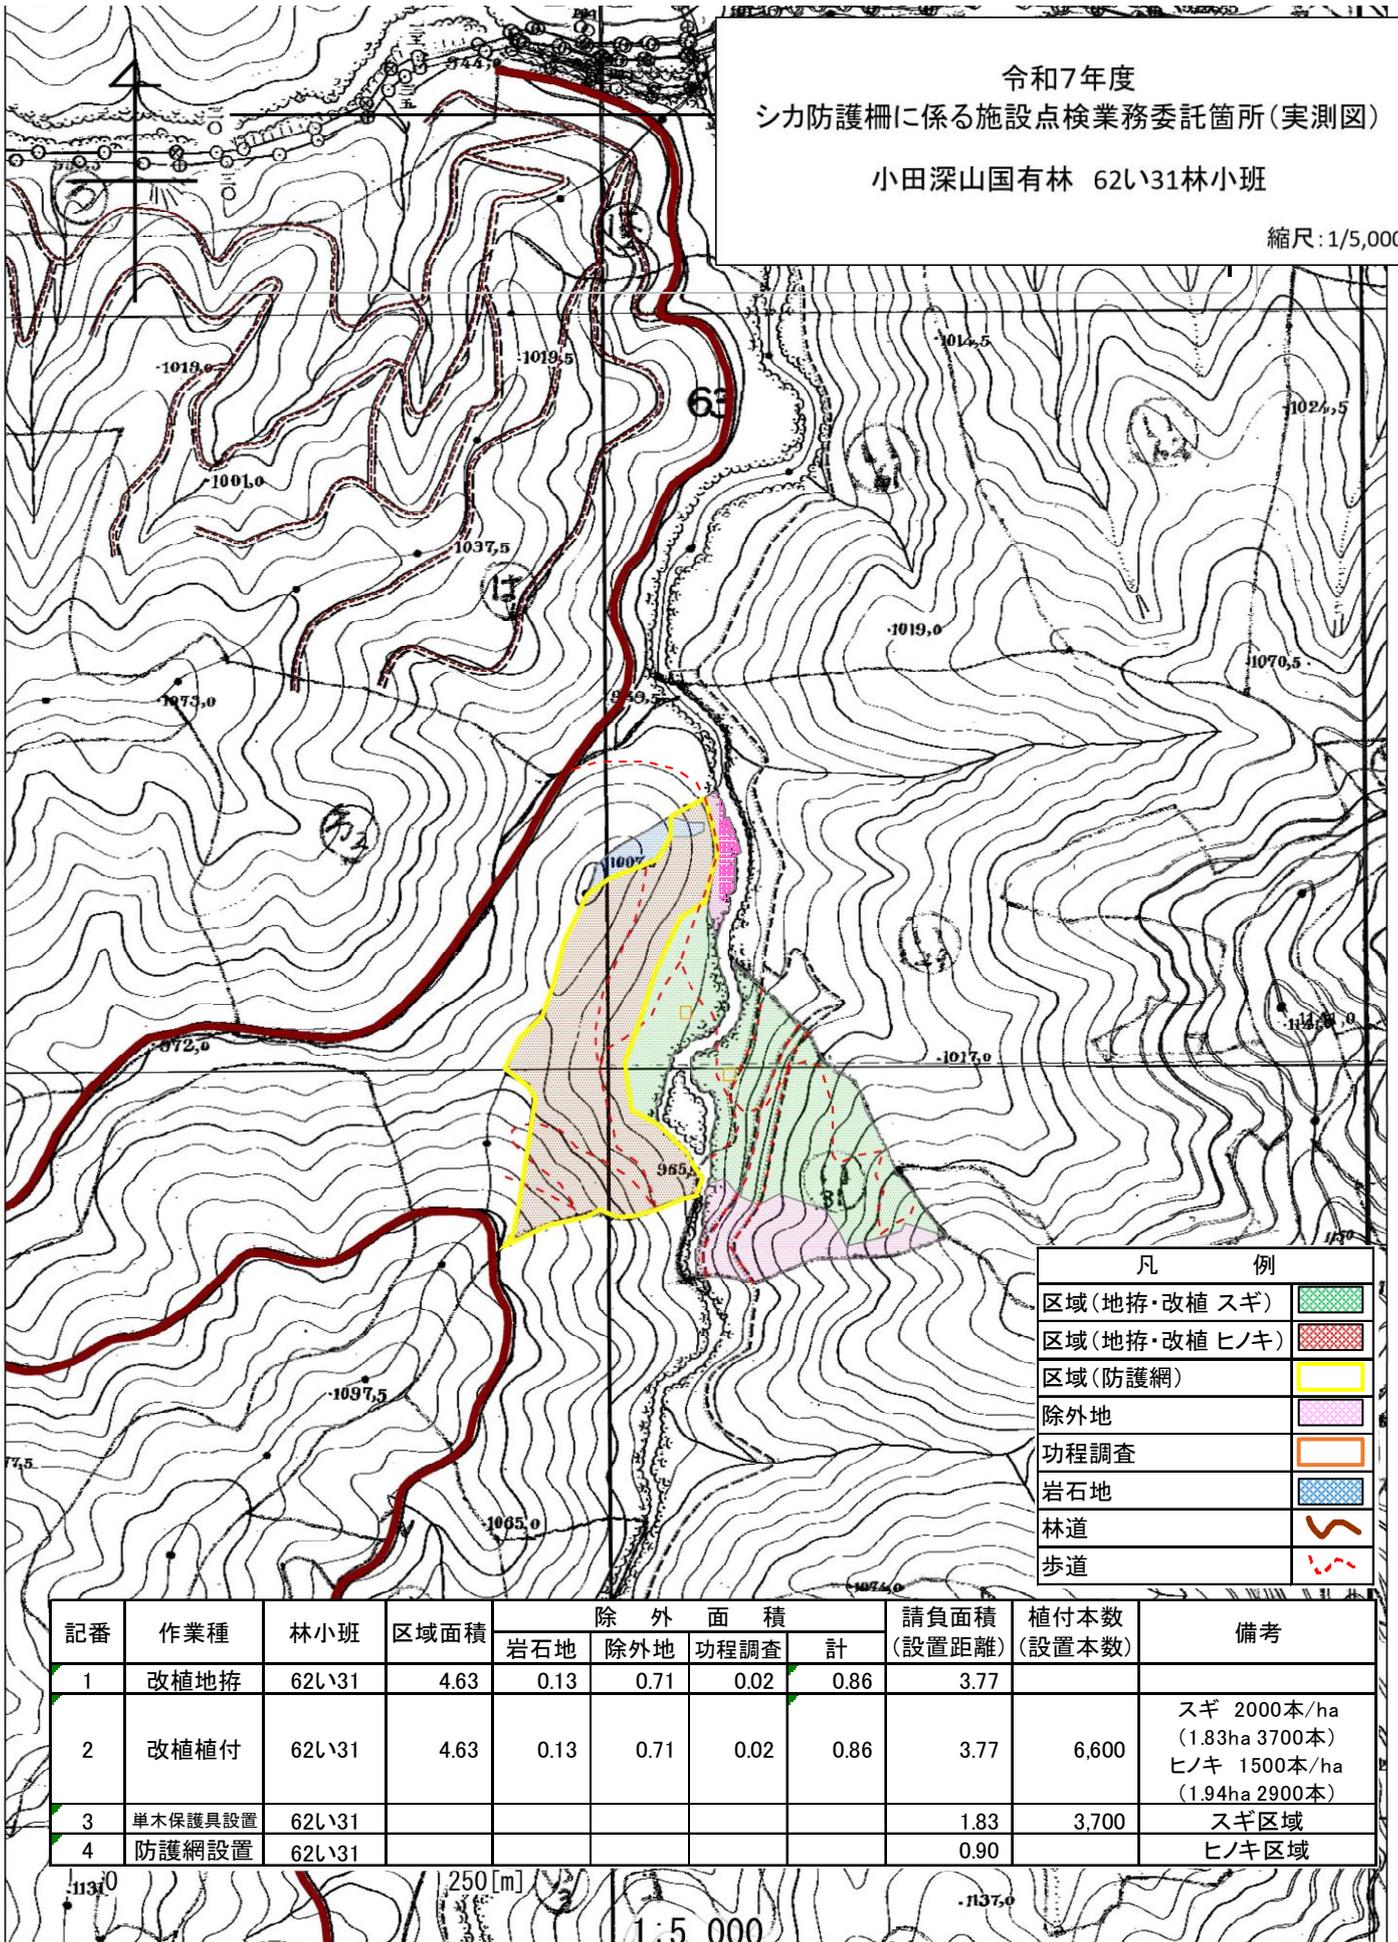

凡 例	
区域(地拵・改植 スギ)	
区域(地拵・改植 ヒノキ)	
区域(防護網)	
除外地	
功程調査	
岩石地	
林道	
歩道	

記番	作業種	林小班	区域面積	除 外 面 積				請負面積 (設置距離)	植付本数 (設置本数)	備考
				岩石地	除外地	功程調査	計			
1	改植地拵	62い31	4.63	0.13	0.71	0.02	0.86	3.77		
2	改植植付	62い31	4.63	0.13	0.71	0.02	0.86	3.77	スギ 2000本/ha (1.83ha 3700本) ヒノキ 1500本/ha (1.94ha 2900本)	
3	単木保護具設置	62い31						1.83	スギ区域	
4	防護網設置	62い31						0.90	ヒノキ区域	

250[m] 1:5,000

