


# 杉沢林道ほか調査設計業務 位置図

1 : 50,000

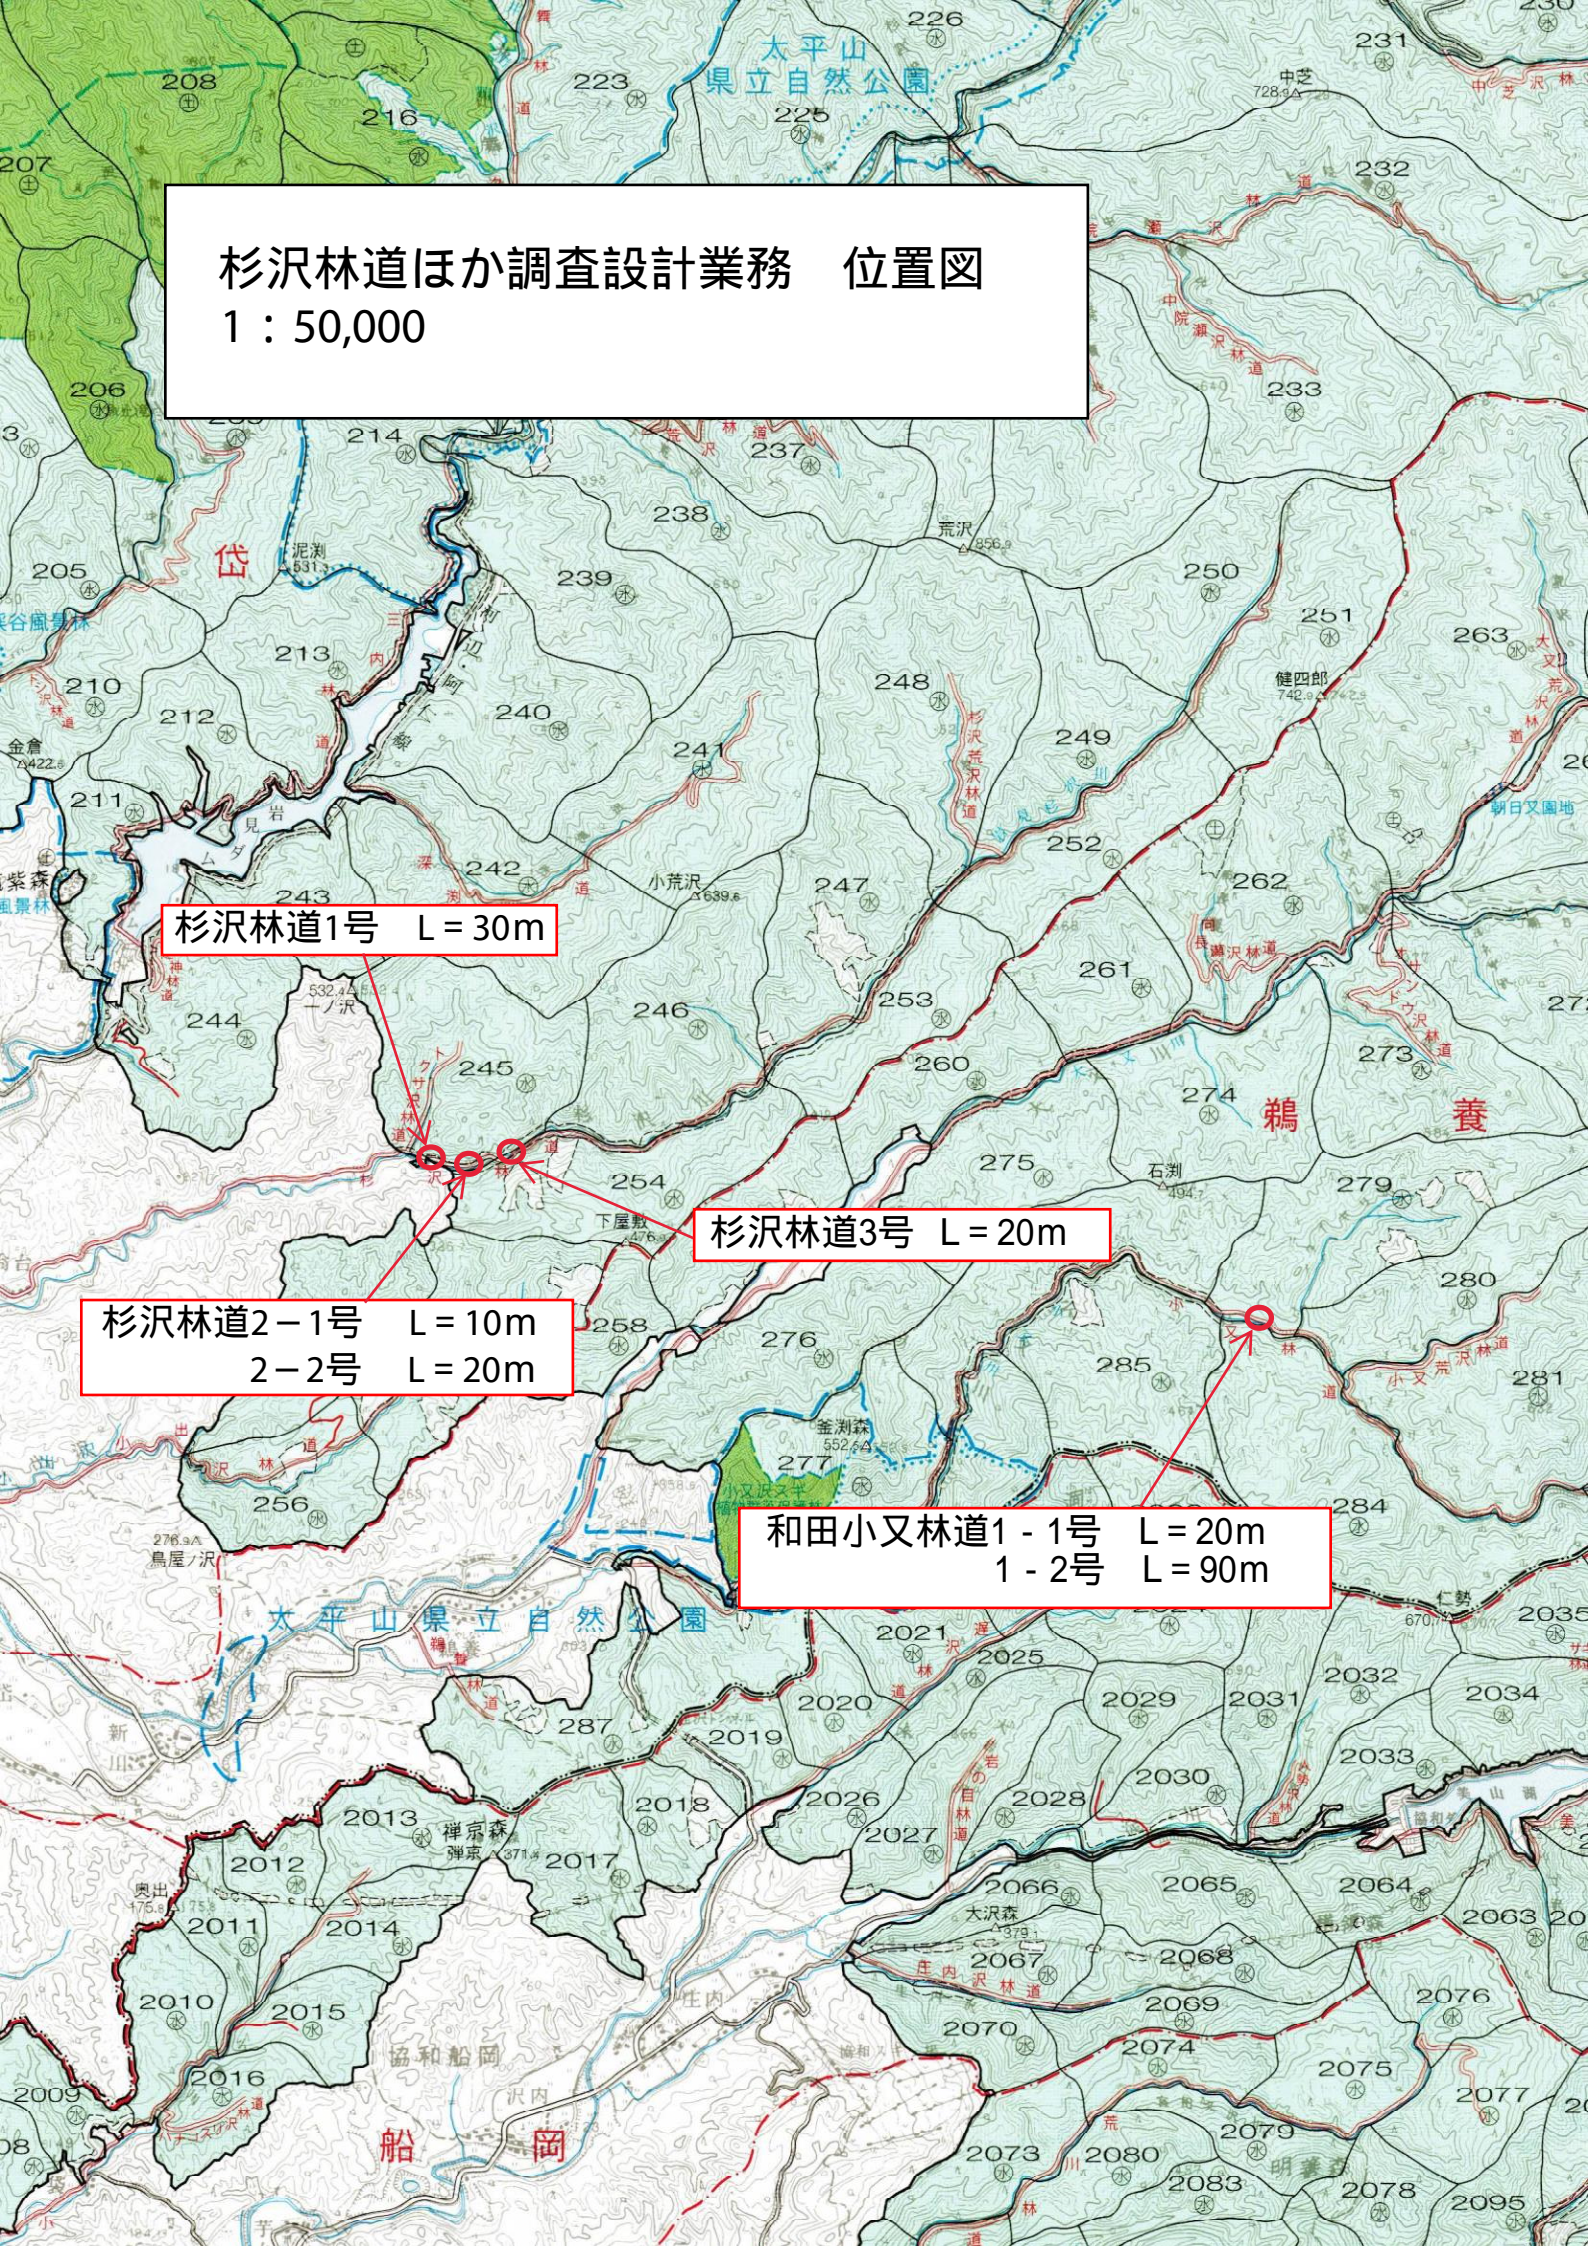

杉沢林道1号 L = 30m

杉沢林道2-1号 L = 10m  
2-2号 L = 20m

杉沢林道3号 L = 20m

和田小又林道1-1号 L = 20m  
1-2号 L = 90m