


# 杉沢林道ほか調査設計業務 位置図

1 : 20,000

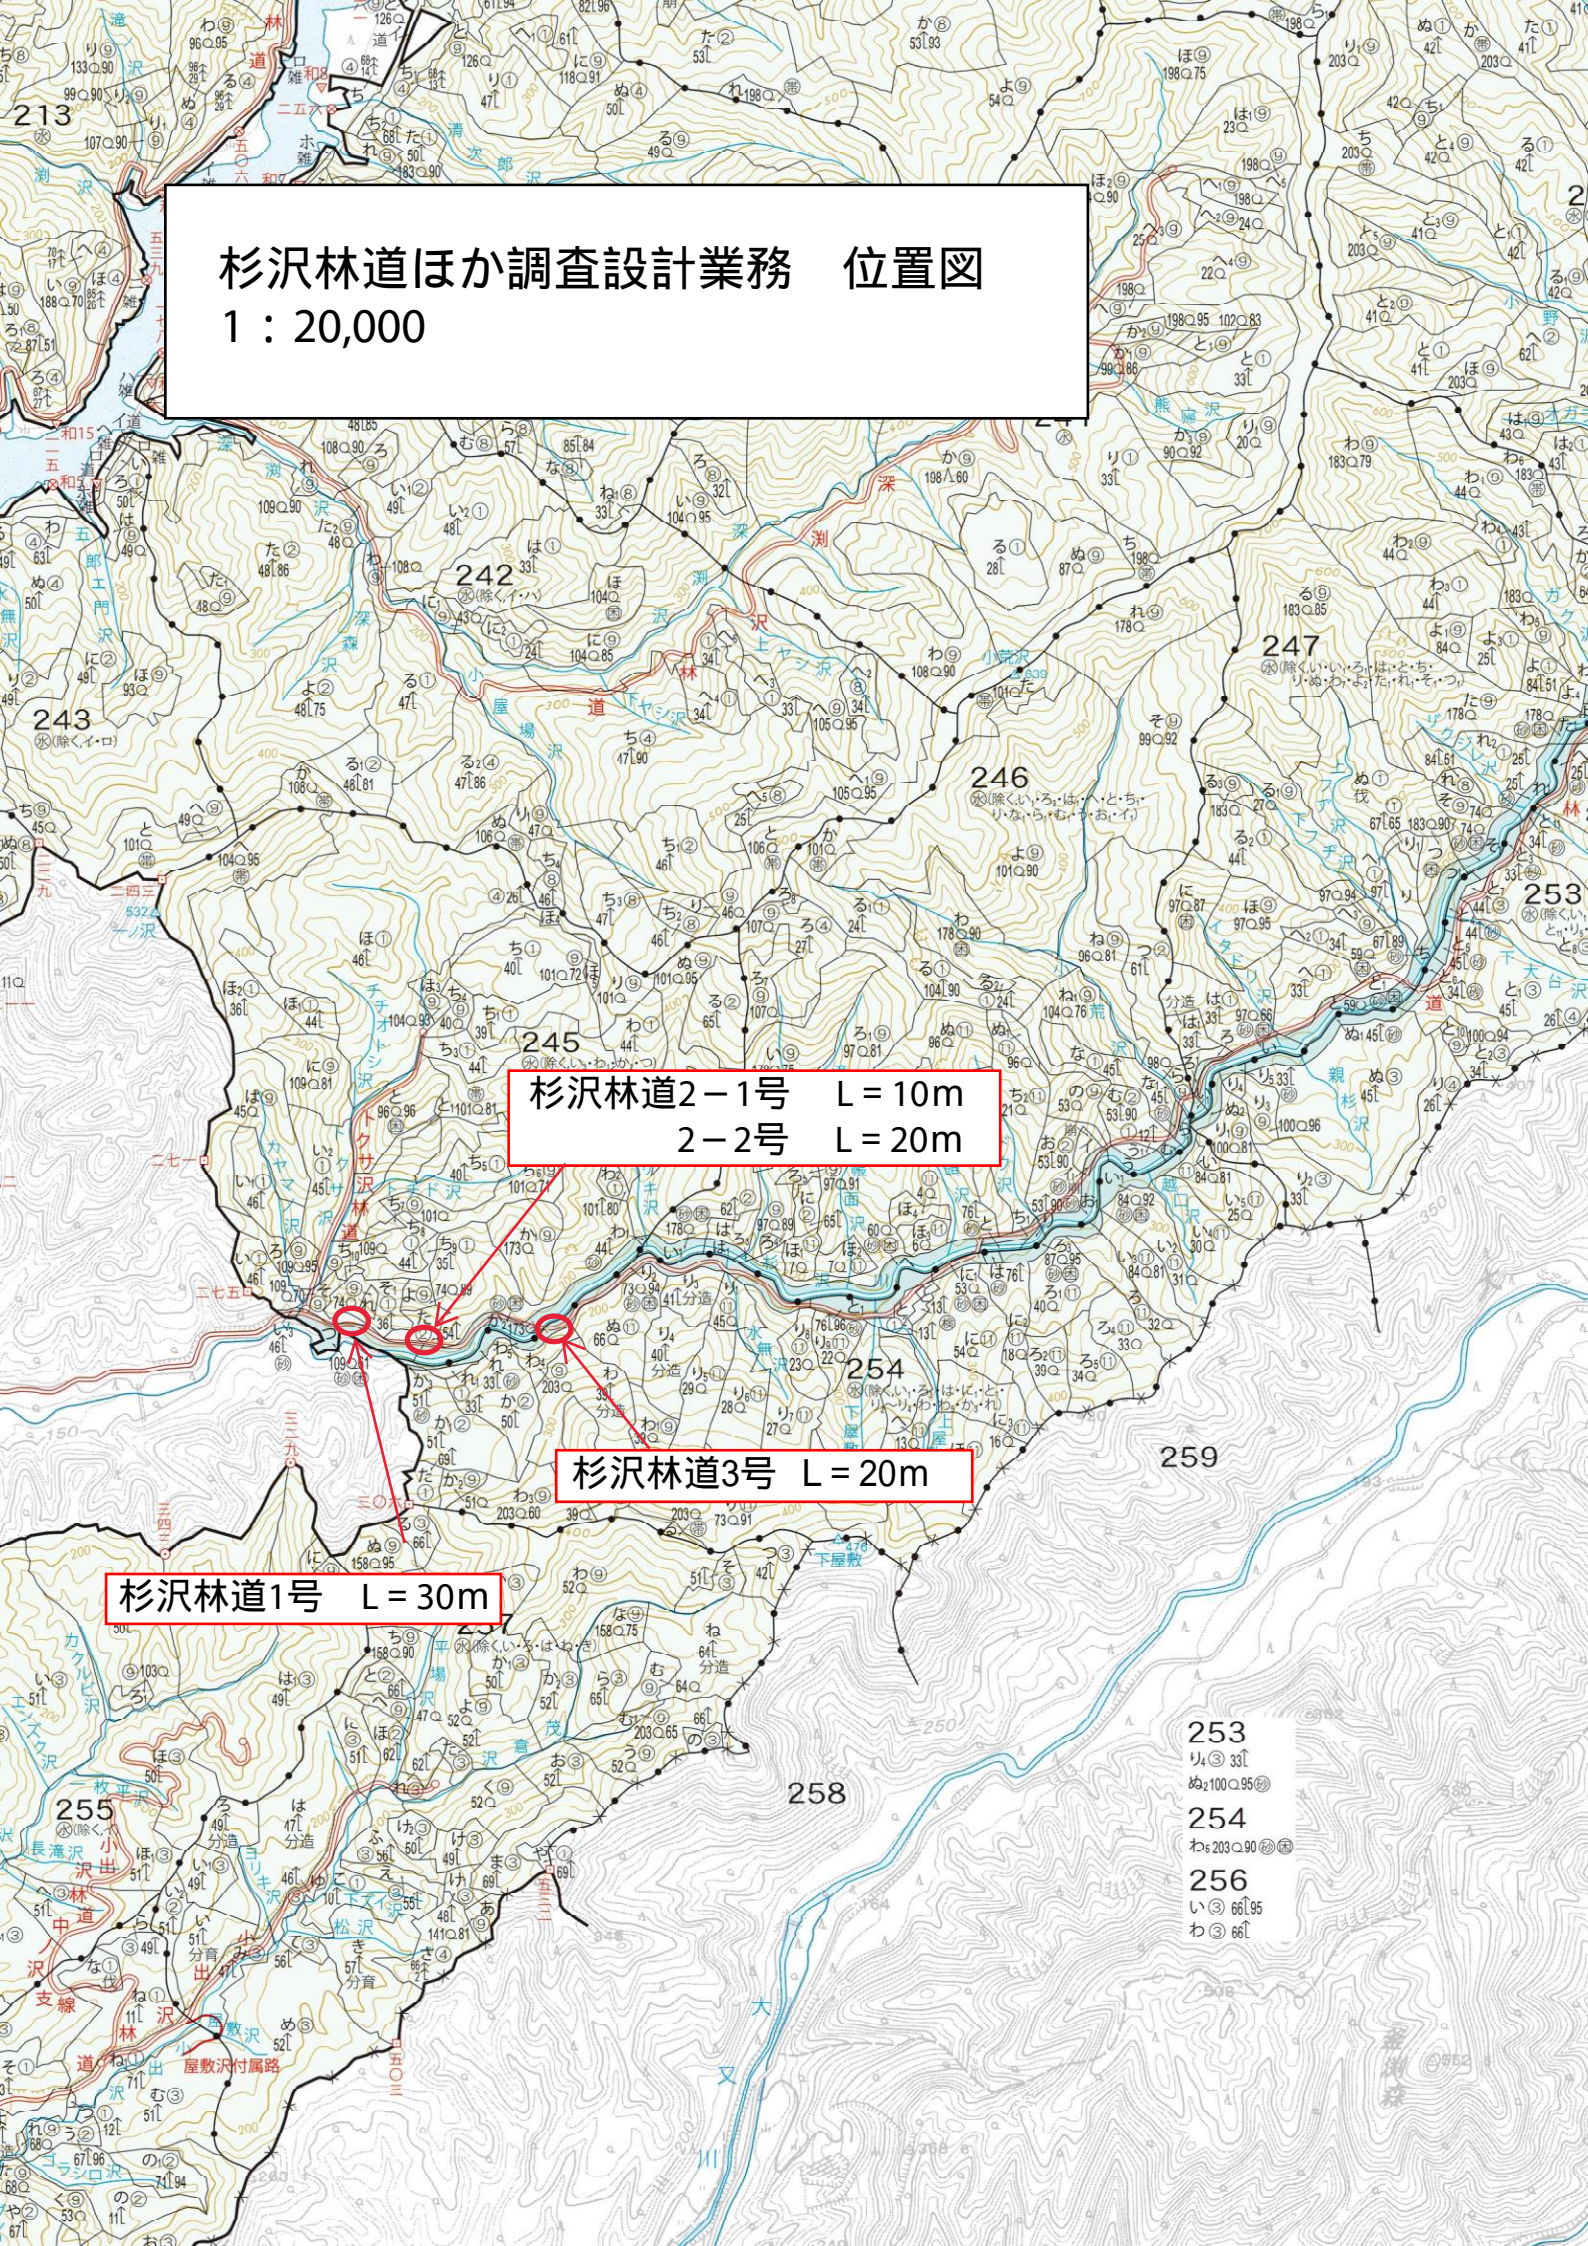

杉沢林道2-1号 L = 10m  
2-2号 L = 20m

杉沢林道3号 L = 20m

杉沢林道1号 L = 30m


253  
り③ 33  
ぬ① 100.95  
254  
わ③ 203.90  
256  
い③ 66.95  
わ③ 66



# 杉沢林道ほか調査設計業務 位置図

1 : 20,000

和田小又林道1-1号 L=20m  
1-2号 L=90m

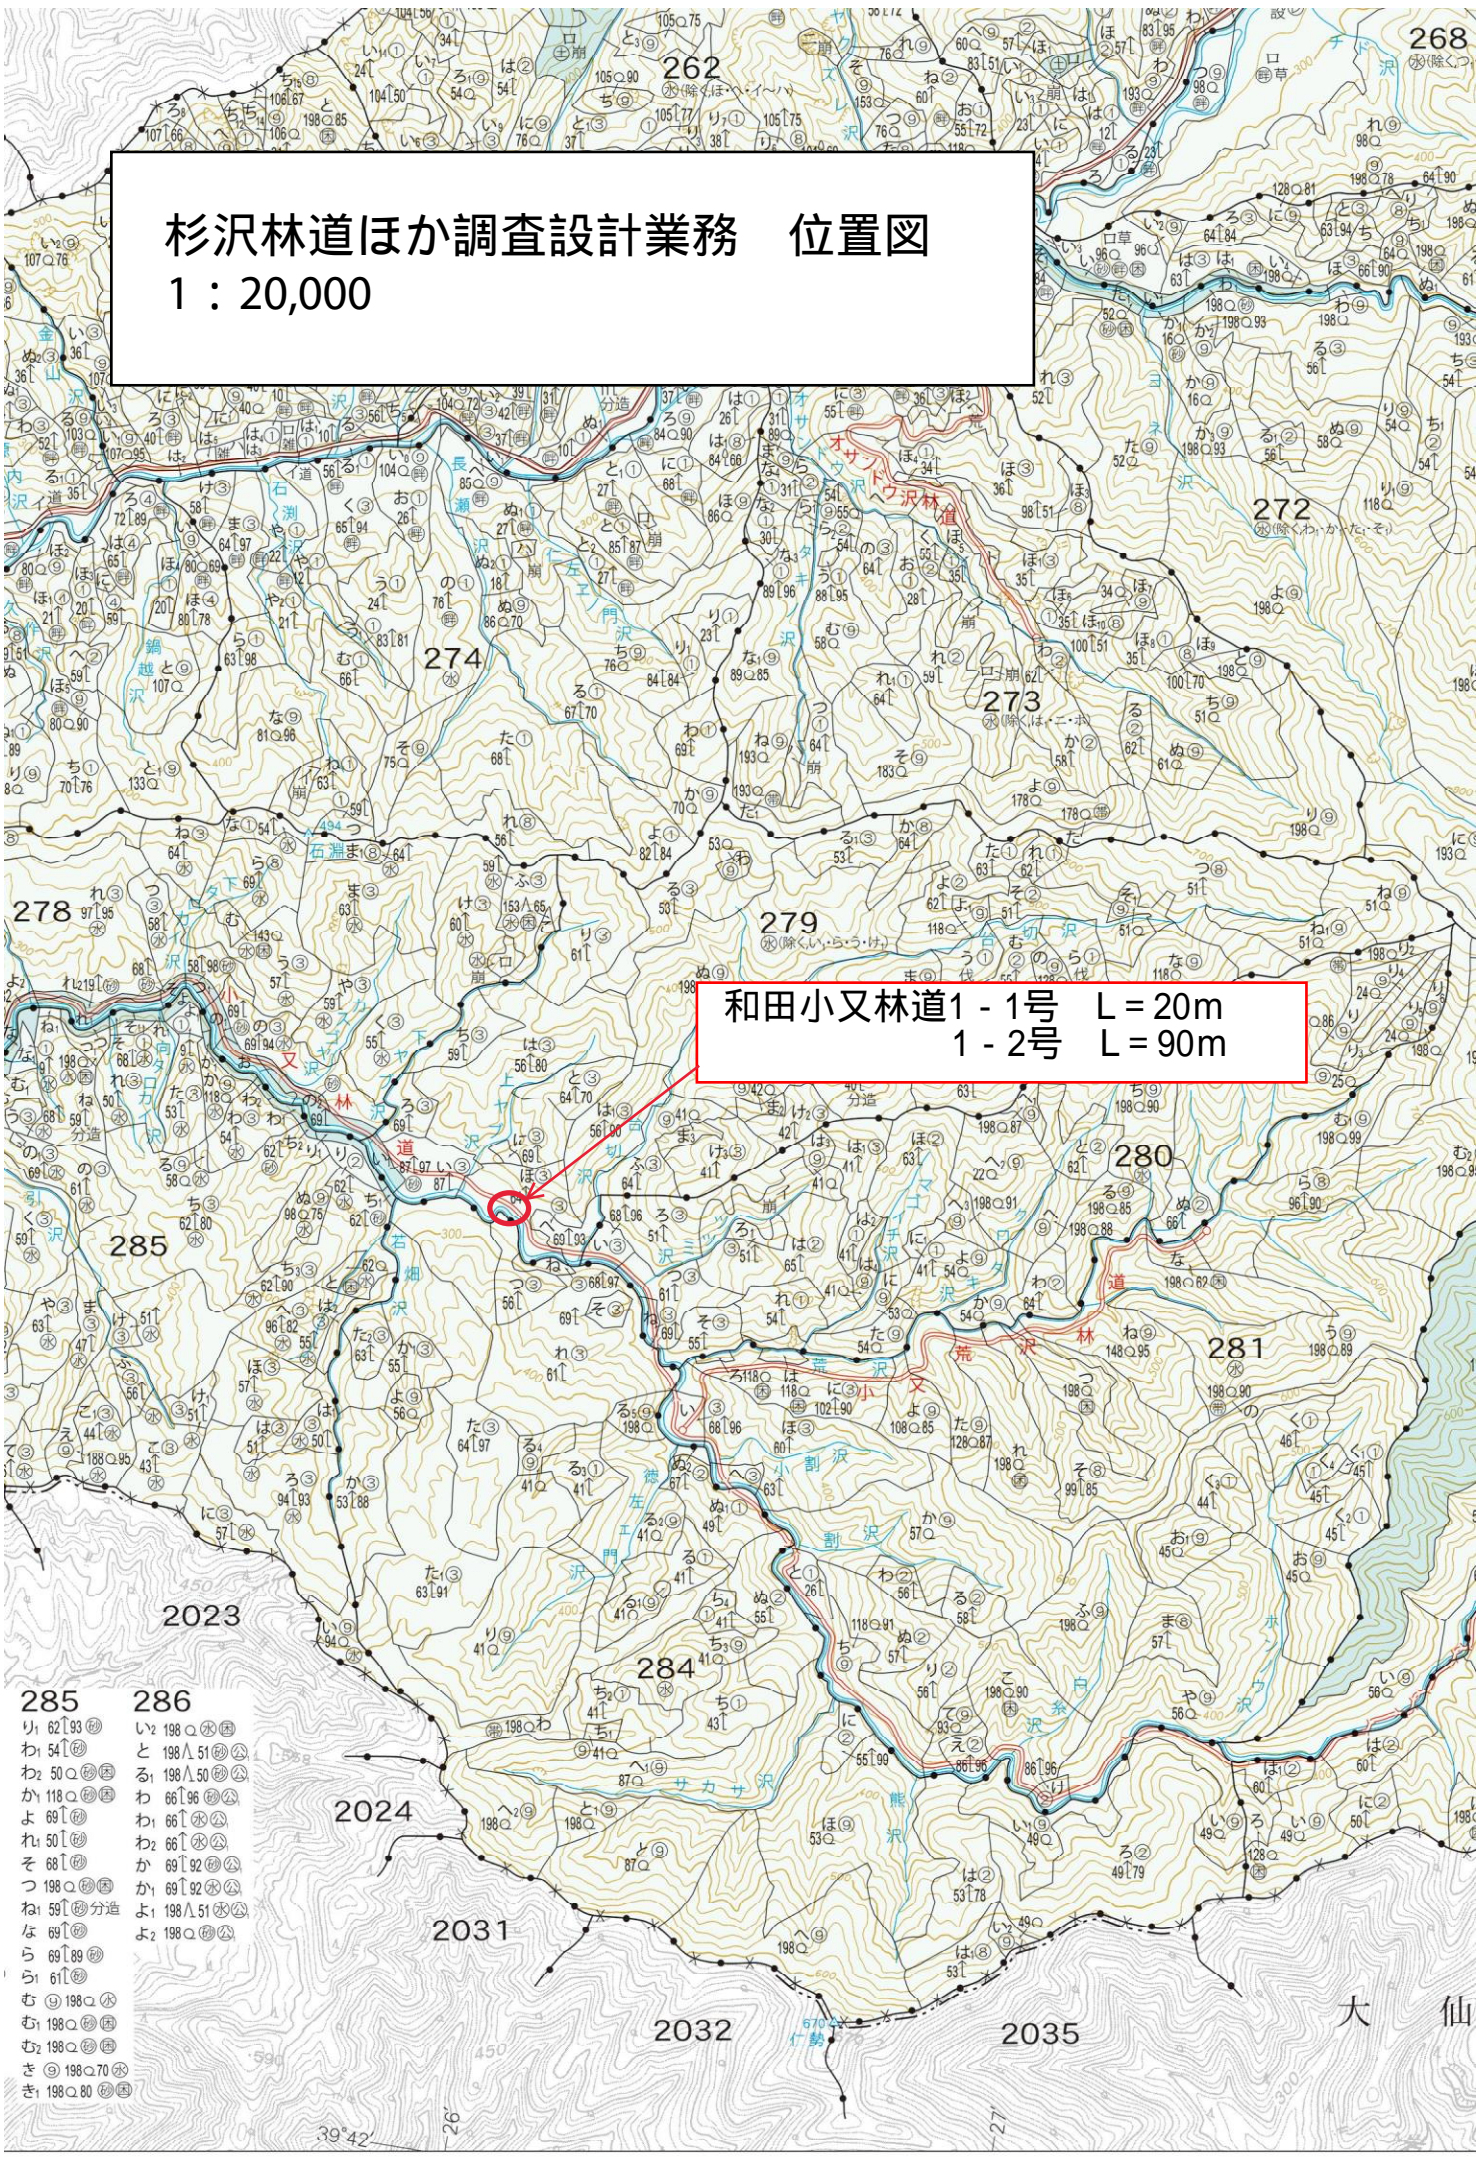

285	り 62[93]	286	い 198[水]
	わ 54[水]		と 198[51]
	か 50[水]		る 198[50]
	よ 118[水]		わ 66[96]
	か 69[水]		わ 66[水]
	れ 50[水]		わ 66[水]
	そ 68[水]		か 69[92]
	つ 198[水]		か 69[92]
	ね 59[分造]		よ 198[51]
	な 69[水]		よ 198[水]
	ら 61[水]		
	む 198[水]		
	む 198[水]		
	む 198[水]		
	き 198[70]		
	き 198[80]		

大 仙

39°42'

26

27