


位置図

縮尺：1／50000


工事名：丸舞林道災害復旧工事

所在地：秋田県秋田市河辺三内字財ノ神国有林210林班

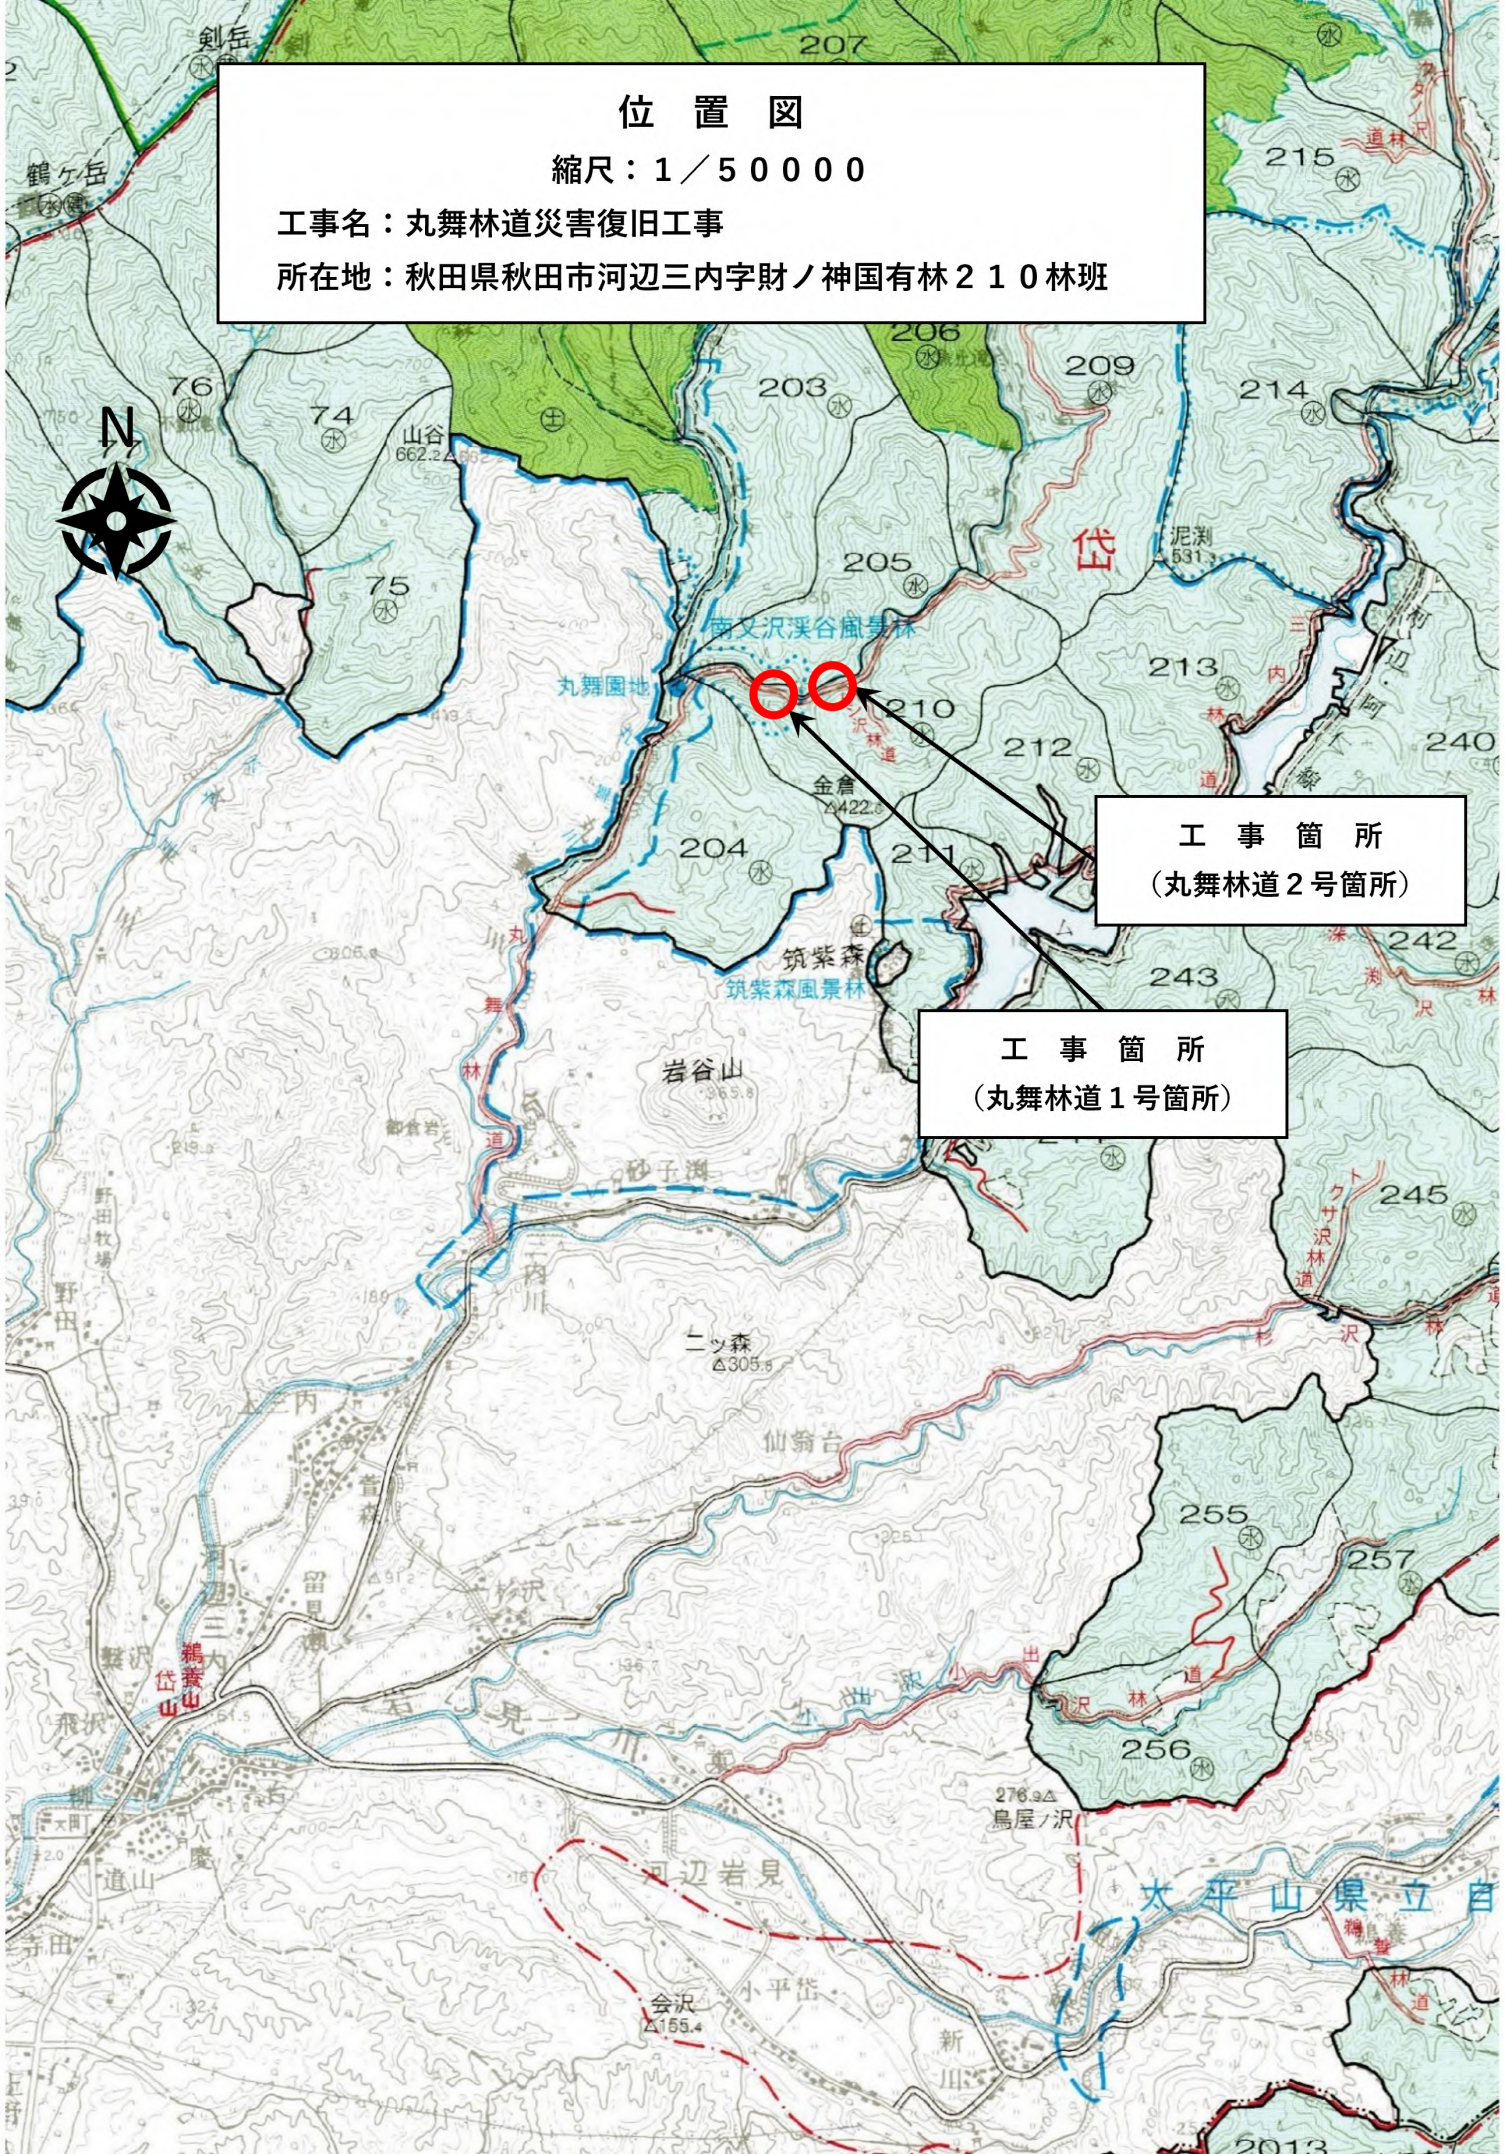


工事箇所
(丸舞林道2号箇所)

工事箇所
(丸舞林道1号箇所)

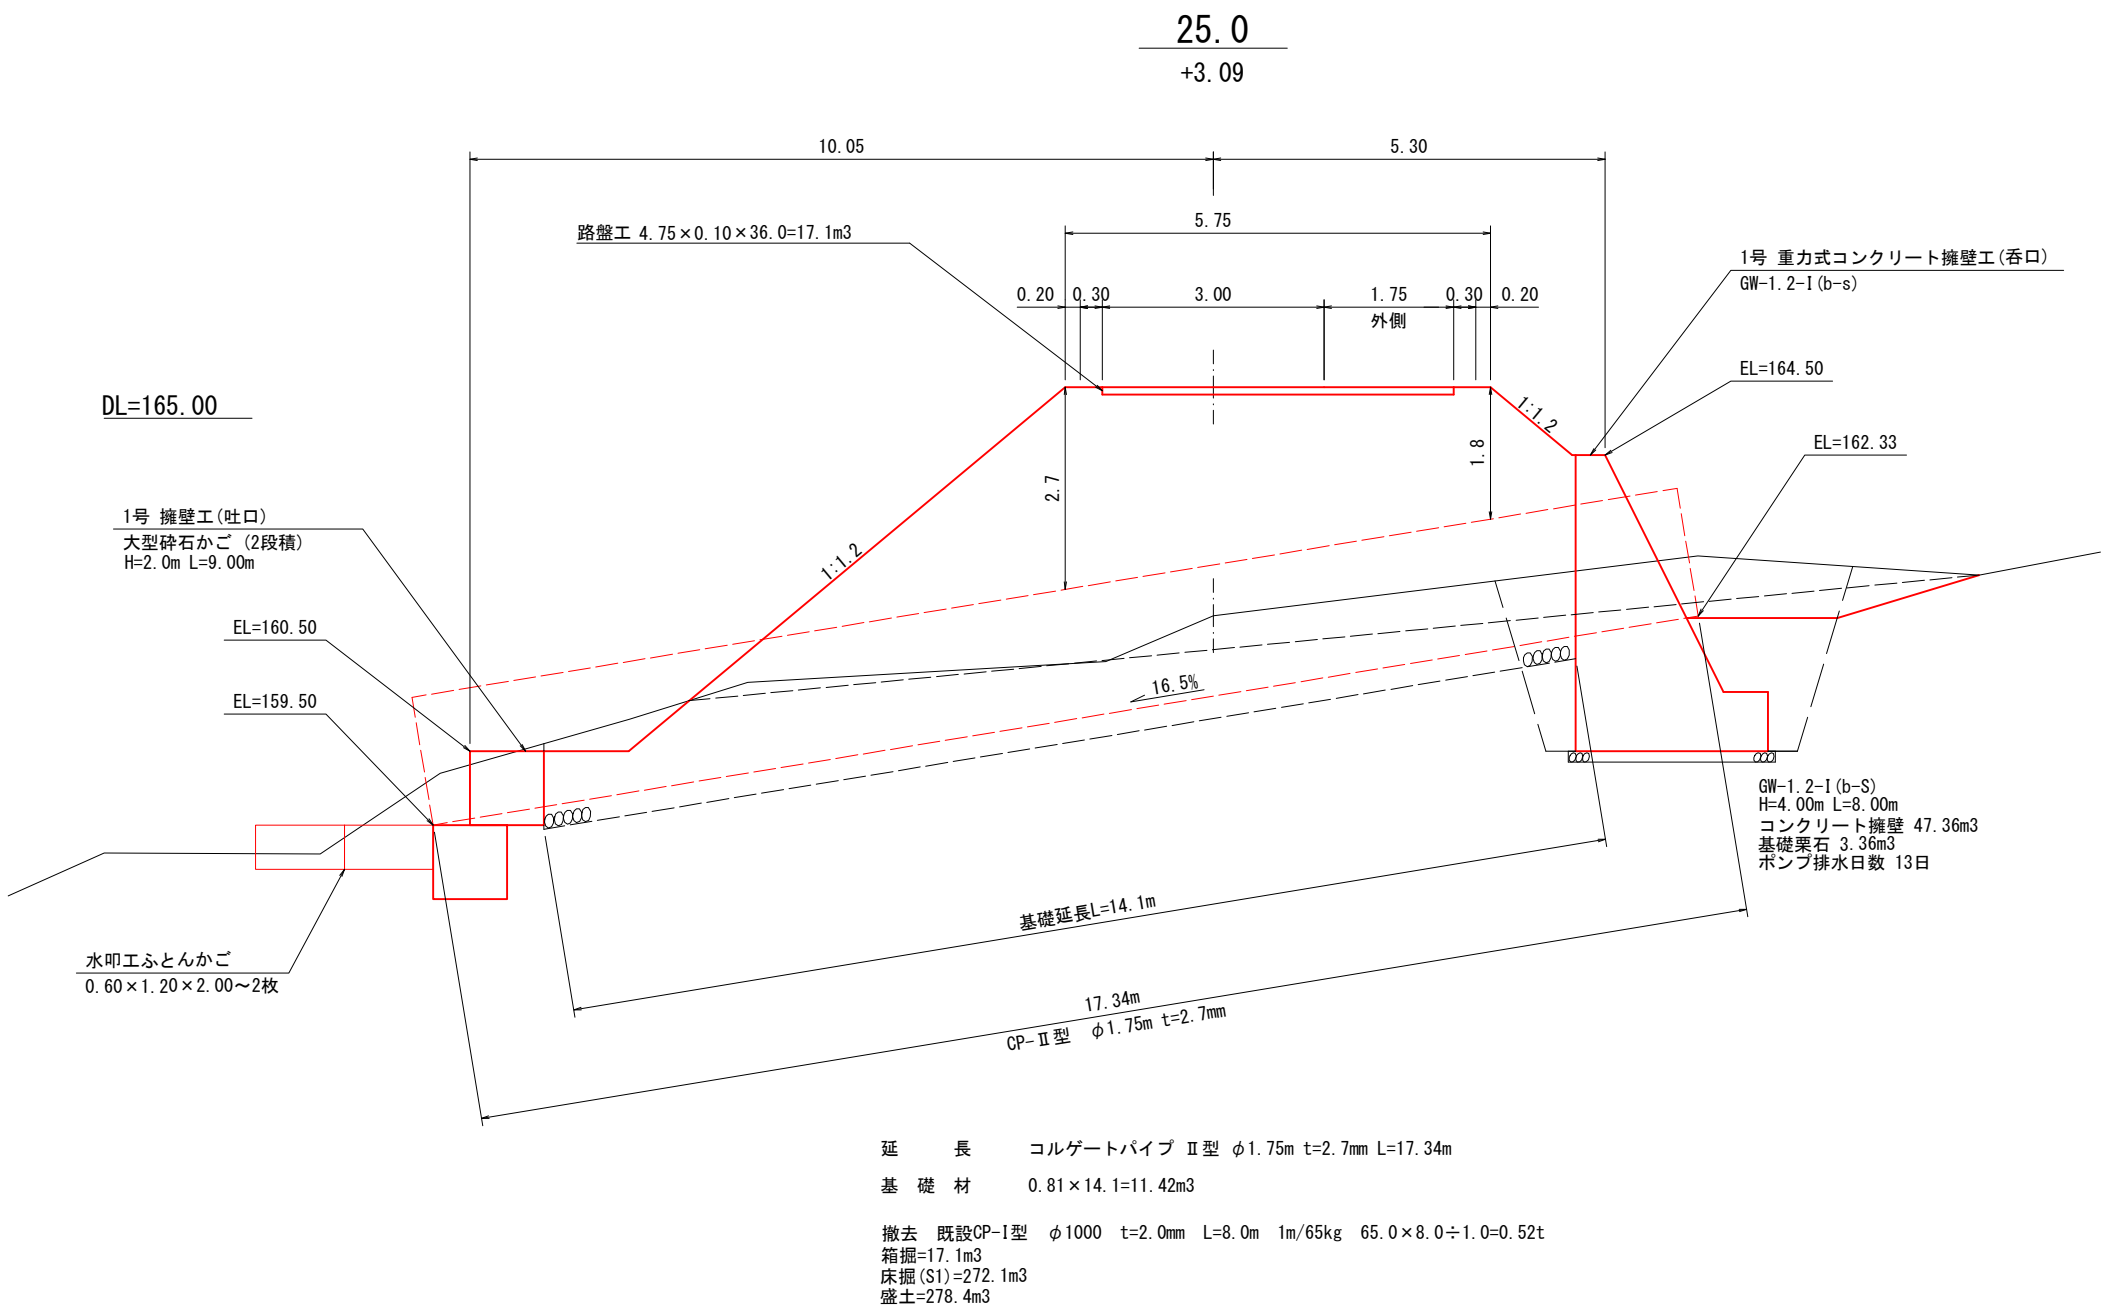

排水管の基礎砕石

S=1:50

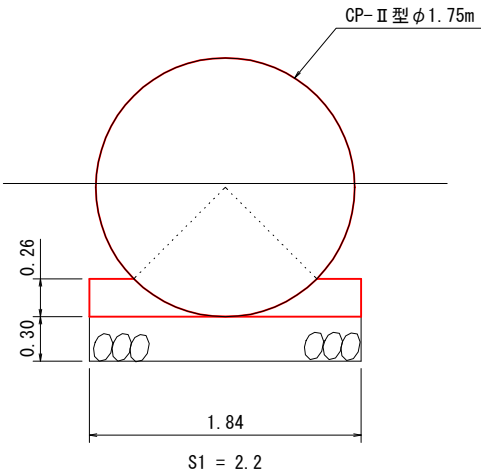


【コルゲートパイプ】

平均床掘深さ : $16.2\text{m}^2 / 14.1\text{m} = 1.2\text{m}$

※数量については中間打ち合わせ時のものとする


図名	横断面図 1/1
署名	秋田森林管理署
名称	丸舞林道1号 災害復旧工事
縮尺	1/100

排水管の基礎砕石
S=1:50

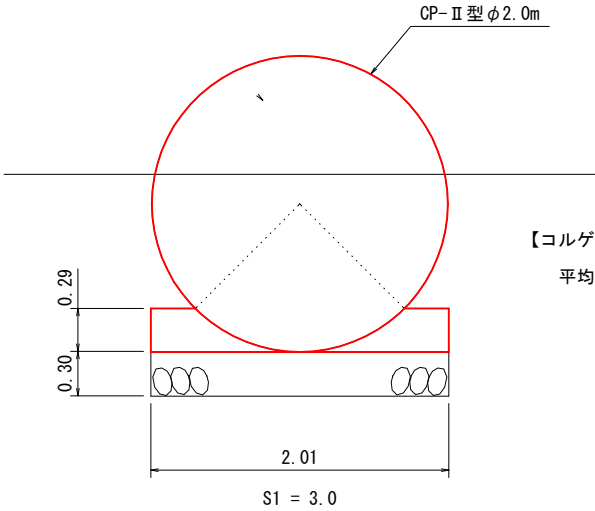

【コルゲートパイプ】
平均床掘深さ : 29.4m2/19.7m = 1.5m

横断面図

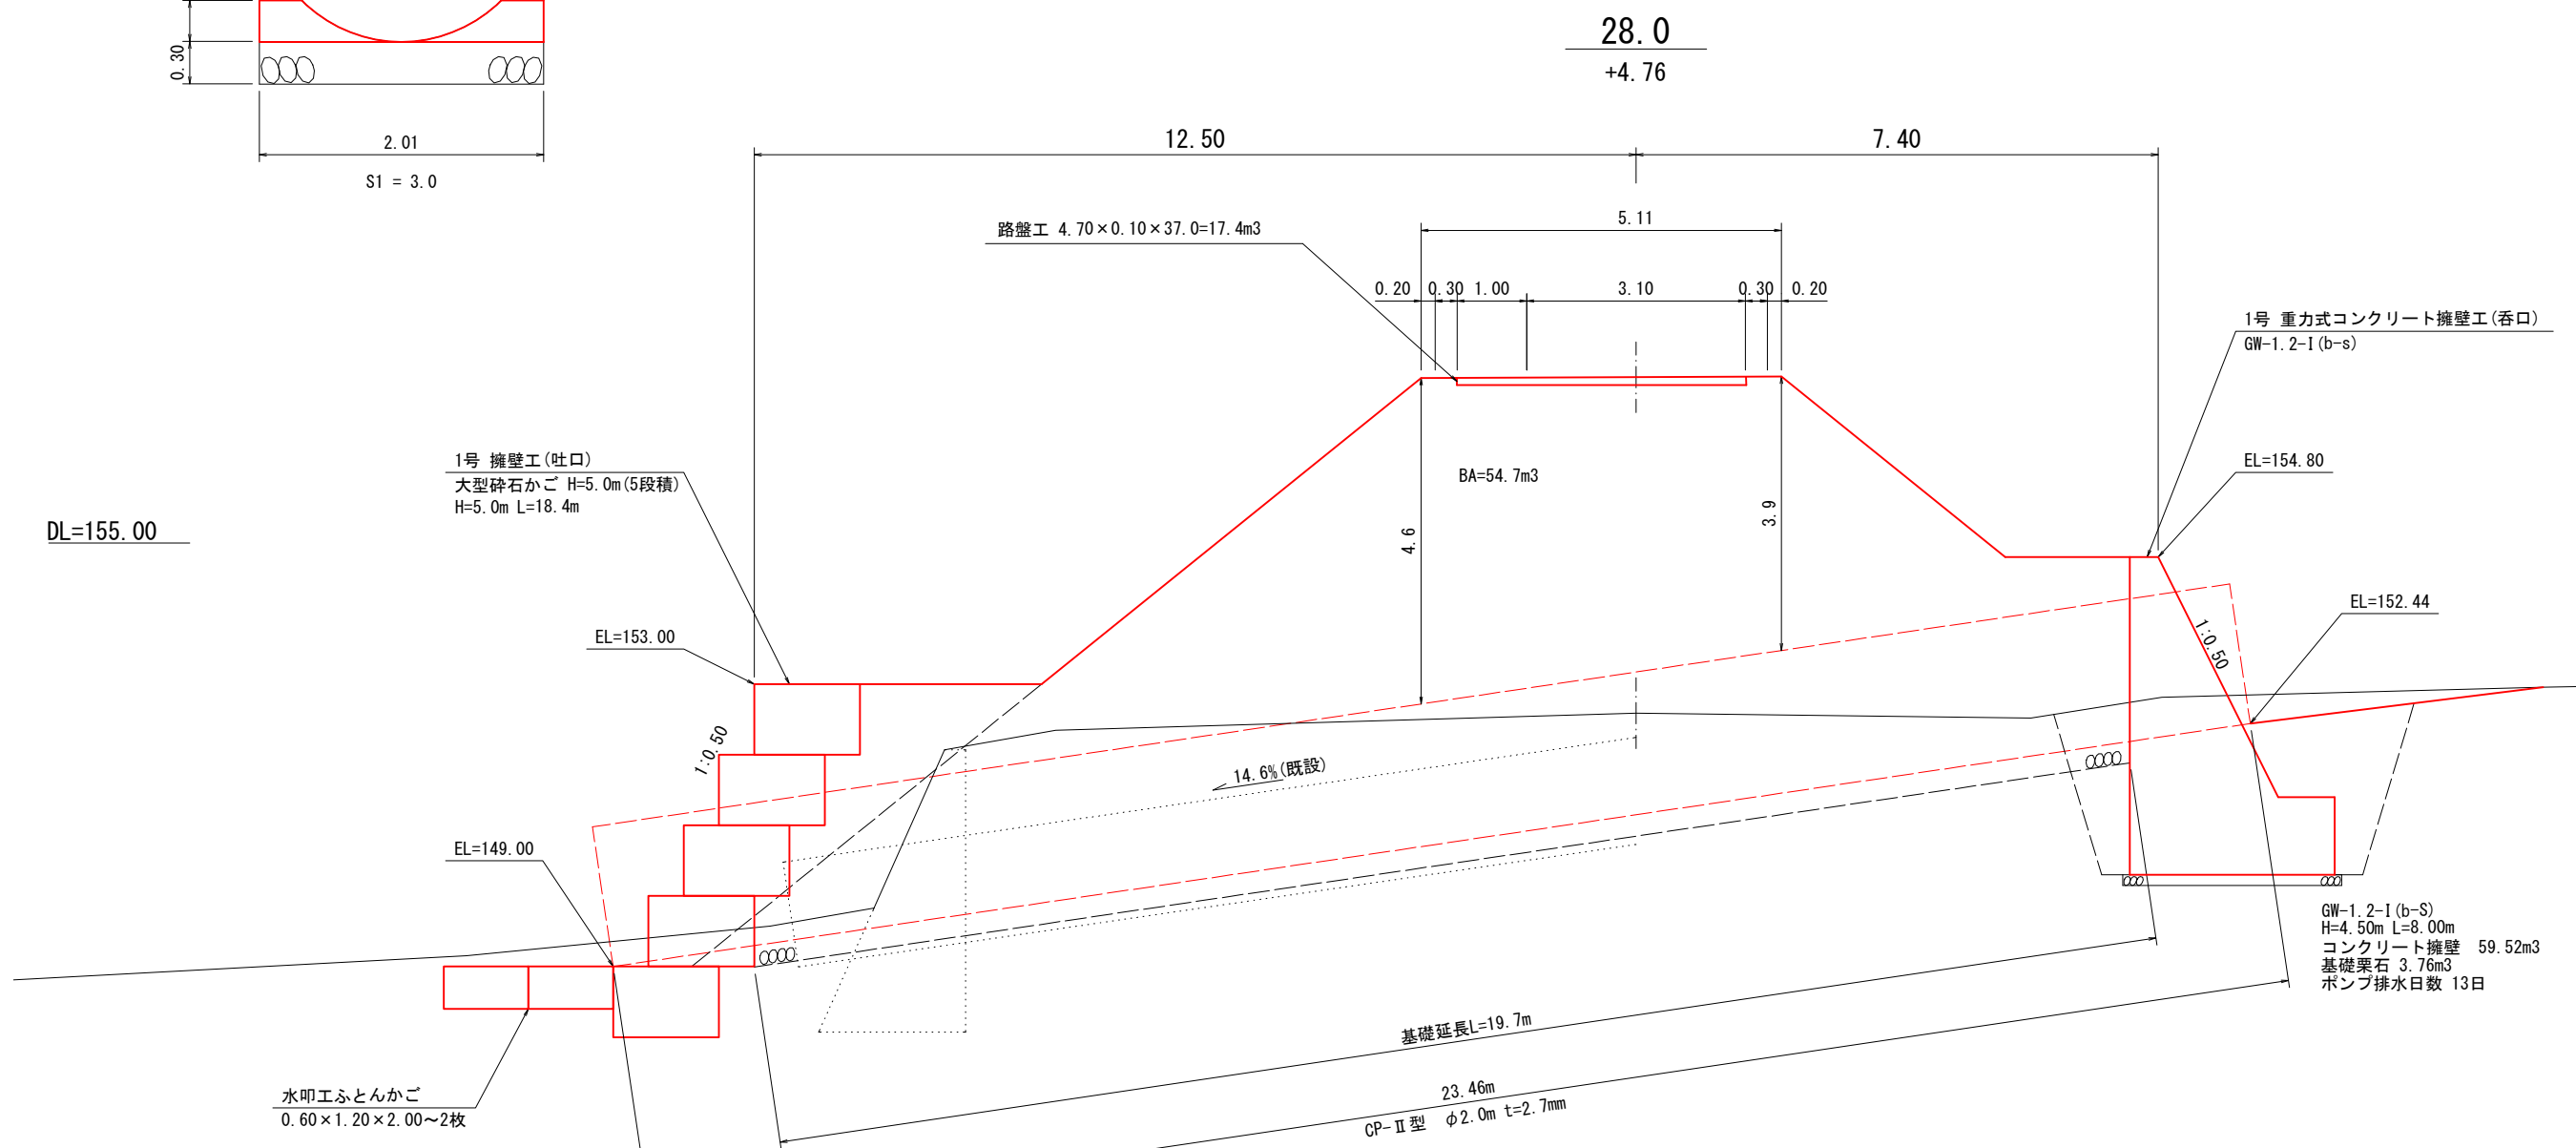

DL=155.00

1号 擁壁工(吐口)
大型砕石かご H=5.0m(5段積)
H=5.0m L=18.4m

1号 重力式コンクリート擁壁工(呑口)
GW-1. 2-I (b-s)

EL=154.80

EL=152.44

GW-1. 2-I (b-S)
H=4.50m L=8.00m
コンクリート擁壁 59.52m3
基礎栗石 3.76m3
ポンプ排水日数 13日

水叩工ふとんかご
0.60 x 1.20 x 2.00 ~ 2枚

撤去 既設CP-II型 φ1500 t=2.7mm L=14.0m 1m/172kg 172 x 14.0 ÷ 1.0 = 2.41t
コンクリート殻 2.35t/1m3 (4.8 x 5.0 - (1.77 x 1.28) x 2.3) / 2.35 = 21.27t
箱掘=17.4m3
床掘(S1)=381.6m3
盛土=690.7m3
埋戻(C)=146.4m3

延長 コルゲートパイプ II型 φ2.0m t=2.7mm L=23.46m
基礎材 0.90 x 19.7 = 17.73m3
水叩工 2枚

※数量については中間打ち合わせ時のものとする

図名	横断面図 1/1
署名	秋田森林管理署
名称	丸舞林道2号 災害復旧工事
縮尺	1/100