

溪間工

令和7年度

宇鉄沢治山工事
概要図面

位 置 図 1部

断 面 図 1部


作 業 仕 組 図 1部

青森森林管理署

宇鉄沢治山工事


位置図

施工地：青森県東津軽郡外ヶ浜町字三厩宇鉄山国有林808林班に1小班外

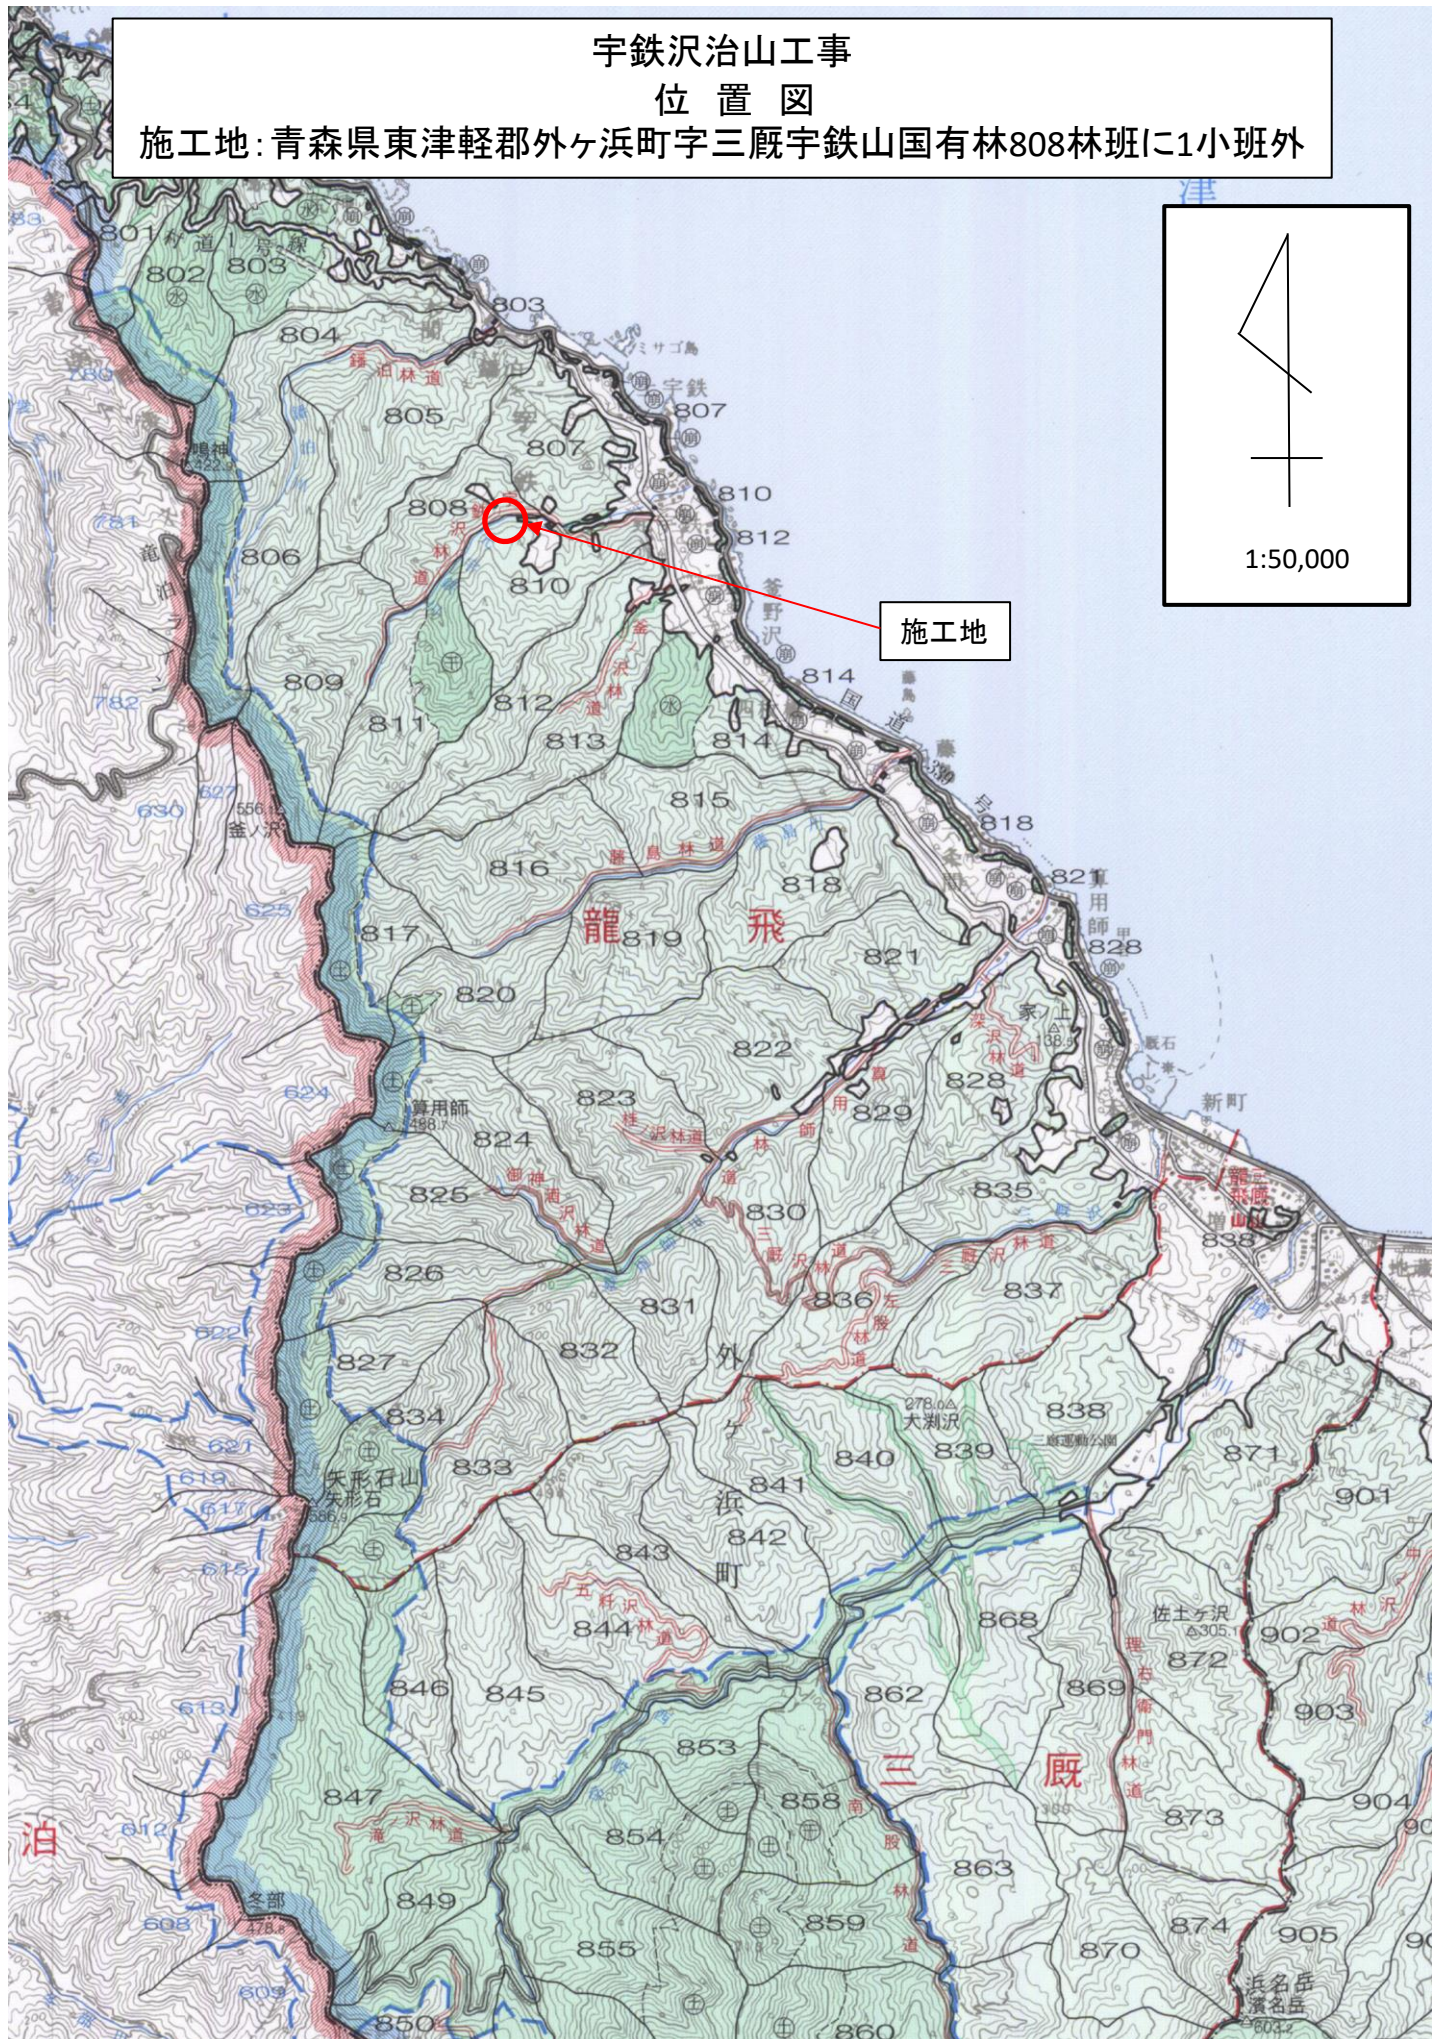


流木等撤去工断面図

正面図
S=1:200

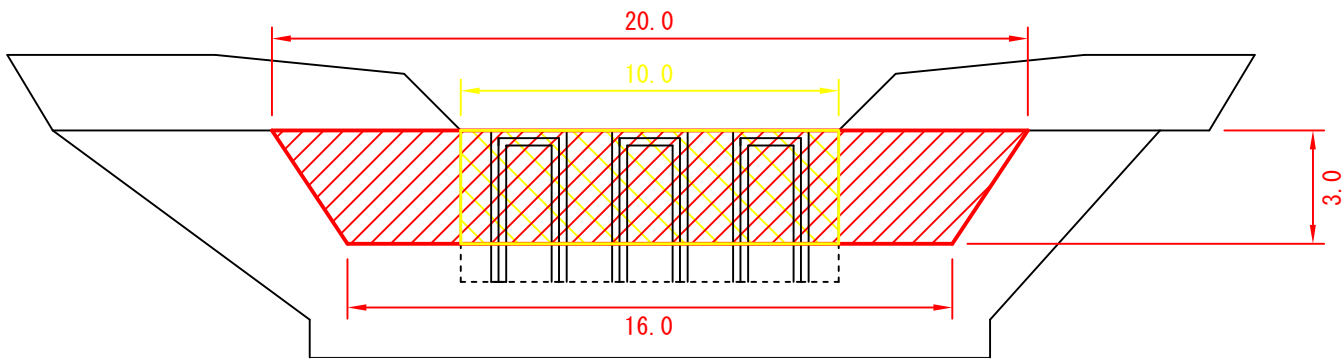

側面図
S=1:200
h'=0.5

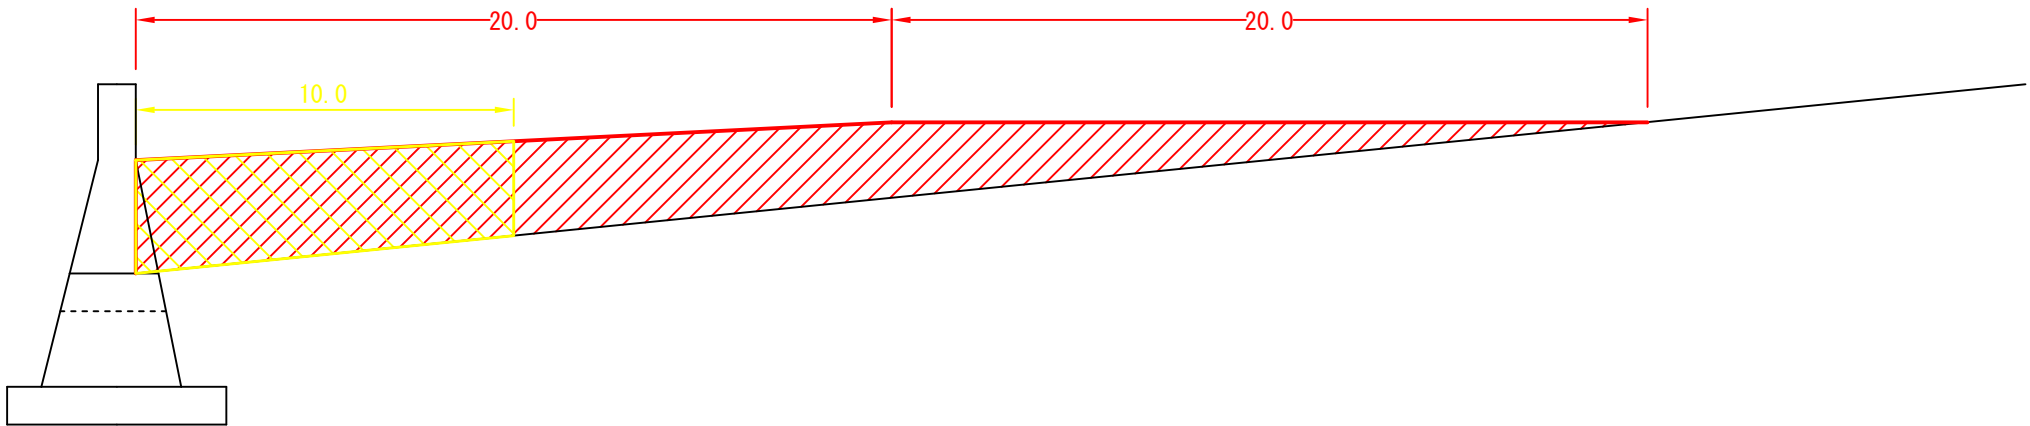

浚渫土量	スリットから20.0m地点まで同断面	
	$(16.0 + 20.0) / 2 \times 3.0 \times 20.0 = 1,080.0\text{m}^3$	
浚渫流木量	20.0m地点から40.0m地点渓床高まで	
	$((16.0 + 20.0) / 2 \times 3.0) / 2 \times 20.0 = 540.0\text{m}^3$	合計 1,080.0 + 540.0 = <u>1,620.0m³</u>
浚渫土量	スリットから15.0mまで想定 (空隙率 0.524)	
	$10.0 \times 3.0 \times 15.0 \times 0.524 = 235.8\text{m}^3$	

年 度	令和 7 年度		
図 面 名	流木等撤去工断面図		
施 工 地	青森県東津軽郡外ヶ浜町 宇三沢宇鉄山国有林808林班に1小班外		
工 事 名	宇鉄沢治山工事		
図面番号	1 - 1	縮 尺	図 示
設 計 者		製 図 者	
東北森林管理局		青森森林管理署	

宇鉄沢治山工事

作業仕組図

施工地：青森県東津軽郡外ヶ浜町字三厩宇鉄山国有林808林班に1小班外

施工地

(スリットダム)

ダンプトラック転回

敷鉄板1524*6096

6枚敷設

宇鉄沢林道

横断洗堀箇所

敷鉄板1524*6096

2枚敷設

運搬距離

2.3km

土砂置場

(813い2)

ダンプトラック転回

敷鉄板1524*6096

6枚敷設

1:20,000