


位置図
縮尺：1/20,000
小欠切沢林道調査設計業務



小欠切沢林道調査設計業務
L=300m (3.5)

位置図
縮尺： 1 / 5 , 0 0 0
小欠切沢林道調査設計業務

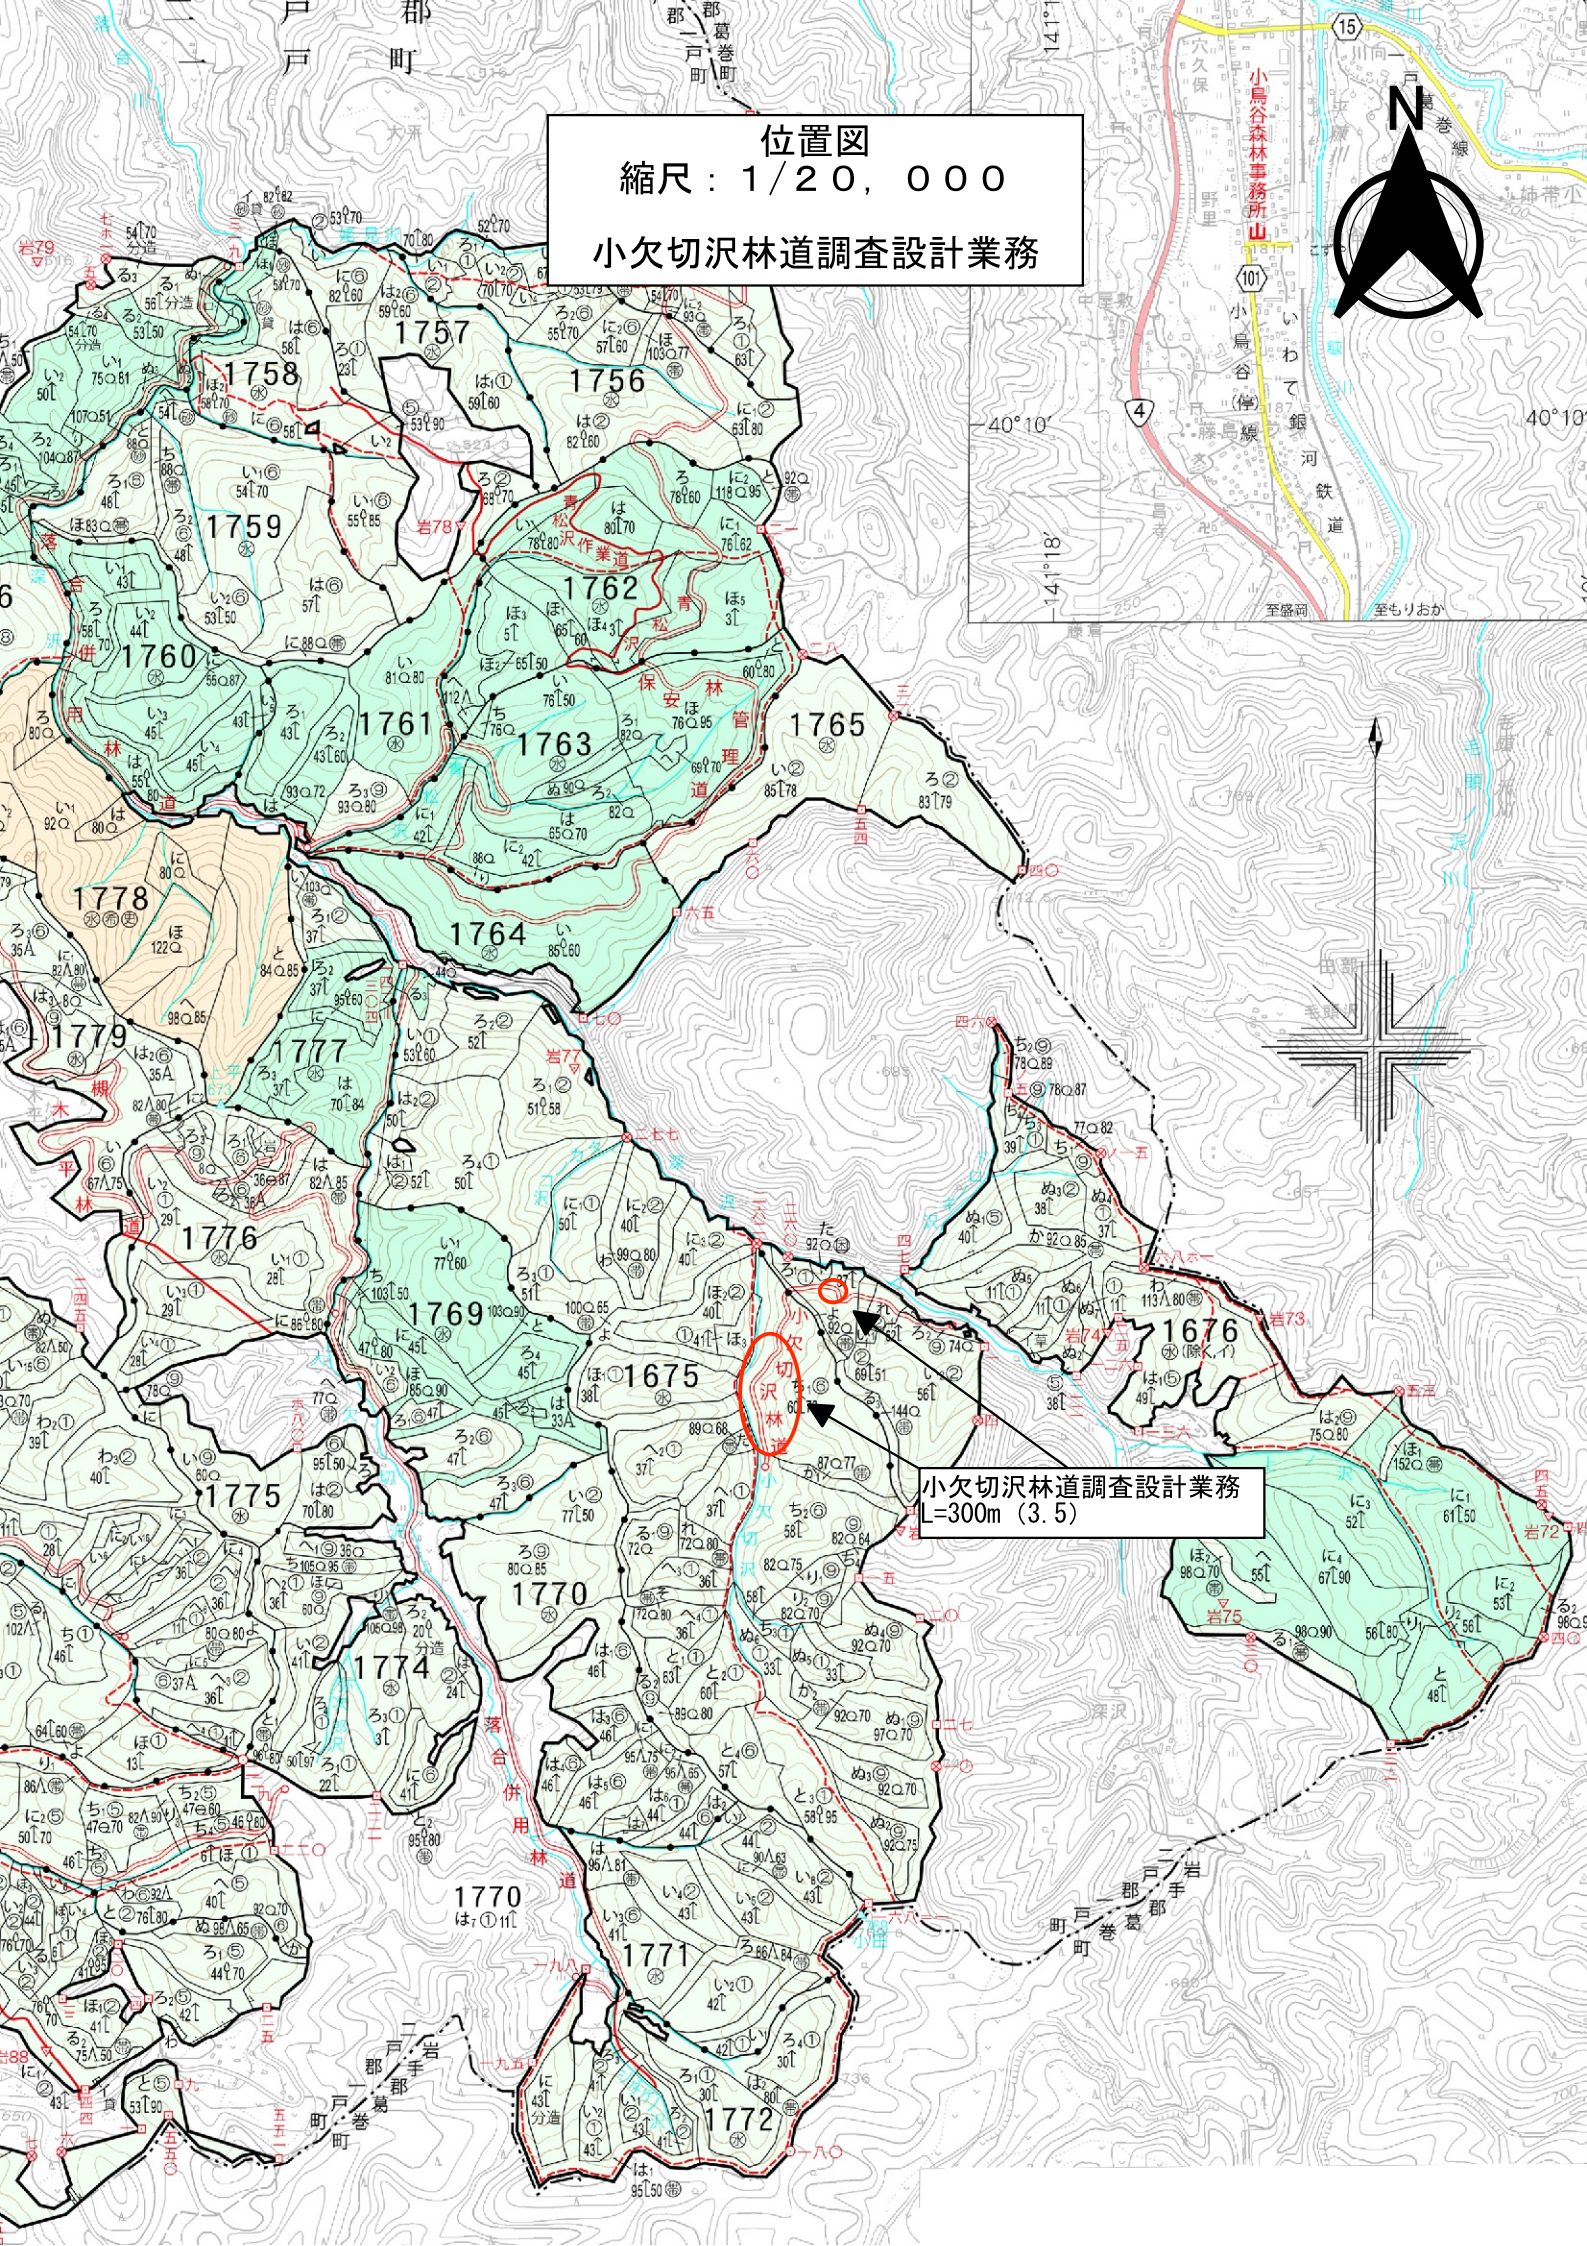