



図名	縦断面図 1/2
署名	東北森林管理局 津軽森林管理署金木支署
名称	宮野沢林道 改良工事
縮尺	縦1:200 横1:200

被災番号 1号 - 3.5km地点

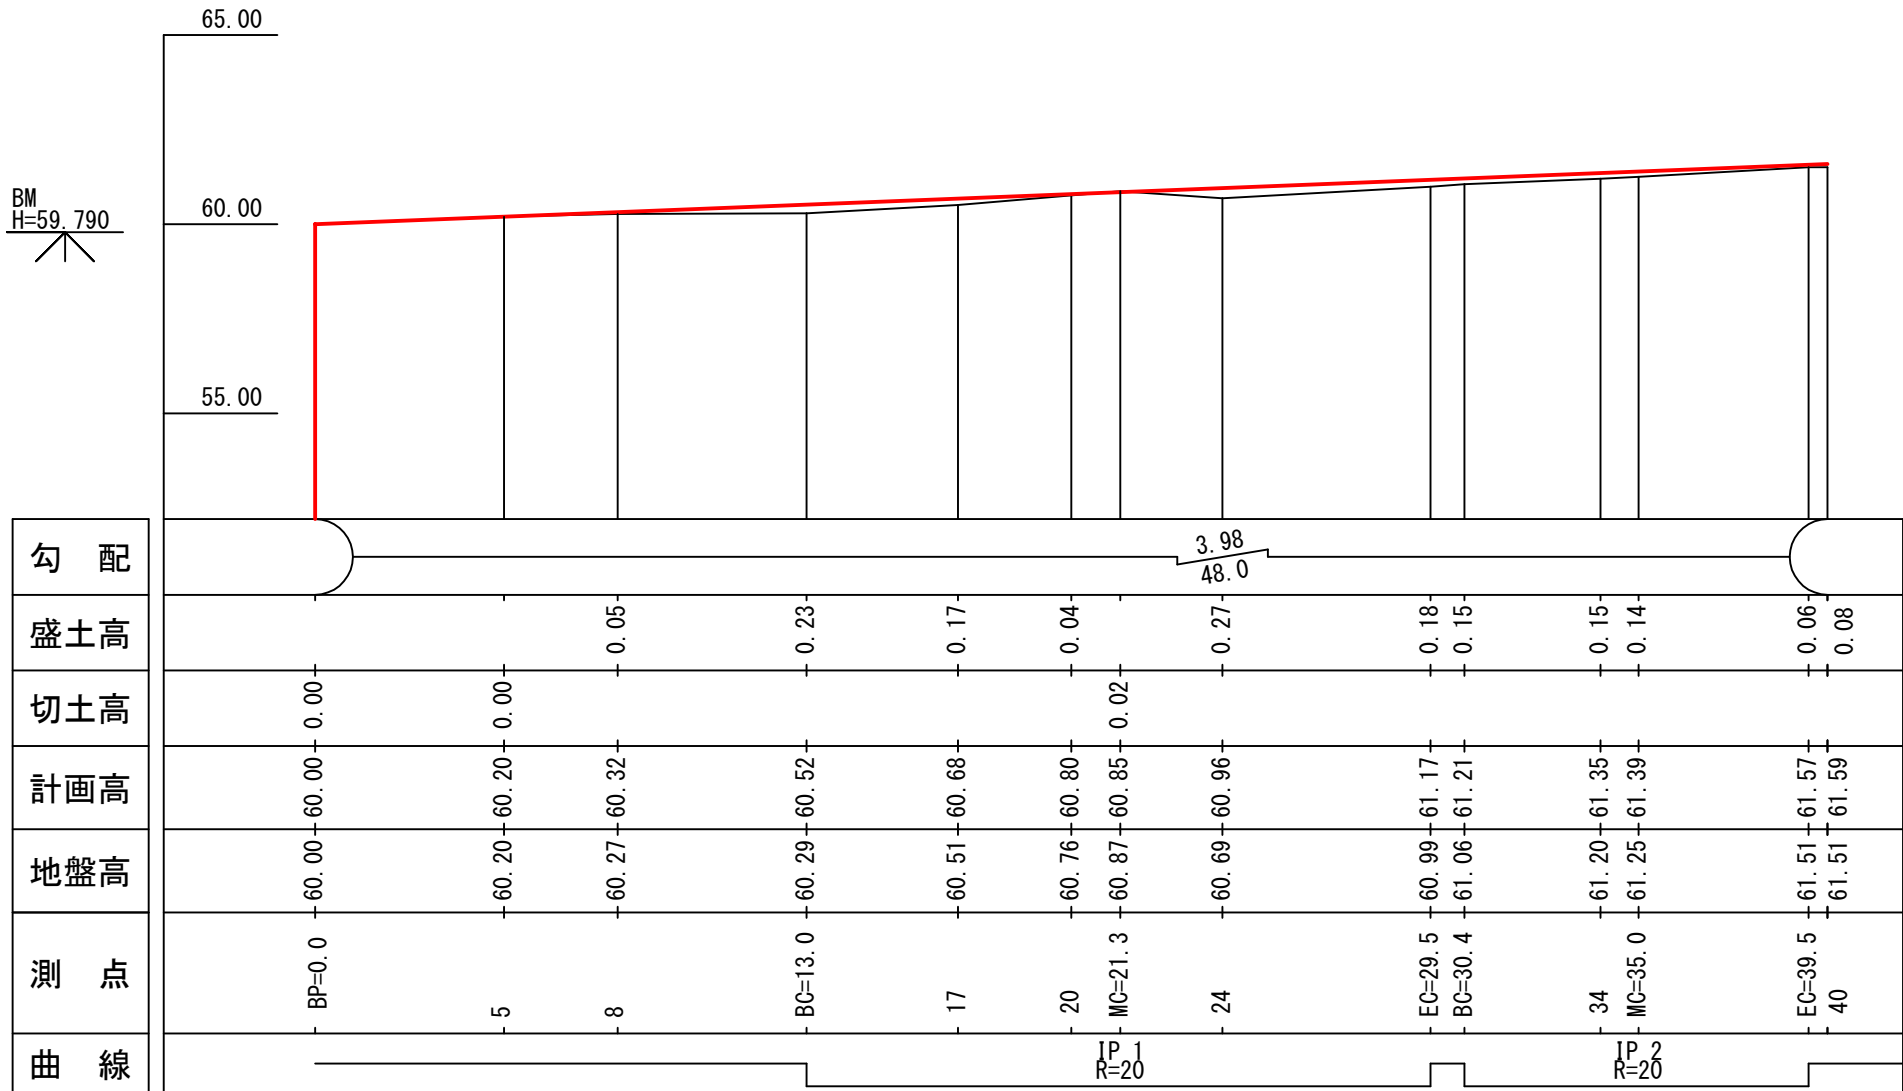


図名	縦断面図 2/2
署名	東北森林管理局 津軽森林管理署金木支署
名称	宮野沢林道 改良工事
縮尺	縦1:200 横1:200

被災番号 1号 - 3.5km地点

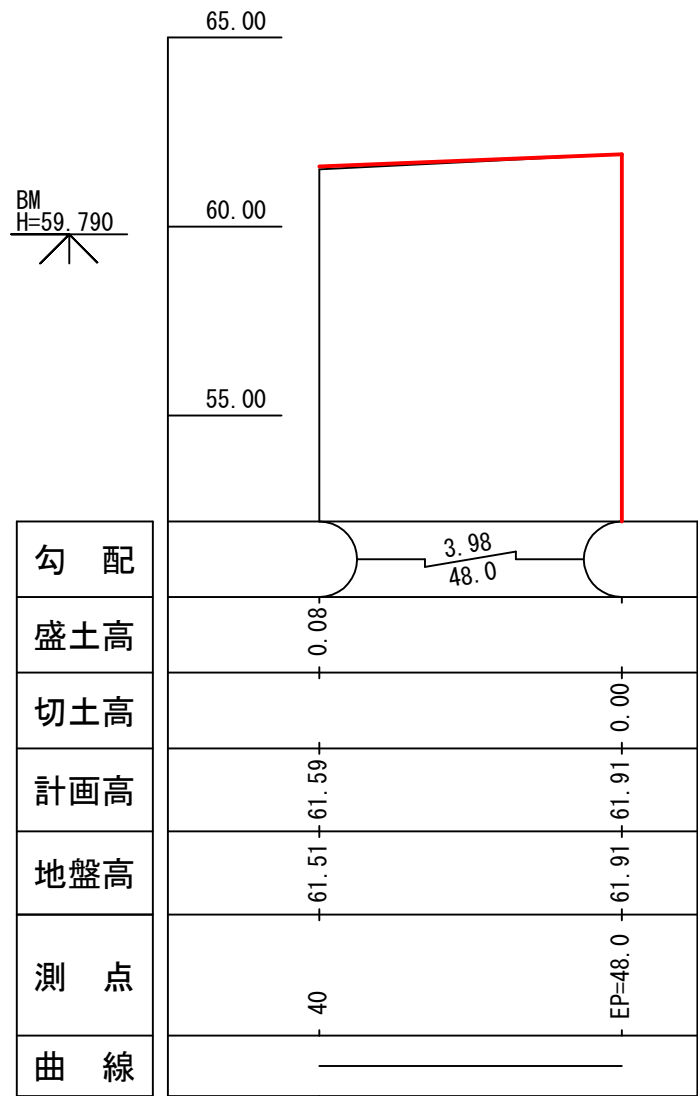


図名	横断面図 1/11
署名	東北森林管理局 津軽森林管理署金木支署
名称	宮野沢林道 改良工事
縮尺	1:100

被災番号 1号 - 3.5km地点

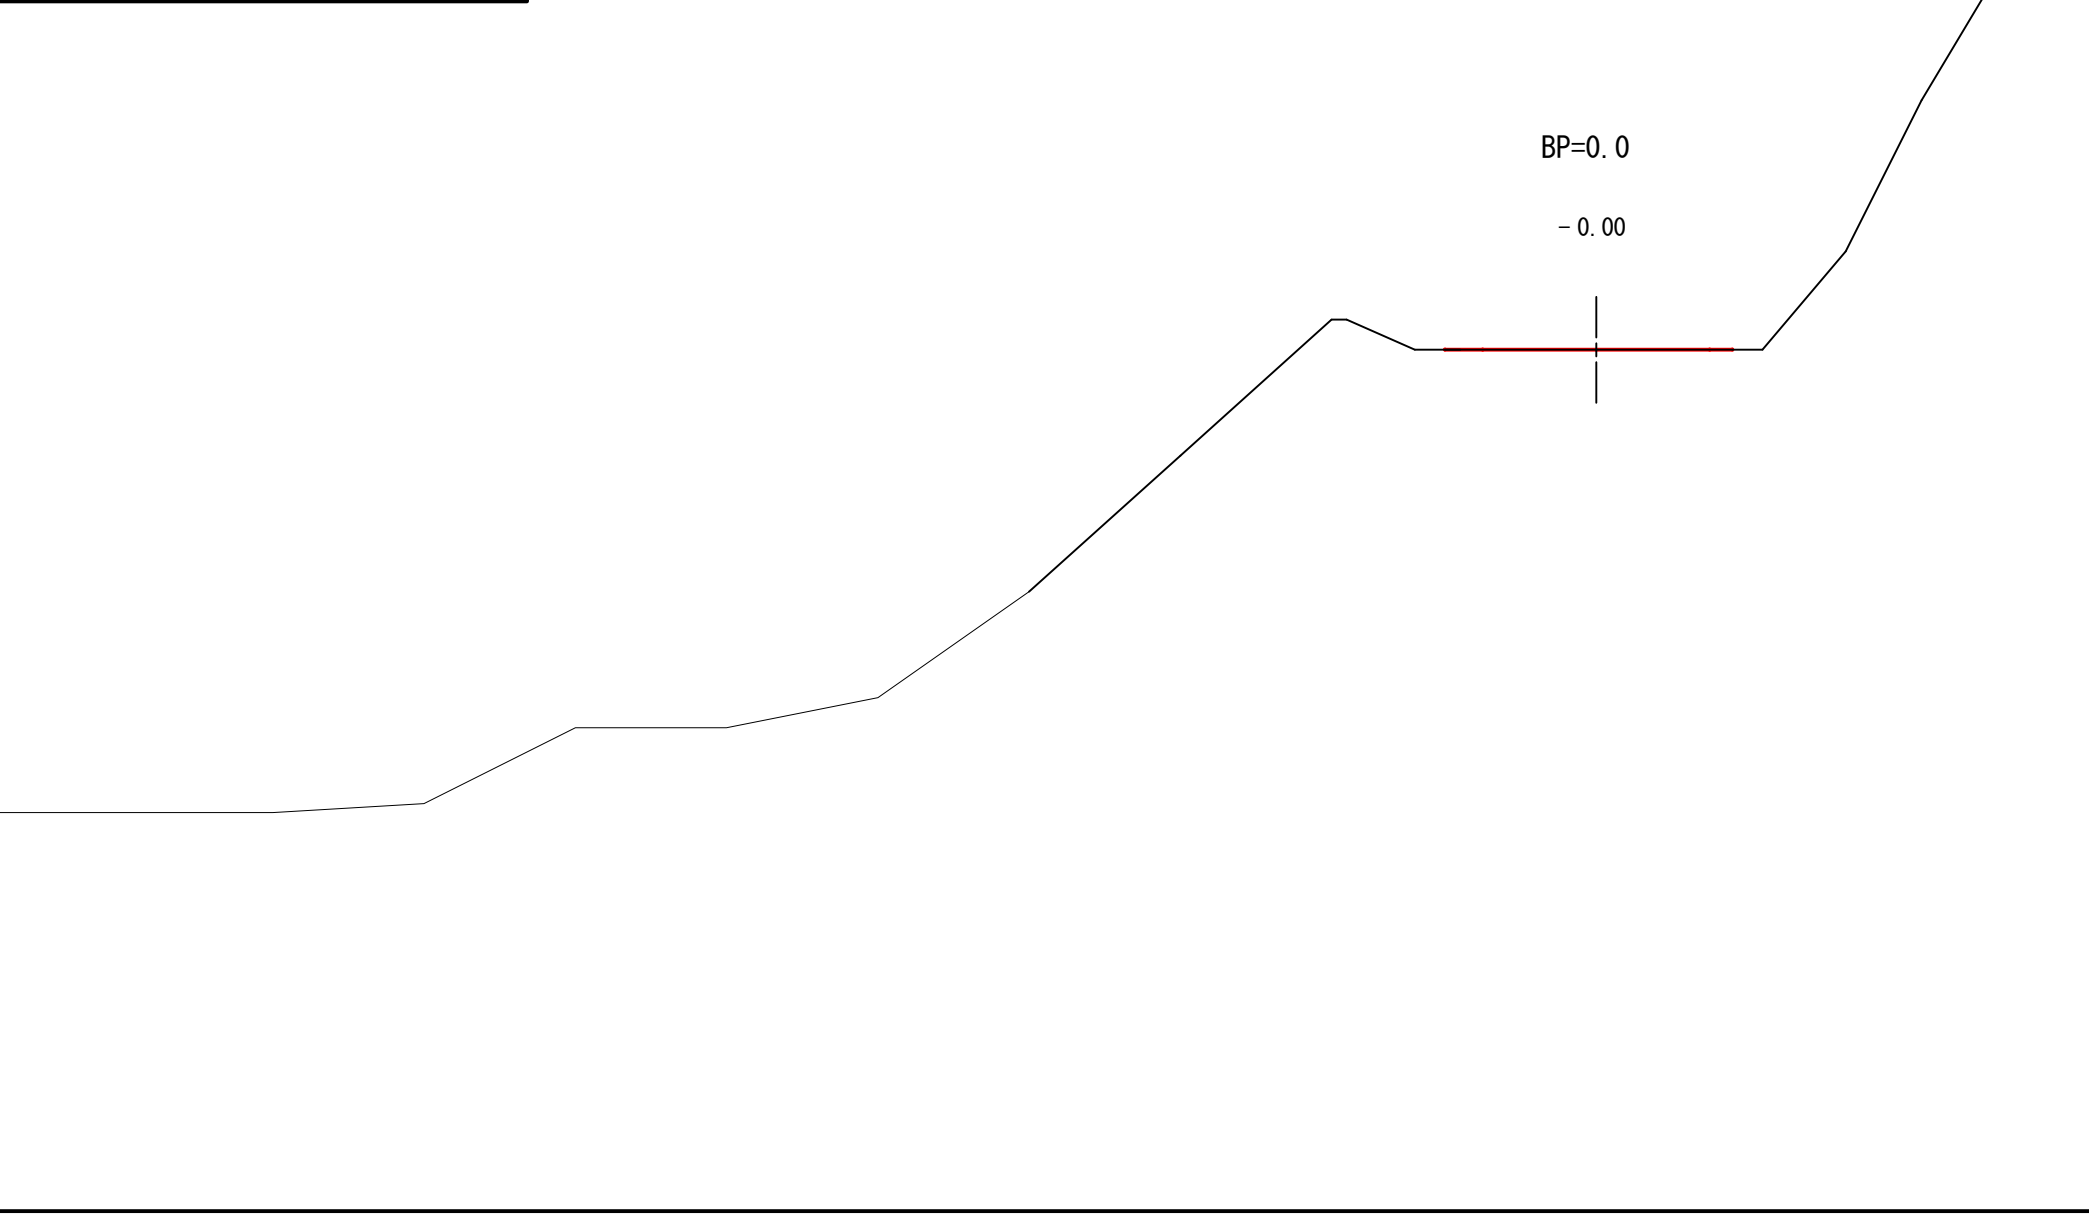


図名	横断面図 2/11
署名	東北森林管理局 津軽森林管理署金木支署
名称	宮野沢林道 改良工事
縮尺	1:100

被災番号 1号 - 3.5km地点

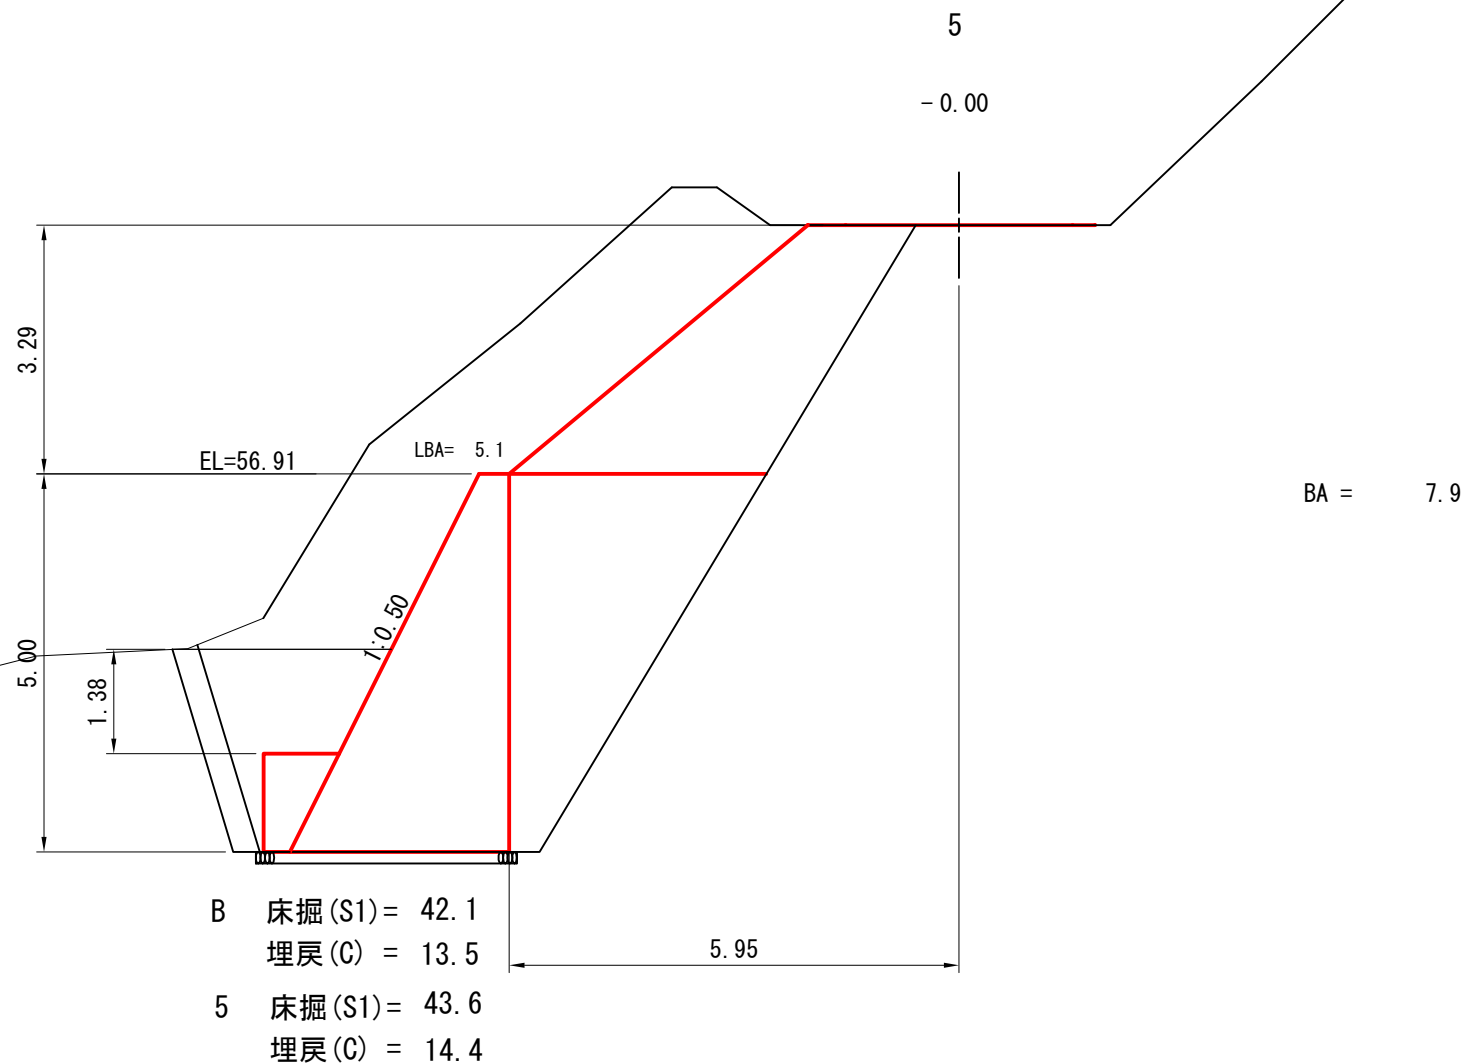


図名	横断面図 3/11
署名	東森林管理局 津軽森林管理署金木支署
名称	宮野沢林道 改良工事
縮尺	1:100

被災番号 1号 - 3.5km地点

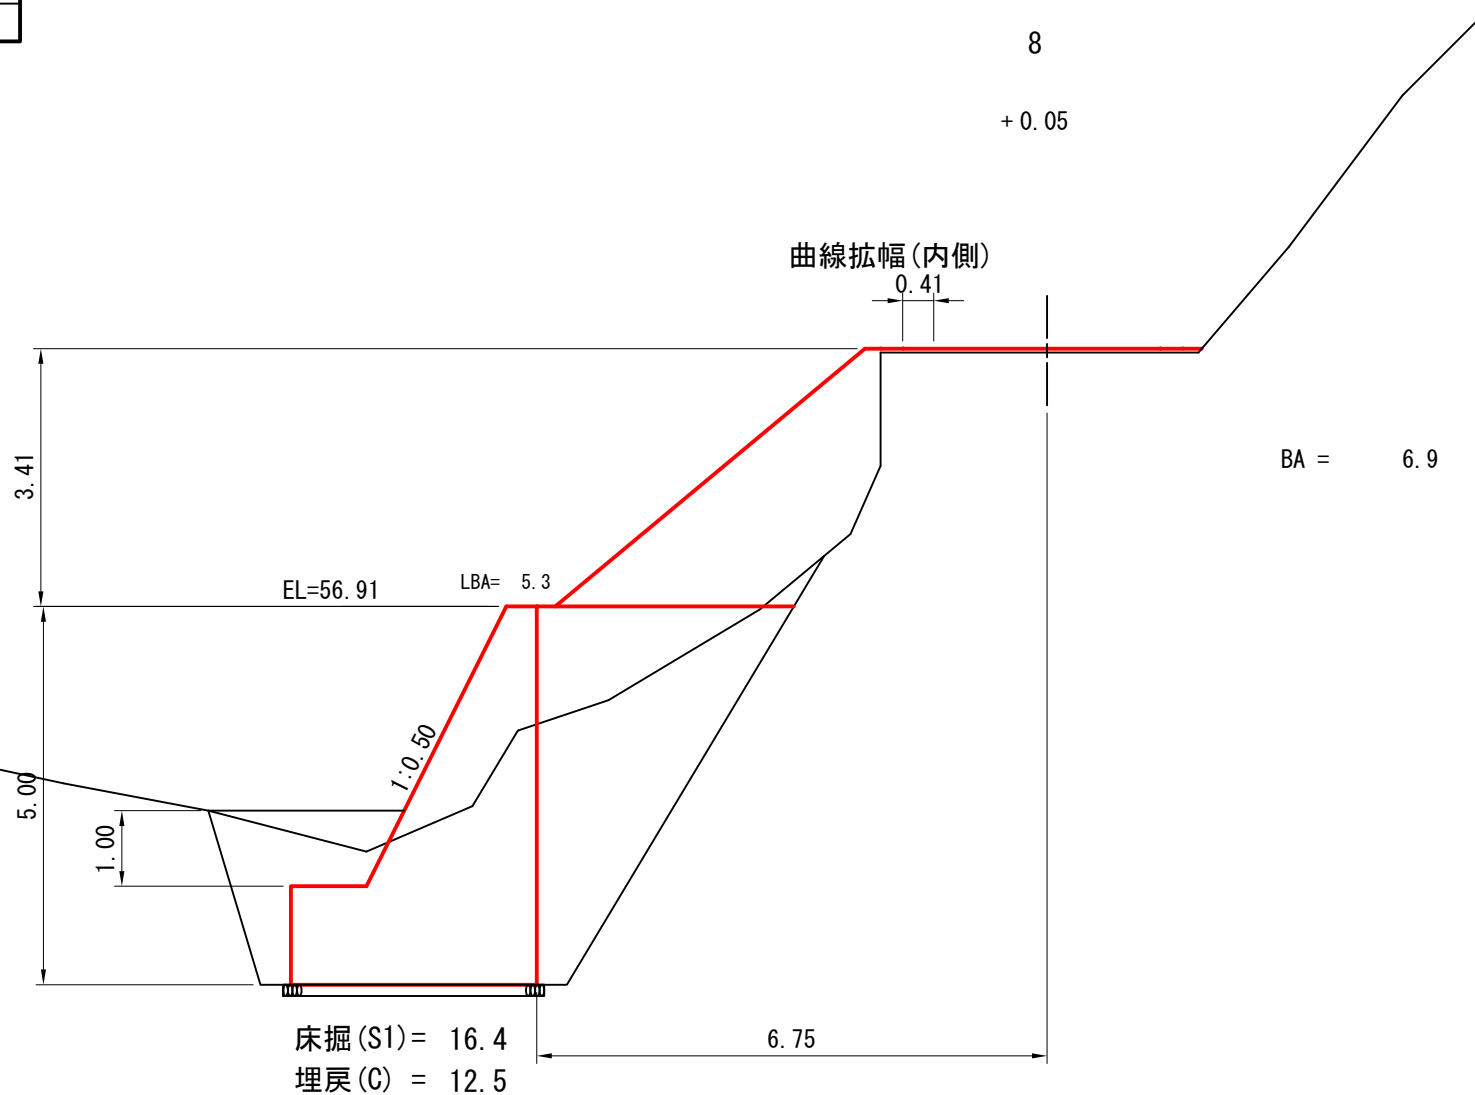


図名	横断面図 5/11
署名	東北森林管理局 津軽森林管理署金木支署
名称	宮野沢林道 改良工事
縮尺	1:100

被災番号 1号 - 3.5km地点

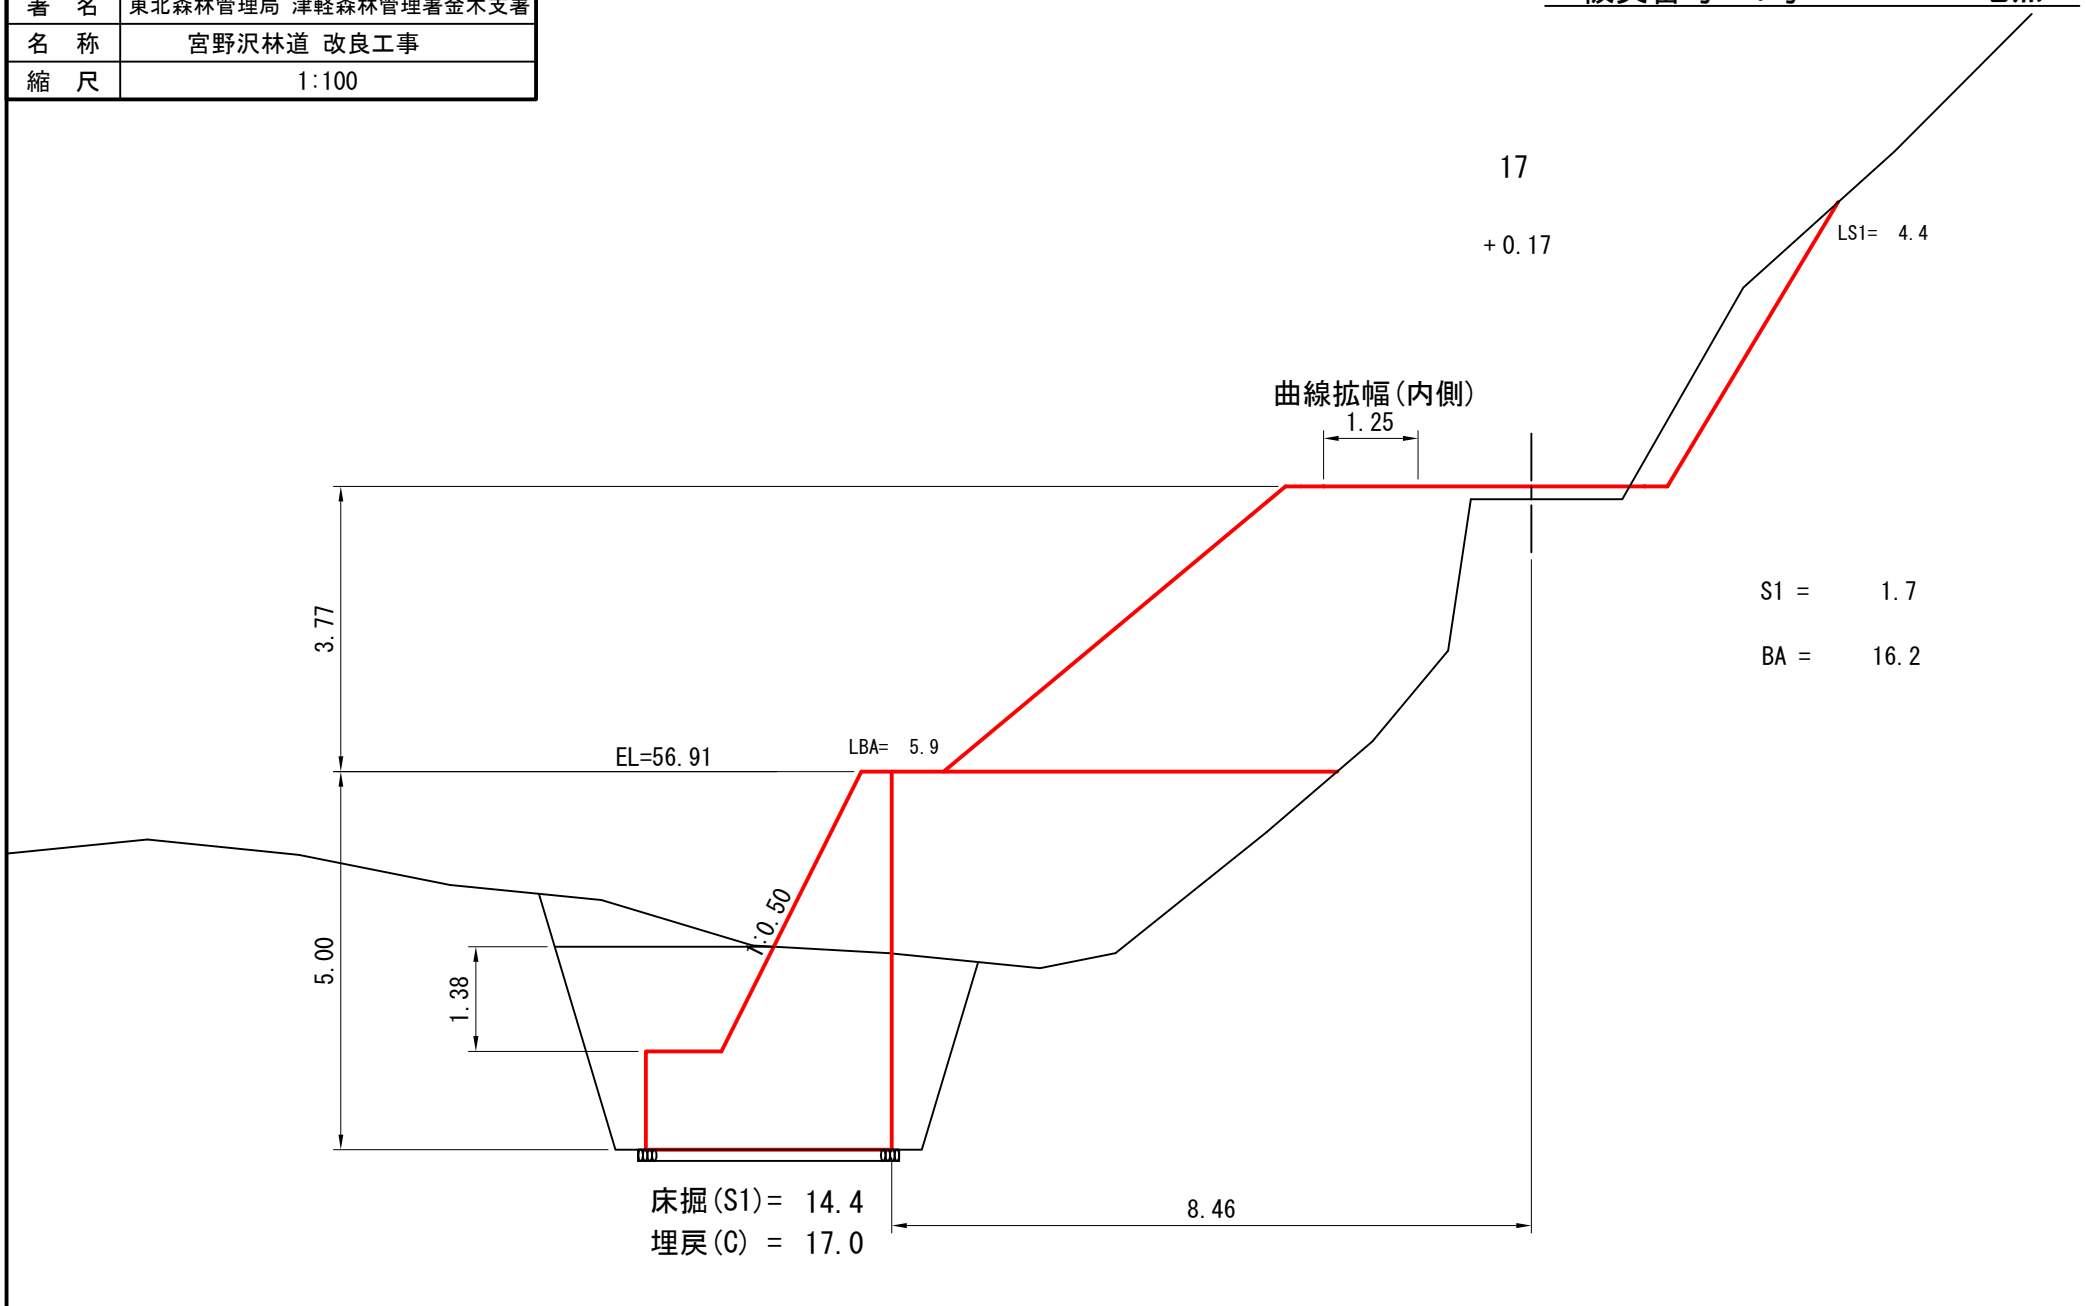

図名	横断面図 7/11
署名	東北森林管理局 津軽森林管理署金木支署
名称	宮野沢林道 改良工事
縮尺	1:100

被災番号 1号 - 3.5km地点

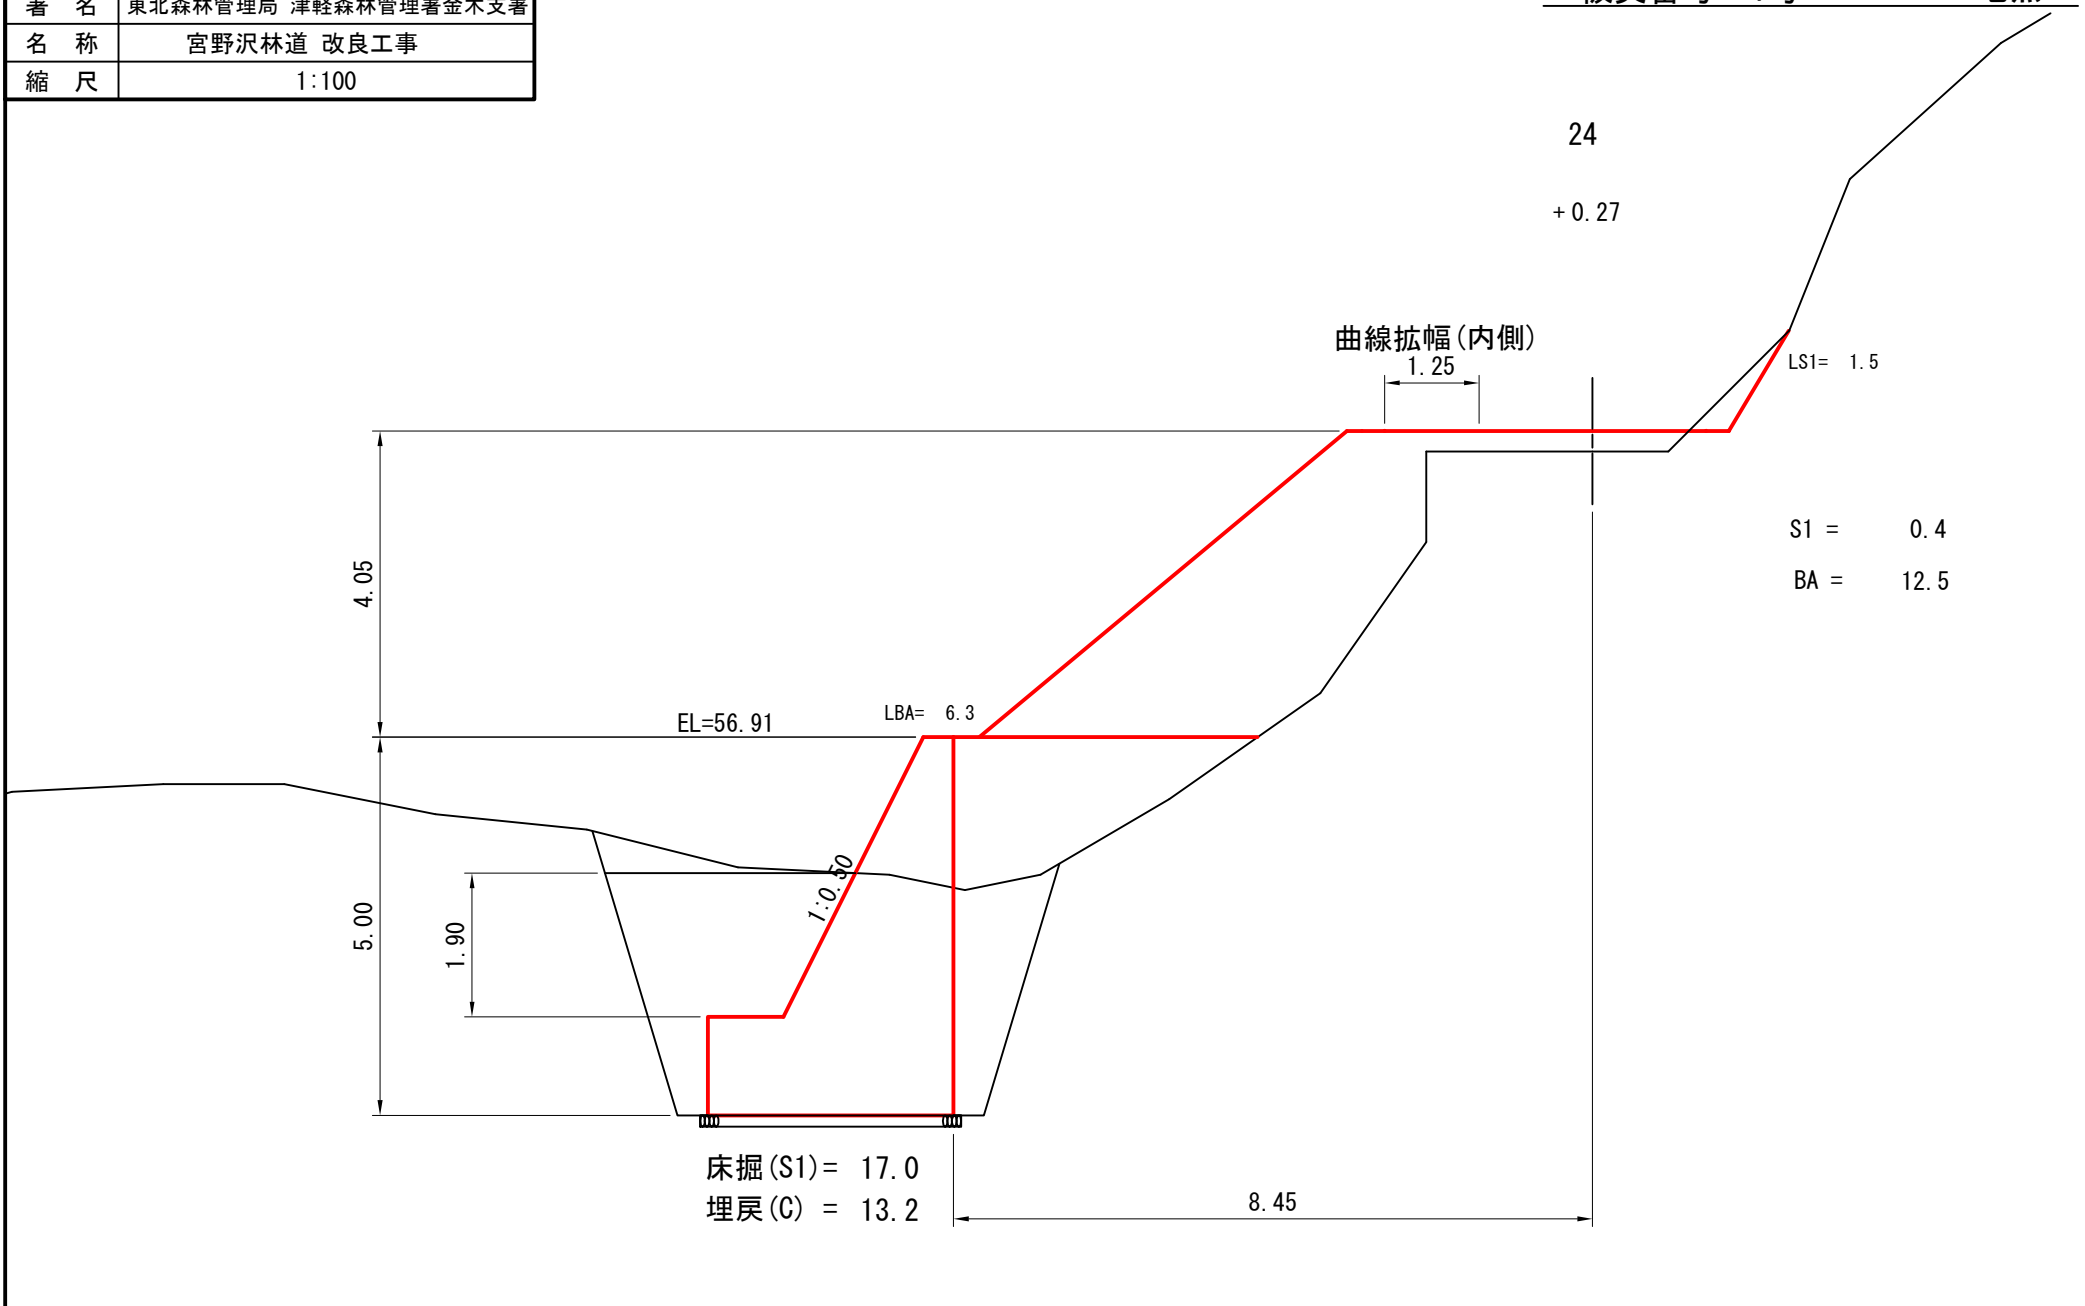

図名	横断面図 8/11
署名	東北森林管理局 津軽森林管理署金木支署
名称	宮野沢林道 改良工事
縮尺	1:100

被災番号 1号 - 3.5km地点

(EC1=29.5 +0.18)


BC 2 30.4

+0.15

曲線拡幅(内側)

1.25

BA = 8.4

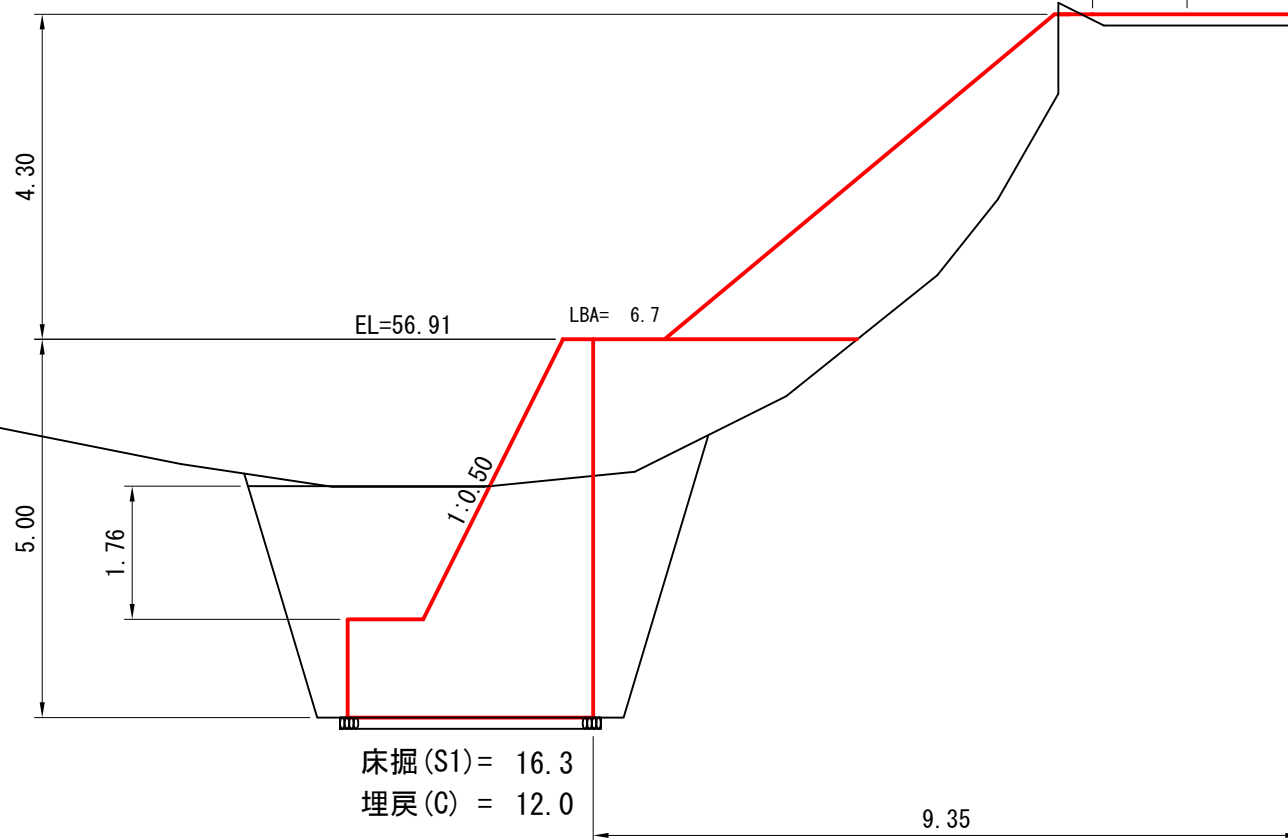


図名	横断面図 11/11
署名	東北森林管理局 津軽森林管理署金木支署
名称	宮野沢林道 改良工事
縮尺	1:100

被災番号 1号 - 3.5km地点

EP=48.0

-0.00

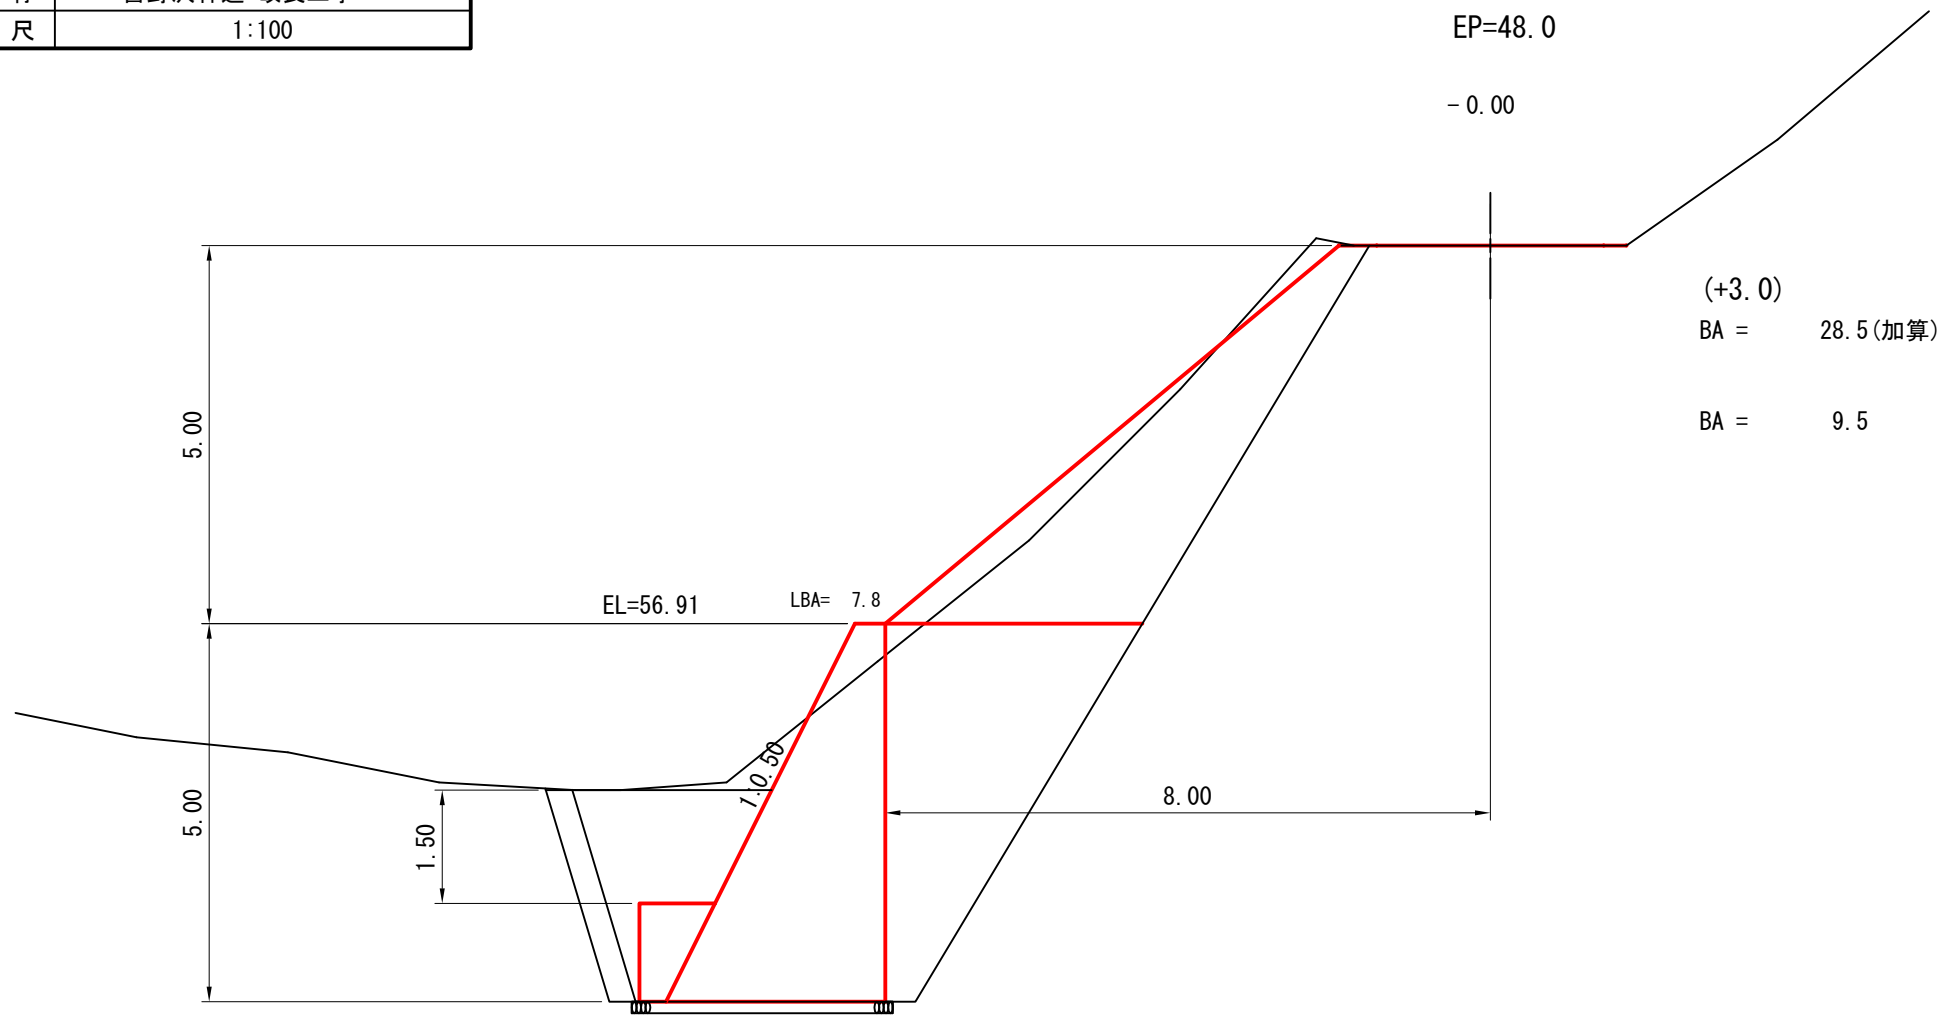

(+3.0)

BA = 28.5 (加算)

BA = 9.5


48 床掘 (S1) = 31.7
埋戻 (C) = 13.9

C 床掘 (S1) = 30.2
埋戻 (C) = 13.8

図名	構 造 図 2/5
署名	東北森林管理局 津軽森林管理署金木支署
名称	宮野沢林道 改良工事
縮尺	1:200

被災番号 1号 - 3.5km地点


正面図

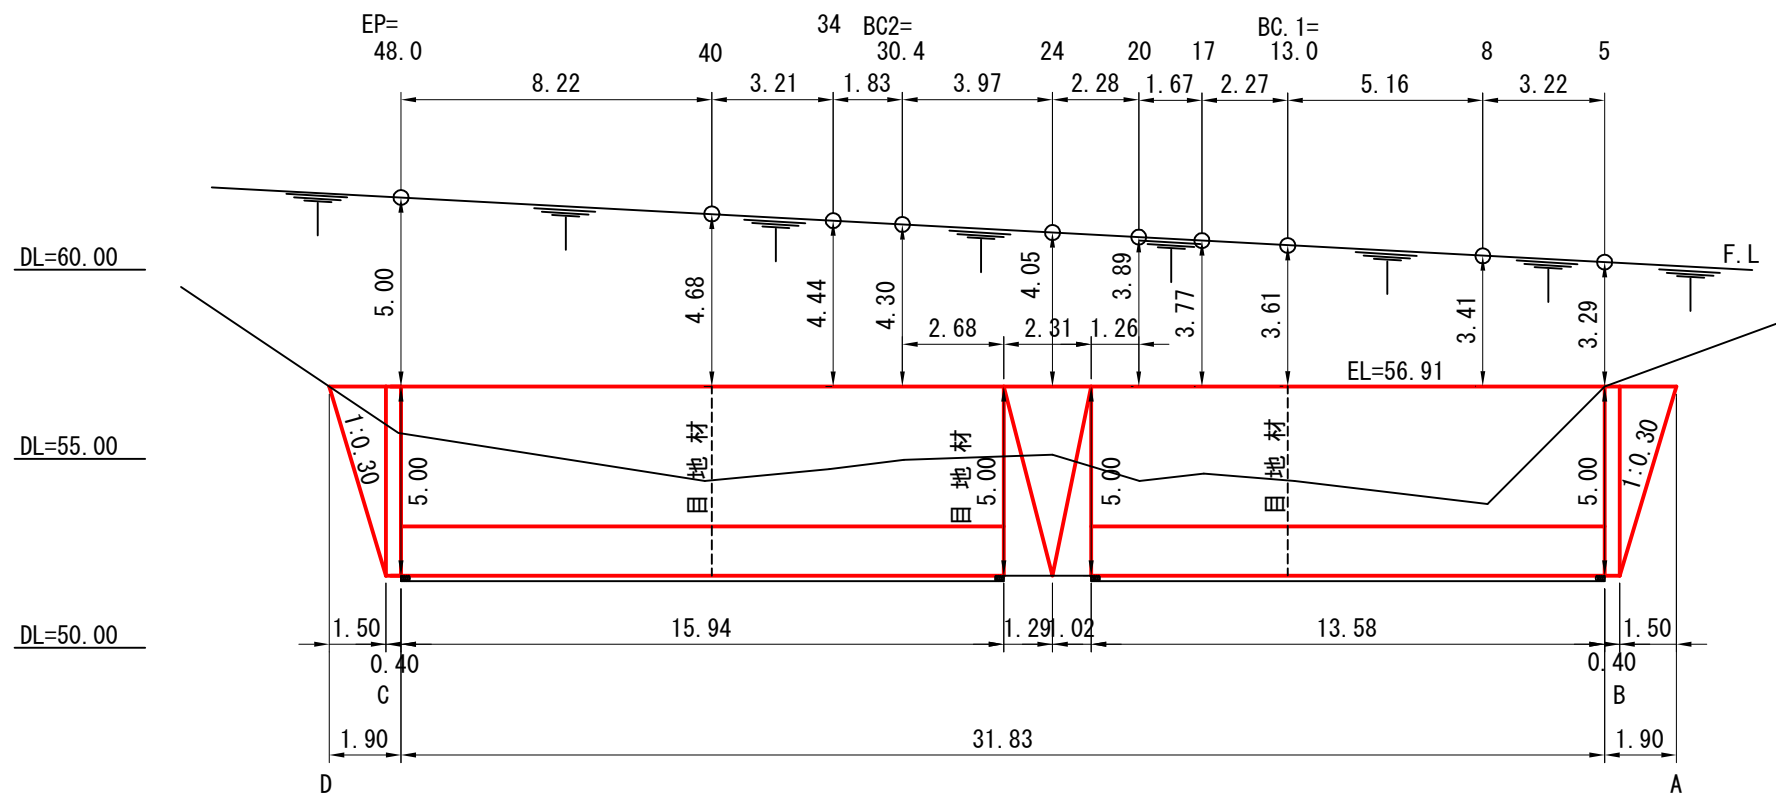

図名	構 造 図 4/5
署名	東北森林管理局 津軽森林管理署金木支署
名称	宮野沢林道 改良工事
縮尺	1:200


被災番号 1号 - 3.5km地点

足 場 工 (キャットウォーク)

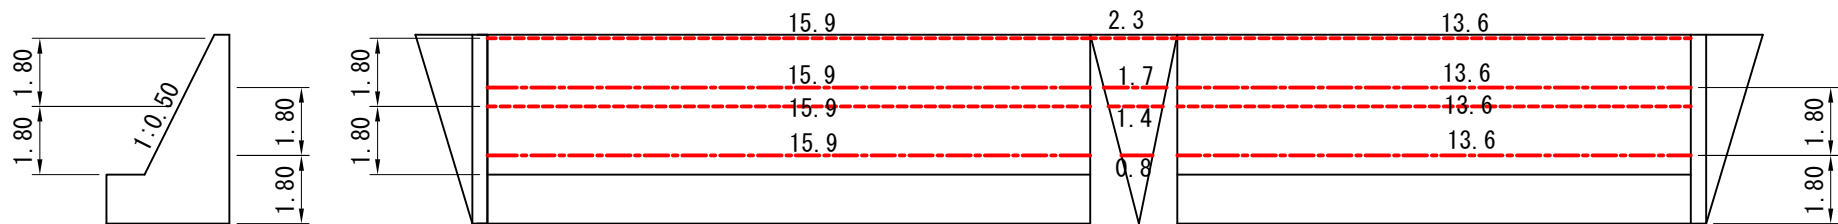

---	前 面
---	背 面

水 替 日 数

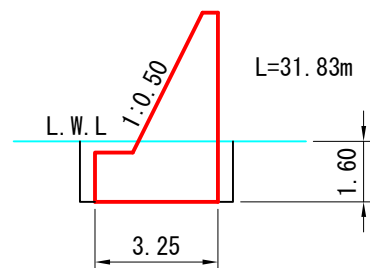

図名	構 造 図 5/5
署名	東北森林管理局 津軽森林管理署金木支署
名称	宮野沢林道 改良工事
縮尺	1:200

被災番号 1号 - 3.5km地点

仮締切工(大型土のう)

