

位置図




凡例等

庁舎名
住 所

鶴岡合同庁舎(朝日庄内森林生態系保全センター)
山形県鶴岡市大塚町17番13号

配置図

鶴岡合同庁舎 1階平面図（調整後）

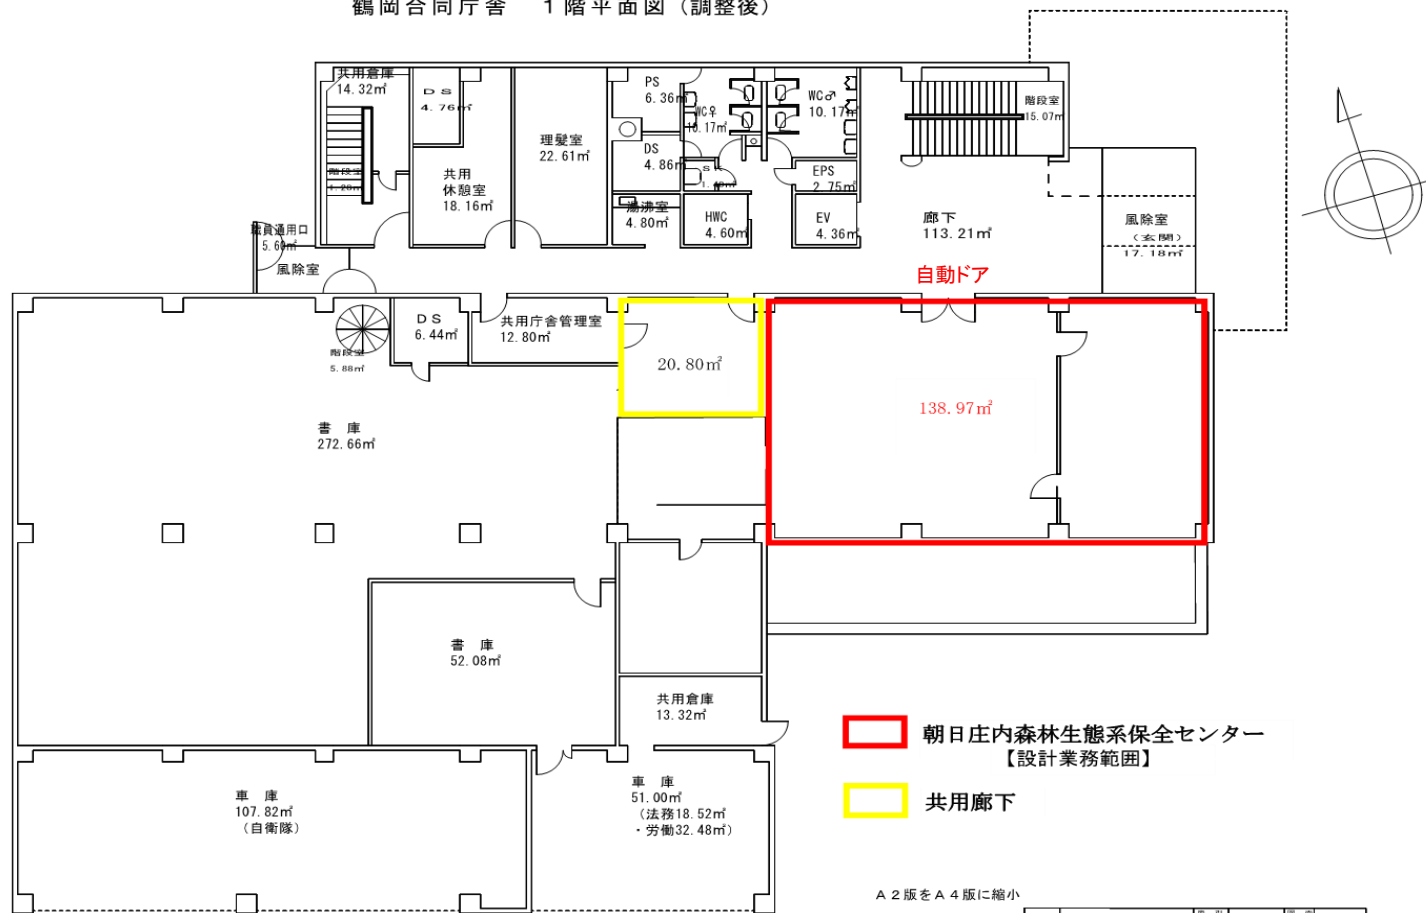

口庫名	鶴岡合同庁舎		英 字 の 称	引 取 の 図	国 庫 の 図
所 在	鶴岡市大塚町17-13		英 字 の 称	平 面 図	縮 尺 1:100
建 物 名	建物の名 称	庁 舎	国 庫 年月日	平成12年9月1日	
建面積	m ²	3715.15	積 算 者 氏 名	宮本又雄	
備 考	鉄筋2フロア造地下1階付4層建				

凡例等

庁舎名
住 所

鶴岡合同庁舎(朝日庄内森林生態系保全センター)
山形県鶴岡市大塚町17番13号