
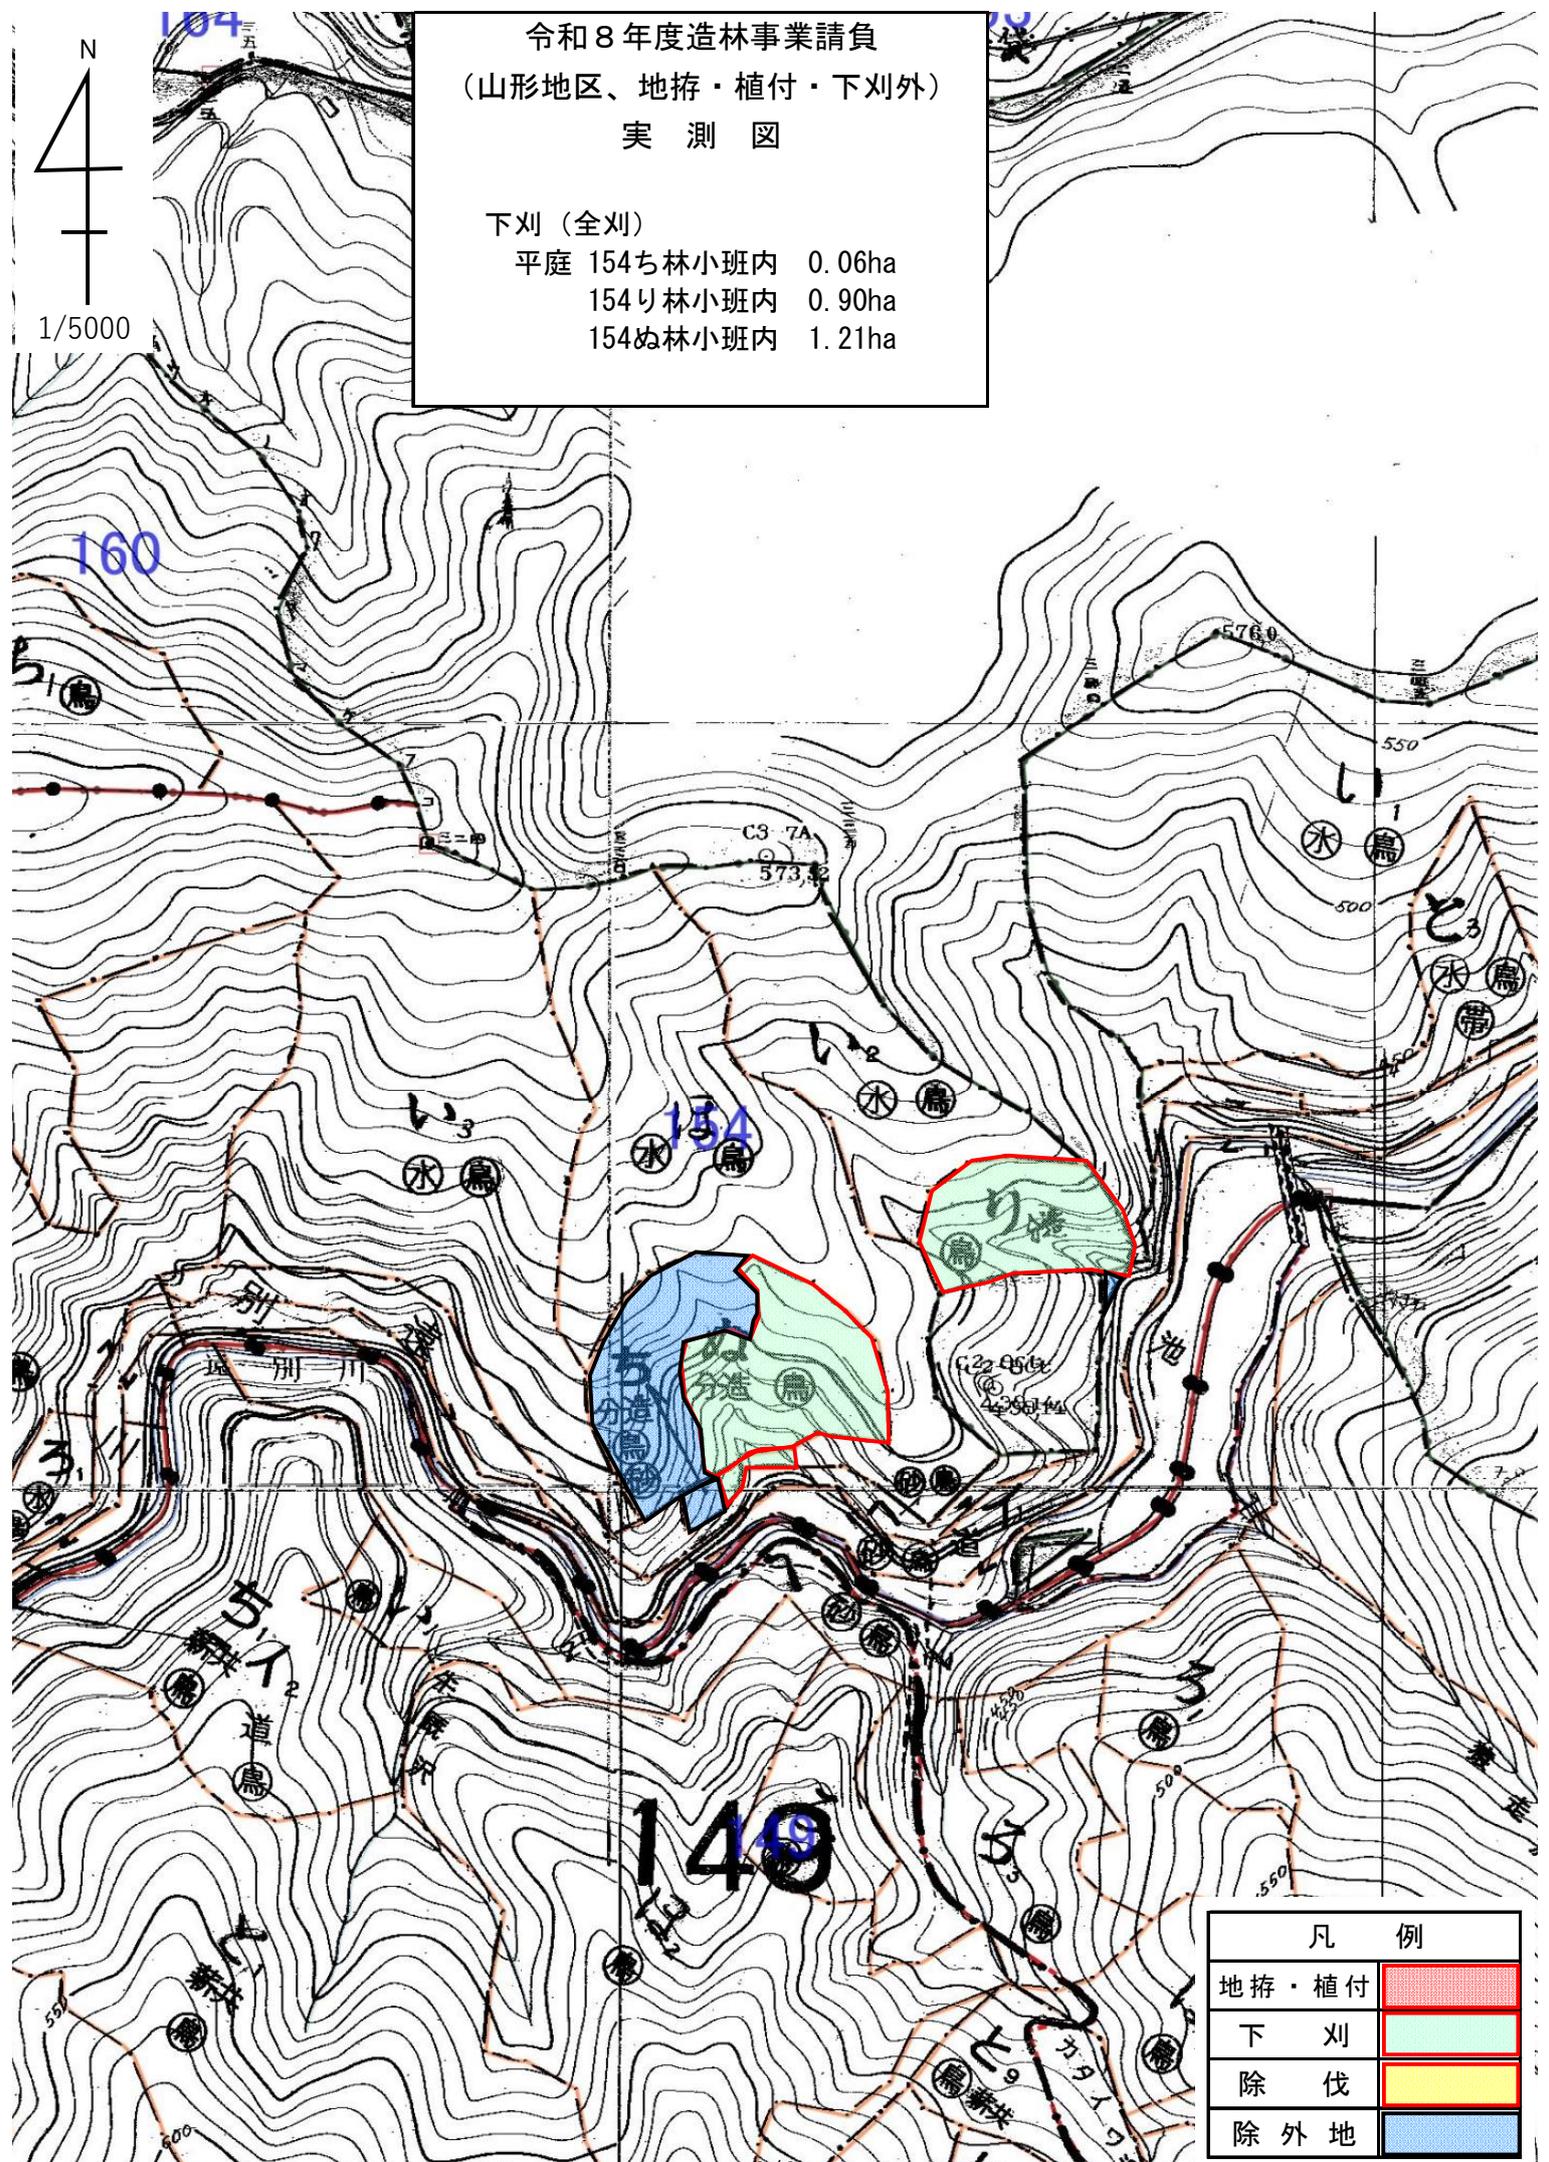


令和8年度造林事業請負
 (山形地区、地拵・植付・下刈外)
 実測図

下刈 (全刈)
 平庭 154ち林小班内 0.06ha
 154り林小班内 0.90ha
 154ぬ林小班内 1.21ha

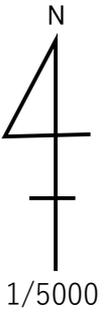


凡 例	
地拵・植付	
下 刈	
除 伐	
除 外 地	

令和8年度造林事業請負
(山形地区、地拵・植付・下刈外)
実測図

下刈(全刈)
平庭 160ほ2林小班内 3.79ha

N
1/5000

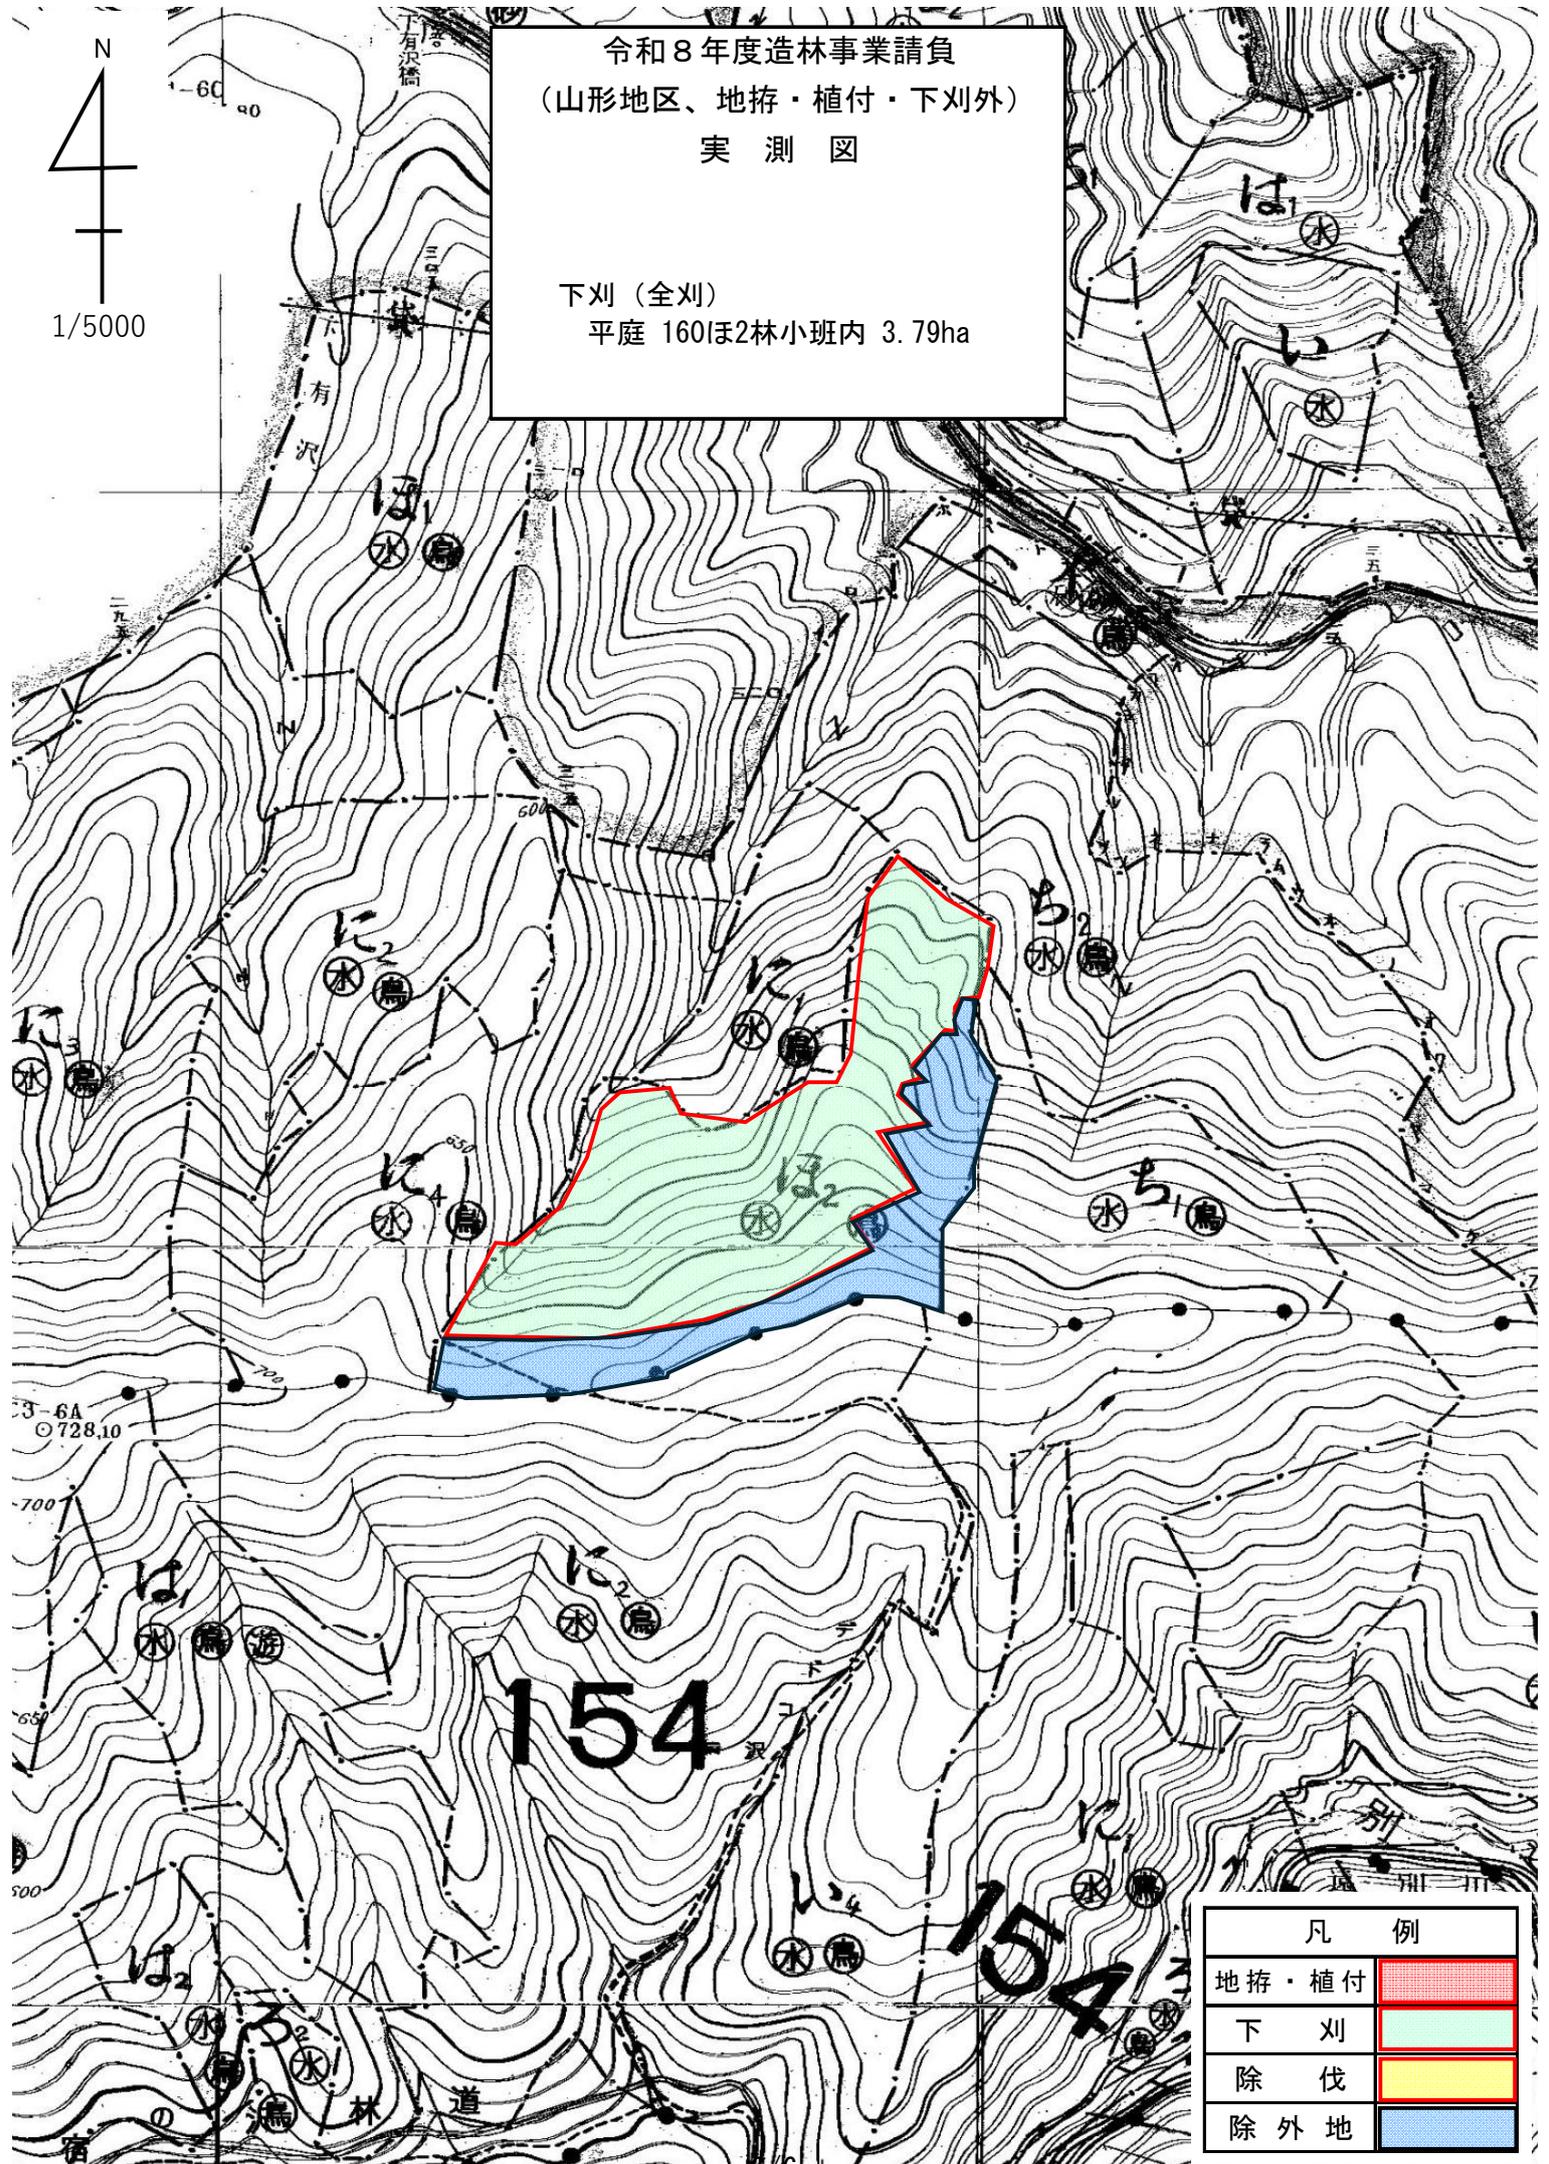

凡例	
地拵・植付	Red
下刈	Green
除伐	Yellow
除外地	Blue