


令和8年度造林事業請負  
 (山形地区、地拵・植付・下刈外)  
 実測図

地拵・植付  
 豊口 122は4林小班 2.17ha  
 除伐  
 豊口 122ち2林小班 1.21ha

N  
 1/5000


121  
 121

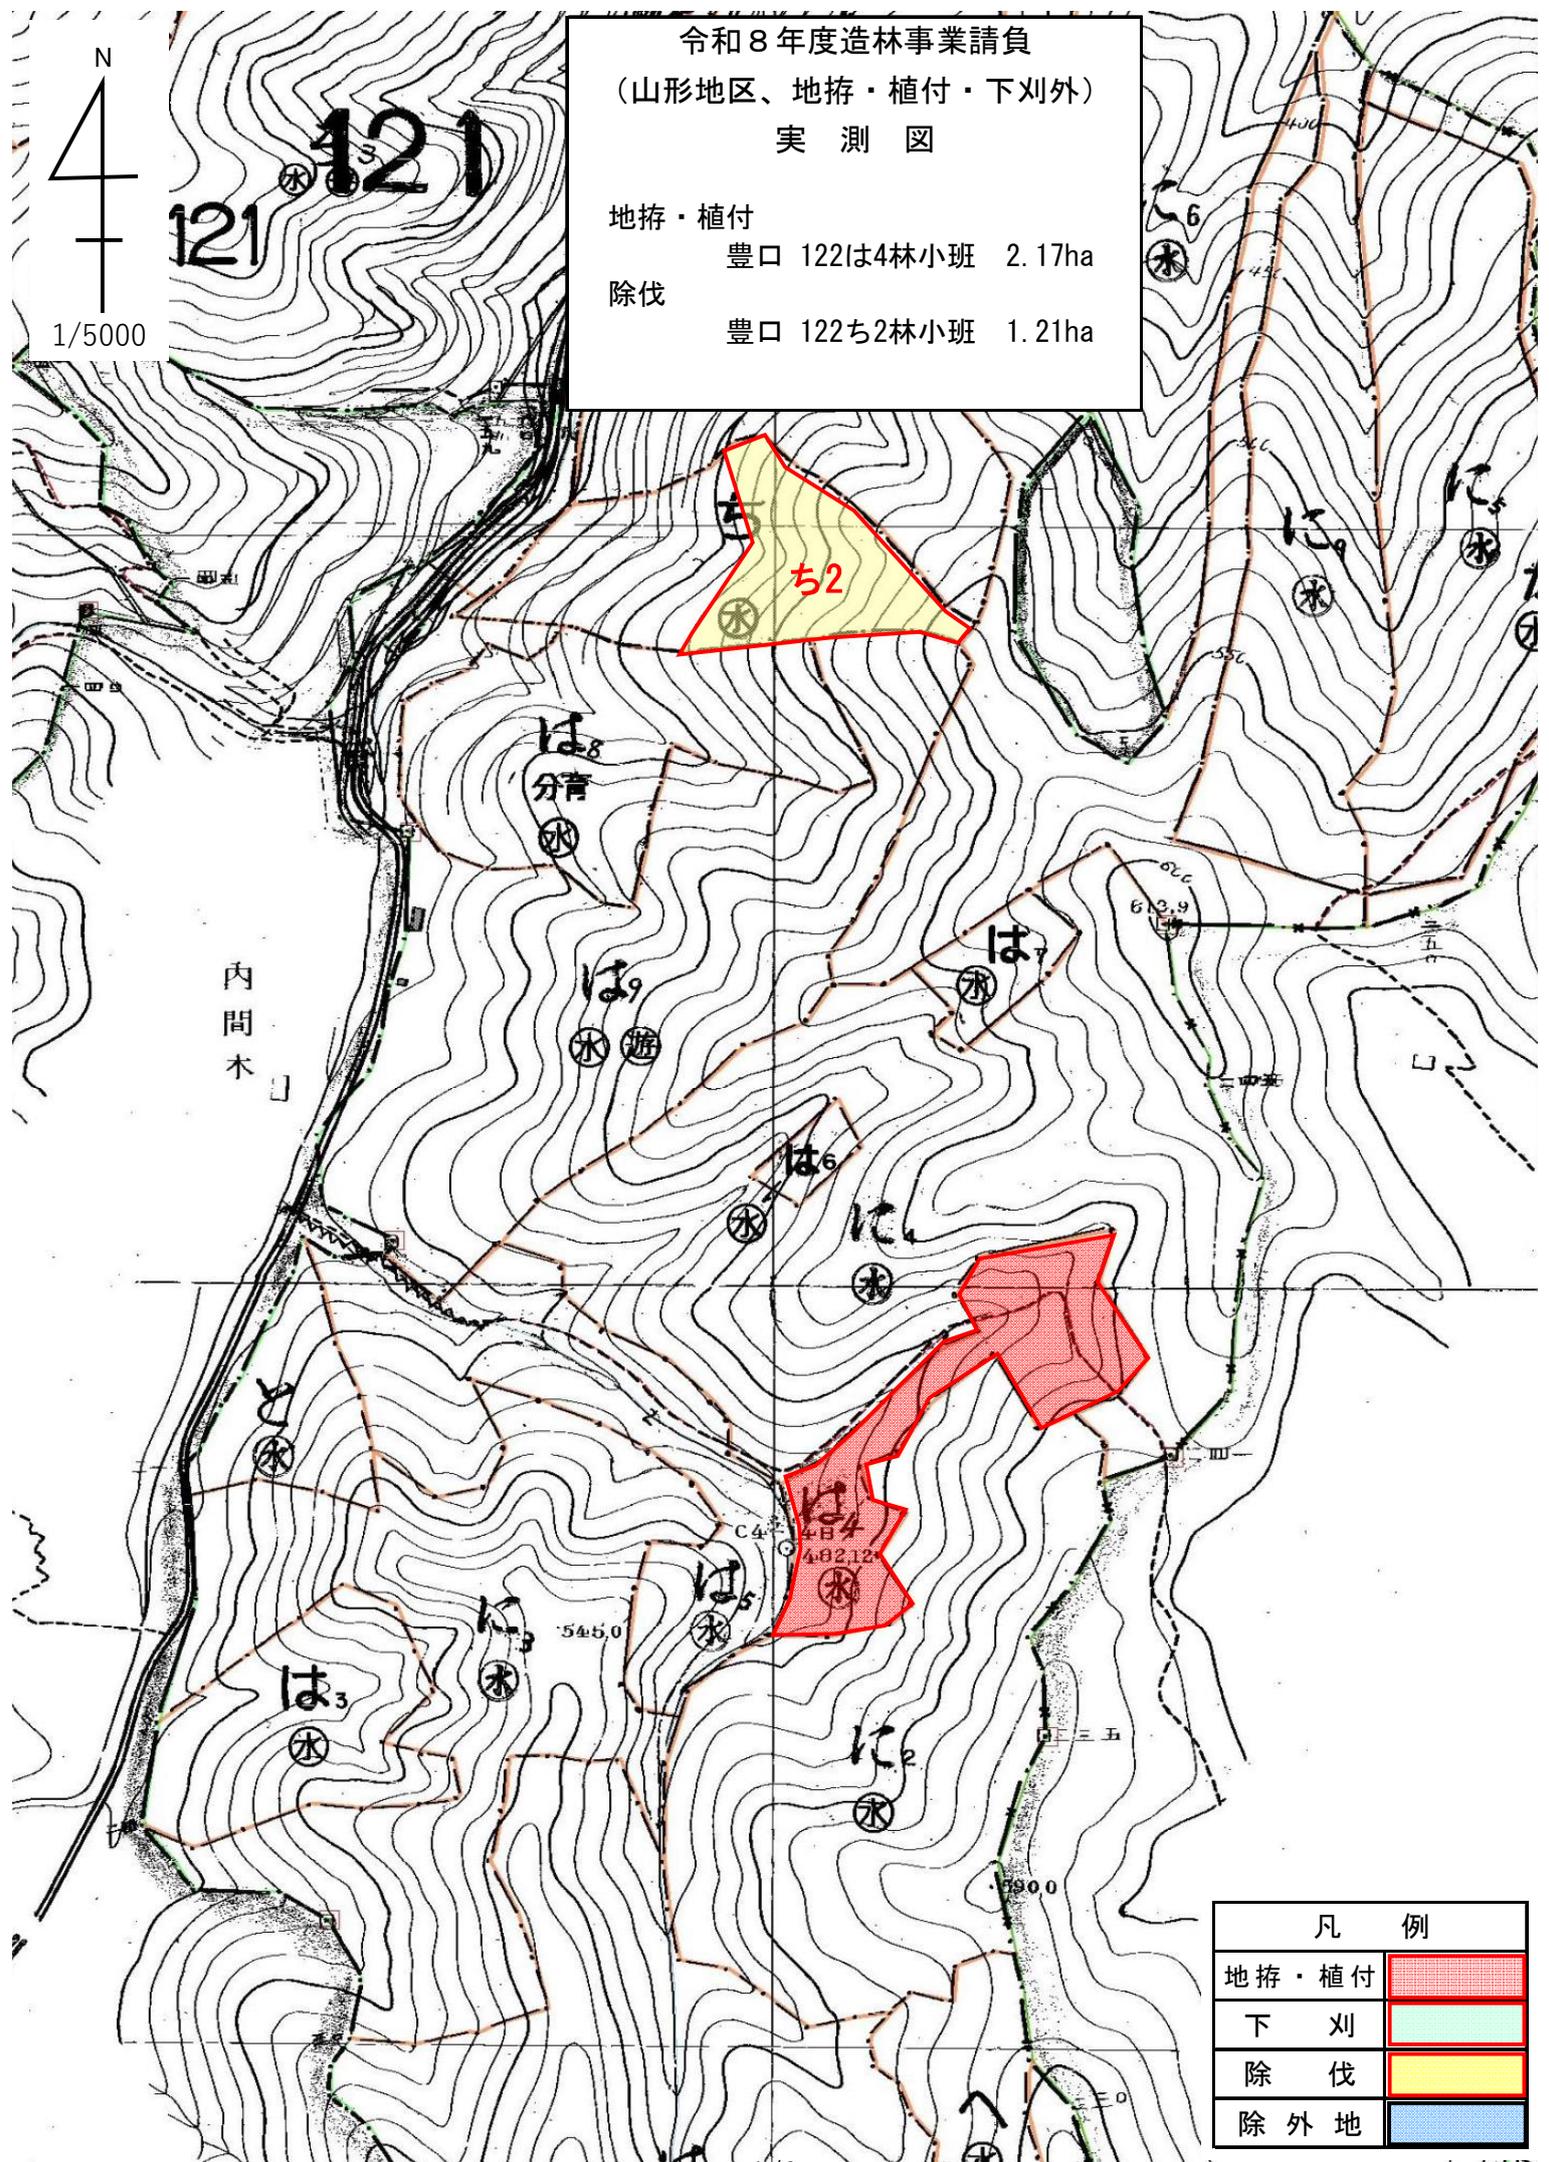

令和8年度造林事業請負  
 (山形地区、地拵・植付・下刈外)

実測図


地拵・植付  
 豊口 137い11林小班 1.54ha

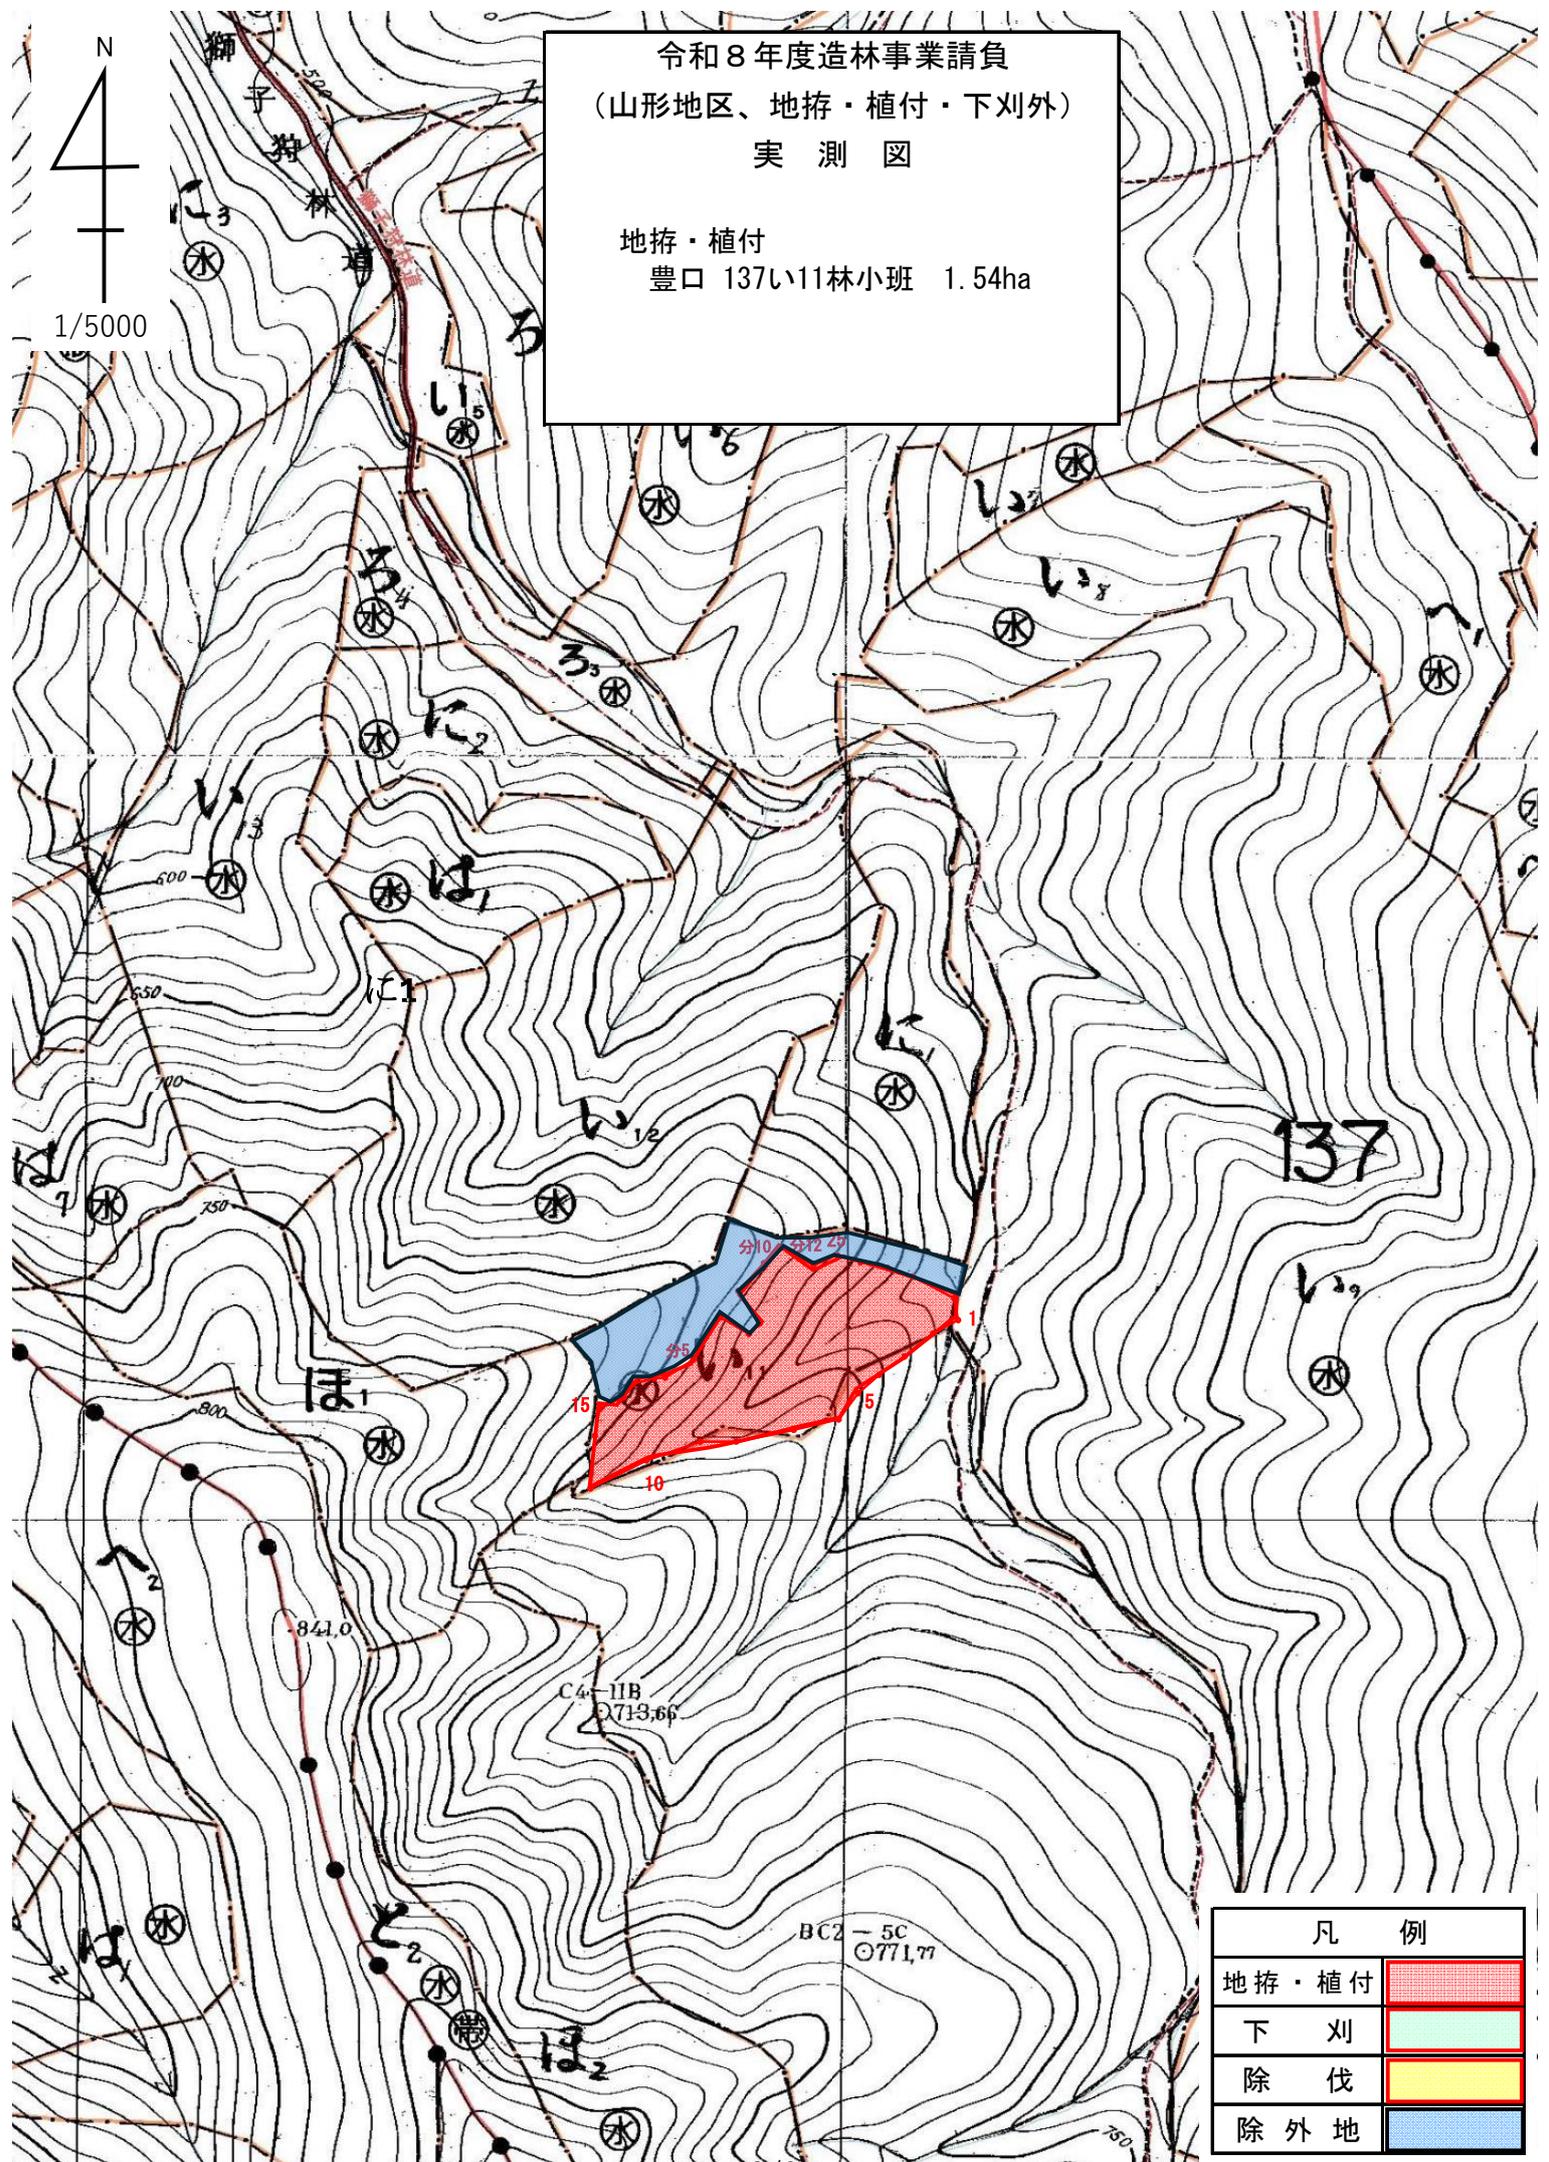

凡 例	
地拵・植付	
下 刈	
除 伐	
除外地	

令和8年度造林事業請負  
(山形地区、地拵・植付・下刈外)  
実測図

下刈 (全刈)  
平庭 157い1林小班 3.07ha

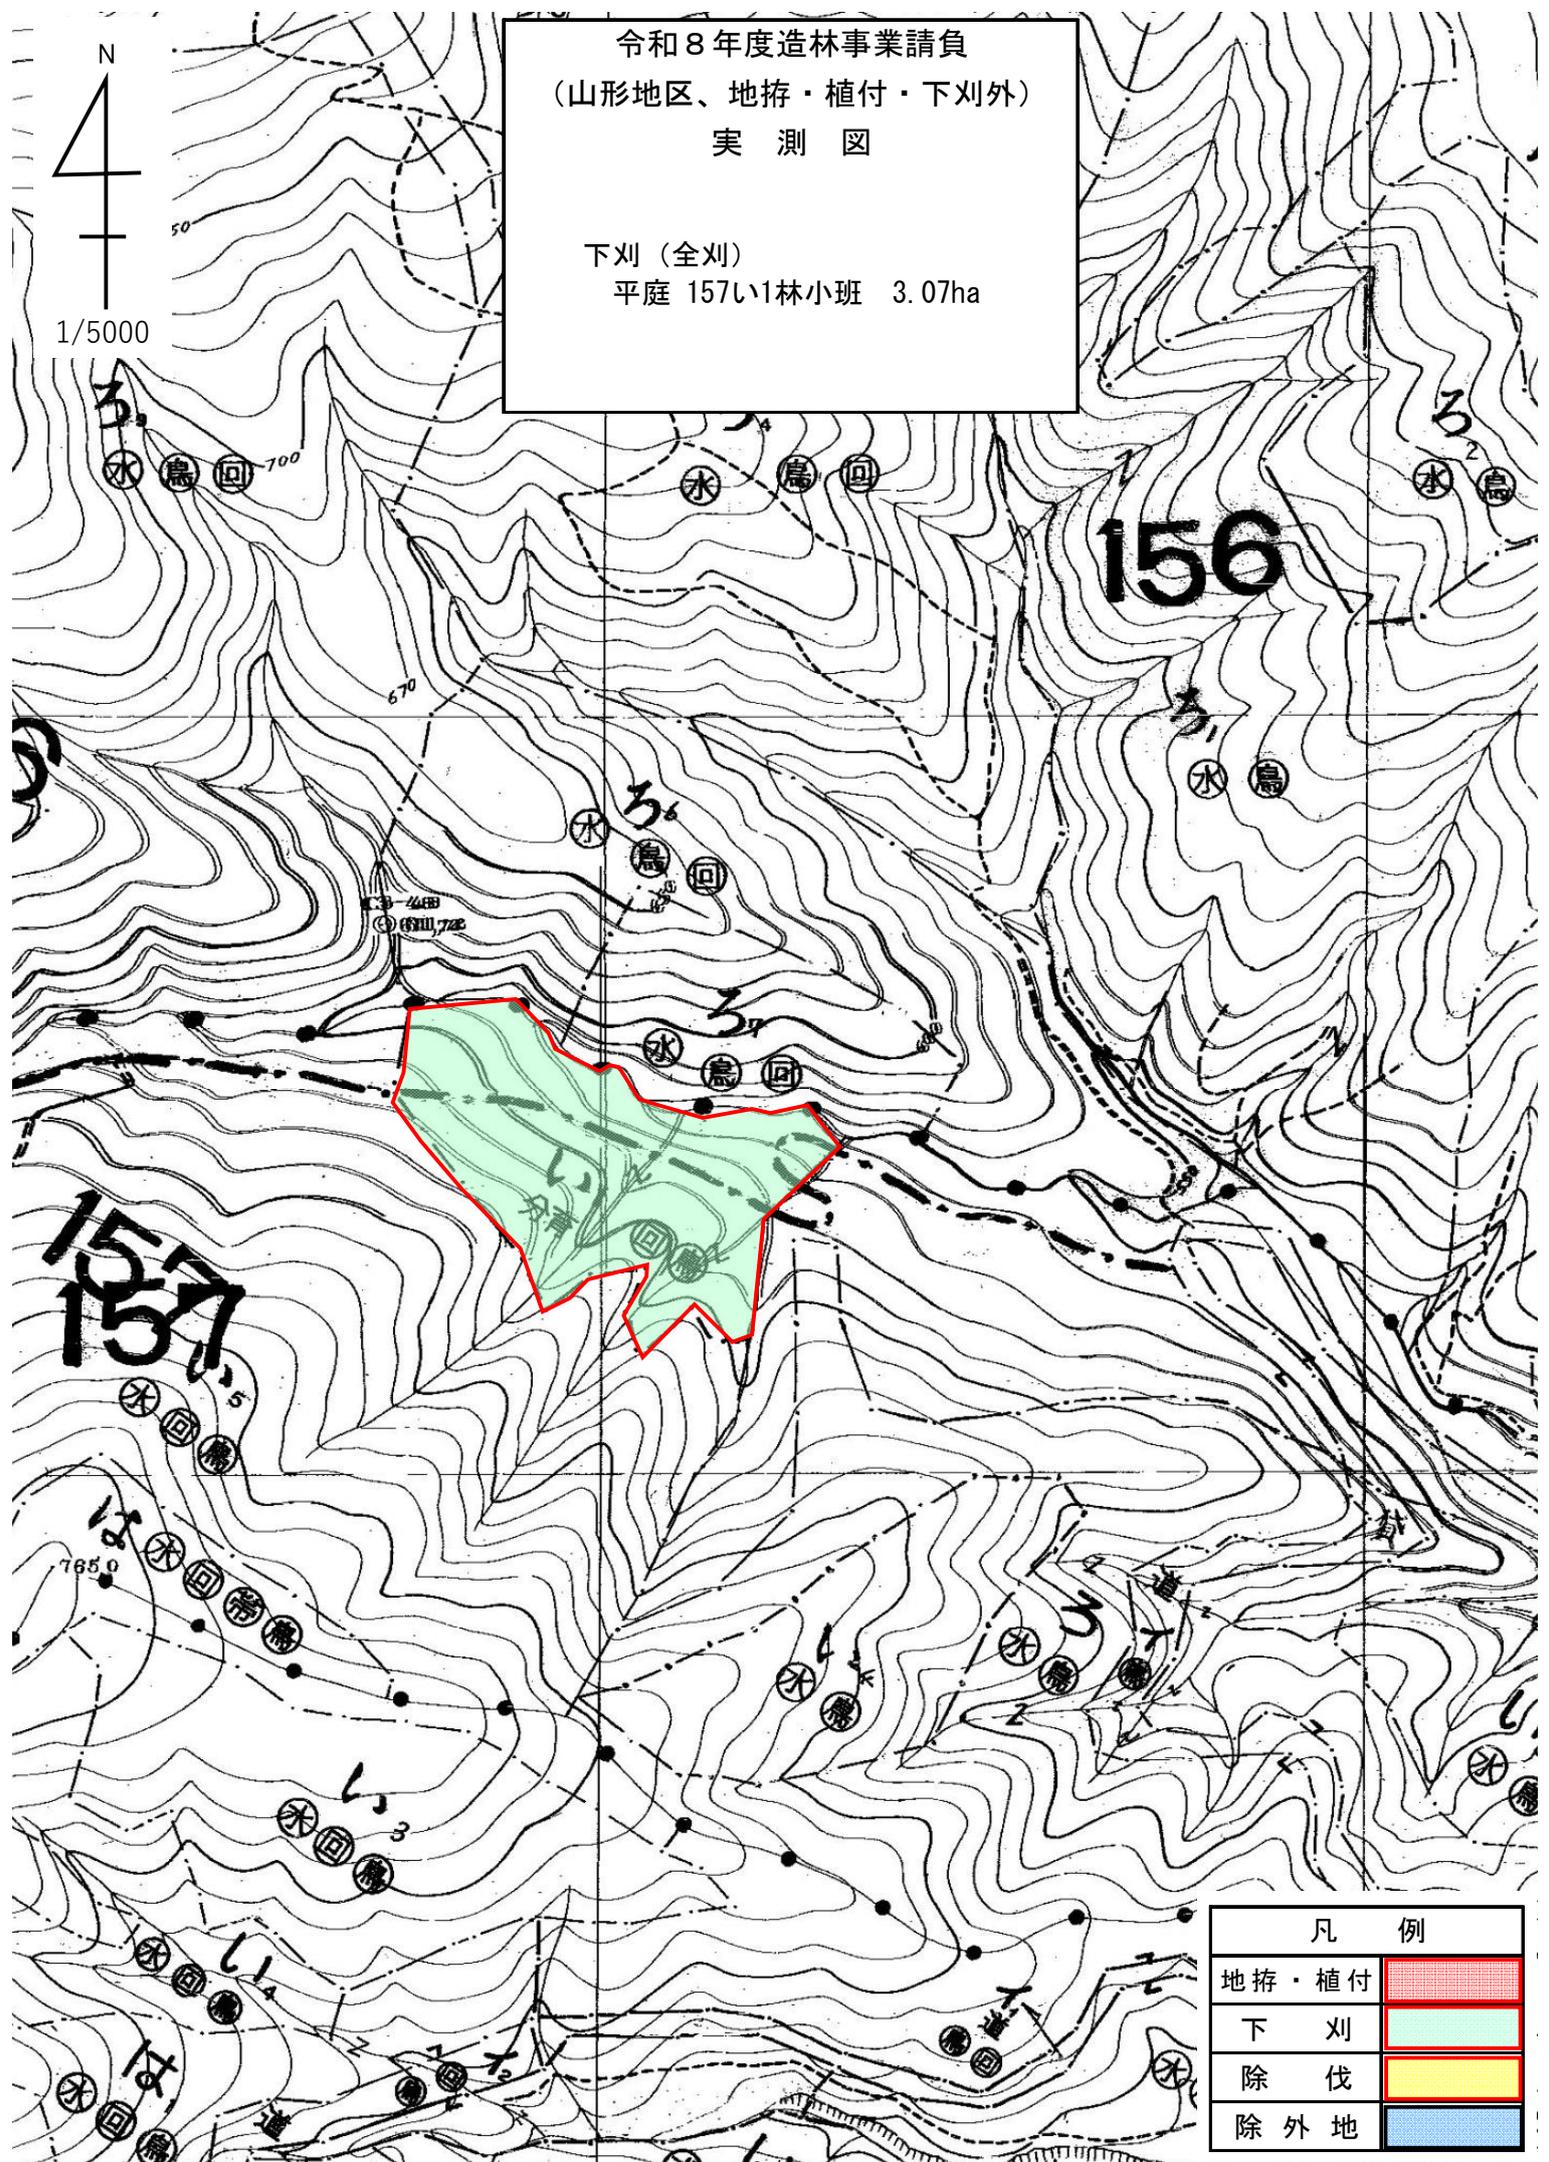

凡 例	
地拵・植付	
下 刈	
除 伐	
除 外 地	