位置図

1：20，000

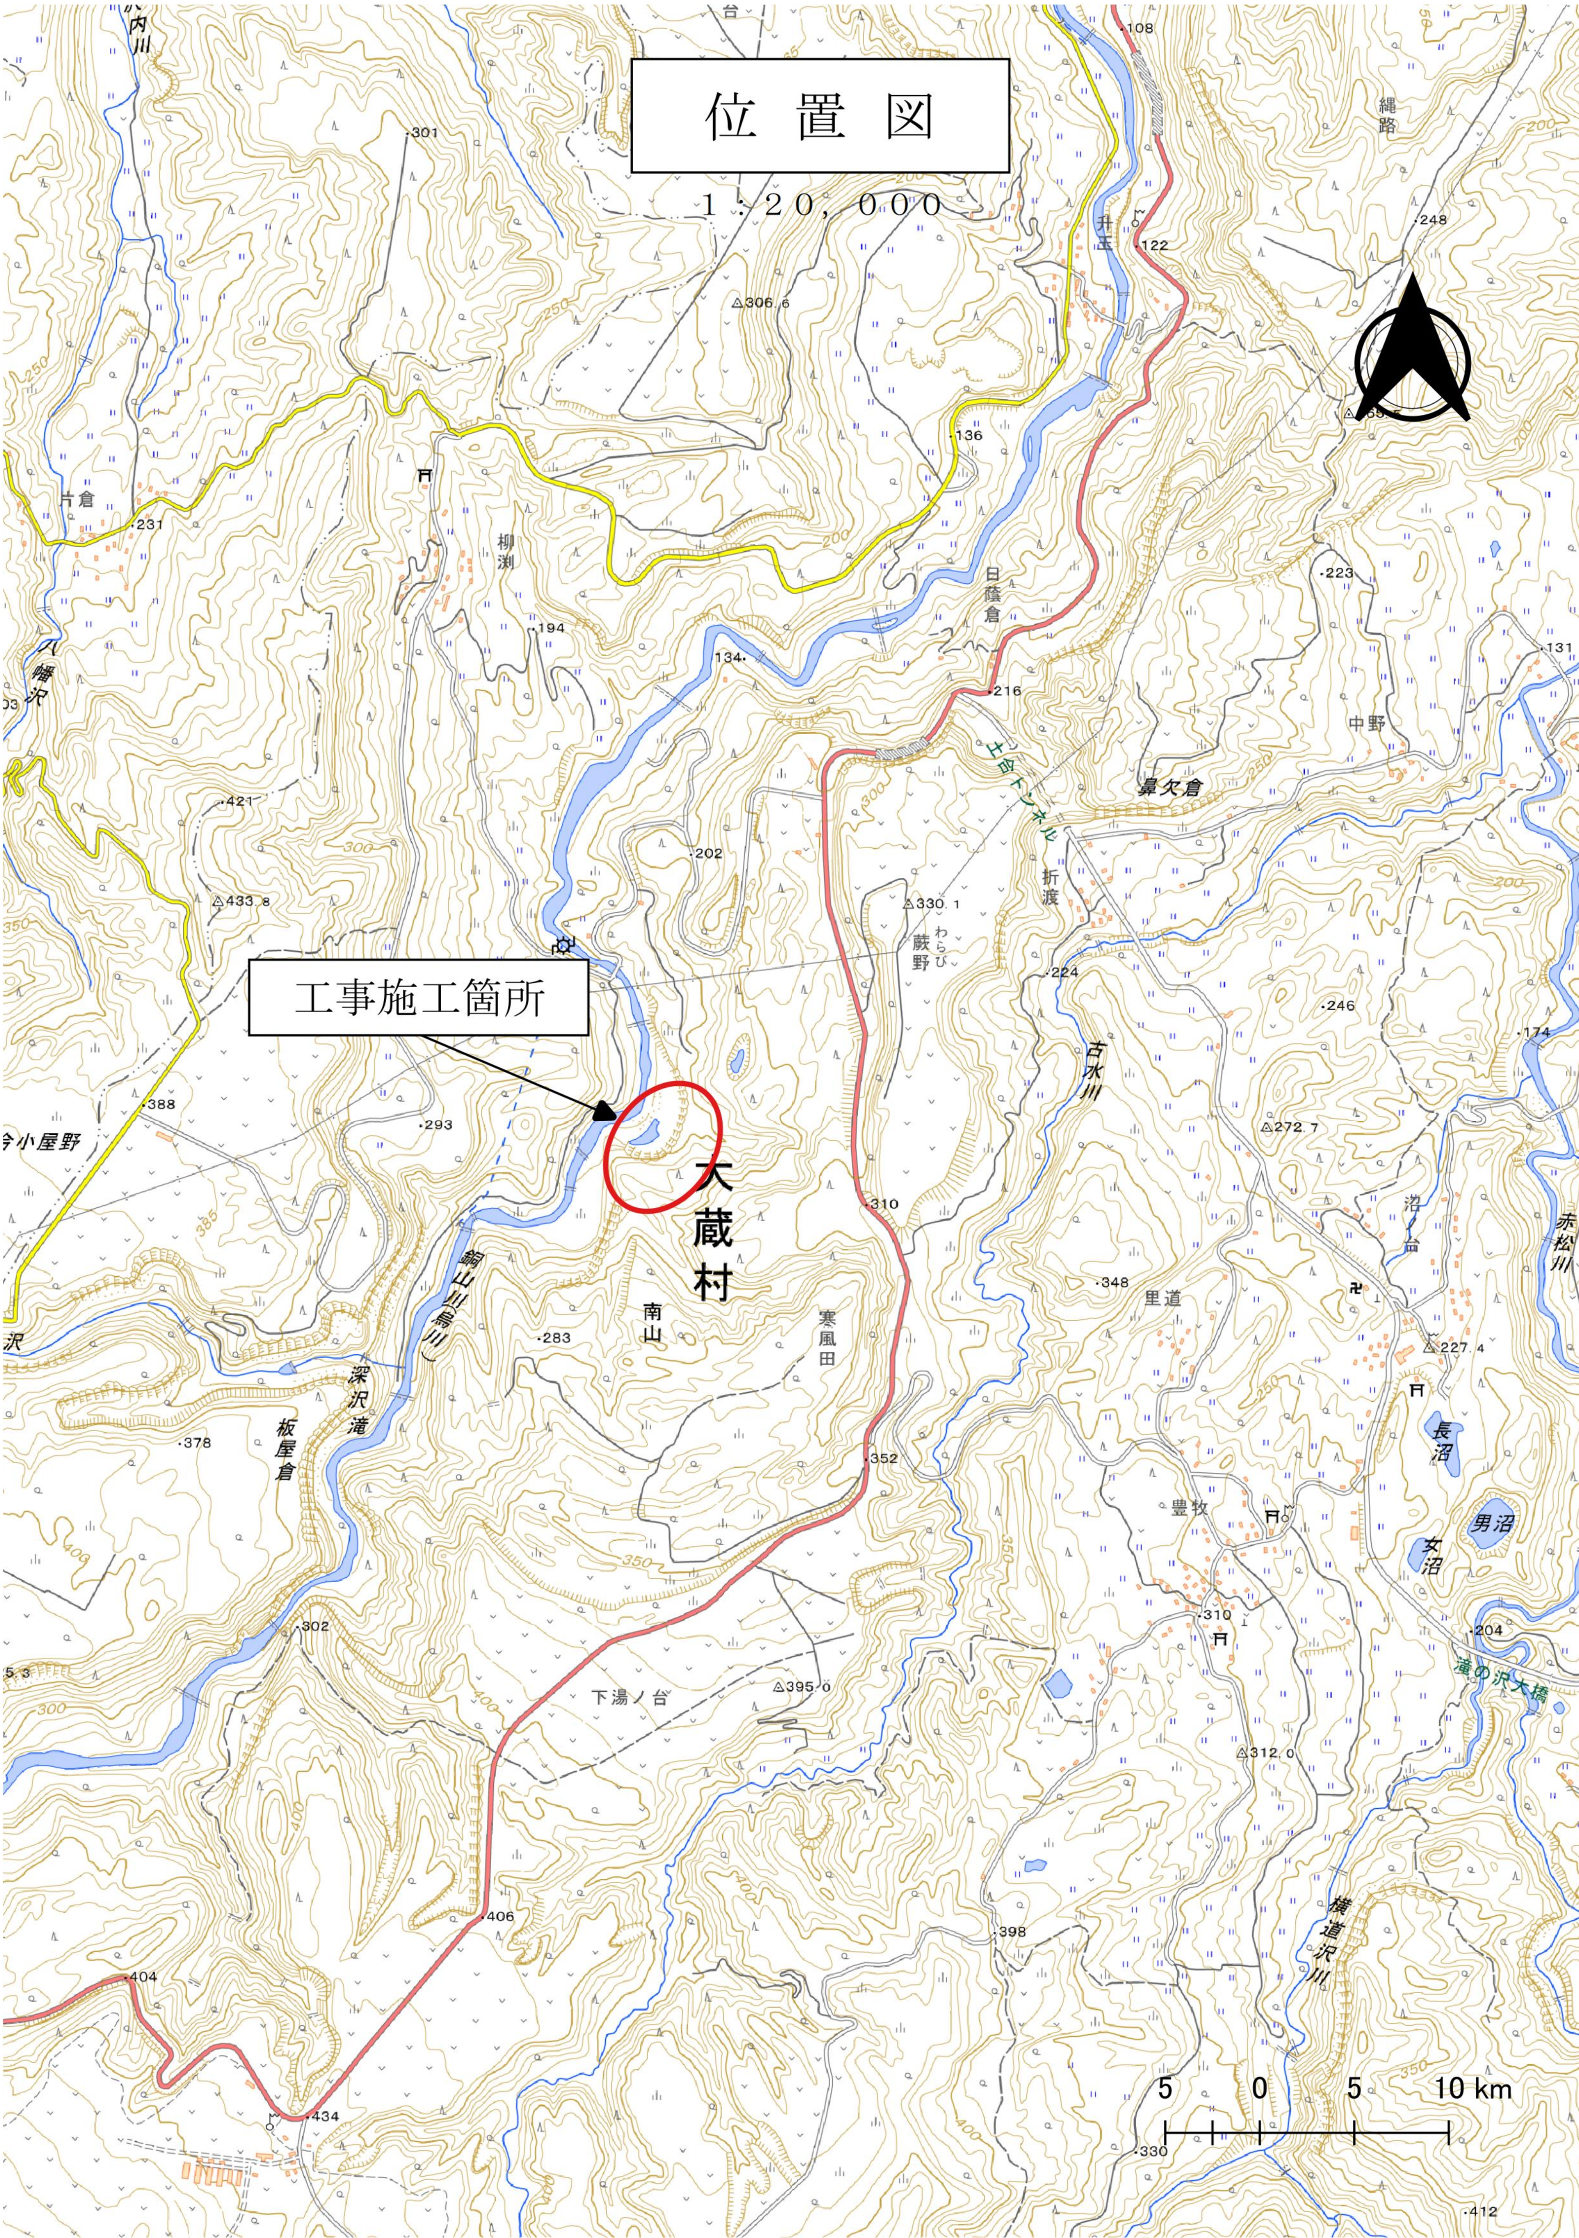
工事施工箇所
大蔵村
5 0 5 10 km
銅山川（烏川）
深沢滝
板屋倉
南山
寒風田
下湯ノ台
柳渕
日蔭倉
土合トンネル
鼻欠倉
折渡
蕨野
わらび
古水川
里道
豊牧
中野
沼台
長沼
男沼
女沼
赤松川
滝の沢大橋
横道沢川
片倉
八幡沢
小屋野
升玉
縄路
△306.6
△433.8
△330.1
△272.7
△227.4
△395.0
△312.0
.301
.231
.194
.134
.136
.108
.122
.248
.223
.216
.131
.421
.202
.224
.246
.174
.388
.293
.310
.348
.283
.378
.352
.302
.310
.204
.406
.404
.434
.398
.330
.412