


施工現場位置図
西郡林道災害復旧工事
S = 1 : 50,000



西郡林道1号 施工箇所

施工現場位置図
S = 1 : 20,000

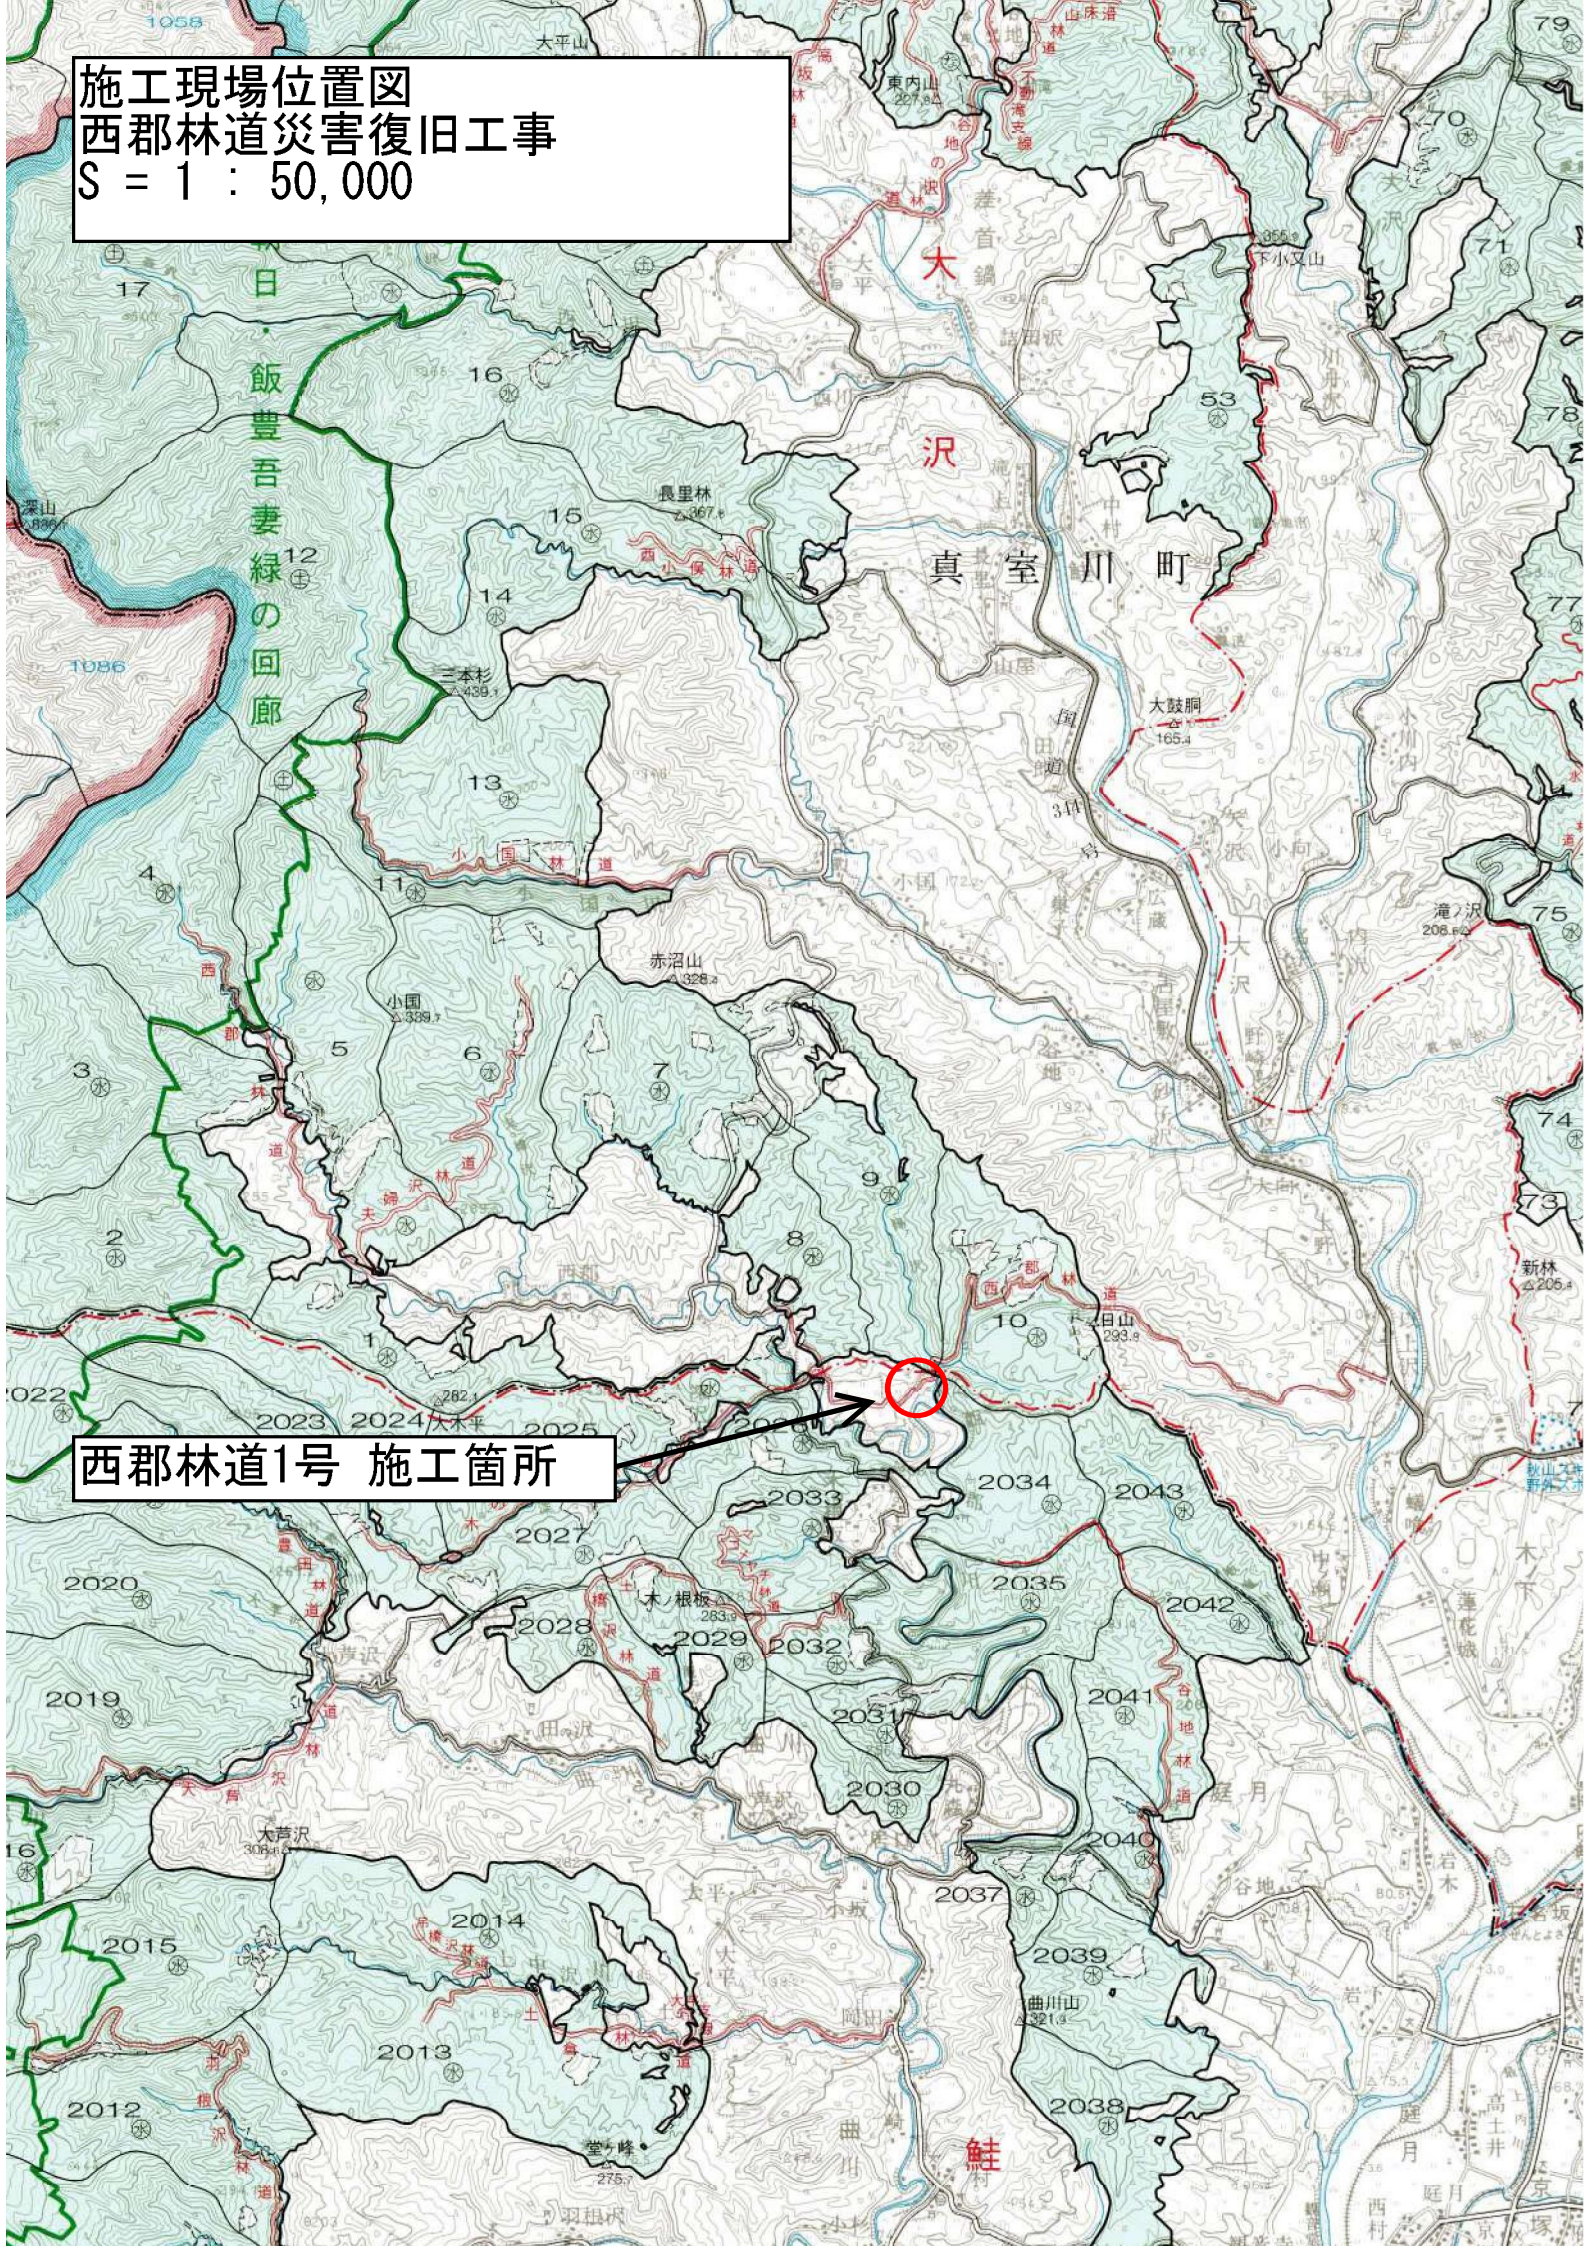