


南山林道改良工事(PCB撤去) 位置図
S=1:50,000



施工箇所
南山林道起点より3.5km地点

南山林道改良工事(PCB撤去) 位置図
S=1:20,000

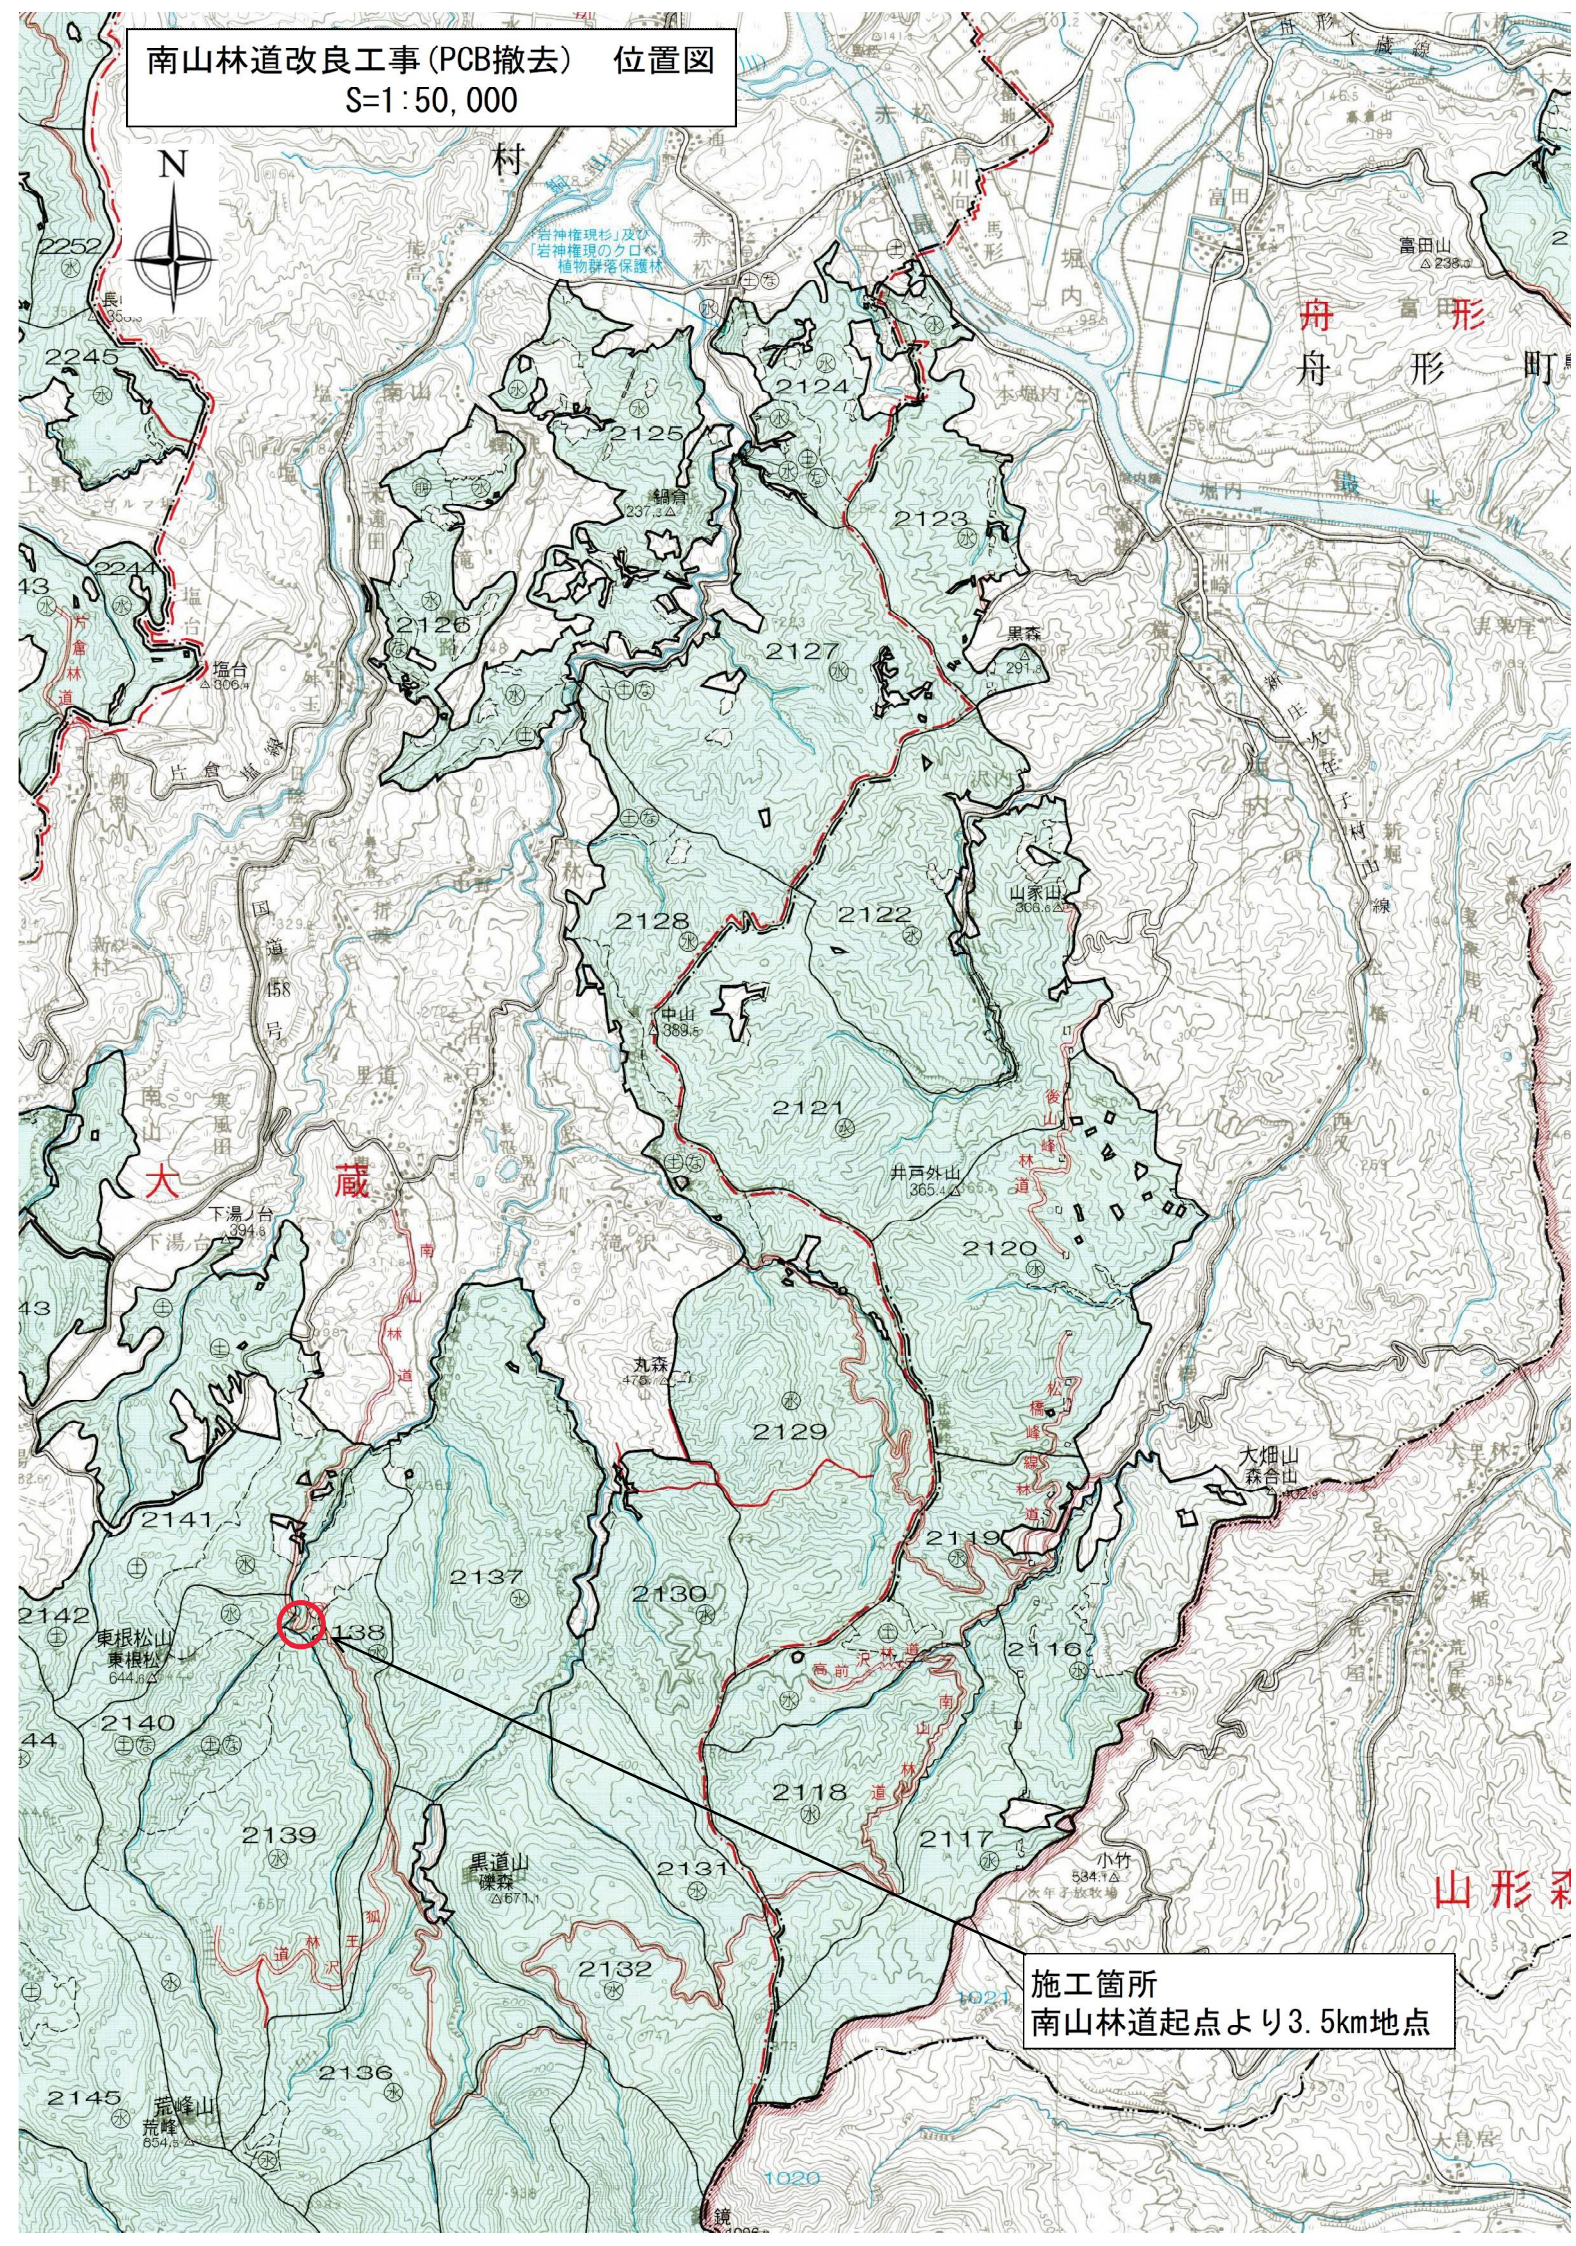

施工箇所
南山林道起点より3.5km地点

2141
に20Q
と33Q
り30Q
り27Q
は210Q

2142

2141

2140

2144

2139

2138

2137

2130

2132

2136

