


# 黒沢第2林道改良工事 位置図


工事場所：山形県西置賜郡小国町大字黒沢外5字大沢外6  
658外19国有林88林班け小班

工事内容：林道改良工事 L=62.4m

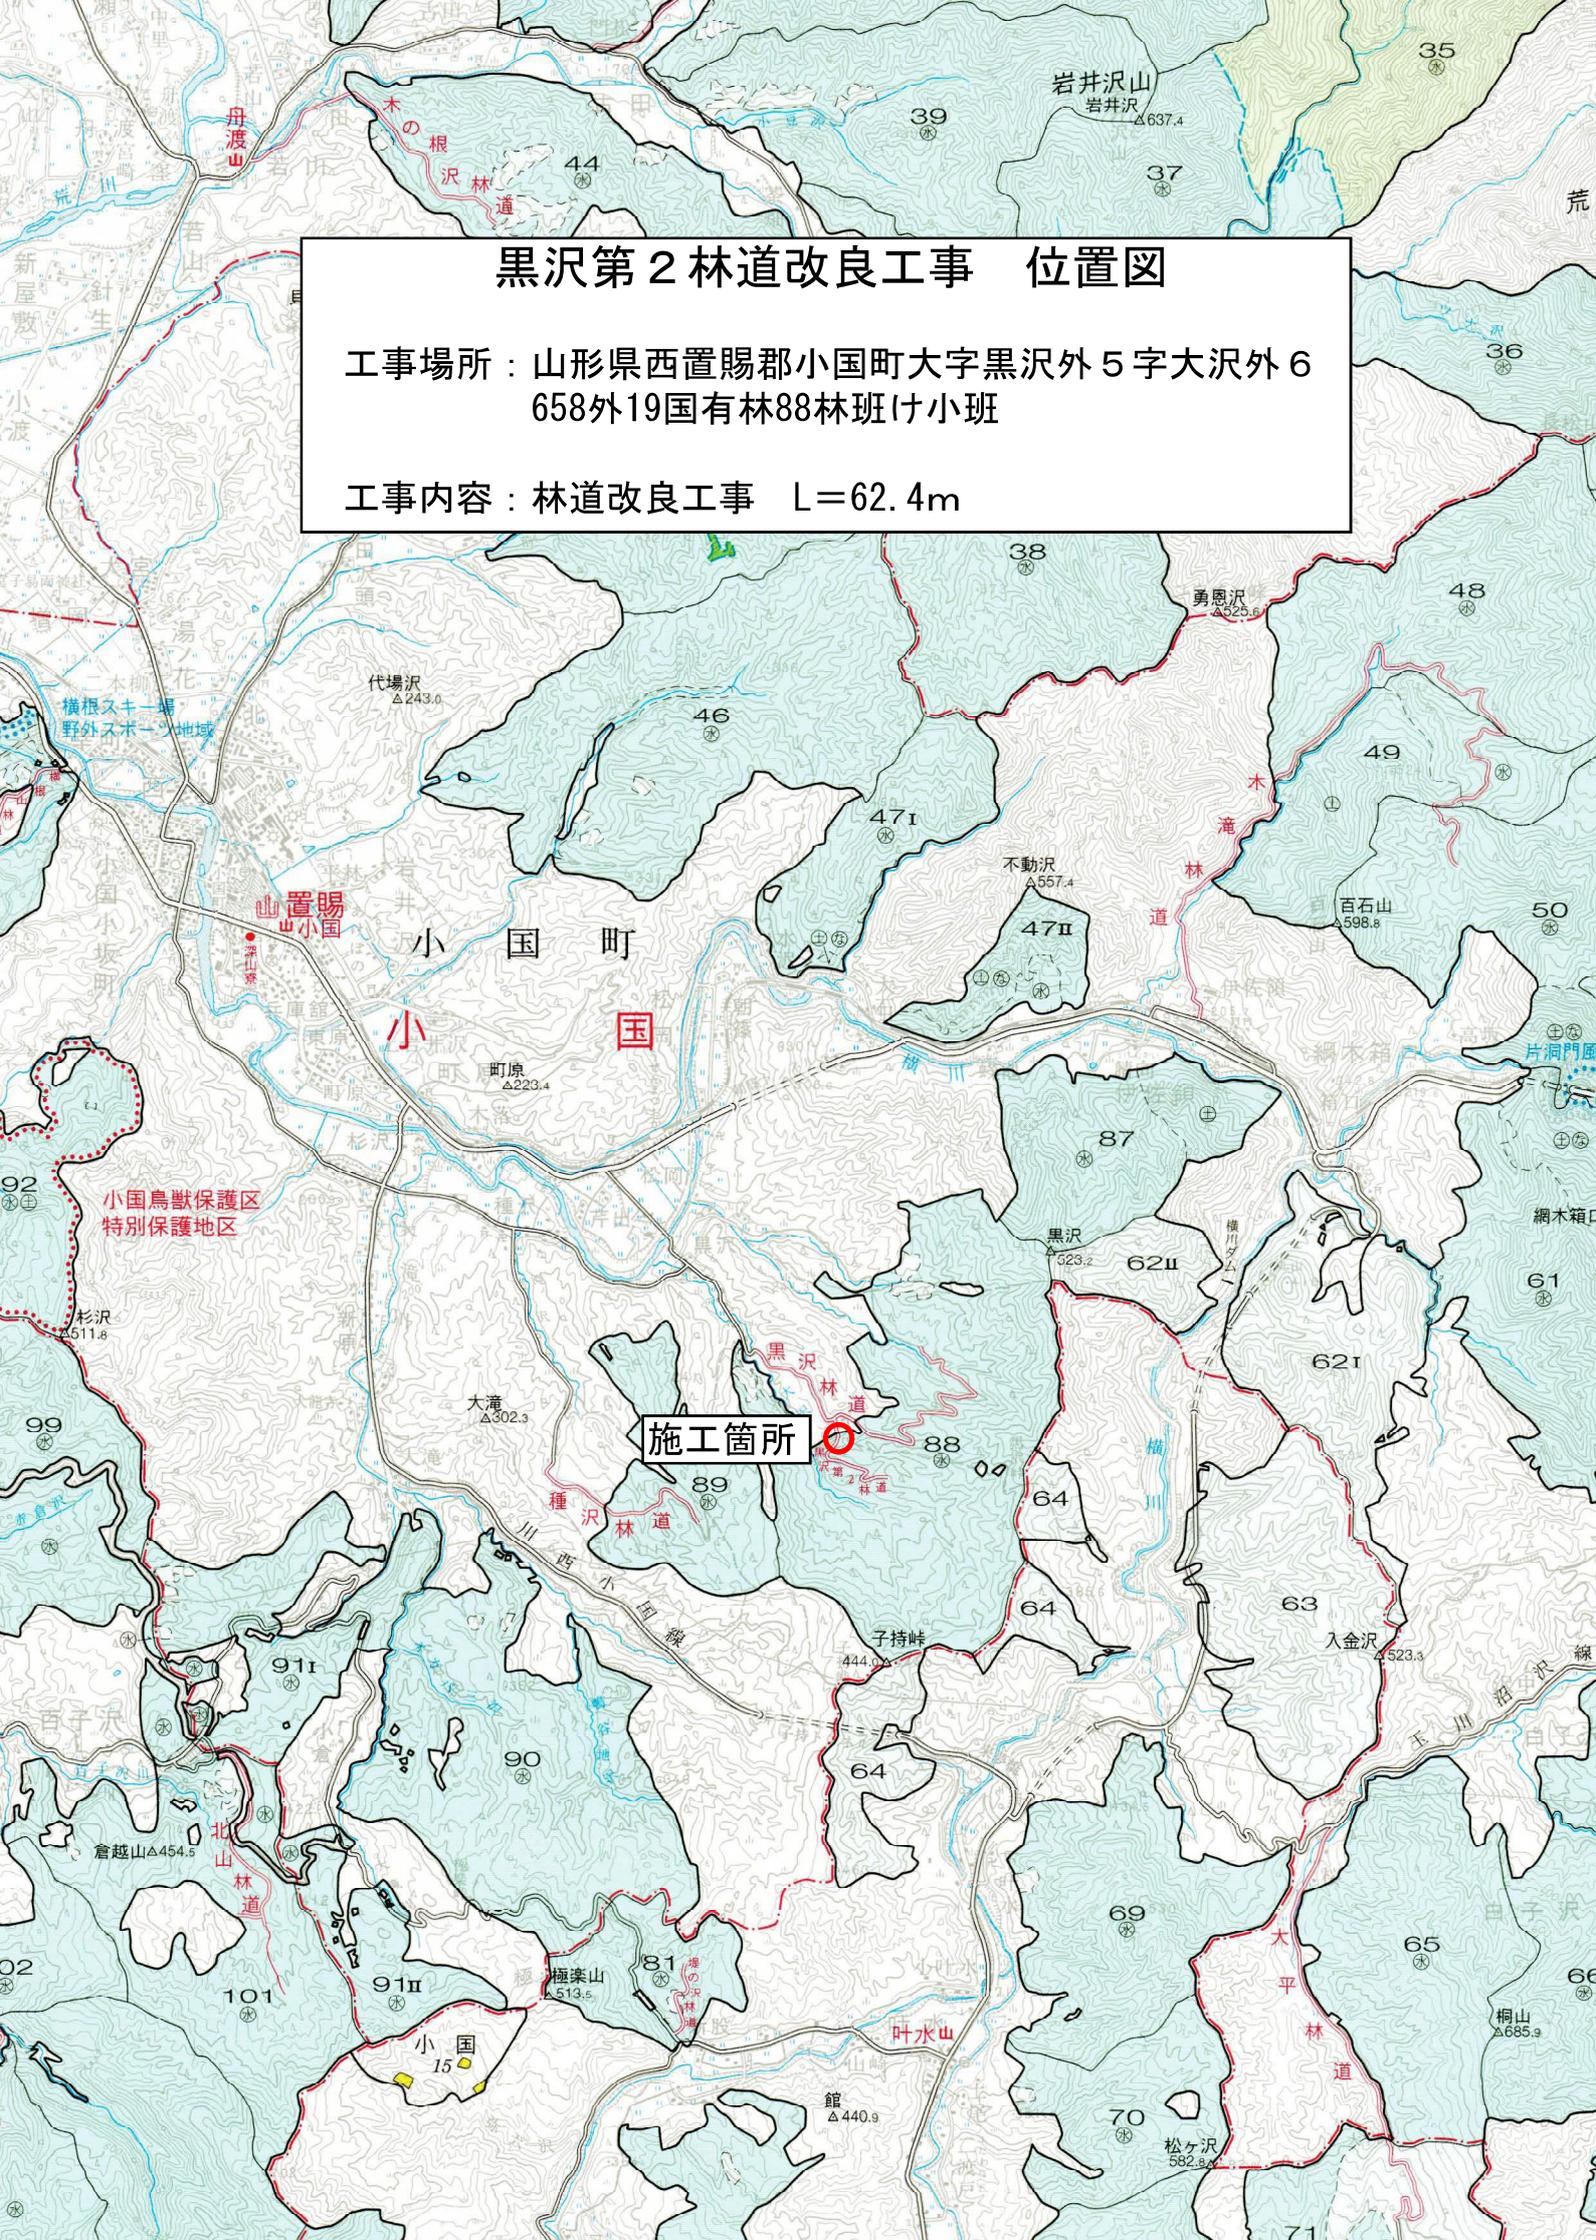



# 黒沢第2林道

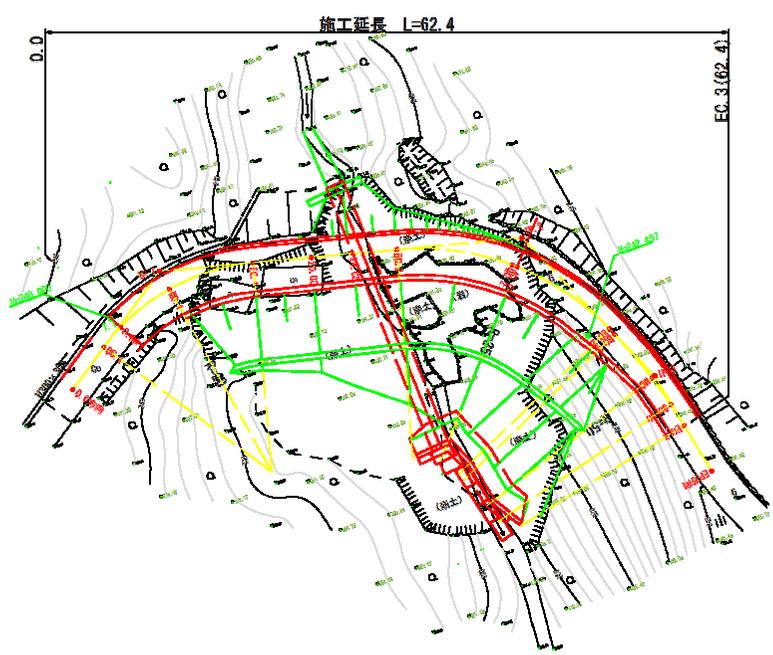


由線請款値表

IP No	D	A	IA		R	T	I	S	L	C	L	B	C	M	C	E	C	IP	D	
			L	R																
1	10	10	10	10	10	10	10	10	10	10	10	10	10	10	10	10	10	10	10	10
2	10	10	10	10	10	10	10	10	10	10	10	10	10	10	10	10	10	10	10	10
3	10	10	10	10	10	10	10	10	10	10	10	10	10	10	10	10	10	10	10	10

凡例

	B.M.設置位置
	広葉樹林路
	壁 岩
	崩 土
	露 岩
	堆 積 物
	法 面


圖名 平面圖 1/1  
 署 東北森林管理局置賜森林管理署  
 名称 黒沢第2林道改良工事  
 縮尺 1:250

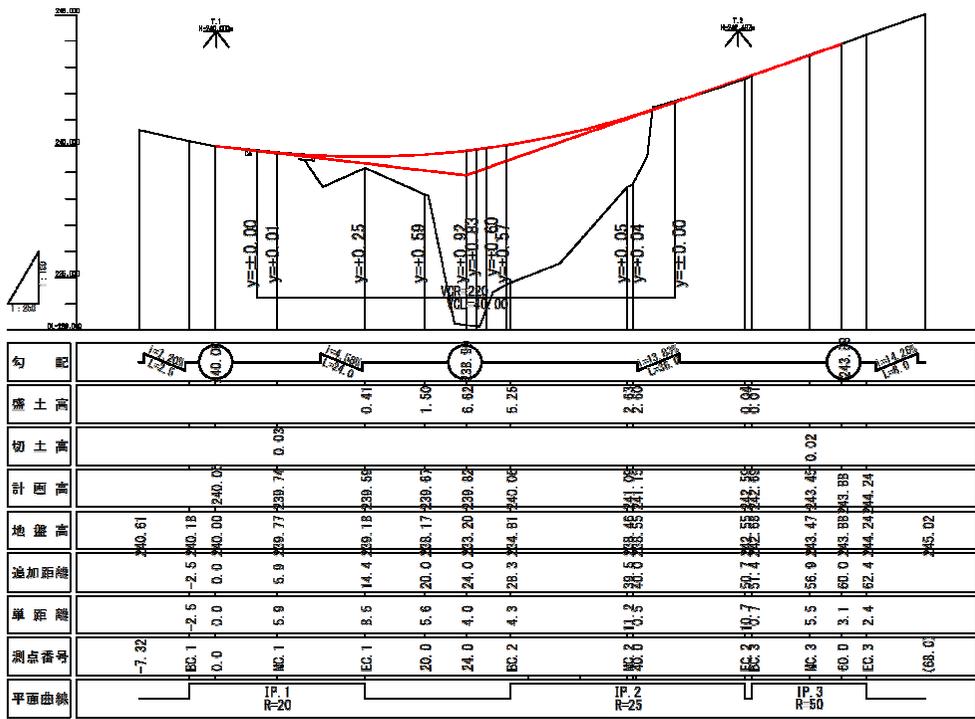

### 標準断面図

S = 1:50

### 黒沢第2林道

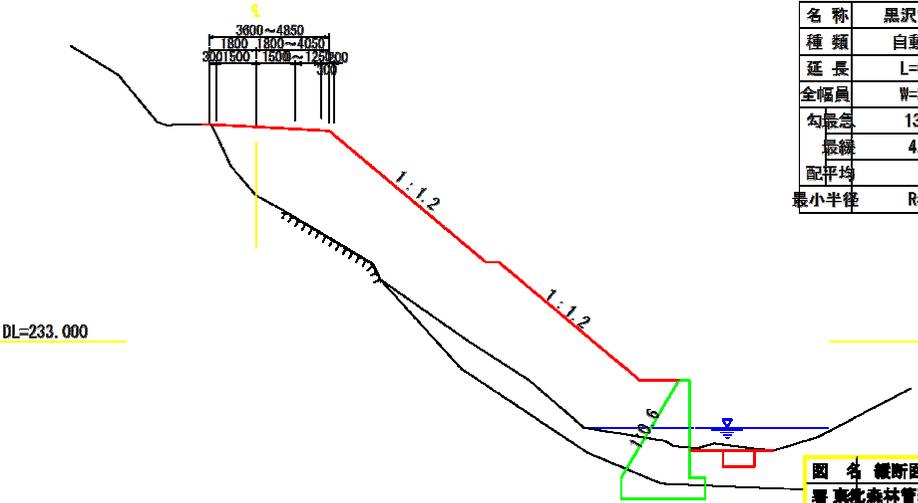


名称	黒沢第2林道
種類	自動車2級
延長	L=62.4m
全幅員	W=3.60m
勾配急	13.83%
緩急	4.58%
配平均	-
最小半径	R=20m

図名 縦断面・標準断面図  
 署名 東松森林管理局置岡森林管理署  
 名称 黒沢第2林道改良工事  
 縮尺 図示

# 黒沢第2林道

曲線部拡幅図





S=1:200

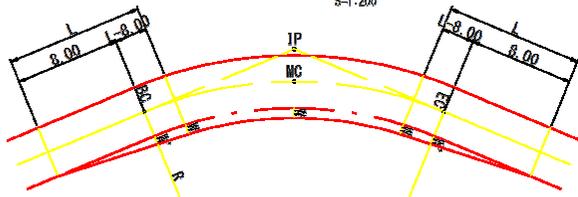

区分	R	W	W'	L	L-8.00
	12	2.25	2.00	10.24	2.24
	14	2.00	1.75	12.54	2.46
	16	1.75	1.50	15.02	2.68
	18	1.50	1.25	17.66	2.90
	20	1.25	1.00	20.44	3.12
	22	1.00	0.75	23.34	3.34
	24	0.75	0.50	26.34	3.56
	26	0.50	0.25	29.42	3.78
	28	0.25	0.00	32.56	4.00
	30	0.00	-0.25	35.74	4.22
	32	0.00	-0.50	38.94	4.44
	34	0.00	-0.75	42.14	4.66
	36	0.00	-1.00	45.32	4.88
	38	0.00	-1.25	48.46	5.10
	40	0.00	-1.50	51.54	5.32
	42	0.00	-1.75	54.56	5.54
	44	0.00	-2.00	57.50	5.76
	46	0.00	-2.25	60.36	5.98
	48	0.00	-2.50	63.12	6.20
	50	0.00	-2.75	65.78	6.42



図名 曲線部拡幅図 1/1  
 署 東 森林管理局置賜森林管理署  
 名 称 黒沢第2林道1工区改良工事  
 縮 尺 図 示

# 黒沢第2林道

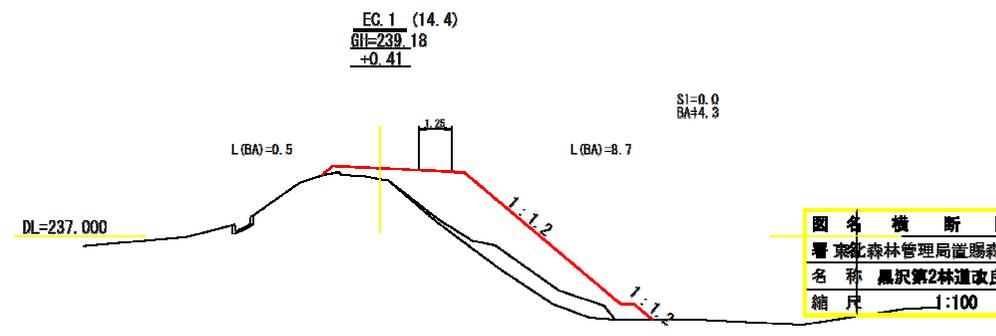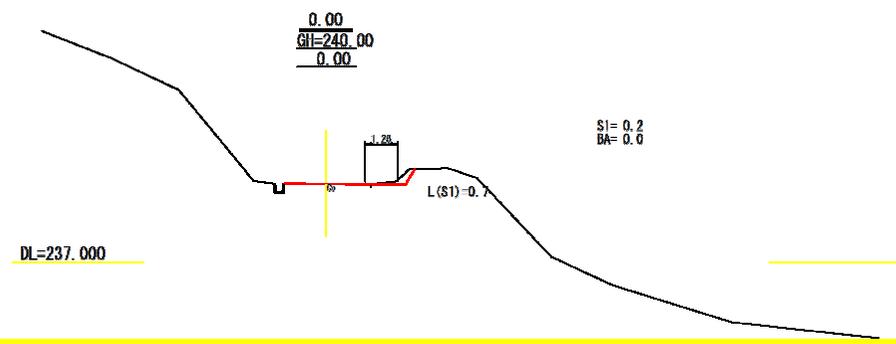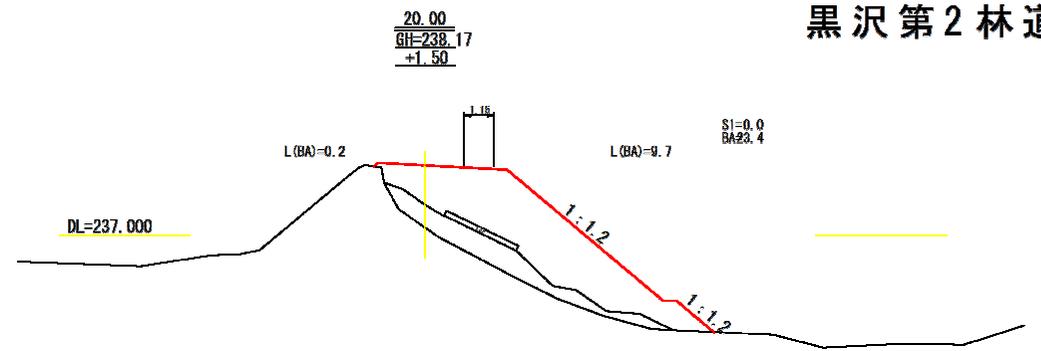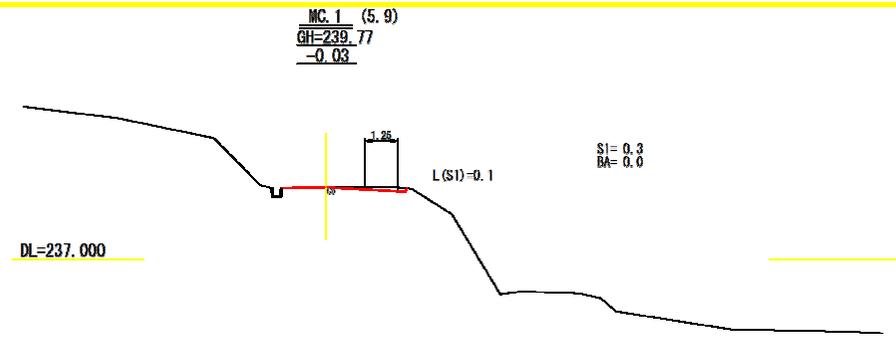

図名 横断 図 1/4  
 署 東北森林管理局 岩手森林管理署  
 名称 黒沢第2林道改良工事  
 縮尺 1:100

# 黒沢第2林道

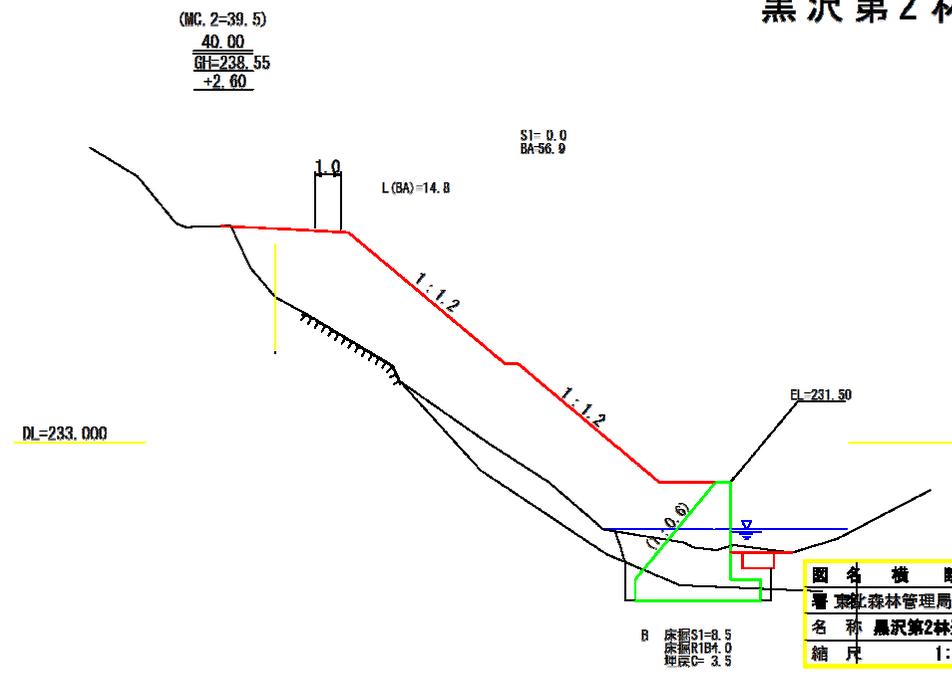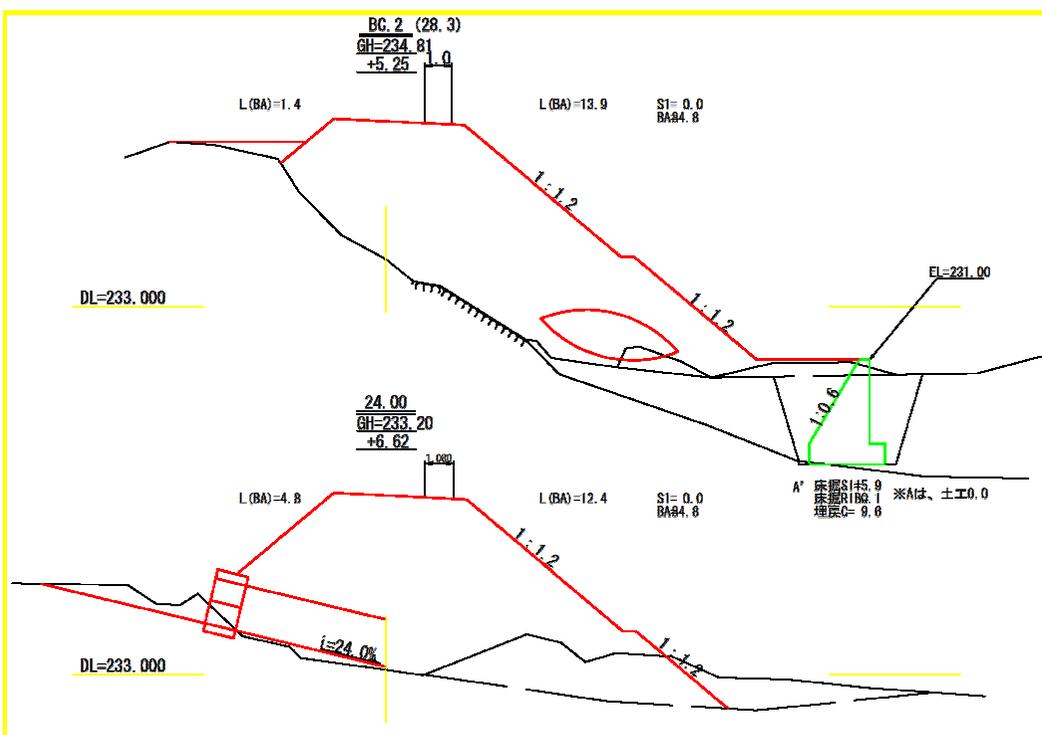

図名 横断 図 2/4  
 署 東北森林管理局置賜森林管理署  
 名称 黒沢第2林道改良工事  
 縮尺 1:100

# 黒沢第2林道

(BC. 3=51.4)  
EG. 2 (50.7)  
GH=242.55  
+0.04

MC. 3 (56.8)  
GH=243.47  
+0.02

S1=0.1  
BA24.1

S1=0.0  
BA=19.5

L(BA)=0.3

L(BA)=17.4

L(BA)=0.0

L(BA)=17.4

DL=233.000

DL=233.000


EL=230.83

EL=231.28


C 床高S1=6.8  
床高R1B2=3  
埋戻C=3.6

D 床高S1=6.1  
床高R1B4=2  
埋戻C=3.9

図名 横断 図 3/4  
署 東海森林管理局置賜森林管理署  
名称 黒沢第2林道改良工事  
縮尺 1:100

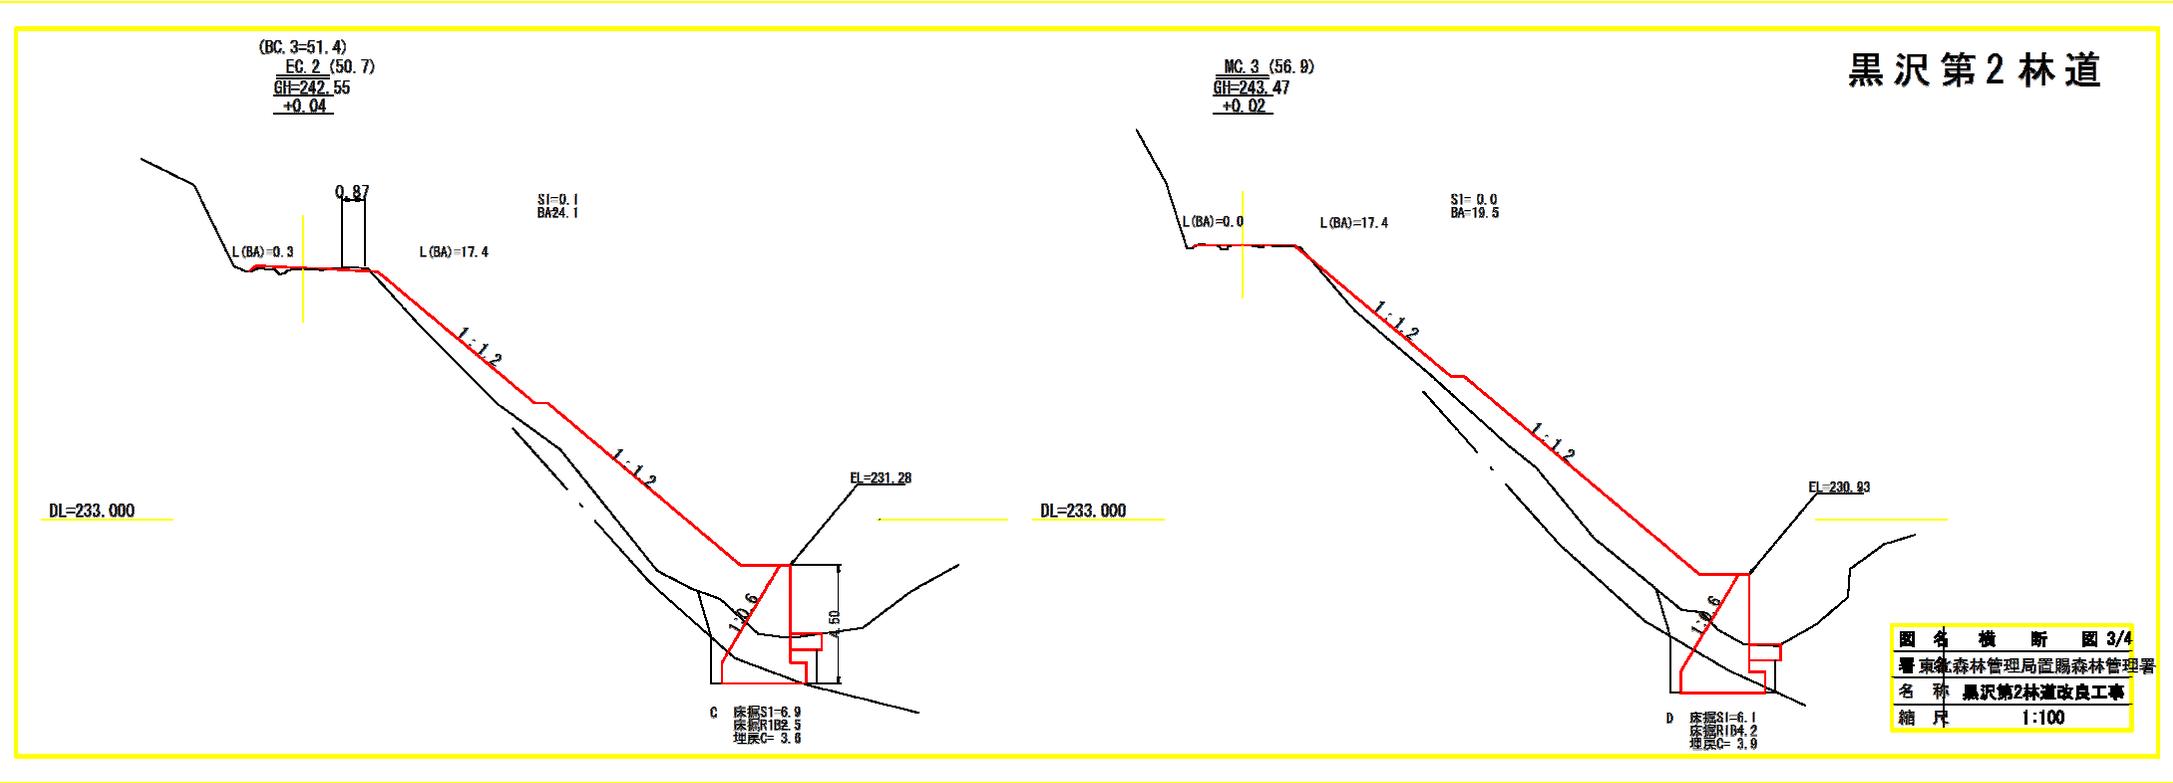

# 黒沢第2林道

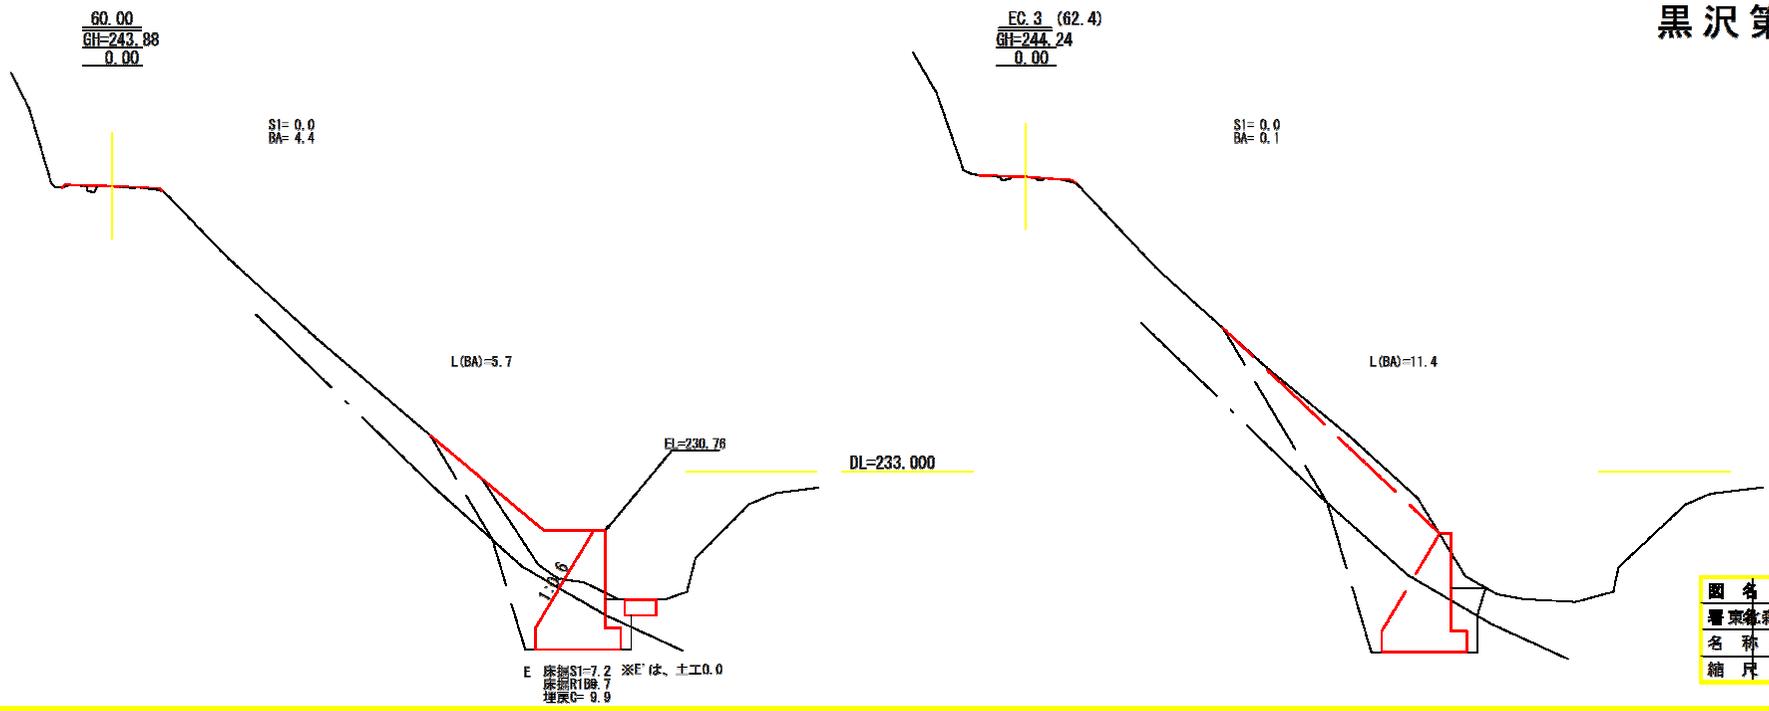


図名 横断 図 4/4  
 署 東京都森林管理局置賜森林管理署  
 名称 黒沢第2林道改良工事  
 縮尺 1:100

# 横断排水工


コルゲートパイプφ1750L=28.00測点24.5

# 黒沢第2林道



吐口擁壁工展開図

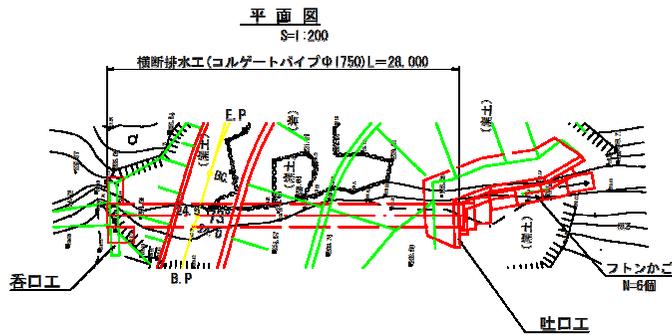

コルゲートパイプ標準断面図

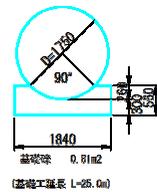


標準部

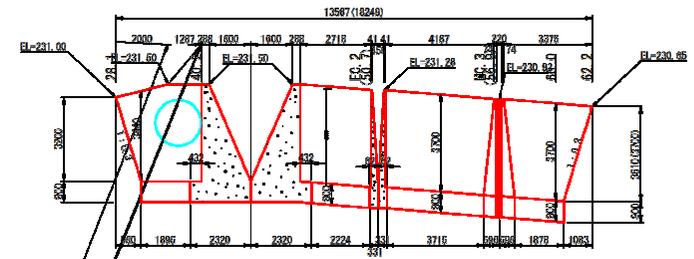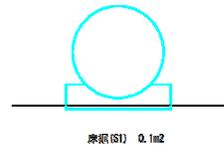



吐口擁壁工断面図

側面図

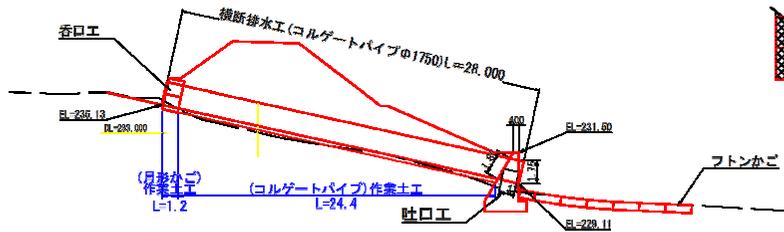

香口工(月形かご)

正面図

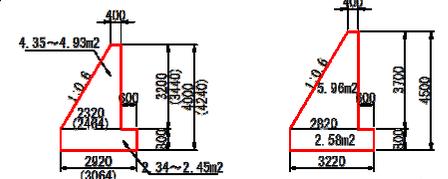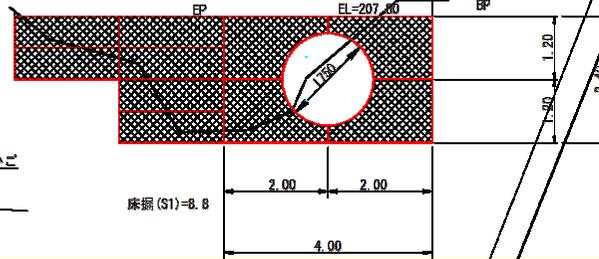



図名 構造図 1/1  
 署 京北森林管理局 霞ヶ崎森林管理署  
 名称 黒沢第2林道改良工事  
 縮尺 図示

# 黒沢第2林道

## 仮設図 参考

由線請教値表

IP No	D	A	IA		R	T	I	S	L	C	L	B	C	M	C	E	C	IP	D	
			L	R																
1	10	10	10	10	10	10	10	10	10	10	10	10	10	10	10	10	10	10	10	10
2	10	10	10	10	10	10	10	10	10	10	10	10	10	10	10	10	10	10	10	10
3	10	10	10	10	10	10	10	10	10	10	10	10	10	10	10	10	10	10	10	10
4	10	10	10	10	10	10	10	10	10	10	10	10	10	10	10	10	10	10	10	10

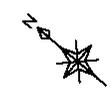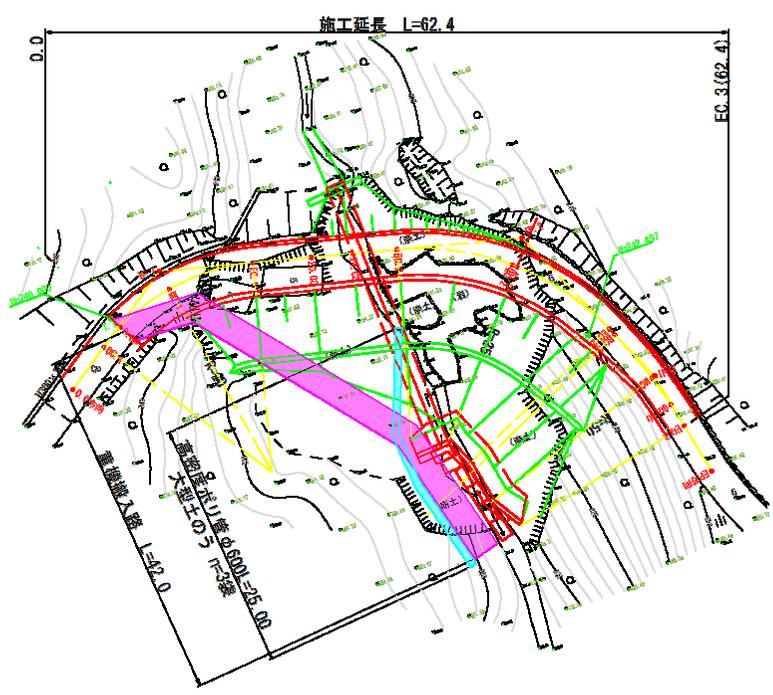

凡 例

	B M 設置位置
	広葉樹林路
	道
	壁
	崩
	露
	堆積物
	法
	重機進入路
	仮排水計画

図名 仮設図(参考)  
 署 東北森林管理局置賜森林管理署  
 名称 黒沢第2林道改良工事  
 縮尺 1:250