


ハナレモリ沢林道（林業専用道）調査設計業務 位置図
1 : 20,000
新設工事に係る調査設計業務 L = 750 m

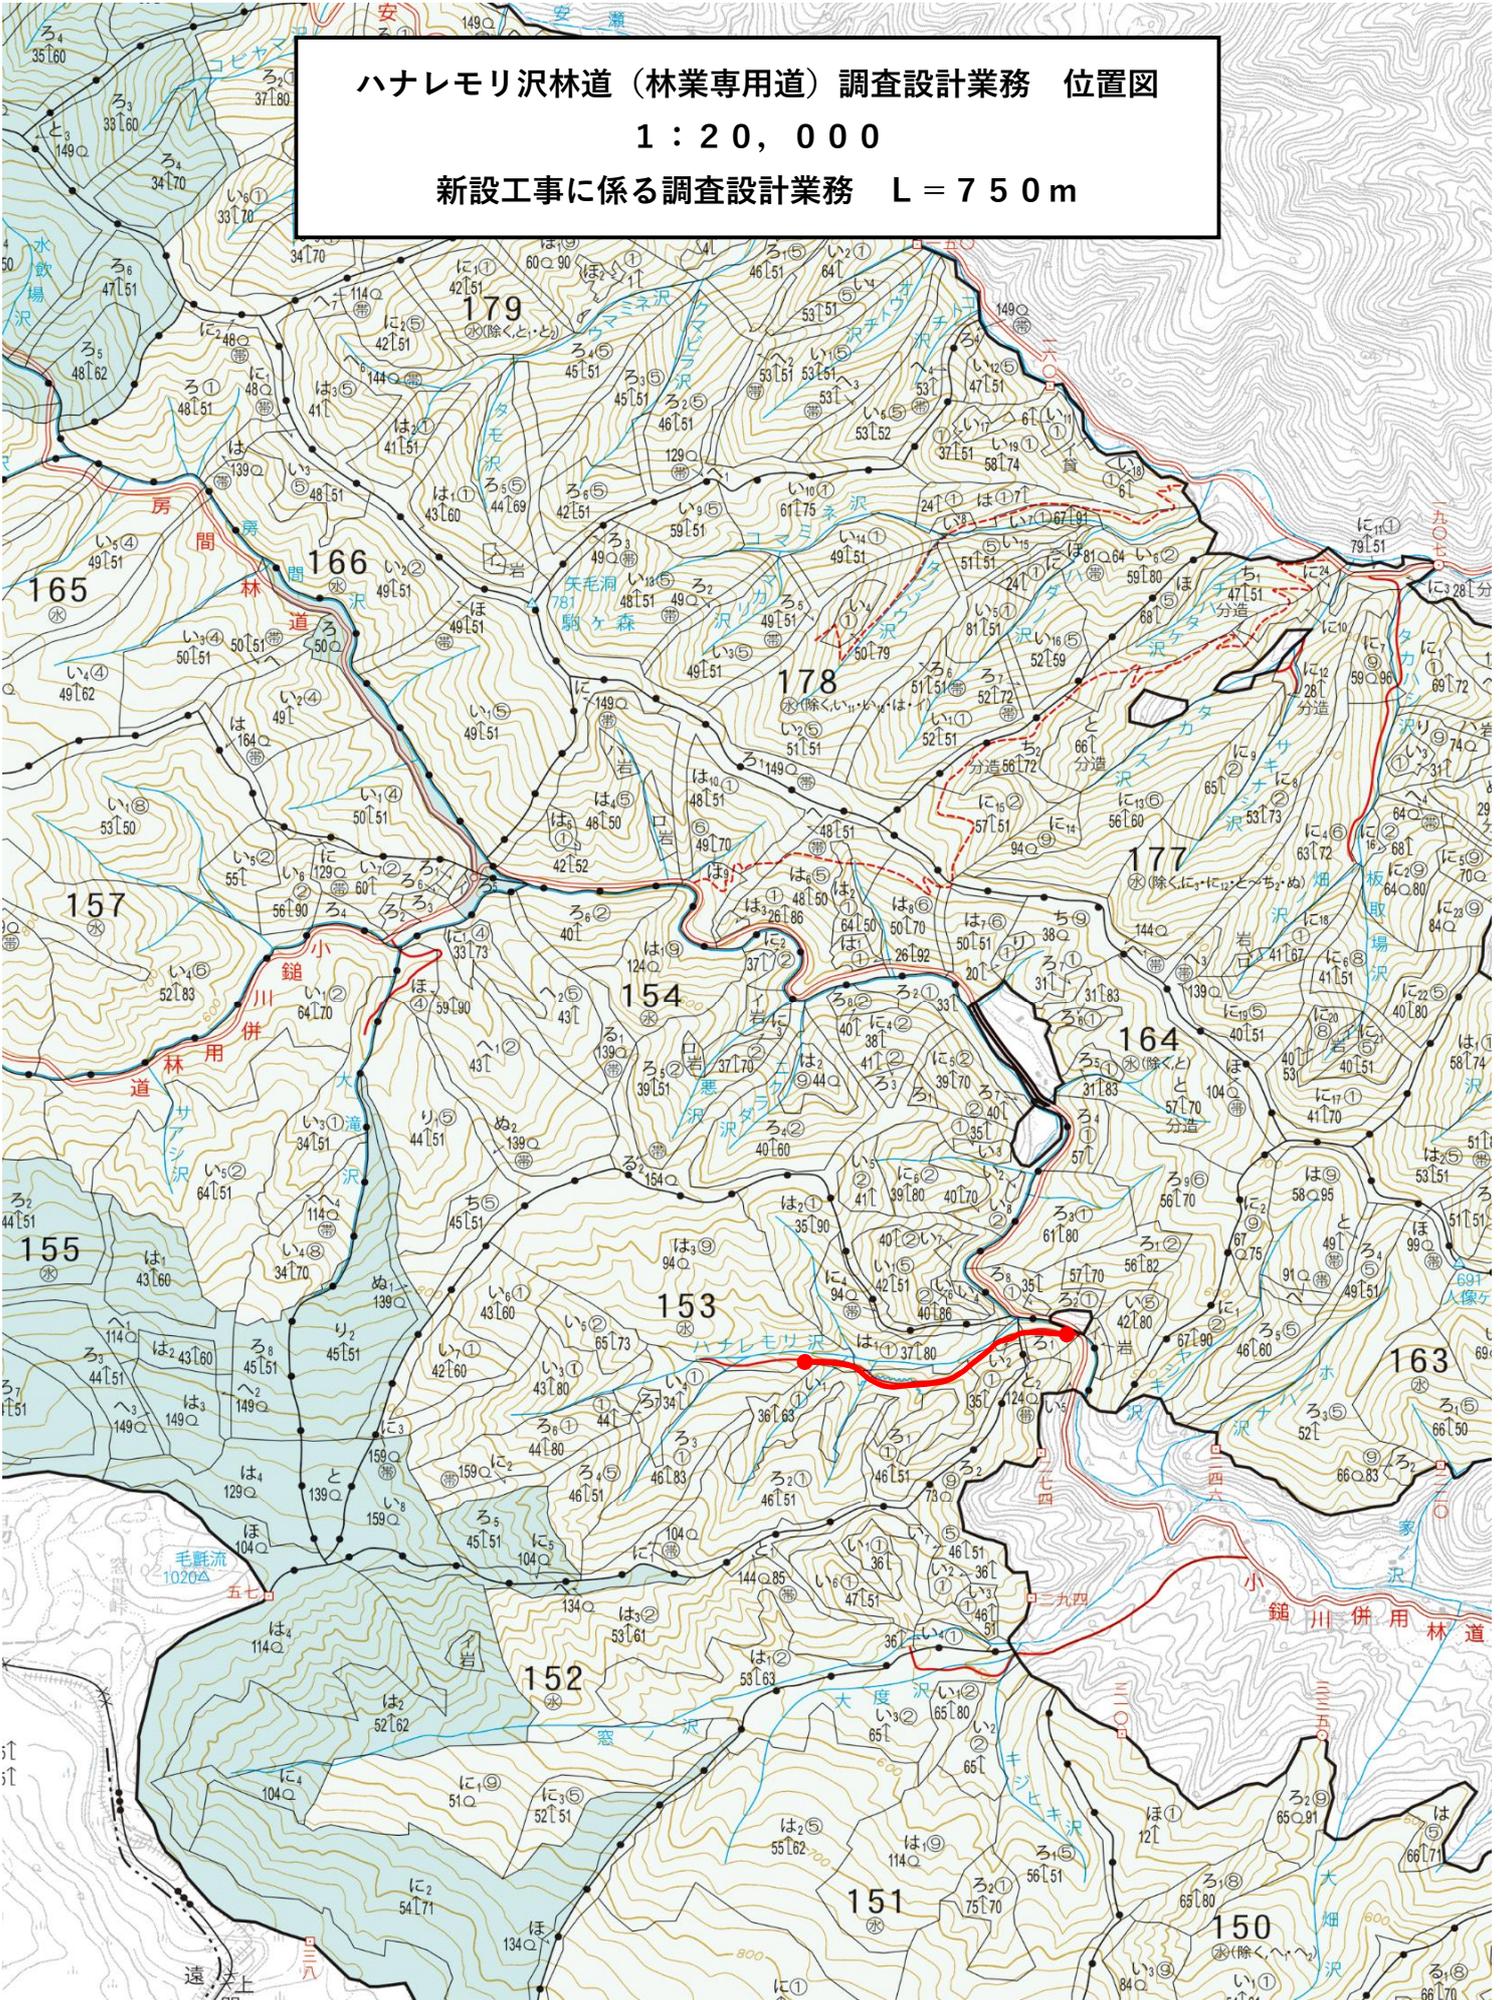

ハナレモリ沢林道（林業専用道）調査設計業務 位置図

1 : 5, 000

新設工事に係る調査設計業務 L = 750m

