


辺地ヶ沢林道調査設計業務 位置図
S = 1 : 50,000

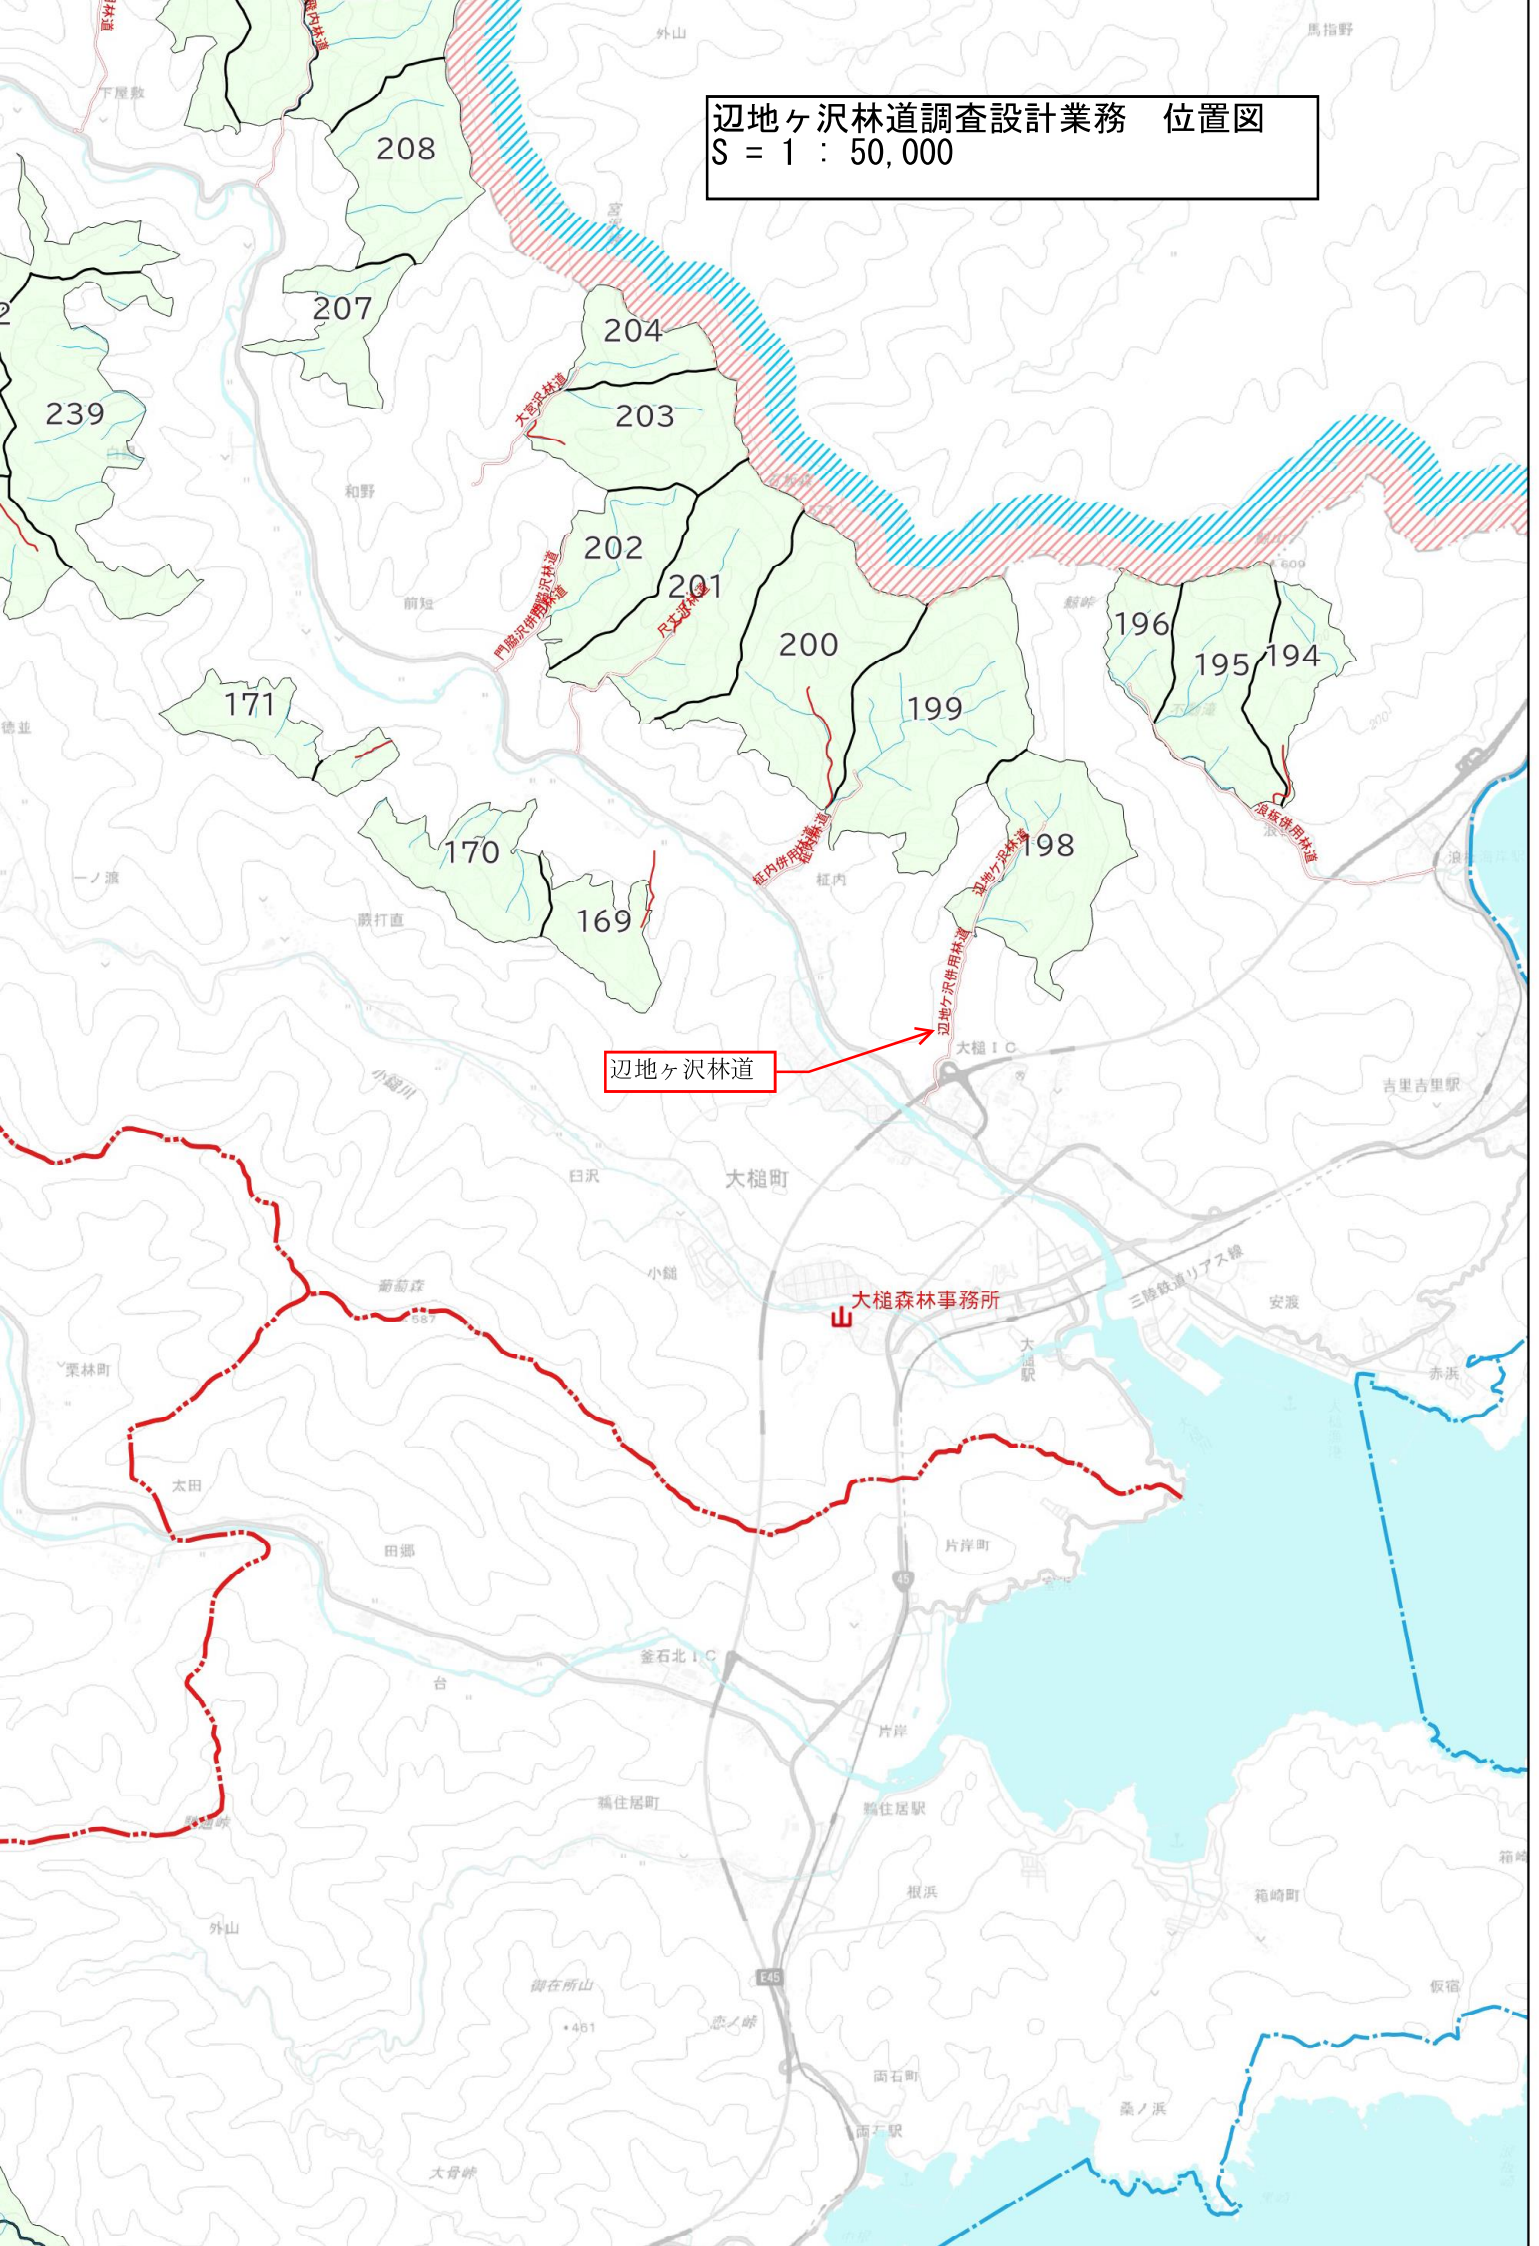

辺地ヶ沢林道調査設計業務位置図

S = 1 : 12,500

【改良箇所⑤】

L=20m 管渠の保護及び護岸




【改良箇所④】

L=20m 吐口側路肩修繕



【改良箇所③】

L=20m
洗越工

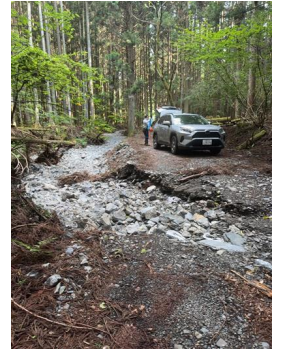

【改良箇所②】

L=40m コンクリート路面(河床路)



【改良箇所①】

L=50m クランク部に曲線を入れる

