


# 事業実行位置図


N



S=1:20,000

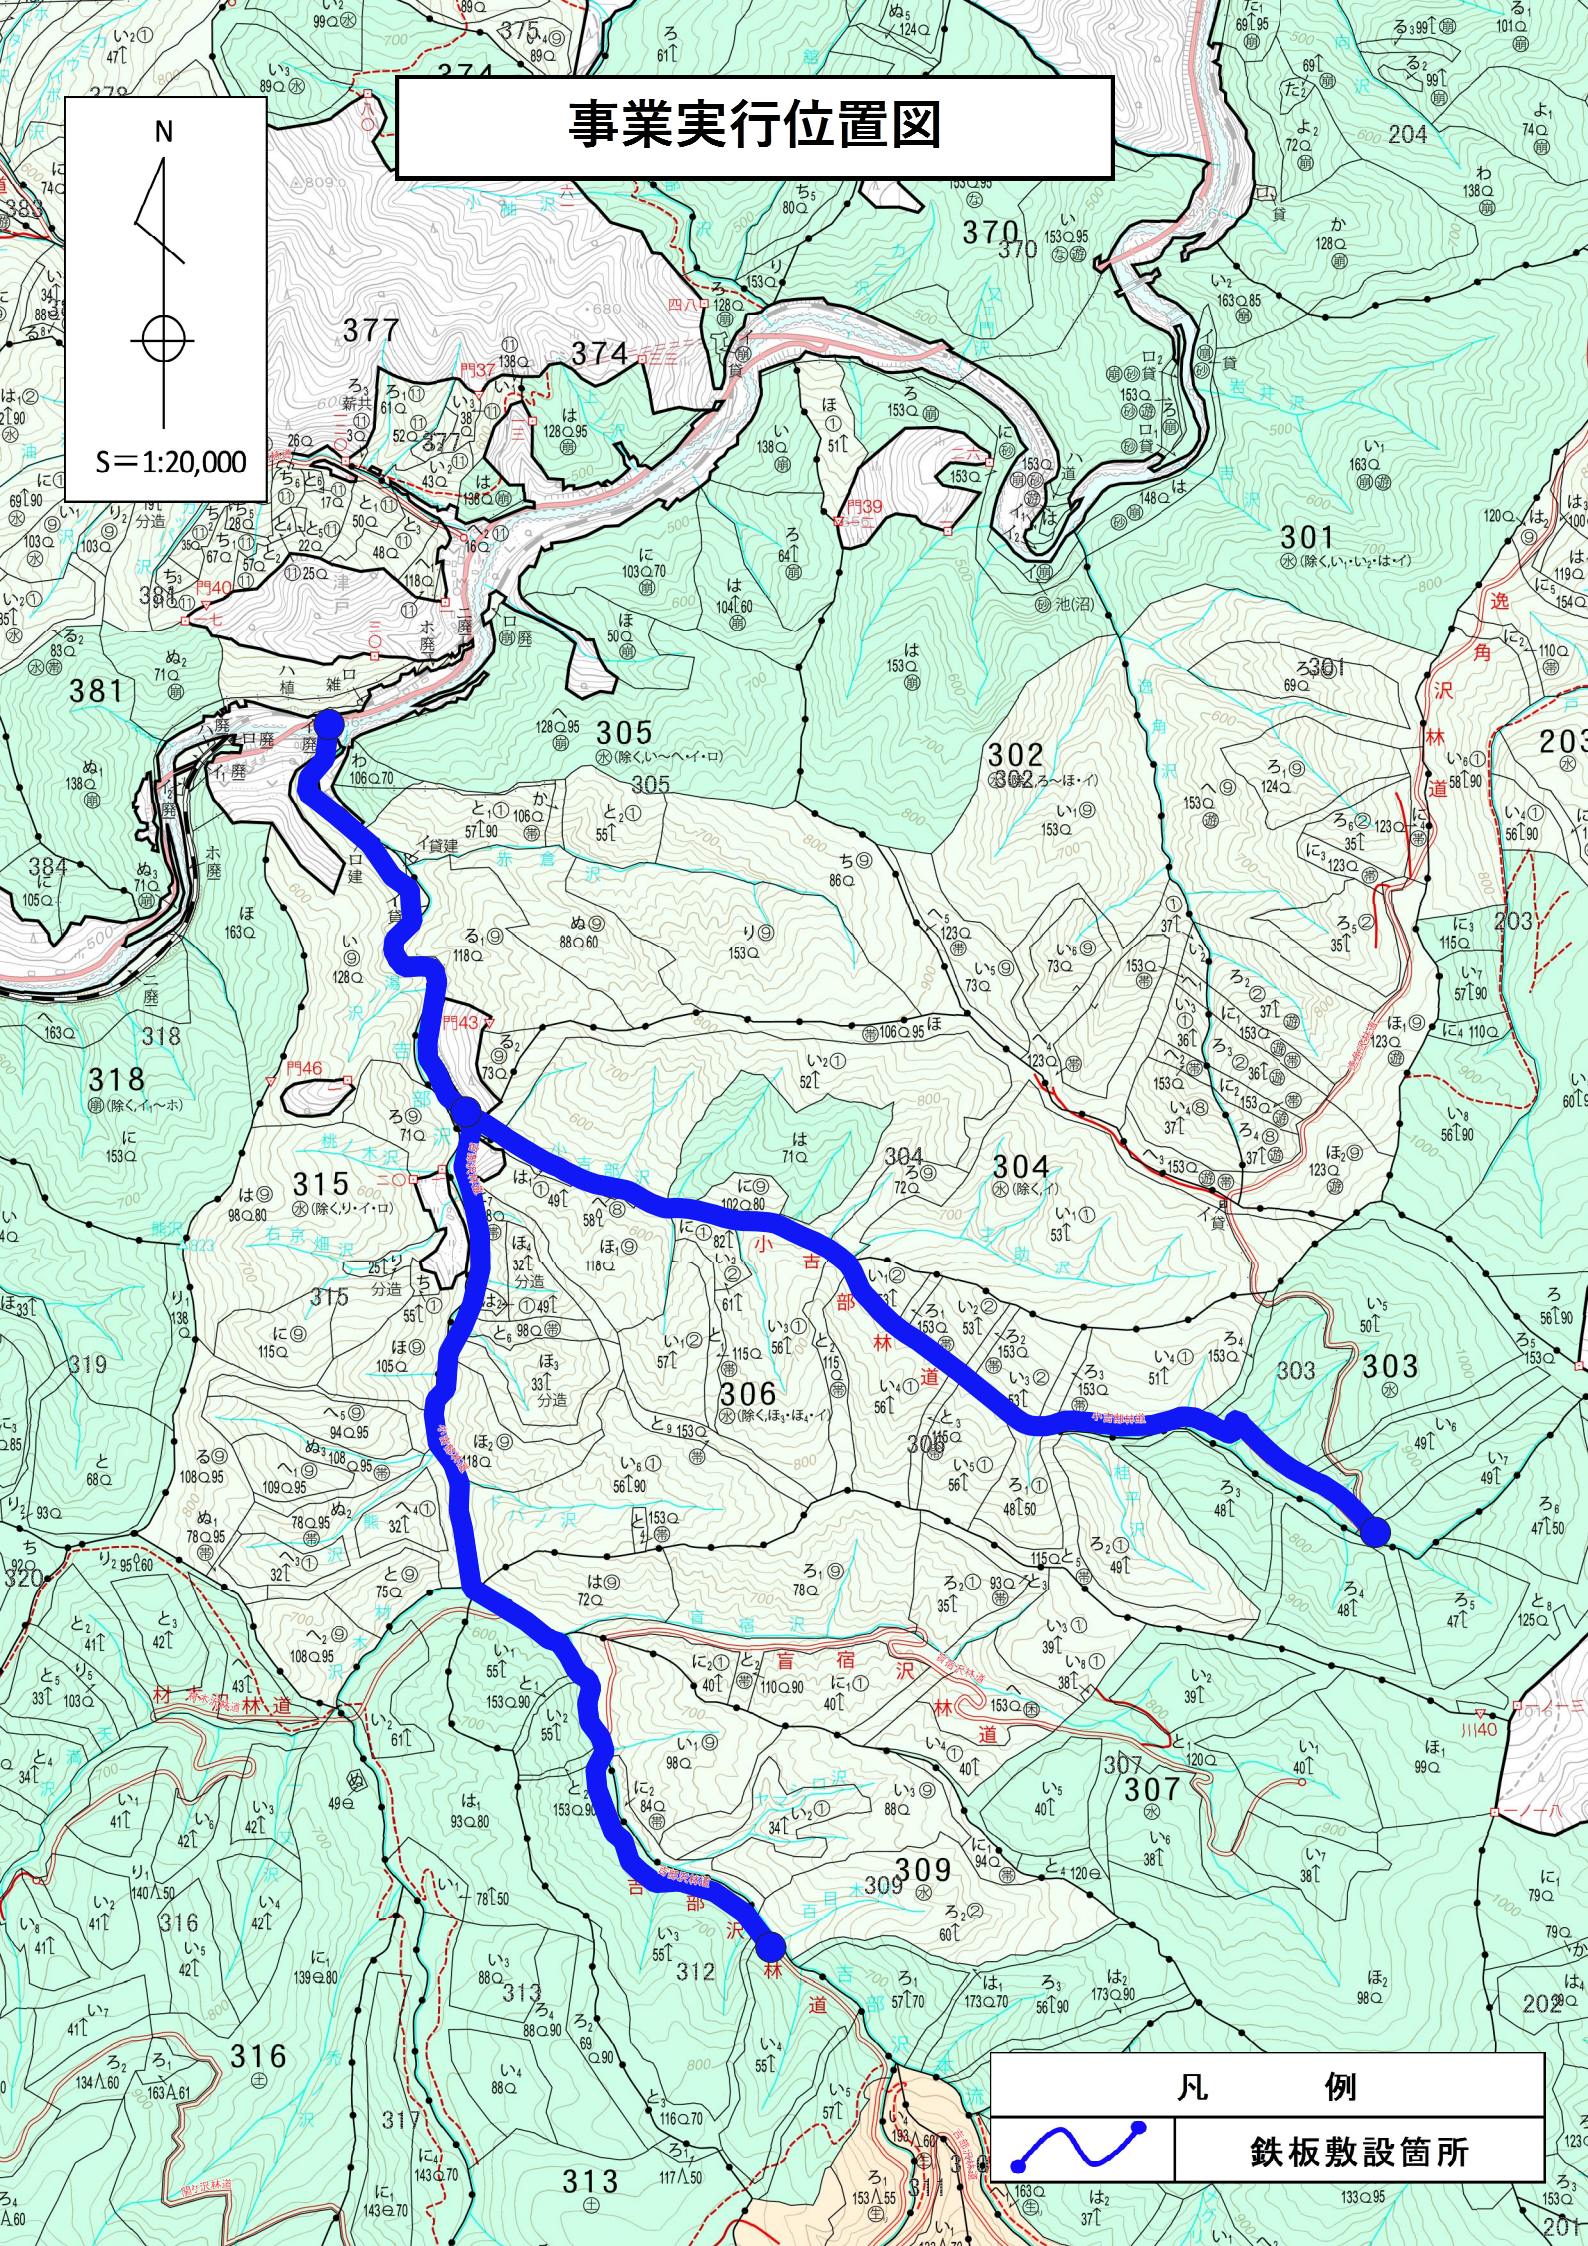

凡 例

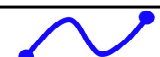

鉄板敷設箇所