事業実行位置図

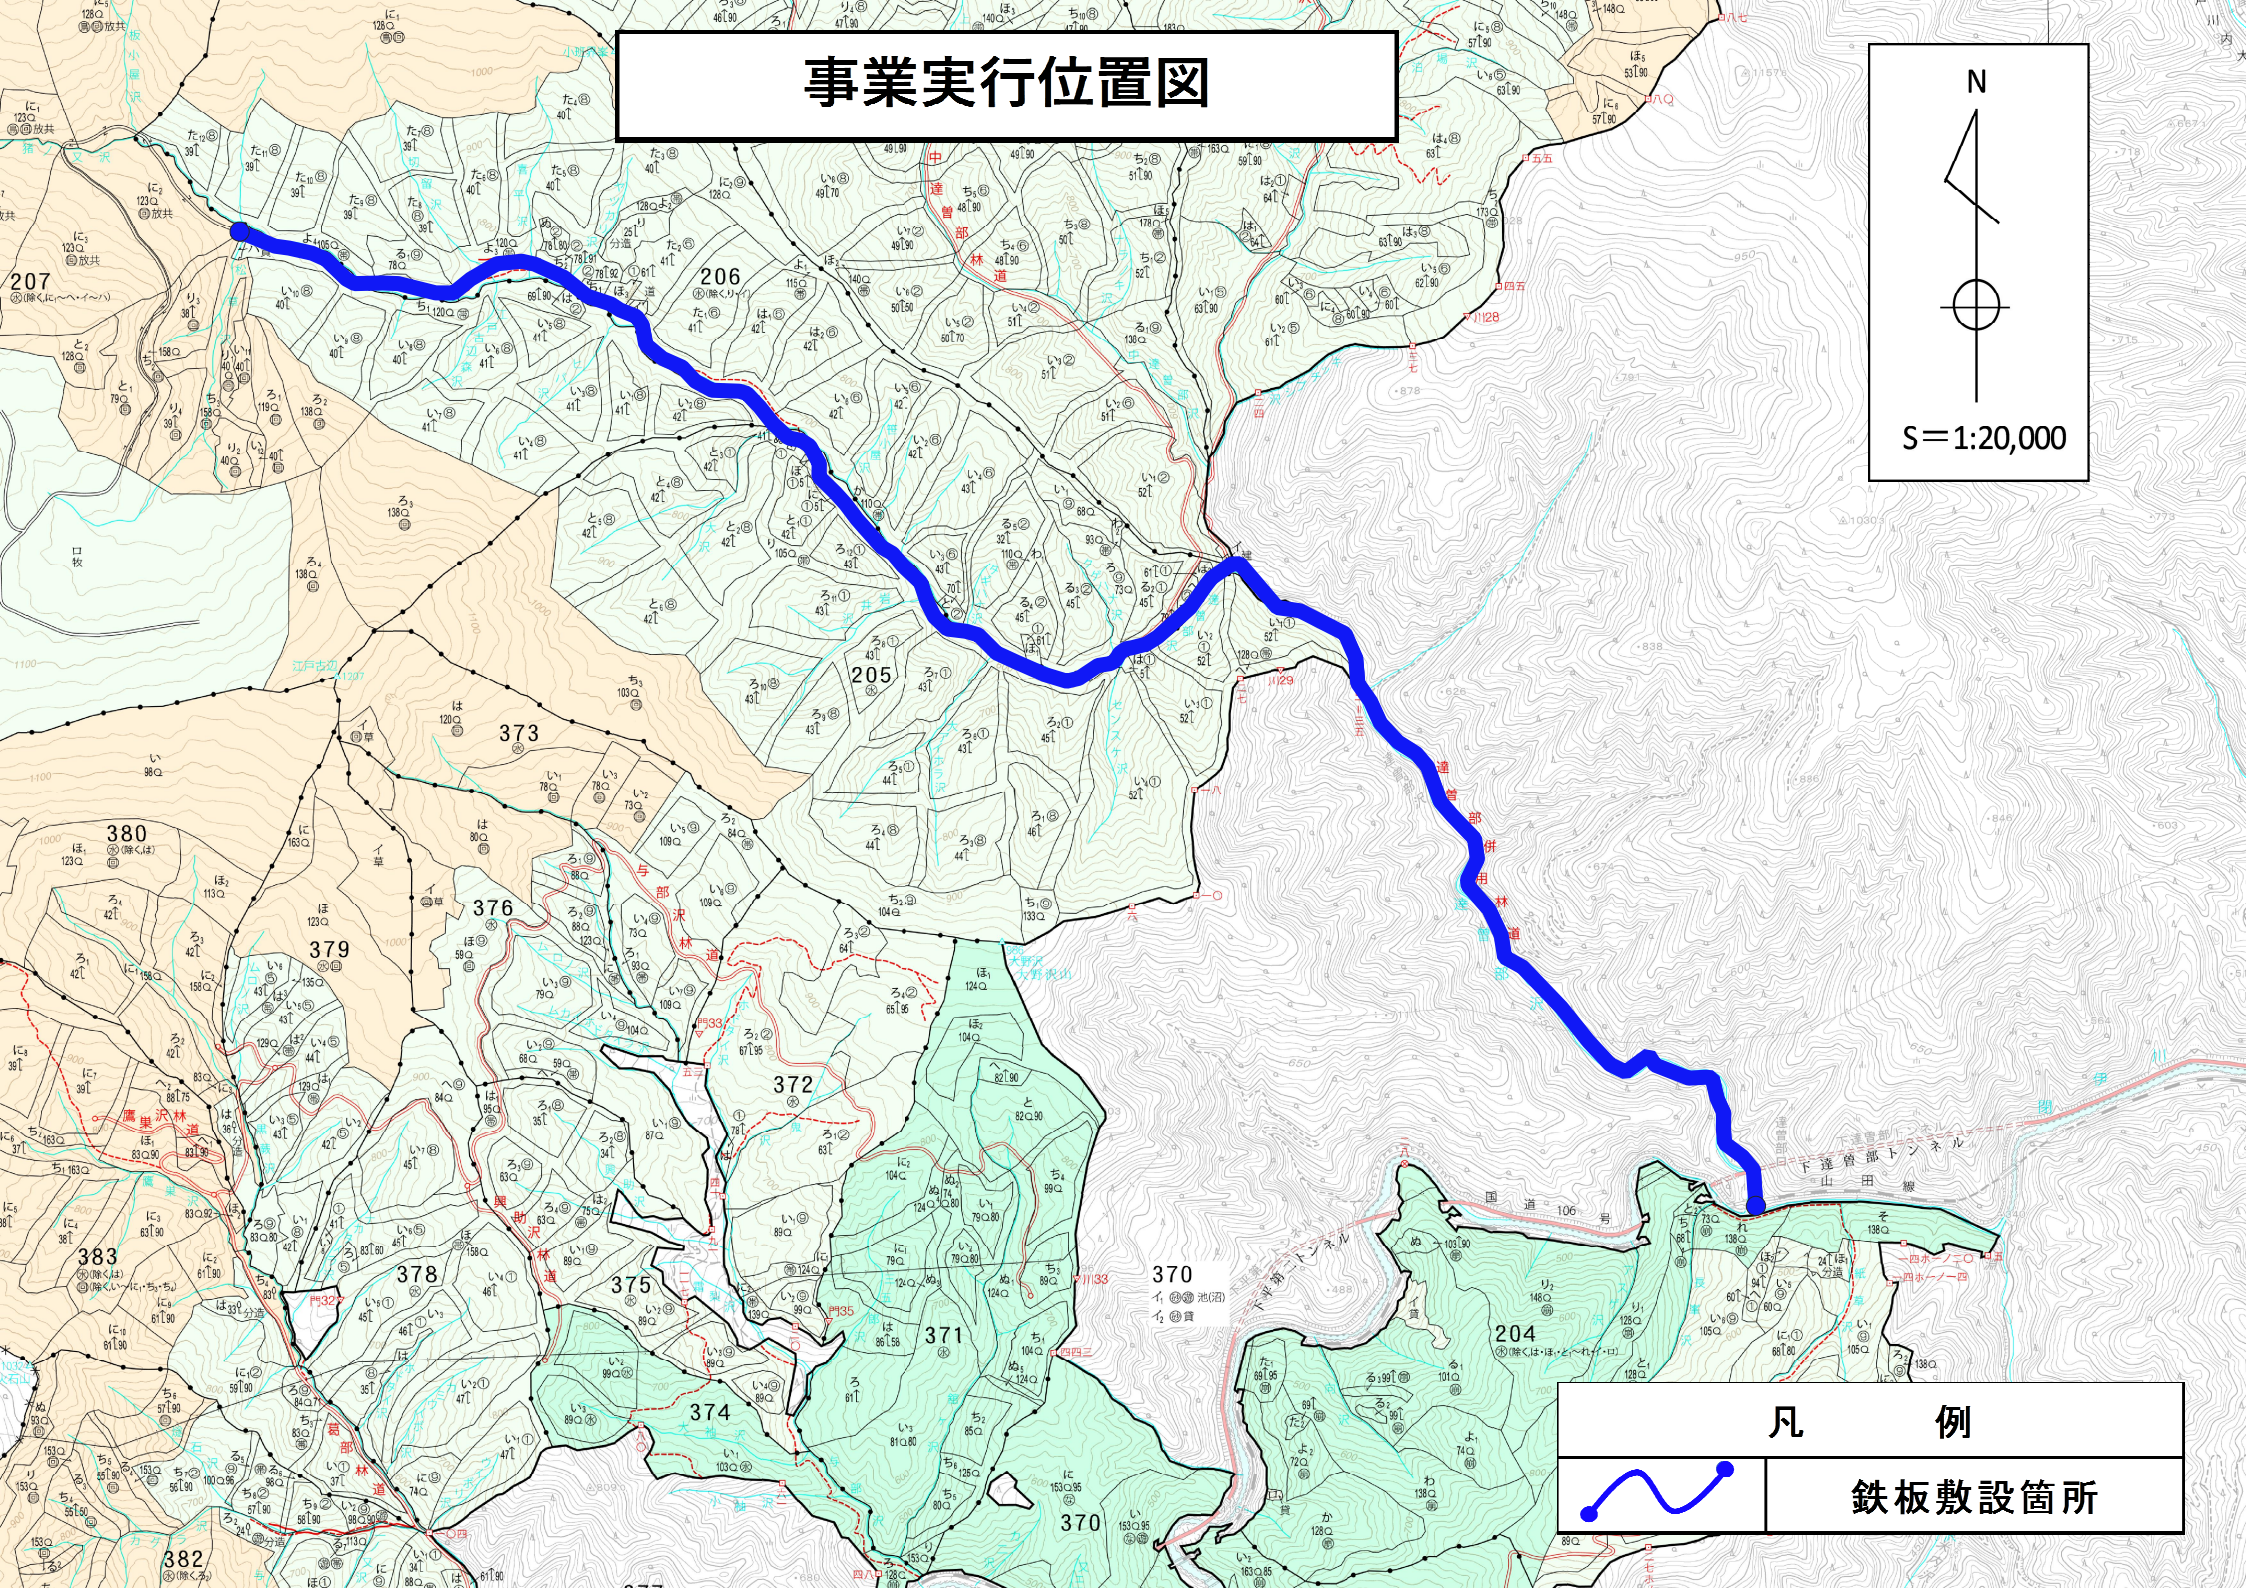
N
S＝1:20,000
凡　例
鉄板敷設箇所
207
206
205
204
373
380
376
379
372
383
378
375
371
374
370
382
377
下達曽部トンネル
下平第二トンネル
国道106号
山田線
中達曽部林道
達曽部併用林道
与部沢林道
鷹巣沢林道
奥助沢林道
葛部林道